

ホーローシステムキッチン 御見積書

御名前 札幌駅前SR 展示SK3 様

業者 様

商品名 Treasia トレーシア

作成日 2020年8月18日
 プラン番号 1200B-2008-0180T
 現場番号 A6137151

タカスタンダード株式会社
 札幌駅前ショールーム
 北海道札幌市中央区北四条西3丁目1番地
 北海道建設会館1階
 TEL 011-219-1611 / FAX 011-219-1614
 北海道支店 販売課
 TEL 011-862-6111 / FAX 011-862-6183

商品
 御見積金額 **¥567,900 (税込 ¥624,690)**

()内の価格は税込価格<税率10%>を表示しています。

(参考) 別途 商品組付費 ¥32,000 (税込 ¥35,200)

商品御見積金額には商品組付費は含まれておりません。
 商品組付費は現場の状況により変動する事があります。
 又、給水・給湯・ガス・ダクト・電気等の接続工事は含まれておりません。

担当営業	担当アドバイザー	プラン作成者
		金谷

御見積仕様

(周辺収納)

周辺扉カラー コンクリートホワイト・ブラックモールド
 キッチンパネル なし
 周辺引手タイプ レール引手タイプ
 カウンター材質 人造大理石
 カラー モデレートブラック

御確認事項

備考

吊戸下ホーローパネルは新規手配が必要となります。

--	--

御名前 札幌駅前SR展示SK3

様

現場番号	A6137151	プラン番号	1200B-2008-0180T	作成日	2020/8/18
------	----------	-------	------------------	-----	-----------

御見積明細 周辺収納

NO	商品名	仕様	品番	数量	単価	金額
1	ウォールキャビネット	周辺用吊戸	W-M L090 - (VTWKF-D	1	34,500	34,500
2	ウォールキャビネット	周辺用吊戸	W-M L075 - (VTWKF-D	1	32,500	32,500
3	トールユニット上台	奥行45cm、開き扉タイプ、H2300用	O-UAAL090 - (VTWKF-D	1	77,000	77,000
4	トールユニット下台	奥行45cm、3段引出しタイプ、台輪ブラック	O-DFSL090 -5(VTWKFK	1	83,000	83,000
5	カウンターユニット用カウンター	奥行45cm、人造大理石、モデレートブラック	C-7P165NU (U)	1	70,000	70,000
6	カウンターキャビネット	奥行45cm、ハイカウンター、台輪ブラック	F-HHSL075 -5(VTWKFK	1	105,500	105,500
7	家電収納ユニットキャビネット	奥行45cmタイプ	F-HW L090 -5(L)-1	1	41,000	41,000
	収納ワゴン	奥行45cm用	NW-90KJ	1	21,500	21,500
	収納ワゴン用前面扉	奥行45cm用	NWヒラ90M KJ(VTWKF	1	12,300	12,300
	オープンタイプ用幕板		HWマクイタ90 (TWK)	1	3,700	3,700
8	ダストボックス	本体	DB-NWNホソタイ	3	1,250	3,750
	ダストボックス	フタ	DB-NWNフタ	3	650	1,950
9	エンドパネル	周辺用ミドル吊戸用(H700)	EP-WMN (VTWKD	1	7,500	7,500
10	エンドパネル	吊戸・トール間用H560	EP-OA-IM (VTWKD	1	6,900	6,900
11	エンドパネル	奥行45cmハイカウンター・家電収納用	EP-NIG-85 (VTWKD	1	11,500	11,500
12	施工キット		PZ-ST セコウキット(S)-1	1	3,500	3,500
13	間仕切り名人	Sタイプ、間口45cm用	MGマジキリJ SM 2	6	3,600	21,600
14	間仕切り名人	Sタイプ、間口30cm用	MGマジキリJ SM 1	3	1,800	5,400
15	間仕切り名人	Hタイプ、間口45・60cm用	MGマジキリJ HS 1	4	3,400	13,600
16	間仕切り名人	食器用間仕切りポール	MGマジキリホ-ルJ4	1	2,700	2,700
17	吊戸下ホーローパネル	周辺用吊戸用、ホワイト	PZTN-185 (SW)	1	8,500	8,500
周辺収納合計				35		¥567,900
商品総合計				35		¥567,900

御見積明細の価格には消費税は含まれておりません。別途消費税が必要となります。

(参考) 別途 商品組付費

周辺収納商品組付費






¥32,000 (税込 ¥35,200)

商品組付費は現場の状況により変動する事があります。又、給水・給湯・ガス・ダクト・電気等の接続工事は含まれておりません。

()内の価格は税込価格<税率10%>を表示しています。

- 必ずご確認ください。
 - ・天井高さ、吊戸棚・レンジフード取付高さをご確認ください。
 - ・《 》内寸法は参考寸法です。
- 表示記号について
 - ・KP：キッチンパネル

■《17》吊戸下ホーローパネルあり

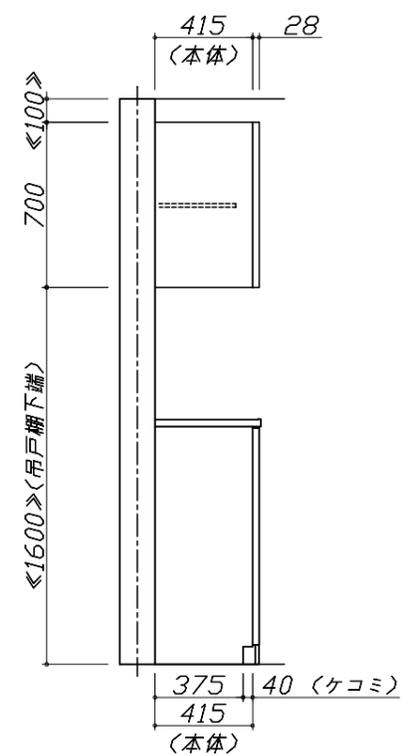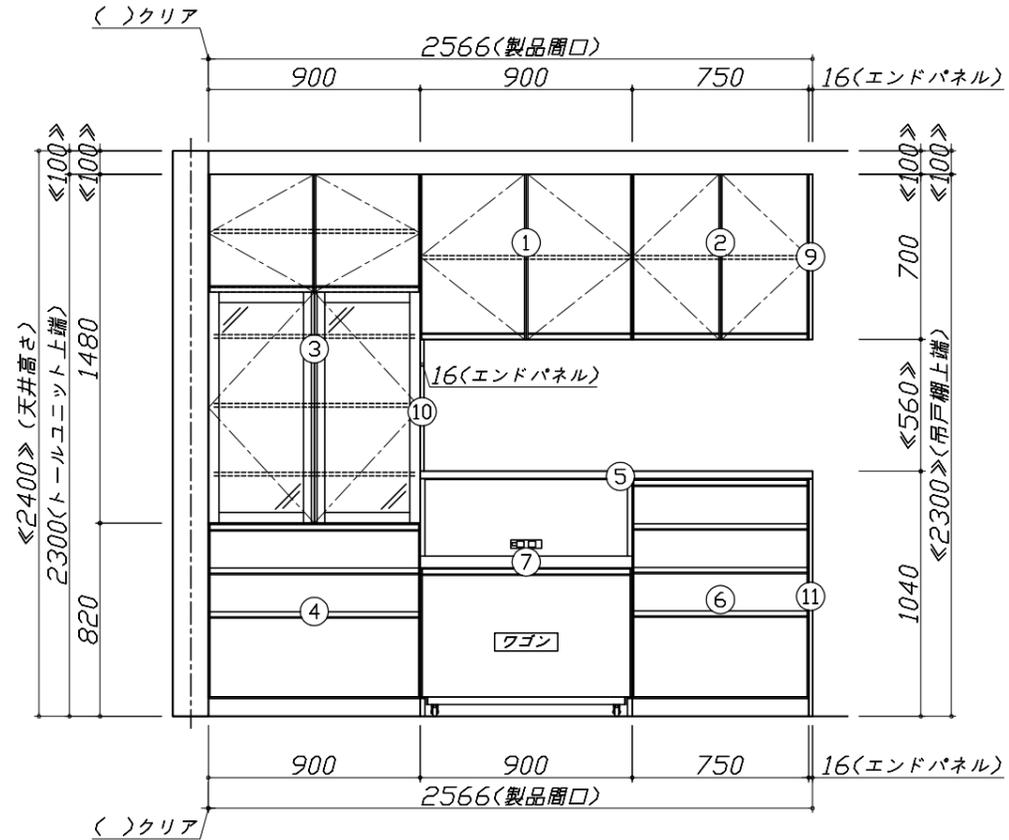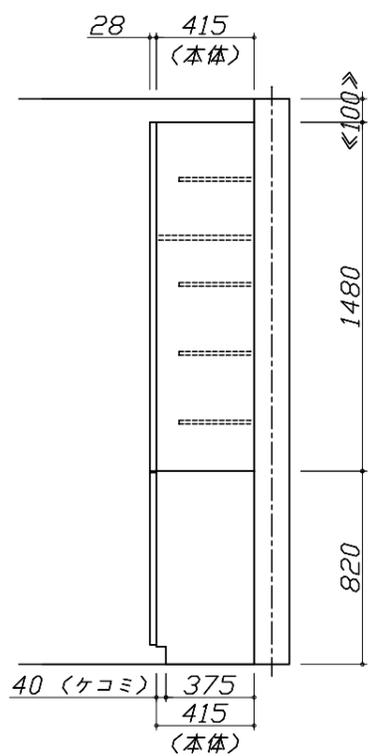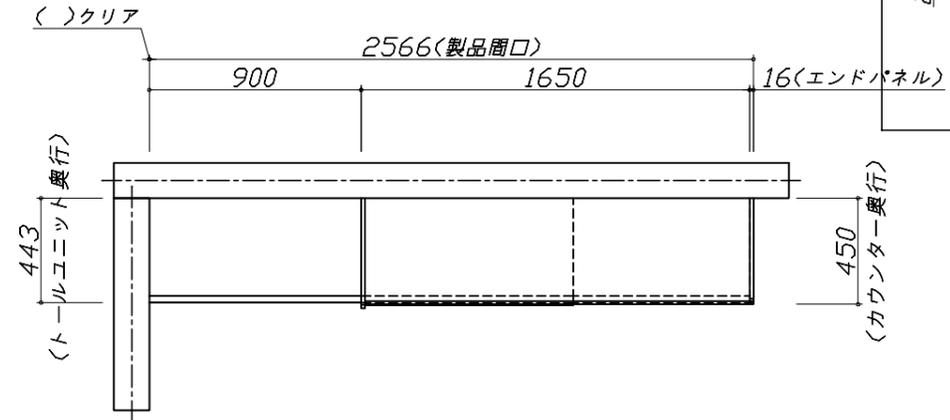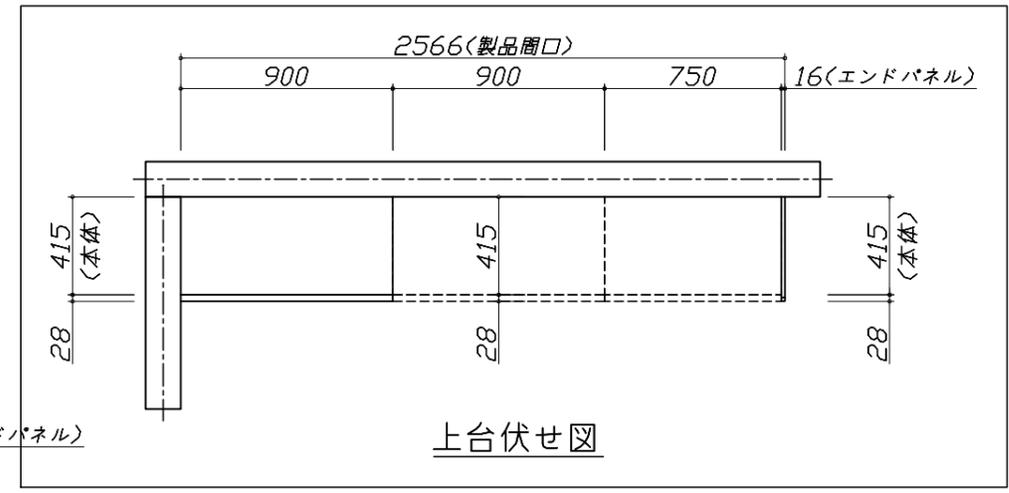


Takara standard
タカラスタンダード株式会社

現場名称： 札幌駅前SR 展示SK3様邸
現場番号： A6137151
札幌駅前ショールーム

ホーローシステムキッチン Treasia トレーシア
プラン番号： 1200B-2008-0180T
担当営業：

姿図 1 縮尺： 1 / 30
作成日： 2020年8月18日
担当アドバイザー：

縮尺：A3サイズ等倍

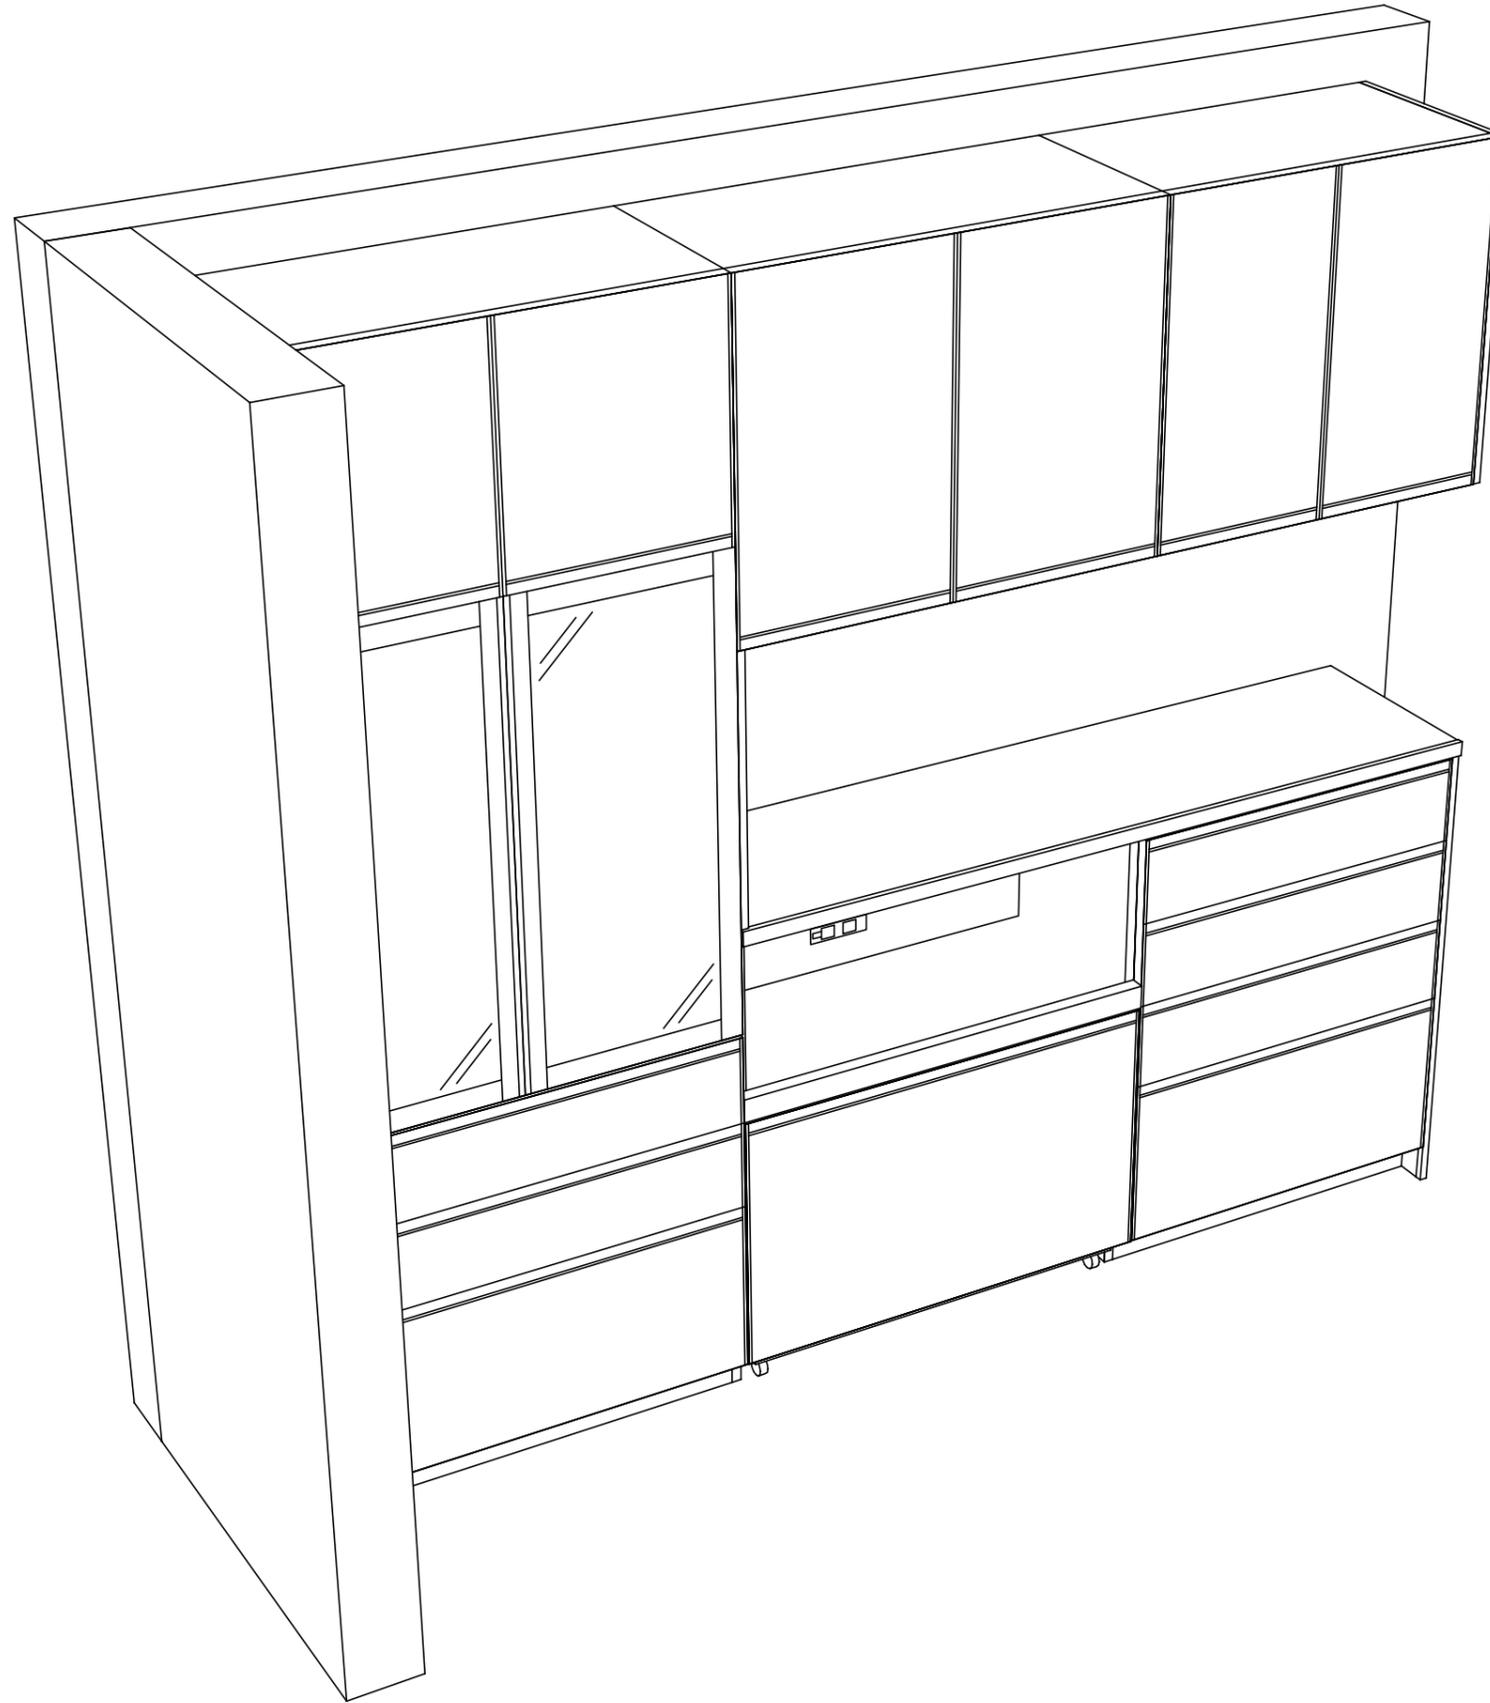

Takara standard
 タカラスタンダード株式会社

現場名称： 札幌駅前SR 展示SK3様邸
 現場番号： A6137151
 札幌駅前ショールーム

ホーローシステムキッチン Treasia トレーシア
 プラン番号： 1200B-2008-0180T
 担当営業 :

姿図 2
 縮尺： 1 / 30
 作成日： 2020年8月18日
 担当アドバイザー：

縮尺：A3サイズ等倍

■商品仕様概要

商品仕様	商品シリーズ	ホーローシステムキッチン TREASIA トレーシア
	タイプ	-
	扉カラー	-
	引手種類	-
	天板形状・開口	-
	奥行	-
	天板高さ	-
	キッチンパネル	-
	キッチンパネルカラー	-
	見切り・エッジ材	-

■商品仕様書（キッチン側）

品目	仕様	備考	
天板	材質	-	
	シンク	-	
	部品	-	-
		-	-
		-	-
		-	-
下台	本体	-	
	底板	-	
	引出し	-	
	レール・丁香	-	
	部品(標準)	-	
	部品(オプション1)	-	
設備仕様(下台)	水栓1	-	
	水栓2	-	
	食器洗い乾燥機	-	
	加熱機器(本体)	-	
	加熱機器(トッププレート)	-	
吊戸棚	加熱機器(レンジ)	-	
	本体	-	
	耐震ラッチ	-	
	部品	-	
レンジフード	品名	-	
	ファン仕様	-	
	部品	-	-
		-	-
設備仕様(上台)	照明ユニット	-	
	アイラック	-	
	電動昇降吊戸棚	-	
	昇降棚	-	
エンドパネル	材質	-	
	-	-	
	-	-	
天井幕板	品名	-	

■商品仕様書（周辺収納側）


品目	仕様	備考
周辺仕様	周辺扉カラー	コンクリート・フラッグレール
	周辺引手タイプ	レール引手タイプ
	キッチンパネル	なし
ツールユニット	本体	木製 色 ホワイト
	底板	木製
	引出し	ホーロー製
	レール	ソフトクローズレール
	丁香	-
	耐震ラッチ	無
カウンターユニット	部品	棚板
	本体	ホーロー製 色 ホワイト
	底板	ホーロー製
	レール	ソフトクローズレール
家電収納	丁香	-
	本体	ホーロー製 色 ホワイト 100V
周辺カウンター	部品	収納ワゴン
	材質	人造大理石 色 モデレートブラック
吊戸棚	本体	化粧ボード 色 ホワイト
	耐震ラッチ	無
	部品	棚板
設備仕様(上台)	アイラック	-
エンドパネル	材質	ホーロー製 色 コンクリートホワイト
天井幕板	品名	-

■必ずご確認ください。

- ・天井高さ、吊戸棚・レンジフード取付高さをご確認ください。
 - ・《 》内寸法は参考寸法です。
- 設備図の見方、表示記号について
- ・寸法はキッチンパネル厚みとクリア寸法を含んでいません。
 - ・KP：キッチンパネル


■吊戸棚取付注意事項

- 吊戸棚の取付は、必ず商品同梱の専用ネジ（トラスタッピンネジ4.5×60）を使用してください。
- 固定下地は固定位置を中心に幅100mm以上、厚み12mm以上の十分な強度を持つ合板をお願いします。

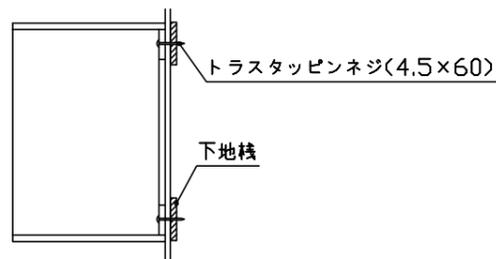


■必ずお読みください


- 1)以下の工事・部材は別途ご用意ください。
 - ・周囲躯体、仕上げ、取付用下地工事
 - ・ダクト工事、壁面開口、屋外化粧カバー取付等
 - ・給排水配管、電気配線、ガス配管及び接続工事
- 2)本体の取付以外の関連工事は法的有資格者による工事が必要になります。
 - ・大工工事、電気工事、ガス配管工事、管工事、建具工事等
- 3)キッチンパネルを設置する壁面下地は、プasterボード仕上げをお願いします。

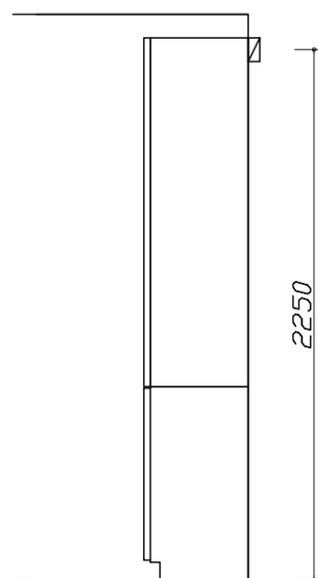

固定下地位置

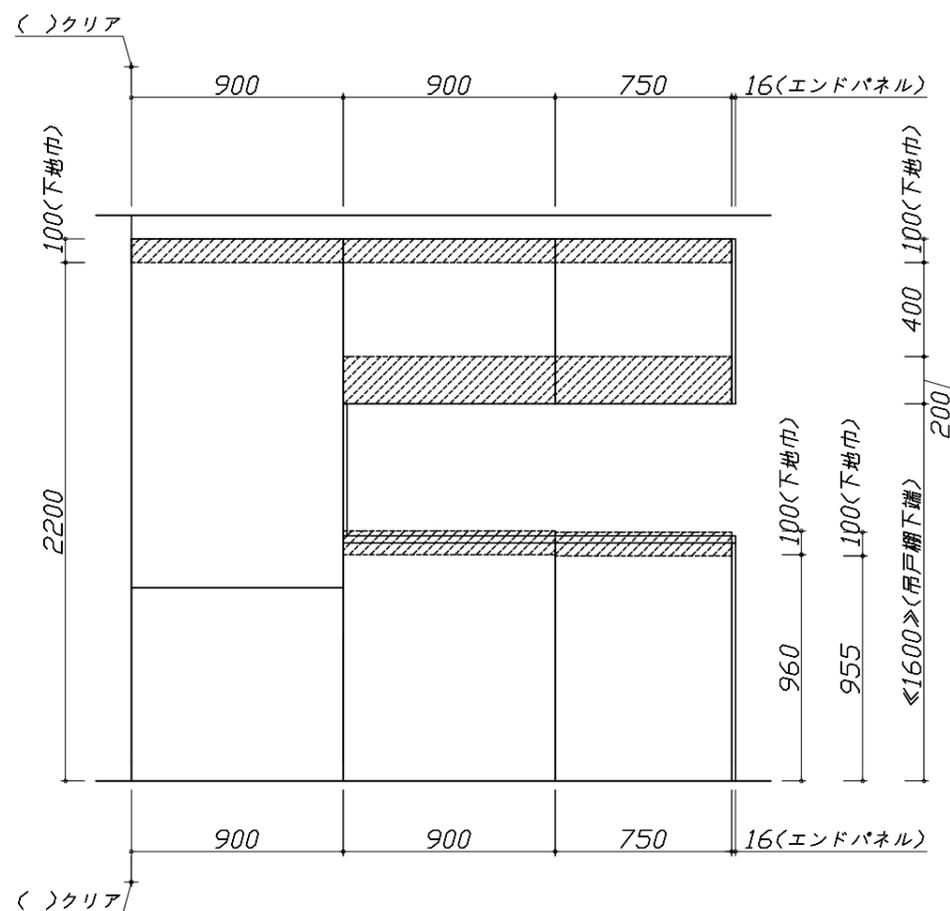

固定下地位置

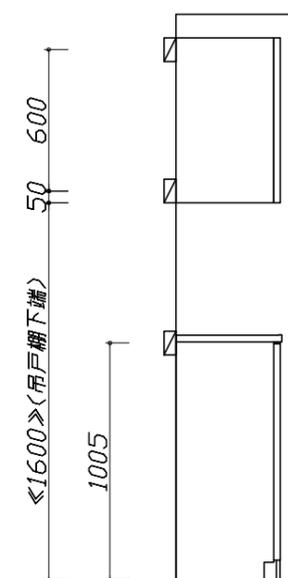





固定下地位置

- 必ずご確認ください。
 - ・天井高さ、吊戸棚・レンジフード取付高さをご確認ください。
 - ・《 》内寸法は参考寸法です。
- 設備図の見方、表示記号について
 - ・寸法はキッチンパネル厚みとクリア寸法を含んでいません。
 - ・KP：キッチンパネル

- 必ずお読みください
- 1)以下の工事・部材は別途ご用意ください。
 - ・周囲躯体、仕上げ、取付用下地工事
 - ・ダクト工事、壁面開口、屋外化粧カバー取付等
 - ・給排水配管、電気配線、ガス配管及び接続工事
- 2)本体の取付以外の関連工事は法的有資格者による工事が必要になります。
 - ・大工工事、電気工事、ガス配管工事、管工事、建具工事等

■機器類電源詳細

1	家電収納ユニット用電源	15A-100V・コト`必要長さ1m	9
---	-------------	--------------------	---

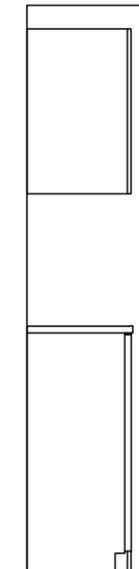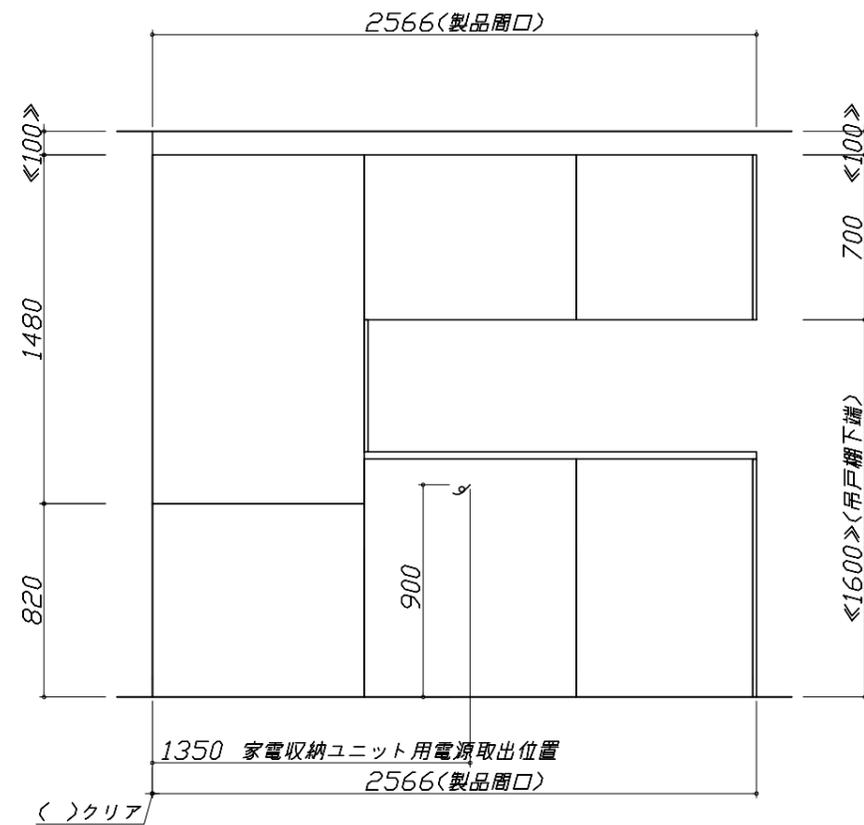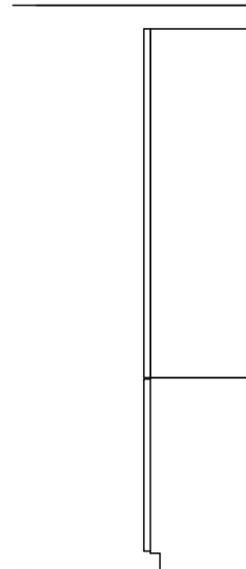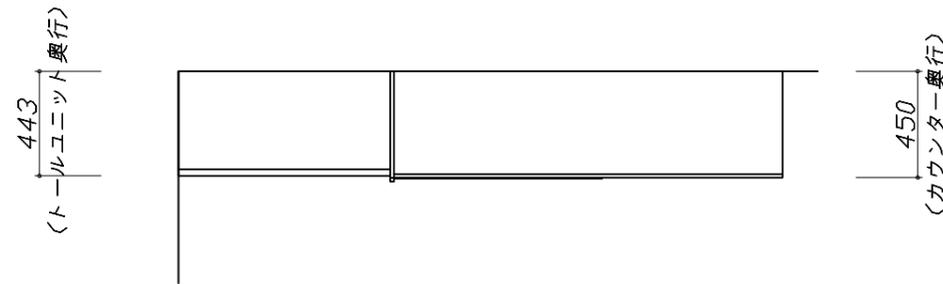

家電収納庫 電気配線例図

<奥行45cm>

電源は100V15A以上の専用回路を
設けてください。

