

ホーローシステムキッチン 御見積書

御名前 札幌駅前SR 展示SK5 様

業者 様

商品名 LEMURE レミュー

商品
御見積金額 **¥1,035,300 (税込 ¥1,138,830)**

()内の価格は税込価格<税率10%>を表示しています。

(参考) 別途 商品組付費 ¥108,000 (税込 ¥118,800)

商品御見積金額には商品組付費は含まれておりません。
商品組付費は現場の状況により変動する事があります。
又、給水・給湯・ガス・ダクト・電気等の接続工事は含まれておりません。

作成日 2020年8月17日
プラン番号 1200B-2008-0192T
現場番号 A6134404

タカスタンダード株式会社
札幌駅前ショールーム
北海道札幌市中央区北四条西3丁目1番地
北海道建設会館1階
TEL 011-219-1611 / FAX 011-219-1614
北海道支店 販売課
TEL 011-862-6111 / FAX 011-862-6183

担当営業	担当アドバイザー	プラン作成者
		金谷

備考

御見積仕様 御見積のカラー表示は参考です。最終発注時には必ず御確認下さい。

(キッチン)

キッチン本体サイズ I型255cm

天板高さ 88cm

扉カラー ローズウッドホワイト・シルバーモールド

キッチンパネル ストーンホワイト

引手タイプ ホーローハンドル引手タイプ

ワークトップ材質 ステンレス

カラー パイプレーション加工

水栓 ハンドシャワー水栓

食器洗い乾燥機 なし

加熱機器 60cmハイバ-ガラスコートトップガスコンロ

レンジ機器 なし

ガス種 13A

周波数 50Hz

御確認事項

御名前 札幌駅前SR展示SK5

様

現場番号	A6134404	プラン番号	1200B-2008-0192T	作成日	2020/8/17
------	----------	-------	------------------	-----	-----------

御見積明細 キッチン

御見積のカラー表示は参考です。最終発注時には必ず御確認下さい。

NO	商品名	仕様	品番	数量	単価	金額
1	ステンレスワークトップ	ユーティリティシンクE	TVIS255 TARD-1	1	210,000	210,000
2	シンクキャビネット	スライド、フロントポケット	F-RNSM105P-5(LXWHF)	1	175,000	175,000
3	調理台キャビネット	スライド(3段引出、ホローインナーケース)	F-TFSM075V-5(LXWHF)	1	113,000	113,000
4	コンロ用キャビネット	スライド、フライパン収納キャビネット、ミキリ対応	F-KTAM075IL5(LXWHF)	1	113,500	113,500
5	水栓	ハンドシャワー水栓	KM5021TTKC	1	32,500	32,500
6	ガス加熱機器(ハイパ-ガラスコート)	片面焼き	TN72AV60CV	1		
	ガス加熱機器(本体)	シルバー	TN72AV60C 1213	1	77,000	77,000
	ガス加熱機器(トッププレート)	クリアパールグレー	TN72-60TP-CV	1	22,000	22,000
	【ベースキャビネット小計】			8		743,000
7	ウォールキャビネット	耐震ラッチ付	W-M A120 -P(LXWHJ-D)	1	58,000	58,000
8	ウォールキャビネット	レンジフード横タイプ、耐震ラッチ付	W-M A060ZRP(LXWHJ-D)	1	32,500	32,500
9	レンジフード(本体)	シロッコファン	VRAT-752ADR(V)	1	59,000	59,000
	レンジフード用前面パネル	扉同色	VZP-75-655H(XW)	1	9,500	9,500
10	シロッコファン用排気金具	左右・後方排気接続用	VMHマルダクカグL	1	2,500	2,500
11	エンドパネル	奥行65cm下台用、Hタイプ	EP-XH-88R (LXWH)	1	31,500	31,500
12	エンドパネル	ウォールミドル、電動昇降、VUSVDS用	EP-WM (LXWHE)	1	9,000	9,000
13	施工キット		PZ-ST セコキット(S)-1	1	3,500	3,500
14	台輪スペーサー	奥行65cmキャビネット(足元スライド)用	ダイワH 73X3 (K)	1		
15	台輪スペーサー	奥行65cmキャビネット(スライド・扉)用	DS-HD88N	2		
16	どこでもラック(スクエアタイプ)	マルチラック、ホワイト	MGSK コモノル (W)	1	1,700	1,700
17	間仕切り名人	Sタイプ、間口45cm用	MGマジキリJ ST 2	2	3,600	7,200
18	間仕切り名人	食器用間仕切りポール	MGマジキリホ-ルJ4	1	2,700	2,700
19	間仕切り名人(デラックスタイプ)	APタイプ	MGマジキリアP030-420	1	2,400	2,400
20	間仕切り名人(デラックスタイプ)	ASタイプ	MGマジキリアS240-320	2	4,900	9,800
21	間仕切り名人(デラックスタイプ)	ASタイプ	MGマジキリアS240-420	1	4,900	4,900
22	かくせるホローボックス	間口75cm用	ヒラウラHS-75N	1	6,900	6,900
23	まな板	ユーティリティシンクE用	マナイタUSE-1	1	5,500	5,500
24	水切りプレート	ユーティリティシンクE用、ハイレーション加工	SK ミズキリプレートUSE(V)	1	5,000	5,000
25	水切りプレート	ユーティリティシンクE用、ハイレーション加工	ミドル ミズキリプレートUSE(V)	1	6,500	6,500
26	調理プレート	ユーティリティシンクE用、ハイレーション加工	ミドル チョウリプレートUSE(V)	1	6,500	6,500
27	吊戸下ホローパネル	直線用、ホワイト	PZT -185 (SW)	1	8,500	8,500

御名前 札幌駅前SR展示SK5

様

現場番号	A6134404	プラン番号	1200B-2008-0192T	作成日	2020/8/17
------	----------	-------	------------------	-----	-----------

御見積明細 キッチン

御見積のカラー表示は参考です。最終発注時には必ず御確認下さい。

NO	商品名	仕様	品番	数量	単価	金額
28	前台輪カバー	扉・スライド用、グレー	P-D 180S88(G1)	1	7,000	7,000
29	足元引出し下飾り板	グレー	P-DX180S88(G1)	1	6,500	6,500
キッチン合計				35		¥1,029,600

御見積明細 キッチンパネル

NO	商品名	仕様	品番	数量	単価	金額
1	パネル施工キット	シリコン色(ホワイト)	パネルセウキットS(W)-1	1	5,700	5,700
キッチンパネル合計				1		¥5,700

商品総合計				36		¥1,035,300
-------	--	--	--	----	--	------------

御見積明細の価格には消費税は含まれておりません。別途消費税が必要となります。

(参考) 別途 商品組付費

キッチン商品組付費

¥108,000 (税込 ¥118,800)

キッチンパネル商品組付費





別途

商品組付費は現場の状況により変動する事があります。又、給水・給湯・ガス・ダクト・電気等の接続工事は含まれておりません。

()内の価格は税込価格<税率10%>を表示しています。

■必ずご確認ください。
 ・天井高さ、吊戸棚・レンジフード取付高さをご確認ください。
 ・《 》内寸法は参考寸法です。
 ■表示記号について
 ・KP：キッチンパネル

■《27》吊戸下ホーローパネルあり

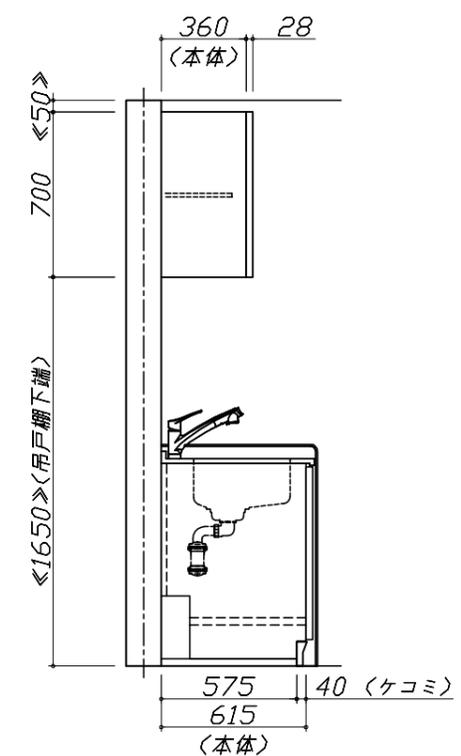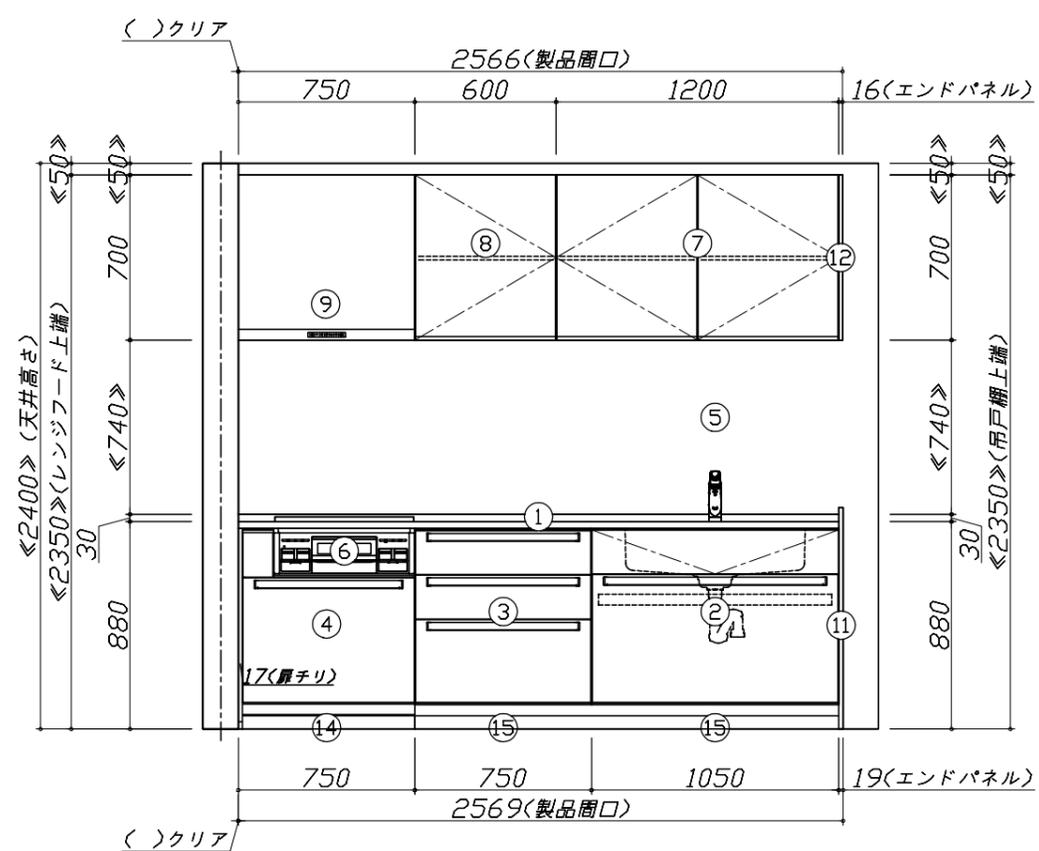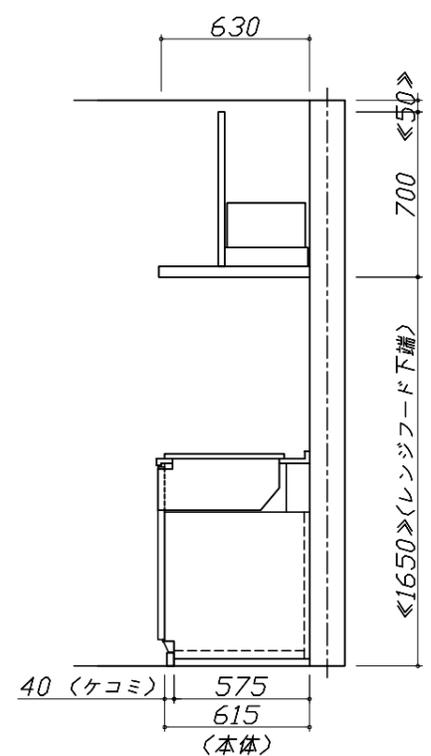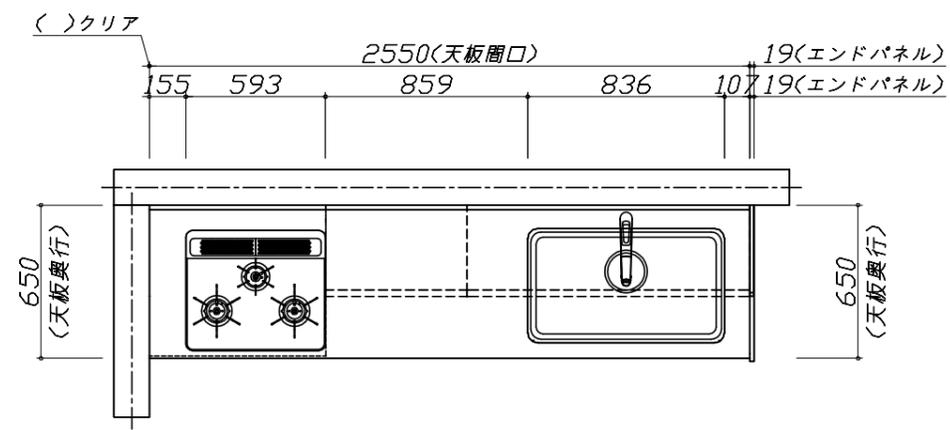


Takara standard
 タカラスタンダード株式会社

現場名称： 札幌駅前SR 展示SK5様邸
 現場番号： A6134404
 札幌駅前ショールーム

ホーローシステムキッチン LEMURE レミュー
 プラン番号： 1200B-2008-0192T
 担当営業：

姿図 1 縮尺： 1 / 30
 作成日： 2020年8月17日
 担当アドバイザー：

縮尺：A3サイズ等倍

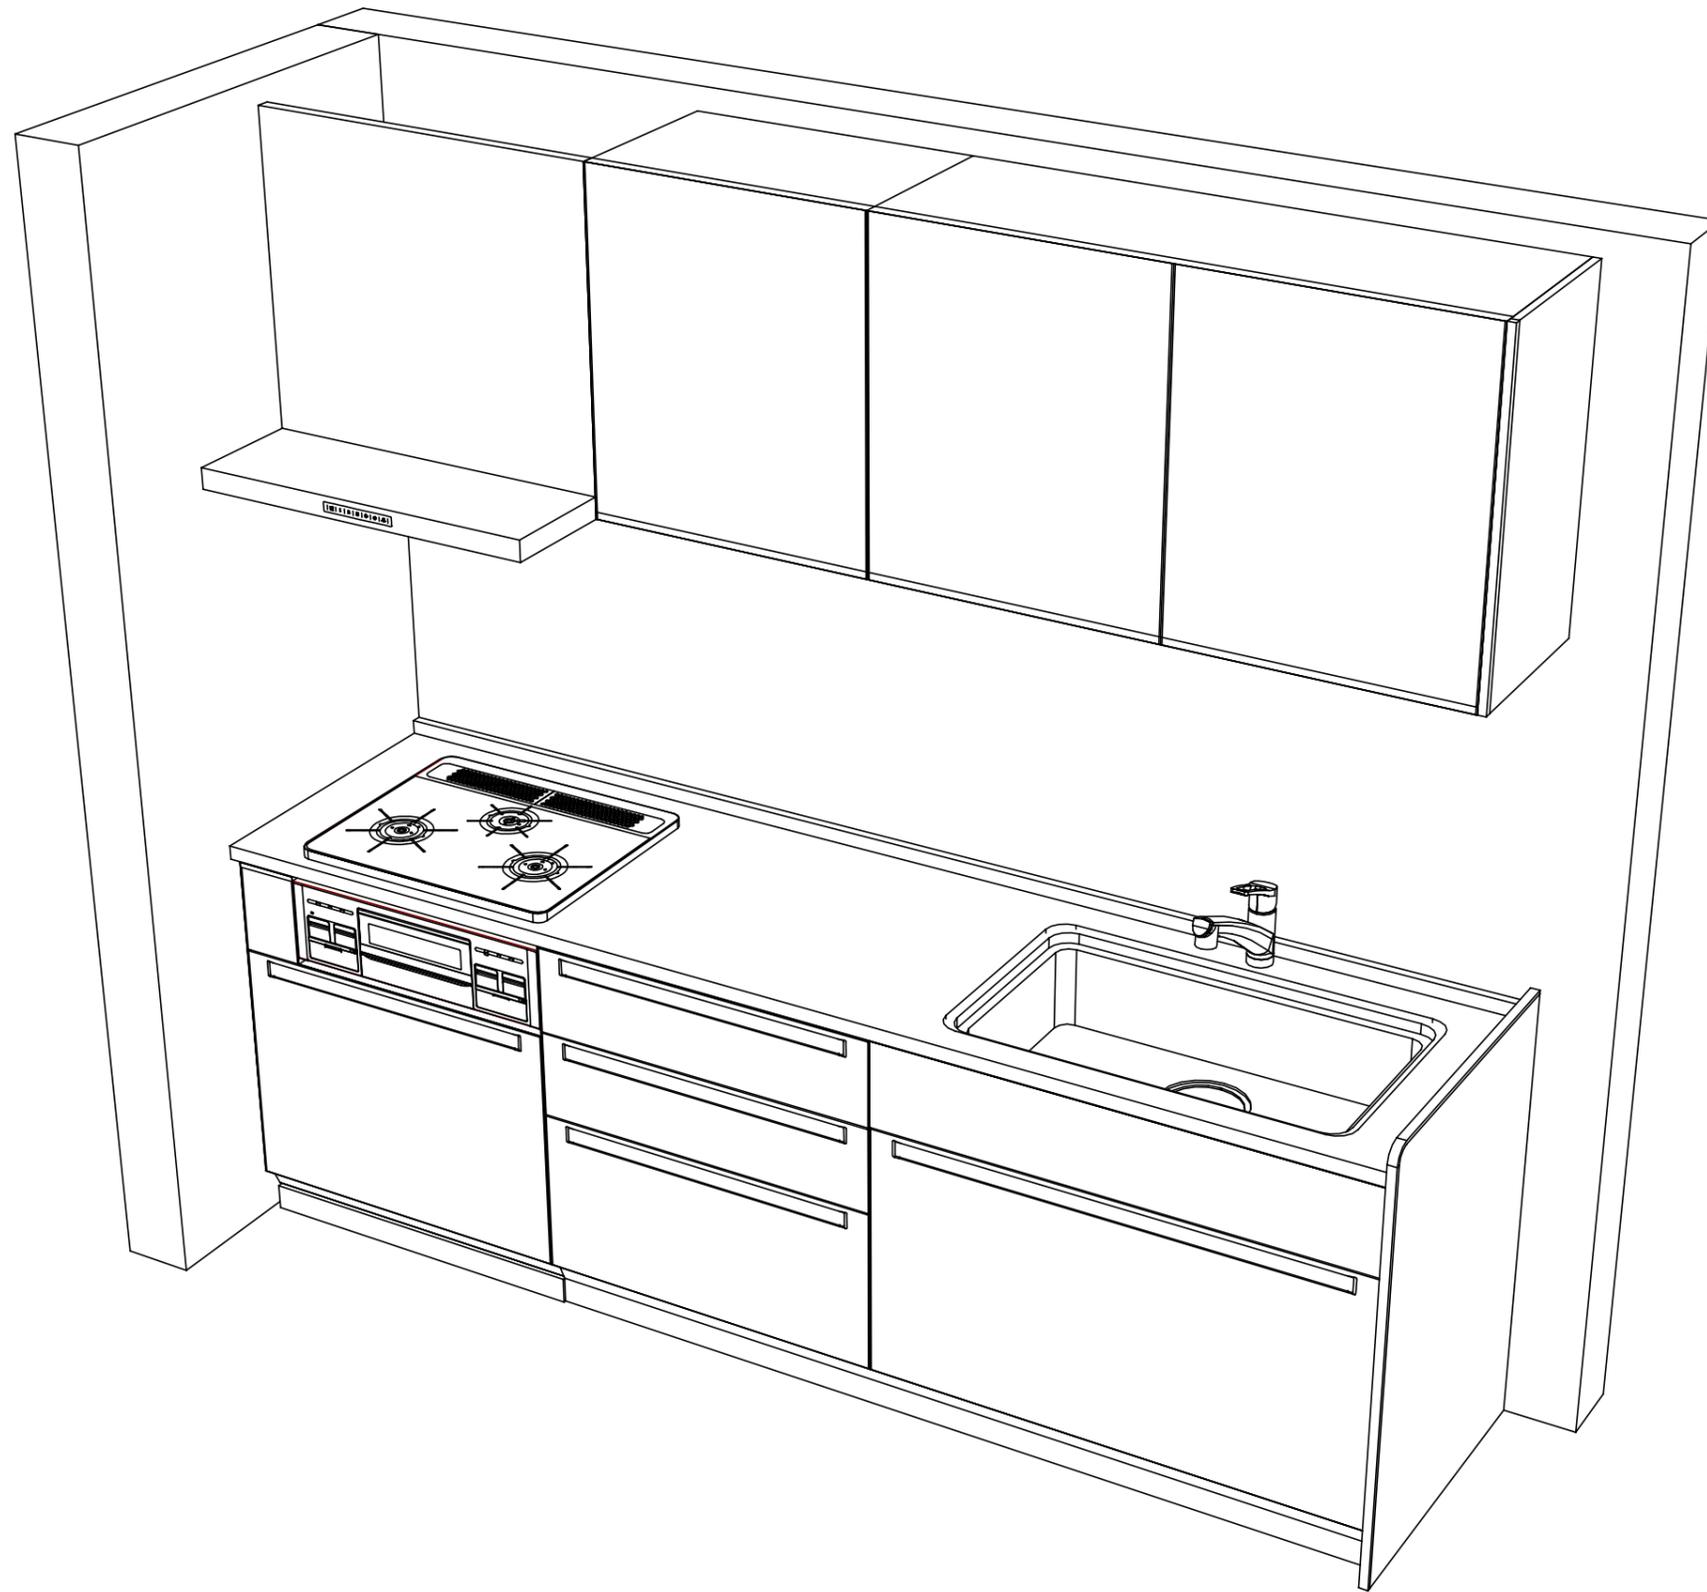

Takara standard
 タカラスタンダード株式会社

現場名称： 札幌駅前SR 展示SK5様邸
 現場番号： A6134404
 札幌駅前ショールーム

ホーローシステムキッチン LEMURE レミュー
 プラン番号： 1200B-2008-0192T
 担当営業：

姿図 2 縮尺： 1 / 30
 作成日： 2020年8月17日
 担当アドバイザー：

縮尺：A3サイズ等倍

■商品仕様概要

商品仕様	商品シリーズ	ホーローシステムキッチン LEMURE レミュー	
	タイプ	足元スライドタイプ	
	扉カラー	ローズウッド・ホワイト・シルバー	
	引手種類	ホーロー・樹脂引手タイプ	
	天板形状・周口	I型255cm	
	奥行	65cm	
	天板高さ	88cm	
	キッチンパネル	有	
	キッチンパネルカラー	ストーンホワイト	
	見切り・エッジ材	-	

■商品仕様書（キッチン側）

品目	仕様		備考	
天板	材質	ステンレス	色 ステンレス	
	シンク	ユーティリティシンクE	色 ステンレス	
	部品	-		
		SK ミス・リフト・USE(V)、ミドル ミス・リフト・USE(V)		
		-		
マイUSE-1				
下台	本体	ホーロー製	色 ホワイト	
	底板	ホーロー製		
	引出し	ホーロー製		
	レール・丁番	ソフトクローズレール		
	部品(標準)	フロントポケット、引出用サイドカバー、かくせるホーローボックス		
	部品(オプション)	ホーローインナーケース		
	設備仕様(下台)	水栓1	KM5021TTKC	
水栓2		-		
食器洗い乾燥機		-		
加熱機器(本体)		TN72AV60CV	色 シルバー	
加熱機器(トッププレート)		ハイパーガラスコートトップ	色 クリアパールグレー	
吊戸棚	本体	化粧ボード	色 ホワイト	
	耐震ラッチ	有		
	部品	棚板		
レンジフード	品名	VRAT-752ADR(V)	色 シルバー 125V-15A (2芯コンセント)	
	ファン仕様	シロッコファン(排気タイプ)		
	部品	VMHマダ・外付ケル		
		-		
-				
設備仕様(上台)	照明ユニット	-		
	アイラック	-		
	電動昇降吊戸棚	-		
	昇降棚	-		
エンドパネル	材質	ホーロー製	色 ローズウッドホワイト	
		-		
		-		
		-		
天井幕板	品名	-		

■商品仕様書（周辺収納側）

品目	仕様		備考
周辺仕様	周辺扉カラー	-	
	周辺引手タイプ	-	
	キッチンパネル	-	
ツールユニット	本体	-	
	底板	-	
	引出し	-	
	レール	-	
	丁番	-	
	耐震ラッチ	-	
カウンターユニット	本体	-	
	底板	-	
	レール	-	
家電収納	本体	-	
	部品	-	
周辺カウンター	材質	-	
吊戸棚	本体	-	
	耐震ラッチ	-	
設備仕様(上台)	部品	-	
	アイラック	-	
エンドパネル	材質	-	
		-	
天井幕板	品名	-	

■必ずご確認ください。

・天井高さ、吊戸棚・レンジフード取付高さをご確認ください。

・《 》内寸法は参考寸法です。

■設備図の見方、表示記号について

・寸法はキッチンパネル厚みとクリア寸法を含んでいません。


・KP：キッチンパネル

■吊戸棚取付注意事項

●吊戸棚の取付は、必ず商品同梱の専用ネジ

〈トラスタッピンネジ4.5×60〉を使用してください。

●固定下地は固定位置を中心に幅100mm以上、厚み12mm以上の十分な強度を持つ合板をお願いします。

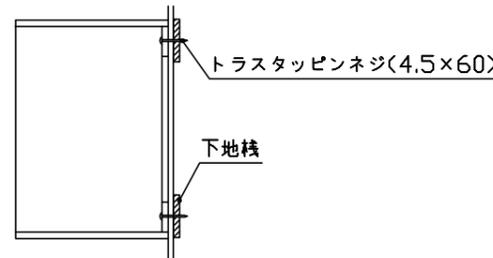

■必ずお読みください


1)以下の工事・部材は別途ご用意ください。

- ・周囲躯体、仕上げ、取付用下地工事
- ・ダクト工事、壁面開口、屋外化粧カバー取付等
- ・給排水配管、電気配線、ガス配管及び接続工事


2)本体の取付以外の関連工事は法的有資格者による工事が必要になります。

- ・大工工事、電気工事、ガス配管工事、管工事、建具工事等


3)キッチンパネルを設置する壁面下地は
 プラスターボード仕上げをお願いします。

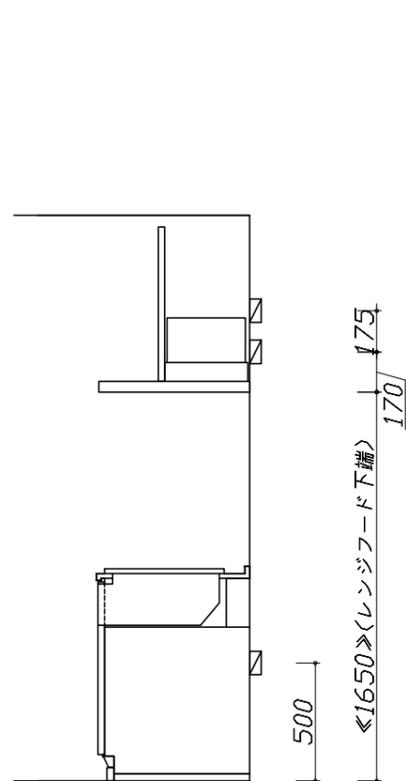

固定下地位置

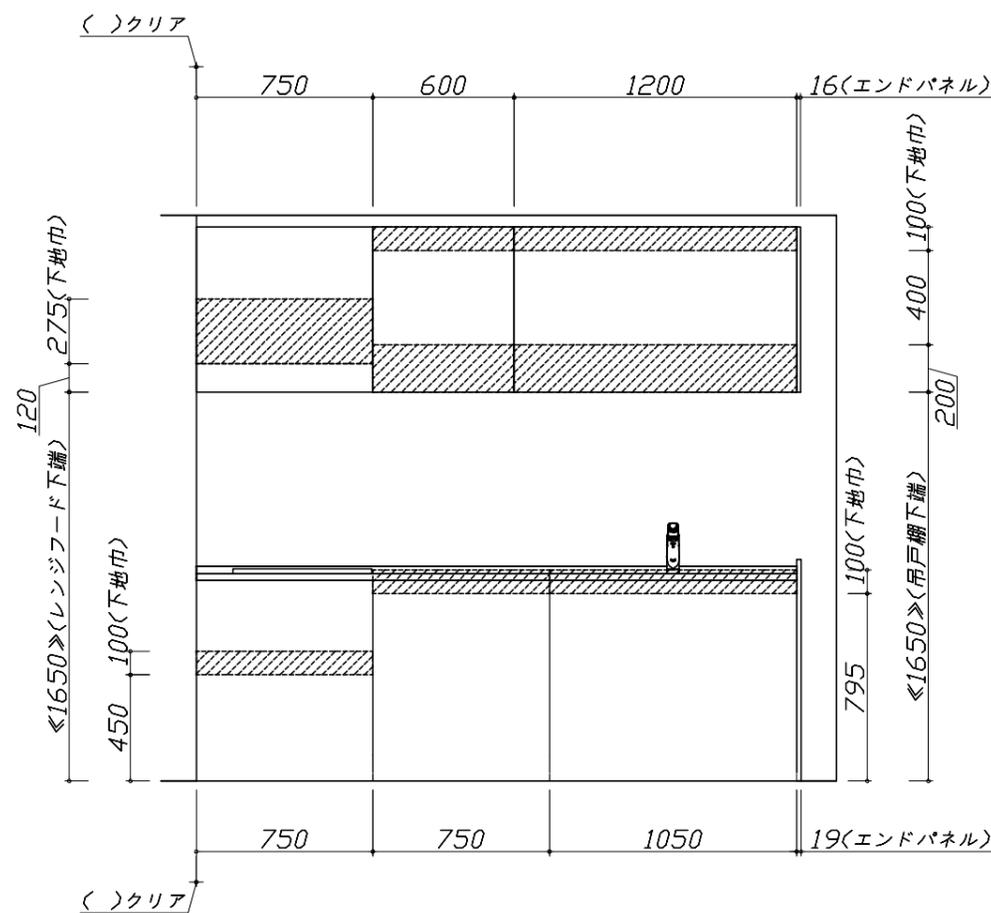

固定下地位置

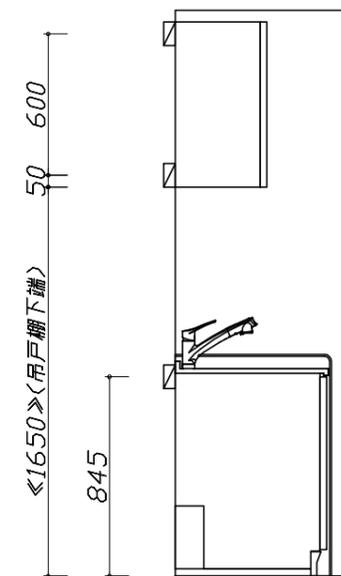

固定下地位置

- 必ずご確認ください。
 - ・天井高さ、吊戸棚・レンジフード取付高さをご確認ください。
 - ・《 》内寸法は参考寸法です。
- 設備図の見方、表示記号について
 - ・寸法はキッチンパネル厚みとクリア寸法を含んでいません。
 - ・KP：キッチンパネル

■設備記号


記号	記号の意味	記号	記号の意味
○	給水位置	⊙	ガス配管位置
●	給湯位置	⊖	コンセント位置
⊘	排水位置	⊖E	アース付コンセント位置
⊙	電源位置	⌘	電源取出位置

□ : 点検口


- 必ずお読みください
- 1)以下の工事・部材は別途ご用意ください。
 - ・周囲躯体、仕上げ、取付用下地工事
 - ・ダクト工事、壁面開口、屋外化粧カバー取付等
 - ・給排水配管、電気配線、ガス配管及び接続工事
- 2)本体の取付以外の関連工事は法的有資格者による工事が必要になります。
 - ・大工工事、電気工事、ガス配管工事、管工事、建具工事等

■機器類電源詳細

1	レンジフード用電源	15A-125V 埋込コンセント 消費電力145W	⊖
---	-----------	------------------------------	---

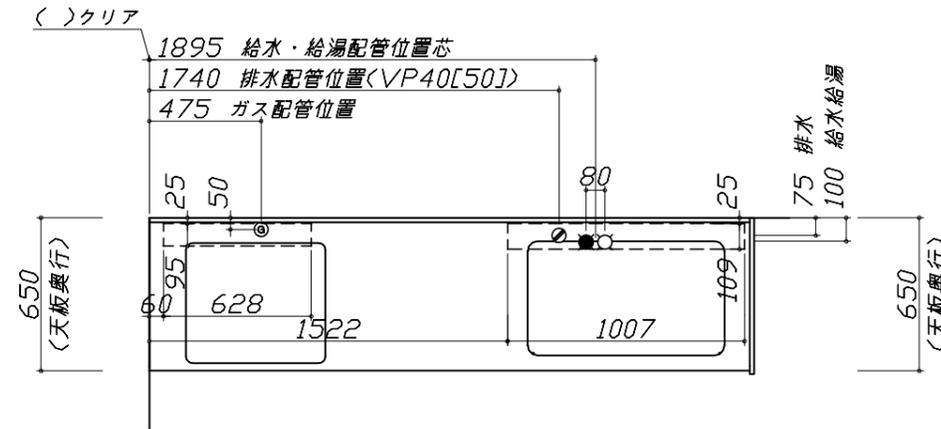


※ダクト配管可能範囲は詳細図参照

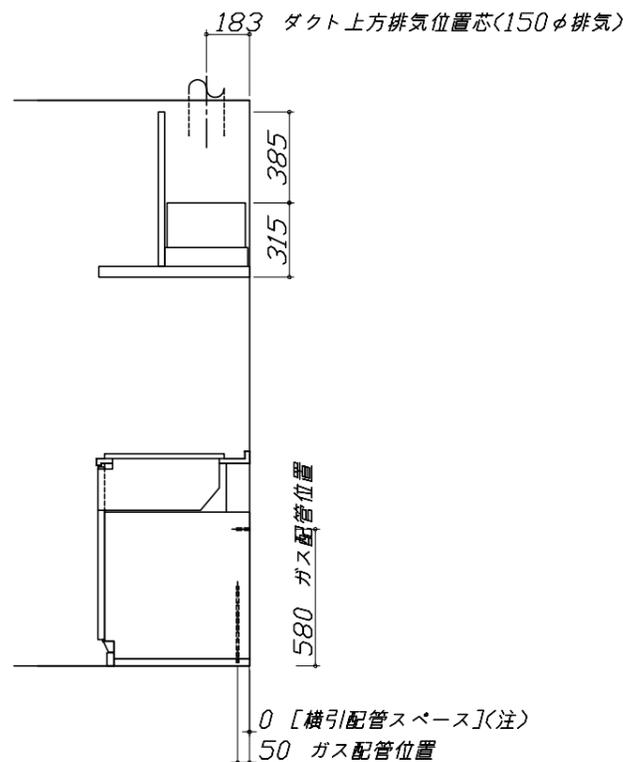


(注)

たっぷり収納タイプ
横引配管スペース無し

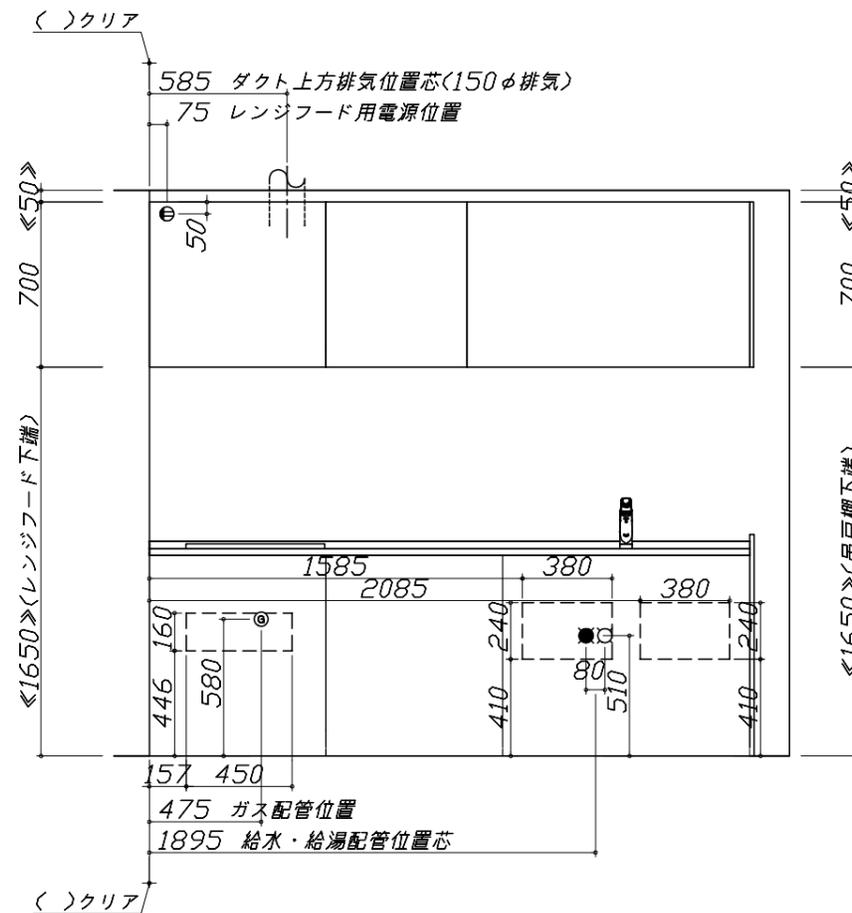

510 給水・給湯配管位置
30 267 [横引配管スペース]

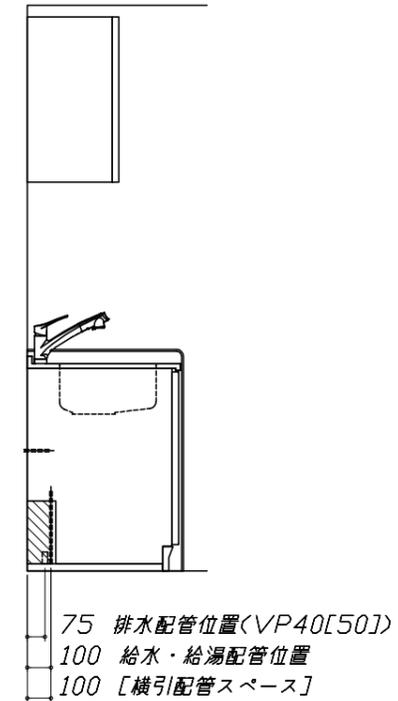

Takara standard
タカラスタンダード株式会社

現場名称： 札幌駅前SR 展示SK5様邸
現場番号： A6134404
札幌駅前ショールーム

ホーローシステムキッチン LEMURE レミュー
プラン番号： 1200B-2008-0192T
担当営業：

設備図 1 縮尺： 1 / 30
作成日： 2020年8月17日
担当アドバイザー：

縮尺：A3サイズ等倍

< 詳細図 1 >

<p>ユーティリティーシンクE給水排水配管例図</p> <p>給水給湯壁出し配管の場合 止水栓位置にアングル止水栓を取り付けてください。 (止水栓は別途)</p>	<p>レンジフード 詳細図</p> <p><VRAT-752 R排気> ホーロー前面パネルタイプ</p> <p>後方および左右排気口位置はVMH丸外金具L使用時の寸法です。 アルミダクト使用時の排気位置はダクト配管可能範囲を参照ください。 実際の排気用接続部品の開口部寸法はφ148です。</p>	<p>横引配管有効寸法 詳細図</p> <p>【調理キャビネット】</p> <p style="text-align: right;">▨ : 配管スペース</p> <p>足元スライドたっぷり収納タイプ</p>
<p>ガス配管例図</p> <p><TN72AV60C■> *■にはトッププレートカラーが入ります。</p>	<p>レンジフード 詳細図 ダクト配管可能範囲</p> <p><VRAT 風圧シャッター R排気></p> <p>注)</p> <ul style="list-style-type: none"> ●本図はアルミダクトφ150を使用した場合の配管可能範囲である。 断熱材を取付ける場合は厚みを考慮すること。 ●リフォーム時など、既設の壁排気口を利用する場合、P変換アタッチメント(別売)を使用すること。 	<p>キャビネット引出寸法 詳細図</p> <p>【シンクキャビネット】</p>

<p>キャビネット引出寸法 詳細図</p> <p>【調理キャビネット】</p>	<p>エンド取り合い詳細図</p> <p>【キッチン本体 左側】</p> <p>■ 留意事項 引出しを開けたときにドア枠・窓枠・巾木と干渉しないようクリアを確保してください。</p>	
<p>キャビネット引出寸法 詳細図</p> <p>【コンロキャビネット】</p>		