

# ホーローシステムキッチン 御見積書

御名前 岐阜-高山SR SK空間2 様

業者 様

商品名 Treasia トレーシア

作成日 2025年6月16日  
 プラン番号 7607E-2506-0095T  
 現場番号 C2737805

タカラスタANDARD株式会社  
◆高山ショールーム  
岐阜県高山市上岡本町3丁目471番1号

TEL 0577-32-9592 / FAX 0577-32-2511

◆岐阜営業所

TEL 058-274-3681 / FAX 058-274-3853

商品  
御見積金額                      ¥2,105,400                      ( 税込 ¥2,315,940 )

( )内の価格は税込価格＜税率10%＞を表示しています。

《参考》別途 商品組付費	¥180,000	(税込 ¥198,000)
--------------	----------	---------------

- ※ 商品御見積金額には商品組付費は含まれておりません。  
 ※ 商品組付費には配送・搬入・商品組付等の費用を含んでいます。  
 ※ 商品組付費は現場の状況により変動する事があります。  
 又、給水・給湯・ガス・ダクト・電気等の接続工事は含まれておりません。

## ◆ 御見積仕様

## 《キッチン》

奥行	奥行65cm
キッチン本体サイズ	マルチ収納対面プラン型オープンタイプ
	255cm
天板高さ	85cm
扉カラー	マットベージュ・シルバー
キッチンパネル	HDタイプ：アウリゾーナタイル
引手タイプ	レール引手タイプ
ワークトップ材質	アクリル人造大理石
カラー	モデレートココア
水栓	ハンドシャワー水栓
食器洗い乾燥機	シンク下設置間口45cmタイプ
加熱機器	IHヒーター
レンジ機器	なし
ガス種	LPG

### 《周边收納》

[illegible]

◆ 備考

担当営業	担当アドバイザー	プラン作成者

### ◆ 御確認事項

--	--

御名前 岐阜-高山SR SK空間2

様

現場番号	C2737805	プラン番号	7607E-2506-0095T	作成日	2025/6/16
------	----------	-------	------------------	-----	-----------

## 御見積明細 キッチン

NO	商品名	仕様	品番	数量	単価	金額
1	人造大理石ワークトップ	家事らくシンク(ページュ)	Uコ1255 TALD	1	233,000	233,000
2	シンクキャビネット	スライド・シンク下食洗、うちにもホーロートレイ	F-RRXR105UL5(VMTVF	1	118,500	118,500
3	食器洗い乾燥機	引出し式(シルバー色)	EW-45M3SMT	1	151,000	151,000
4	食器洗い乾燥機用前面パネル	扉同色	P-DWM45VL5(MTV)-1	1	16,500	16,500
5	調理台キャビネット	足元スライド(3段引出し)	F-TFVZ075 -5(VMTVF	1	100,500	100,500
6	コンロ用キャビネット	足元スライド、ミキリ対応	F-KTVZ075JR5(VMTVF	1	94,500	94,500
7	水栓	エコタイプハンドシャワー水栓	KM5021TTKEC	1	36,500	36,500
8	電気加熱機器	IHヒーター両面焼き(シルバー色)	HTB-TS100NSF	1	317,000	317,000
9	収納ユニット	マルチ収納対面用	TMC-S 165	1	37,500	37,500
10	カウンター下パネル	マルチ収納対面用、扉同色	TMB-PCN90H(MT )	1	17,500	17,500
11	カウンター下パネル	マルチ収納対面用、扉同色	TMB-PCS165(MT )	1	13,000	13,000
12	引戸本体	マルチ収納対面用、扉同色	ヒキドTMC128(MTV)	1	32,500	32,500
	引戸レールセット	マルチ収納対面用、シルバー	レールTMC255(V)	1	20,500	20,500
13	引戸収納棚板のみ	マルチ収納対面用、ホワイト	TMC-タナ 128L5W	1	17,000	17,000
14	引戸収納マガジンラック付	マルチ収納対面用、ホワイト	TMC-ラック128R5W	1	17,000	17,000
15	マルチ収納対面用カウンター	メラミン、スモークイエロム	C-チB255NH (P)	1	51,000	51,000
【ベースキャビネット小計】				16		1,273,500
16	レンジフード(本体)	シロッコファン	FUSC-3ADN	1	62,500	62,500
	レンジフード(フード)	ステンレス	SVRA-902TFADRN	1	71,000	71,000
	レンジフード(ダクトカバー)	ステンレス	DKLA-SVRA	1	18,500	18,500
	レンジフード別売部品	レンジフード横壁取付金具	SVRAカベトリツケカナダ	1	1,000	1,000
17	エンドパネル	マルチ収納対面用	EP-TMB-85L(MTV)-1	1	36,000	36,000
18	前台輪カバー		P-DC105 -5(W)	1	4,000	4,000
19	前台輪カバー		P-DC075 -5(W)	1	3,500	3,500
20	前台輪カバー		P-DC073 -5(W)	1	3,500	3,500
21	まな板	家事らくシンク用	マナイタVAE	1	8,500	8,500
22	水切りプレート	家事らくシンク用	ミスクリプレートVAE	1	6,000	6,000
23	どこでもラック(スクエアタイプ)	ペーパーホルダー	MGSK ペーパーホルダー(W	1	1,700	1,700
24	どこでもラック	フキン掛け(上面取付タイプ)	MGSK ウェフキンカケ (W	1	2,500	2,500
25	間仕切り名人	Tタイプ、かくせるラック併設用	MGマジキRP TC 1	4	3,900	15,600
26	スライドサブケース	調理キャビネット用	スライドサブケース	1	2,000	2,000

御名前 岐阜-高山SR SK空間2

様

現場番号	C2737805	プラン番号	7607E-2506-0095T	作成日	2025/6/16
------	----------	-------	------------------	-----	-----------

## 御見積明細 キッチン

NO	商品名	仕様	品番	数量	単価	金額
27	かくせるホーローボックス	間口73cm用	トビラウラHS- 73N	1	7,000	7,000
28	かくせるホーローボックス	間口75cm用	トビラウラHS- 75N	1	7,000	7,000
29	スパイストレイ		スパイストレイ	1	3,000	3,000
30	コンセント	マルチ収納対面用	TMBコンセントボックス	1	3,500	3,500
31	施工部材		シリコン(アイボリー)	1	1,000	1,000
32	施工部材		シリコン(ホワイト2)	1	1,000	1,000
33	施工部材		シリコン(アンバー)	1	1,000	1,000
キッチン合計				40		¥1,533,300

## 御見積明細 周辺収納

NO	商品名	仕様	品番	数量	単価	金額
34	ウォールキャビネット	周辺用吊戸、耐震ラッチ付	W-M L090 -P(VMTVF-D	1	41,500	41,500
35	ウォールキャビネット	周辺用吊戸、耐震ラッチ付	W-M L075 -P(VMTVF-D	1	39,500	39,500
36	トールユニット上台	奥行45cm、開き扉タイプ、H2300用、耐震ラッチ付	O-UAAL090 -PGVMTVF-D	1	92,000	92,000
37	トールユニット下台	奥行45cm、開き扉タイプ、台輪ホワイト	O-DDTL090 -5(VMTVFW	1	68,500	68,500
38	カウンターユニット用カウンター	奥行45cm、メラミン、スモーキーエルク	C-チP165NU (P)-1	1	35,000	35,000
39	カウンターキャビネット	奥行45cm、ハイカウンター、台輪ホワイト	F-HHSL075M-5(VMTVFW	1	117,000	117,000
40	家電収納ユニットキャビネット	奥行45cmタイプ	F-HW L090 -5(L )W	1	51,000	51,000
	オープンタイプ用幕板		HWマクイタ90 (MTV)	1	5,000	5,000
41	見切り対応フィラー	トールユニット用、ホワイト	ミキリール10(WK)	1	1,000	1,000
42	エンドパネル	周辺用ミドル吊戸用(H700)	EP-WMN (VMTVD	1	9,000	9,000
43	エンドパネル	吊戸・トール間用H560	EP-OA-IM (VMTVD	1	8,500	8,500
44	エンドパネル	奥行45cmハイカウンター・家電収納用	EP-NIG-85 (VMTVD	1	14,000	14,000
45	間仕切り名人	食器用間仕切りポール	MGマジキリポールJ4	1	2,700	2,700
46	天井幕板	グレージュ	P-TM440 (V2)	1	8,000	8,000
47	施工部材		シリコン(アイボリー)	1	1,000	1,000
周辺収納合計				15		¥493,700

## 御見積明細 キッチンパネル

NO	商品名	仕様	品番	数量	単価	金額
1	ホーローキッチンパネルHDタイプ	フロントパネル90、アウリジーナタイル	PZFN- 90 (QRV)	2	14,600	29,200

御名前 岐阜-高山SR SK空間2 様

現場番号	C2737805	プラン番号	7607E-2506-0095T	作成日	2025/6/16
------	----------	-------	------------------	-----	-----------

## 御見積明細 キッチンパネル

NO	商品名	仕様	品番	数量	単価	金額
2	ホーローキッチンパネルHDタイプ	フロントパネル105(H1100)、アウリジーナタイル	PZFH-105 (QRV)	2	16,100	32,200
3	パネル施工キット	シリコン色(アイボリー)	パネルセコウキットS(I)-1	2	5,700	11,400
4	KP用エッジセット	樹脂製、ベージュ	KPエッジセットJ (MB)-2	2	2,800	5,600
キッチンパネル合計				8		¥78,400

商品総合計	63	¥2,105,400
-------	----	------------

※ 御見積明細の価格には消費税は含まれておりません。別途消費税が必要となります。

## 《参考》別途 商品組付費

キッチン商品組付費 ¥146,000 (税込 ¥160,600)

キッチンパネル商品組付費 ¥34,000 (税込 ¥37,400)



※ 商品組付費は現場の状況により変動する事があります。又、給水・給湯・ガス・ダクト・電気等の接続工事は含まれておりません。

( )内の価格は税込価格&lt;税率10%&gt;を表示しています。

- 必ずご確認ください。
- ・天井高さ、吊戸棚・レンジフード取付高さをご確認ください。

・◀ ▶内寸法は参考寸法です。
- 表示記号について
- ・KP：キッチンパネル





・▽：設置基準線

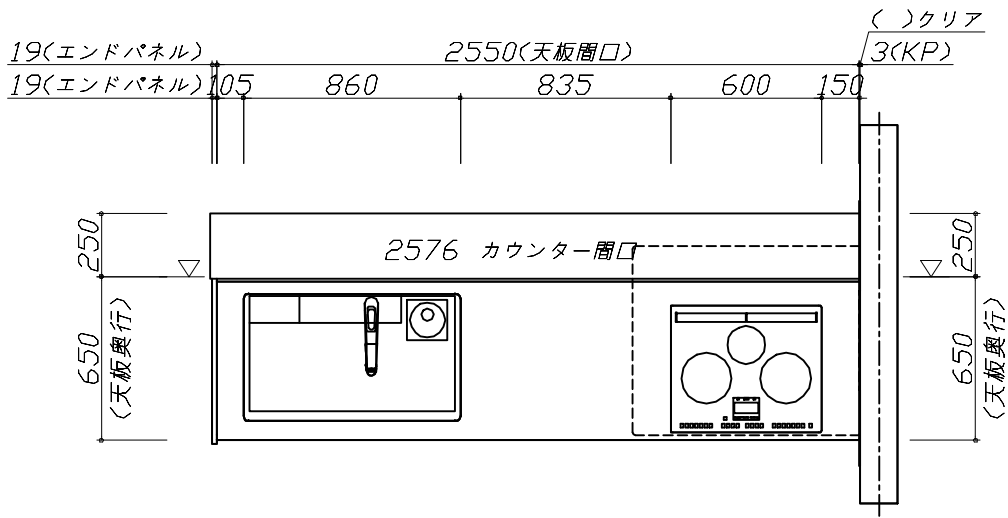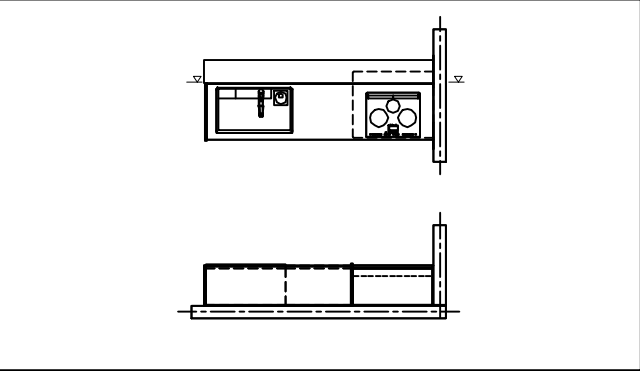

<div>Takara standard</div> <div>タカラスタンダード株式会社</div>	現場名称： 岐阜-高山SR SK空間2様邸	ホーローシステムキッチン Treasia トレーシア	姿図 1	縮 尺： 1 / 30
	現場番号： C2737805	プラン番号： 7607E-2506-0095T	作成日： 2025年6月16日	
	高山ショールーム	担当営業     ：	担当アドバイザー：	

縮尺：A3サイズ等倍

- 必ずご確認ください。
- ・天井高さ、吊戸棚・レンジフード取付高さをご確認ください。
  - ・《 》内寸法は参考寸法です。
- 表示記号について
- ・KP：キッチンパネル
  - ・▽：設置基準線

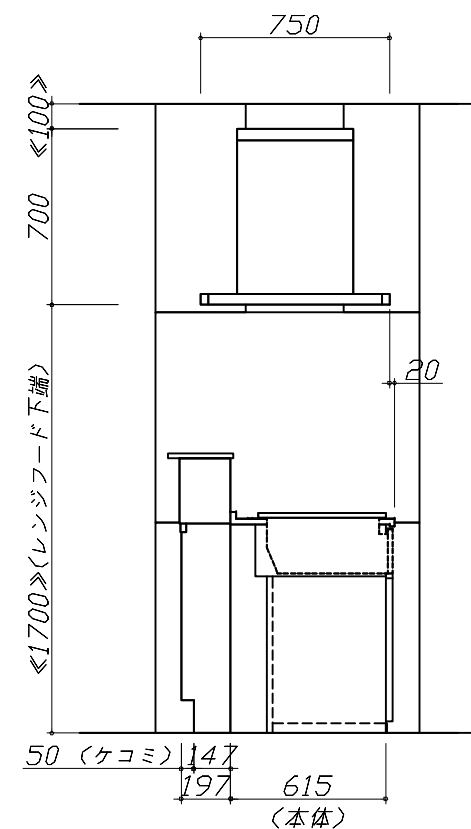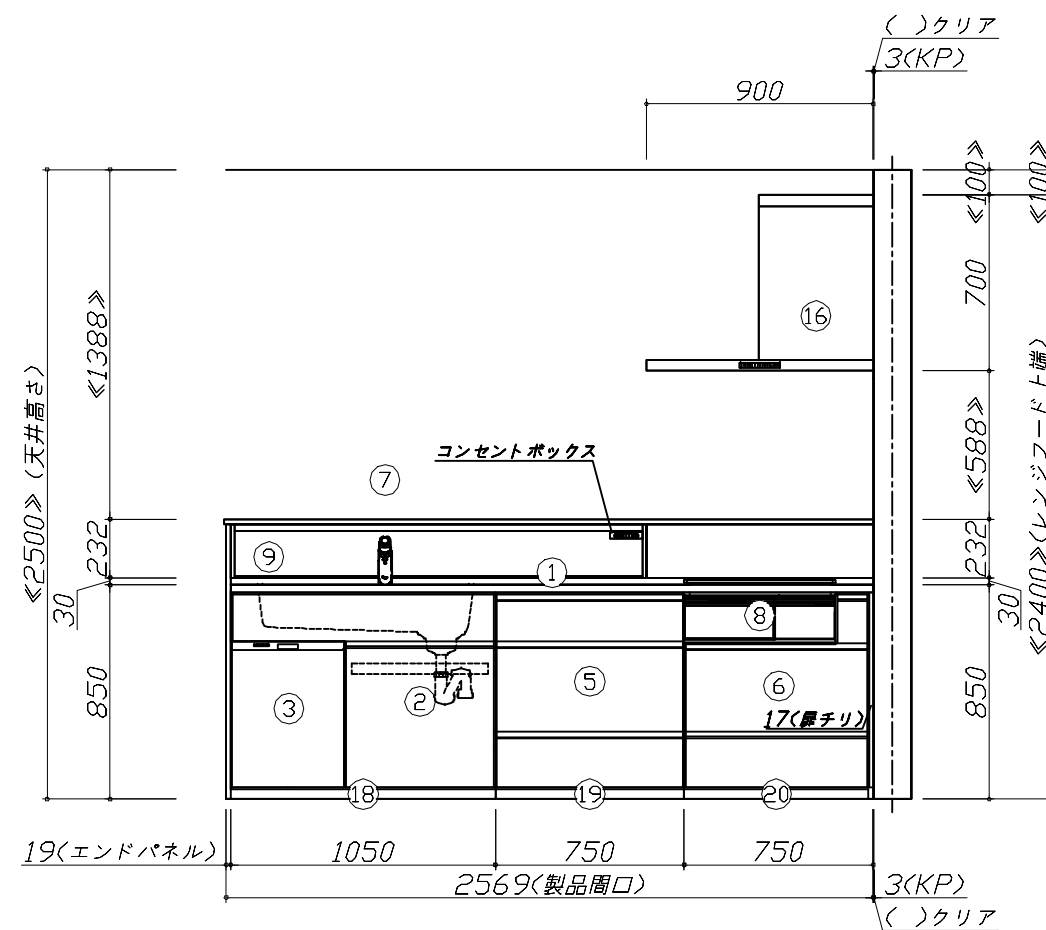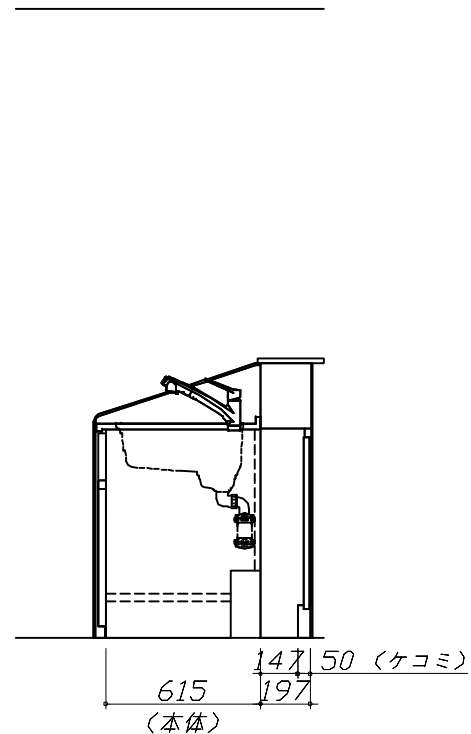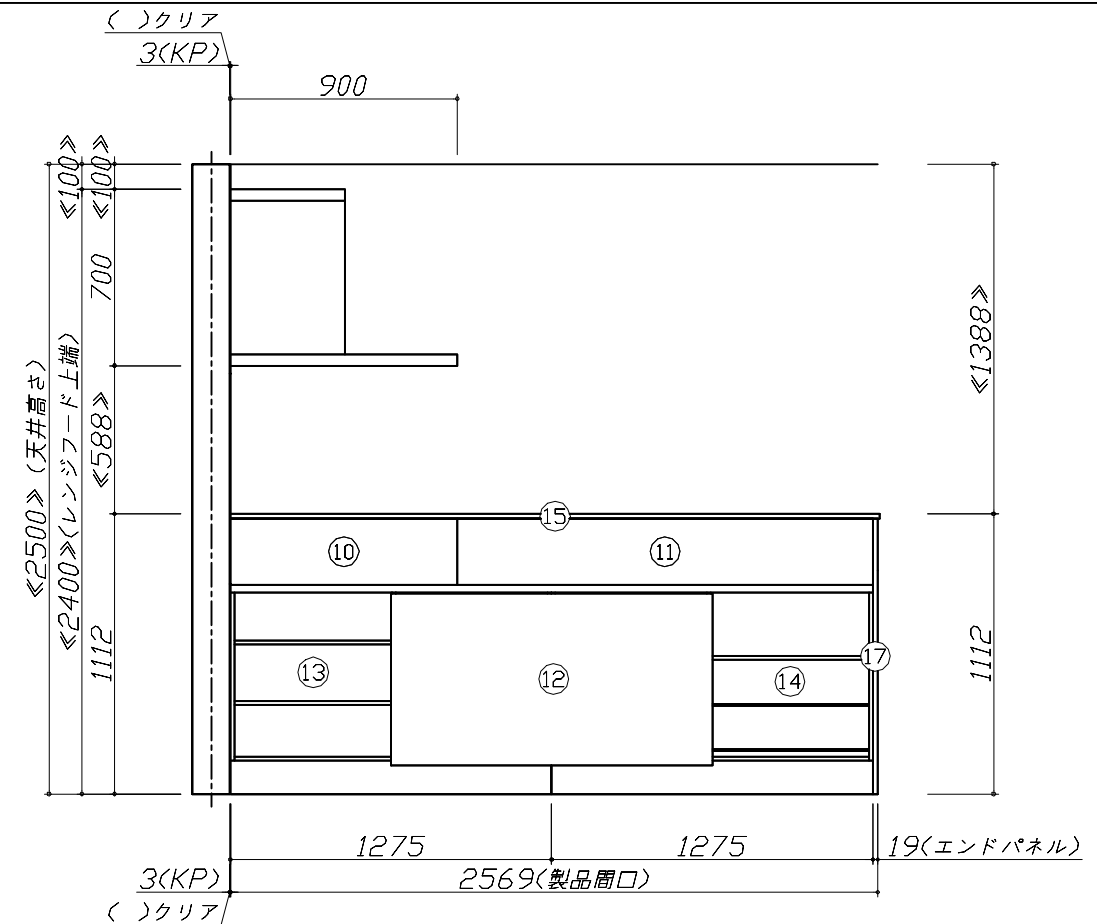

Takara standard  
タカラスタンダード株式会社






現場名称： 岐阜-高山SR SK空間2様邸  
現場番号： C2737805  
高山ショールーム

ホーローシステムキッチン Treasia トレーシア  
プラン番号： 7607E-2506-0095T  
担当営業：

姿図 2 縮尺： 1 / 30  
作成日： 2025年6月16日  
担当アドバイザー：

縮尺：A3サイズ等倍

- 必ずご確認ください。
- ・天井高さ、吊戸棚・レンジフード取付高さをご確認ください。
  - ・《 》内寸法は参考寸法です。
- 表示記号について
- ・KP：キッチンパネル
  - ・▽：設置基準線

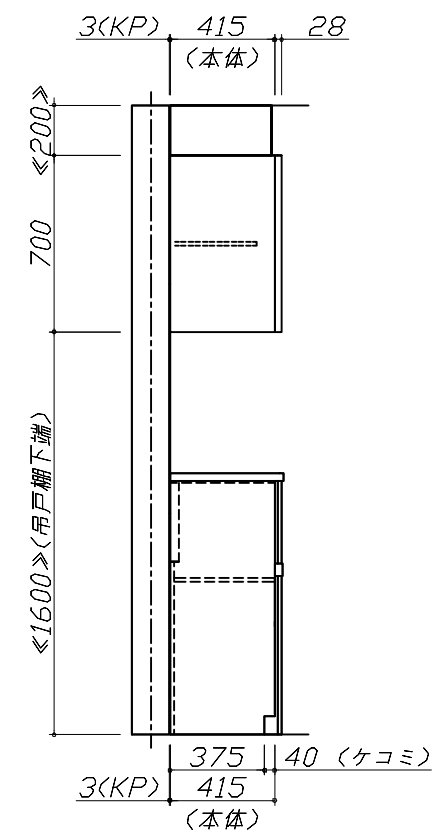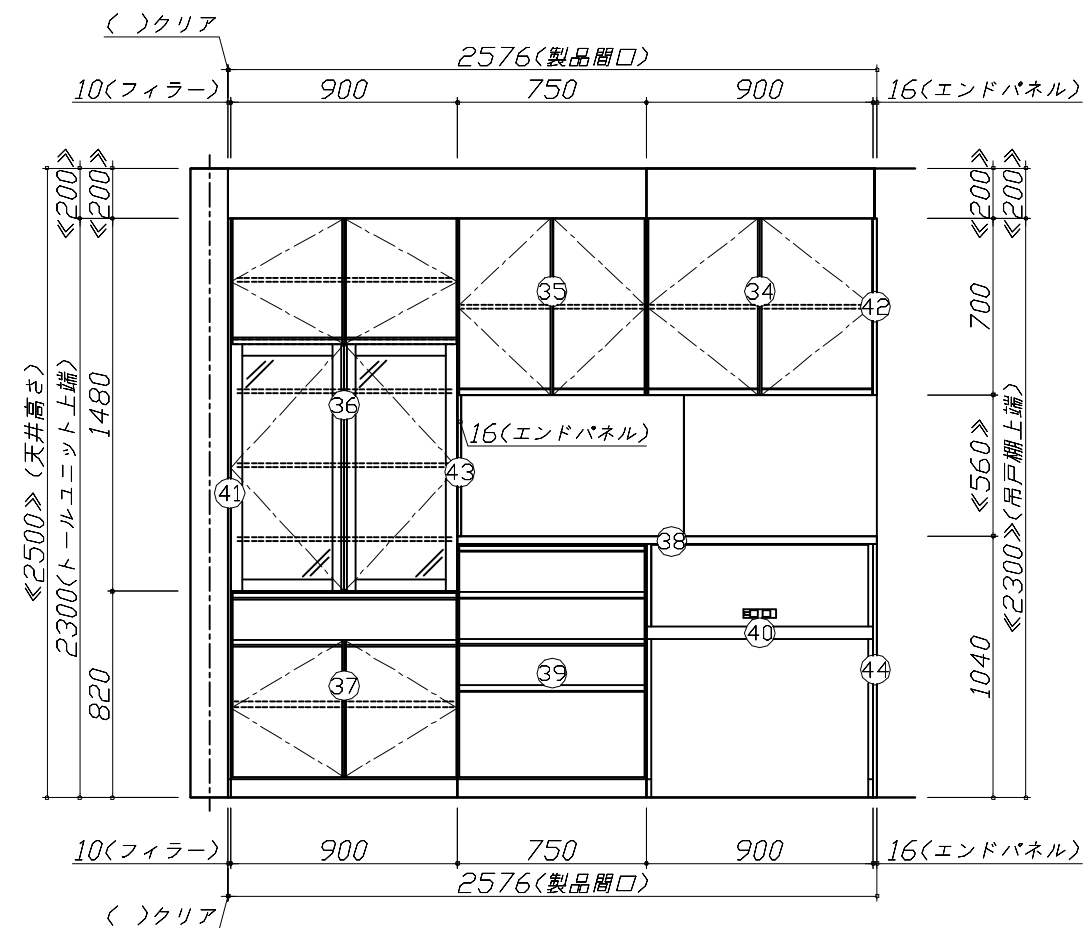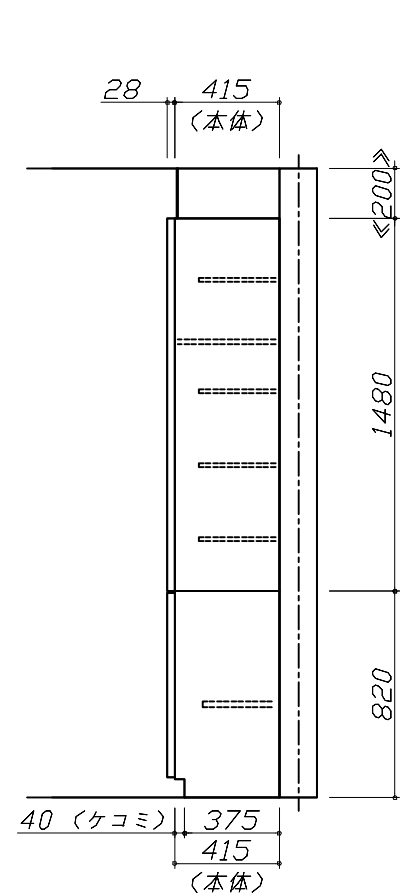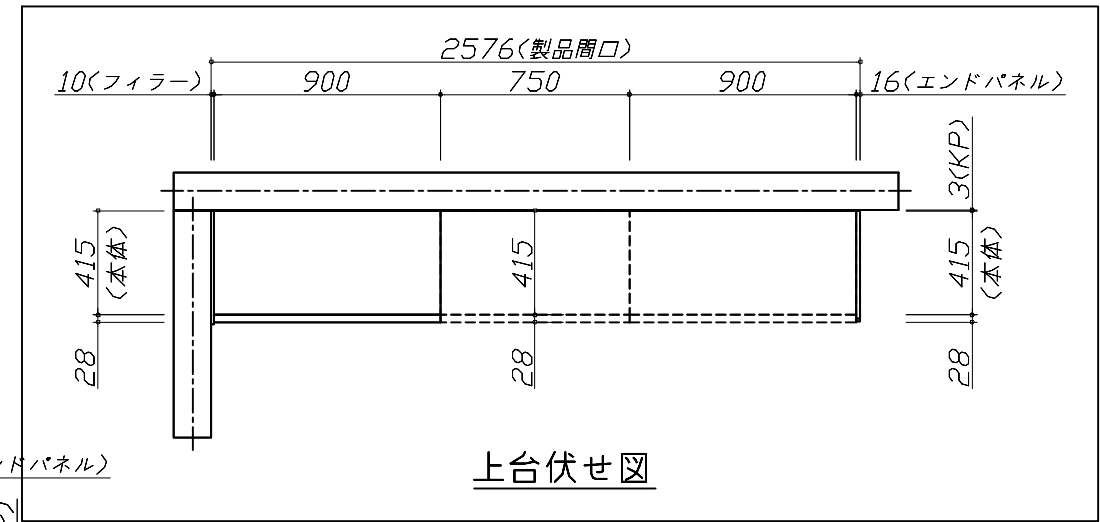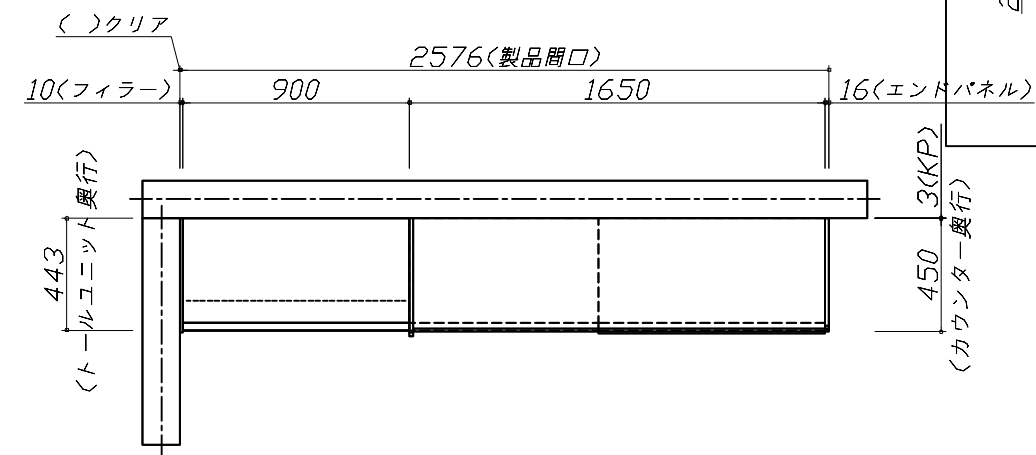

Takara standard  
タカラスタンダード株式会社

現場名称： 岐阜－高山SR SK空間2様邸

現場番号： C2737805

高山ショールーム

ホーローシステムキッチン Treasia トレーシア

プラン番号： 7607E-2506-0095T

担当営業：


姿図 3

縮尺： 1 / 30

作成日： 2025年6月16日

担当アドバイザー：

縮尺：A3サイズ等倍

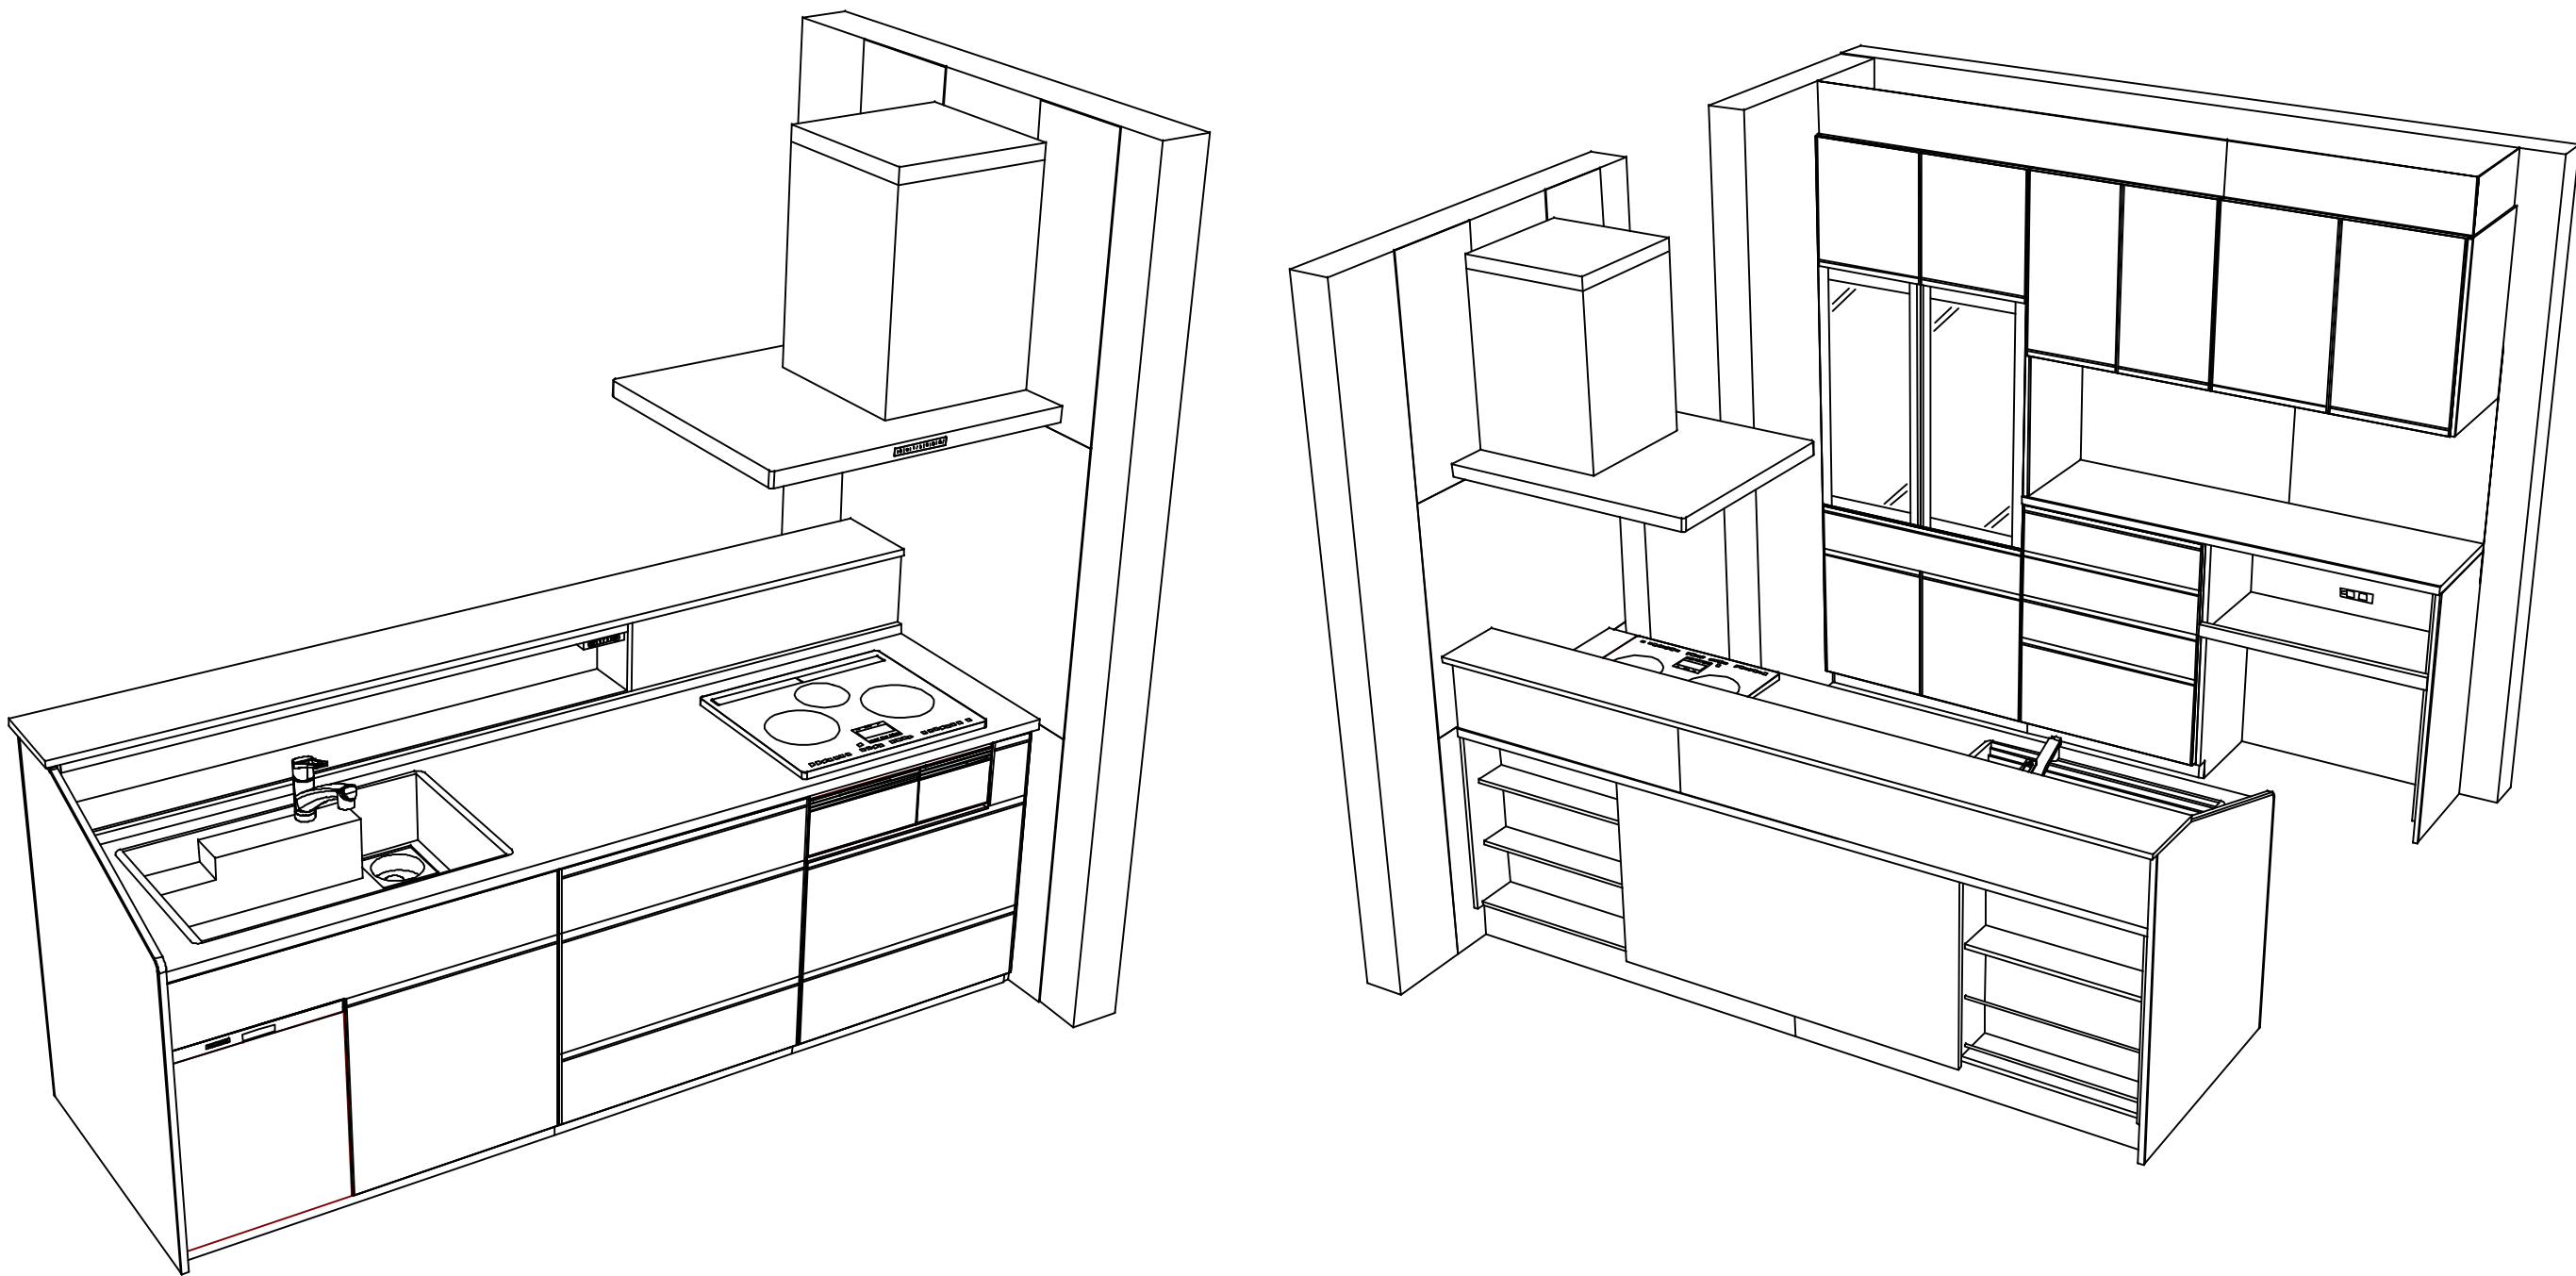



■商品仕様概要

商品仕様	商品シリーズ	ホーローシステムキッチン TREASIA トレーシア		
	タイプ	足元スライドタイプ		
	扉カラー	マットペーシェ・シルバー		
	引手種類	レール引手タイプ		
	天板形状・周口	収納対面型[型オフ]タイプ		
		255cm		
	奥行	奥行65cm		
	天板高さ	85cm		
	キッチンパネル	有		
	キッチンパネルカラー	HDタイプ：7カラータイプ		
	見切り・エッジ材	樹脂製		

■商品仕様書（キッチン側）

品目	仕様				備考
天板	材質	アクリル人造大理石	色	モデレートココア	
	シンク	アクリル人造大理石シンク（家事らく）	色	ベージュ	
	部品	－			
		ミッドリフトVAE			
		－			
		リフトVAE			
下台	本体	ホーロー製	色	ホワイト	
	底板	ホーロー製	※一部木製を使用する箇所あり		
	引出し	ホーロー製	※一部木製を使用する箇所あり		
	レール・丁番	ソフトクローズレール			
	部品(標準)	かくせるホーローボックス			
	部品(オプション1)	－			
	部品(オプション2)	うちにもホーロートレイ			
設備仕様（下台）	水栓1	KM5021TTKEC			
	水栓2	－			
	食器洗い乾燥機	EW-45M3SMT	色	シルバー	125V-15A・アース端子付コンセント
	加熱機器(本体)	HTB-TS100NSF	色	シルバー	250V-30A（単相200Vコンセント）
	加熱機器(トッププレート)	ガラストップ	色	シルバー	
	加熱機器(レンジ)	－			
吊戸棚	本体	－			
	耐震ラッチ	－			
	部品	－			
レンジフード	品名	SVRA-902TFADRN	色	ステンレス	125V-15A（2芯コンセント）
	ファン仕様	シロッコファン（排気タイプ）			
	部品	－			
		－			
		－			
		SVRAキャトリック付			
設備仕様（上台）	照明ユニット	－			
	アイラック	－			
	電動昇降吊戸棚	－			
	昇降棚	－			
エンドパネル	材質	－			
		－			
		ホーロー製	色	マットベージュ	
天井幕板	品名	－			

■商品仕様書（周辺収納側）

品目	仕様				備考
周辺仕様	周辺扉カラー	マットペーシェ・シルバー			
	周辺引手タイプ	レール引手タイプ			
	キッチンパネル	HDタイプ：7カラータイプ			
トールユニット	本体	木製	色	ホワイト	
	底板	木製			
	引出し	ホーロー製			
	レール	ソフトクローズレール			
	丁番	－			
	耐震ラッチ	有			
カウンターユニット	部品	棚板			
	本体	木製	色	ホワイト	
	底板	木製			
	レール	ソフトクローズレール			
家電収納	本体	ホーロー製	色	ホワイト	100V
	部品	－			
周辺カウンター	材質	メラミン	色	スモーキーエルム	
吊戸棚	本体	化粧ボード	色	ホワイト	
	耐震ラッチ	有			
	部品	棚板			
設備仕様（上台）	アイラック	－			
エンドパネル	材質	ホーロー製	色	マットベージュ	
天井幕板	品名	P-TM440（V2）	色	グレージュ	

本説明書は、キッチンの本体組立・設置と関連工事（建設工事）である 大工工事、電気工事、ガス配管工事、管工事（給排水）などと区別して説明しています。

建設工事は関連する法令・規定に従って法的有資格者による工事が必要になります。

流通業者様からの発注で下請けとして本体の「取付・設置」を行う場合は、建設工事部分とキッチン本体「取付・設置」を区別して行ってください。

設置前工事、設置後工事の一部でも含む場合は、建設工事となります。



参考：キッチン・バス工業会『工事区分ガイドライン』

※【注記 1】原則、現場支給製品は支給側で取付実施とする

※【注記 2】当社製品間のみ実施する場合が多い。但し、現場により打合せにて作業範囲を決定する場合がある

※【注記 3】給排水配管の仕様や状況により、排水部品の組立作業範囲を打合せにて決定する

※【注記 4】製品の完成検査、試運転は、工事完成後に行う場合が多い。但し、原則、商品取付完了時に検査、試運転が可能な範囲のみキッチン設置者が実施する

- 必ずご確認ください。
- ・天井高さ、吊戸棚・レンジフード取付高さをご確認ください。

・《 》内寸法は参考寸法です。
- 設備図の見方、表示記号について
- ・寸法はキッチンパネル厚みとクリア寸法を含んでいません。


・KP：キッチンパネル

・▽：設置基準線

- 必ずお読みください
- 1)以下の工事・部材は別途ご用意ください。
- ・周囲躯体、仕上げ、取付用下地工事

・ダクト工事、壁面開口、屋外化粧カバー取付等

・給排水配管、電気配線、ガス配管及び接続工事
- 2)本体の取付以外の関連工事は法的有資格者による工事が必要になります。
- ・大工工事、電気工事、ガス配管工事、管工事、建具工事等
- 3)キッチンパネルを設置する壁面下地は  
    プラスターボード仕上げをお願いします。

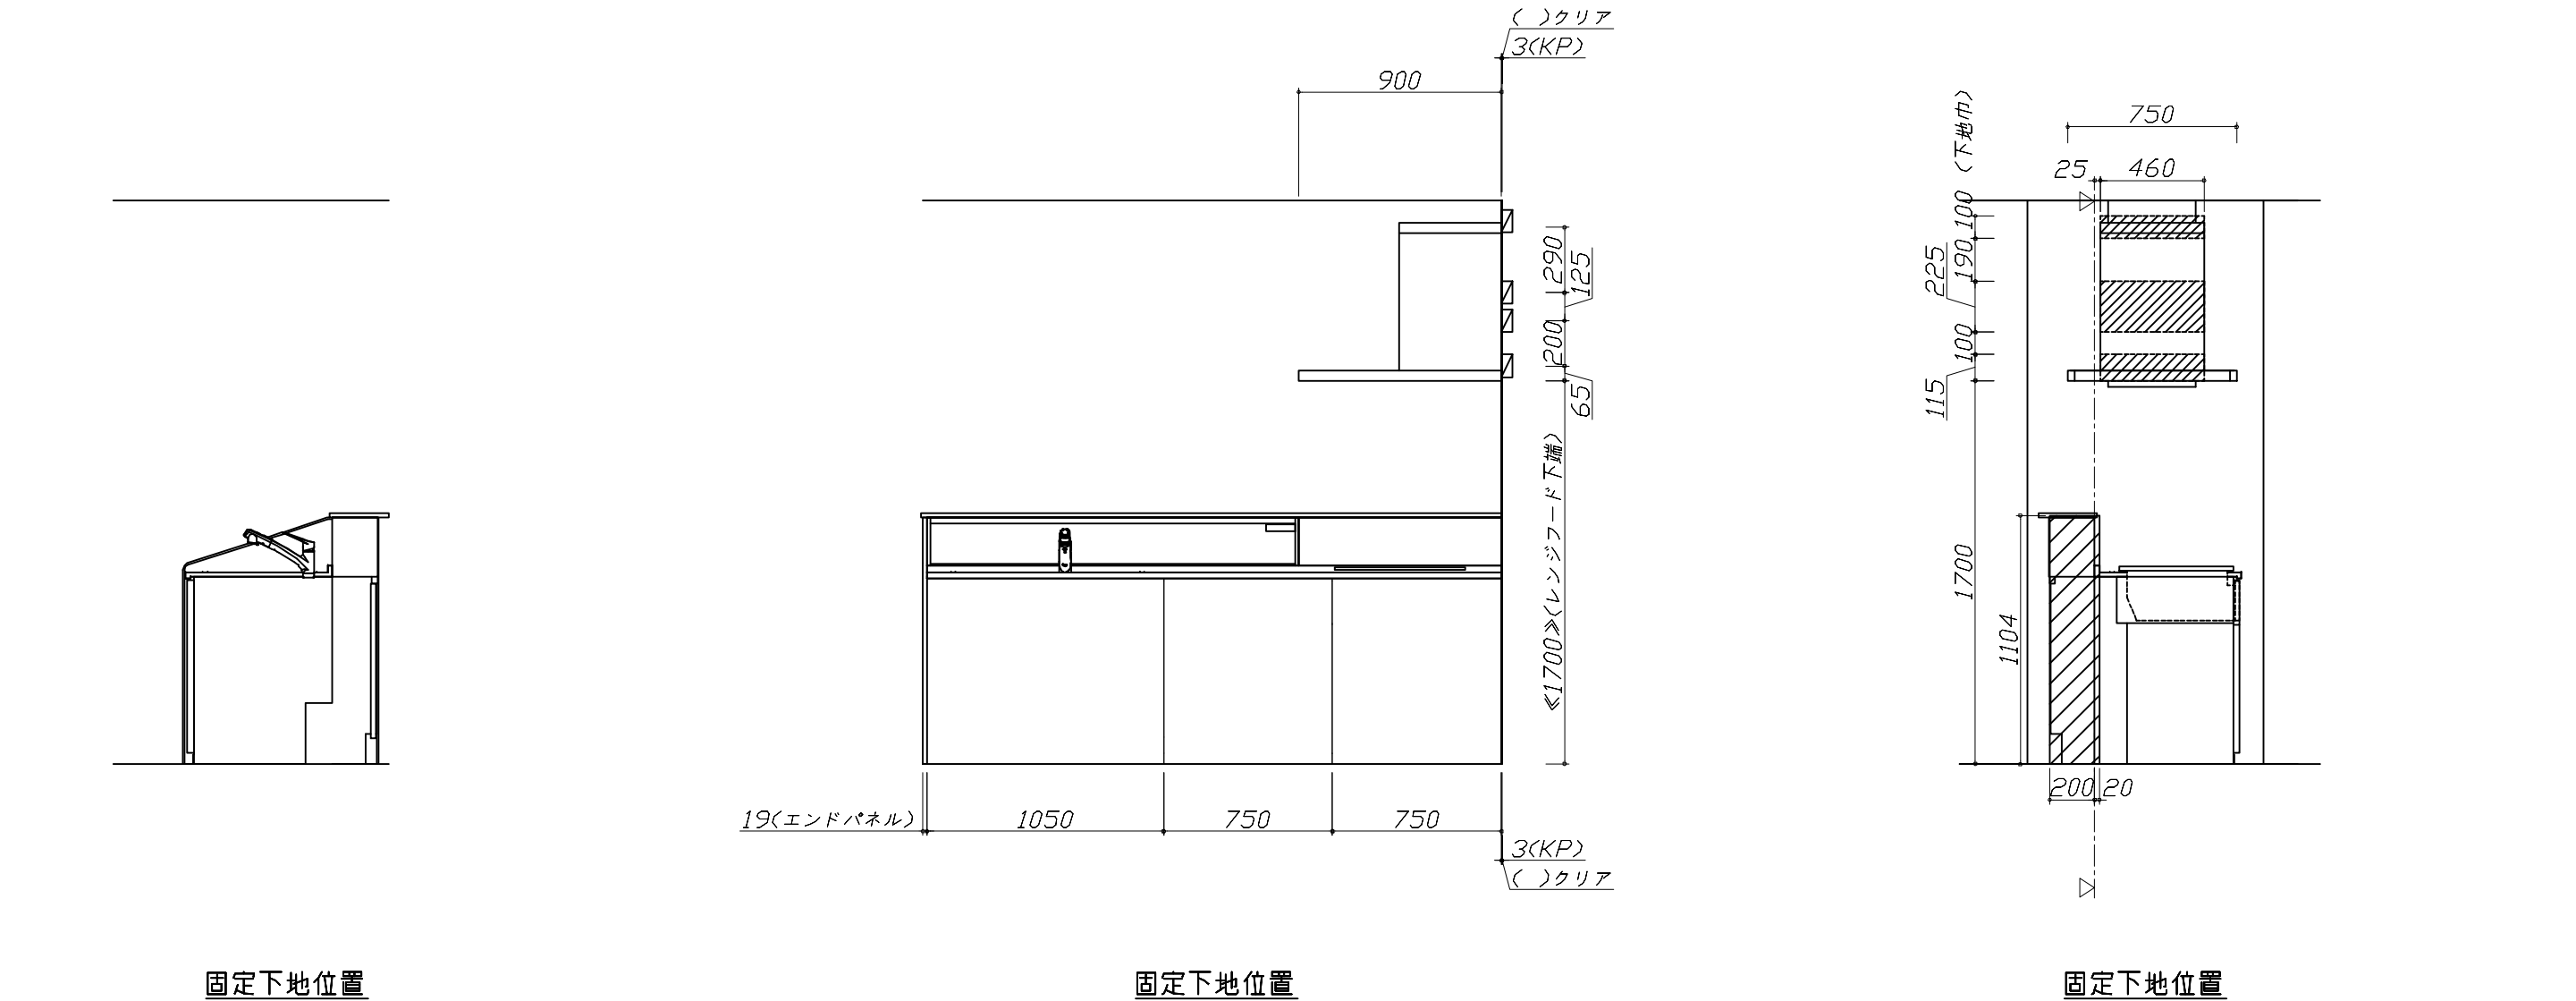

<div>Takara standard</div> <div>タカラスタンダード株式会社</div>	現場名称： 岐阜-高山SR SK空間2様邸	ホーローシステムキッチン Treasia トレーシア	下地図 1	縮 尺： 1 / 30
	現場番号： C2737805	プラン番号： 7607E-2506-0095T	作成日： 2025年6月16日	
	高山ショールーム	担当営業     ：	担当アドバイザー：	


縮尺：A3サイズ等倍

■必ずご確認ください。

- ・天井高さ、吊戸棚・レンジフード取付高さをご確認ください。
- ・《 》内寸法は参考寸法です。

■設備図の見方、表示記号について

- ・寸法はキッチンパネル厚みとクリア寸法を含んでいません。
- ・KP：キッチンパネル
- ・▽：設置基準線

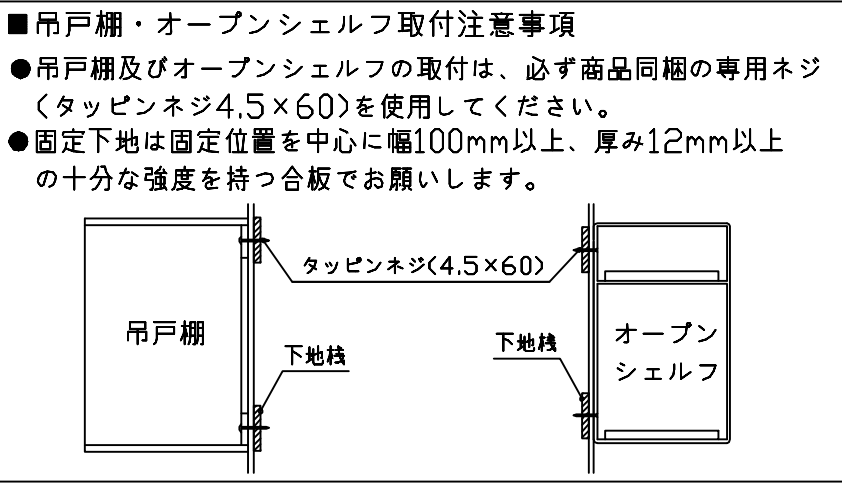

■必ずお読みください


1)以下の工事・部材は別途ご用意ください。

- ・周囲躯体、仕上げ、取付用下地工事
- ・ダクト工事、壁面開口、屋外化粧カバー取付等
- ・給排水配管、電気配線、ガス配管及び接続工事


2)本体の取付以外の関連工事は法的有資格者による工事が必要になります。

- ・大工工事、電気工事、ガス配管工事、管工事、建具工事等


3)キッチンパネルを設置する壁面下地は  
プラスターボード仕上げをお願いします。

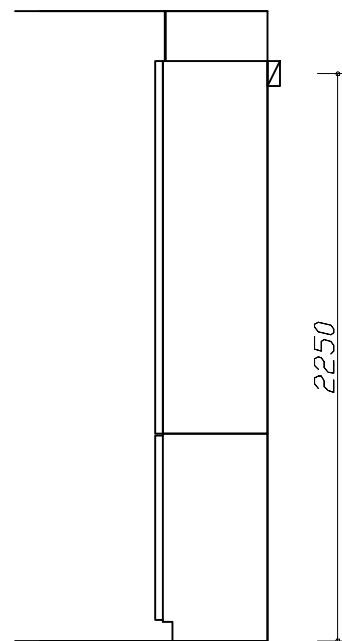

固定下地位置

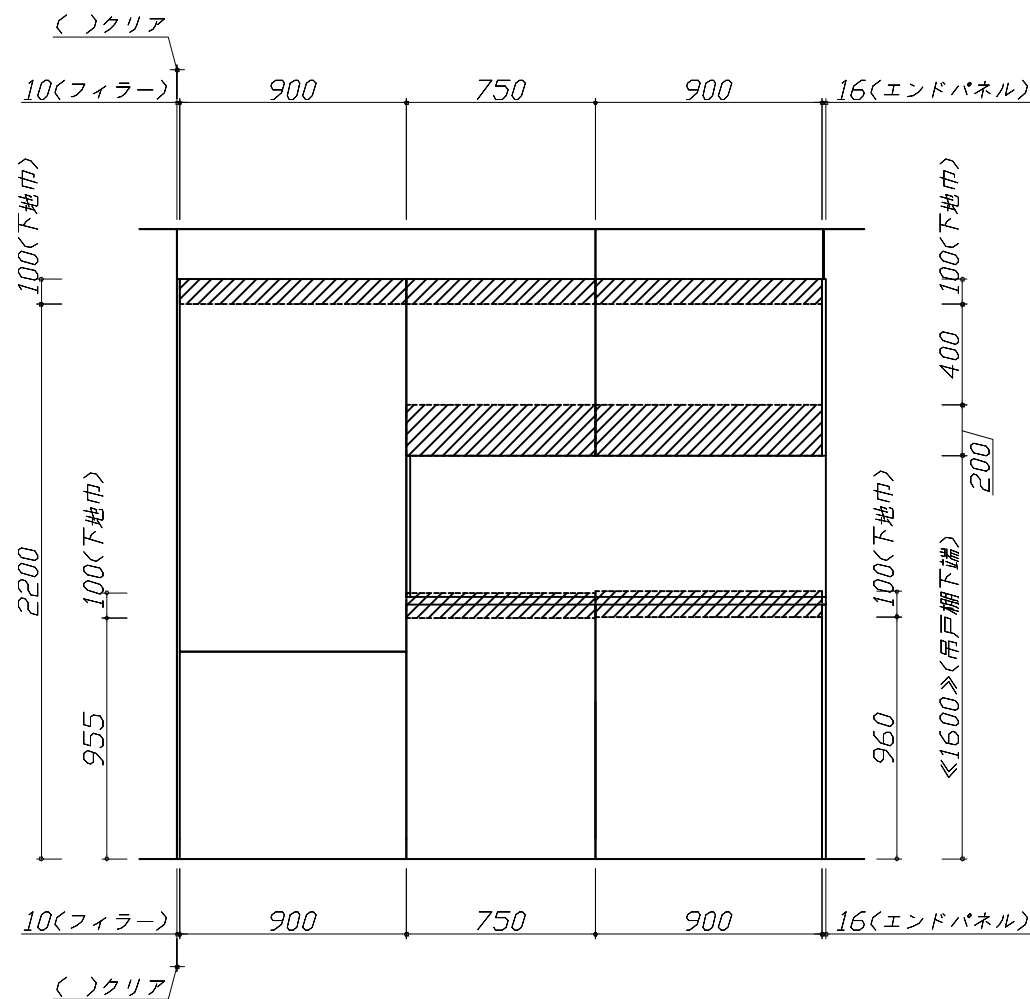

固定下地位置

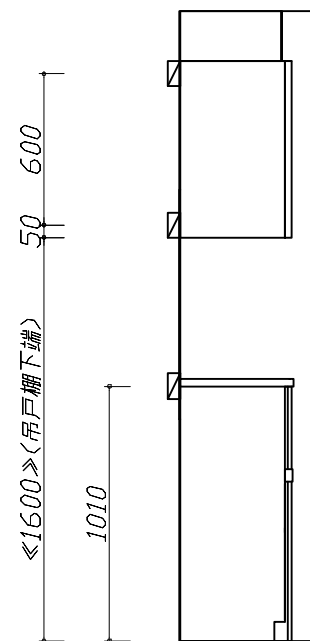

固定下地位置

■必ずご確認ください。


- ・天井高さ、吊戸棚・レンジフード取付高さをご確認ください。
- ・《 》内寸法は参考寸法です。

■設備図の見方、表示記号について

- ・寸法はキッチンパネル厚みとクリア寸法を含んでいません。
- ・KP：キッチンパネル
- ・▽：設置基準線

■設備記号			
記号	記号の意味	記号	記号の意味
	給水位置		コンセント位置
	給湯位置		7-ス付コンセント位置
	排水位置		7-スターミナル付コンセント位置
	ガス配管位置		電源取出位置
	電源位置		

：点検口

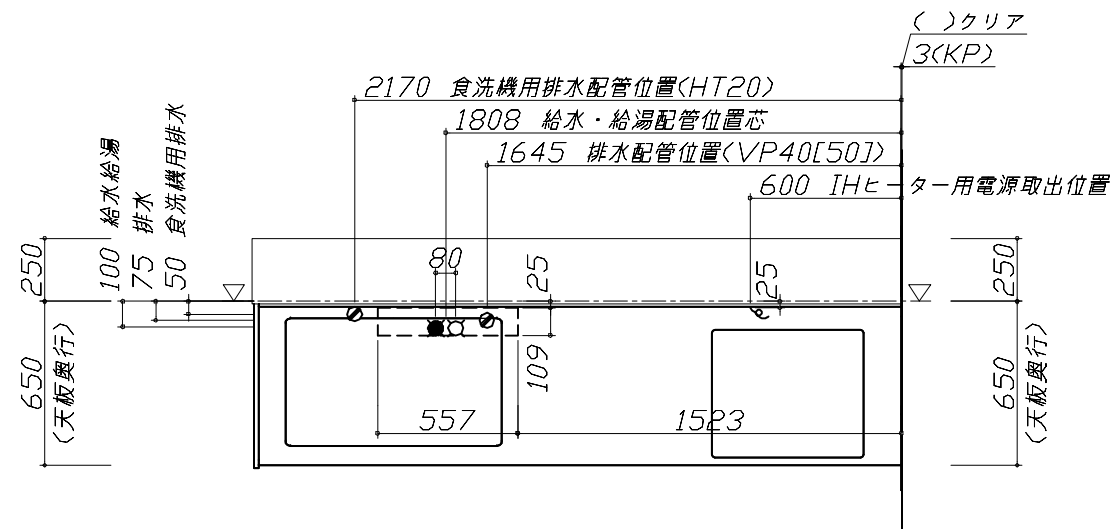

■必ずお読みください

1)以下の工事・部材は別途ご用意ください。

- ・周囲躯体、仕上げ、取付用下地工事
- ・ダクト工事、壁面開口、屋外化粧カバー取付等
- ・給排水配管、電気配線、ガス配管及び接続工事



2)本体の取付以外の関連工事は法的有資格者による工事が必要になります。

- ・大工工事、電気工事、ガス配管工事、管工事、建具工事等

■機器類電源詳細

1	食洗機用電源	15A-125V E付埋込コンセント	
2	レンジフード用電源	15A-125V E付埋込コンセント 消費電力145W	
3	IHヒーター用電源	30A-250V 单相200Vコンセント 消費電力5800W	
4	コンセントボックス用電源	15A-100V コード必要長さは詳細図参照	

※ダクト配管可能範囲は詳細図参照

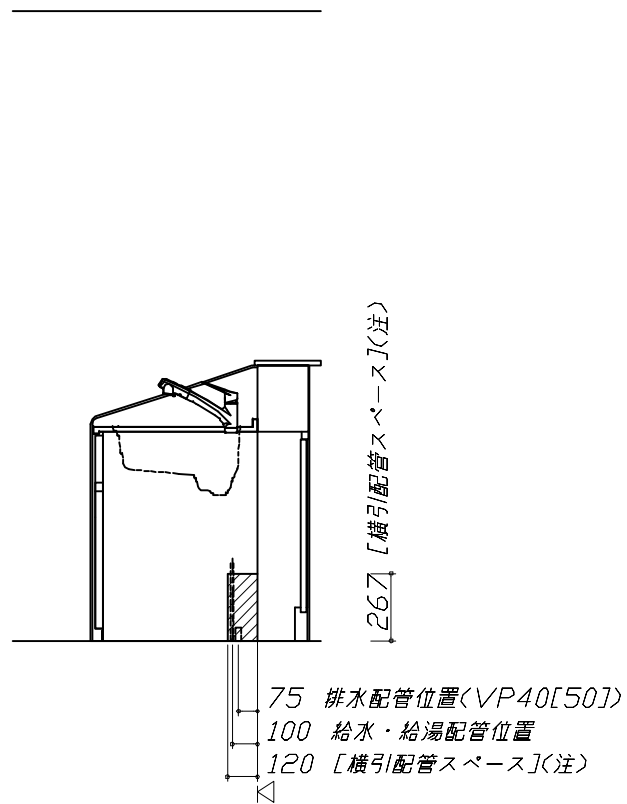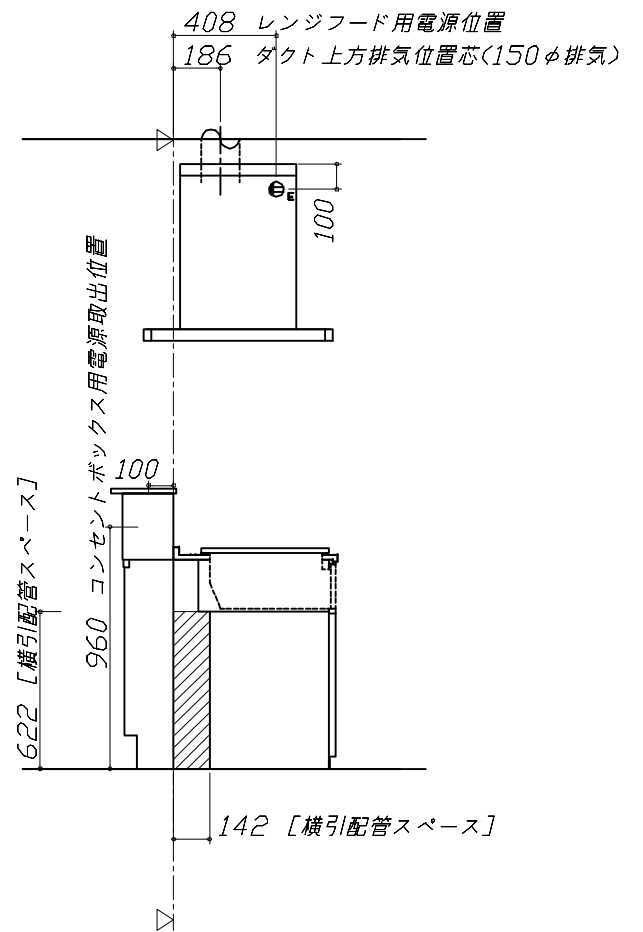

〈注〉  
食洗機側の配管スペース  
は詳細図参照

Takara standard  
タカラスタンダード株式会社

現場名称： 岐阜-高山SR SK空間2様邸	ホーローシステムキッチン Treasia トレーシア	設備図 1	縮 尺： 1 / 30
現場番号： C2737805	プラン番号： 7607E-2506-0095T	作成日： 2025年6月16日	
高山ショールーム	担当営業：	担当アドバイザー：	

縮尺：A3サイズ等倍

■必ずご確認ください。

- ・天井高さ、吊戸棚・レンジフード取付高さをご確認ください。
- ・《 》内寸法は参考寸法です。

■設備図の見方、表示記号について

- ・寸法はキッチンパネル厚みとクリア寸法を含んでいません。
- ・KP：キッチンパネル
- ・▽：設置基準線

■必ずお読みください


1)以下の工事・部材は別途ご用意ください。

- ・周囲躯体、仕上げ、取付用下地工事
- ・ダクト工事、壁面開口、屋外化粧カバー取付等
- ・給排水配管、電気配線、ガス配管及び接続工事

2)本体の取付以外の関連工事は法的有資格者による工事が必要になります。

- ・大工工事、電気工事、ガス配管工事、管工事、建具工事等

■機器類電源詳細			
1	家電収納ユニット用電源	15A-100V・コード必要長さ1m	9

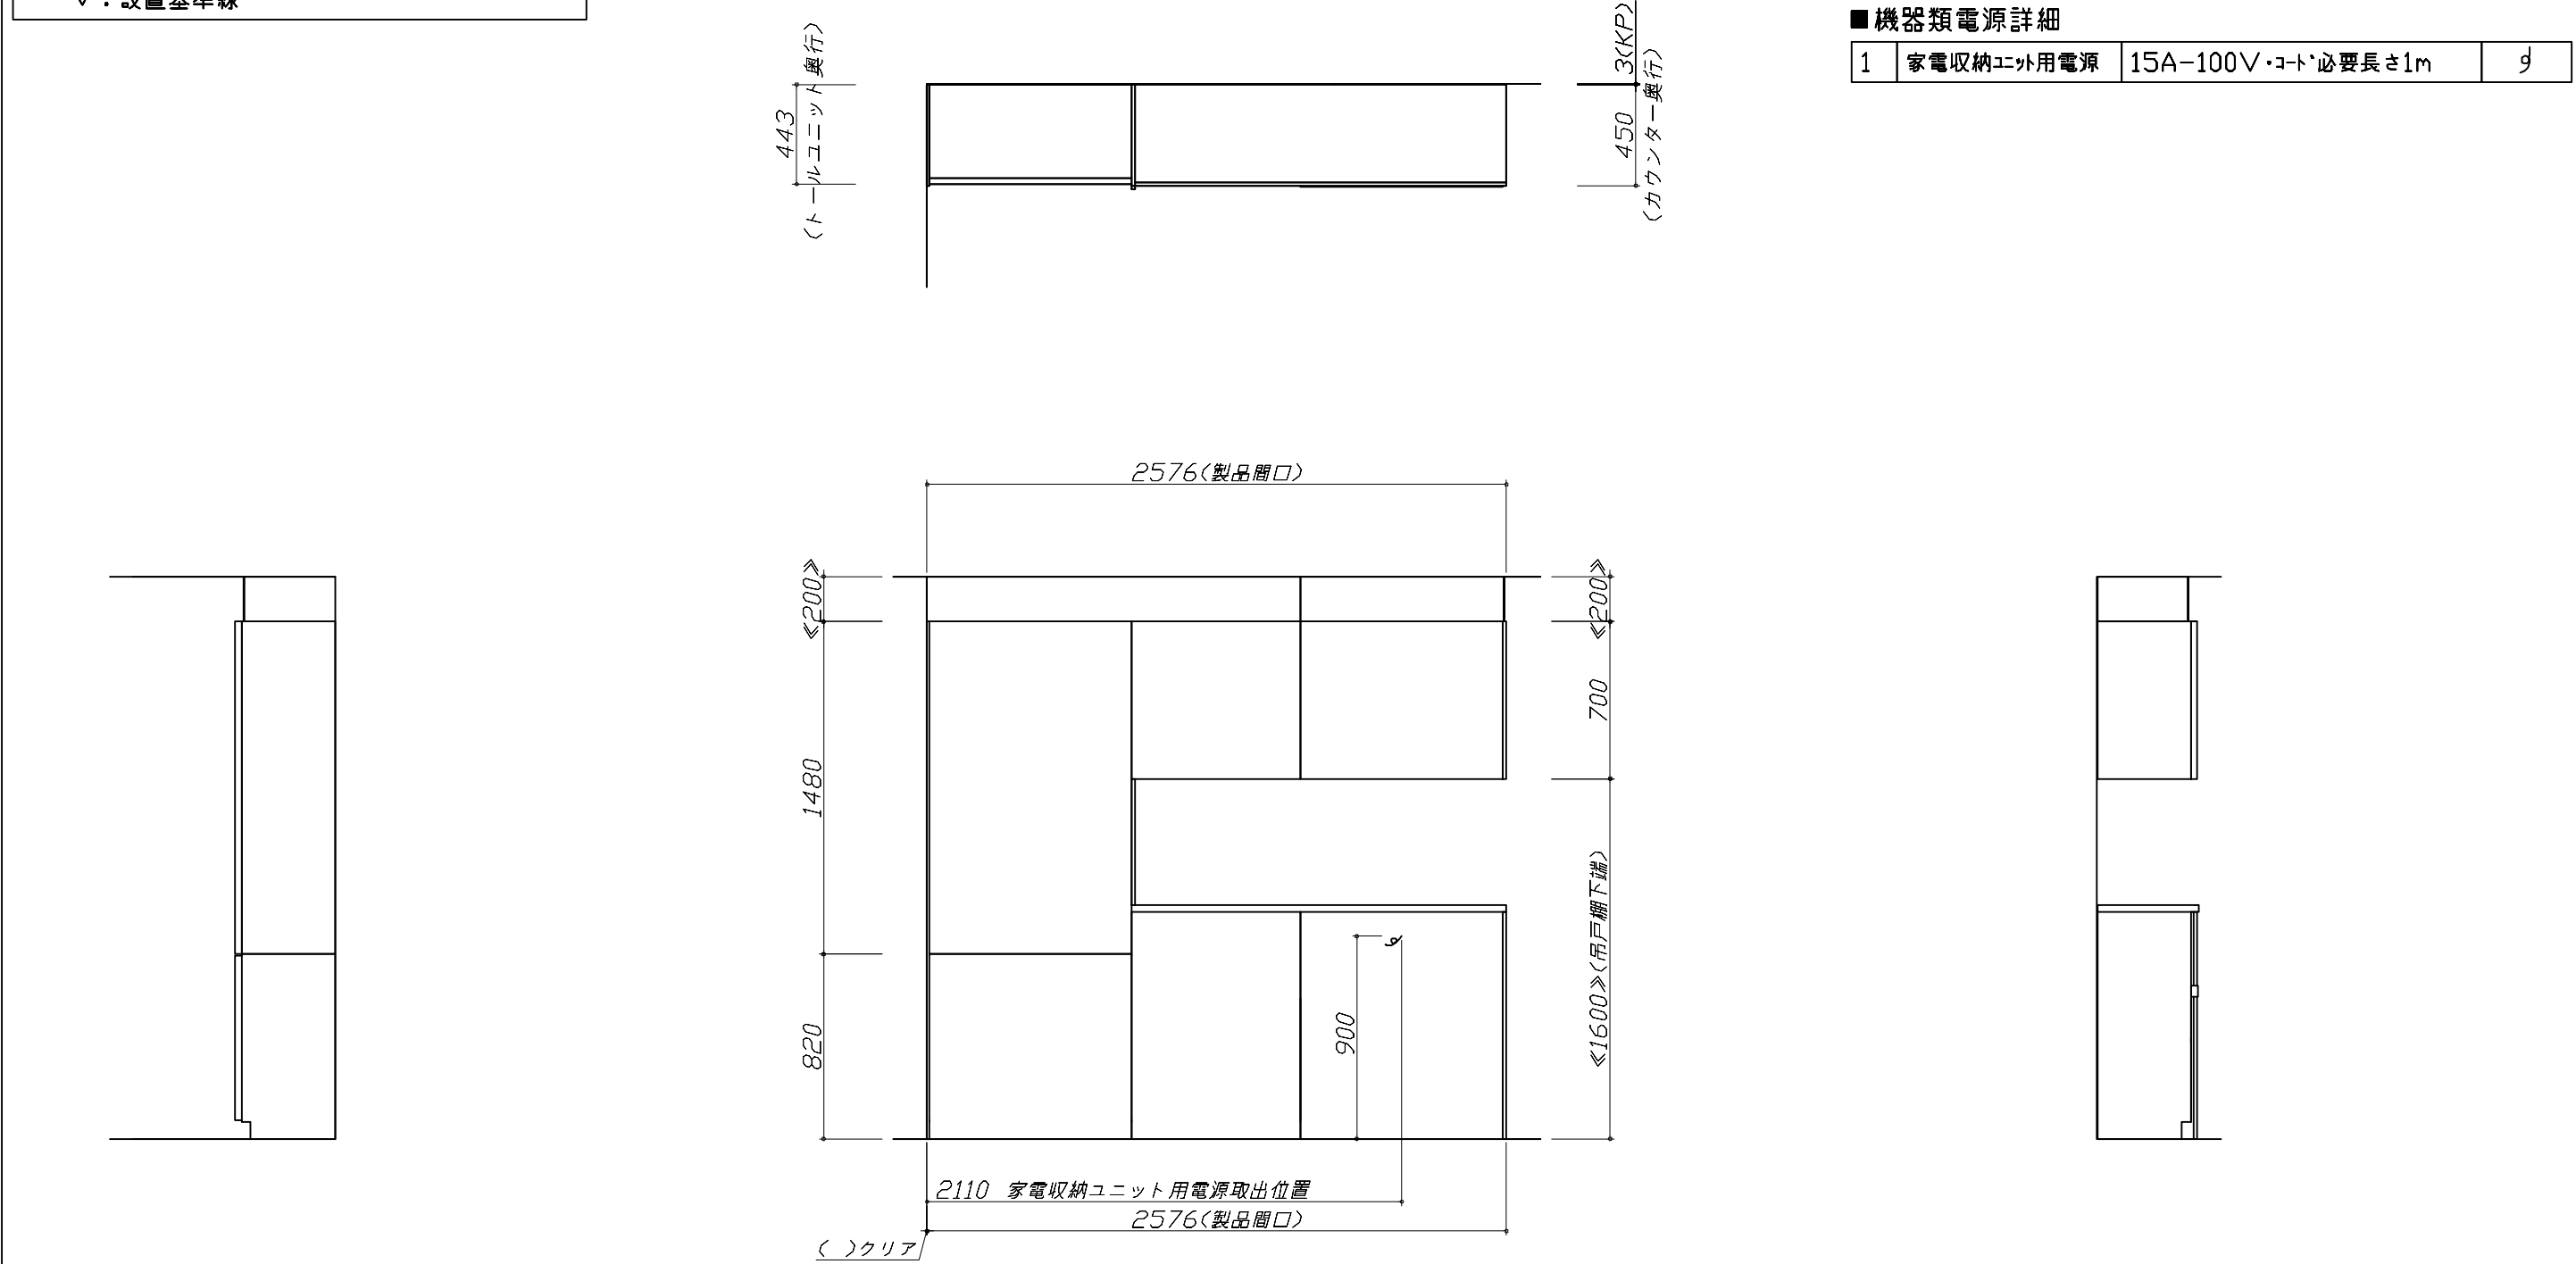

Takara standard タカラスタンダード株式会社	現場名称： 岐阜-高山SR SK空間2様邸	ホーローシステムキッチン Treasia トレーシア	設備図 2	縮 尺： 1 / 30
	現場番号： C2737805	プラン番号： 7607E-2506-0095T	作成日： 2025年6月16日	
	高山ショールーム	担当営業：	担当アドバイザー：	

縮尺：A3サイズ等倍

家事らくシンク給水排水配管例図

給水給湯壁出し配管の場合  
止水栓位置にアングル止水栓を取り付けてください。  
(止水栓は別途)

シャワーホース  
(ハンドシャワー水栓の場合)

止水栓

管工事

シンク下食器洗い乾燥機 配管例図

<給湯(水)配管例>  
【床立上げの場合】

水栓へ

止水栓

食洗へ

【壁出しの場合】

水栓へ

食洗へ

アングル止水栓

必要部材  
①止水栓  
②片ナットチーズ  
(給湯の場合は耐熱配管)  
※水栓の給水(湯)管より分岐しますので、食器洗い乾燥機専用の給水(湯)管は不要です。  
※必要部材は建築側用意となります。

管工事

<排水配管例>  
【床立上げの場合】

【壁出しの場合】

必要部材  
①HT20  
②エルボ  
(耐熱塩ビ使用のこと)  
※必要部材は建築側用意となります。

レンジフード詳細図

<SVRA-902TFAD R>  
実際の排気用接続部品の開口部寸法は、  
φ148です。

ダクトカバー  
DKLA-SVRA

電源コード:1.3m

ダクトカバー取付金具  
取付孔4箇所

本体取付ダルマ孔  
2箇所

本体取付孔  
4箇所

取付孔位置図

消費電力:145W

電気配線例図

<HTB-TS100NSF>  
電源は200V30A以上の専用回路を設けてください。

30A-250Vⓑ  
(单相)200V

背面に壁の無いプランの場合は、  
床面より配線を引き込んでください。

消費電力:5800W

電気工事

シンク下食器洗い乾燥機 電気配線例図

<EW-45M3SMT>  
電源は100V15A以上の専用回路を  
設けてください。

※本体を設置する場所の背壁(図の斜線部)に給・排水工事部分を  
避けて125V、15Aのアースターミナル付埋込みコンセントを設  
け、これに電源電線、アース線を配線してください。

配管口

食器洗い乾燥機

コンセント位置/配管口の下の後壁  
(15A-125Vアース端子付埋込)

消費電力:838W

電気工事

レンジフード詳細図 ダクト配管可能範囲

<SVRA 電動シャッター R排気>

製品高さ 695 ~ 920  
A寸法 190 ~ 415

上方排気可能範囲(天井)

上方排気

側方排気(右側)

後方排気

注)  
●本図はアルミダクトφ150を使用した場合の配管可能範囲である。  
断熱材を取付ける場合は厚みを考慮すること。  
●リフォーム時など、既設の壁排気口を利用する場合、P変換アタッチメント(別売)を使用すること。

管工事

Takara standard  
タカラスタンダード株式会社

現場名称： 岐阜ー高山SR SK空間2様邸

現場番号： C2737805

高山ショールーム

ホーローシステムキッチン Treasia トレーシア

プラン番号： 7607E-2506-0095T

担当営業：

詳細図 1

作成日： 2025年6月16日

担当アドバイザー：

縮尺： FREE

家電収納庫 電気配線例図		横引配管有効寸法 詳細図		キャビネット引出寸法 詳細図	
<div>＜奥行45cm＞</div> <div>電気工事</div> <div>電源は100V15A以上の専用回路を 設けてください。</div> <div><div>一次電源取出位置 (コンセントは組込品)</div><div>(400)</div><div>(150)</div><div>800</div><div>キャビネット組込みコンセント</div></div> <div>消費電力：1500W</div>		<div>【調理キャビネット】</div> <div><div>：配管スペース</div><div>足元スライド 標準タイプ</div><div><div>650</div><div>850</div><div>142</div><div>830</div></div></div>		<div>【コンロキャビネット】</div> <div><div>383</div><div>650 (天板奥行)</div><div>418</div><div>650 (天板奥行)</div></div>	
横引配管有効寸法 詳細図		キャビネット引出寸法 詳細図		エンド取り合い詳細図	
<div>【シンクキャビネット】</div> <div><div>：配管スペース</div><div>食洗機側</div><div><div>650</div><div>850</div><div>142</div><div>144</div></div></div>		<div>【調理キャビネット】</div> <div><div><div>418</div><div>650 (天板奥行)</div><div>418</div><div>650 (天板奥行)</div></div></div>		<div>【キッチン本体 右側】</div> <div><div><div>17(扉チリ)</div><div>( )クリア</div><div>3(キッチンパネル)</div><div>( )枠チリ</div></div></div> <div><div>■留意事項</div><div>引出しを開けたときにドア枠・窓枠・巾木と干渉しないようクリアを確保してください。</div></div>	
<div>Takara standard</div> <div>タカラスタンダード株式会社</div>		現場名称： 岐阜ー高山SR SK空間2様邸		ホーローシステムキッチン Treasia トレーシア	
		現場番号： C2737805		プラン番号： 7607E-2506-0095T	
		高山ショールーム		担当営業： 担当アドバイザー：	



エンド取り合い詳細図														
<div>【周辺 左側】</div> <div></div> <div><div>■留意事項</div><div>引出しを開けたときにドア枠・窓枠・巾木と干渉しないようクリアを確保してください。</div></div>														
コンセントボックス用電源取出位置図														
<div>本図は、左勝手の場合です。</div> <div>電気工事</div> <div>電源は100V15A以上の専用回路を設けてください。</div> <div><div></div><div><div>【電源線長さ一覧】</div><table><tr><th>プラン</th><th>電源長さ</th></tr><tr><td>I型・ホーローパネルタイプ</td><td rowspan="2">1500mm</td></tr><tr><td>I型・オープンタイプ</td></tr><tr><td>L型</td><td rowspan="3">600mm</td></tr><tr><td>II列型</td></tr><tr><td>I型・造作壁タイプ</td></tr></table></div></div> <div>消費電力：1500W</div>		プラン	電源長さ	I型・ホーローパネルタイプ	1500mm	I型・オープンタイプ	L型	600mm	II列型	I型・造作壁タイプ				
プラン	電源長さ													
I型・ホーローパネルタイプ	1500mm													
I型・オープンタイプ														
L型	600mm													
II列型														
I型・造作壁タイプ														
<div>Takara standard</div> <div>タカラスタンダード株式会社</div>	現場名称： 岐阜ー高山SR SK空間2様邸	ホーローシステムキッチン Treasia トレーシア	詳細図 3	縮 尺： FREE										
	現場番号： C2737805	プラン番号： 7607E-2506-0095T	作成日： 2025年6月16日											
	高山ショールーム	担当営業：	担当アドバイザー：											