

ホーローシステムキッチン 御見積書

御名前 岐阜-高山SR SK風除室 様

業者 様

商品名 LEMURE レミュー

商品御見積金額 **¥1,788,500 (税込 ¥1,967,350)**

()内の価格は税込価格<税率10%>を表示しています。

《参考》別途 商品組付費 **¥206,000 (税込 ¥226,600)**

- ※ 商品御見積金額には商品組付費は含まれておりません。
- ※ 商品組付費には配送・搬入・商品組付等の費用を含んでいます。
- ※ 商品組付費は現場の状況により変動する事があります。
又、給水・給湯・ガス・ダクト・電気等の接続工事は含まれておりません。

◆ 御見積仕様

《キッチン》

キッチン本体サイズ	I型255cm
天板高さ	85cm
扉カラー	灰緑・引手シルバー
キャビネットカラー	ホワイト
キッチンパネル	HDタイプ:コンクリートライト
引手タイプ	レール引手タイプ
ワークトップ材質	アクリル人造大理石(ハイグレード)
カラー	リバーパール
水栓	浄水器内蔵ハンドシャワー水栓
食器洗い乾燥機	なし
加熱機器	IHヒーター
レンジ機器	なし
ガス種	LPG

◆ 御確認事項

- ☆商品の仕様・価格等につきましては予告なく変更する事がありますので、お問い合わせ、またはカタログにて 御確認下さるようお願い致します。
- ☆組立工事費には給排水・ガス・ダクト・電気等の接続工事は含まれておりません。
- ☆この御見積書の有効期間は30日間です。

作成日 2023年11月23日
プラン番号 7607E-2311-0122T
現場番号 C2737784

タカラスタANDARD株式会社
◆高山ショールーム
岐阜県高山市上岡本町3丁目471番1号

TEL 0577-32-9592 / FAX 0577-32-2511
◆岐阜支店 販売課
TEL 058-274-3681 / FAX 058-274-3853

担当営業	担当アドバイザー	プラン作成者

◆ 備考

★展示開始年月 2023年9月

--	--

御名前 岐阜-高山SR SK風除室 様

現場番号	C2737784	プラン番号	7607E-2311-0122T	作成日	2023/11/23
------	----------	-------	------------------	-----	------------

御見積明細 キッチン

NO	商品名	仕様	品番	数量	単価	金額
1	人造大理石ワークトップ(ハイグレード・薄型)	家事らくシンク(ホワイト)	Zリ7255 TALY-H	1	333,000	333,000
2	シンクキャビネット	足元スライド [*] 、フロントホケット	F-RNVM105S-5(L1MHNW	1	283,500	283,500
3	調理台キャビネット	足元スライド [*] (3段引出、インナーケース、インナースライド [*])	F-TGVM075TR5(L1MHNW	1	195,000	195,000
4	コンロ用キャビネット	足元スライド	F-KTVM075GR5(L1MHNW	1	160,000	160,000
5	浄水器内蔵ハンドシャワー水栓	16物質除去	LS106MC-NNTNT1	1	48,000	48,000
6	電気加熱機器	IHヒーター両面焼き(ホワイト色)	HTB-TS200MXF	1	316,000	316,000
【ベースキャビネット小計】				6		1,335,500
7	ウォールキャビネット	耐震ラッチ付	W-M A120 -P(L1MHNW	1	87,000	87,000
8	ウォールキャビネット	レンジフード横タイプ、耐震ラッチ付	W-M A060ZLP(L1MHNW	1	47,500	47,500
9	レンジフード(本体)	シロッコファン、ホワイト、加熱機器連動	VRAC-E751ADR(SW)	1	166,000	166,000
	レンジフード用前面パネル	扉同色	VZP-75-655HN(1M)	1	17,500	17,500
10	エンドパネル	扉同色	VEP-655HN(1M)	1	15,500	15,500
11	エンドパネル	奥行65cmキャビネット(薄天板)用	EP-XNU-85 (L1MHN	2	21,500	43,000
12	エンドパネル	ウォールミドル、電動昇降、VUSVDS用	EP-WM (L1MHN	1	15,000	15,000
13	どこでもラック(アルミタイプ)	レードル掛け	MGD-KH(V)	1	5,000	5,000
14	前台輪カバー		P-DC105 -5(W)	1	4,000	4,000
15	前台輪カバー		P-DC075 -5(W)	2	3,500	7,000
16	施工部材		シリコン(クリア2)	1	1,000	1,000
17	施工部材		シリコン(ホワイト2)	1	1,000	1,000
キッチン合計				20		¥1,745,000

御見積明細 キッチンパネル

NO	商品名	仕様	品番	数量	単価	金額
1	ホーローキッチンパネルHDタイプ	フロントパネル135、コンクリートライト	PZFN-135 (QCG)	2	17,500	35,000
2	KP用エッジセット	樹脂製、グレー	KPエッジセットJ (PG)-2	1	2,800	2,800
3	パネル施工キット	シリコン色(グレー)	パネルセコウキットS(G)-1	1	5,700	5,700
キッチンパネル合計				4		¥43,500

商品総合計				24		¥1,788,500
-------	--	--	--	----	--	------------

御名前 岐阜-高山SR SK風除室 様

現場番号	C2737784	プラン番号	7607E-2311-0122T	作成日	2023/11/23
------	----------	-------	------------------	-----	------------

※ 御見積明細の価格には消費税は含まれておりません。別途消費税が必要となります。

《参考》別途 商品組付費





キッチン商品組付費 ¥172,000 (税込 ¥189,200)

キッチンパネル商品組付費 ¥34,000 (税込 ¥37,400)

※ 商品組付費は現場の状況により変動する事があります。又、給水・給湯・ガス・ダクト・電気等の接続工事は含まれておりません。

()内の価格は税込価格<税率10%>を表示しています。

- 必ずご確認ください。
 - ・天井高さ、吊戸棚・レンジフード取付高さをご確認ください。
 - ・《 》内寸法は参考寸法です。
- 表示記号について
 - ・KP：キッチンパネル

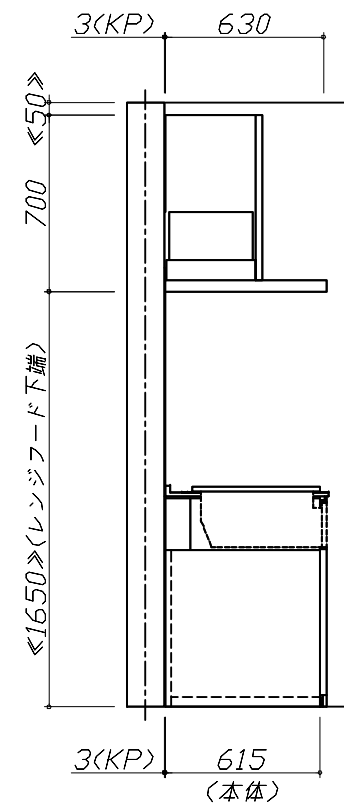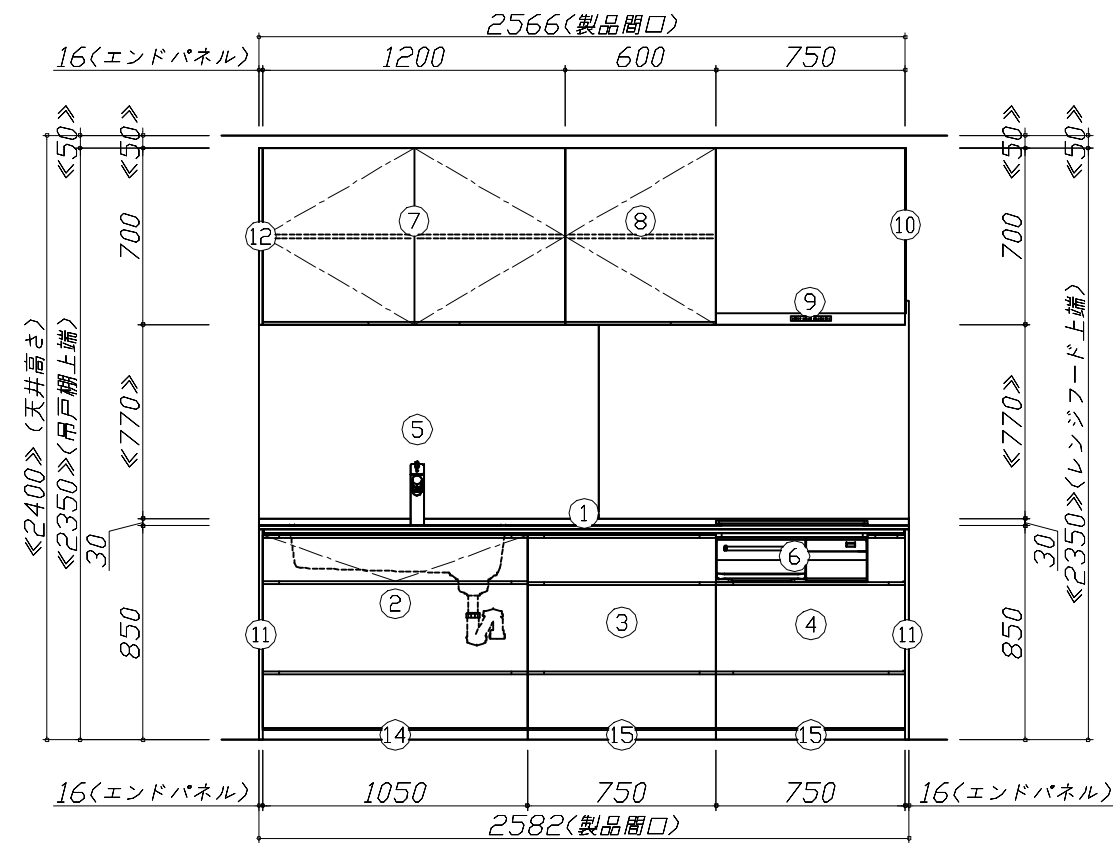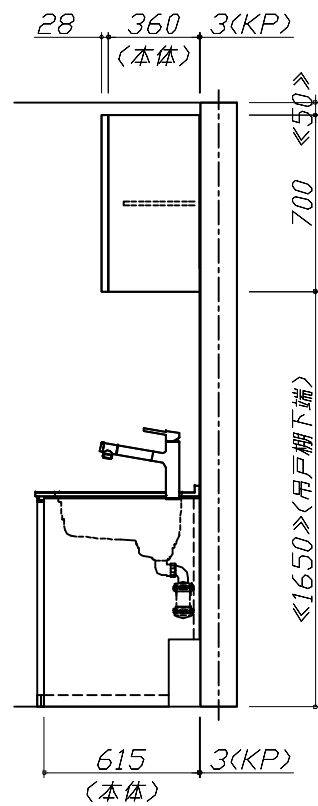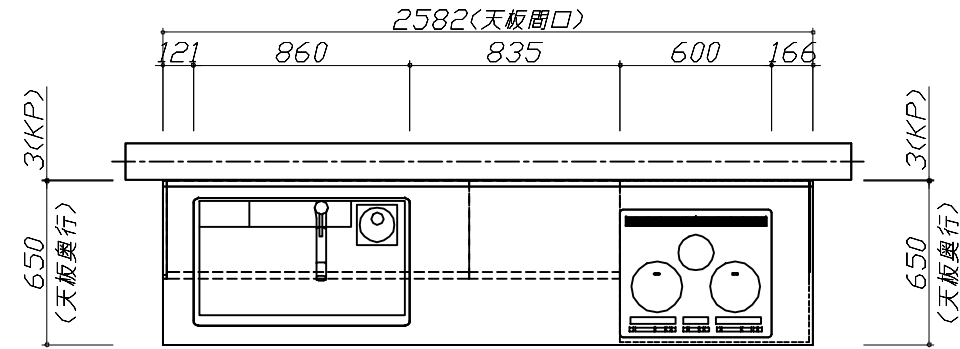


Takara standard
タカラスタンダード株式会社

現場名称： 岐阜-高山SR SK風除室様邸
現場番号： C2737784
高山ショールーム

ホーローシステムキッチン LEMURE レミュー
プラン番号： 7607E-2311-0122T
担当営業：

姿図 1 縮尺： 1 / 30
作成日： 2023年11月23日
担当アドバイザー：

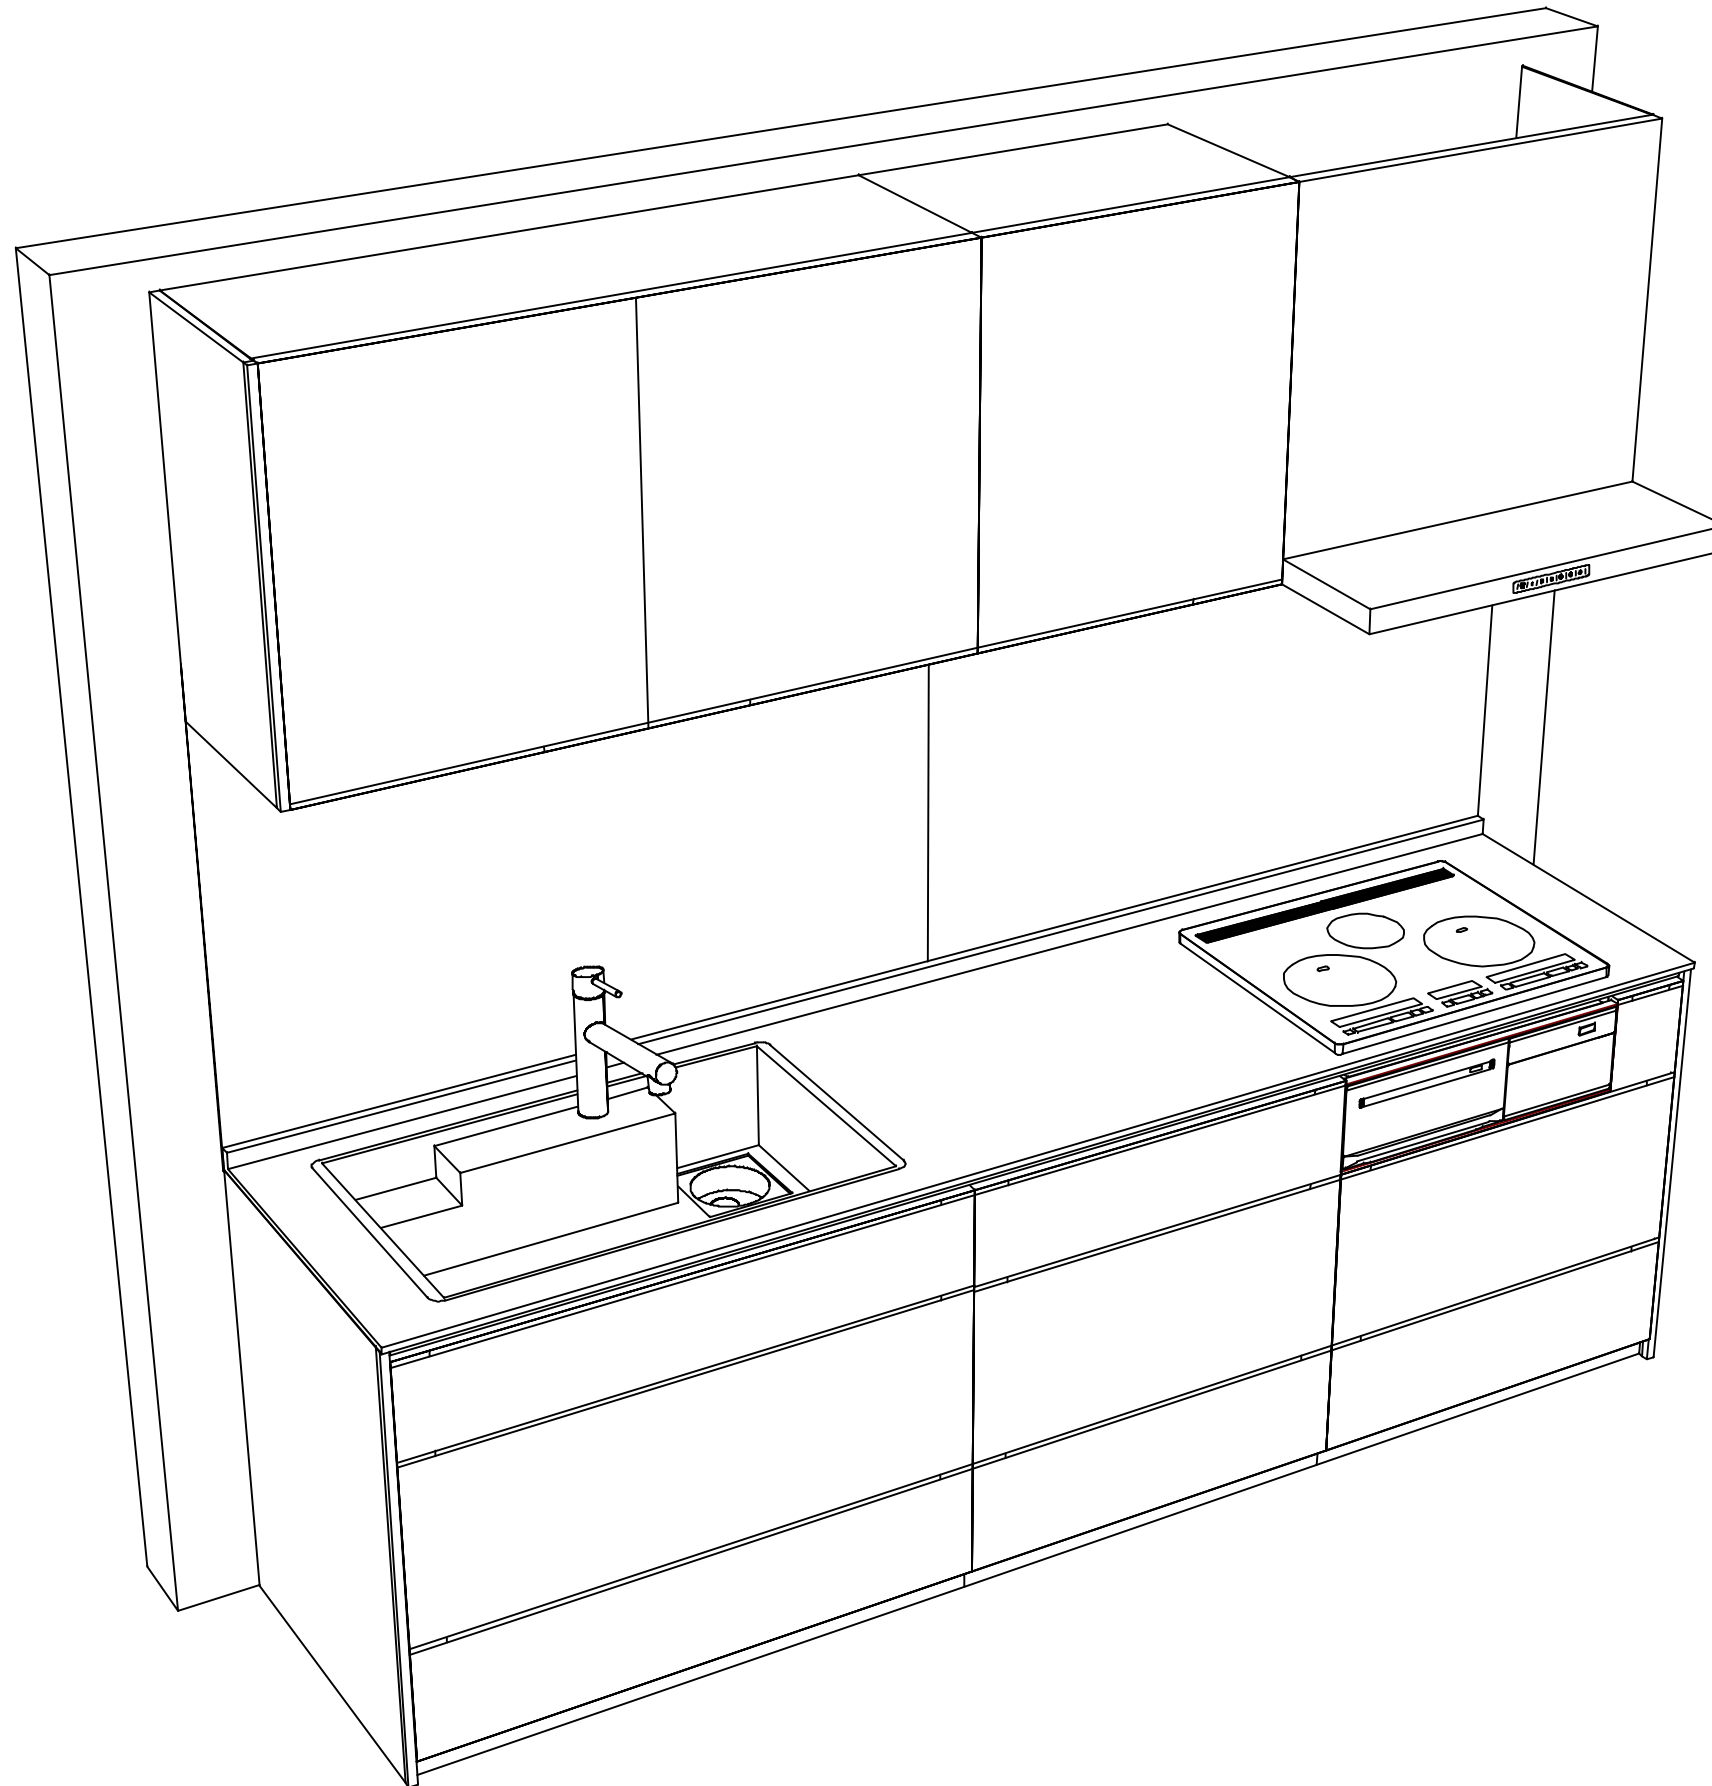

Takara standard
タカラスタンダード株式会社

現場名称： 岐阜-高山SR SK風除室様邸
現場番号： C2737784
高山ショールーム

ホーローシステムキッチン LEMURE レミュー
プラン番号： 7607E-2311-0122T
担当営業：

姿図 2 縮尺： 1 / 30
作成日： 2023年11月23日
担当アドバイザー：

縮尺：A3サイズ等倍