

ホーローシステムキッチン 御見積書

御名前 新三重-津SR SK10 様

業者 様

商品名 Treasia トレーシア

作成日 2025年11月11日
プラン番号 5901A-2509-0328T
現場番号 C2982130

タカラスタANDARD株式会社
◆津営業所
三重県津市高茶屋小森上野町2793-2
TEL 052-722-0361 / FAX 059-234-9203

◆津ショールーム
TEL 059-234-9843 / FAX 059-234-2490

商品
御見積金額 ￥784,500 (税込 ￥862,950)

()内の価格は税込価格<税率10%>を表示しています。

《参考》別途 商品組付費 ￥112,000 (税込 ￥123,200)
《参考》別途 現場配送費 ￥8,000 (税込 ￥8,800)

※ 商品御見積金額には商品組付費は含まれておりません。
※ 商品組付費には搬入・商品組付等の費用を含んでいます。
※ 商品組付費は現場の状況により変動する事があります。
又、給水・給湯・ガス・ダクト・電気等の接続工事は含まれておりません。

◆ 御見積仕様 ★ 御見積のカラー表示は参考です。最終発注時には必ず御確認下さい。

《キッチン》

奥行	奥行65cm
キッチン本体サイズ	I型255cm
天板高さ	85cm
扉カラー	フローラルアイボリー・シルバーモール
キッチンパネル	HDタイプ:コンクリートライト
引手タイプ	レール引手タイプ
ワークトップ材質	人造大理石
カラー	シャインホワイ
水栓	ハンドシャワー水栓
食器洗い乾燥機	シンク下設置間口45cmタイプ
加熱機器	60cmホーロートップガスコンロ
レンジ機器	なし
ガス種	LPG
周波数	60Hz

◆ 御確認事項

担当営業	担当アドバイザー	プラン作成者
	SK10	202509

◆ 備考

御名前 新三重-津SR SK10 様

現場番号	C2982130	プラン番号	5901A-2509-0328T	作成日	2025/11/11
------	----------	-------	------------------	-----	------------

御見積明細 キッチン

★ 御見積のカラー表示は参考です。最終発注時には必ず御確認下さい。

NO	商品名	仕様	品番	数量	単価	金額
1	人造大理石ワークトップ	Zシンク(小物置き)	MFIJ255 PDRD	1	88,500	88,500
2	シンクキャビネット	スライド・シンク下食洗	F-RRXR120KR5(VSIVF	1	98,500	98,500
3	食器洗い乾燥機	引出し式(シルバー色)	EW-45R3SMT	1	111,000	111,000
4	食器洗い乾燥機用前面パネル	扉同色	P-DWM45VL5(SIV)-1	1	14,500	14,500
5	調理台キャビネット	足元スライド(3段引出し)	F-TFVZ060 -5(VSIVF	1	80,000	80,000
6	コンロ用キャビネット	足元スライド、ミキリ対応	F-KTVZ075JL5(VSIVF	1	84,500	84,500
7	水栓	ハンドシャワー水栓	KM5021TTK	1	35,500	35,500
8	ガス加熱機器(ホーロートップ)	片面焼き、シルバー	TN36V-60 P	1	49,500	49,500
【ベースキャビネット小計】				8		562,000
9	ウォールキャビネット	大型不燃吊戸、耐震ラッチ付	W-M A165FLP(VSIVF-D	1	57,500	57,500
10	照明ユニット	10W(LED仕様)	SMY-57 LED	1	13,000	13,000
11	レンジフード	シロッコファン(シルバー色)	VUA-901AD (V)	1	42,500	42,500
	前幕板	高さ70cmタイプ、シルバー色	マエマク90VUA-640(V)	1	6,000	6,000
12	シロッコファン用排気金具	上方排気接続用	マルダクトカナグ(U)	1	3,000	3,000
13	エンドカバー	奥行65cmキャビネット、足元スライド用	EC-VL -85(W)	1	6,500	6,500
14	前台輪カバー		P-DC120 -5(W)	1	4,000	4,000
15	前台輪カバー		P-DC073 -5(W)	1	3,500	3,500
16	前台輪カバー		P-DC060 -5(W)	1	3,500	3,500
17	間仕切り名人	Tタイプ、間口45・60cm用	MGマジキLP TL 1	2	3,900	7,800
18	施工部材		シリコン(ホワイト2)	2	1,000	2,000
キッチン合計				21		¥711,300

御名前 新三重-津SR SK10 様

現場番号	C2982130	プラン番号	5901A-2509-0328T	作成日	2025/11/11
------	----------	-------	------------------	-----	------------

御見積明細 キッチンパネル

NO	商品名	仕様	品番	数量	単価	金額
1	ホーローキッチンパネルHDタイプ	フロントパネル135、コンクリートライト	PZFN-135 (QCG)	1	17,500	17,500
2	ホーローキッチンパネルHDタイプ	フロントパネル120、コンクリートライト	PZFN-120 (QCG)	1	16,800	16,800
3	ホーローキッチンパネルHDタイプ	サイドパネル、コンクリートライト	PZS-90 (QCG)	1	30,400	30,400
4	パネル施工キット	シリコン色(グレー)	パネルセコウキットS(G)-1	1	5,700	5,700
5	KP用エッジセット	樹脂製、グレー	KPエッジセットJ (PG)-2	1	2,800	2,800
キッチンパネル合計				5		¥73,200

商品総合計	26	¥784,500
-------	----	----------

※ 御見積明細の価格には消費税は含まれておりません。別途消費税が必要となります。

《参考》別途 商品組付費

キッチン商品組付費 ¥78,000 (税込 ¥85,800)

キッチンパネル商品組付費 ¥34,000 (税込 ¥37,400)

《参考》別途 現場配送費

¥8,000 (税込 ¥8,800)

※ 商品組付費は現場の状況により変動する事があります。又、給水・給湯・ガス・ダクト・電気等の接続工事は含まれておりません。





()内の価格は税込価格<税率10%>を表示しています。

■必ずご確認ください。

- ・天井高さ、吊戸棚・レンジフード取付高さをご確認ください。
- ・《 》内寸法は参考寸法です。
- ・両側クローズの場合は、壁面の寸法がワークトップ開口より6から7mm程度長くなるようにスキを設けてください。

■表示記号について

- ・KP：キッチンパネル

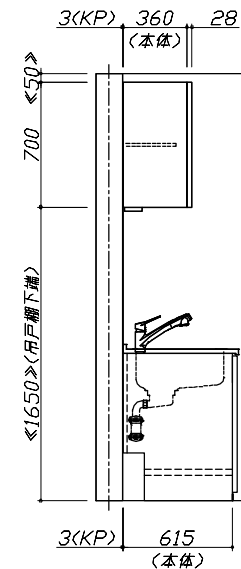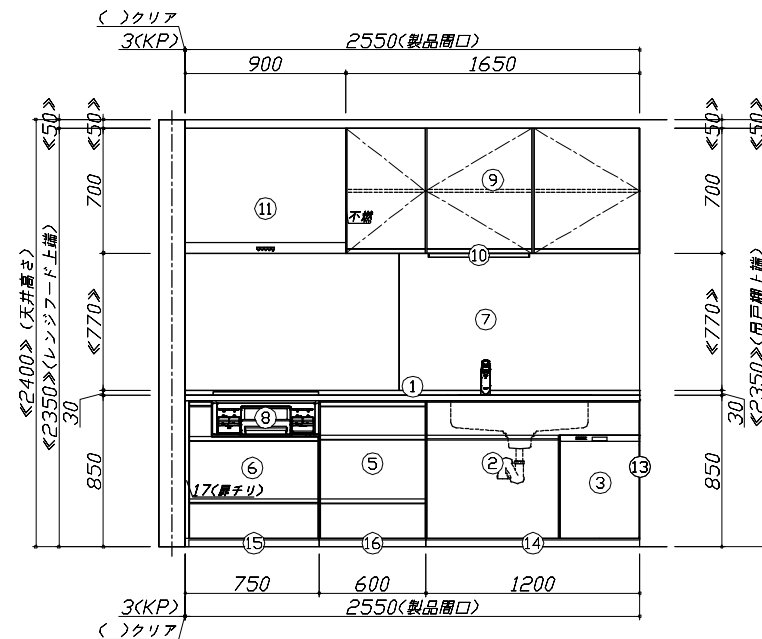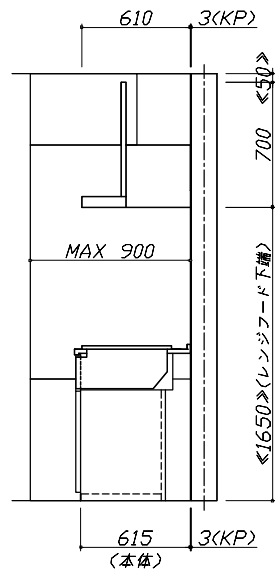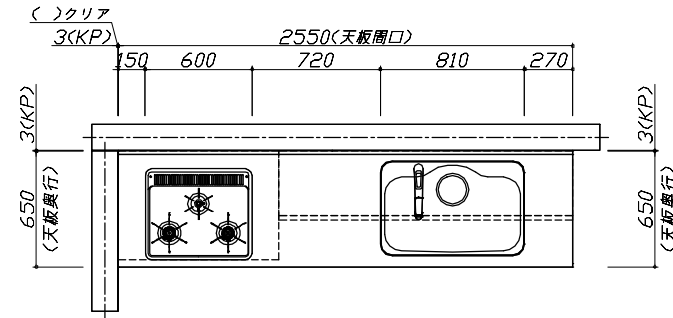

Takara standard

タカラスタンダード株式会社

現場名称： 新三重-津SR SK10様邸

現場番号： C2982130

津営業所

ホーローシステムキッチン Treasia トレーシア

プラン番号： 5901A-2509-0328T

担当営業：


姿図 1

作成日： 2025年11月11日

担当アドバイザー： SK10

縮尺： 1 / 30

縮尺：A3サイズ等倍

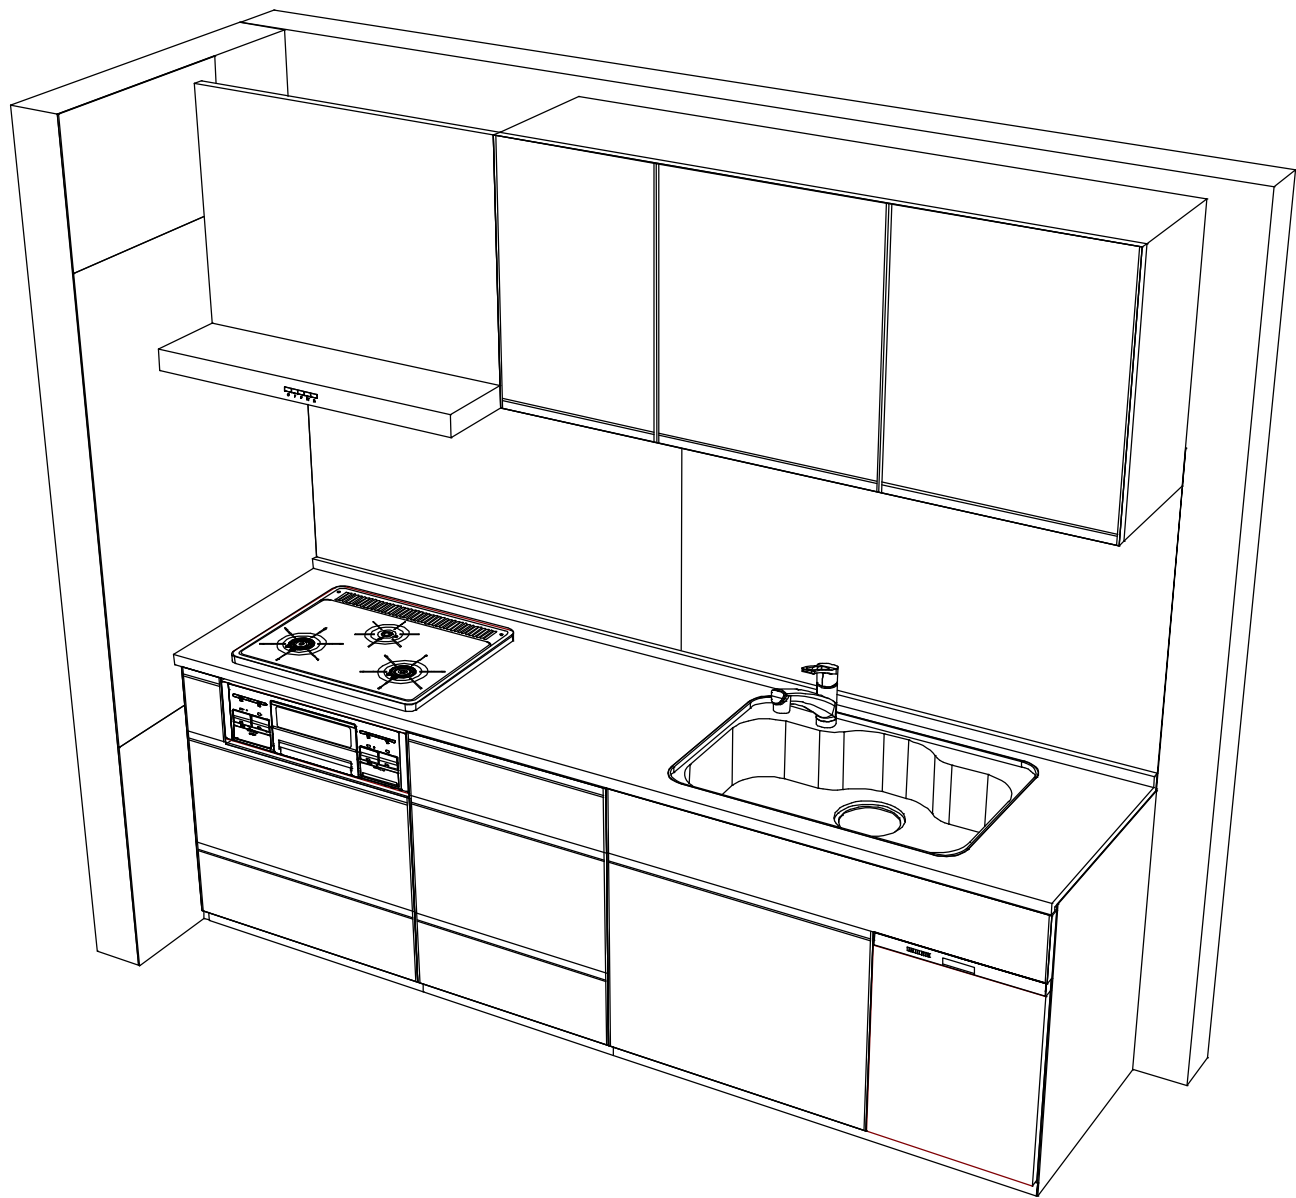

Takara standard
タカラスタンダード株式会社

現場名称： 新三重ー津SR SK10様邸

現場番号： C2982130

津営業所

ホーローシステムキッチン Treasia トレーシア

プラン番号： 5901A-2509-0328T

担当営業：

姿図 2

作成日： 2025年11月11日

担当アドバイザー： SK10

縮尺： 1 / 30

縮尺：A3サイズ等倍

■商品仕様概要

商品仕様	商品シリーズ	ホーローシステムキッチン TREASIA トレーシア
	タイプ	足元スライドタイプ
	扉カラー	ホワイト・シルバー・ブラック
	引手種類	レール引手タイプ
	天板形状・厚口	I型255cm －
	奥行	奥行65cm
	天板高さ	85cm
	キッチンパネル	有
	キッチンパネルカラー	HD90°：ホワイト
	見切り・エッジ材	樹脂製

■商品仕様書（キッチン側）


品目	仕様			備考
天板	材質	人造大理石	色	シャインホワイト
	シンク	ステンレスシンク（Z）	色	ステンレス
	部品	－		
		－		
		－		
		－		
下台	本体	ホーロー製	色	ホワイト
	底板	ホーロー製		■一部木製を使用する箇所あり
	引出し	ホーロー製		■一部木製を使用する箇所あり
	レール・丁香	ソフトクローズレール		
	部品(標準)	かくせるホーローボックス		
	部品(オプション1)	－		
	部品(オプション2)	－		
設備仕様（下台）	水栓1	KM5021TTK		
	水栓2	－		
	食器洗い乾燥機	EW-45R3SMT	色	シルバー
	加熱機器(本体)	TN36V-60 P	色	シルバー
	加熱機器(トッププレート)	ホーロートップ	色	ブラック
	加熱機器(レンジ)	－		
吊戸棚	本体	化粧ボード	色	ホワイト
	耐震ラッチ	有		
	部品	棚板		
レンジフード	品名	VUA-901AD（V）	色	シルバー
	ファン仕様	シロッコファン（排気タイプ）		
	部品	※外付け(U)		
		－		
		－		
設備仕様（上台）	照明ユニット	SMY-57 LED		100V
	アイラック	－		
	電動昇降吊戸棚	－		
	昇降機	－		
エンドパネル	材質	－		
		－		
		－		
天井裏板	品名	－		

■商品仕様書（周辺収納側）

品目	仕様		備考
周辺仕様	周辺扉カラー	－	
	周辺引手タイプ	－	
	キッチンパネル	－	
ツールユニット	本体	－	
	底板	－	
	引出し	－	
	レール	－	
	丁香	－	
	耐震ラッチ	－	
	部品	－	
カウンターユニット	本体	－	
	底板	－	
	レール	－	
家電収納	丁香	－	
	本体	－	
	部品	－	
周辺カウンター	材質	－	
	本体	－	
吊戸棚	耐震ラッチ	－	
	部品	－	
設備仕様（上台）	アイラック	－	
エンドパネル	材質	－	
天井裏板	品名	－	

基本工事区分について

本説明書は、キッチンの本体組立・設置と関連工事（建設工事）である 大工工事、電気工事、ガス配管工事、管工事（給排水）などと区別して説明しています。
建設工事は関連する法令・規定に従って法的有資格者による工事が必要になります。
流通業者様からの発注で下請けとして本体の「取付・設置」を行う場合は、建設工事部分とキッチン本体「取付・設置」を区別して行ってください。
設置前工事、設置後工事の一部でも含む場合は、建設工事となります。

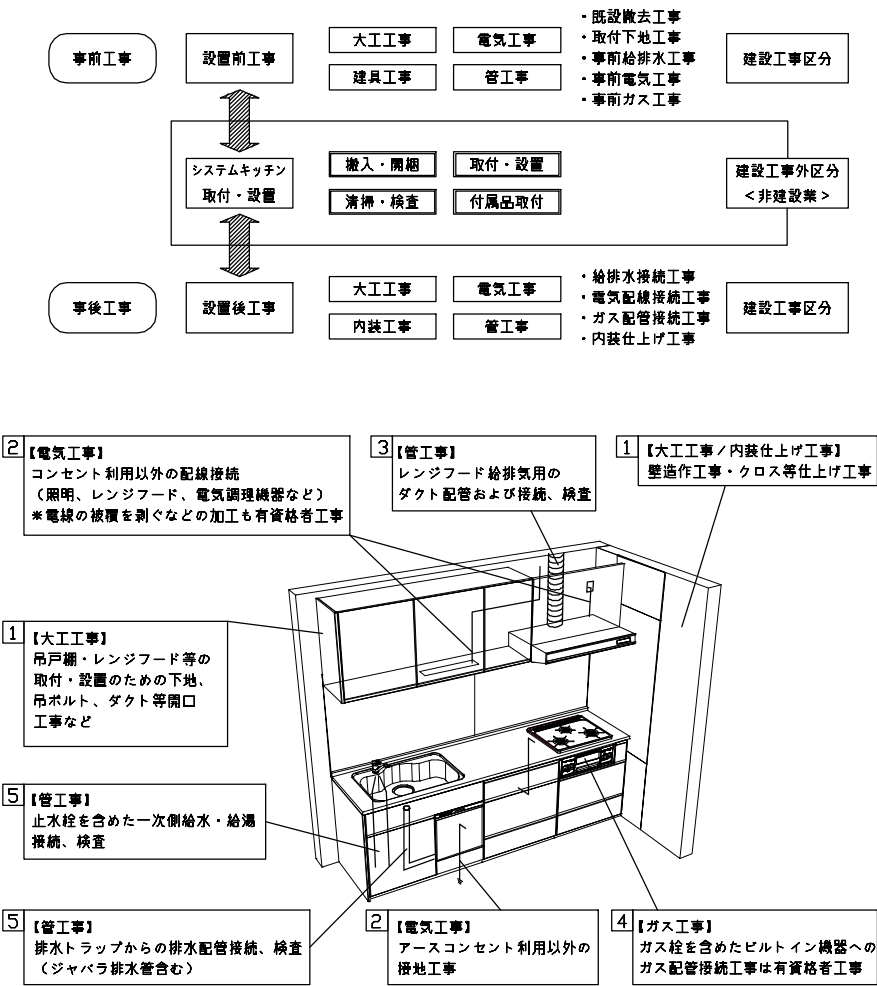

■システムキッチン 工事区分

参考：キッチン・バス工業会『工事区分ガイドライン』

工事区分	部位 (図)	業種区分	作業名称 (区分)	建設工事外				作業内容
				大工 工事	管 工事	電気 工事	設備・ ガス機器 設置	
設置前工事	1 3	大工 管	外壁の開口工事	○	○			レンジフードのダクト用の建築壁の穴あけ工事
			建築壁の下地処理工事	○				ウォールキャビネット等の取付のための壁下地処理工事
			幕板取付壁下地処理工事	○				天井・壁等の幕板等取付のための下地処理工事
			アンカー、吊ボルト工事	○				吊戸棚、レンジフード等のアンカー、吊ボルト工事
			換気機器用ダクトの関連工事		○	○		建築物の事前ダクト配管等の工事
	2	電気	キッチンパネル下地処理工事	○				キッチンパネルを貼るための建築壁の下地処理工事
			レンジフードの電気工事			○		建築の屋内配線と配線器具（コンセント）工事
			IH調理機器の電気工事			○		IH調理機器専用の200Vの事前電気工事
			ウォールキャビネット部分の電気工事			○		照明器具等の電気工事
			電動昇降吊戸棚の電気工事			○		電動昇降吊戸棚の専用電源・アース工事
システムキッチン 本体取付・設置	4 5	ガス 管	食器洗い乾燥機の電源・アース工事			○		食器洗い乾燥機の専用電源・アース工事
			水栓の電気工事			○		タッチレス水栓、アルカリイオン整水器の電気工事
			ガス調理機器のガス配管工事		○			ガス調理機器用の事前ガス配管工事
			排水配管の立上げ工事		○			キッチン排水用の所定位置への排水配管立上げ工事
			給水・給湯配管の立上げ工事		○			キッチン専用の所定位置への給水給湯配管立上げ工事
		建設工事 外区分	食器洗い乾燥機の給排水配管工事		○			食器洗い乾燥機用の専用給水(給湯)・排水配管事前工事
			キッチンパネルの取付【注記 1】				☐	製品を加工して建築下地へ取付
			製品間のシリコン充填【注記 2】				☐	製品間の隙間を仕上げる処理作業
			レンジフードの取付【注記 1】				☐	本体及び化粧パネルを取付ける作業
			ウォールキャビネットの取付				☐	ウォールキャビネットを取付ける作業
設置後工事	2 3	電気 管	電動昇降吊戸棚の取付				☐	電動昇降吊戸棚を取付ける作業
			ベースキャビネット・ワークトップの取付				☐	ベースキャビネット・ワークトップの組立・調整して設置する作業
			排水部品の組立【注記 3】				☐	排水部品とシンクの組立
			水栓類の組立・ワークトップへの取付【注記 1】				☐	水栓、浄水器同梱部材の組立（ワークトップへの取付）
			ビルトイン機器の取付【注記 1】				☐	ビルトイン機器のキッチン本体への組込作業
	4 5	ガス 管	試運転・完成検査【注記 4】				☐	完成後の試運転、性能確認検査
			ウォールキャビネット照明器具工事			○		事前配線の電源線と照明器具の接続、検査
			電気配線器具の取付			○		スイッチ、コンセント等の電気配線工事
			レンジフードとダクト接続工事		○			建築ダクトとレンジフードの接続、検査
			その他電化機器の工事			○		電化機器と電源線、アースの接続工事
			ガス調理機器のガス配管接続工事				☐	ガス調理機器とガス栓との接続工事（資格要）
			給水・給湯配管と水栓の接続工事		○			給水・給湯の一次側と水栓の接続、検査
			給水・給湯配管とオプション機器の接続工事		○			オプション機器と一次側給排水の接続、検査
			建築側排水配管への接続工事		○			キッチン排水配管と建築側排水配管の接続、検査


※【注記 1】原則、現場支給製品は支給側で取付実施とする
※【注記 2】当社製品間のみ実施する場合が多い。但し、現場により打合せにて作業範囲を決定する場合がある
※【注記 3】給排水配管の仕様や状況により、排水部品の組立作業範囲を打合せにて決定する
※【注記 4】製品の完成検査、試運転は、工事完成後に行う場合が多い。但し、原則、商品取付完了時に検査、試運転が可能な範囲のみキッチン設置者が実施する

■必ずご確認ください。

- ・天井高さ、吊戸棚・レンジフード取付高さをご確認ください。
- ・《 》内寸法は参考寸法です。

■設備図の見方、表示記号について

- ・寸法はキッチンパネル厚みとクリア寸法を含んでいません。
- ・KP：キッチンパネル

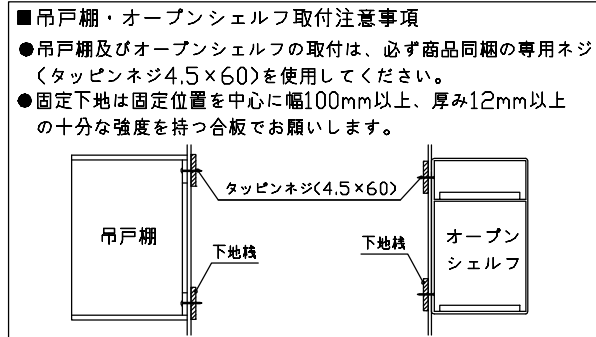

■必ずお読みください


1)以下の工事・部材は別途ご用意ください。

- ・周囲躯体、仕上げ、取付用下地工事
- ・ダクト工事、壁面開口、屋外化粧カバー取付等
- ・給排水配管、電気配線、ガス配管及び接続工事


2)本体の取付以外の関連工事は法的有資格者による工事が必要になります。

- ・大工工事、電気工事、ガス配管工事、管工事、建具工事等


3)キッチンパネルを設置する壁面下地は
プラスターボード仕上げをお願いします。

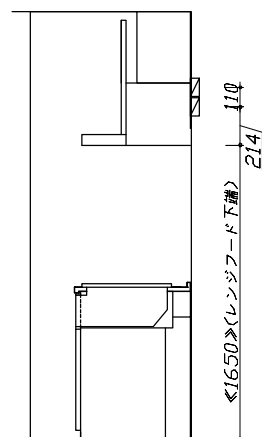

固定下地位置

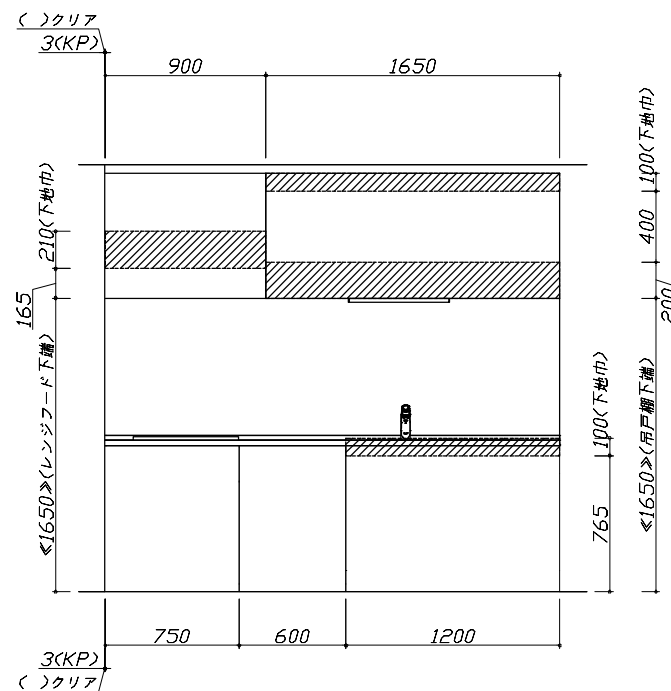

固定下地位置

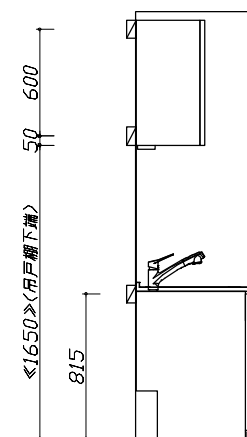

固定下地位置


■必ずご確認ください。

- ・天井高さ、吊戸棚・レンジフード取付高さをご確認ください。
- ・《 》内寸法は参考寸法です。
- 設備図の見方、表示記号について
- ・寸法はキッチンパネル厚みとクリア寸法を含んでいません。
- ・KP：キッチンパネル

■設備記号

記号	記号の意味	記号	記号の意味
○	給水位置	⊖	コンセント位置
●	給湯位置	⊖E	7-ス付コンセント位置
⊙	排水位置	⊖ET	7-スターミナル付コンセント位置
⊕	ガス配管位置	㍿	電源取出位置
⊙	電源位置		

□□□□：点検口

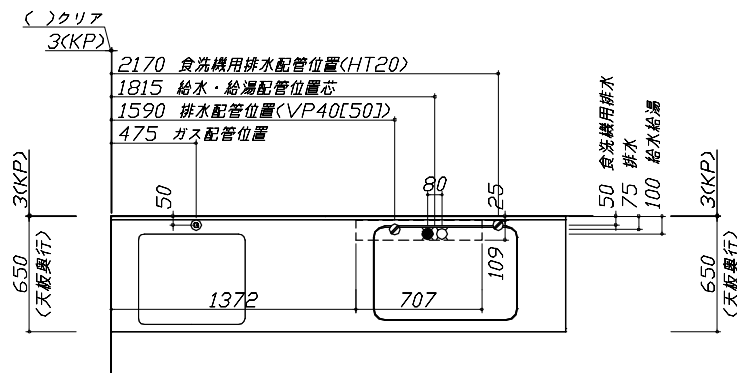



■必ずお読みください

- 以下の工事・部材は別途ご用意ください。
 - ・周囲躯体、仕上げ、取付用下地工事
 - ・ダクト工事、壁面開口、屋外化粧カバー取付等
 - ・給排水配管、電気配線、ガス配管及び接続工事
- 本体の取付以外の関連工事は法的有資格者による工事が必要になります。
 - ・大工工事、電気工事、ガス配管工事、管工事、建具工事等


■機器類電源詳細

1	食洗機用電源	15A-125V E付埋込コンセント	⊖ET
2	レンジフード用電源	15A-125V 埋込コンセント 消費電力145W	⊖
3	照明ユニット用電源	100V・コト・必要長さ1m	㍿

※ダクト 配管可能範囲は詳細図参照

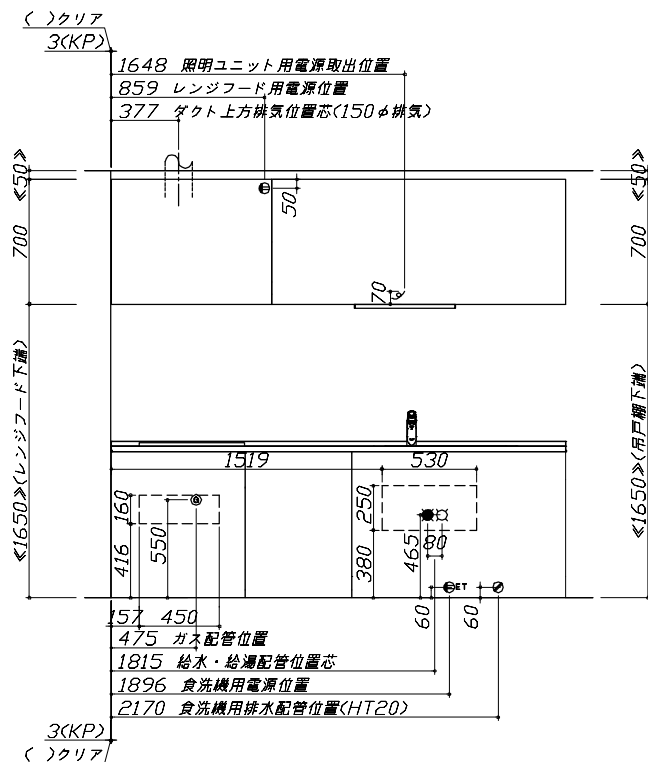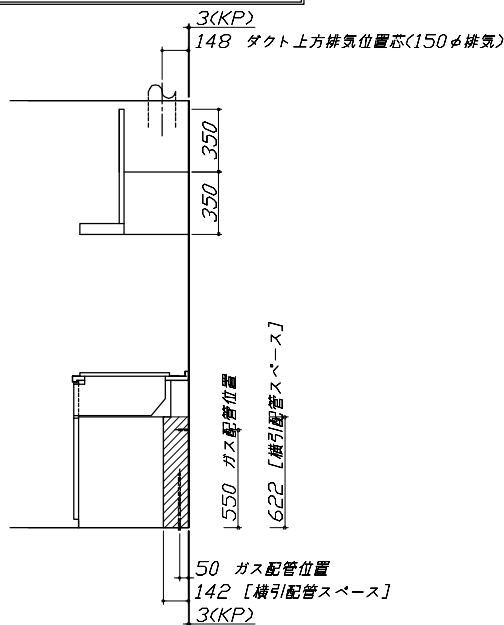

465 給水・給湯配管位置
267 [横引配管スペース]〈注〉

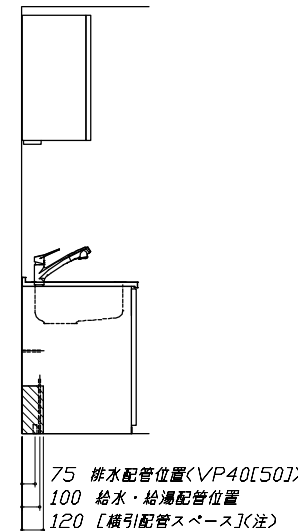

〈注〉
食洗機側の配管スペース
は詳細図参照

Takara standard
タカスタンダード株式会社

現場名称： 新三重ー津SR SK10様邸
現場番号： C2982130
津営業所

ホーローシステムキッチン Treasia トレーシア
プラン番号： 5901A-2509-0328T
担当営業：

設備図 1
作成日： 2025年11月11日
担当アドバイザー： SK10

縮尺：A3サイズ等倍

Zシンク給水排水配管例図

給水給湯壁出し配管の場合
止水栓位置にアングル止水栓を取り付けてください。
(止水栓は別途)

管工事

シンク下食器洗い乾燥機 配管例図

<給湯(水)配管例>
【床立上げの場合】

管工事

<排水配管例>
【床立上げの場合】

<壁出しの場合>

■必要部材
①止水栓
②片ナットチーズ
(給湯の場合は耐熱配管)
※水栓の給水(湯)管より分岐しますので、食器洗い乾燥機専用の給水(湯)管は不要です。
※必要部材は建築側用意となります。

■必要部材
①HT20
②エルボ
(耐熱塩ビ使用のこと)
※必要部材は建築側用意となります。

レンジフード詳細図

<VUA-901AD>

アルミダクト使用時の排気位置はダクト配管可能範囲を参照ください。
直接排気の場合は、排気口の位置に内寸タテ160mm×ヨコ160mmで巾100mm以上の木枠を設けてください。
実際の排気用接続部品の開口部寸法は、角の場合150mm×150mm、丸の場合φ148です。

排気方法	排気部品	電動シャッター
後方直接排気	排気用角がががが	
左右後方外排気	VQ内が外金具	□内が外金具
上前方外排気	丸が外金具	□丸が外金具

消費電力:145W

ガス配管例図

<TN36V-60>

ガス配管工事

■必要部材
①止水栓
②片ナットチーズ
(給湯の場合は耐熱配管)
※水栓の給水(湯)管より分岐しますので、食器洗い乾燥機専用の給水(湯)管は不要です。
※必要部材は建築側用意となります。

シンク下食器洗い乾燥機 電気配線例図

<EW-45R3SMT>

電気工事

■必要部材
①HT20
②エルボ
(耐熱塩ビ使用のこと)
※必要部材は建築側用意となります。

消費電力:527W

レンジフード詳細図 ダクト配管可能範囲

<VUA 風圧シャッター>

管工事

●本図はアルミダクトφ150を使用した場合の配管可能範囲である。
●断熱材を取付ける場合は厚みを考慮すること。
●リフォーム時など、既設の壁排気口を利用する場合、P変換アタッチメント(別売)を使用すること。

Takara standard

タカラスタンダード株式会社

現場名称: 新三重-津SR SK10様邸

現場番号: C2982130

津宮業所

ホーローシステムキッチン Treasla トレーシア

プラン番号: 5901A-2509-0328T

担当営業:

詳細図 1

作成日: 2025年11月11日

担当アドバイザー: SK10

縮尺: FREE

照明ユニット 電気配線参考図		横引配管有効寸法 詳細図	キャビネット引出寸法 詳細図	
＜SMY-57 LED＞ 電気工事 ＜壁側＞電源取出位置 （W1200の場合、中仕切り左側面より35mm左へ） 24 70 565 照明器具 端子台 加熱機器より150mm以上離してセットして下さい （ただレジンフィード横タイプの下にはセットできません。） 電源電線 電源通し穴はφ11程度の丸穴を開けてください 65 101 50 ＜照明器具側＞電源取出位置 （W1200の場合、中仕切り左側面より35mm左へ） 照明器具 101 50 200 65 ＜＜底面矢視図＞＞ 消費電力：10W		【調理キャビネット】 ：配管スペース 足元スライド標準タイプ 650 850 830 142	【コンロキャビネット】 383 650 （天板奥行） 418 650 （天板奥行）	
			キャビネット引出寸法 詳細図	
横引配管有効寸法 詳細図		キャビネット引出寸法 詳細図	エンド取り合い詳細図	
【シンクキャビネット】 ：配管スペース 食洗機側 650 850 144 142		【調理キャビネット】 418 650 （天板奥行） 418 650 （天板奥行）	【キッチン本体 左側】 17（扉チリ） （ ）クリア 3（キッチンパネル） （ ）枠チリ ■留意事項 引出しを開けたときにドア枠・窓枠・巾木と干渉しないようクリアを確保してください。	