

ページ 1/3

No.*

御名前 新三重-津SR SK16

様

現場番号

A9054288

プラン番号

5901A-2002-0505T

作成日

2020/2/22

御見積明細 キッチン

NO	商品名	仕様	品番	数量	単価	金額
1	人造大理石ワークトップ	ZSシンク(小物置き)	MKID225 VALD	1	74,500	74,500
2	シンクキャビネット	足元スライド	F-RNVM075K-5(VTWVG	1	104,000	104,000
3	調理台キャビネット	足元スライド(3段引出し)	F-TFVZ075 -5(VTWVG	1	86,500	86,500
4	コンロ用キャビネット	足元スライド、ミキリ対応	F-KTVZ075JR5(VTWVG	1	81,500	81,500
5	水栓	ハンドシャワー水栓	KM5021TTK	1	32,500	32,500
6	ガス加熱機器(ホーロートップ・シルバー)	両面焼き	TN36WV60 P	1	87,000	87,000
【ベースキャビネット小計】				6		466,000
7	ウォールキャビネット	耐震ラッチ付	W-M A090 -P(VTWVF-D	1	35,000	35,000
8	ウォールキャビネット	レンジフード横タイプ、耐震ラッチ付	W-M A060ZLP(VTWVF-D	1	23,500	23,500
9	アイラック	水切タイプ(LED仕様)、シルバー	SDLM-90(P)	1	39,000	39,000
	アイラック用前面パネル	扉色対応用	P-SDLM90(TW)	1	6,200	6,200
10	レンジフード(本体)	シロッコファン	VMA-755AD L(V)	1	51,500	51,500
	レンジフード用前面パネル	扉同色	P-V75 (TW)	1	6,000	6,000
	レンジフード別売部品	ホーローパネル取付金具	Vカナグセット VMA75	1	1,500	1,500
11	台輪カバー	ホワイト	ダイワカバーV3(W)	1	5,500	5,500
12	まな板立て	Z・ZS・ZMシンク用	マナイタテZ(B)	1	1,500	1,500
13	水切り	ZSシンク用	ミズキリZS-B	1	3,500	3,500
14	水切りネット	ZS・ZMシンク用	ミズキリネットZS	1	2,500	2,500
15	どこでもラック(アルミホーロータイプ)	フキン掛け、パールホワイト	MGH-FH(W)	1	5,500	5,500
16	どこでもラック(スクエアタイプ)	タオルハンガーL、ホワイト	MGSK タオルハンガーL (W	1	2,500	2,500
17	どこでもラック(スクエアタイプ)	タオルハンガーS、ホワイト	MGSK タオルハンガーS (W	1	1,100	1,100
	どこでもラック(スクエアタイプ)	アタッチメント(小物トレイ)	MGAK コモトレイ15S (W	1	400	400
18	間仕切り名人	Tタイプ、間口45・60cm用	MGマジキリP TL 1	2	3,900	7,800
19	水止フタ	排水口一体用	シンクミストメタV	1	1,000	1,000
キッチン合計				24		¥660,000

御見積明細 周辺収納

NO	商品名	仕様	品番	数量	単価	金額
20	家電収納ユニットカウンター	奥行65cm、メラミン、ホワイト	C-SE 60FD (P)	1	15,500	15,500
21	家電収納ユニットキャビネット	奥行65cmタイプ	F-HW M060 -5(L)-1	1	41,500	41,500
	収納ワゴン	奥行65cm用	NW-60D	1	17,000	17,000

御名前 新三重-津SR SK16

様

現場番号	A9054288	プラン番号	5901A-2002-0505T	作成日	2020/2/22
------	----------	-------	------------------	-----	-----------

御見積明細 周辺収納

NO	商品名	仕様	品番	数量	単価	金額
	収納ワゴン用前面扉	奥行65cm用	NWトビラ60M5K(VTWVG)	1	8,200	8,200
	オープンタイプ用幕板		HWマクイタ60 (TWV)	1	3,300	3,300
22	ダストボックス	本体	DB-NWNホントイ	2	1,250	2,500
	ダストボックス	フタ	DB-NWNフタ	2	650	1,300
23	エンドパネル	家電収納ユニット奥行65cm用	EP-TIN-85 (VTWVD)	1	13,500	13,500
	エンドキャップ	奥行65cm用	EPキャップL (SP)	1	2,500	2,500
24	エンドカバー	家電収納ユニット奥行65cm段差用	EC-TS (W)	1	5,500	5,500
周辺収納合計				12		¥110,800

御見積明細 キッチンパネル

NO	商品名	仕様	品番	数量	単価	金額
1	ホーローキッチンパネルPタイプ	フロントパネル120	PZFN-120 (IMG)	2	13,000	26,000
2	ホーローキッチンパネルPタイプ	サイドパネル	PZS-90 (IMG)	1	23,900	23,900
3	KP用エッジセット	樹脂製	KPエッジセットJ (MW)-2	1	2,800	2,800
4	パネル施工キット	シリコン色(ホワイト)	パネルセコウキットS(W)-1	1	5,700	5,700
キッチンパネル合計				5		¥58,400

商品総合計	41	¥829,200
-------	----	----------

※ 御見積明細の価格には消費税は含まれておりません。別途消費税が必要となります。

《参考》別途 商品組付費

キッチン商品組付費 ￥96,000 (税込 ￥105,600)

キッチンパネル商品組付費 ￥34,000 (税込 ￥37,400)

※ 商品組付費は現場の状況により変動する事があります。又、給水・給湯・ガス・ダクト・電気等の接続工事は含まれておりません。





()内の価格は税込価格<税率10%>を表示しています。

■必ずご確認ください。

- ・天井高さ、吊戸棚・レンジフード取付高さをご確認ください。
- ・《 》内寸法は参考寸法です。

■表示記号について

- ・KP：キッチンパネル

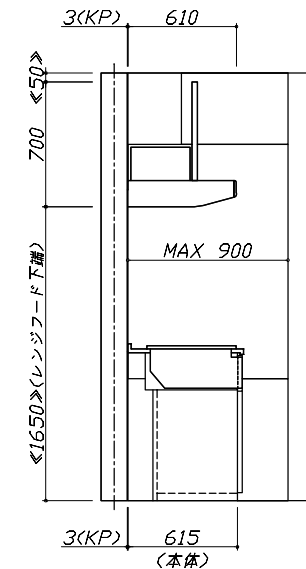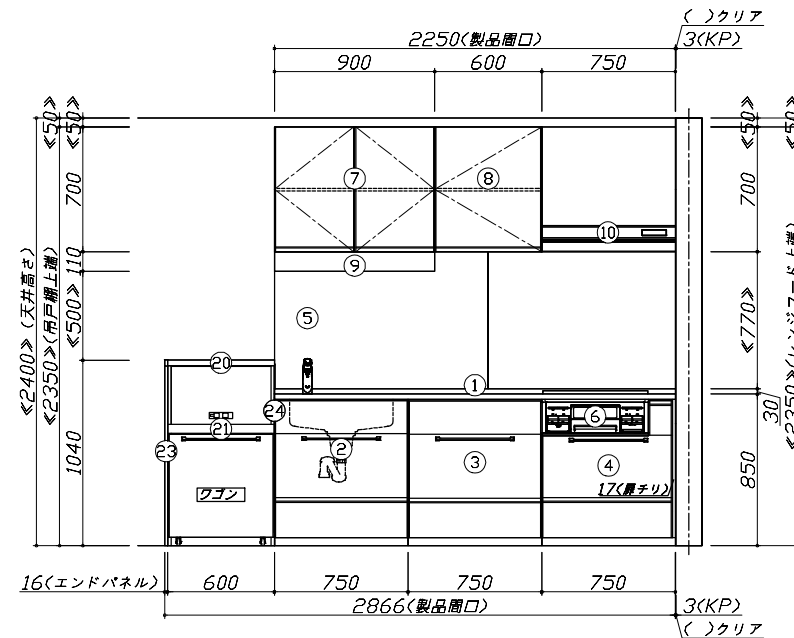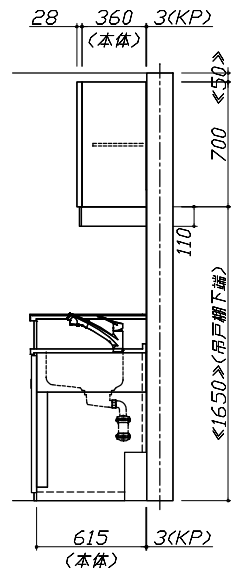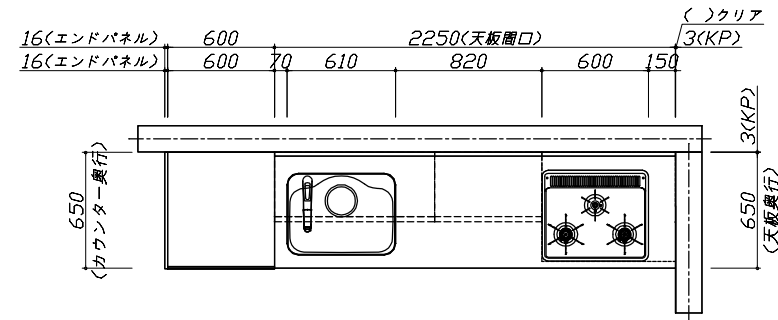

Takara standard
タカラスタンダード株式会社

現場名称： 新三重ー津SR SK16様邸

現場番号： A9054288

三重支店

ホーローシステムキッチン Treasia トレーシア

プラン番号： 5901A-2002-0505T


担当営業：

姿図 1

作成日： 2020年2月22日

担当アドバイザー： SK16

縮尺： 1 / 30
縮尺：A3サイズ等倍

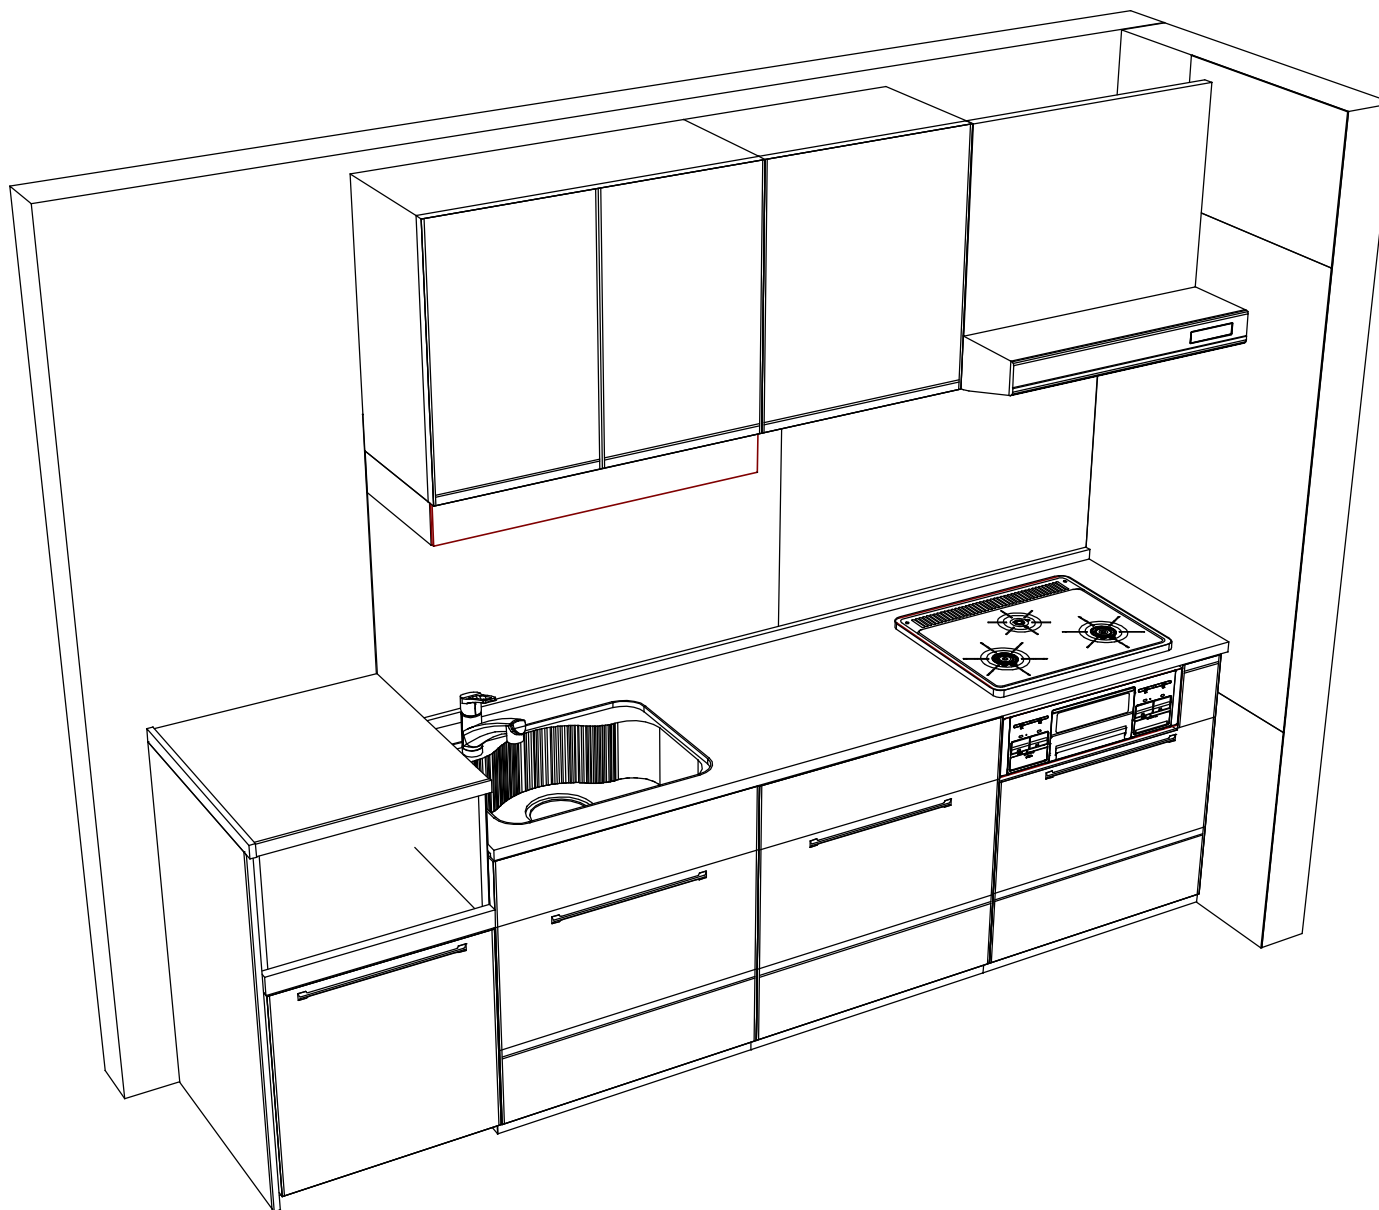

Takara standard
タカラスタンダード株式会社

現場名称： 新三重ー津SR SK16様邸
現場番号： A9054288
三重支店

ホーローシステムキッチン Treasia トレーシア
プラン番号： 5901A-2002-0505T
担当営業：

姿図 2

作成日： 2020年2月22日

担当アドバイザー： SK16

縮尺： 1 / 30

縮尺：A3サイズ等倍

■商品仕様概要

商品仕様	商品シリーズ	ホーローシステムキッチン TREASIA トレーシア		
	タイプ	足元スライドタイプ		
	扉カラー	エグジット枠・シルバーモル		
	引手種類	ハンドル引手タイプ		
	天板形状・開口	I型225cm －		
	奥行	奥行65cm		
	天板高さ	85cm		
	キッチンパネル	有		
	キッチンパネルカラー	モザイクグレー		
	見切り・エッジ材	樹脂製		

■商品仕様書（キッチン側）

品目	仕様				備考
天板	材質	人造大理石	色	シャイングレー	
	シンク	ステンレスシンク（ZS）	色	ステンレス	
	部品	-			
		-			
		33"×ZS-B. 33"×ZS			
		33"×Z(B)			
下台	本体	ホーロー製	色	ホワイト	
	底板	ホーロー製			
	引出し	ホーロー製			
	レール・丁香	ソフトクローズレール			
	部品(標準)	かくせるホーローボックス			
	部品(オプション1)	-			
	部品(オプション2)	-			
設備仕様（下台）	水栓1	KM5021TTK			
	水栓2	-			
	食器洗い乾燥機	-			
	加熱機器(本体)	TN36WV60 P	色	シルバー	
	加熱機器(トッププレート)	ホーロートップ	色	シルバー	
	加熱機器(レンジ)	-			
吊戸棚	本体	化粧ボード	色	ホワイト	
	耐震ラッチ	有			
	部品	棚板			
レンジフード	品名	VMA-755AD L(V)	色	シルバー	125V-15A (2芯コンセント)
	ファン仕様	シロッコファン（排気タイプ）			
	部品	-			
		-			
		VMA75			
設備仕様（上台）	照明ユニット	-			
	アイラック	有			
	電動昇降吊戸棚	-			
	昇降棚	-			
エンドパネル	材質	-			
		-			
		-			
天井幕板	品名	-			

■商品仕様書（周辺収納側）


品目	仕様				備考
周辺仕様	周辺扉カラー	エグジット枠・シルバーモル			
	周辺引手タイプ	ハンドル引手タイプ			
	キッチンパネル	なし			
ツールユニット	本体	－			
	底板	－			
	引出し	－			
	レール	－			
	丁香	－			
	耐震ラッチ	－			
	部品	－			
カウンターユニット	本体	－			
	底板	－			
	レール	－			
	丁香	－			
家電収納	本体	ホーロー製		色	ホワイト
	部品	収納ワゴン			100V
周辺カウンター	材質	メラミン		色	
吊戸棚	本体	－			
	耐震ラッチ	－			
	部品	－			
設備仕様（上台）	アイラック	－			
エンドパネル	材質	ホーロー製		色	コンクリートホワイト
天井幕板	品名	－			

■必ずご確認ください。

- ・天井高さ、吊戸棚・レンジフード取付高さをご確認ください。
 - ・《 》内寸法は参考寸法です。
- 設備図の見方、表示記号について
- ・寸法はキッチンパネル厚みとクリア寸法を含んでいません。
 - ・KP：キッチンパネル


■吊戸棚取付注意事項

- 吊戸棚の取付は、必ず商品同梱の専用ネジ（トラスタッピンネジ4.5×60）を使用してください。
- 固定下地は固定位置を中心に幅100mm以上、厚み12mm以上の十分な強度を持つ合板をお願いします。

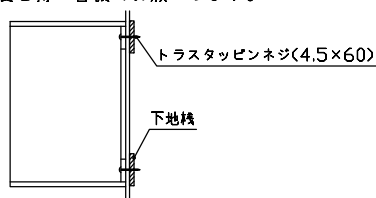


■必ずお読みください


- 以下の工事・部材は別途ご用意ください。
 - ・周囲躯体、仕上げ、取付用下地工事
 - ・ダクト工事、壁面開口、屋外化粧カバー取付等
 - ・給排水配管、電気配線、ガス配管及び接続工事
- 本体の取付以外の関連工事は法的有資格者による工事が必要になります。
 - ・大工工事、電気工事、ガス配管工事、管工事、建具工事等
- キッチンパネルを設置する壁面下地は
 プラスターボード仕上げをお願いします。

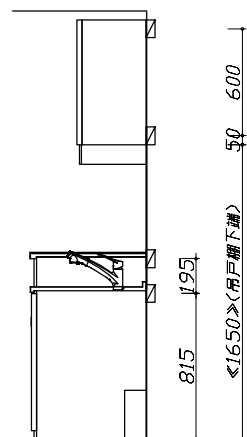

固定下地位置

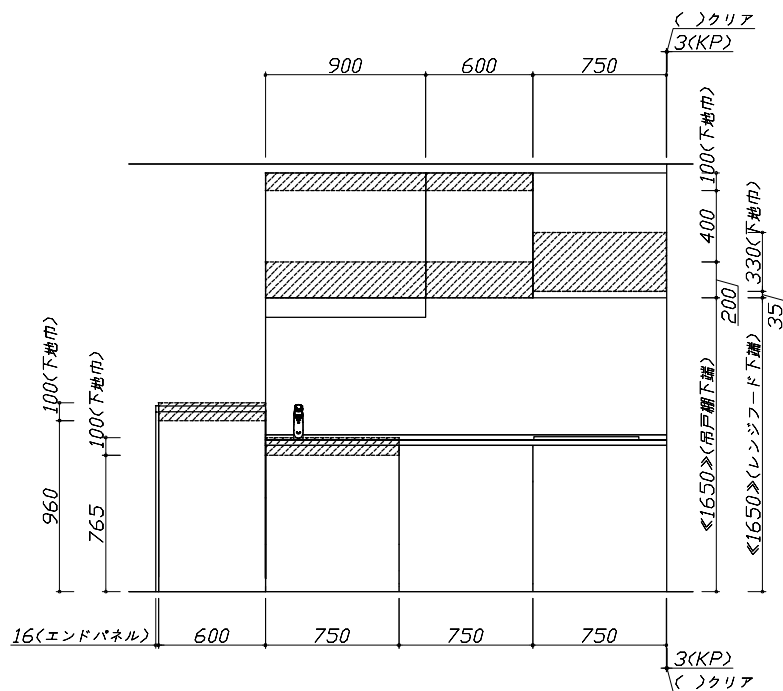

固定下地位置

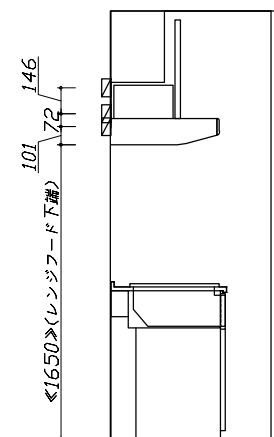

固定下地位置

Takara standard

タカラスタンダード株式会社

現場名称： 新三重ー津SR SK16様邸

現場番号： A9054288

三重支店

ホーローシステムキッチン Treasia トレーシア

プラン番号： 5901A-2002-0505T

担当営業：

下地図 1

作成日： 2020年2月22日

担当アドバイザー： SK16

縮尺：A3サイズ等倍

■必ずご確認ください。


- ・天井高さ、吊戸棚・レンジフード取付高さをご確認ください。

- ・《 》内寸法は参考寸法です。

■設備図の見方、表示記号について

- ・寸法はキッチンパネル厚みとクリア寸法を含んでいません。

- ・KP：キッチンパネル

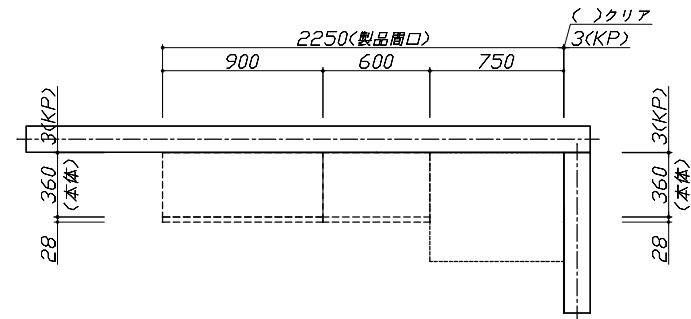

上台伏せ図


- 必ずご確認ください。
- ・天井高さ、吊戸棚・レンジフード取付高さをご確認ください。
 - ・《 》内寸法は参考寸法です。
- 設備図の見方、表示記号について
- ・寸法はキッチンパネル厚みとクリア寸法を含んでいません。
 - ・KP：キッチンパネル

■設備記号

記号	記号の意味	記号	記号の意味
○	給水位置	⊙	ガス配管位置
●	給湯位置	⊖	コンセント位置
⊘	排水位置	⊖E	Aース付コンセント位置
⊕	電源位置	⌋	電源取出位置

[] : 点検口

- 必ずお読みください
- 1)以下の工事・部材は別途ご用意ください。
- ・周囲躯体、仕上げ、取付用下地工事
 - ・ダクト工事、壁面開口、屋外化粧カバー取付等
 - ・給排水配管、電気配線、ガス配管及び接続工事
- 2)本体の取付以外の関連工事は法的有資格者による工事が 필요합니다。
- ・大工工事、電気工事、ガス配管工事、管工事、建具工事等

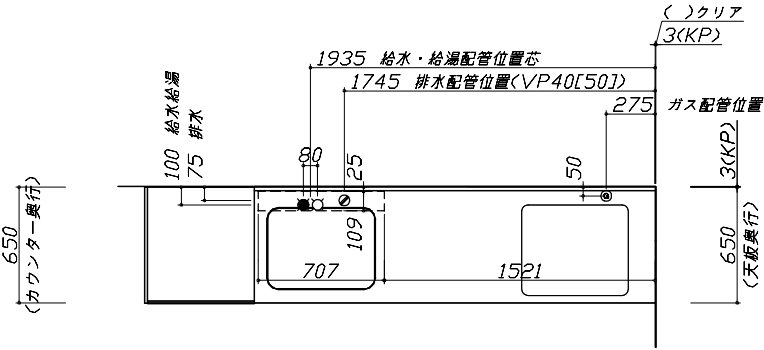

ZSシンク給水排水配管例図 給水給湯壁出し配管の場合 止水栓位置にアングル止水栓を取り付けてください。 (止水栓は別途)		レンジフード詳細図 <VMA-755 L 排気> 後方および左右排気口位置はVMH丸アケ金具L使用時の寸法です。 アルミダクト使用時の排気口位置はダクト配管可能範囲を参照ください。 実際の排気用接続部品の開口部寸法はφ148です。		家電収納庫 電気配線例図 <奥行65cm> 電源は100V15A以上の専用回路を 設けてください。			
ガス配管例図 <TN36WV60>		レンジフード詳細図 ダクト配管可能範囲 <VMA 風圧シャッター L 排気>		横引配管有効寸法 詳細図 【調理キャビネット】			
Takara standard タカラスタンダード株式会社		現場名称： 新三重-津SR SK16様邸 現場番号： A9054288 三重支店		ホーローシステムキッチン Treasia トレーシア プラン番号： 5901A-2002-0505T 担当営業：		詳細図 1 縮尺： FREE 作成日： 2020年2月22日 担当アドバイザー： SK16	

