

# ホーローシステムキッチン 御見積書

ページ 1/3

御名前 新三重-津SR SK9 様

業者 様

商品名 Treasia トレーシア

商品  
御見積金額 ￥1,131,400 (税込 ￥1,244,540)

( )内の価格は税込価格<税率10%>を表示しています。

《参考》別途 商品組付費 ￥98,000 (税込 ￥107,800)

- ※ 商品御見積金額には商品組付費は含まれておりません。
- ※ 商品組付費は現場の状況により変動する事があります。  
又、給水・給湯・ガス・ダクト・電気等の接続工事は含まれておりません。

## ◆ 御見積仕様

《キッチン》

|           |                     |
|-----------|---------------------|
| 奥行        | 奥行65cm              |
| キッチン本体サイズ | I型255cm             |
| 天板高さ      | 82cm                |
| 扉カラー      | ウォルナットグレイジュ・シルバーモール |
| キッチンパネル   | エルムナチュラル            |
| 引手タイプ     | レール引手タイプ            |
| ワークトップ材質  | アクリル人造大理石           |
| カラー       | ソリッドページュ            |
| 水栓        | ハンドシャワー水栓           |
| 食器洗い乾燥機   | シンク下設置間口45cmタイプ     |
| 加熱機器      | IHヒーター              |
| レンジ機器     | なし                  |
| ガス種       | LPG                 |
| 周波数       | 60Hz                |

## ◆ 御確認事項

作成日 2019年12月6日  
プラン番号 5901A-1912-0119T  
現場番号 A9054136

タカラスタANDARD株式会社  
◆三重支店  
三重県津市高茶屋小森上野町2793-2  
TEL 059-234-5711 / FAX 059-234-9203

◆津ショールーム  
TEL 059-234-9843 / FAX 059-234-2490

| 担当営業 | 担当アドバイザー | プラン作成者 |
|------|----------|--------|
|      | SK9      | 伊藤(も)  |

## ◆ 備考

【プライス表示価格】¥1,011,400-

|  |  |
|--|--|
|  |  |
|--|--|

No.\*

御名前 新三重-津SR SK9

様

現場番号

A9054136

プラン番号

5901A-1912-0119T

作成日

2019/12/6

## 御見積明細 キッチン

| NO            | 商品名              | 仕様                           | 品番                  | 数量 | 単価      | 金額      |
|---------------|------------------|------------------------------|---------------------|----|---------|---------|
| 1             | 人造大理石ワークトップ      | 家事らくシンク(ベージュ)                | AJI-255 TALW-1      | 1  | 170,500 | 170,500 |
| 2             | シンクキャビネット        | スライド・シンク下食洗、うちにもホーロートレイ      | F-RRXM105UL2(VWVVF  | 1  | 103,500 | 103,500 |
| 3             | 食器洗い乾燥機          | 引出し式(シルバー色)                  | EW-45R2SMT          | 1  | 104,000 | 104,000 |
| 4             | 食器洗い乾燥機用前面パネル    | 扉同色                          | P-DWM45VD (WVV)-1   | 1  | 8,000   | 8,000   |
| 5             | 調理台キャビネット        | 足元スライド(3段引出し)・たっぷりホーローキャビネット | F-TFVR075-2(VWVVF   | 1  | 95,500  | 95,500  |
| 6             | コンロ用キャビネット       | 足元スライド・たっぷりホーローキャビネット、ミキリ対応  | F-KTVR075JR2(VWVVF  | 1  | 90,500  | 90,500  |
| 7             | 水栓               | エコタイプハンドシャワー水栓               | KM5021TTKE          | 1  | 33,500  | 33,500  |
| 8             | 電気加熱機器           | IHヒーター両面焼き(シルバー色)            | HTB-TS8TMSF         | 1  | 192,000 | 192,000 |
| 【ベースキャビネット小計】 |                  |                              |                     | 8  |         | 797,500 |
| 9             | ウォールキャビネット       | 大型不燃吊戸、耐震ラッチ付                | W-M A165FRP(VWVVF-D | 1  | 58,500  | 58,500  |
| 10            | レンジフード(本体)       | シロッコファン                      | VRAS-E902ADL        | 1  | 109,500 | 109,500 |
|               | レンジフード用前面パネル     | 扉同色                          | VZP-90-655H(WV)     | 1  | 8,500   | 8,500   |
| 11            | リモコン             |                              | RHリモコン-2            | 1  | 2,000   | 2,000   |
| 12            | エンドパネル           | 奥行65cmキャビネット用                | EP-XN-82 (VWVVD     | 1  | 9,200   | 9,200   |
| 13            | エンドパネル           | ウォールキャビネット、電動昇降、VUSVDS用      | EP-WM (VWVVD        | 1  | 6,900   | 6,900   |
| 14            | 台輪カバー            | ホワイト                         | ダイワカバー-V3(W)        | 1  | 5,500   | 5,500   |
| 15            | まな板              | 家事らくシンク用                     | マナイタVE-H            | 1  | 14,000  | 14,000  |
| 16            | まな板立て            | 家事らくシンク用                     | マナイタテVEK            | 1  | 1,500   | 1,500   |
| 17            | 水切り              | 家事らくシンク用                     | ミスキリVE              | 1  | 7,500   | 7,500   |
| 18            | 水切りプレート          | 家事らくシンク用                     | ミスキリプレートVE          | 1  | 5,000   | 5,000   |
| 19            | 水切りネット           | 家事らくシンク用                     | ミスキリネットVE(A)        | 1  | 3,500   | 3,500   |
| 20            | どこでもラック(スクエアタイプ) | 小物置きM、ホワイト                   | MGSK コモノオキ (W       | 2  | 1,700   | 3,400   |
| 21            | どこでもラック(スクエアタイプ) | タオルハンガーL、ホワイト                | MGSK タオルハンガー-L (W   | 2  | 2,500   | 5,000   |
|               | どこでもラック(スクエアタイプ) | アタッチメント(小物トレイ)               | MGAK コモノトレ-15S (W   | 1  | 400     | 400     |
|               | どこでもラック(スクエアタイプ) | アタッチメント(小物トレイ)               | MGAK コモノトレ-35S (W   | 1  | 500     | 500     |
|               | どこでもラック(スクエアタイプ) | アタッチメント(フック)                 | MGAK フックス (W        | 1  | 1,000   | 1,000   |
| 22            | どこでもラック(スクエアタイプ) | ペーパーホルダー                     | MGSK ペーパーホルダー(W     | 1  | 1,700   | 1,700   |
| 23            | どこでもラック          | まな板立て                        | MGSK マナイタテ (W       | 1  | 1,700   | 1,700   |
| 24            | 間仕切り名人           | Hタイプ、間口45・60cm用              | MGマジキリJ HL 1        | 2  | 3,400   | 6,800   |
| 25            | 間仕切り名人           | Tタイプ、間口45・60cm用              | MGマジキリP TL 1        | 2  | 3,900   | 7,800   |
| 26            | かくせるホーローボックス     | 間口73cm用                      | トビウラHS- 73N         | 1  | 6,900   | 6,900   |

御名前 新三重-津SR SK9

様

|      |          |       |                  |     |           |
|------|----------|-------|------------------|-----|-----------|
| 現場番号 | A9054136 | プラン番号 | 5901A-1912-0119T | 作成日 | 2019/12/6 |
|------|----------|-------|------------------|-----|-----------|

## 御見積明細 キッチン

| NO     | 商品名          | 仕様      | 品番           | 数量 | 単価    | 金額         |
|--------|--------------|---------|--------------|----|-------|------------|
| 27     | かくせるホーローボックス | 間口75cm用 | トビラウラHS- 75N | 1  | 6,900 | 6,900      |
| 28     | 水止フタ         | 排水口一体用  | シンクミストメタV    | 1  | 1,000 | 1,000      |
| キッチン合計 |              |         |              | 36 |       | ¥1,072,200 |

## 御見積明細 キッチンパネル

| NO        | 商品名             | 仕様           | 品番               | 数量 | 単価     | 金額      |
|-----------|-----------------|--------------|------------------|----|--------|---------|
| 1         | ホーローキッチンパネルPタイプ | フロントパネル135   | PZFN-135 (QKV)   | 2  | 13,400 | 26,800  |
| 2         | ホーローキッチンパネルPタイプ | サイドパネル       | PZS-90 (QKV)     | 1  | 23,900 | 23,900  |
| 3         | KP用エッジセット       | 樹脂製          | KPEッジセットJ (GV)-2 | 1  | 2,800  | 2,800   |
| 4         | パネル施工キット        | シリコン色(アイボリー) | パネルセコウキットS(D)-1  | 1  | 5,700  | 5,700   |
| キッチンパネル合計 |                 |              |                  | 5  |        | ¥59,200 |

|       |    |            |
|-------|----|------------|
| 商品総合計 | 41 | ¥1,131,400 |
|-------|----|------------|

※ 御見積明細の価格には消費税は含まれておりません。別途消費税が必要となります。

## 《参考》別途 商品組付費





キッチン商品組付費 ¥64,000 (税込 ¥70,400)

キッチンパネル商品組付費 ¥34,000 (税込 ¥37,400)

※ 商品組付費は現場の状況により変動する事があります。又、給水・給湯・ガス・ダクト・電気等の接続工事は含まれておりません。

( )内の価格は税込価格&lt;税率10%&gt;を表示しています。

- 必ずご確認ください。
- ・天井高さ、吊戸棚・レンジフード取付高さをご確認ください。
  - ・《 》内寸法は参考寸法です。
- 表示記号について
- ・KP：キッチンパネル

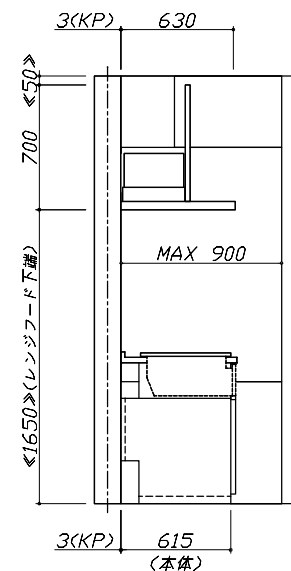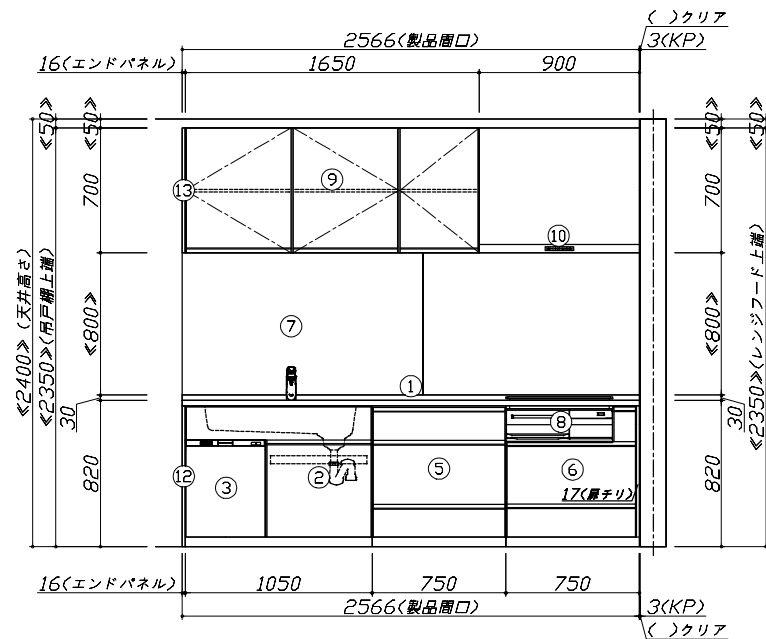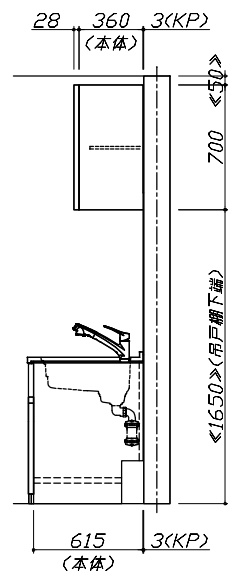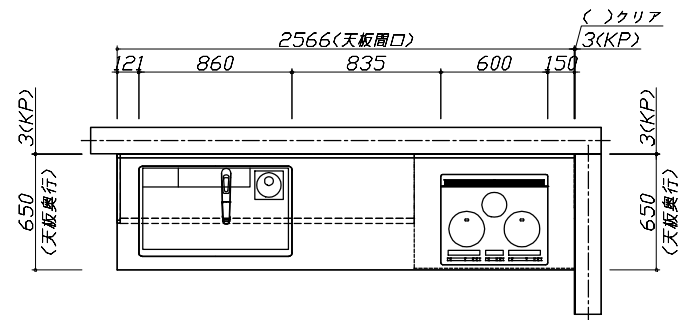


**Takara standard**  
タカラスタンダード株式会社

現場名称： 新三重ー津SR SK9様邸  
現場番号： A9054136  
三重支店

ホーローシステムキッチン Treasia トレーシア  
プラン番号： 5901A-1912-0119T  
担当営業：

姿図 1 縮尺： 1 / 30  
作成日： 2019年12月6日  
担当アドバイザー： SK9

縮尺：A3サイズ等倍

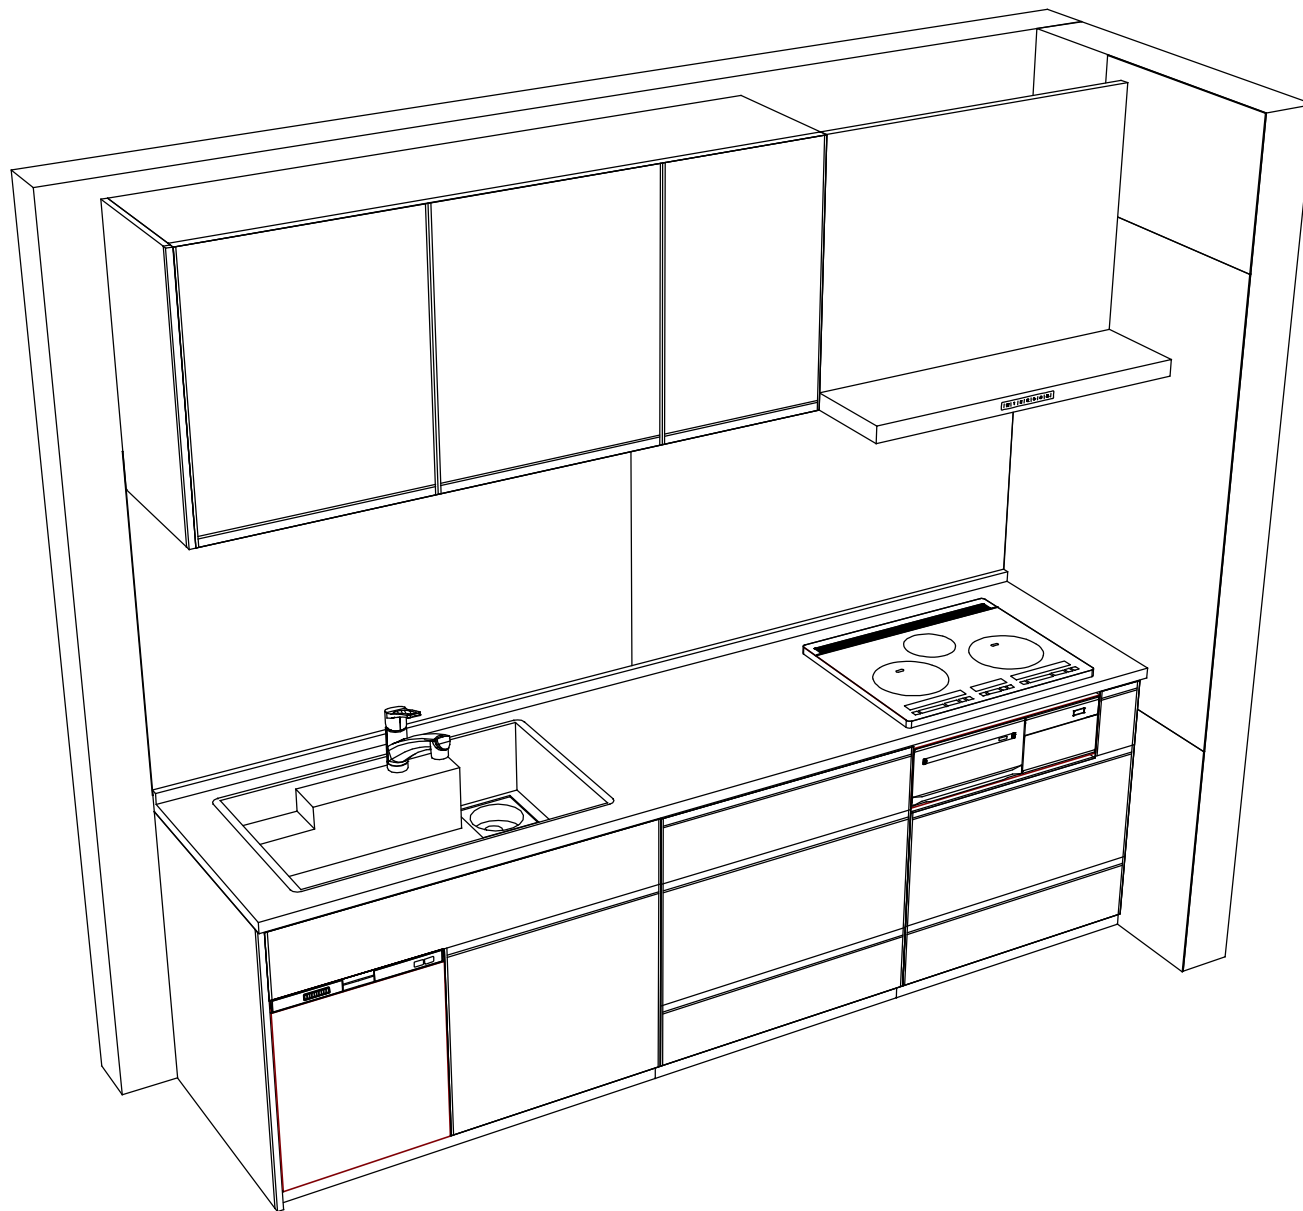

**Takara standard**  
タカラスタンダード株式会社

現場名称： 新三重-津SR SK9様邸  
現場番号： A9054136  
三重支店

ホーローシステムキッチン Treasia トレーシア  
プラン番号： 5901A-1912-0119T  
担当営業：

姿図 2  
作成日： 2019年12月6日  
担当アドバイザー： SK9

縮尺： 1 / 30

縮尺：A3サイズ等倍

■商品仕様概要

|      |            |                            |
|------|------------|----------------------------|
| 商品仕様 | 商品シリーズ     | ホーローシステムキッチン TREASIA トレーシア |
|      | タイプ        | 足元スライドタイプ                  |
|      | 扉カラー       | ウツクサクレージュ・シルバーモス           |
|      | 引手種類       | レール引手タイプ                   |
|      | 天板形状・開口    | I型255cm<br>－               |
|      | 奥行         | 奥行65cm                     |
|      | 天板高さ       | 82cm                       |
|      | キッチンパネル    | 有                          |
|      | キッチンパネルカラー | エルムナチュラル                   |
|      | 見切り・エッジ材   | 樹脂製                        |

■商品仕様書（キッチン側）

| 品目       | 仕様            |                    |   |             | 備考                    |  |
|----------|---------------|--------------------|---|-------------|-----------------------|--|
| 天板       | 材質            | アクリル人造大理石          | 色 | ソリッドベージュ    |                       |  |
|          | シンク           | アクリル人造大理石シンク（家事らく） | 色 | ベージュ        |                       |  |
|          | 部品            | -                  |   |             |                       |  |
|          |               | 33"初付VE            |   |             |                       |  |
|          |               | 33"初付VE、33"初付VE(A) |   |             |                       |  |
|          |               | 33"初付VE-H、33"初付VEK |   |             |                       |  |
| 下台       | 本体            | ホーロー製              | 色 | ホワイト        |                       |  |
|          | 底板            | ホーロー製              |   |             |                       |  |
|          | 引出し           | ホーロー製              |   |             |                       |  |
|          | レール・丁香        | ソフトクローズレール         |   |             |                       |  |
|          | 部品(標準)        | かくせるホーローボックス       |   |             |                       |  |
|          | 部品(オプション1)    | たっぷりホーローキャビネット     |   |             |                       |  |
|          | 部品(オプション2)    | うちにもホーロートレイ        |   |             |                       |  |
| 設備仕様（下台） | 水栓1           | KM5021TTKE         |   |             |                       |  |
|          | 水栓2           | -                  |   |             |                       |  |
|          | 食器洗い乾燥機       | EW-45R2SMT         | 色 | シルバー        | 125V-15A・アース付コンセント    |  |
|          | 加熱機器(本体)      | HTB-TS8TMSF        | 色 | シルバー        | 250V-30A（単相200Vコンセント） |  |
|          | 加熱機器(トッププレート) | ガラストップ             | 色 | シルバー        |                       |  |
|          | 加熱機器(レンジ)     | -                  |   |             |                       |  |
| 吊戸棚      | 本体            | 化粧ボード              | 色 | ホワイト        |                       |  |
|          | 耐震ラッチ         | 有                  |   |             |                       |  |
|          | 部品            | 棚板                 |   |             |                       |  |
| レンジフード   | 品名            | VRAS-E902ADL       | 色 | ステンレス       | 125V-15A（2芯コンセント）     |  |
|          | ファン仕様         | シロッコファン（排気タイプ）     |   |             |                       |  |
|          | 部品            | -                  |   |             |                       |  |
|          |               | -                  |   |             |                       |  |
|          |               | -                  |   |             |                       |  |
| RH750W-2 |               |                    |   |             |                       |  |
| 設備仕様（上台） | 照明ユニット        | -                  |   |             |                       |  |
|          | アイラック         | -                  |   |             |                       |  |
|          | 電動昇降吊戸棚       | -                  |   |             |                       |  |
|          | 昇降棚           | -                  |   |             |                       |  |
| エンドパネル   | 材質            | ホーロー製              | 色 | ウォルナットグレージュ |                       |  |
|          | 材質            | -                  |   |             |                       |  |
|          |               | -                  |   |             |                       |  |
| 天井幕板     | 品名            | -                  |   |             |                       |  |

■商品仕様書（周辺収納側）


| 品目        | 仕様      |   | 備考 |
|-----------|---------|---|----|
| 周辺仕様      | 周辺扉カラー  | － |    |
|           | 周辺引手タイプ | － |    |
|           | キッチンパネル | － |    |
| ツールユニット   | 本体      | － |    |
|           | 底板      | － |    |
|           | 引出し     | － |    |
|           | レール     | － |    |
|           | 丁香      | － |    |
|           | 耐震ラッチ   | － |    |
| カウンターユニット | 部品      | － |    |
|           | 本体      | － |    |
|           | 底板      | － |    |
|           | レール     | － |    |
| 家電収納      | 丁香      | － |    |
|           | 本体      | － |    |
|           | 部品      | － |    |
| 周辺カウンター   | 材質      | － |    |
| 吊戸棚       | 本体      | － |    |
|           | 耐震ラッチ   | － |    |
|           | 部品      | － |    |
| 設備仕様（上台）  | アイラック   | － |    |
| エンドパネル    | 材質      | － |    |
| 天井幕板      | 品名      | － |    |

■必ずご確認ください。

- ・天井高さ、吊戸棚・レンジフード取付高さをご確認ください。
  - ・《 》内寸法は参考寸法です。
- 設備図の見方、表示記号について
- ・寸法はキッチンパネル厚みとクリア寸法を含んでいません。
  - ・KP：キッチンパネル


■吊戸棚取付注意事項

- 吊戸棚の取付は、必ず商品同梱の専用ネジ（トラスタッピンネジ4.5×60）を使用してください。
- 固定下地は固定位置を中心に幅100mm以上、厚み12mm以上の十分な強度を持つ合板をお願いします。

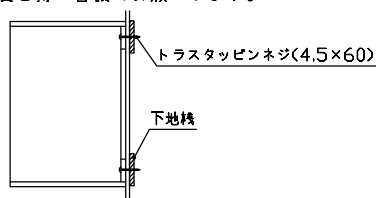


■必ずお読みください


- 以下の工事・部材は別途ご用意ください。
  - ・周囲躯体、仕上げ、取付用下地工事
  - ・ダクト工事、壁面開口、屋外化粧カバー取付等
  - ・給排水配管、電気配線、ガス配管及び接続工事
- 本体の取付以外の関連工事は法的有資格者による工事が必要になります。
  - ・大工工事、電気工事、ガス配管工事、管工事、建具工事等
- キッチンパネルを設置する壁面下地は  
プラスターボード仕上げをお願いします。

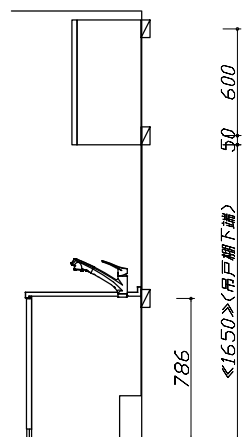

固定下地位置

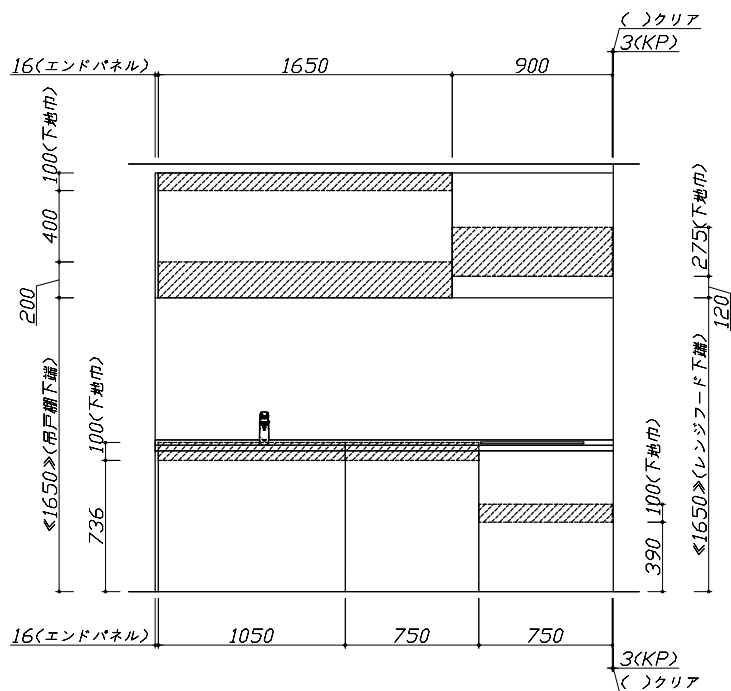

固定下地位置

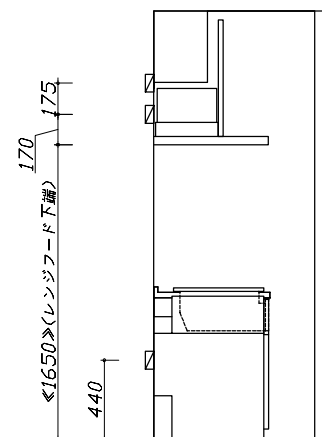

固定下地位置

Takara standard  
タカラスタンダード株式会社

現場名称： 新三重ー津SR SK9様邸  
現場番号： A9054136  
三重支店

ホーローシステムキッチン Treasia トレーシア  
プラン番号： 5901A-1912-0119T  
担当営業：

下地図 1  
作成日： 2019年12月6日  
担当アドバイザー： SK9

縮尺：A3サイズ等倍


■必ずご確認ください。

- ・天井高さ、吊戸棚・レンジフード取付高さをご確認ください。
- ・《 》内寸法は参考寸法です。
- 設備図の見方、表示記号について
- ・寸法はキッチンパネル厚みとクリア寸法を含んでいません。
- ・KP：キッチンパネル

■設備記号

| 記号 | 記号の意味 | 記号 | 記号の意味       |
|----|-------|----|-------------|
| ○  | 給水位置  | ⊙  | ガス配管位置      |
| ●  | 給湯位置  | ⊕  | コンセント位置     |
| ⊗  | 排水位置  | ⊕E | アース付コンセント位置 |
| ⊙  | 電源位置  | ⌋  | 電源取出位置      |

[- - -]：点検口

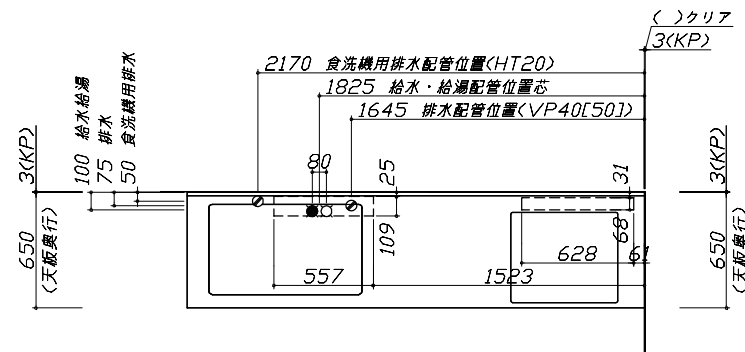


■必ずお読みください


- 以下の工事・部材は別途ご用意ください。
  - ・周囲躯体、仕上げ、取付用下地工事
  - ・ダクト工事、壁面開口、屋外化粧カバー取付等
  - ・給排水配管、電気配線、ガス配管及び接続工事
- 本体の取付以外の関連工事は法的有資格者による工事が必要になります。
  - ・大工工事、電気工事、ガス配管工事、管工事、建具工事等

■機器類電源詳細










|   |           |                                   |    |
|---|-----------|-----------------------------------|----|
| 1 | 食洗機用電源    | 15A-125V E付埋込コンセント                | ⊕E |
| 2 | レンジフード用電源 | 15A-125V 埋込コンセント<br>消費電力145W      | ⊕  |
| 3 | IHヒーター用電源 | 30A-250V 単相200Vコンセント<br>消費電力5800W | ⊕  |





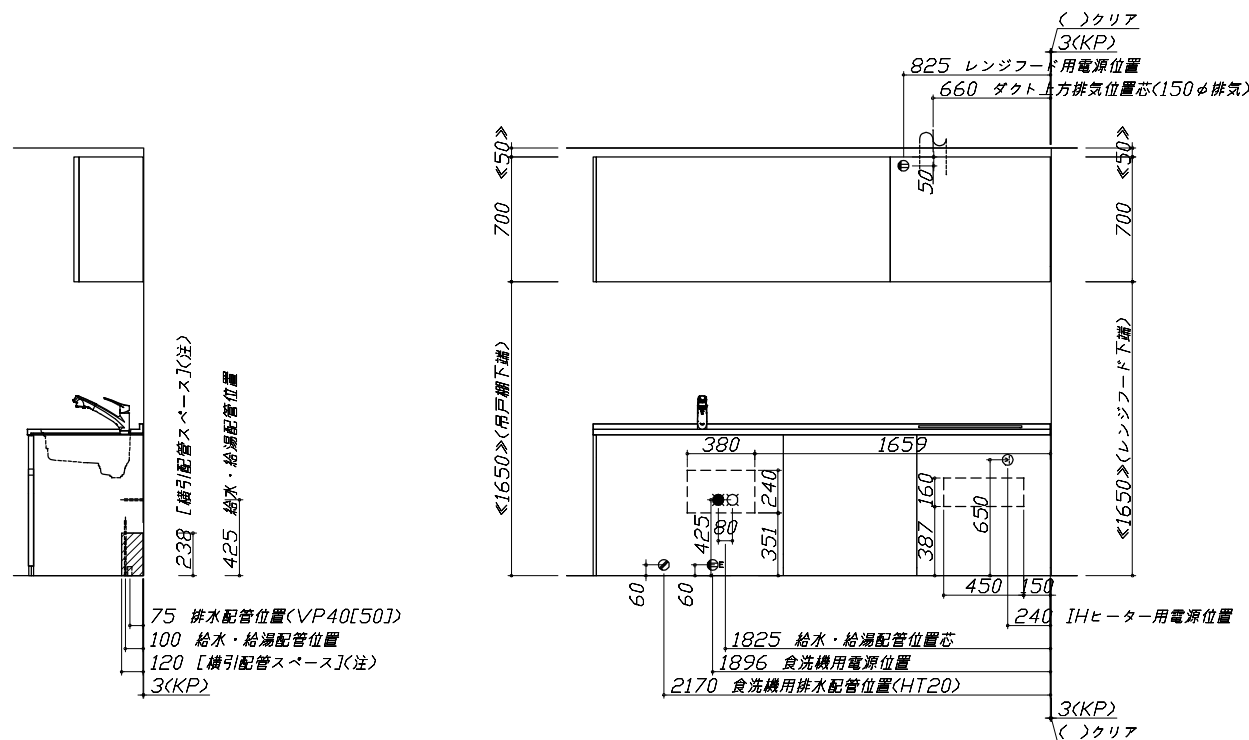


※ダクト配管可能範囲は詳細図参照

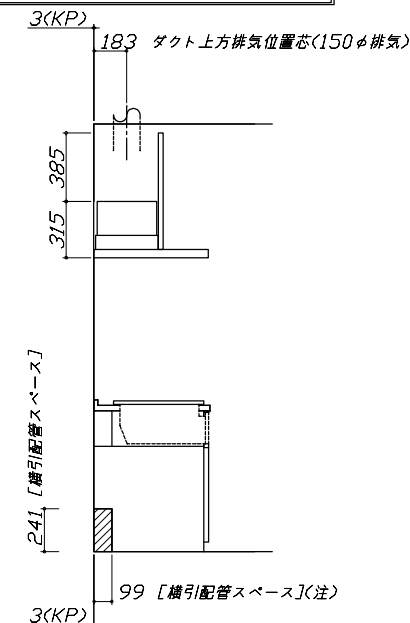

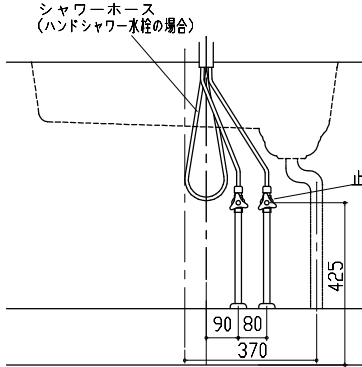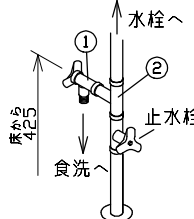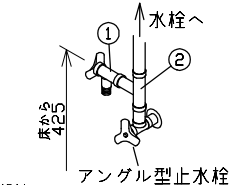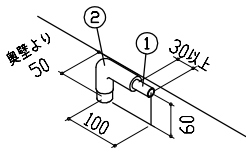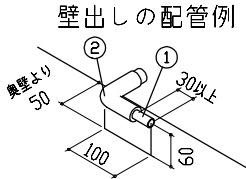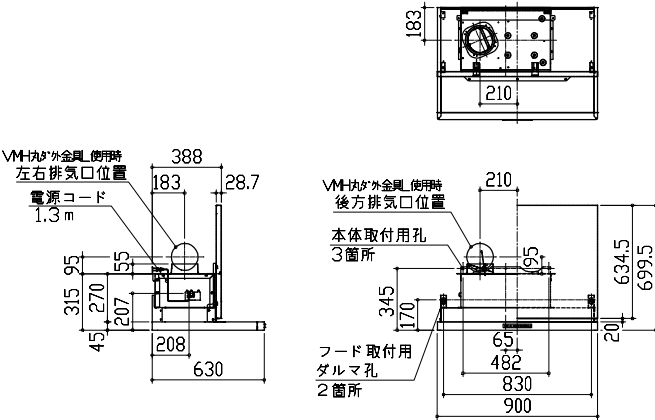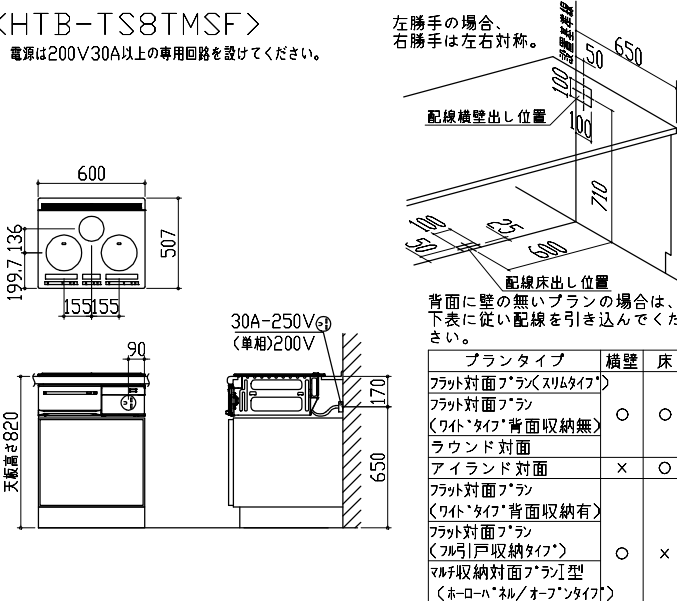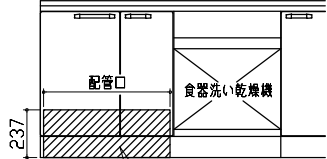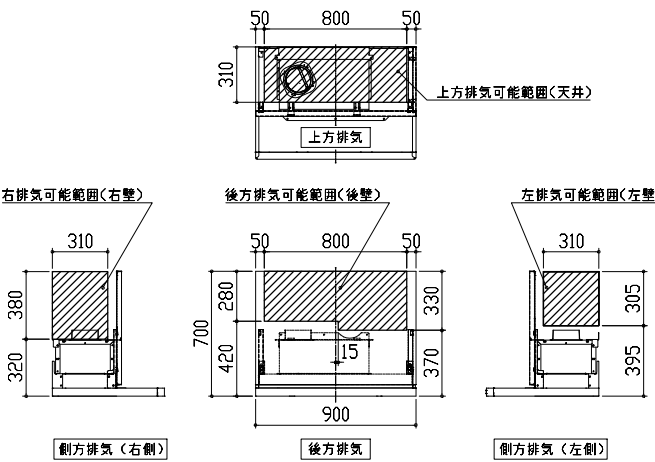

| 家事らくシンク給水排水配管例図   |      | シンク下食器洗い乾燥機 配管例図   |    | レンジフード詳細図   |                     |   
|---|------|---|----|---|---------------------|---|--|---------------------------|---|---|--------|---|---|---------|--|--|---------------------------|--|--|---------------------------|---|---|-------------------|--|--|---|--|----|------|------------|------|---|--|
| <p>給水給湯壁出し配管の場合<br/>止水栓位置にアングル止水栓を取り付けてください。<br/>(止水栓は別途)</p>   |      | <p>床立上げの配管例</p>  <p>壁出しの配管例</p>  <p>■必要部材<br/>①止水栓<br/>②片ナットチーズ<br/>(給湯の場合は耐熱配管)<br/>※水栓の給水(湯)管より分岐しますので、食器洗い乾燥機専用の給水(湯)管は不要です。<br/>※必要部材は建築側用意となります。</p> |    | <p>床立上げの配管例</p>  <p>壁出しの配管例</p>  <p>■必要部材<br/>①HT20<br/>②エルボ<br/>(耐熱塩ビ使用のこと)<br/>※必要部材は建築側用意となります。</p> |                     | <p>&lt;VRAS-E902 L 排気&gt; <span>ホーロー前面パネルタイプ</span></p> <p>後方および左右排気口位置はVMH丸アケ金具L使用時の寸法です。<br/>アルミダクト使用時の排気口位置はダクト配管可能範囲を参照ください。<br/>実際の排気用接続部品の開口部寸法はφ148です。</p>  |  |                           
| 電気配線例図   |      | シンク下食器洗い乾燥機 電気配線例図   |    | レンジフード詳細図 ダクト配管可能範囲   |                     |   
| <p>&lt;HTB-TS8TMSF&gt;<br/>電源は200V30A以上の専用回路を設けてください。</p>  <p>左勝手の場合、<br/>右勝手は左右対称。</p> <p>配線横壁出し位置</p> <p>配線床出し位置</p> <p>背面に壁の無いプランの場合は、<br/>下表に従い配線を引き込んでください。</p> <table><tr><th>プランタイプ</th><th>横壁</th><th>床</th></tr><tr><td>フラット対面ﾌﾟﾗﾝ&lt;ｽﾘﾑﾀｲﾌﾟ&gt;</td><td></td><td></td></tr><tr><td>フラット対面ﾌﾟﾗﾝ&lt;ﾙｲﾄﾞﾀｲﾌﾟ&gt;背面収納無</td><td>○</td><td>○</td></tr><tr><td>ラウンド対面</td><td>×</td><td>○</td></tr><tr><td>アイランド対面</td><td></td><td></td></tr><tr><td>フラット対面ﾌﾟﾗﾝ&lt;ﾙｲﾄﾞﾀｲﾌﾟ&gt;背面収納有</td><td></td><td></td></tr><tr><td>フラット対面ﾌﾟﾗﾝ&lt;ﾌﾙﾌﾟﾗﾝ戸収納ﾀｲﾌﾟ&gt;</td><td>○</td><td>×</td></tr><tr><td>マルチ収納対面ﾌﾟﾗﾝ&lt;ﾀｲﾌﾟ&gt;</td><td></td><td></td></tr></table> |      | プランタイプ   | 横壁 | 床   | フラット対面ﾌﾟﾗﾝ<ｽﾘﾑﾀｲﾌﾟ> |   |  | フラット対面ﾌﾟﾗﾝ<ﾙｲﾄﾞﾀｲﾌﾟ>背面収納無 | ○ | ○ | ラウンド対面 | × | ○ | アイランド対面 |  |  | フラット対面ﾌﾟﾗﾝ<ﾙｲﾄﾞﾀｲﾌﾟ>背面収納有 |  |  | フラット対面ﾌﾟﾗﾝ<ﾌﾙﾌﾟﾗﾝ戸収納ﾀｲﾌﾟ> | ○ | × | マルチ収納対面ﾌﾟﾗﾝ<ﾀｲﾌﾟ> |  |  | <p>電源は100V15A以上の専用回路を<br/>設けてください。</p> <table><tr><th>品番</th><th>消費電力</th></tr><tr><td>EW-45R2SMT</td><td>527W</td></tr></table> <p>※本体を設置する場所の背壁(図の斜線部)に給・排水工事部分<br/>を設けて125V、15Aのアースターミナル付埋込みコンセントを設<br/>け、これに電源電線、アース線を配線してください。</p>  <p>コンセント位置/配管口の下後壁<br/>(15A-125Vアース端子付埋込)</p> |  | 品番 | 消費電力 | EW-45R2SMT | 527W | <p>&lt;VRAS 風圧シャッター L 排気&gt;</p>  <p>右排気可能範囲(右壁)</p> <p>後方排気可能範囲(後壁)</p> <p>左排気可能範囲(左壁)</p> <p>側方排気(右側)</p> <p>側方排気(左側)</p> <p>注)<br/>●本図はアルミダクトφ150を使用した場合の配管可能範囲である。<br/>断熱材を取付ける場合は厚みを考慮すること。<br/>●リフォーム時など、既設の壁排気口を利用する場合、P変換アタッチメント(別売)を使用すること。</p> |  |
| プランタイプ   | 横壁   | 床   |    |   
| フラット対面ﾌﾟﾗﾝ<ｽﾘﾑﾀｲﾌﾟ>   |      |   
| フラット対面ﾌﾟﾗﾝ<ﾙｲﾄﾞﾀｲﾌﾟ>背面収納無   | ○    | ○   |    |   
| ラウンド対面   | ×    | ○   |    |   
| アイランド対面   |      |   
| フラット対面ﾌﾟﾗﾝ<ﾙｲﾄﾞﾀｲﾌﾟ>背面収納有   |      |   
| フラット対面ﾌﾟﾗﾝ<ﾌﾙﾌﾟﾗﾝ戸収納ﾀｲﾌﾟ>   | ○    | ×   |    |   
| マルチ収納対面ﾌﾟﾗﾝ<ﾀｲﾌﾟ>   |      |   
| 品番   | 消費電力 |   |    
| EW-45R2SMT   | 527W |   |    
| Takara standard<br>タカラスタンダード株式会社   |      | 現場名称： 新三重-津SR SK9様邸<br>現場番号： A9054136<br>三重支店   |    | ホーローシステムキッチン T r e a s u r e トレーシア<br>プラン番号： 5901A-1912-0119T<br>担当営業：<br>詳細図 1<br>作成日： 2019年12月6日<br>担当アドバイザー： SK9<br>縮 尺： FREE   |                     |   
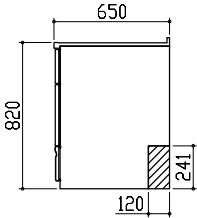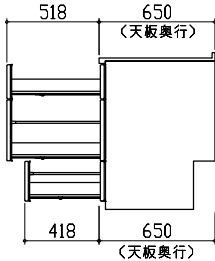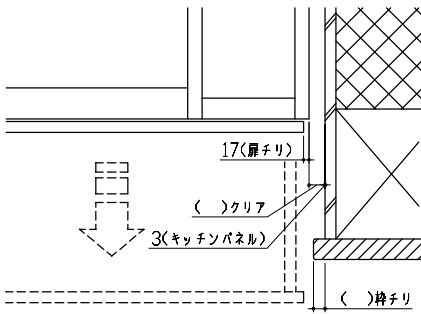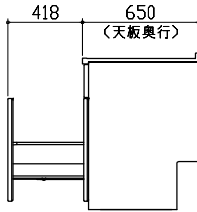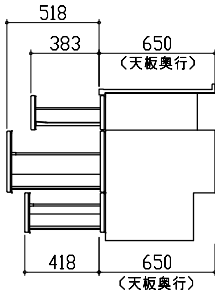
| 横引配管有効寸法 詳細図   | キャビネット引出寸法 詳細図                                                                                         | エンド取り合い詳細図   |
|---|---|---|
| <p>【調理キャビネット】</p> <p>▨ : 配管スペース</p> <p>足元スライドたっぷり収納タイプ</p>  | <p>【調理キャビネット】</p>    | <p>【キッチン本体 右側】</p>  <div data-bbox="1585 630 2078 726"> <p>■ 留意事項</p> <p>引出しを開けたときにドア枠・窓枠・巾木と干渉しないようクリアを確保してください。</p> </div> |
| キャビネット引出寸法 詳細図   | キャビネット引出寸法 詳細図                                                                                         |   |
| <p>【シンクキャビネット】</p>                                        | <p>【コンロキャビネット】</p>  |   |
| <p><b>Takara standard</b></p> <p>タカラスタンダード株式会社</p>                                                                                           | <p>現場名称： 新三重-津SR SK9様邸</p> <p>現場番号： A9054136</p> <p>三重支店</p>                                           | <p>ホーローシステムキッチン Treasla トレーシア</p> <p>プラン番号： 5901A-1912-0119T</p> <p>担当営業 ：</p> <p>詳細図 2</p> <p>作成日： 2019年12月6日</p> <p>担当アドバイザー： SK9</p> <p>縮 尺： FREE</p>                                                        |