



御名前 支社 米沢SR SK12

様

現場番号	C6305881	プラン番号	1319F-2504-0043T	作成日	2025/4/20
------	----------	-------	------------------	-----	-----------

## 御見積明細 キッチン

NO	商品名	仕様	品番	数量	単価	金額
1	人造大理石ワークトップ	アクリル人造大理石シンク(ホワイト)	U7ZH255 GALH-N	1	281,900	281,900
2	シンクキャビネット	スライド、シンク下、ソフトクローズ、ホーロー底板有、見切り無	F-RPSM105ウR5EAPネ-F	1	75,300	75,300
3	食器洗い乾燥機	引出し式(ブラック色)	EW-45R3BT	1	111,000	111,000
4	食器洗い乾燥機用前面パネル	扉同色	P-DWP45P (APネー)	1	4,000	4,000
5	調理台キャビネット	足スラ3段引出、ソフトクローズ、ホーロー底板有	F-TFVB075 -5EAPネ-F	1	42,500	42,500
6	コンロ用キャビネット	足元スライド、ソフトクローズ、ホーロー底板有、見切り有	F-KKVB075 R5EAPネ-F-ハ	1	41,500	41,500
7	水栓	エコタイプハンドシャワー水栓	KM5021TTKEC	1	36,500	36,500
8	電気加熱機器	IHヒーター両面焼き(ブラック色)	CH-A6LTA	1	165,000	165,000
9	バックパネル	フラット対面用、扉同色	P-BB270 (APネー)-3	1	19,500	19,500
	パネル施工キット	シリコン色(グレー)	パネルセコキットS(G)-1	1	5,700	5,700
10	バックパネル用施工部材		ブザイP-BB270	1	8,500	8,500
	【ベースキャビネット小計】			11		791,400
11	レンジフード(本体)	シロッコファン	FUSC-3ADN	1	62,500	62,500
	レンジフード(フード)	ステンレス	SVRA-902TFADRN	1	71,000	71,000
	レンジフード(ダクトカバー)	ステンレス	DKLA-SVRA	1	18,500	18,500
	レンジフード別売部品	レンジフード横壁取付金具	SVRAカベトリツケカナグ	1	1,000	1,000
12	エンドパネル	フラット対面用、奥行80cm、H80・85用	EP-FTNS85 (APネー)	1	16,000	16,000
13	スライドプレート	人造大理石	スライドプレート U7T	1	6,000	6,000
14	水切り	人大シンク用	ミスクリT	1	4,500	4,500
15	水切りネット	人大シンク用	ミスクリネット T(A)	1	4,000	4,000
16	間仕切り名人	Tタイプ、間口45・60cm用	MGマジクリP TL 1	2	3,900	7,800
17	間仕切り名人	Tタイプ	MGマジクリP TC 1	1	3,900	3,900
18	レール引手用タオルハンガー	ブラック色	TKタオルリングKIC BK-1	1	2,200	2,200
19	天板オプション		ジャバラセット	1	600	600
20	施工部材		シリコン(ホワイト2)	1	1,000	1,000
21	施工部材		シリコン(ブラック)	1	1,000	1,000
	キッチン合計			26		¥991,400

## 御見積明細 周辺収納

NO	商品名	仕様	品番	数量	単価	金額
22	ウォールキャビネット	耐震ワッヂ付	W-S A075 -PGAPネ-F	1	22,300	22,300

御名前 支社 米沢SR SK12

様

現場番号	C6305881	プラン番号	1319F-2504-0043T	作成日	2025/4/20
------	----------	-------	------------------	-----	-----------

## 御見積明細 周辺収納

NO	商品名	仕様	品番	数量	単価	金額
23	ウォールキャビネット	耐震ラッチ付	W-S A090 -PGAPネ-F	2	23,300	46,600
24	カウンターユニット用カウンター	奥行45cm、メラミン、デイベグラー	C-ネP255N7 (P)-1	1	47,000	47,000
25	カウンターキャビネット	奥行45cm、オープン、ソフトクローズ	F-TA L075E-5EAPネ-F	1	29,500	29,500
	収納ワゴン	奥行45cm用	NW-75KJ	1	19,000	19,000
	収納ワゴン用前面扉		NWTビラ75SK(APネ-F-1	1	10,000	10,000
26	カウンターキャビネット	奥行45cm、スライド3段、ソフトクローズ	F-TFSL090E-5EAPネ-F	2	54,000	108,000
27	ダストボックス	本体	DB-NWNホントイ	3	1,500	4,500
	ダストボックス	フタ	DB-NWNフタ	3	700	2,100
28	エンドパネル	ウォールキャビネット・電動昇降吊戸棚用	EP-WB (APネ)	1	10,000	10,000
29	エンドパネル	奥行45cmキャビネット用(メラミンカウンター)	EP-NLN-85 (APネ)	1	13,000	13,000
30	施工キット		PZ-ST セコウキット(S)-1	2	3,500	7,000
31	KP用キャップセット	ホホワイト	KPキャップAセット(MW)	1	3,000	3,000
32	吊戸下ホーローパネル	直線用、ホホワイト	PZT -185 (SW)	2	11,500	23,000
33	施工部材		シリコン(アンバー)	1	1,000	1,000
周辺収納合計				23		¥346,000

## 御見積明細 キッチンパネル

NO	商品名	仕様	品番	数量	単価	金額
1	ホーローキッチンパネルHDタイプ	フロントパネル120、コンクリートライト	PZFN-120 (QCG)	1	16,800	16,800
2	ホーローキッチンパネルHDタイプ	フロントパネル105(H1100)、コンクリートライト	PZFH-105 (QCG)	3	16,100	48,300
3	パネル施工キット	シリコン色(グレー)	パネルセコウキットS(G)-1	2	5,700	11,400
4	KP用エッジセット	樹脂製、グレー	KPエッジセットJ (PG)-2	2	2,800	5,600
キッチンパネル合計				8		¥82,100

商品総合計	57	¥1,419,500
-------	----	------------

※ 御見積明細の価格には消費税は含まれておりません。別途消費税が必要となります。

御名前 支社 米沢SR SK12 様

現場番号	C6305881	プラン番号	1319F-2504-0043T	作成日	2025/4/20
------	----------	-------	------------------	-----	-----------

**《参考》別途 商品組付費**

キッチン商品組付費 ¥104,000 (税込 ¥114,400)

キッチンパネル商品組付費 ¥34,000 (税込 ¥37,400)

※ 商品組付費は現場の状況により変動する事があります。又、給水・給湯・ガス・ダクト・電気等の接続工事は含まれておりません。



( )内の価格は税込価格&lt;税率10%&gt;を表示しています。

■必ずご確認ください。

- ・天井高さ、吊戸棚・レンジフード取付高さをご確認ください。
- ・〈 〉内寸法は参考寸法です。

■表示記号について

- ・KP：キッチンパネル
- ・▽：設置基準線

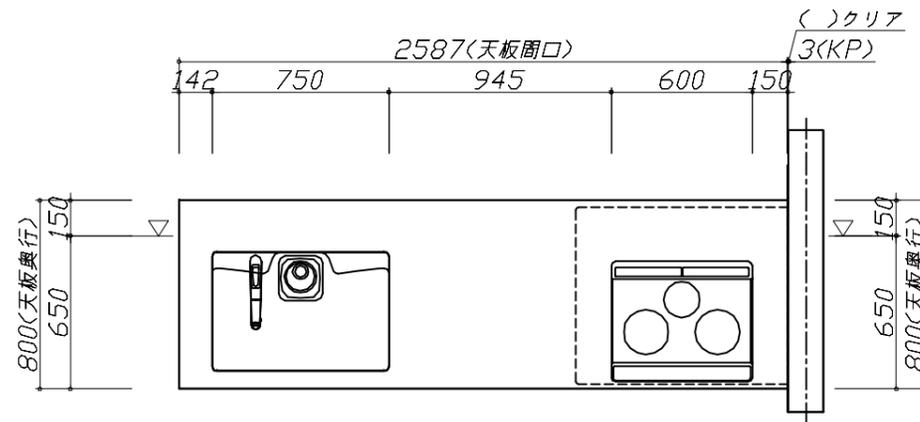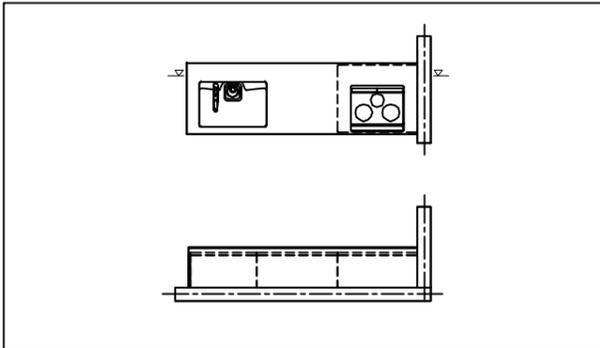

**Takara standard**  
タカラスタンダード株式会社

現場名称： 支社\_米沢SR SK12様邸

現場番号： C6305881

米沢ショールーム

ぴったりサイズ`木製システムキッチン Refit リフィット

プラン番号： 1319F-2504-0043T

担当営業 :

姿図 1

縮尺： 1 / 30

作成日： 2025年4月20日





担当アドバイザー： 米沢SK12

縮尺：A3サイズ等倍



- 必ずご確認ください。
  - ・天井高さ、吊戸棚・レンジフード取付高さをご確認ください。
  - ・《 》内寸法は参考寸法です。
- 表示記号について
  - ・KP：キッチンパネル
  - ・▽：設置基準線

■《32》吊戸下ホーローパネルあり

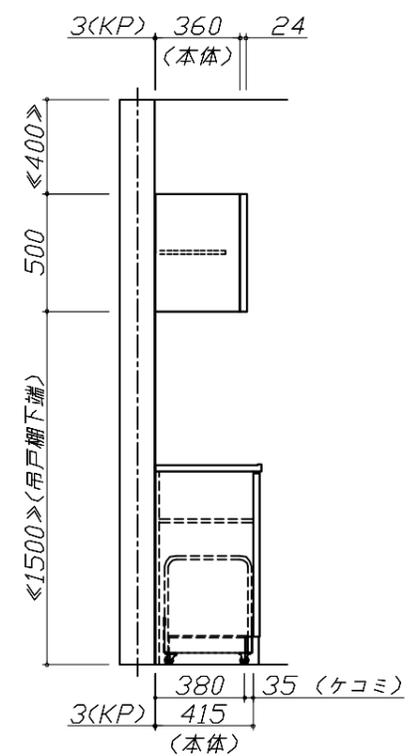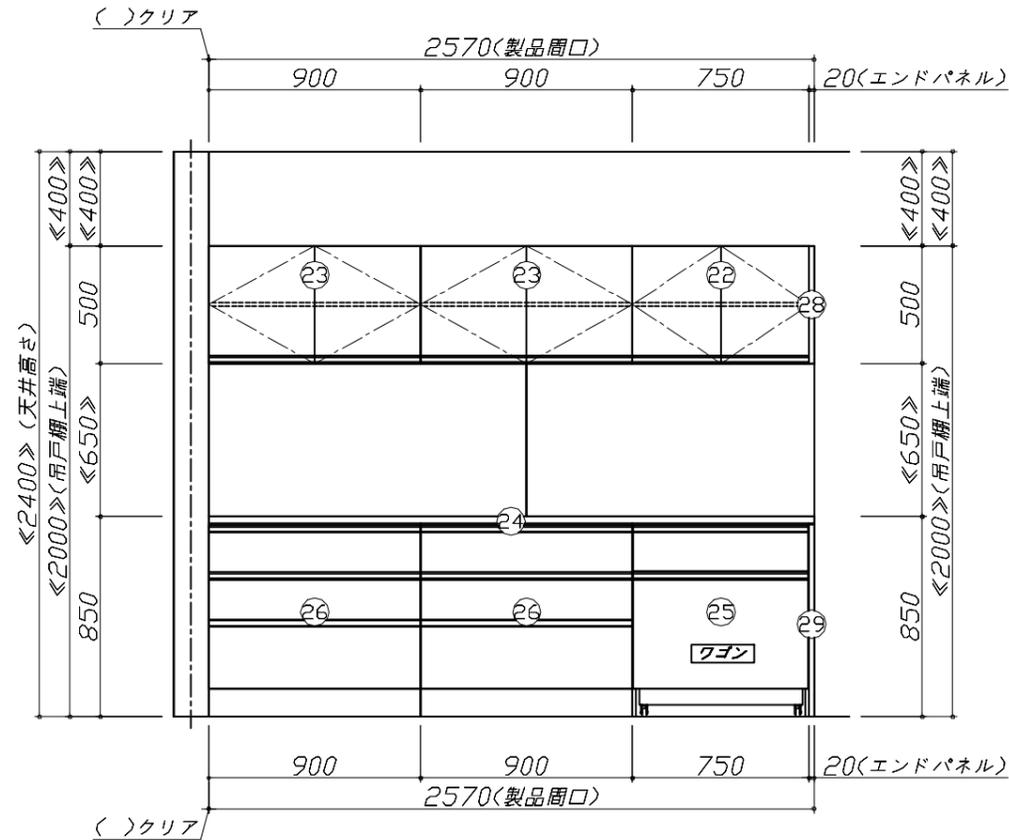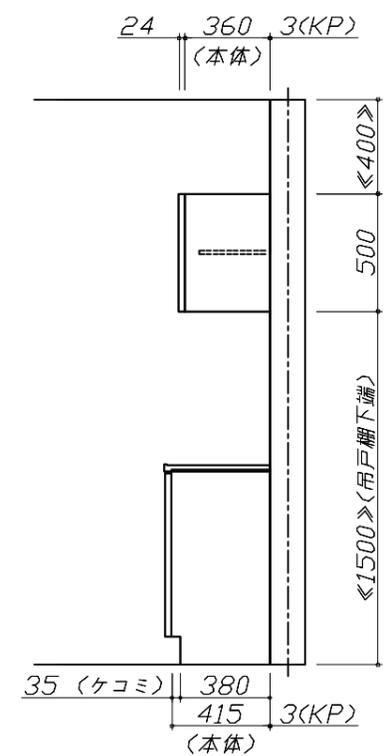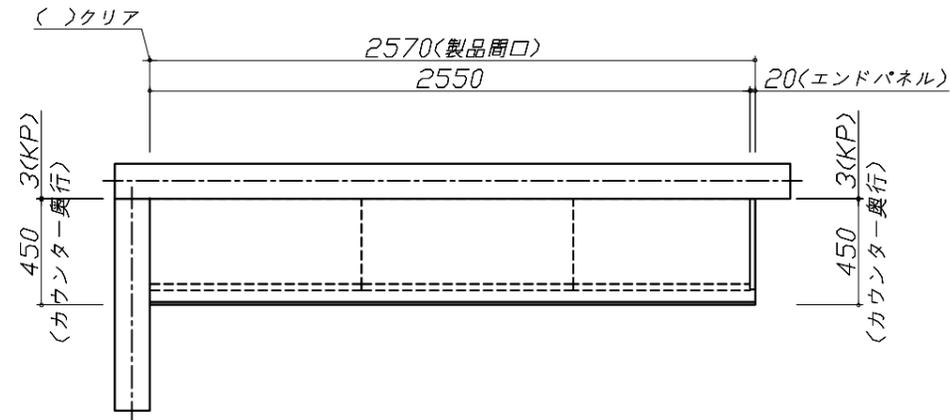



**Takara standard**  
タカラスタンダード株式会社

現場名称： 支社\_米沢SR SK12様邸  
現場番号： C6305881  
米沢ショールーム

ぴったりサイズ木製システムキッチン Refit リフィット  
プラン番号： 1319F-2504-0043T  
担当営業：

姿図 3 縮尺： 1 / 30  
作成日： 2025年4月20日  
担当アドバイザー： 米沢SK12

縮尺：A3サイズ等倍

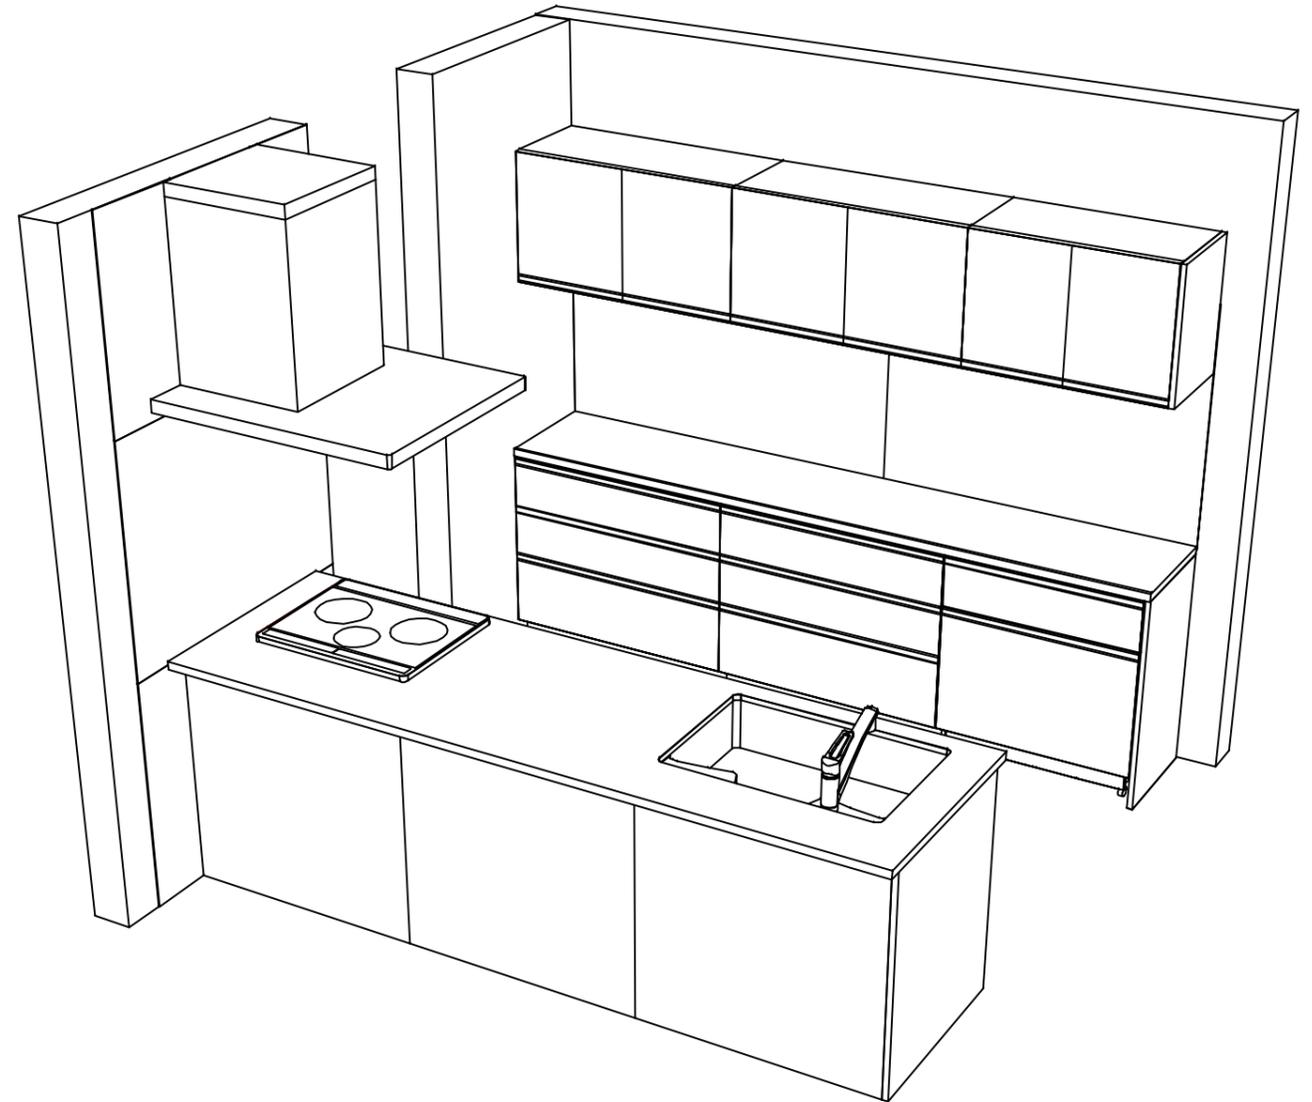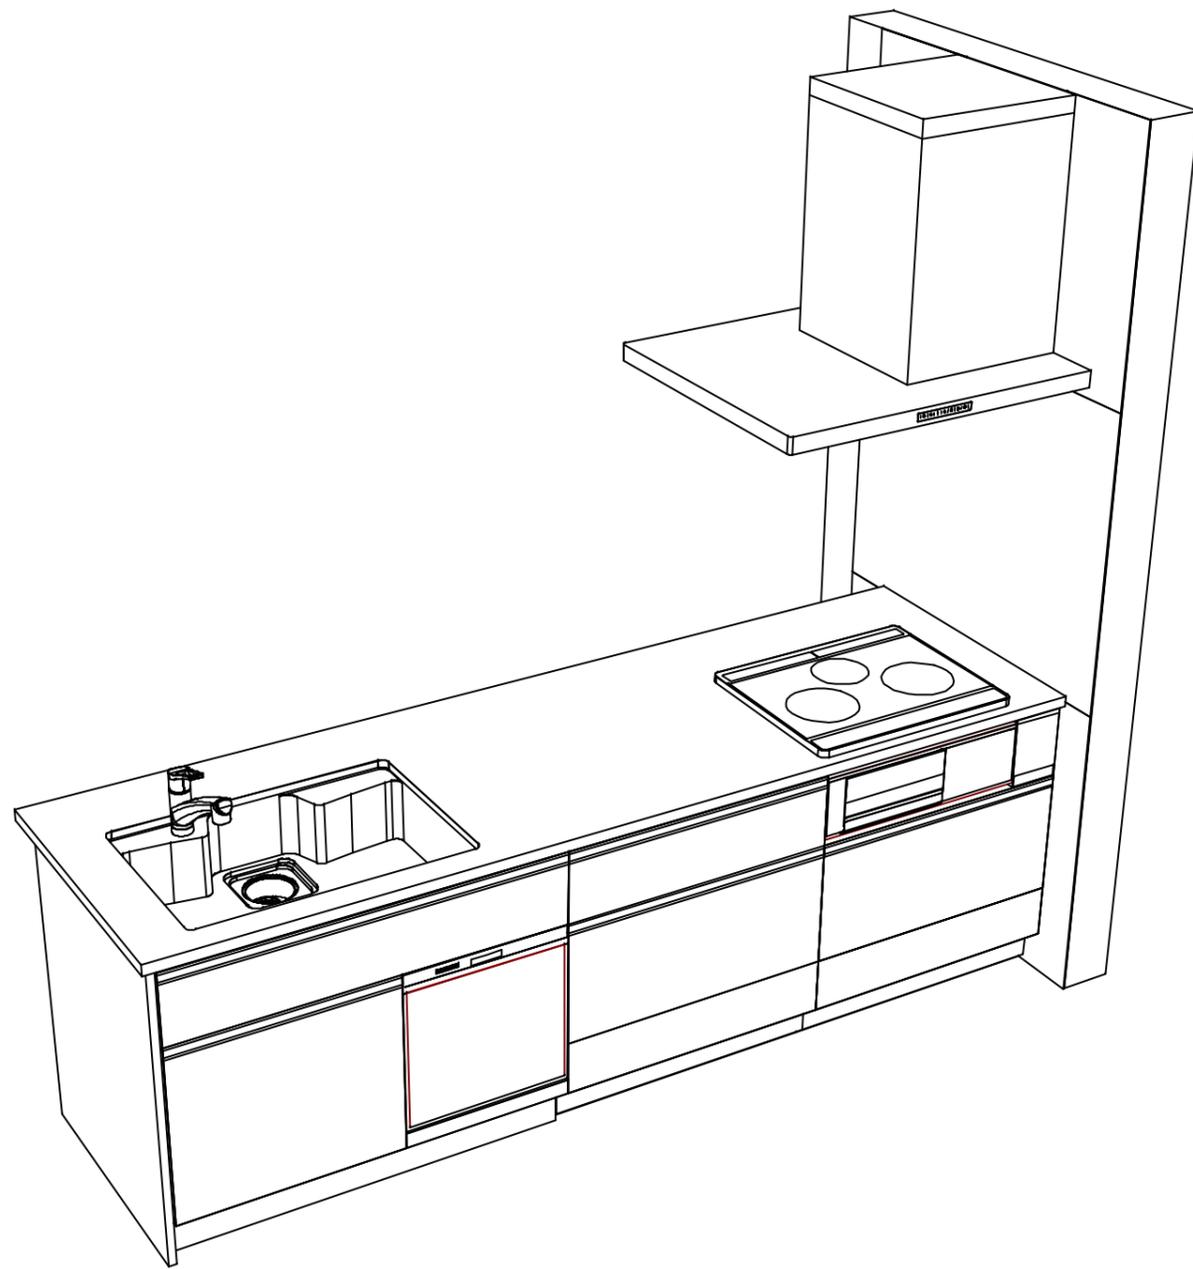

**Takara standard**  
 タカラスタンダード株式会社

現場名称： 支社\_米沢SR SK12様邸  
 現場番号： C6305881  
 米沢ショールーム

ぴったりサイズ木製システムキッチン Refit リフィット  
 プラン番号： 1319F-2504-0043T  
 担当営業：

姿図 4 縮尺： 1 / 30  
 作成日： 2025年4月20日  
 担当アドバイザー： 米沢SK12

縮尺：A3サイズ等倍

■商品仕様概要

商品仕様	商品シリーズ	びったりサイズ木製システムキッチン R e f i t リフィット		
	タイプ	足元スライドタイプ		
	扉カラー	グループ1：ディープグレー		
	引手種類	レール引手(ブラック)		
	天板形状・開口	フラット対面タイプ 奥行80cm		
		259cm		
	奥行	65cm		
	天板高さ	85cm		
	キッチンパネル	有		
	キッチンパネルカラー	HDタイプ：ホワイト		
見切り・エッジ材	-			

■商品仕様書（キッチン側）


品目	仕様			備考
天板	材質	アクリル人造大理石	色 モデレートブラック	
	シンク	アクリル人造大理石シンク	色 ホワイト	
	部品	フラットプレート UJT		
		-		
		ミッドリフト、ミッドリフト T(A)		
-				
下台	本体	木製	色 ホワイト	
	底板	ホーロー底板		
	引出し	化粧ボード（一部樹脂製）		
	レール・丁番	ソフトクローズレール		
	部品(標準)	-		
	部品(オプション1)	-		
	部品(オプション2)	-		
	部品(オプション3)	-		
設備仕様（下台）	水栓1	KM5021TTKEC		
	水栓2	-		
	食器洗い乾燥機	EW-45R3BT	色 ブラック	125V-15A・アース端子付コンセント
	加熱機器(本体)	CH-A6LTA	色 ブラック	250V-30A(単相200Vコンセント)
	加熱機器(トッププレート)	ガラストップ	色 ブラック	
吊戸棚	本体	-		
	耐震ラッチ	-		
	部品	-		
レンジフード	品名	SVRA-902TFADRN	色 ステンレス	125V-15A(2芯コンセント)
	ファン仕様	シロッコファン(排気タイプ)		
	部品	-		
		SVRAからリフトアップ		
設備仕様（上台）	照明ユニット	-		
	アイラック	-		
	電動昇降吊戸棚	-		
	昇降棚	-		
エンドパネル	材質	木製	色 ディープグレー	
天井幕板	品名	-		

■商品仕様書（周辺収納側）

品目	仕様			備考
周辺仕様	周辺扉カラー	グループ1：ディープグレー		
	周辺引手	レール引手(ブラック)		
	キッチンパネル	HDタイプ：ホワイト		
ツールユニット	本体	-		
	底板	-		
	引出し	-		
	レール	-		
	丁番	-		
	耐震ラッチ	-		
カウンターユニット	本体	木製	色 ホワイト	
	底板	木製		
	レール	ソフトクローズレール		
	丁番	-		
家電収納	本体	-		
	部品	-		
周辺カウンター	材質	メラミン	色 ディープグレー	
吊戸棚	本体	化粧ボード		
	耐震ラッチ	有		
	部品	棚板		
設備仕様（上台）	アイラック	-		
エンドパネル	材質	木製		
天井幕板	品名	-		

# 基本工事区分について

本説明書は、キッチンの本体組立・設置と関連工事（建設工事）である 大工工事、電気工事、ガス配管工事、管工事（給排水）などと区別して説明しています。  
 建設工事は関連する法令・規定に従って法的有資格者による工事が必要になります。  
 流通業者様からの発注で下請けとして本体の「取付・設置」を行う場合は、建設工事部分とキッチン本体「取付・設置」を区別して行ってください。  
 設置前工事、設置後工事の一部でも含む場合は、建設工事となります。

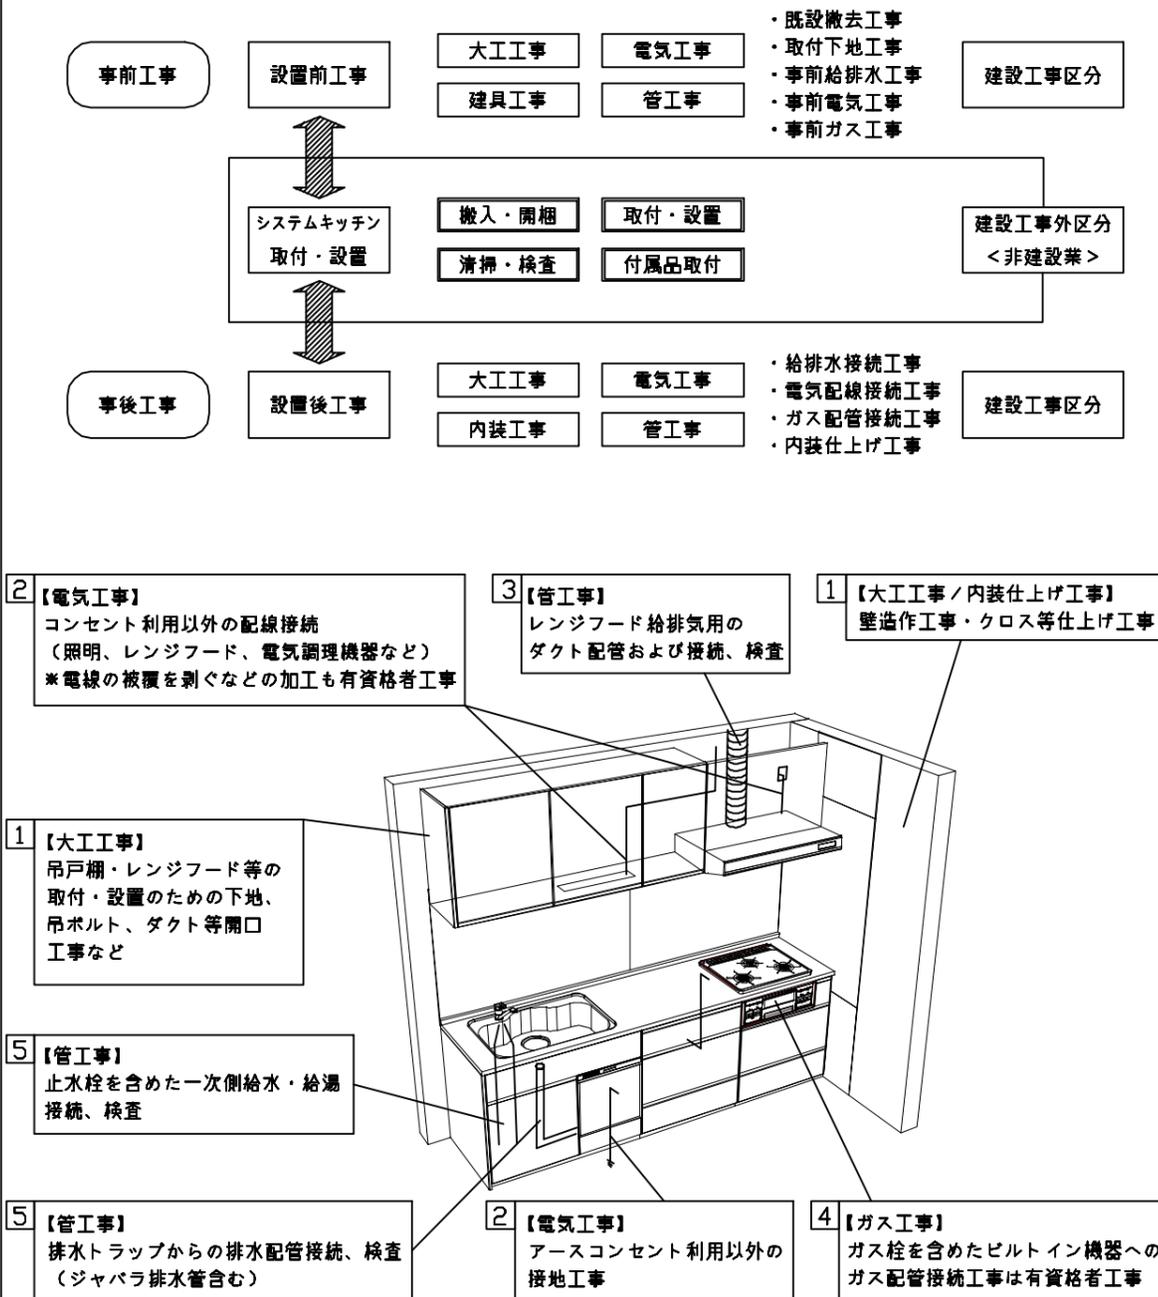

## ■システムキッチン 工事区分

参考：キッチン・バス工業会『工事区分ガイドライン』

工事区分	部位(図)	業種区分	作業名称(区分)	建設工事		建設工事外		作業内容
				大工工事	管工事	電気工事	設備・ガス機器設置	
設置前工事	1 3	大工 管	外壁の開口工事	○	○			レンジフードのダクト用の建築壁の穴あけ工事
			建築壁の下地処理工事	○				ウォールキャビネット等の取付のための壁下地処理工事
			幕板取付壁下地処理工事	○				天井・壁等の幕板等取付のための下地処理工事
			アンカー、吊ボルト工事	○				吊戸棚、レンジフード等のアンカー、吊ボルト工事
			換気機器用ダクトの関連工事		○	○		建築物の事前ダクト配管等の工事
			キッチンパネル下地処理工事	○				キッチンパネルを貼るための建築壁の下地処理工事
	2	電気	レンジフードの電気工事			○		建築の屋内配線と配線器具(コンセント)工事
			IH調理機器の電気工事			○		IH調理機器専用の200Vの事前電気工事
			ウォールキャビネット部分の電気工事			○		照明器具等の電気工事
			電動昇降吊戸棚の電気工事			○		電動昇降吊戸棚の専用電源・アース工事
			食器洗い乾燥機の電源・アース工事			○		食器洗い乾燥機の専用電源・アース工事
			水栓の電気工事			○		タッチレス水栓、アルカリイオン整水器の電気工事
4	ガス	ガス調理機器のガス配管工事		○			ガス調理機器用の事前ガス配管工事	
		排水配管の立上げ工事		○			キッチン排水用の所定位置への排水配管立上げ工事	
5	管	給水・給湯配管の立上げ工事		○			キッチン専用の所定位置への給水給湯配管立上げ工事	
		食器洗い乾燥機の給排水配管工事		○			食器洗い乾燥機用の専用給水(給湯)・排水配管事前工事	
		キッチンパネルの取付	【注記 1】			<input type="checkbox"/>	製品を加工して建築下地へ取付	
システムキッチン 本体取付・設置	建設工事 外区分	製品間のシリコン充填	【注記 2】			<input type="checkbox"/>	製品間の隙間を仕上げる処理作業	
		レンジフードの取付	【注記 1】			<input type="checkbox"/>	本体及び化粧パネルを取付ける作業	
		ウォールキャビネットの取付				<input type="checkbox"/>	ウォールキャビネットを取付ける作業	
		電動昇降吊戸棚の取付				<input type="checkbox"/>	電動昇降吊戸棚を取付ける作業	
		ベースキャビネット・ワークトップの取付				<input type="checkbox"/>	ベースキャビネット・ワークトップの組立・調整して設置する作業	
		排水部品の組立	【注記 3】			<input type="checkbox"/>	排水部品とシンクの組立	
		水栓類の組立・ワークトップへの取付	【注記 1】			<input type="checkbox"/>	水栓、浄水器同梱部材の組立(ワークトップへの取付)	
		ビルトイン機器の取付	【注記 1】			<input type="checkbox"/>	ビルトイン機器のキッチン本体への組込作業	
		試運転・完成検査	【注記 4】			<input type="checkbox"/>	完成後の試運転、性能確認検査	
		設置後工事	2 3	電気 管	ウォールキャビネット照明器具工事			○
電気配線器具の取付						○		スイッチ、コンセント等の電気配線工事
4	ガス		レンジフードとダクト接続工事		○			建築ダクトとレンジフードの接続、検査
			その他電化機器の工事			○		電化機器と電源線、アースの接続工事
			ガス調理機器のガス配管接続工事			<input type="checkbox"/>		ガス調理機器とガス栓との接続工事(資格要)
5	管	給水・給湯配管と水栓の接続工事		○			給水・給湯の一次側と水栓の接続、検査	
		給水・給湯配管とオプション機器の接続工事		○			オプション機器と一次側給排水の接続、検査	
			建築側排水配管への接続工事		○		キッチン排水配管と建築側排水配管の接続、検査	


- ※【注記 1】原則、現場支給製品は支給側で取付実施とする
- ※【注記 2】当社製品間のみ実施する場合が多い。但し、現場により打合せにて作業範囲を決定する場合がある
- ※【注記 3】給排水配管の仕様や状況により、排水部品の組立作業範囲を打合せにて決定する
- ※【注記 4】製品の完成検査、試運転は、工事完成後に行う場合が多い。但し、原則、商品取付完了時に検査、試運転が可能な範囲のみキッチン設置者が実施する

- 必ずご確認ください。
  - ・天井高さ、吊戸棚・レンジフード取付高さをご確認ください。
  - ・《 》内寸法は参考寸法です。
- 設備図の見方、表示記号について
  - ・寸法はキッチンパネル厚みとクリア寸法を含んでいません。
  - ・KP：キッチンパネル
  - ・▽：設置基準線


- 必ずお読みください
- 1)以下の工事・部材は別途ご用意ください。
  - ・周囲躯体、仕上げ、取付用下地工事
  - ・ダクト工事、壁面開口、屋外化粧カバー取付等
  - ・給排水配管、電気配線、ガス配管及び接続工事
- 2)本体の取付以外の関連工事は法的有資格者による工事が必要になります。
  - ・大工工事、電気工事、ガス配管工事、管工事、建具工事等
- 3)キッチンパネルを設置する壁面下地は  
 プラスターボード仕上げをお願いします。



固定下地位置

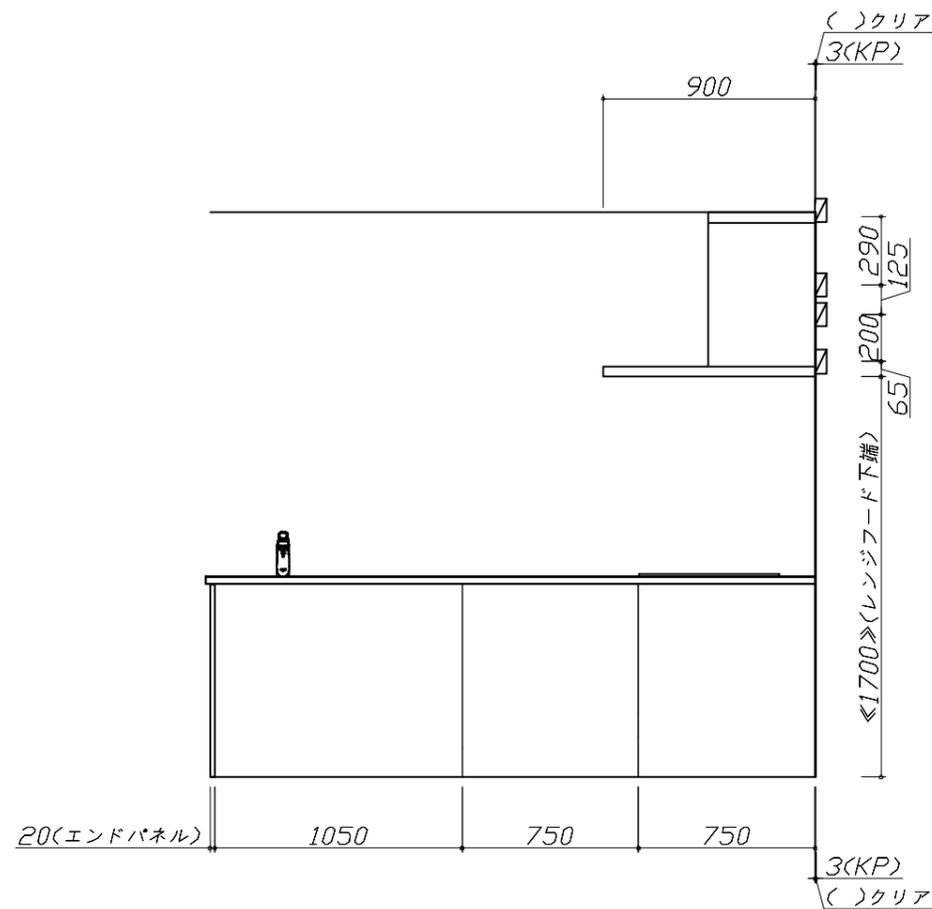

固定下地位置

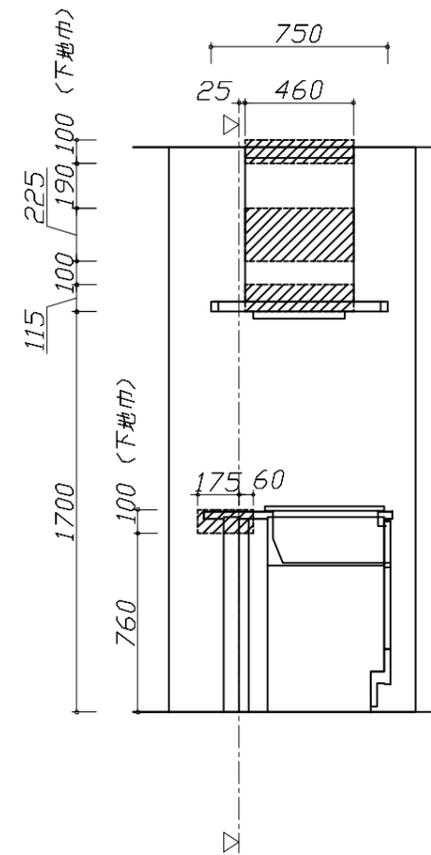

固定下地位置

**Takara standard**  
 タカラスタンダード株式会社

現場名称： 支社\_米沢SR SK12様邸  
 現場番号： C6305881  
 米沢ショールーム


ぴったりサイズ`木製システムキッチン Refit リフィット  
 プラン番号： 1319F-2504-0043T  
 担当営業：

下地図 1 縮尺： 1 / 30  
 作成日： 2025年4月20日  
 担当アドバイザー： 米沢SK12


縮尺：A3サイズ等倍

- 必ずご確認ください。
  - ・天井高さ、吊戸棚・レンジフード取付高さをご確認ください。
  - ・《 》内寸法は参考寸法です。
- 設備図の見方、表示記号について
  - ・寸法はキッチンパネル厚みとクリア寸法を含んでいません。
  - ・KP：キッチンパネル
  - ・▽：設置基準線


- 吊戸棚・オープンシェルフ取付注意事項
  - 吊戸棚及びオープンシェルフの取付は、必ず商品同梱の専用ネジ（タッピンネジ4.5×60）を使用してください。
  - 固定下地は固定位置を中心に幅100mm以上、厚み12mm以上の十分な強度を持つ合板をお願いします。

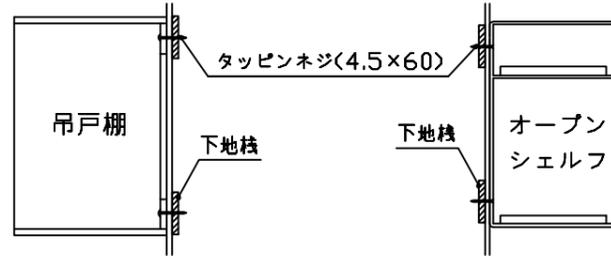


- 必ずお読みください
  - 以下の工事・部材は別途ご用意ください。
    - ・周囲躯体、仕上げ、取付用下地工事
    - ・ダクト工事、壁面開口、屋外化粧カバー取付等
    - ・給排水配管、電気配線、ガス配管及び接続工事
  - 本体の取付以外の関連工事は法的有資格者による工事が必要になります。
    - ・大工工事、電気工事、ガス配管工事、管工事、建具工事等
  - キッチンパネルを設置する壁面下地は、プラスターボード仕上げをお願いします。

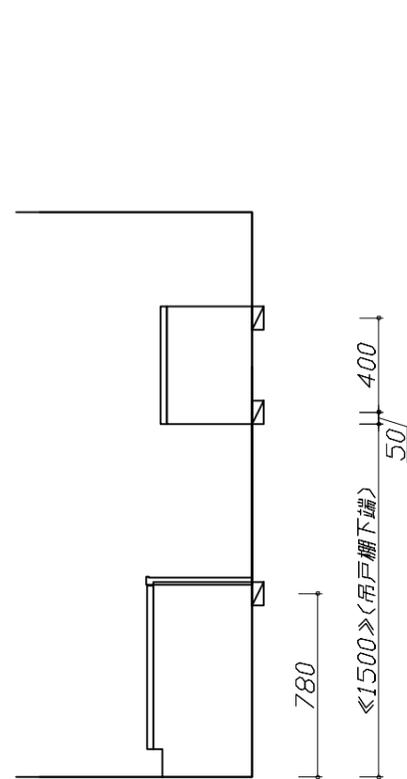

固定下地位置

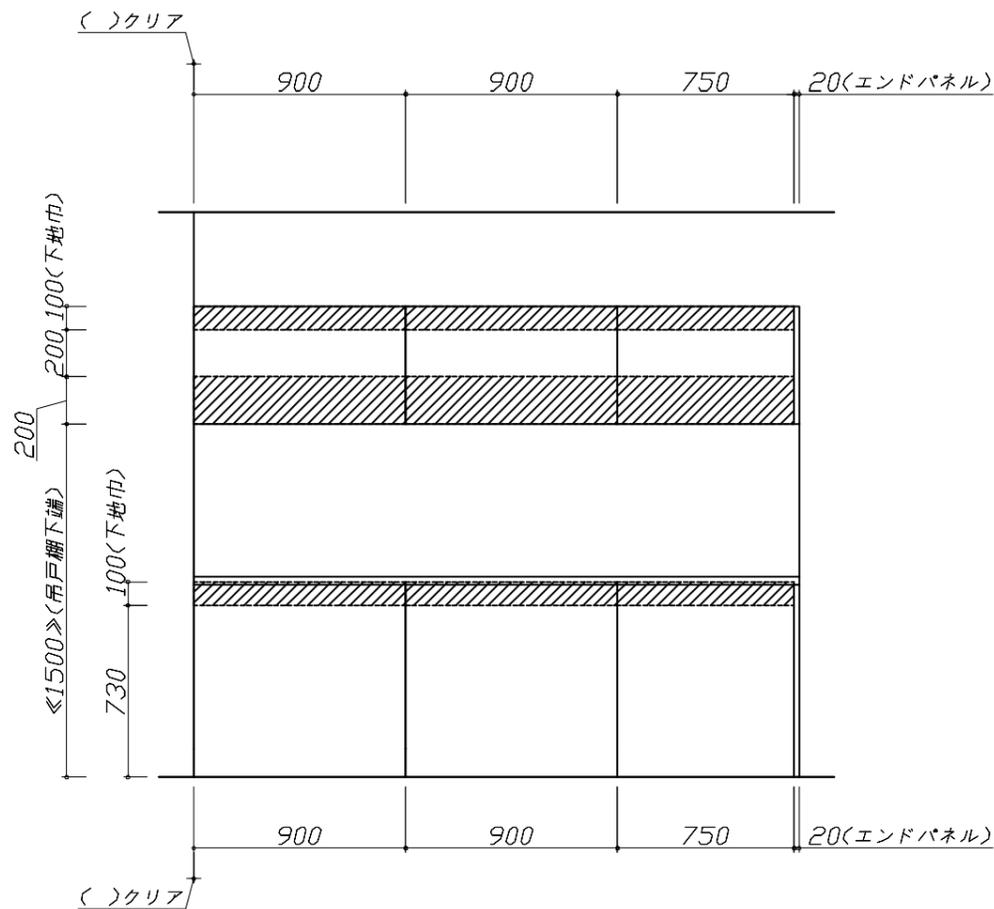

固定下地位置

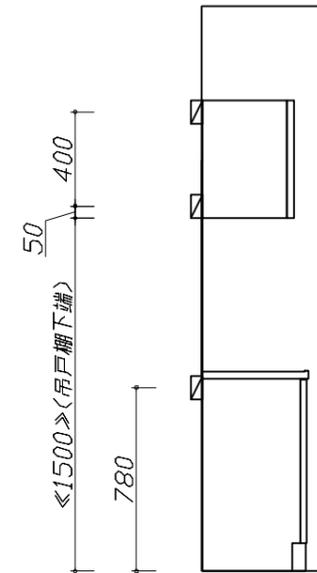

固定下地位置

■必ずご確認ください。

- ・天井高さ、吊戸棚・レンジフード取付高さをご確認ください。
- ・《 》内寸法は参考寸法です。


■設備図の見方、表示記号について

- ・寸法はキッチンパネル厚みとクリア寸法を含んでいません。
- ・KP：キッチンパネル
- ・▽：設置基準線

■設備記号

記号	記号の意味	記号	記号の意味
○	給水位置	⊖	コンセント位置
●	給湯位置	⊖E	7-ス付コンセント位置
⊘	排水位置	⊖ET	7-スターミナル付コンセント位置
⊙	ガス配管位置	g	電源取出位置
⊕	電源位置		

⊔ : 点検口

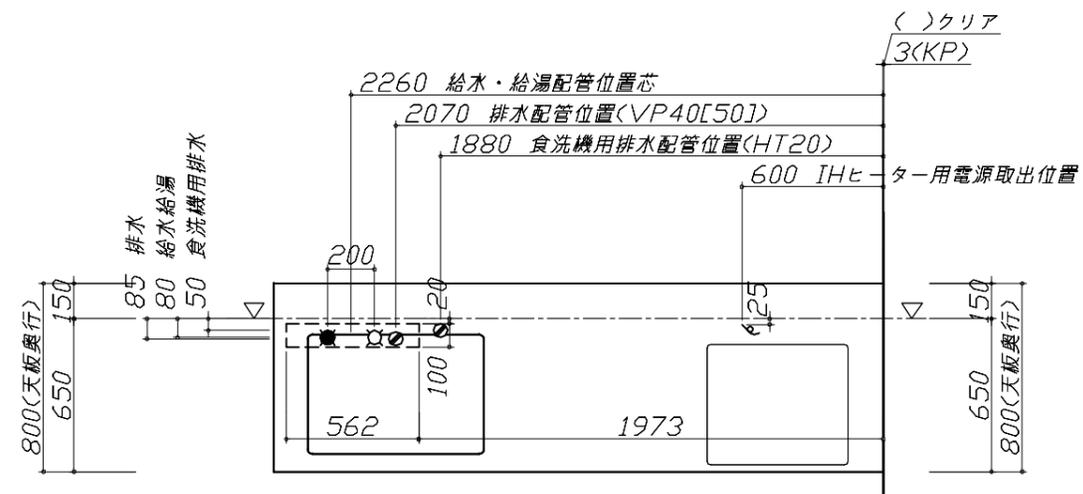

■必ずお読みください

1)以下の工事・部材は別途ご用意ください。

- ・周囲躯体、仕上げ、取付用下地工事
- ・ダクト工事、壁面開口、屋外化粧カバー取付等
- ・給排水配管、電気配線、ガス配管及び接続工事


2)本体の取付以外の関連工事は法的有資格者による工事が必要になります。

- ・大工工事、電気工事、ガス配管工事、管工事、建具工事等

■機器類電源詳細



1	食洗機用電源	15A-125V E付埋込コンセント	⊖ET
2	レンジフード用電源	15A-125V E付埋込コンセント 消費電力145W	⊖E
3	IHヒーター用電源	30A-250V 单相200Vコンセント 消費電力5800W	g

※ダクト配管可能範囲は詳細図参照

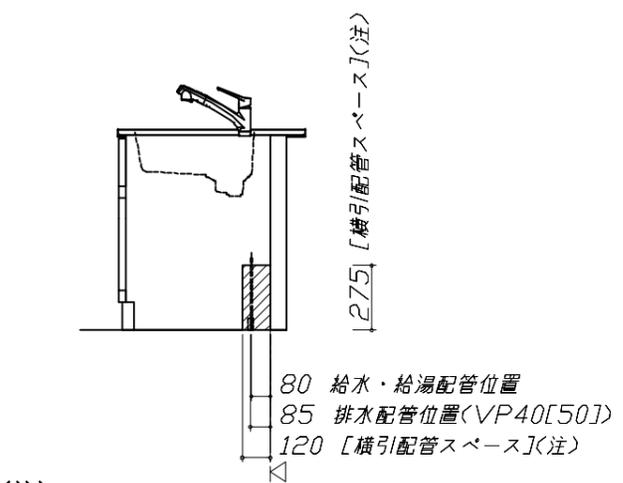


(注)

- ・食洗機部分は横引配管スペース無し
- ・横引配管スペースの側板は切り欠き無し

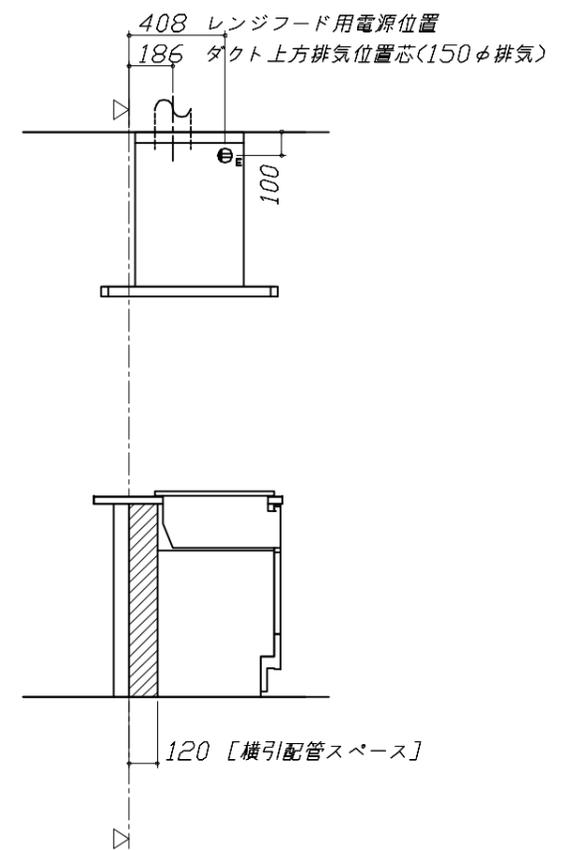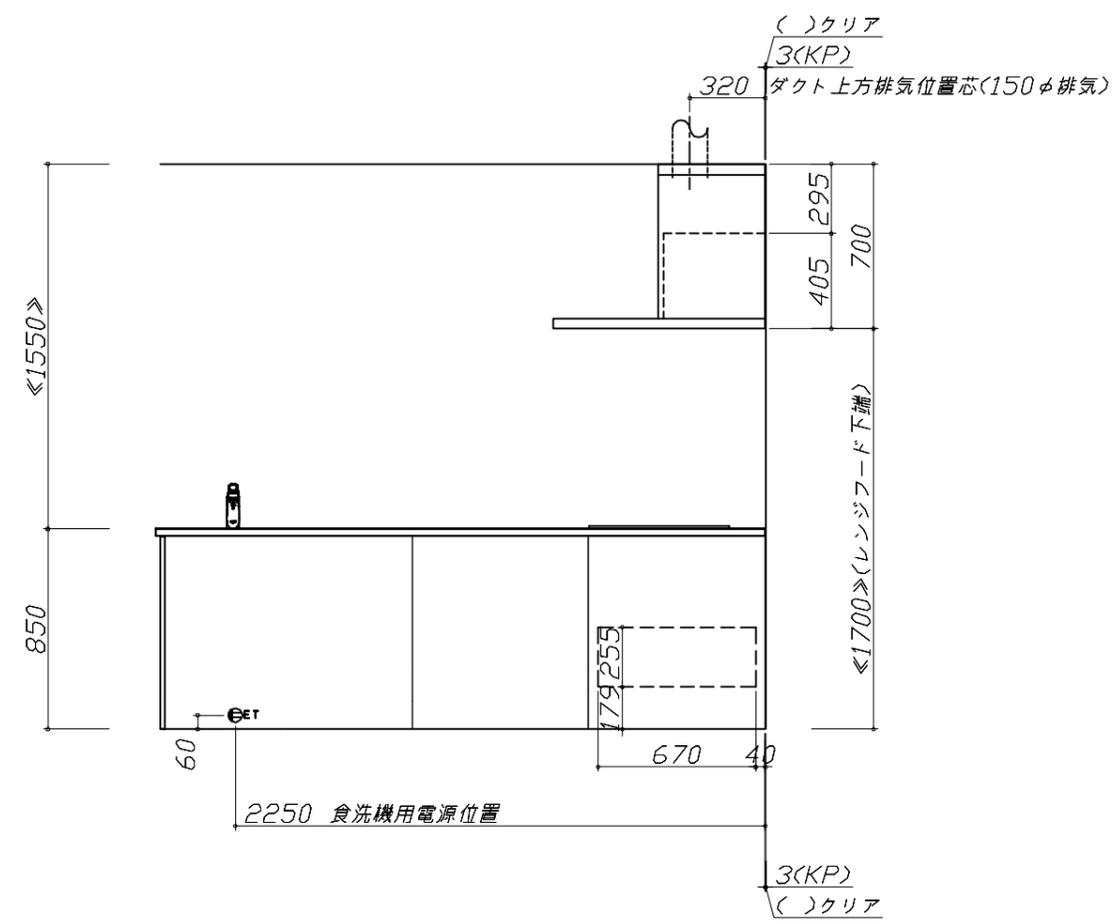

- 必ずご確認ください。
  - ・天井高さ、吊戸棚・レンジフード取付高さをご確認ください。
  - ・《 》内寸法は参考寸法です。
- 設備図の見方、表示記号について
  - ・寸法はキッチンパネル厚みとクリア寸法を含んでいません。
  - ・KP：キッチンパネル
  - ・▽：設置基準線


- 必ずお読みください
- 1)以下の工事・部材は別途ご用意ください。
  - ・周囲躯体、仕上げ、取付用下地工事
  - ・ダクト工事、壁面開口、屋外化粧カバー取付等
  - ・給排水配管、電気配線、ガス配管及び接続工事
- 2)本体の取付以外の関連工事は法的有資格者による工事が必要になります。
  - ・大工工事、電気工事、ガス配管工事、管工事、建具工事等

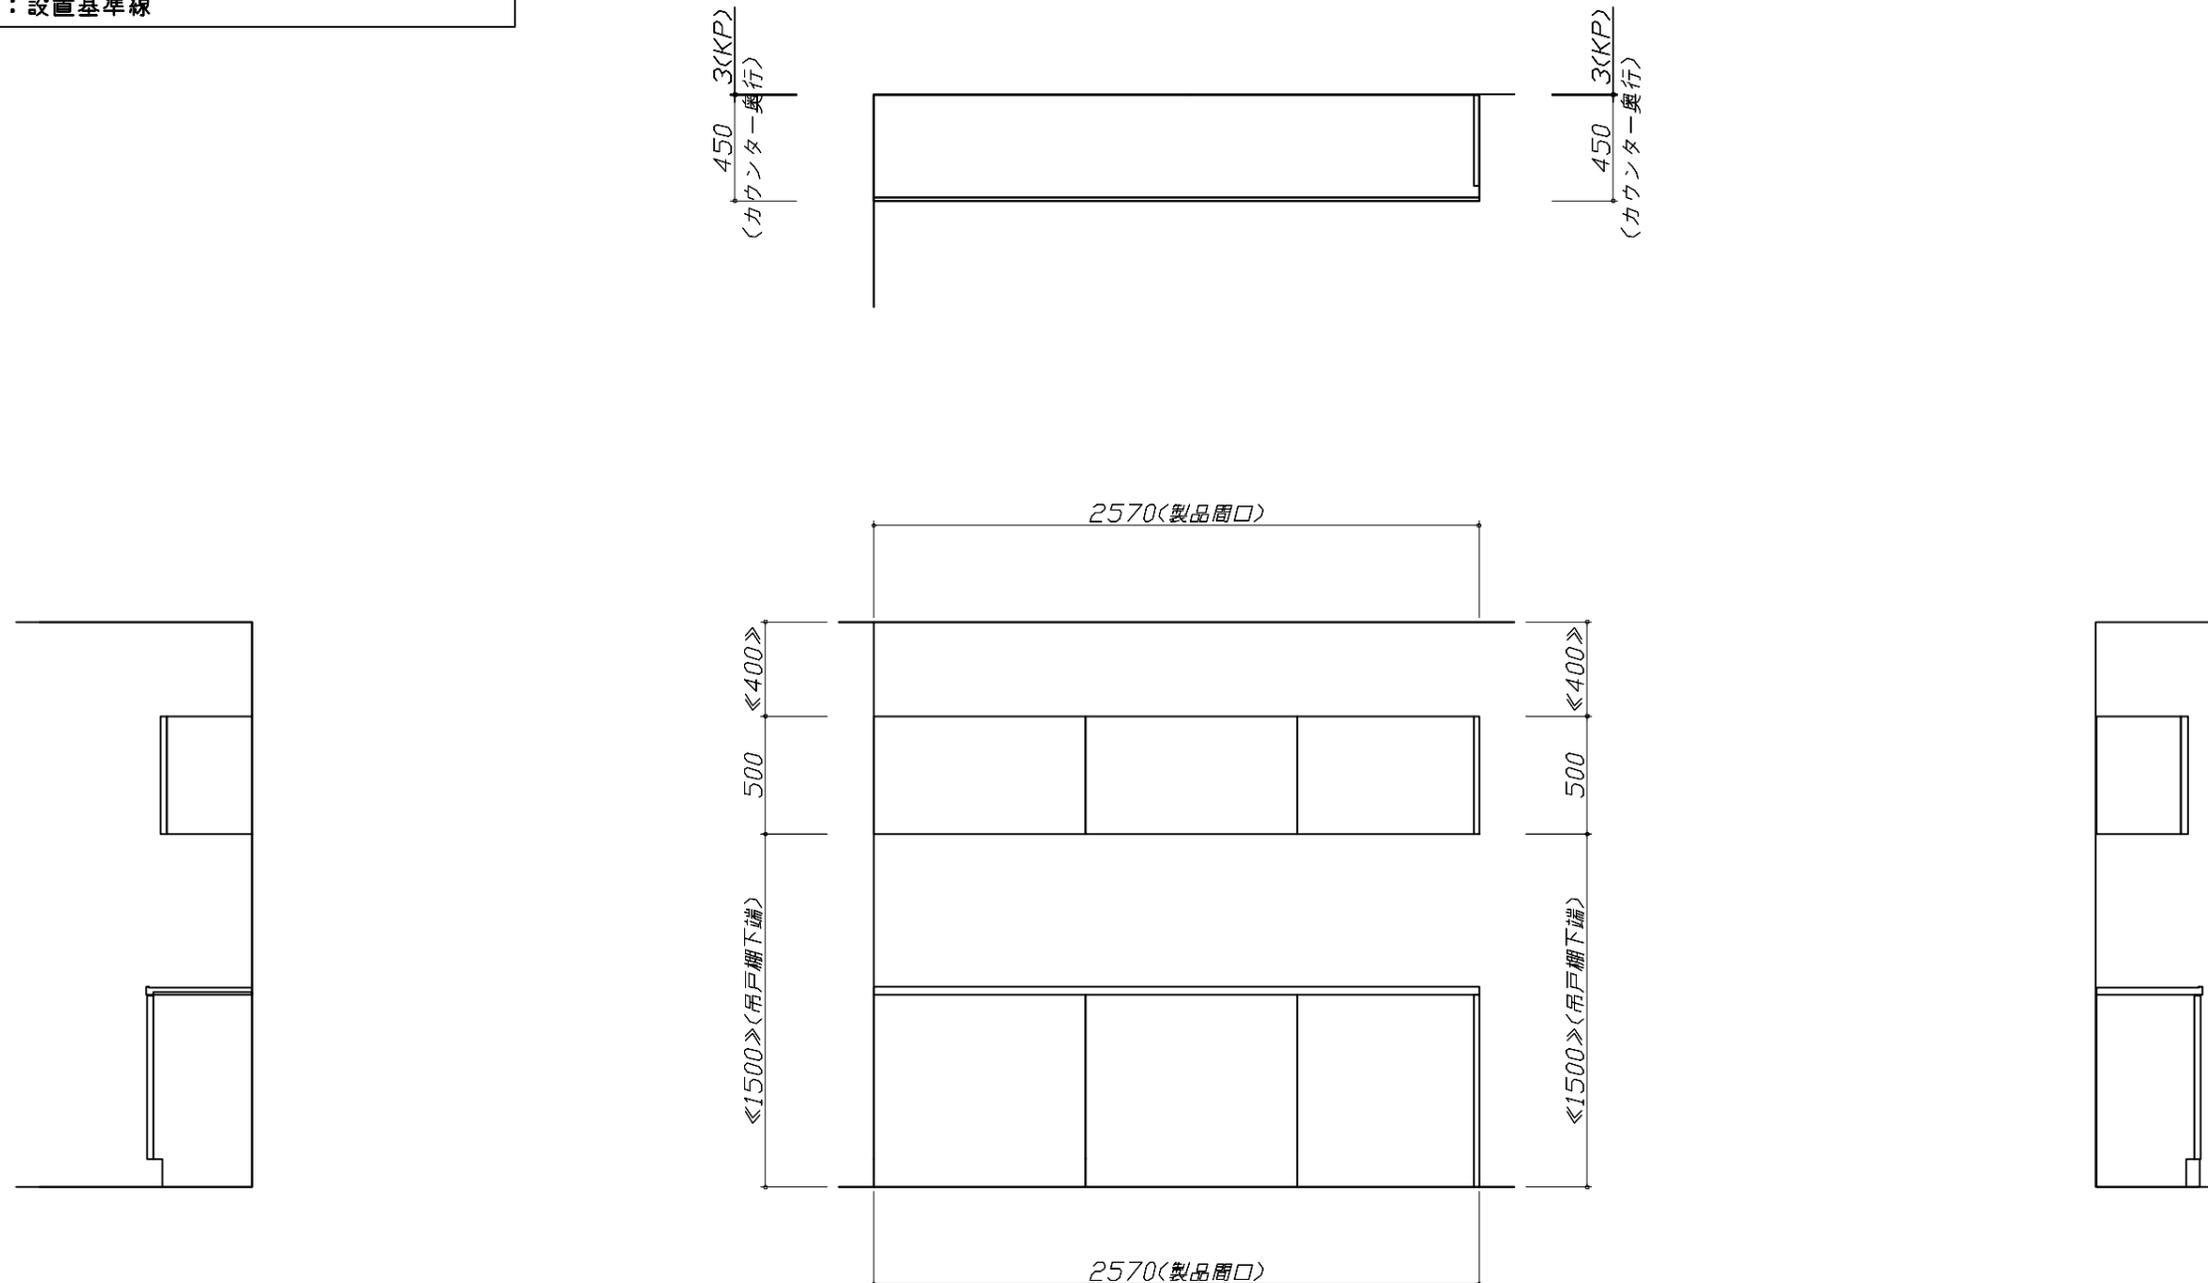

人大シンク給水排水配管例図


給水給湯壁出し配管の場合  
止水栓位置にアングル止水栓を取り付けてください。  
(止水栓は別途)

管工事

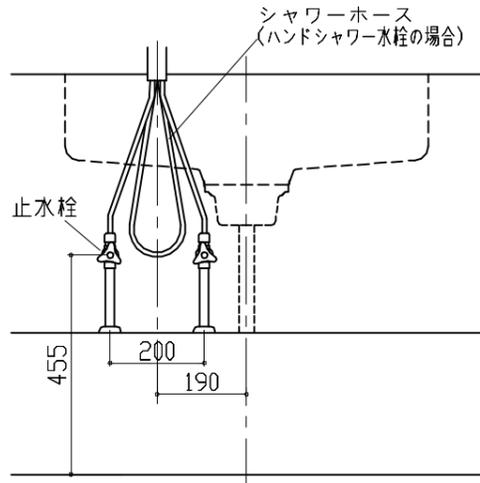


シンク下食器洗い乾燥機 配管例図

< 給湯 (水) 配管例 >  
【床立上げの場合】

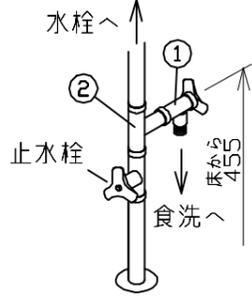


【壁出しの場合】

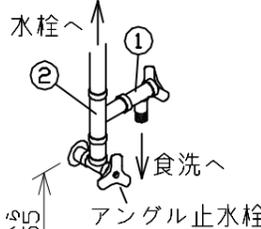


■必要部材  
①止水栓  
②片ナットチーズ  
(給湯の場合は耐熱配管)  
\*水栓の給水(湯)管より分岐しますので、食器洗い乾燥機専用の給水(湯)管は不要です。  
\*必要部材は建築側用意となります。

< 排水配管例 >  
【床立上げの場合】

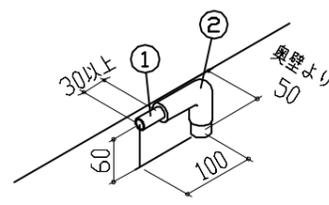

【壁出しの場合】

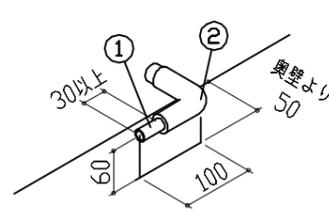


■必要部材  
①HT20  
②エルボ  
(耐熱塩ビ使用のこと)  
\*必要部材は建築側用意となります。

レンジフード詳細図

<SVRA-902TFAD R>

実際の排気用接続部品の開口部寸法は、  
φ148です。

ダクトカバー  
DKLA-SVRA

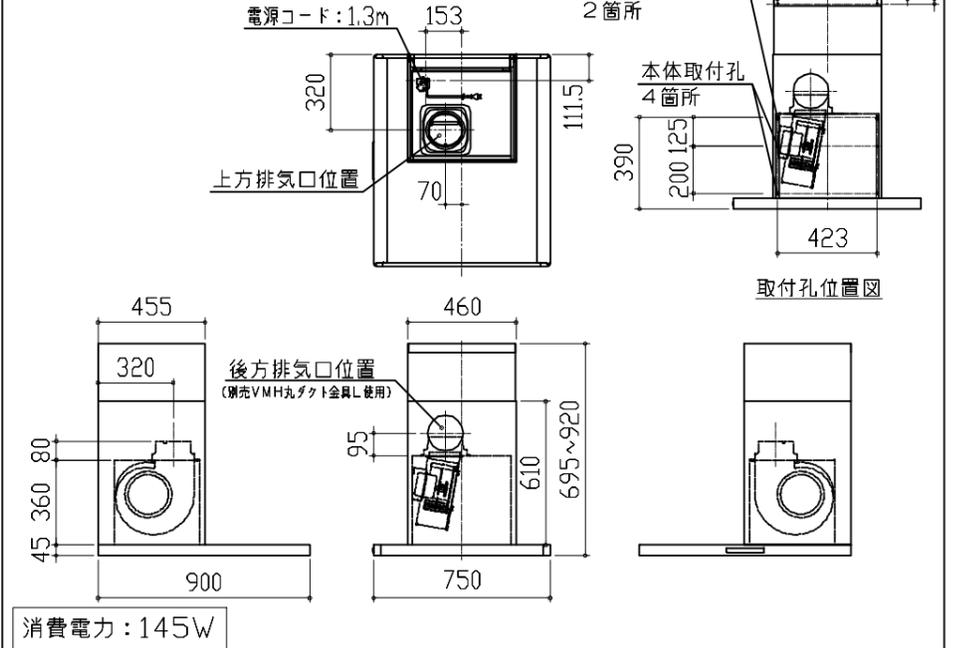


電気配線例図

<CH-A6LTA>

電源は200V30A以上の専用回路を設けてください。

電気工事

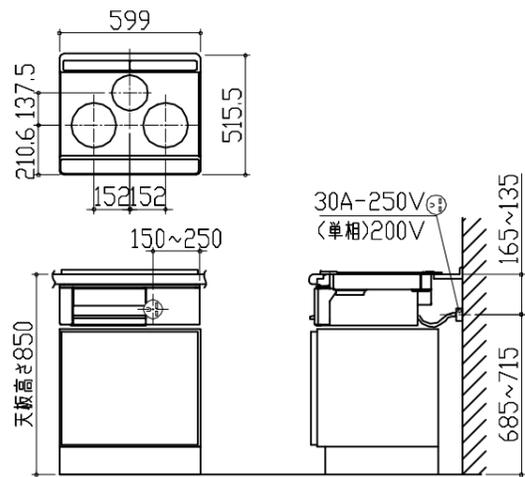

背面に壁の無いプランの場合は、  
床面より配線を引き込んでください。

消費電力: 5800W


シンク下食器洗い乾燥機 電気配線例図

<EW-45R3BT>

電源は100V15A以上の専用回路を  
設けてください。

電気工事

\*本体を設置する場所の背壁(図の斜線部)に給・排水工事部分  
を避けて125V、15Aのアースターミナル付埋込みコンセントを設  
け、これに電源電線、アース線を配線してください。

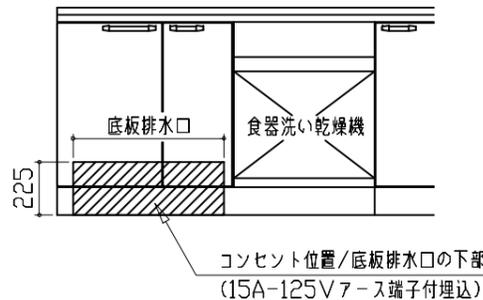


消費電力: 527W




レンジフード詳細図 ダクト配管可能範囲

<SVRA 電動シャッター R排気>

管工事

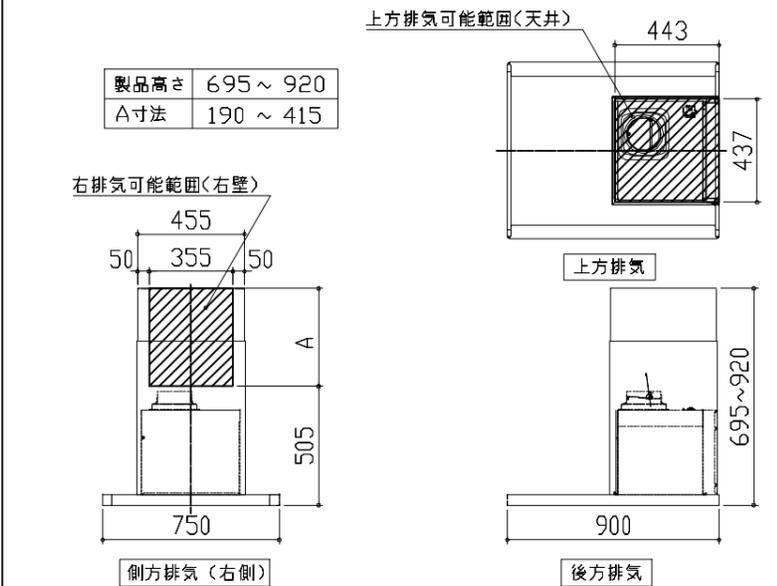

注)  
●本図はアルミダクトφ150を使用した場合の配管可能範囲である。  
断熱材を取付ける場合は厚みを考慮すること。  
●リフォーム時など、既設の壁排気口を利用する場合、P変換アタッチメント(別売)を使用すること。
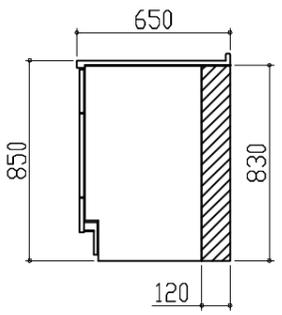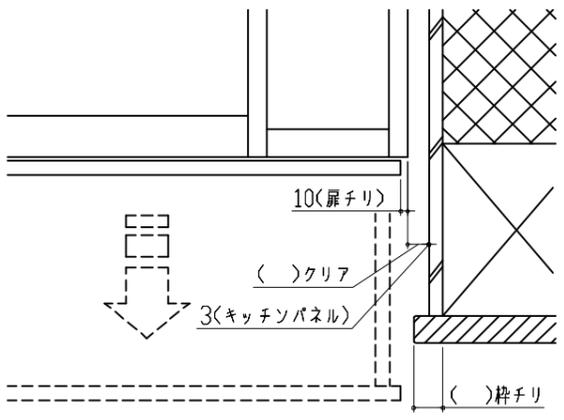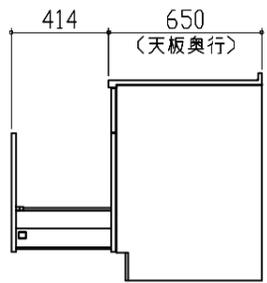
<p>横引配管有効寸法 詳細図</p>	<p>キャビネット引出寸法 詳細図</p>	<p>エンド取り合い詳細図</p>
<p>【調理キャビネット】</p> <p>▨ : 配管スペース</p> <p>足元スライド標準タイプ</p> 	<p>【調理キャビネット】</p> 	<p>【キッチン本体 右側】</p>  <p>■ 留意事項 引出しを開けたときにドア枠・窓枠・巾木と干渉しないようクリアを確保してください。</p>
<p>キャビネット引出寸法 詳細図</p>	<p>キャビネット引出寸法 詳細図</p>	
<p>【シンクキャビネット】</p> 	<p>【コンロキャビネット】</p> 