

ホーロー洗面化粧台 御見積書

御名前 東京-足立SR SU10 様

業者 様

商品名 ONDINE オンディーヌ

作成日 2020年7月27日
 プラン番号 1444N-2007-0243T
 現場番号 A9537127

タカスタンダード株式会社
 足立営業所
 東京都足立区西加平2丁目7番12号
 TEL 03-3860-0295 / FAX 03-3860-0296

足立ショールーム
 TEL 03-3860-0297 / FAX 03-3860-0298

商品
 御見積金額 **¥69,100 (税込 ¥76,010)**

()内の価格は税込価格<税率10%>を表示しています。

(参考) 別途 商品組付費 別途

商品御見積金額には商品組付費は含まれておりません。
 商品組付費は現場の状況により変動する事があります。
 又、給水・給湯・ガス・ダクト・電気等の接続工事は含まれておりません。

担当営業	担当アドバイザー	プラン作成者

御見積仕様

(洗面化粧台)	
洗面本体サイズ	60cm
ボウル面高さ	80cm
扉カラー	ペーパージュ
ボウル	高品位ホーローデッキ水栓タイプ
カラー	ホワイト
ミラー	1面鏡・ショートタイプ
水栓	シングルレバー式湯水混合栓
カラー	クロムメッキタイプ
ガス種	13A
周波数	50Hz

御確認事項

備考

--	--

御名前 東京-足立SR SU10

様

現場番号	A9537127	プラン番号	1444N-2007-0243T	作成日	2020/7/27
------	----------	-------	------------------	-----	-----------

御見積明細 洗面化粧台

NO	商品名	仕様	品番	数量	単価	金額
1	洗面下台	扉タイプ	S-UBDN060HXA(UST LA-1	1	28,500	28,500
2	水栓	シングルレバー式湯水混合栓、ゴムメッキ	TKM7014G	1	13,100	13,100
3	ミラー	1面鏡・ショートタイプ、コートあり	SHM-060M1NVYEA-1	1	15,700	15,700
4	ホーロー洗面パネル	カンタン取付タイプ・ウッドマイルドホワイト	PSP-Y S A (YW)-2	1	7,700	7,700
5	施工キット		SCUセコキット	1	1,600	1,600
6	どこでもラック(スクエアタイプ)	歯ブラシ立て、チャコールグレー	MGSU ハブラシタテ (CG	1	2,500	2,500
洗面化粧台合計				6		¥69,100
商品総合計				6		¥69,100

御見積明細の価格には消費税は含まれておりません。別途消費税が必要となります。

(参考) 別途 商品組付費





洗面化粧台商品組付費

別途

商品組付費は現場の状況により変動する事があります。又、給水・給湯・ガス・ダクト・電気等の接続工事は含まれておりません。

()内の価格は税込価格 < 税率10% > を表示しています。

- 必ずご確認ください。
 - ・天井高さと製品の総高さを十分にご確認ください。
 - ・《 》内寸法は参考寸法です。
- 表示記号について
 - ・SP：洗面パネル

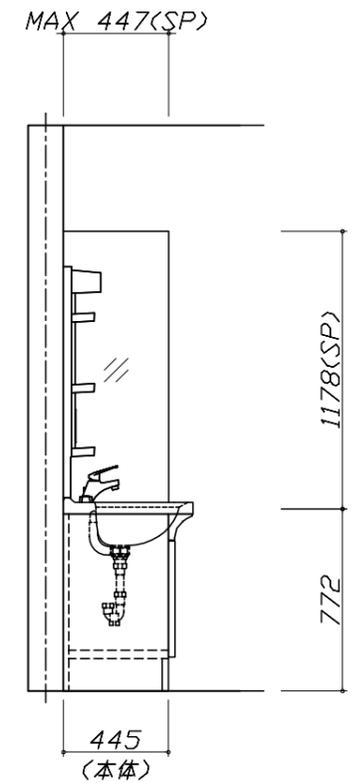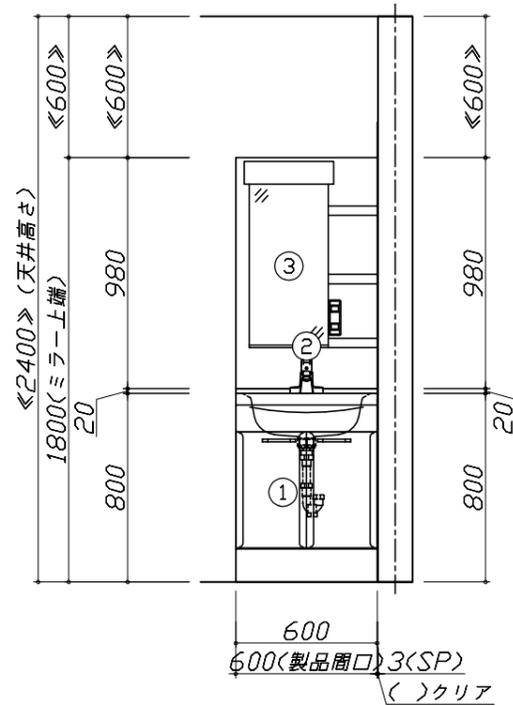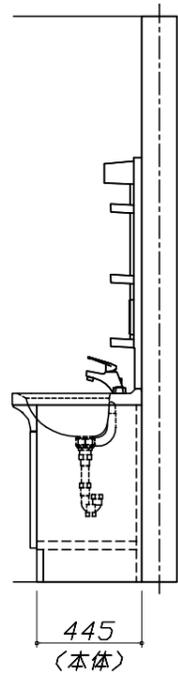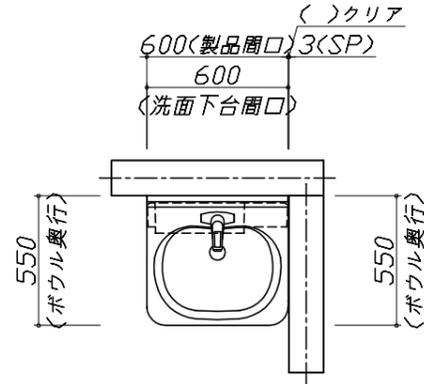


Takara standard
タカラスタンダード株式会社

現場名称： 東京-足立SR SU10様邸
現場番号： A9537127
足立営業所

ホーロー洗面化粧台 □NDINE オンディーヌ
プラン番号： 1444N-2007-0243T
担当営業：

姿図 1 縮尺： 1 / 30
作成日： 2020年7月27日
担当アドバイザー：

縮尺：A3サイズ等倍

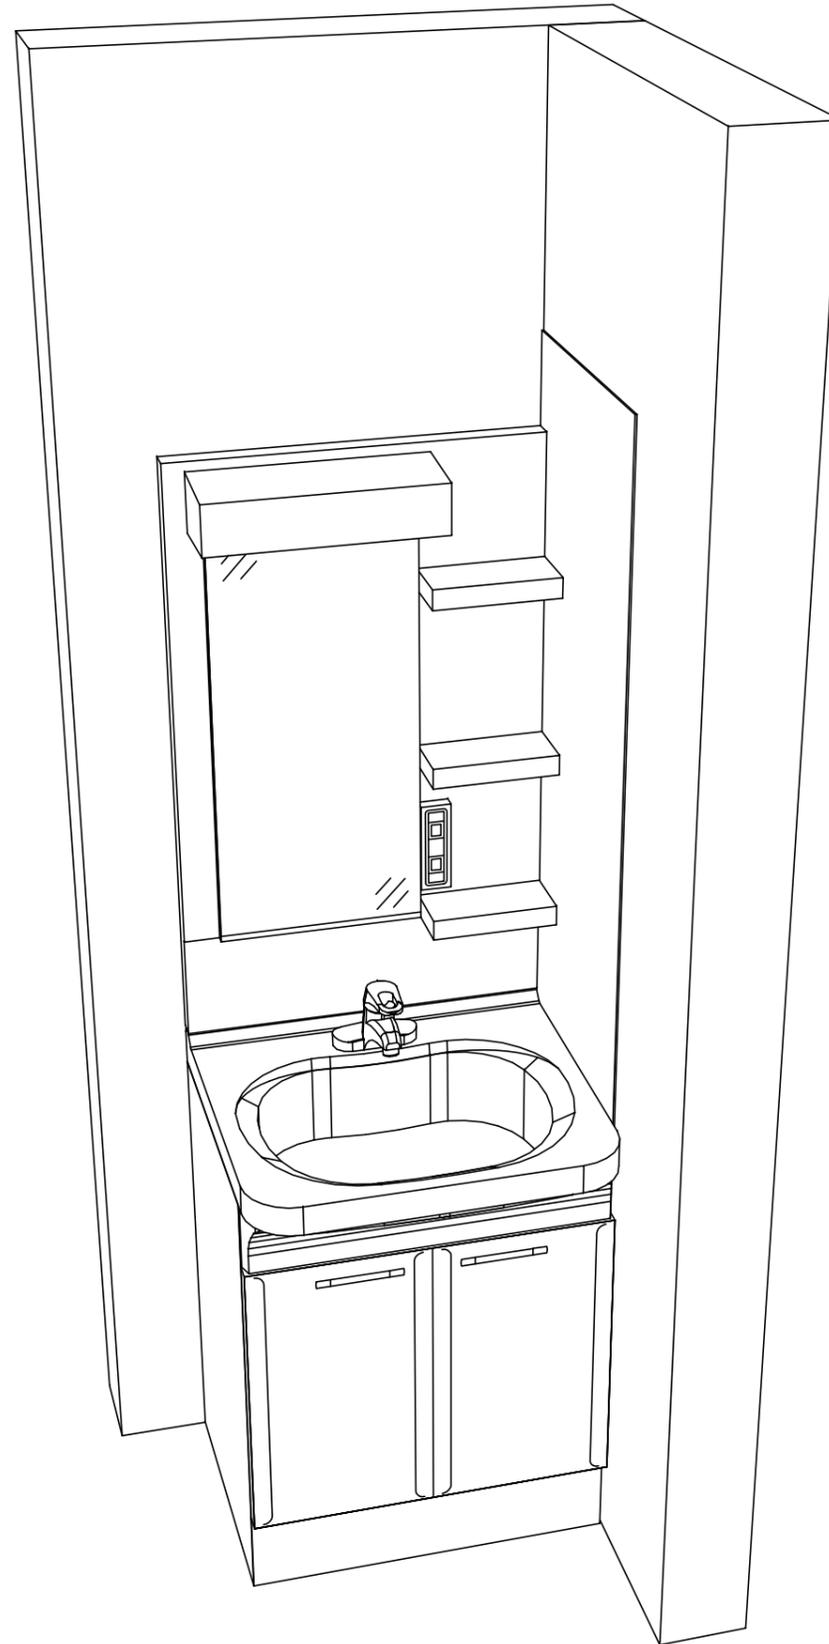

Takara standard
 タカラスタンダード株式会社

現場名称： 東京-足立SR SU10様邸
 現場番号： A9537127
 足立営業所

ホーロー洗面化粧台 □NDINE オンディーヌ
 プラン番号： 1444N-2007-0243T
 担当営業 :

姿図 2 縮尺： 1 / 30
 作成日： 2020年7月27日
 担当アドバイザー：

縮尺：A3サイズ等倍

■商品仕様概要

商品仕様	商品シリーズ	ホーロー洗面化粧台 ONDINE オンディーヌ
	タイプ	扉(洗面)タイプ -
	扉カラー	ベージュ
	引手種類	-
	天板形状・開口	ホーローボウル型 60cm
	奥行	奥行55cm
	天板高さ	80cm
	洗面パネルカラー(左)	-
	見切り・エッジ材(左)	-
	洗面パネルカラー(右)	ウツメイト`和仕
	見切り・エッジ材(右)	樹脂製

■商品仕様書(本体側)

品目	仕様		備考
天板	材質	ホーロー	色 和仕
下台	本体	ホーロー製	色 ホワイト
	底板	ホーロー製	
	扉・引出し	ホーロー製	
	レール・丁香	-	
	部品(オプション)	-	
	排水タイプ	ジャバラ	
	設備仕様(下台)	水栓1	シングルレバー式湯水混合栓 TKM7014G
水栓2		-	
ミラーキャビネット1	本体	1面鏡・ショットタイプ`、コートあり	100V
	品名	SHM-060MINVYE-A-1	
	キャビネット材質	樹脂製	色 ホワイト
ミラーキャビネット2	本体	-	
	品名	-	
	キャビネット材質	-	
ミラーキャビネット3	本体	-	
	品名	-	
	キャビネット材質	-	
ミラーパネル	材質	-	
窓下棚	材質	-	
エンドパネル	材質	-	
小型電気温水器	本体	-	

■商品仕様書(周辺収納側)


品目	仕様		備考
トールキャビネット	本体	-	
	底板	-	
	扉・引出し	-	
	レール	-	
	丁香	-	
	耐震ラッチ	-	
	部品	-	
ウォールキャビネット	本体	-	
	底板	-	
	耐震ラッチ	-	
ルームヒーター	本体(吊戸一体)	-	
	本体(ミラー上設置)	-	
ランドリーウォールキャビネット	本体	-	
	底板	-	
エンドパネル	部品	-	
	材質	-	

- 必ずご確認ください。
 - ・天井高さや製品の総高さを十分にご確認ください。
 - ・《 》内寸法は参考寸法です。
- 設備図の見方、表示記号について
 - ・寸法は洗面パネル厚みとクリア寸法を含んでいません。
 - ・SP：洗面パネル
- その他
 - ・壁排水に使用するPトラップは別売り部品になります。

■設備記号

記号	記号の意味	記号	記号の意味
○	給水位置	⊖	コンセント位置
●	給湯位置	⊖ET	アースミナル付コンセント位置
⊙	排水位置	g	電源取出位置


⊖ : 点検口

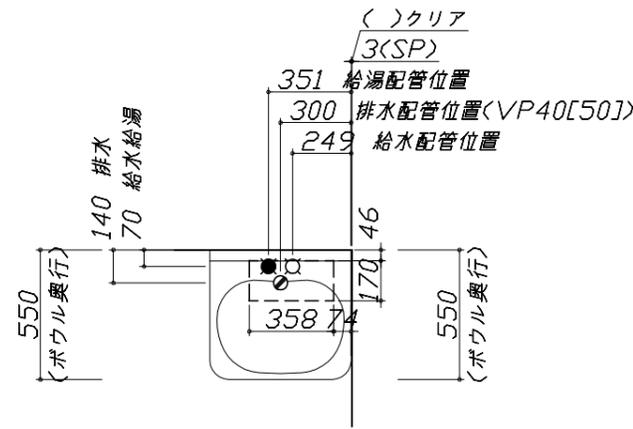

- 必ずお読みください
 - 以下の工事・部材は別途ご用意ください。
 - ・周囲躯体、仕上げ、取付用下地工事
 - ・壁面開口
 - ・給排水配管、電気配線、接続工事
 - 本体の取付以外の関連工事は法的有資格者による工事が必要になります。
 - ・大工工事、電気工事、管工事、建具工事等
 - ミラー用電源コンセントはミラーキャビネットの裏側に設置しないようお願いします。
(トラッキング現象の原因になります。)
 - 直結配線工事をされる屋内配線コードはVVVFケーブルφ1.6または2.0単線が適合します。

■機器類電源詳細

1	ミラー用電源(16)	15A-100V コード必要長さ300mm 長さ1600mm電源コードが付属	g
---	------------	---	---

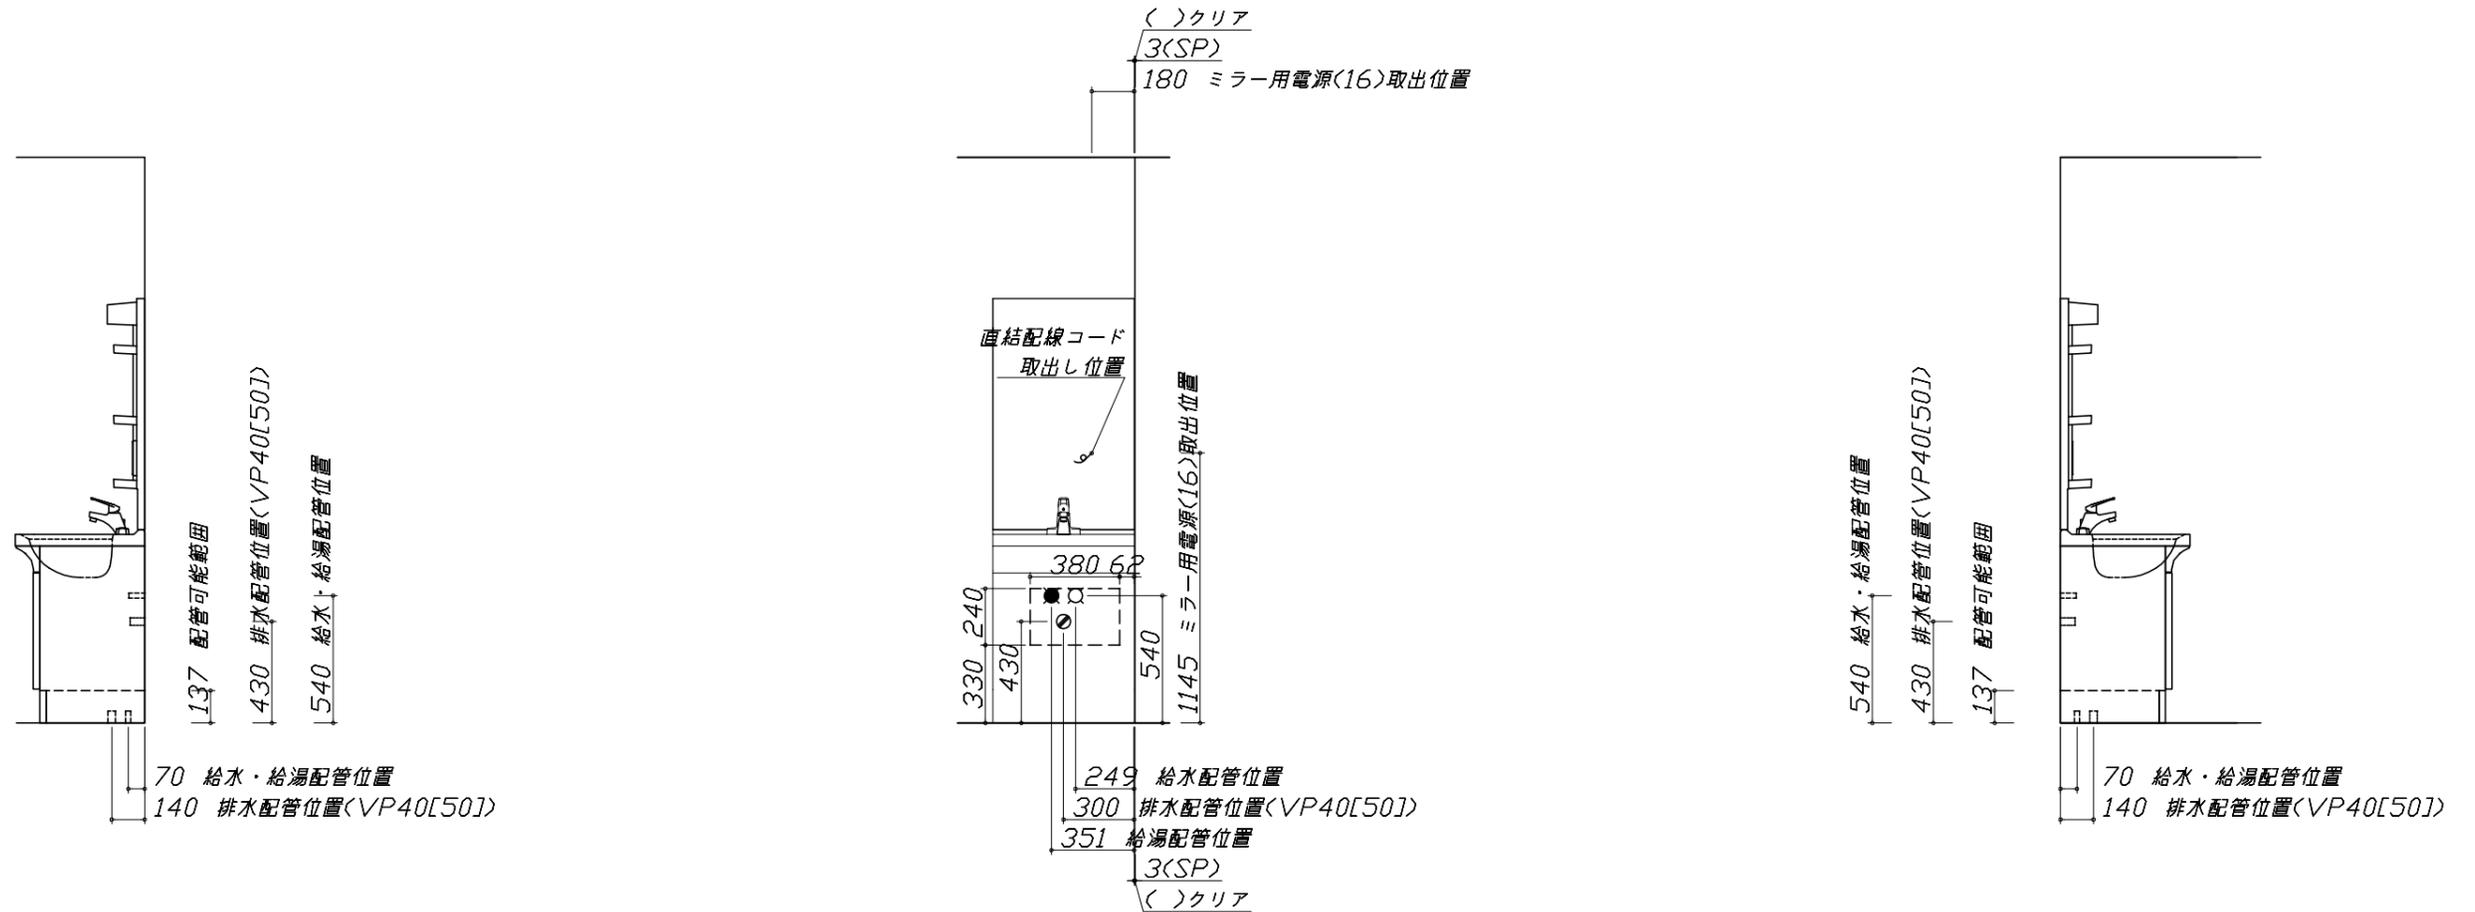

Takara standard
タカラスタンダード株式会社

現場名称： 東京-足立SR SU10様邸
現場番号： A9537127
足立営業所

ホーロー洗面化粧台 ONDINE オンディーヌ
プラン番号： 1444N-2007-0243T
担当営業 :


設備図 1 縮尺： 1 / 30
作成日： 2020年7月27日
担当アドバイザー：

縮尺：A3サイズ等倍

< 詳細図 1 >

水栓参考図


<TKM7014G* >

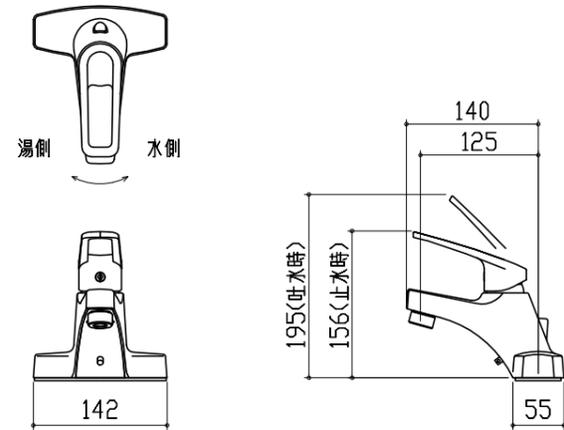

ミラーキャビネット 詳細図

<SHM-060M1NV* >

ミラー固定位置：7箇所

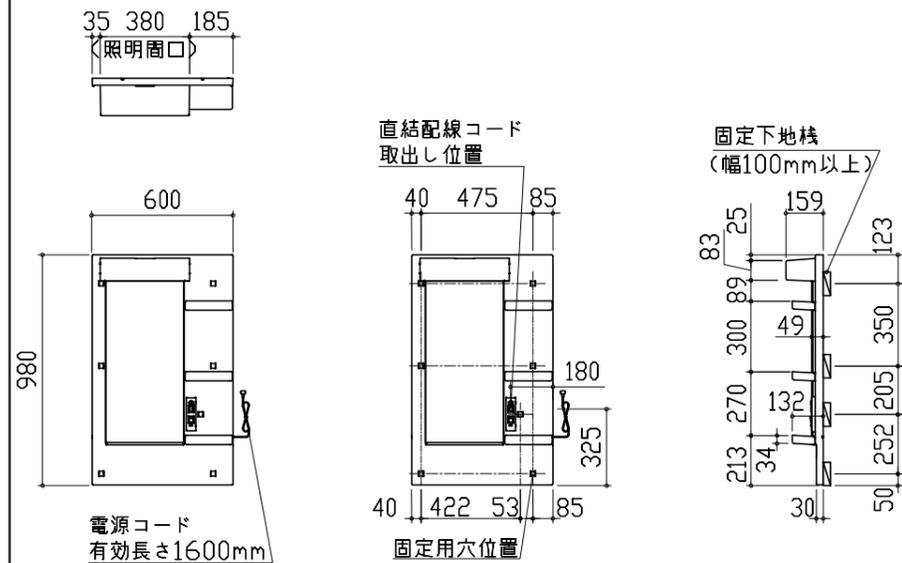

<ミラー固定位置・電源取出し位置図>