

ホーロー洗面化粧台 御見積書

御名前 北海道-旭川SR SU4 様

業者 様

商品名 ONDINE オンディーヌ

作成日 2020年7月29日
 プラン番号 1203E-2007-0420T
 現場番号 A6736831

タカスタンダード株式会社
 旭川営業所
 北海道旭川市末広東1条6丁目
 TEL 0166-54-9930 / FAX 0166-54-9932

旭川ショールーム
 TEL 0166-54-9935 / FAX 0166-54-9941

商品
 御見積金額 **¥292,700 (税込 ¥321,970)**

()内の価格は税込価格<税率10%>を表示しています。

(参考) 別途 商品組付費 ¥39,000 (税込 ¥42,900)

商品御見積金額には商品組付費は含まれておりません。
 商品組付費は現場の状況により変動する事があります。
 又、給水・給湯・ガス・ダクト・電気等の接続工事は含まれておりません。

担当営業	担当アドバイザー	プラン作成者
		千葉

御見積仕様

(洗面化粧台)

洗面本体サイズ 75cm
 ポウル面高さ 80cm
 扉カラー ウッディホワイト
 ポウル ハイバックタイプ
 カラー ホワイト
 ミラー 3面鏡
 水栓 シングルレバー式シャワー水栓
 カラー クロムメッキタイプ
 ガス種 未定
 周波数 50Hz

御確認事項

備考

--	--

御名前 北海道-旭川SR SU4

様

現場番号	A6736831	プラン番号	1203E-2007-0420T	作成日	2020/7/29
------	----------	-------	------------------	-----	-----------

御見積明細 洗面化粧台

NO	商品名	仕様	品番	数量	単価	金額
1	洗面下台	2段スライドタイプ	S-UEK3075HXA(UEW LA-1	1	81,900	81,900
2	水栓	Eコタイプシングルレバー式シャワー水栓、クムメッキ	KXS370GE-TCN	1	21,000	21,000
3	ミラー	3面鏡(LED仕様)、コートあり	SIM-075M3AHYEA-2	1	29,600	29,600
4	ウォールキャビネット		S-UWTW075XCX(UEW L-3	1	17,000	17,000
5	トールキャビネット下台	アルミ枠扉・3段引出しタイプ	S-UTWU045XLX(UEW L-3	1	70,500	70,500
6	トールキャビネット上台		S-UUTU045XLX(UEW L-3	1	11,700	11,700
7	台輪	トールキャビネット用	S-DC45WN-80	1	2,500	2,500
8	エンドパネル	トールキャビネット下台用	SEP-TDN (USW)-1	2	15,000	30,000
9	エンドパネル	トールキャビネット上台用	SEP-TUN (USW)-1	2	5,400	10,800
10	ホーロー洗面パネル	深型カンタン取付タイプ・ウッドマイルドホワイト	PSP-YDS A (YW)-2	1	8,200	8,200
11	施工キット		SCUセコウキット	1	1,600	1,600
12	間仕切り名人	Hタイプ	MGマシキリJ HC 1(N)	1	3,400	3,400
13	どこでもラック(スクエアタイプ)	マルチラック、ホワイト	MGSK コモノル (W	2	1,700	3,400
14	どこでもラック(スクエアタイプ)	タオルハンガーS、ホワイト	MGSK タオルハンガー-S (W	1	1,100	1,100
洗面化粧台合計				17		¥292,700
商品総合計				17		¥292,700

御見積明細の価格には消費税は含まれておりません。別途消費税が必要となります。

(参考) 別途 商品組付費






洗面化粧台商品組付費

¥39,000 (税込 ¥42,900)

商品組付費は現場の状況により変動する事があります。又、給水・給湯・ガス・ダクト・電気等の接続工事は含まれておりません。

()内の価格は税込価格<税率10%>を表示しています。

■必ずご確認ください。
 ・天井高さや製品の総高さを十分にご確認ください。
 ・《 》内寸法は参考寸法です。
 ■表示記号について
 ・SP：洗面パネル

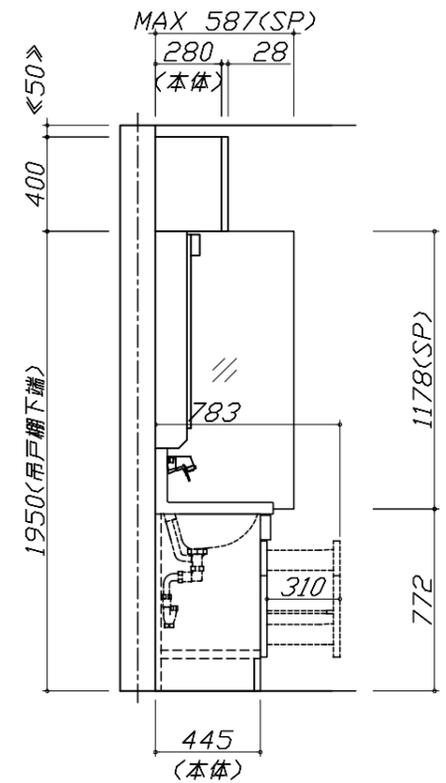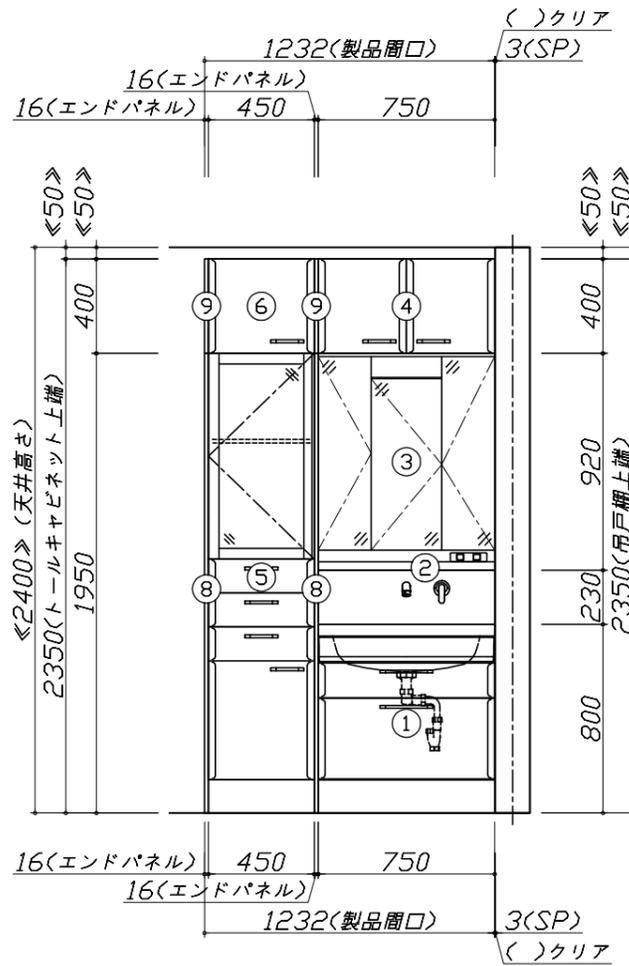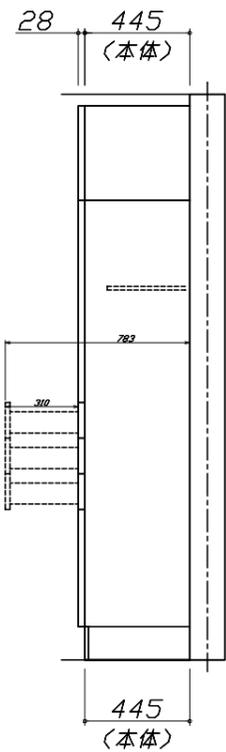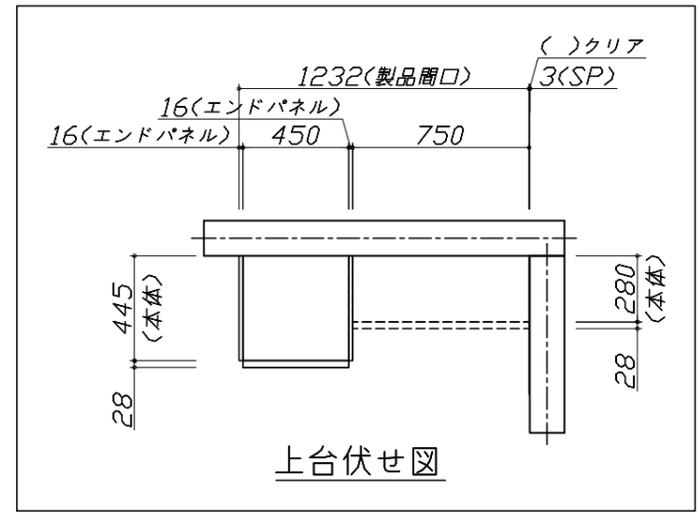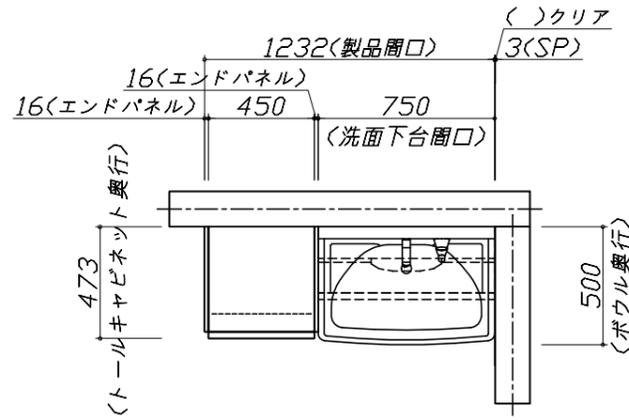


Takara standard
 タカラスタンダード株式会社

現場名称： 北海道-旭川SR SU4様邸
 現場番号： A6736831
 旭川営業所

ホーロー洗面化粧台 ONDINE オンディーヌ
 プラン番号： 1203E-2007-0420T
 担当営業：

姿図 1 縮尺： 1 / 30
 作成日： 2020年7月29日
 担当アドバイザー：

縮尺：A3サイズ等倍

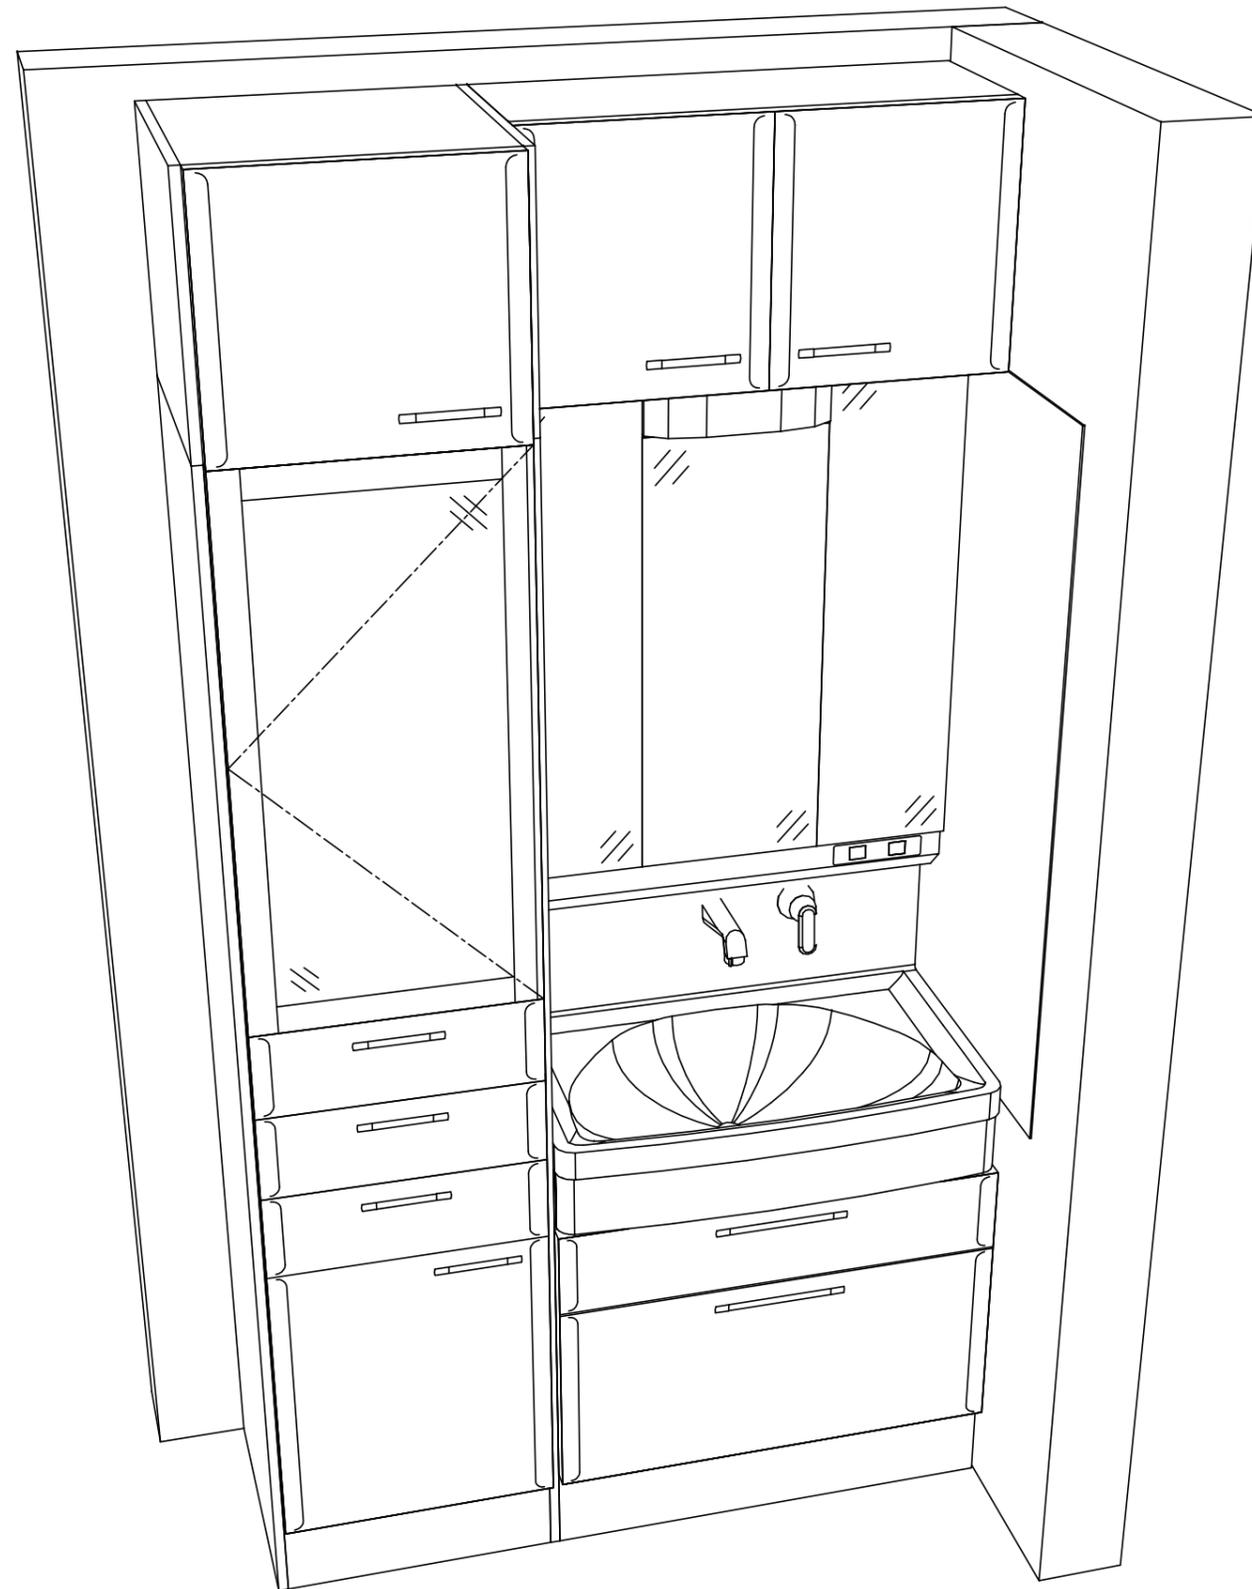

Takara standard
タカラスタンダード株式会社

現場名称： 北海道-旭川SR SU4様邸
現場番号： A6736831
旭川営業所

ホーロー洗面化粧台 □NDINE オンディーヌ
プラン番号： 1203E-2007-0420T
担当営業 :

姿図 2 縮尺： 1 / 30
作成日： 2020年7月29日
担当アドバイザー：

縮尺：A3サイズ等倍

■商品仕様概要

商品仕様	商品シリーズ	ホーロー洗面化粧台 ONDINE オンディーヌ
	タイプ	2段スライドタイプ -
	扉カラー	ウツメイ初仕
	引手種類	-
	天板形状・開口	ホーローボウル型 75cm
	奥行	奥行50cm
	天板高さ	80cm
	洗面パネルカラー(左)	-
	見切り・エッジ材(左)	-
	洗面パネルカラー(右)	ウツメイ初仕
	見切り・エッジ材(右)	樹脂製

■商品仕様書(本体側)


品目	仕様		備考
天板	材質	ホーロー	色 初仕
下台	本体	ホーロー製	色 ホワイト
	底板	ホーロー製	
	扉・引出し	ホーロー製	
	レール・丁香	-	
	部品(オプション)	-	
	排水タイプ	ジャバラ	
	設備仕様(下台)	水栓1	シングルレバー式シャワー水栓 KXS370GE-TCN
水栓2		-	
ミラーキャビネット1	本体	3面鏡(LED仕様)、コートあり	100V
	品名	SIM-075M3AHYEA-2	
	キャビネット材質	樹脂製	色 ホワイト
ミラーキャビネット2	本体	-	
	品名	-	
	キャビネット材質	-	
ミラーキャビネット3	本体	-	
	品名	-	
	キャビネット材質	-	
ミラーパネル	材質	-	
窓下棚	材質	-	
エンドパネル	材質	-	
小型電気温水器	本体	-	

■商品仕様書(周辺収納側)


品目	仕様		備考
トールキャビネット	本体	木製	色 ホワイト
	底板	木製	
	扉・引出し	ホーロー製	
	レール	-	
	丁香	-	
	耐震ラッチ	-	
	部品	棚板	
	ウォールキャビネット	本体	木製
底板		木製	
耐震ラッチ		-	
ルームヒーター	本体(吊戸一体)	-	
	本体(ミラー上設置)	-	
ランドリーウォールキャビネット	本体	-	
	底板	-	
エンドパネル	部品	-	
	材質	ホーロー製	

- 必ずご確認ください。
 - ・天井高さと製品の総高さを十分にご確認ください。
 - ・《 》内寸法は参考寸法です。
- 下地図の見方、表示記号について
 - ・寸法は洗面パネル厚みとクリア寸法を含んでいません。
 - ・SP：洗面パネル


- ミラー・吊戸棚・キャビネット 取付注意事項
 - これらの製品の取付は、必ず商品同梱の専用ネジを使用してください。
 - 固定下地は固定位置を中心に幅100mm以上、厚み12mm以上の十分な強度を持つ合板をお願いします。

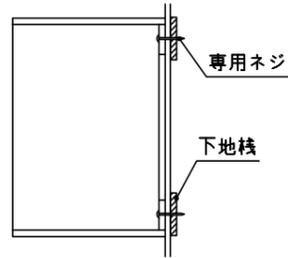


- 必ずお読みください
 - 以下の工事・部材は別途ご用意ください。
 - ・周囲躯体、仕上げ、取付用下地工事
 - ・壁面開口
 - ・給排水配管、電気配線、接続工事
 - 本体の取付以外の関連工事は法的有資格者による工事が必要になります。
 - ・大工工事、電気工事、管工事、建具工事等
 - 洗面パネルを設置する壁面下地は、プラスターボード仕上げをお願いします。

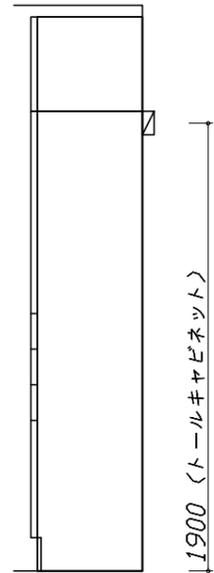

固定下地位置

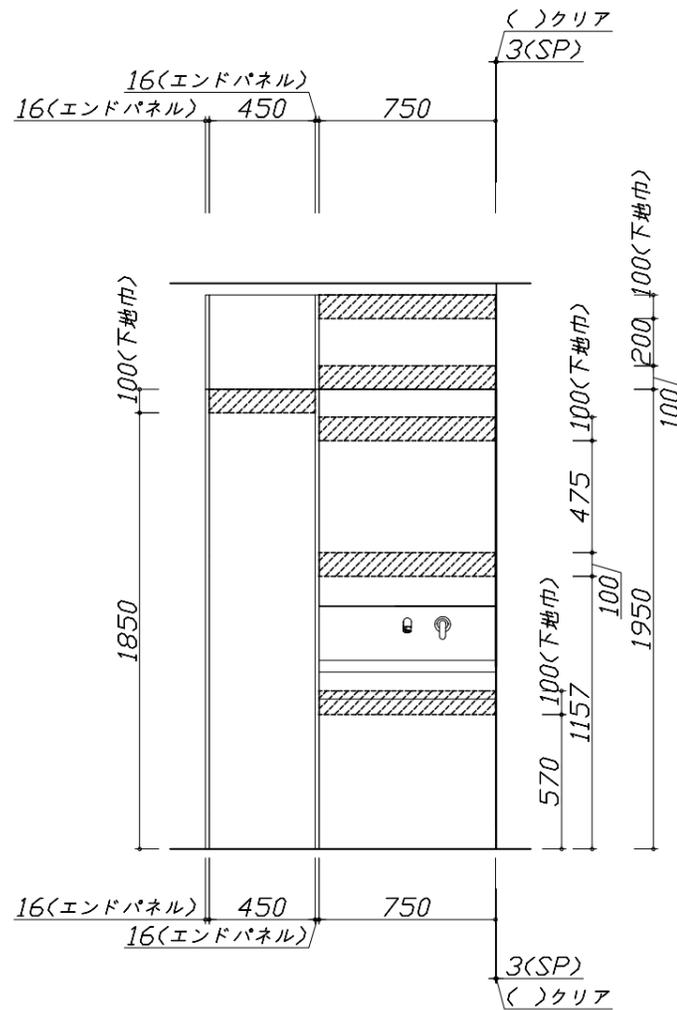

固定下地位置

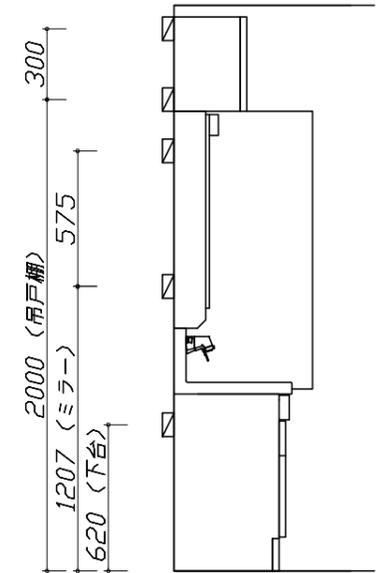


固定下地位置

- 必ずご確認ください。
 - ・天井高さや製品の総高さを十分にご確認ください。
 - ・《 》内寸法は参考寸法です。
- 設備図の見方、表示記号について
 - ・寸法は洗面パネル厚みとクリア寸法を含んでいません。
 - ・SP：洗面パネル
- その他
 - ・壁排水に使用するPトラップは別売り部品になります。

■設備記号

記号	記号の意味	記号	記号の意味
○	給水位置	⊖	コンセント位置
●	給湯位置	⊖ET	アースターミナル付コンセント位置
⊙	排水位置	g	電源取出位置




□ : 点検口

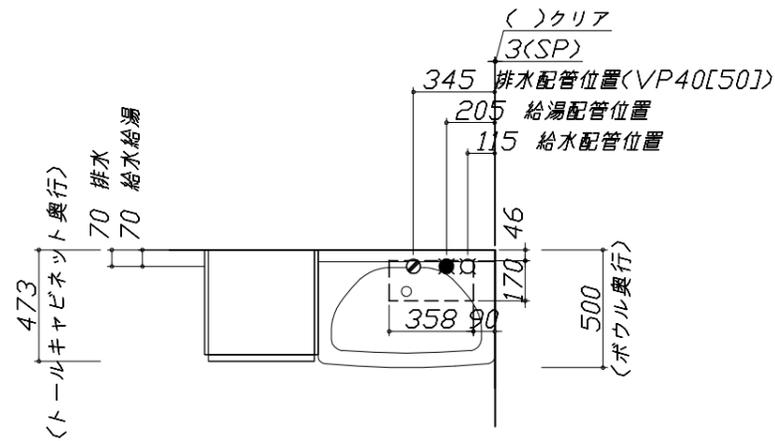

- 必ずお読みください
 - 以下の工事・部材は別途ご用意ください。
 - ・周囲躯体、仕上げ、取付用下地工事
 - ・壁面開口
 - ・給排水配管、電気配線、接続工事
 - 本体の取付以外の関連工事は法的有資格者による工事が必要になります。
 - ・大工工事、電気工事、管工事、建具工事等
 - ミラー用電源コンセントはミラーキャビネットの裏側に設置しないようお願いします。
(トラッキング現象の原因になります。)
 - 直結配線工事をされる屋内配線コードはVVVFケーブルφ1.6または2.0単線が適合します。

■機器類電源詳細

1	ミラー用電源(16)	15A-100V コード必要長さ300mm 長さ1600mm電源コードが付属	g
---	------------	---	---

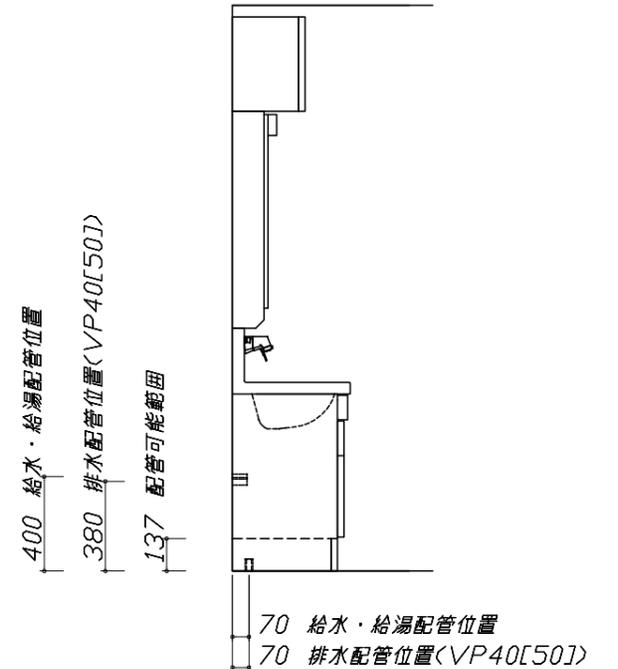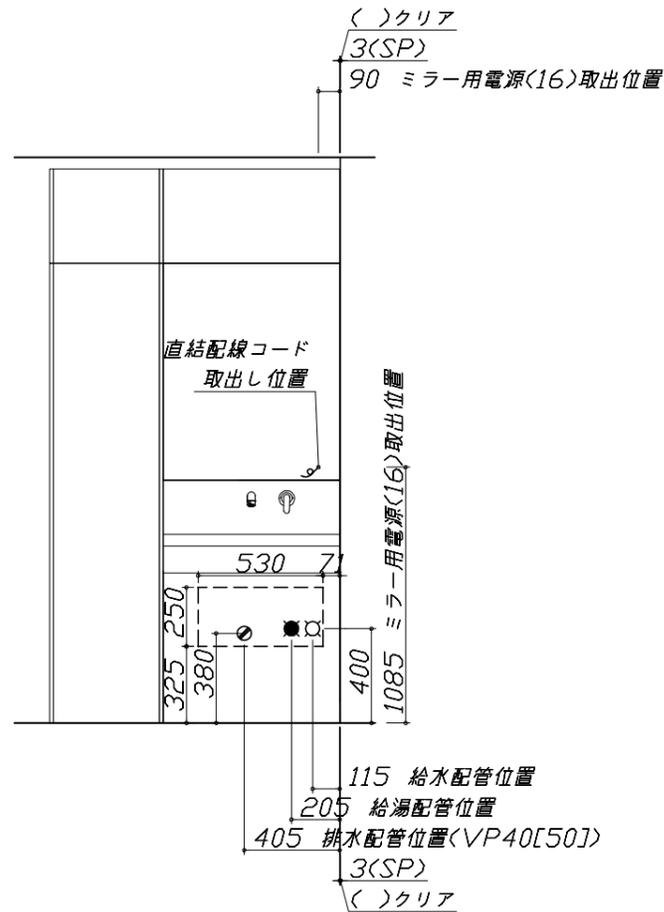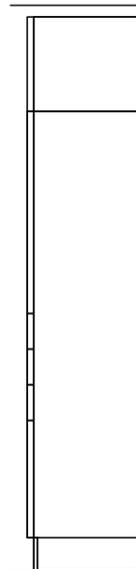

Takara standard
タカラスタンダード株式会社

現場名称： 北海道-旭川SR SU4様邸
現場番号： A6736831
旭川営業所

ホーロー洗面化粧台 ONDINE オンディーヌ
プラン番号： 1203E-2007-0420T
担当営業：


設備図 1 縮尺： 1 / 30
作成日： 2020年7月29日
担当アドバイザー：

縮尺：A3サイズ等倍

< 詳細図 1 >


水栓参考図

<KXS370GE-T* >
<KXS370WE-T* >

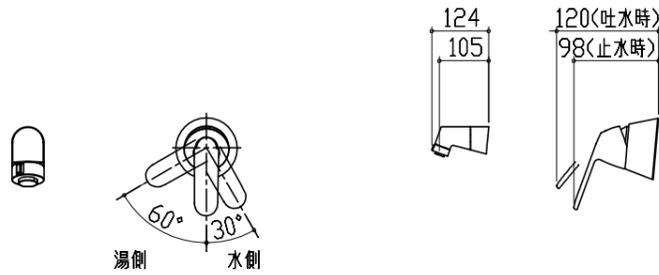

エンド取り合い詳細図

【右側】

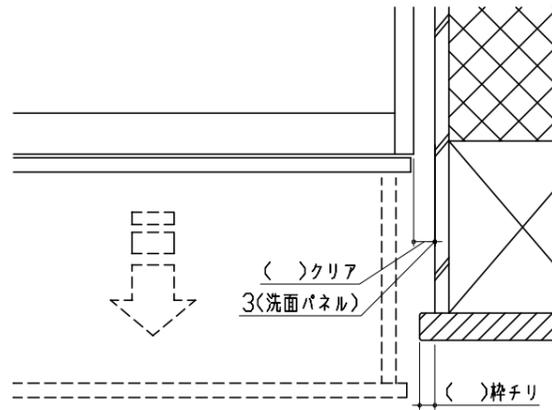


■ 留意事項

引出しを開けたときにドア枠・窓枠・巾木と干渉しないようクリアを確保してください。

ミラーキャビネット 詳細図

<SIM-075M3AH* >

ミラー固定位置：5箇所

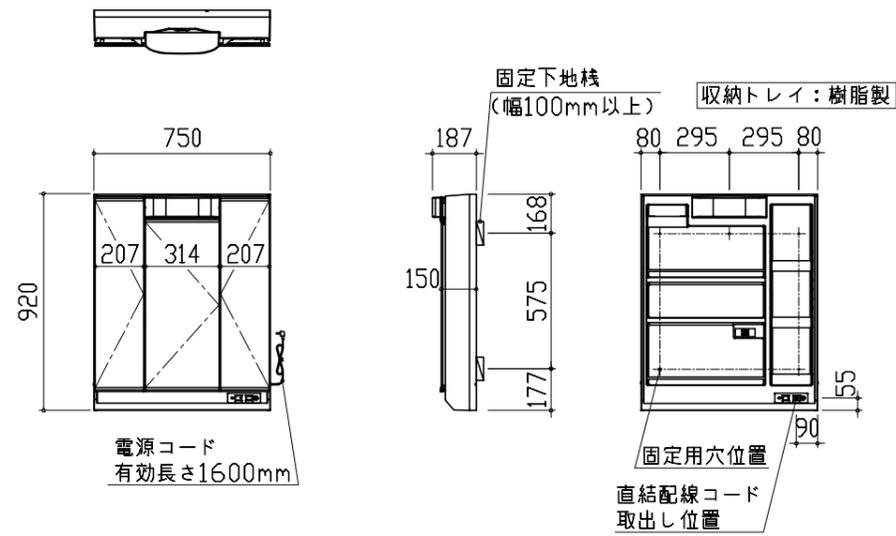

<ミラー固定位置・電源取出し位置図>