

ホーロー洗面化粧台 御見積書

御名前 東京-江戸川SR SU8 様

業者 様

商品名 FAMILE ファミージュ

作成日 2025年4月27日
プラン番号 1443M-2504-0152T
現場番号 C3197402

タカラスタANDARD株式会社
◆江戸川ショールーム
東京都江戸川区一之江7丁目65番地31号

TEL 03-3674-5450 / FAX 03-3674-5449

◆東京東営業所

TEL 03-5990-5230 / FAX 03-5908-1282

商品御見積金額 **¥336,700 (税込 ¥370,370)**

()内の価格は税込価格<税率10%>を表示しています。

《参考》別途商品組付費 **¥81,000 (税込 ¥89,100)**

- ※ 商品御見積金額には商品組付費は含まれておりません。
- ※ 商品組付費には配送・搬入・商品組付等の費用を含んでいます。
- ※ 商品組付費は現場の状況により変動する事があります。
又、給水・給湯・ガス・ダクト・電気等の接続工事は含まれておりません。

◆ 御見積仕様 ★ 御見積のカラー表示は参考です。最終発注時には必ず御確認下さい。

《洗面化粧台》

洗面本体サイズ	75cm
ぴったり対応	-
カウンター高さ	85cm
扉カラー	マットベージュ
カウンター	人造大理石(ハッセルホウル + メラミンカウンター)
カラー	ホウル:ホワイト+カウンターカラー:スモーキーエルク
ミラー	丸型ミラー フローティングラック(スモーキーエルク)
水栓	センサーシングルレバー式シャワー水栓
カラー	クロムメッキタイプ
ガス種	13A
周波数	50Hz

◆ 御確認事項

担当営業	担当アドバイザー	プラン作成者

◆ 備考

--	--

御名前 東京-江戸川SR SU8

様

現場番号	C3197402	プラン番号	1443M-2504-0152T	作成日	2025/4/27
------	----------	-------	------------------	-----	-----------

御見積明細 洗面化粧台

★ 御見積のカラー表示は参考です。最終発注時には必ず御確認下さい。

NO	商品名	仕様	品番	数量	単価	金額
1	洗面下台	スライド(2段)タイプ・ソフトクローズ	S-YGXX075TCA(YMTHUX-1	1	99,000	99,000
2	カウンター	メラミン	C-YAYX075-CX(Yチ-1	1	22,000	22,000
3	ボウル		C-YXMQ060-CX(Yア-1	1	51,000	51,000
4	水栓	エコタイプセンサーシングルレバー式シャワー水栓、クロムメッキ	EK370E-TN	1	87,000	87,000
5	丸型ミラー	1面鏡、コートなし	ミラーWB580	1	29,000	29,000
6	ミラーパネル	ミルクモザイク	SCW-075AN(IMI)-1	1	9,400	9,400
7	フローティングラック		S-LRK075(チ-1	1	20,000	20,000
8	ホーロー洗面パネル	カンタン取付タイプ・ミルクモザイク	PSP-YMS A (IMI)-2	1	13,700	13,700
9	エッジセット		SPエッジセットJ (PI)-2	1	1,500	1,500
10	施工キット	1面鏡・ミラーパネル・洗面パネル用	SCUセコウキット	2	1,600	3,200
11	直管トラップ	カウンター高さ85cm用	SチョッカントラップAL(Y)	1	900	900
洗面化粧台合計				12		¥336,700

商品総合計	12	¥336,700
-------	----	----------

※ 御見積明細の価格には消費税は含まれておりません。別途消費税が必要となります。

《参考》別途 商品組付費






洗面化粧台商品組付費

¥81,000 (税込 ¥89,100)

※ 商品組付費は現場の状況により変動する事があります。又、給水・給湯・ガス・ダクト・電気等の接続工事は含まれておりません。

()内の価格は税込価格<税率10%>を表示しています。

■必ずご確認ください。
 ・天井高さと製品の総高さを十分にご確認ください。
 ・《 》内寸法は参考寸法です。
 ■表示記号について
 ・SP：洗面パネル

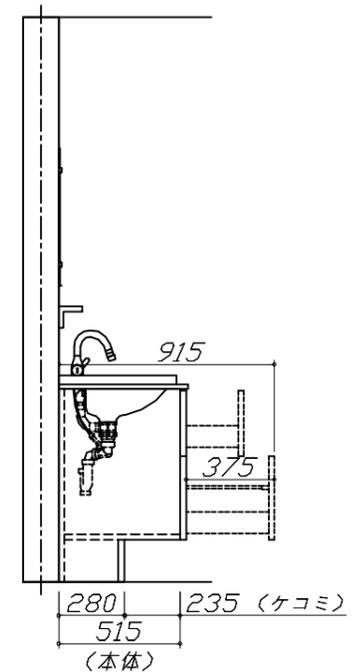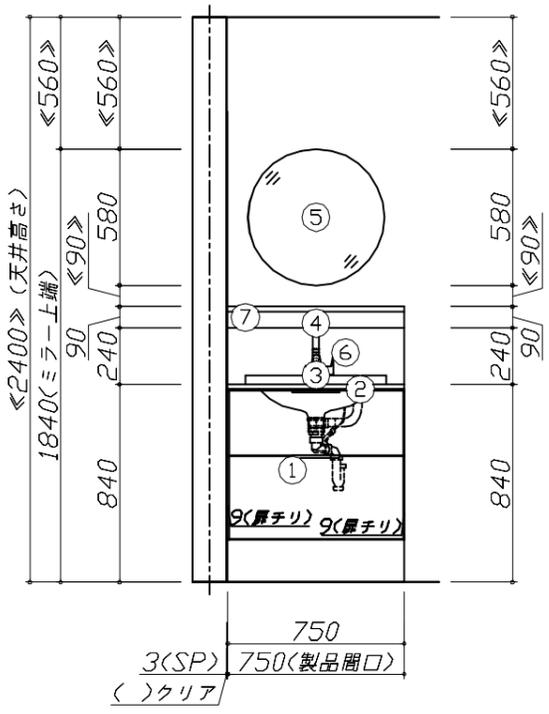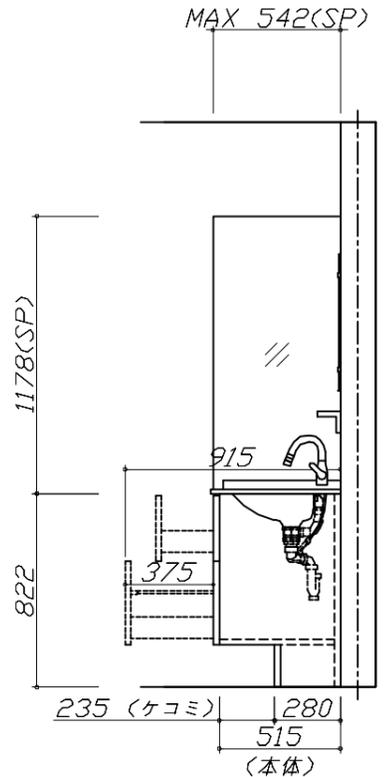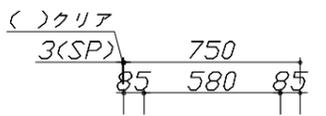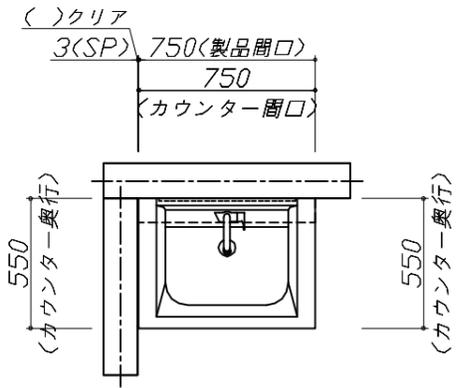


Takara standard
 タカラスタンダード株式会社

現場名称： 東京-江戸川SR SU8様邸
 現場番号： C3197402
 江戸川ショールーム

ホーロー洗面化粧台 FAMILIE ファミュー
 プラン番号： 1443M-2504-0152T
 担当営業：

姿図 1 縮尺： 1 / 30
 作成日： 2025年4月27日
 担当アドバイザー：

縮尺：A3サイズ等倍

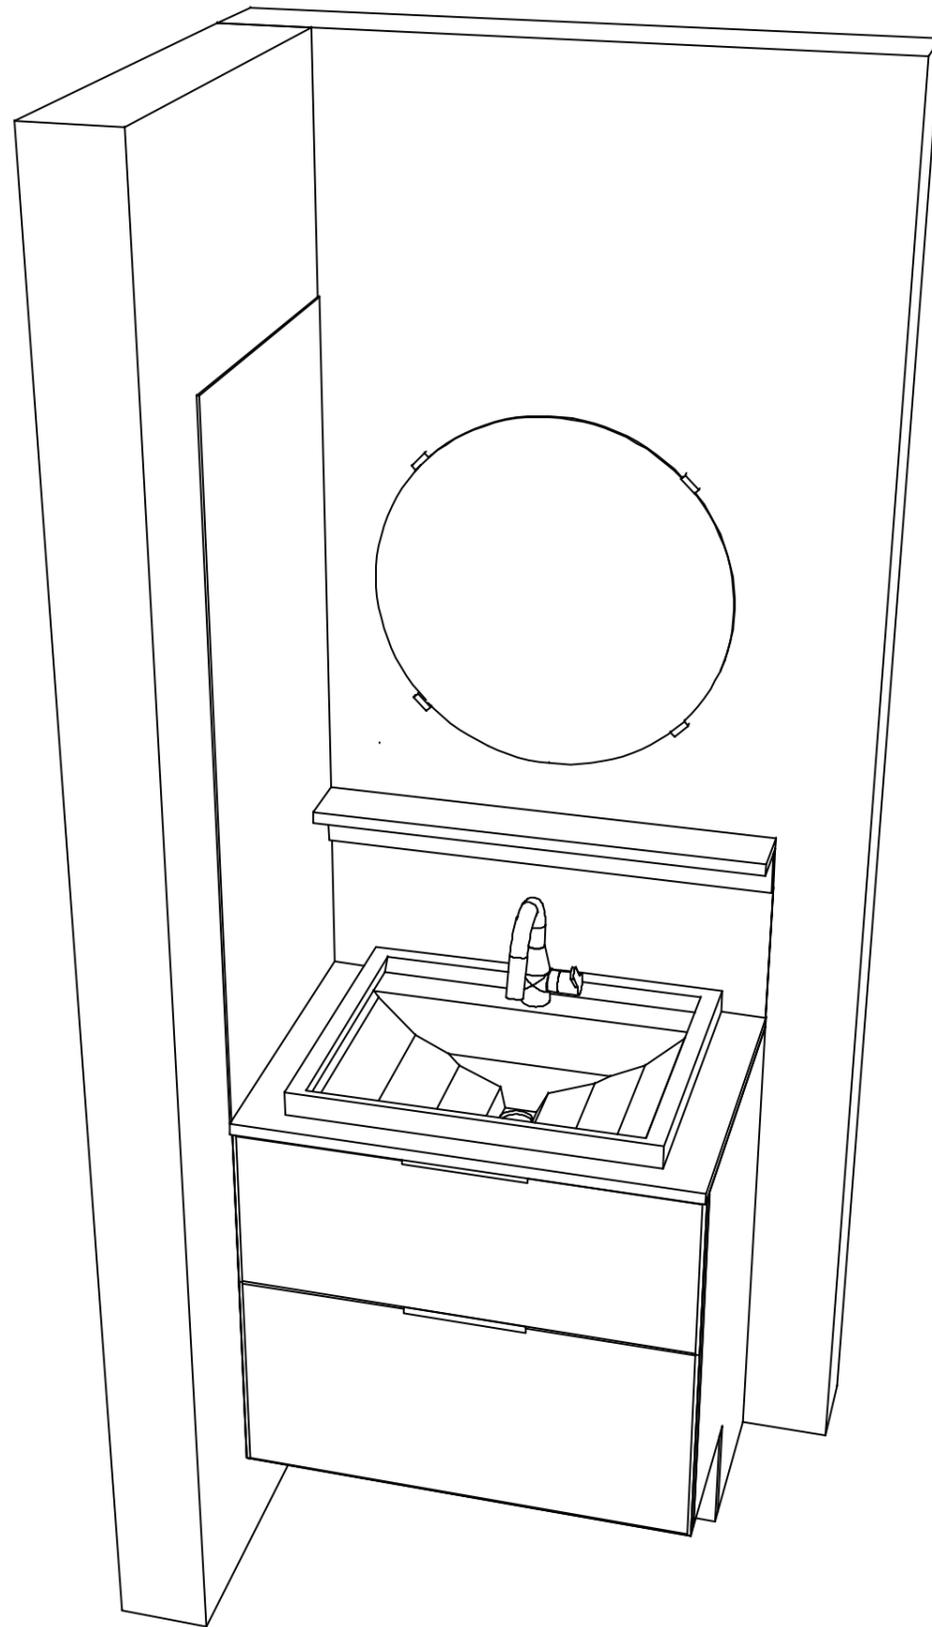

Takara standard
タカラスタンダード株式会社

現場名称： 東京-江戸川SR SU8様邸

現場番号： C3197402

江戸川ショールーム

ホーロー洗面化粧台 FAMILIE ファミュー

プラン番号： 1443M-2504-0152T

担当営業 :

姿図 2

縮尺： 1 / 30

作成日： 2025年4月27日

担当アドバイザー：

縮尺：A3サイズ等倍

■商品仕様概要

商品仕様	商品シリーズ	ホーロー洗面化粧台 FAMILIE ファミージュ		
	タイプ	2段スライドタイプ(ソフトクローズ)		
	扉カラー	ホワイト		
	引手種類	-		
	天板形状・開口	ベッセルボウル(タイプ)	容量	6.5L
		75cm		
	奥行	奥行55cm		
	天板高さ	85cm		
	洗面パネルカラー(左)	ミラータイプ		
	見切り・エッジ材(左)	樹脂製		
洗面パネルカラー(右)	-			
見切り・エッジ材(右)	-			

■商品仕様書(本体側)

品目	仕様			備考
天板	材質	高圧メラミン化粧板	色	ホワイト
下台	本体	ホーロー製	色	ホワイト
	底板	ホーロー製		
	扉・引出し	ホーロー製		
	レール・丁番	ソフトクローズレール		
	部品(オプション)	-		
	排水タイプ	床排水直管		
	設備仕様(下台)	水栓1	センシングバルブ式シャワー水栓 EK370E-TN	色
水栓2		-		
ミラーキャビネット1	本体	1面鏡、コートなし		
	品名	ミラ-WB580		
	キャビネット材質	-	色	ホワイト
ミラーキャビネット2	本体	-		
	品名	-		
	キャビネット材質	-		
ミラーキャビネット3	本体	-		
	品名	-		
	キャビネット材質	-		
ミラーパネル	材質	ホーロー製		
窓下柵	材質	-		
エンドパネル	材質	-		
小型電気温水器	本体	-		
フローティングラック	材質	高圧メラミン化粧板		

■商品仕様書(周辺収納側)

品目	仕様		備考
ツールユニット	本体	-	
	底板	-	
	扉・引出し	-	
	レール	-	
	丁番	-	
	耐震ラッチ	-	
	部品	-	
ウォールキャビネット	本体	-	
	底板	-	
	耐震ラッチ	-	
部品	-		
ルームヒーター	本体(ミラー上設置)	-	
ランドリーウォールキャビネット	本体	-	
	底板	-	
	部品	-	
エンドパネル	材質	-	

基本工事区分について

本説明書は、洗面化粧台の本体組立・設置と関連工事（建設工事）である 大工工事、電気工事、管工事（給排水）などと区別して説明しています。
 建設工事は関連する法令・規定に従って法的有資格者による工事が必要になります。
 流通業者様からの発注で下請けとして本体の「取付・設置」を行う場合は、建設工事部分と洗面化粧台本体「取付・設置」を区別して行ってください。
 設置前工事、設置後工事の一部でも含む場合は、建設工事となります。



■洗面化粧台 工事区分

参考：キッチン・バス工業会『工事区分ガイドライン』


工事区分	部位 (図)	業種区分	作業名称(区分)	建設工事			建設工事外	作業内容
				大工 工事	管 工事	電気 工事	洗面 化粧 台取 付	
設置前工事	1	大工	建築壁の下地工事	○				化粧キャビネット・ウォールキャビネット取付のための壁下地処理工事
	2		建築壁の造作・壁仕上げ工事	○				壁造作(ボード貼り工事)及び壁仕上げ(クロス・廻り縁・幅木)工事
	3	電気	電気配線事前工事			○		電源・コンセント等の事前配線工事
	4	管	給水・給湯配管の立上げ工事		○			給水・給湯配管立上げ工事
	5		排水配管の立上げ工事		○			排水配管立上げ工事
洗面化粧台 本体取付・設置		建設工事 外区分	洗面化粧台の取付				<input type="checkbox"/>	洗面化粧台(フロアユニット、カウンター、洗面器等)を取付ける作業
			化粧キャビネット(ミラー等)の取付【注記 1】				<input type="checkbox"/>	化粧キャビネット(ミラー等)を取付ける作業
			ウォールキャビネットの取付				<input type="checkbox"/>	ウォールキャビネットを取付ける作業
			トールユニット等の取付				<input type="checkbox"/>	トールユニット等を取付ける作業
			排水部品の組立 【注記 2】				<input type="checkbox"/>	排水部品の組立
			水栓類の組立・取付 【注記 1】				<input type="checkbox"/>	水栓類の組立、カウンターへ取付ける作業
			製品間のシリコン充填 【注記 3】				<input type="checkbox"/>	製品間の隙間を仕上げる処理作業
	試運転・完成検査 【注記 4】				<input type="checkbox"/>	完成後の試運転、性能確認検査		
設置後工事	3	電気	化粧キャビネット(ミラー等)の電気工事				○	化粧キャビネット(ミラー等)の電源用ターミナルに直結する工事
	4		給水・給湯配管と水栓の接続工事		○			給水・給湯の一次側と水栓の接続、検査
	5	管	建築側排水配管への接続工事		○			排水部品と建築側排水配管の接続、検査

- ※【注記 1】 原則、現場支給製品は支給側で取付実施とする
- ※【注記 2】 給排水配管の仕様や状況により、排水部品の組立作業範囲を打合せにて決定する
- ※【注記 3】 当社製品間のみ実施する機会が多い。但し、現場により打合せにて作業範囲を決定する機会がある
- ※【注記 4】 製品の完成検査、試運転は、工事完成後に行う機会が多い。但し、原則、商品取付完了時に検査、試運転が可能な範囲のみ洗面化粧台設置者が実施する




- 必ずご確認ください。
 - ・天井高さと製品の総高さを十分にご確認ください。
 - ・◀ ▶内寸法は参考寸法です。
- 下地図の見方、表示記号について
 - ・寸法は洗面パネル厚みとクリア寸法を含んでいません。
 - ・SP：洗面パネル


- ミラー・吊戸棚・カウンター・キャビネット取付注意事項
 - これらの製品の取付は、必ず商品同梱の専用ネジや指定のブラケットを使用してください。
 - 固定下地は固定位置を中心に幅100mm以上、厚み12mm以上の十分な強度を持つ合板をお願いします。

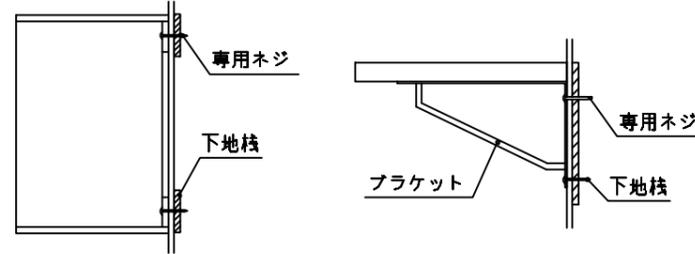


- 必ずお読みください
 - 1)以下の工事・部材は別途ご用意ください。
 - ・周囲躯体、仕上げ、取付用下地工事
 - ・壁面開口
 - ・給排水配管、電気配線、接続工事
 - 2)本体の取付以外の関連工事は法的有資格者による工事が必要になります。
 - ・大工工事、電気工事、管工事、建具工事等
 - 3)洗面パネルを設置する壁面下地は
 プラスターボード仕上げをお願いします。
 - 4)床、壁面がコンクリート・タイルの場合は固定用ネジ径に適合した市販のプラグを使用してください。

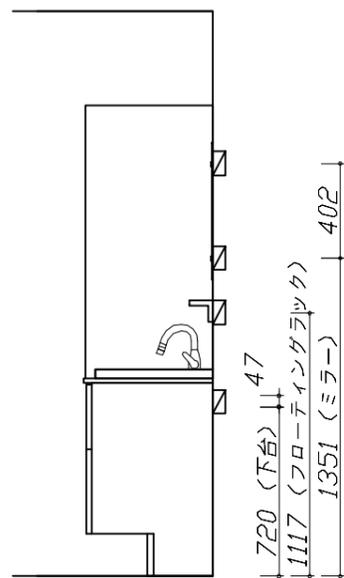

固定下地位置

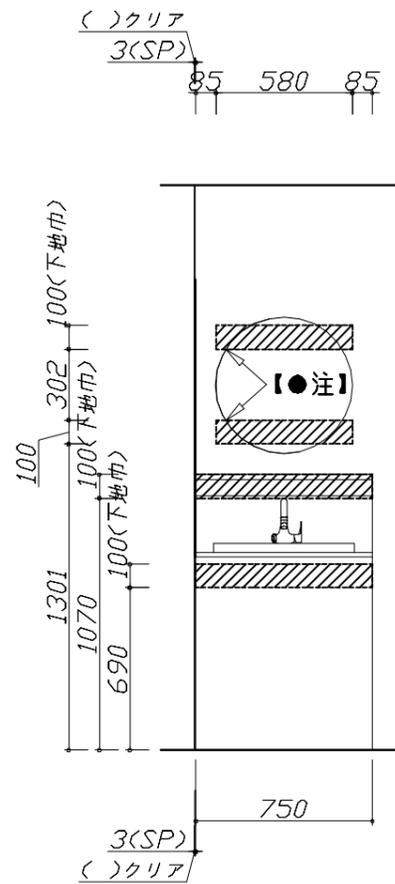

固定下地位置

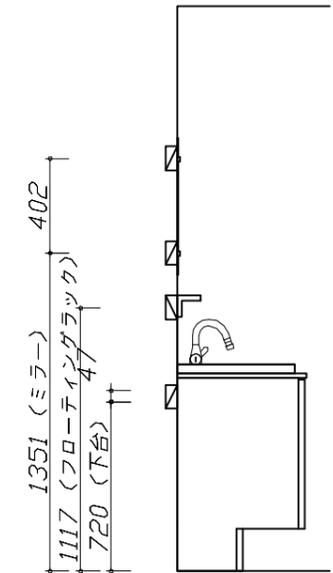

固定下地位置

Takara standard
 タカラスタンダード株式会社

現場名称： 東京-江戸川SR SU8様邸
 現場番号： C3197402
 江戸川ショールーム

ホーロー洗面化粧台 FAMILIE ファミーユ
 プラン番号： 1443M-2504-0152T
 担当営業：


下地図 1 縮尺： 1 / 30
 作成日： 2025年4月27日
 担当アドバイザー：

- 必ずご確認ください。
 - ・天井高さとの製品の総高さを十分にご確認ください。
 - ・《 》内寸法は参考寸法です。
- 設備図の見方、表示記号について
 - ・寸法は洗面パネル厚みとクリア寸法を含んでいません。
 - ・SP：洗面パネル
- その他
 - ・床排水直管用部品『S直管トラップ』を見積りしています。排水仕様をご確認ください。
 - ・センサー水栓用のコンセントは配管を避けた位置に設置してください。

■設備記号

記号	記号の意味	記号	記号の意味
○	給水位置	⊖	コンセント位置
●	給湯位置	⊖ET	7-スターミナル付コンセント位置
⊙	排水位置	⊘	電源取出位置




〔 〕：点検口

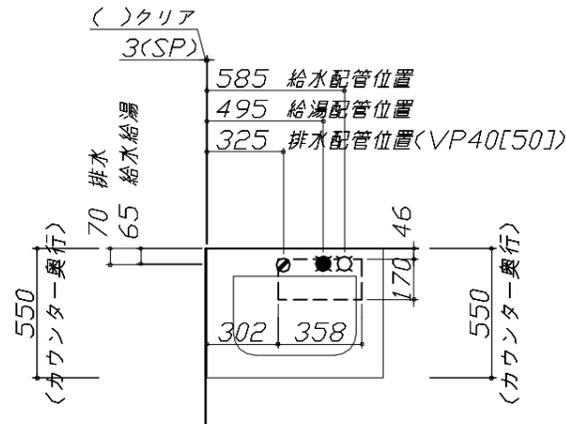

- 必ずお読みください
 - 以下の工事・部材は別途ご用意ください。
 - ・周囲躯体、仕上げ、取付用下地工事
 - ・壁面開口
 - ・給排水配管、電気配線、接続工事
 - 本体の取付以外の関連工事は法的有資格者による工事が必要になります。
 - ・大工工事、電気工事、管工事、建具工事等
 - ミラー用電源コンセントはミラーキャビネットの裏側に設置しないようお願いします。
(トラッキング現象の原因になります。)
 - 直結配線工事をされる屋内配線コードはVVVFケーブルφ1.6または2.0単線が適合します。

■機器類電源詳細

1	センサー水栓用電源	15A-100V コード必要長さ300mm 露出型コンセント(1口)を現地手配	d
---	-----------	--	---

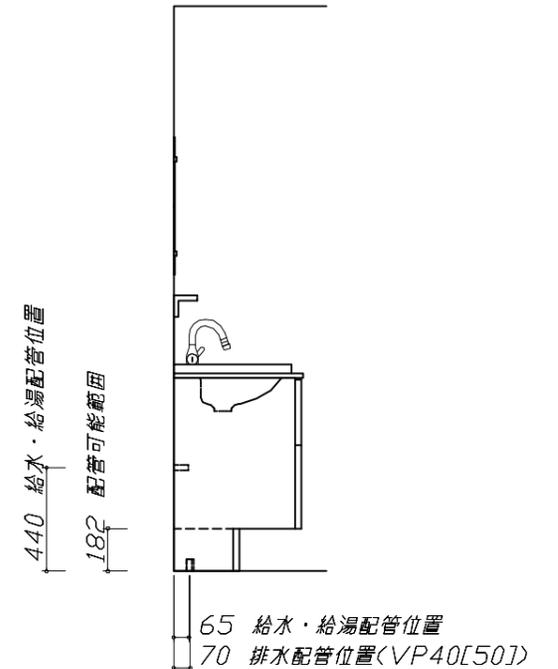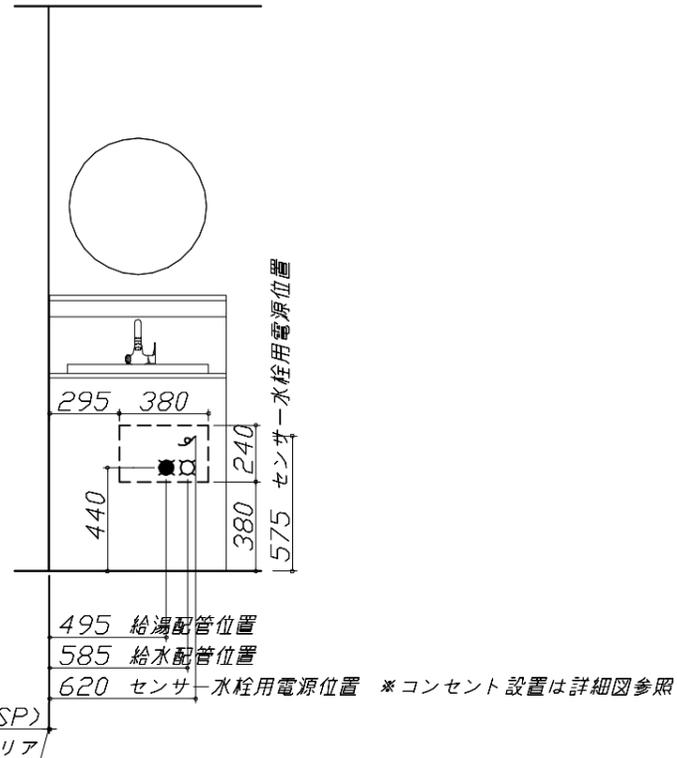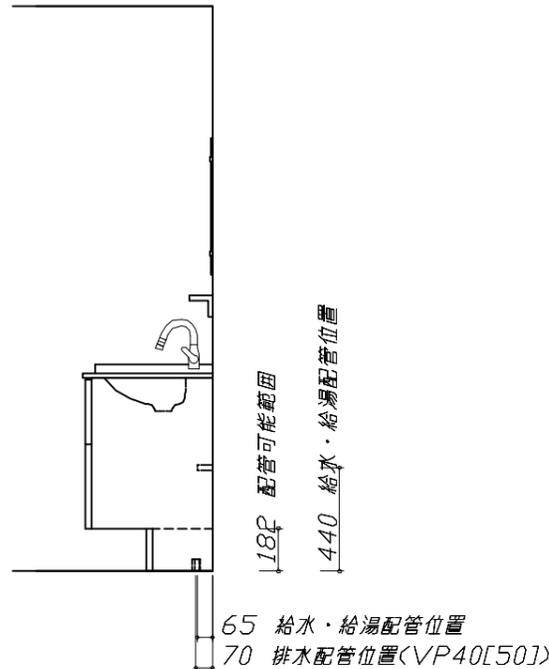

Takara standard
タカラスタンダード株式会社

現場名称：東京-江戸川SR SU8様邸
現場番号：C3197402
江戸川ショールーム

ホーロー洗面化粧台 FAMILIE ファミュー
プラン番号：1443M-2504-0152T
担当営業：

設備図 1 縮尺：1 / 30
作成日：2025年4月27日
担当アドバイザー：

水栓参考図

<EK370E-T*N>

シャワー 142 整流 142

ホース長さ L=1430

ミラー 詳細図

<ミラーWB580>

ミラーフック固定位置：4箇所

ミラーフック金具<上>
ミラーフック金具<下>

固定下地棧
(幅100mm以上)

固定用穴位置

<ミラーフック固定位置図>

センサー水栓 電気配線例図

キャビネット内の背板点検口蓋に
15A-100Vコンセントを設けてください。

電気工事

表示ランプ 160 52
電源ボックス
210 70
530 750
C.L
コンセント位置
(15A-100V露出)

消費電力：2W

■ 留意事項

- ・コンセントは、給・排水配管部を避けて設置してください。
- ・ACアダプターは、コンセントに根元まで確実に差し込んでください。
- ・ACアダプターを差し込んだ時に、表示ランプが3回点滅することを確認してください。
- ・ACアダプターのケーブルを伝ってコンセントに水がかからないよう、コンセント付近で必ず床に触れるようにしてください。
- ・コード類とブレードホース・シャワーホース等が接触したり絡んだりしないようにしてください。ショート・感電の原因となります。

床排水直管用部品参考図

管工事

640
51 70
32

フローティングラック 詳細図

<S-LRK075~77(*-1)>

固定金具壁面取付位置：4箇所

固定下地棧
(幅100mm以上)

固定金具壁面取付位置

品名	a	b
S-LRK075	750	502
S-LRK076	760	512
S-LRK077	770	522

エンド取り合い詳細図

【左側】

9(扉チリ)
()クリア
3(洗面パネル)
()扉チリ

■ 留意事項

引出しを開けたときにドア枠・窓枠・巾木と干渉しないようクリアを確保してください。