

ホーロー洗面化粧台 御見積書

御名前 浜松SR SU3 様

業者 様

商品名 ONDINE オンディーヌ

作成日 2025年8月29日
プラン番号 2303E-2508-0018T
現場番号 C3346012

タカラスタンダード株式会社
◆浜松営業所
静岡県浜松市中央区和田町773番地1
TEL 053-401-5680 / FAX 053-462-5684

◆浜松ショールーム
TEL 053-401-5681 / FAX 053-462-5685

商品
御見積金額 **¥175,600 (税込 ¥193,160)**

()内の価格は税込価格<税率10%>を表示しています。

《参考》別途 商品組付費 **¥63,000 (税込 ¥69,300)**
《参考》別途 現場配送費 **¥0 (税込 ¥0)**

- ※ 商品御見積金額には商品組付費は含まれておりません。
- ※ 商品組付費には搬入・商品組付等の費用を含んでいます。
- ※ 商品組付費は現場の状況により変動する事があります。
又、給水・給湯・ガス・ダクト・電気等の接続工事は含まれておりません。

◆ 御見積仕様

《洗面化粧台》

洗面本体サイズ 75cm

ボウル面高さ 80cm

扉カラー ページ

ボウル ハイバックタイプ

カラー ホワイト

ミラー 3面鏡

水栓 シングルレバー式シャワー水栓

カラー クロムメッキタイプ

ガス種 未定

周波数 60Hz

◆ 御確認事項

- ☆商品の仕様価格等につきましては予告なく変更する事がありますので、ご購入の際には弊社へお問い合わせ、またはカタログにてよく御確認下さいませようお願い致します。
- ☆工事費には給排水・給湯・ガス・ダクト・電気等の接続工事は含まれておりません。

担当営業	担当アドバイザー	プラン作成者
		浜松SR

◆ 備考

御名前 浜松SR SU3

様

現場番号	C3346012	プラン番号	2303E-2508-0018T	作成日	2025/8/29
------	----------	-------	------------------	-----	-----------

御見積明細 洗面化粧台

NO	商品名	仕様	品番	数量	単価	金額
1	洗面下台	2段スライドタイプ	S-UEK2075HXA(UST LA-1	1	94,000	94,000
2	水栓	シングルバー式シャワー水栓、クロムメッキ	KXS37G-T	1	23,000	23,000
3	ミラー	3面鏡(LED仕様)、コートあり	SIM-075M3AHYEA-2	1	34,700	34,700
4	ホーロー洗面パネル	カンタン取付タイプ・ストーンホワイト	PSP-Y S A (DW)-2	1	10,000	10,000
5	施工キット		SCUセコウキット	1	1,600	1,600
6	間仕切り名人	Hタイプ	MGマジキリJ HC 1(N)	2	3,400	6,800
7	どこでもラック(スクエアタイプ)	歯ブラシ立て、ホワイト	MGSU ハブラシタテ (W	1	2,500	2,500
8	どこでもラック(スクエアタイプ)	スイングタオルハンガー、ホワイト	MGSK スイングタオルハンガー (W	1	3,000	3,000
洗面化粧台合計				9		¥175,600
商品総合計				9		¥175,600

※ 御見積明細の価格には消費税は含まれておりません。別途消費税が必要となります。

《参考》別途 商品組付費

洗面化粧台商品組付費

¥63,000 (税込 ¥69,300)





《参考》別途 現場配送費

¥0 (税込 ¥0)

※ 商品組付費は現場の状況により変動する事があります。又、給水・給湯・ガス・ダクト・電気等の接続工事は含まれておりません。

()内の価格は税込価格<税率10%>を表示しています。

- 必ずご確認ください。
 - ・天井高さと製品の総高さを十分にご確認ください。
 - ・《 》内寸法は参考寸法です。
- 表示記号について
 - ・SP：洗面パネル

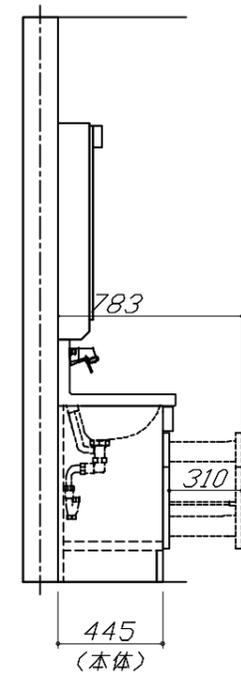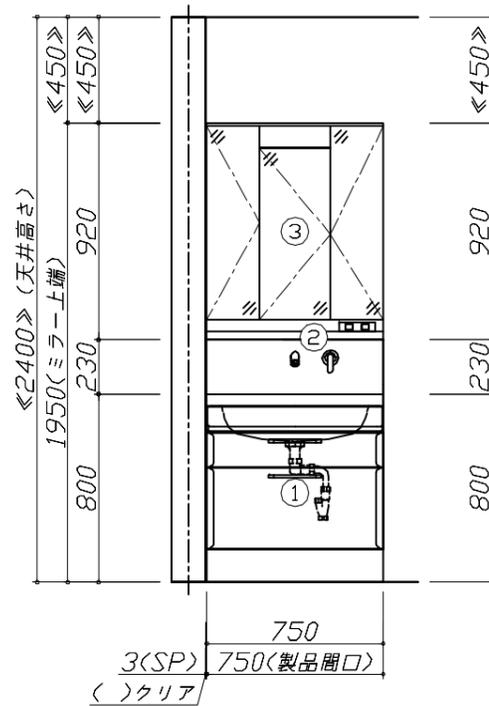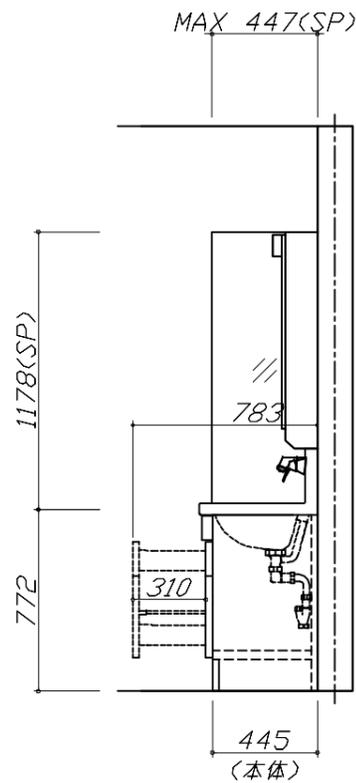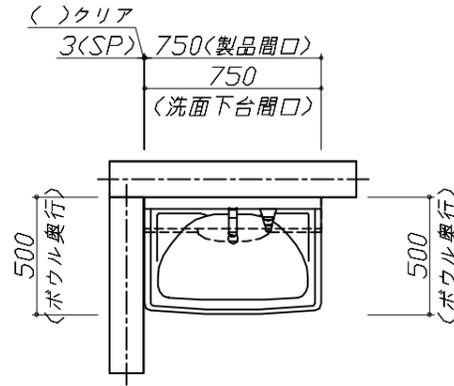

Takara standard
タカラスタンダード株式会社

現場名称： 浜松SR SU3様邸
現場番号： C3346012
浜松営業所

ホーロー洗面化粧台 □NDINE オンディーヌ
プラン番号： 2303E-2508-0018T
担当営業：

姿図 1 縮尺： 1 / 30
作成日： 2025年8月29日
担当アドバイザー：



Takara standard
 タカラスタンダード株式会社

現場名称： 浜松SR SU3様邸

現場番号： C3346012

浜松営業所

ホーロー洗面化粧台 □NDINE オンディーヌ

プラン番号： 2303E-2508-0018T

担当営業 :

姿図 2

縮尺： 1 / 30

作成日： 2025年8月29日

担当アドバイザー：

縮尺：A3サイズ等倍