

ホーロー洗面化粧台 御見積書

御名前 神戸-姫路 新SU2 様

業者 様

商品名 FAMILIE ファミュー

作成日 2025年10月6日
プラン番号 5505C-2509-0203T
現場番号 C6092259

タカラスタANDARD株式会社
◆姫路営業所
兵庫県姫路市飾磨区中野田1丁目66番
TEL 079-262-6915 / FAX 079-234-4721

◆姫路ショールーム
TEL 079-262-6860 / FAX 079-234-4660

商品
御見積金額 **¥224,100** (税込 ¥246,510)

()内の価格は税込価格<税率10%>を表示しています。

《参考》別途 商品組付費 別途
《参考》別途 現場配送費 ¥0 (税込 ¥0)

※ 商品御見積金額には商品組付費は含まれておりません。
※ 商品組付費には搬入・商品組付等の費用を含んでいます。
※ 商品組付費は現場の状況により変動する事があります。
又、給水・給湯・ガス・ダクト・電気等の接続工事は含まれておりません。

◆ 御見積仕様

《洗面化粧台》	
洗面本体サイズ	75cm
ぴったり対応	-
カウンター高さ	85cm
扉カラー	ホワイトアッシュ
カウンター	人造大理石(ハイバックカウンター)
カラー	クリスタルホワイト
ミラー	3面鏡
水栓	シングルレバー式シャワー水栓
カラー	クロムメッキタイプ
ガス種	未定
周波数	60Hz

◆ 御確認事項

☆取付費別途の見積りです。

担当営業	担当アドバイザー	プラン作成者
		田中(麻)

◆ 備考

No.*

御名前 神戸-姫路 新SU2

様

現場番号	C6092259	プラン番号	5505C-2509-0203T	作成日	2025/10/6
------	----------	-------	------------------	-----	-----------

御見積明細 洗面化粧台

NO	商品名	仕様	品番	数量	単価	金額
1	洗面下台	スライド(2段)タイプ・ソフトクローズ	S-YGRt075TCA(YZWWUL-1	1	131,300	131,300
2	水栓	エコタイプシングルレバー式シャワー水栓、クロムメッキ	FSL140KTK	1	24,000	24,000
3	ミラー	3面鏡(ワイドLED)	SAM-075M3AHYEA-1	1	46,500	46,500
4	ホーロー洗面パネル	カンタン取付タイプ・ホワイト	PSP-YMS A (SW)-2	1	9,200	9,200
5	施工キット	1面鏡・ミラーパネル・洗面パネル用	SCUセコウキット	1	1,600	1,600
6	どこでもラック(スクエアタイプ)	タオルハンガーS、ホワイト	MGSK タオルハンガーS (W	1	1,100	1,100
7	間仕切り名人	Hタイプ	MGマジキリJ HS 1	2	3,400	6,800
8	間仕切り名人	Sタイプ	MGマジキリJSA1	2	1,800	3,600
洗面化粧台合計				10		¥224,100

商品総合計	10	¥224,100
-------	----	----------

※ 御見積明細の価格には消費税は含まれておりません。別途消費税が必要となります。

《参考》別途 商品組付費

洗面化粧台商品組付費


別途

《参考》別途 現場配送費

¥0 (税込 ¥0)

※ 商品組付費は現場の状況により変動する事があります。又、給水・給湯・ガス・ダクト・電気等の接続工事は含まれておりません。

()内の価格は税込価格<税率10%>を表示しています。

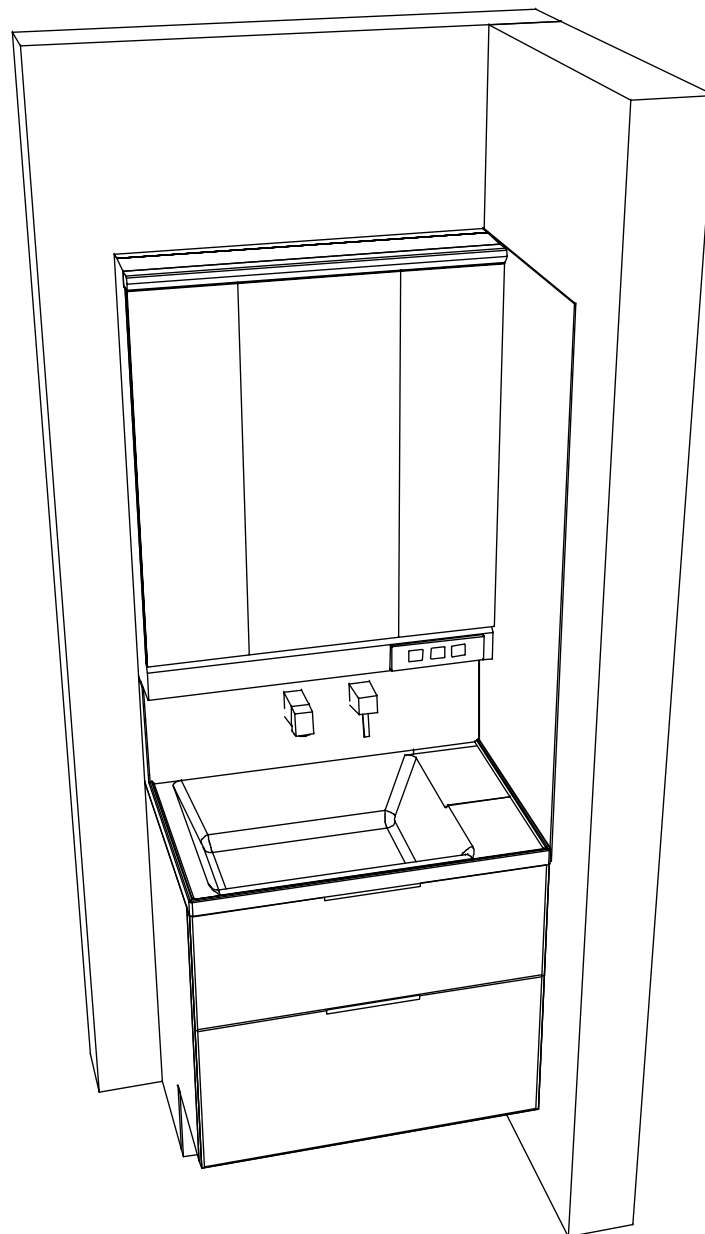

Takara standard
タカスタンダード株式会社

現場名称：神戸-姫路 新SU2様邸
現場番号：C6092259
姫路営業所

ホーロー洗面化粧台 F A M I L E ファミュー
プラン番号：5505C-2509-0203T
担当営業：

姿図 2
作成日：2025年10月6日
担当アドバイザー：

縮尺：1 / 30

縮尺：A3サイズ等倍

■商品仕様概要

商品仕様	商品シリーズ	ホーロー洗面化粧台 FAMILIE ファミージュ
	タイプ	2段スライドタイプ(ソフトクローズ)
	扉カラー	ホワイト
	引手仕様	—
	天板形状・開口	ハイバック 75cm
	奥行	奥行55cm
	天板高さ	85cm
	洗面パネルカラー(左)	—
	見切り・エッジ材(左)	—
	洗面パネルカラー(右)	ホワイト
	見切り・エッジ材(右)	樹脂製

■商品仕様書（本体側）



品目	仕様			備考
天板	材質	アクリル人造大理石	色 ホワイト	
下台	本体	ホーロー製	色 ホワイト	
	底板	ホーロー製		
	扉・引出し	ホーロー製		
	レール・丁香	ソフトクローズレール		
	部品(オプション)	—		
	排水タイプ	ジャバラ		
設備仕様（下台）	水栓1	シングルレバー式シャワー水栓 FSL140KTK	色 ホワイト	
	水栓2	—		
		—		
ミラーキャビネット1	本体	3面鏡(94W・LED)		100V
	品名	SAM-075M3AHYE-A-1		
	キャビネット材質	樹脂製	色 ホワイト	
ミラーキャビネット2	本体	—		
	品名	—		
	キャビネット材質	—		
ミラーキャビネット3	本体	—		
	品名	—		
	キャビネット材質	—		
ミラーパネル	材質	—		
窓下棚	材質	—		
エンドパネル	材質	—		
小型電気温水器	本体	—		
フローティングラック	材質	—		

■商品仕様書（周辺収納側）

品目	仕様		備考
ツールユニット	本体	—	
	底板	—	
	扉・引出し	—	
	レール	—	
	丁香	—	
	耐震ラッチ	—	
	部品	—	
ウォールキャビネット	本体	—	
	底板	—	
	耐震ラッチ	—	
	部品	—	
ルームヒーター	本体(ミラー上設置)	—	
	本体	—	
ランドリーウォールキャビネット	底板	—	
	部品	—	
エンドパネル	材質	—	

基本工事区分について

本説明書は、洗面化粧台の本体組立・設置と関連工事（建設工事）である 大工工事、電気工事、管工事（給排水）などと区別して説明しています。
建設工事は関連する法令・規定に従って法的有資格者による工事が必要になります。
流通業者様からの発注で下請けとして本体の「取付・設置」を行う場合は、建設工事部分と洗面化粧台本体「取付・設置」を区別して行ってください。
設置前工事、設置後工事の一部でも含む場合は、建設工事となります。

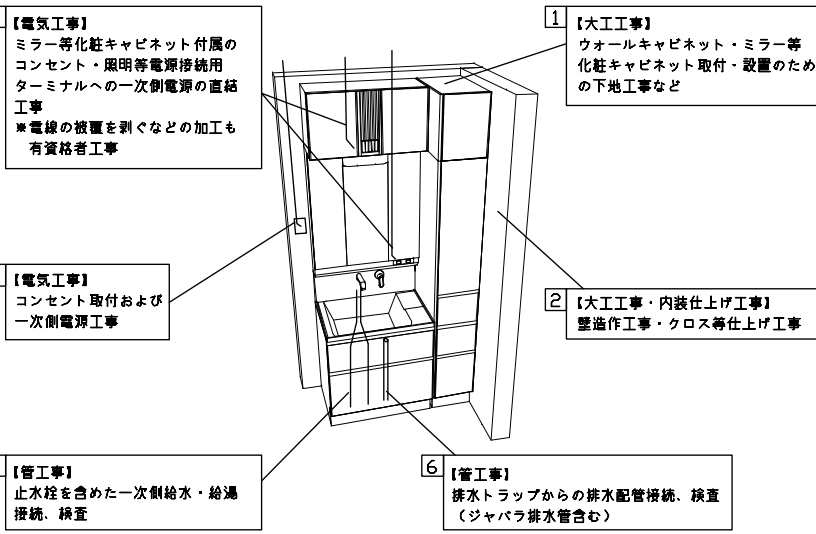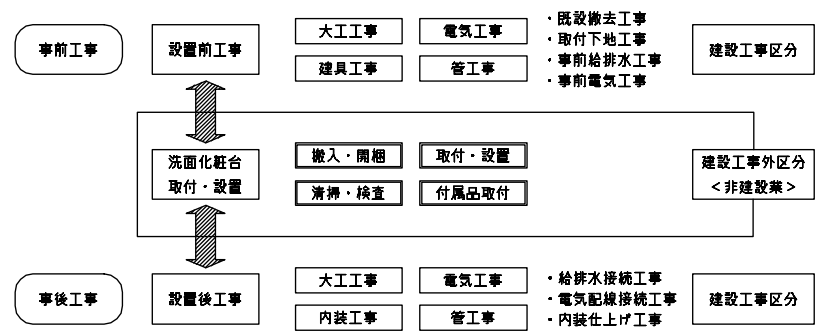

■洗面化粧台 工事区分

参考：キッチン・バス工業会『工事区分ガイドライン』

工事区分	部位 (図)	業種区分	作業名称(区分)	建設工事			洗面化粧台取付	作業内容
				大工工事	管工事	電気工事		
設置前工事	1	大工	建築壁の下地工事	○				化粧キャビネット・ウォールキャビネット取付のための壁下地処理工事
	2		建築壁の造作・壁仕上げ工事	○				壁造作(ボード貼り工事)及び壁仕上げ(クロス・廻り縁・幅木)工事
	3	電気	電気配線事前工事			○		電源・コンセント等の事前配線工事
	4	管	給水・給湯配管の立上げ工事		○			給水・給湯配管立上げ工事
	5		排水配管の立上げ工事		○			排水配管立上げ工事
洗面化粧台 本体取付・設置		建設工事 外区分	洗面化粧台の取付				<input type="checkbox"/>	洗面化粧台(フロアユニット、カウンター、洗面器等)を取付ける作業
			化粧キャビネット(ミラー等)の取付【注記 1】				<input type="checkbox"/>	化粧キャビネット(ミラー等)を取付ける作業
			ウォールキャビネットの取付				<input type="checkbox"/>	ウォールキャビネットを取付ける作業
			トールユニット等の取付				<input type="checkbox"/>	トールユニット等を取付ける作業
			排水部品の組立【注記 2】				<input type="checkbox"/>	排水部品の組立
			水栓類の組立・取付【注記 1】				<input type="checkbox"/>	水栓類の組立、カウンターへ取付ける作業
			製品間のシリコン充填【注記 3】				<input type="checkbox"/>	製品間の隙間を仕上げる処理作業
			試運転・完成検査【注記 4】				<input type="checkbox"/>	完成後の試運転、性能確認検査
設置後工事	3	電気	化粧キャビネット(ミラー等)の電気工事			○		化粧キャビネット(ミラー等)の電源用ターミナルに直結する工事
	4							
	5	管	給水・給湯配管と水栓の接続工事		○			給水・給湯の一次側と水栓の接続、検査
	6		建築側排水配管への接続工事		○			排水部品と建築側排水配管の接続、検査


- ※【注記 1】原則、現場支給製品は支給側で取付実施とする
※【注記 2】給排水配管の仕様や状況により、排水部品の組立作業範囲を打合せにて決定する
※【注記 3】当社製品間のみ実施する場合が多い。但し、現場により打合せにて作業範囲を決定する場合がある
※【注記 4】製品の完成検査、試運転は、工事完成後に行う場合が多い。但し、原則、商品取付完了時に検査、試運転が可能な範囲のみ洗面化粧台設置者が実施する

■必ずご確認ください。

- ・天井高さと製品の総高さを十分にご確認ください。
- ・《 》内寸法は参考寸法です。
- 下地図の見方、表示記号について
- ・寸法は洗面パネル厚みとクリア寸法を含んでいません。
- ・SP：洗面パネル


■ミラー・吊戸棚・カウンター・キャビネット取付注意事項

- これらの製品の取付は、必ず商品同梱の専用ネジや指定のブラケットを使用してください。
- 固定下地は固定位置を中心に幅100mm以上、厚み12mm以上の十分な強度を持つ合板をお願いします。

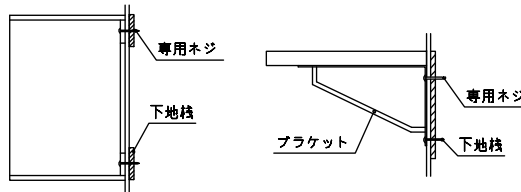


■必ずお読みください


- 1)以下の工事・部材は別途ご用意ください。
 - ・周囲躯体、仕上げ、取付用下地工事
 - ・壁面開口
 - ・給排水配管、電気配線、接続工事
- 2)本体の取付以外の関連工事は法的有資格者による工事が必要になります。
 - ・大工工事、電気工事、管工事、建具工事等
- 3)洗面パネルを設置する壁面下地は
 プラスターボード仕上げをお願いします。
- 4)床、壁面がコンクリート・タイルの場合は固定用
 ネジ径に適合した市販のプラグを使用してください。

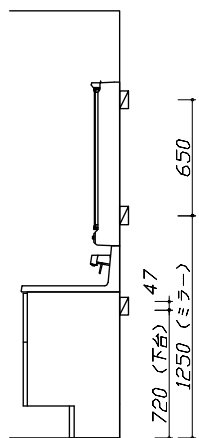

固定下地位置

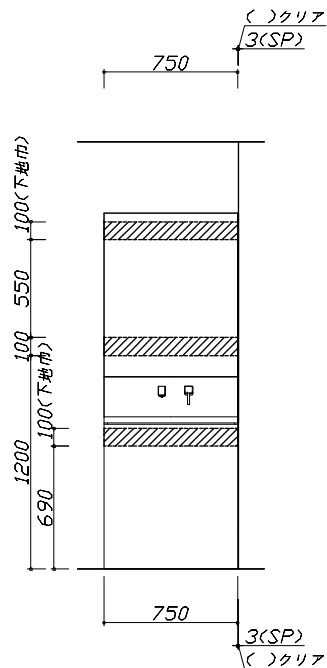

固定下地位置

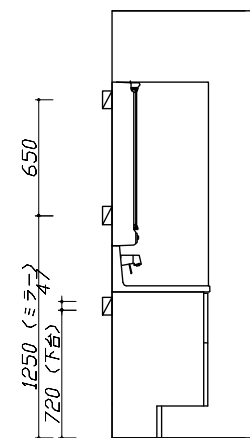

固定下地位置

Takara standard
 タカラスタンダード株式会社

現場名称： 神戸-姫路 新SU2様邸
 現場番号： C6092259
 姫路営業所

ホーロー洗面化粧台 FAMILIE ファミール
 プラン番号： 5505C-2509-0203T
 担当営業 ：

下地図 1 縮 尺： 1 / 30
 作成日： 2025年10月6日
 担当アドバイザー：

縮尺：A3サイズ等倍

■必ずご確認ください。

- ・天井高さとの製品の総高さを十分にご確認ください。
- ・《 》内寸法は参考寸法です。

■設備図の見方、表示記号について

- ・寸法は洗面パネル厚みとクリア寸法を含んでいません。
- ・SP：洗面パネル


■その他

- ・壁排水に使用するPトラップは別売り部品になります。

■設備記号

記号	記号の意味	記号	記号の意味
○	給水位置	⊖	コンセント位置
●	給湯位置	⊖ET	アースミナル付コンセント位置
⊙	排水位置	ㄱ	電源取出位置

[- - -]：点検口

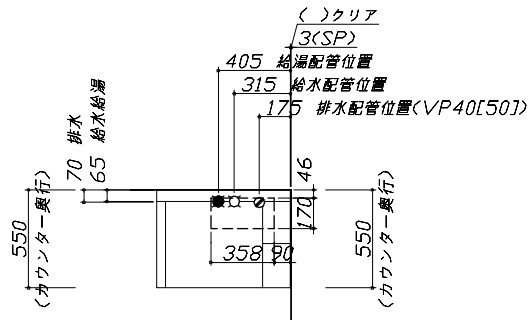

■必ずお読みください

1)以下の工事・部材は別途ご用意ください。

- ・周囲躯体、仕上げ、取付用下地工事
- ・壁面開口
- ・給排水配管、電気配線、接続工事

2)本体の取付以外の関連工事は法的有資格者による工事が必要になります。

- ・大工工事、電気工事、管工事、建具工事等




3)ミラー用電源コンセントはミラーキャビネットの裏側に設置しないようお願いします。

(トラッキング現象の原因になります。)

4)直結配線工事をされる屋内配線コードはVVFケーブルφ1.6または2.0単線が適合します。

■機器類電源詳細

1	ミラー用電源<16>	15A-100V コード必要長さ300mm 長さ1600mm電源コードが付属	ㄱ
---	------------	---	---

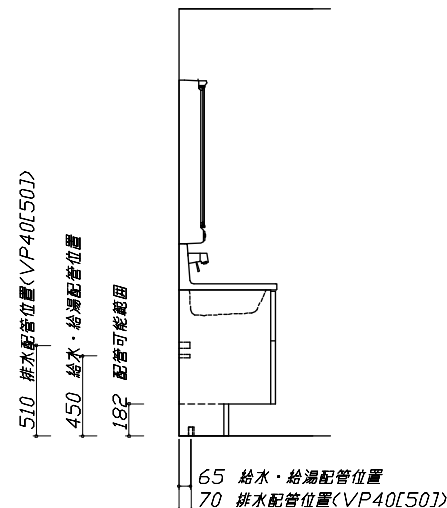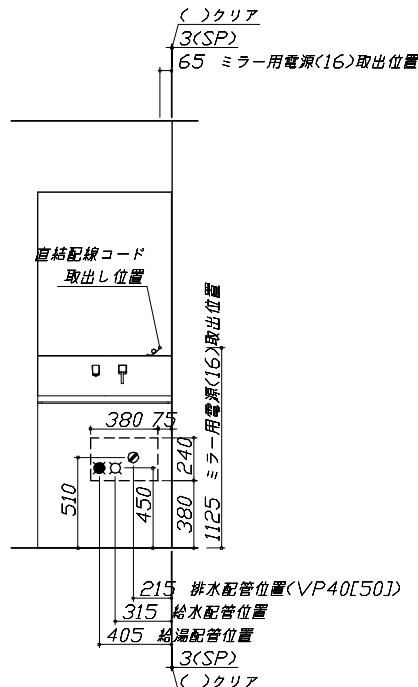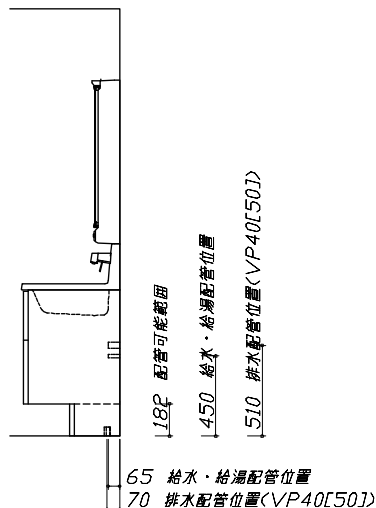

Takara standard

タカラスタンダード株式会社

現場名称： 神戸-姫路 新SU2様邸

現場番号： C6092259

姫路営業所

ホーロー洗面化粧台

FAMILE ファミール

プラン番号： 5505C-2509-0203T

担当営業：




設備図 1

作成日： 2025年10月6日

担当アドバイザー：

縮尺： 1 / 30

縮尺：A3サイズ等倍
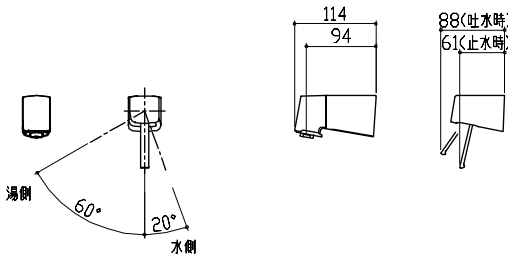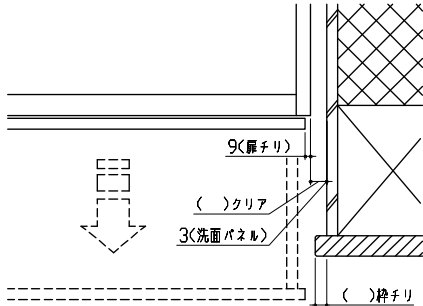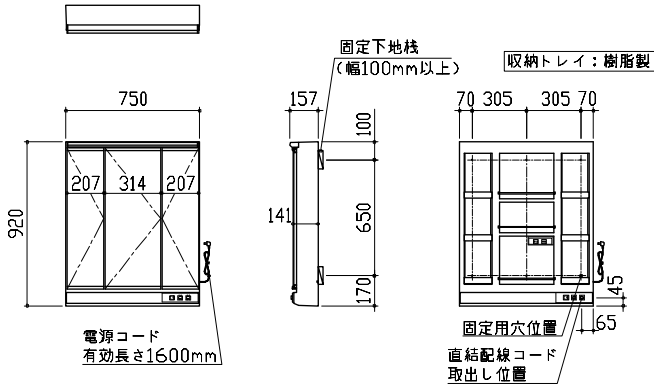
<div>水栓参考図</div> <div><div><FSL140KATK*> <FSL140KATTK*> <FSL140KTK*> <FSL140KTTK*></div><div></div><div>ホース長さ L=1250</div></div>	<div>エンド取り合い詳細図</div> <div><div>【右側】</div><div></div><div>■留意事項 引出しを開けたときにドア枠・窓枠・巾木と干渉しないようクリアを確保してください。</div></div>		
<div>ミラーキャビネット 詳細図</div> <div><div><SAM-075M3AH*></div><div>電気工事</div><div>ミラー固定位置：6箇所</div><div></div><div><ミラー固定位置・電源取出し位置図></div><div>消費電力：1308W</div></div>			
<div>Takara standard</div> <div>タカラスタンダード株式会社</div>	<div>現場名称： 神戸-姫路 新SU2様邸</div> <div>現場番号： C6092259</div> <div>姫路営業所</div>	<div>ホーロー洗面化粧台 F A M I L E ファミリー</div> <div>プラン番号： 5505C-2509-0203T</div> <div>担当営業 ：</div>	<div>詳細図 1</div> <div>縮 尺： FREE</div> <div>作成日： 2025年10月6日</div> <div>担当アドバイザー：</div>