

# ホーロー洗面化粧台 御見積書

御名前 三重-伊勢SR SS4 様

業者 様

商品名 ONDINE オンディーヌ

作成日 2020年7月27日  
 プラン番号 5906C-2007-0290T  
 現場番号 A6808771

タカラスタANDARD株式会社  
 ◆伊勢ショールーム  
 三重県伊勢市御園町新開874-3

TEL 0596-31-1161 / FAX 0596-31-1166  
 ◆三重支店  
 TEL 059-234-5711 / FAX 059-234-9203

商品  
 御見積金額 **¥73,600 (税込 ¥80,960)**

( )内の価格は税込価格<税率10%>を表示しています。

《参考》別途 商品組付費 **¥39,000 (税込 ¥42,900)**

- ※ 商品御見積金額には商品組付費は含まれておりません。
- ※ 商品組付費は現場の状況により変動する事があります。  
 又、給水・給湯・ガス・ダクト・電気等の接続工事は含まれておりません。

◆ 御見積仕様

《洗面化粧台》

洗面本体サイズ	60cm
ボウル面高さ	80cm
扉カラー	ウッディーホワイト
ボウル	高品位ホーロー・テッキ水栓タイプ
カラー	ホワイト
ミラー	2面鏡
水栓	シングルレバー式湯水混合栓
カラー	ホワイトタイプ
ガス種	未定
周波数	60Hz

◆ 御確認事項

担当営業	担当アドバイザー	プラン作成者
ウッディーW		R2/9展示

◆ 備考

--	--

御名前 三重-伊勢SR SS4 様

現場番号	A6808771	プラン番号	5906C-2007-0290T	作成日	2020/7/27
------	----------	-------	------------------	-----	-----------

御見積明細 洗面化粧台

NO	商品名	仕様	品番	数量	単価	金額
1	洗面下台	扉タイプ	S-UBDN060HXA(UEW LA-1	1	35,500	35,500
2	水栓	シングルレバー式湯水混合栓、ホワイト	TKM7014	1	12,000	12,000
3	ミラー	2面鏡(LED仕様)、コートなし	SIM-060M2AHNEA-2	1	21,600	21,600
4	ミラーパネル	ホーロー製	PSM-60 (C	1	2,800	2,800
5	どこでもラック(スクエアタイプ)	小物置きM、ホワイト	MGSK コモ/オキ (W	1	1,700	1,700
洗面化粧台合計				5		¥73,600

商品総合計	5	¥73,600
-------	---	---------

※ 御見積明細の価格には消費税は含まれておりません。別途消費税が必要となります。

《参考》別途 商品組付費





洗面化粧台商品組付費

¥39,000 (税込 ¥42,900)

※ 商品組付費は現場の状況により変動する事があります。又、給水・給湯・ガス・ダクト・電気等の接続工事は含まれておりません。

( )内の価格は税込価格<税率10%>を表示しています。

- 必ずご確認ください。
  - ・天井高さとの製品の高さを十分にご確認ください。
  - ・《 》内寸法は参考寸法です。
- 表示記号について
  - ・SP：洗面パネル

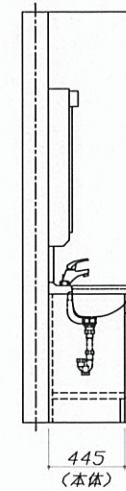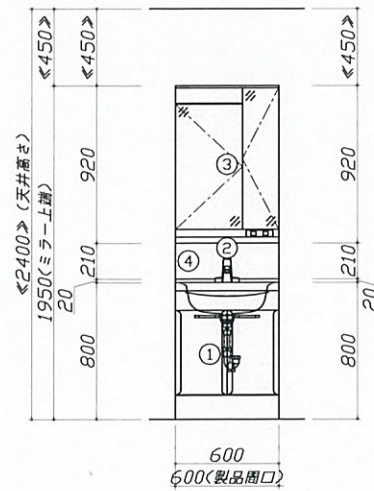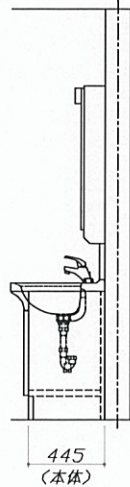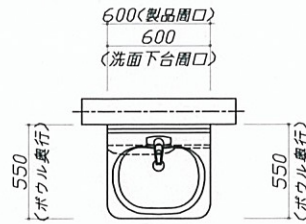

Takara standard  
タカラスタンダード株式会社


現場名称： 三重-伊勢SR SS4様邸  
現場番号： A6808771  
伊勢ショールーム

ホーロー洗面化粧台 ONDINE オンディーヌ  
プラン番号： 5906C-2007-0290T  
担当営業： ウティイW

姿図 1  
縮尺： 1 / 30  
作成日： 2020年7月27日  
担当アドバイザー：

縮尺：A3サイズ等倍



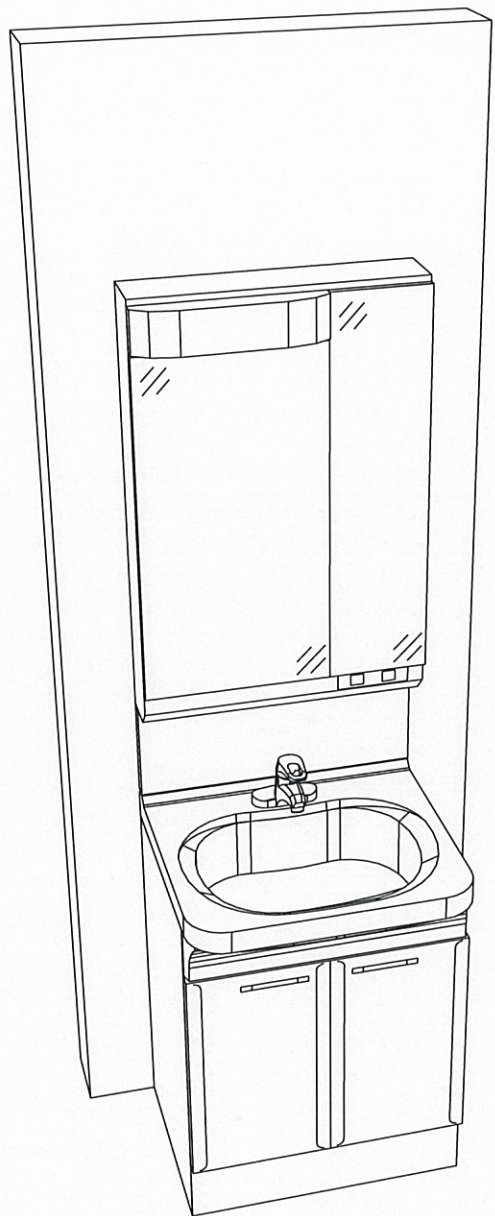

**Takara standard**  
 タカラスタンダード株式会社

現場名称： 三重-伊勢SR SS4様邸

現場番号： A6808771

伊勢ショールーム

ホーロー洗面化粧台 ONDINE オンディーヌ

プラン番号： 5906C-2007-0290T

担当営業： ウッティ-W

姿図 2

作成日： 2020年7月27日

担当アドバイザー：

縮尺： 1 / 30

縮尺： A3サイズ等倍

■商品仕様概要

商品仕様	商品シリーズ	ホーロー洗面化粧台 ONDINE オンディーヌ
	タイプ	扉(洗面)タイプ
	扉カラー	ウッティク
	引手種類	-
	天板形状・開口	ホーローボウル型 60cm
	奥行	奥行55cm
	天板高さ	80cm
	洗面パネルカラー(左)	-
	見切り・エッジ材(左)	-
	洗面パネルカラー(右)	-
	見切り・エッジ材(右)	-

■商品仕様書(本体側)

品目	仕様		備考
天板	材質	ホーロー	
下台	本体	ホーロー製	色 ホワイト
	底板	ホーロー製	
	扉・引出し	ホーロー製	
	レール・丁番	-	
	部品(オプション)	-	
	排水タイプ	ジャバラ	
	設備仕様(下台)	水栓1	シングルレバー式湯水混合栓 TKM7014
水栓2		-	
ミラーキャビネット1	本体	2面鏡(LED仕様)、コートなし	100V
	品名	SIM-060M2AHNEA-2	
ミラーキャビネット2	キャビネット材質	樹脂製	色 ホワイト
	本体	-	
	品名	-	
ミラーキャビネット3	キャビネット材質	-	
	本体	-	
	品名	-	
ミラーパネル	材質	ホーロー製	
窓下棚	材質	-	
エンドパネル	材質	-	
小型電気温水器	本体	-	


■商品仕様書(周辺収納側)

品目	仕様		備考
トールキャビネット	本体	-	
	底板	-	
	扉・引出し	-	
	レール	-	
	丁番	-	
	耐震ラッチ	-	
	部品	-	
ウォールキャビネット	本体	-	
	底板	-	
	耐震ラッチ	-	
ルームヒーター	部品	-	
	本体(吊戸一体)	-	
ランドリーウォールキャビネット	本体(ミラー上設置)	-	
	本体	-	
エンドパネル	底板	-	
	部品	-	
	材質	-	




- 必ずご確認ください。
  - ・天井高さや製品の総高さを十分にご確認ください。
  - ・< >内寸法は参考寸法です。
- 下地図の見方、表示記号について
  - ・寸法は洗面パネル厚みとクリア寸法を含んでいません。
  - ・SP：洗面パネル


- ミラー・吊戸棚・キャビネット 取付注意事項
  - これらの製品の取付は、必ず商品同梱の専用ネジを使用してください。
  - 固定下地は固定位置を中心に幅100mm以上、厚み12mm以上の十分な強度を持つ合板をお願いします。

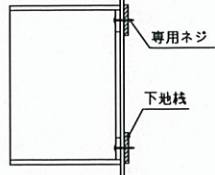


- 必ずお読みください
  - 1)以下の工事・部材は別途ご用意ください。
    - ・周囲躯体、仕上げ、取付下地工事
    - ・壁面開口
    - ・給排水配管、電気配線、接続工事
  - 2)本体の取付以外の関連工事は法的有資格者による工事が必要になります。
    - ・大工工事、電気工事、管工事、建具工事等
  - 3)洗面パネルを設置する壁面下地はプラスターボード仕上げをお願いします。

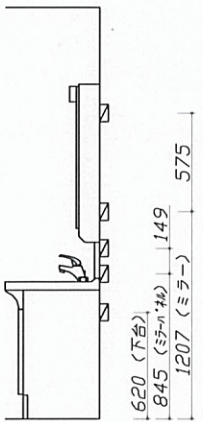

固定下地位置

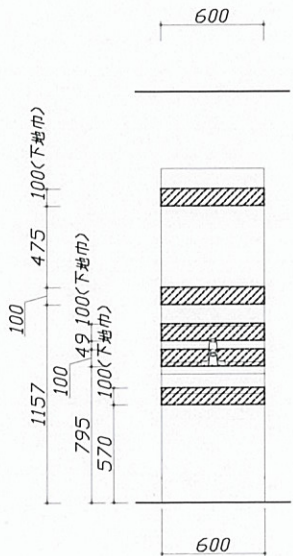

固定下地位置

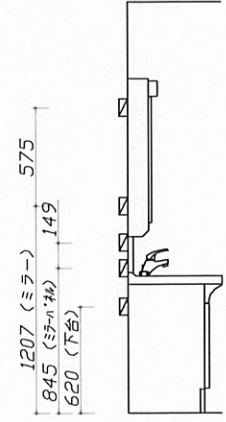

固定下地位置

**Takara standard**  
タカラスタンダード株式会社

現場名称： 三重-伊勢SR SS4様邸	ホーロー洗面化粧台 ONDINE オンディーヌ	下地図 1	縮尺： 1 / 30
現場番号： A6808771	プラン番号： 5906C-2007-0290T	作成日： 2020年7月27日	
伊勢ショールーム	担当営業： ウッティW	担当アドバイザー：	


縮尺：A3サイズ等倍

- 必ずご確認ください。
  - ・天井高さとの製品の総高さを十分にご確認ください。
  - ・< >内寸法は参考寸法です。
- 設備図の見方、表示記号について
  - ・寸法は洗面パネル厚みとクリア寸法を含んでいません。
  - ・SP：洗面パネル
- その他
  - ・壁排水に使用するPトラップは別売り部品になります。

■設備記号

記号	記号の意味	記号	記号の意味
○	給水位置	⊖	コンセント位置
●	給湯位置	⊖ET	7-スターミナル付コンセント位置
⊙	排水位置	ㄗ	電源取出位置


[ ] : 点検口

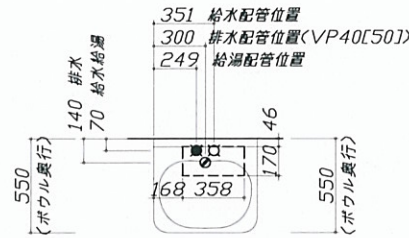

- 必ずお読みください
  - 以下の工事・部材は別途ご用意ください。
    - ・周囲躯体、仕上げ、取付下地工事
    - ・壁面開口
    - ・給排水配管、電気配線、接続工事
  - 本体の取付以外の関連工事は法的有資格者による工事が必要になります。
    - ・大工工事、電気工事、管工事、建具工事等
  - ミラー用電源コンセントはミラーキャビネットの裏側に設置しないようお願いします。  
(トラッキング現象の原因になります。)
  - 直結配線工事をされる屋内配線コードはVVVFケーブルφ1.6または2.0単線が適合します。

■機器類電源詳細

1	ミラー用電源(16)	15A-100V コト必要長さ300mm 長さ1600mm電源コトが付属	ㄗ
---	------------	---	---

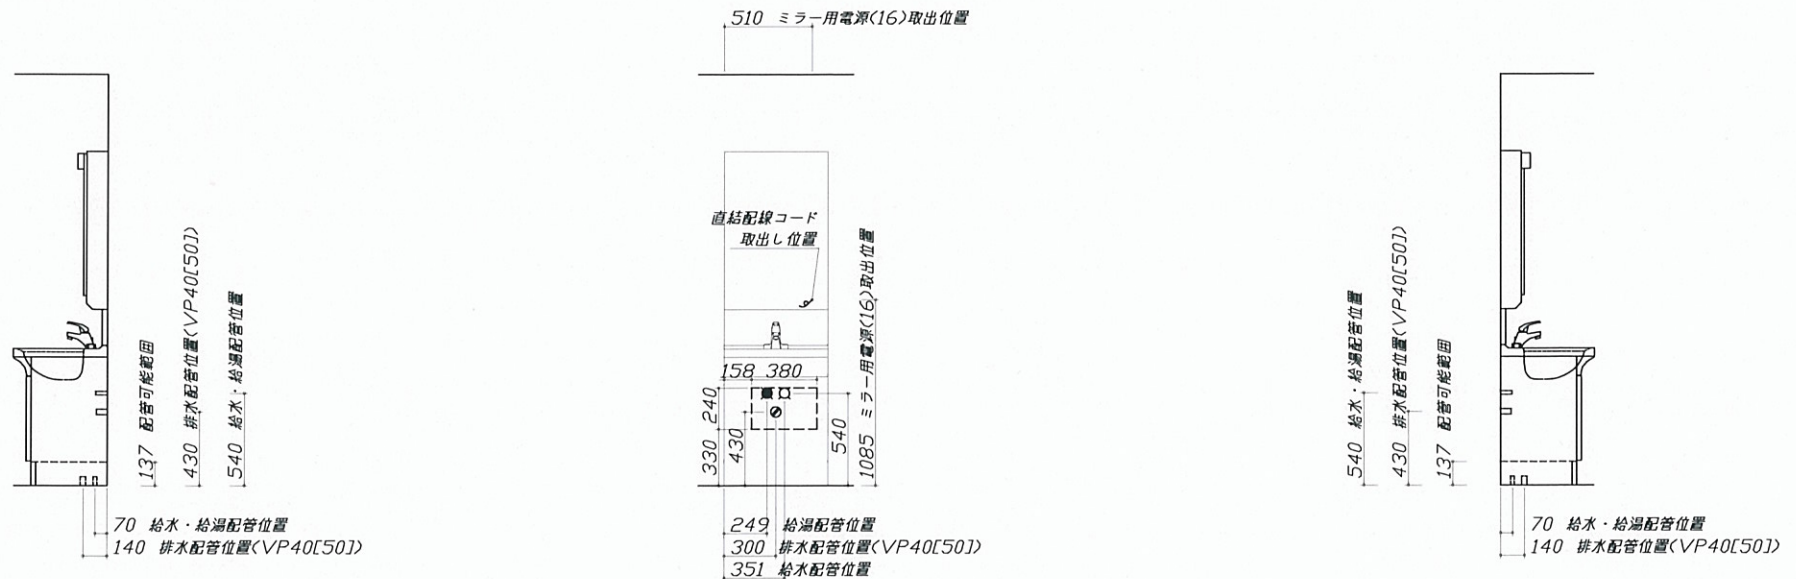

Takara standard  
タカラスタンダード株式会社

現場名称： 三重-伊勢SR SS4様邸  
現場番号： A6808771  
伊勢ショールーム

ホーロー洗面化粧台 ONDINE オンディーヌ  
プラン番号： 5906C-2007-0290T  
担当営業： ウディ-ワ

設備図 1 縮尺： 1 / 30  
作成日： 2020年7月27日  
担当アドバイザー：

縮尺： A3サイズ等倍

< 詳細図 1 >

<p style="text-align: center;">水栓参考図</p> <p>&lt;TKM7014* &gt;</p>		
---	--	--

<p style="text-align: center;">ミラーキャビネット 詳細図</p> <p>&lt;SIM-060M2AH* &gt; <span style="float: right;">ミラー固定位置：4箇所</span></p> <p style="text-align: center;">電源コード有効長さ1600mm</p> <p style="text-align: center;">固定用穴位置 直結配線コード 取出し位置</p> <p style="text-align: center;">&lt;ミラー固定位置・電源取出し位置図&gt;</p>		
---	--	--

<p style="font-size: 24px; font-weight: bold;">Takara standard</p> <p>タカラスタンダード株式会社</p>	<p>現場名称： 三重-伊勢SR SS4様邸</p>	<p>ホーロー洗面化粧台    □NDINE    オンディーヌ</p>	<p>詳細図 1</p>	<p>縮尺： FREE</p>
	<p>現場番号： A6808771</p>	<p>プラン番号： 5906C-2007-0290T</p>	<p>作成日： 2020年7月27日</p>	
	<p>伊勢ショールーム</p>	<p>担当営業： ウケティ-W</p>	<p>担当アドバイザー：</p>	