

# 手洗い 御見積書

御名前 大阪-岸和田SR OT3 様

業者 様

商品名 コンパクト手洗い

作成日 2023年11月7日  
プラン番号 1811K-2311-0086T  
現場番号 C3603355

タカラスタANDARD株式会社  
◆岸和田営業所  
大阪府岸和田市箕土路町1丁目10番42号  
TEL 072-443-8421 / FAX 072-443-8426

◆岸和田ショールーム  
TEL 072-443-8471 / FAX 072-443-8472

商品  
御見積金額 **¥155,300** (税込 ¥170,830)

( )内の価格は税込価格<税率10%>を表示しています。

## 《参考》別途 商品組付費 別途

- ※ 商品御見積金額には商品組付費は含まれておりません。
- ※ 商品組付費には配送・搬入・商品組付等の費用を含んでいます。
- ※ 商品組付費は現場の状況により変動する事があります。  
又、給水・給湯・ガス・ダクト・電気等の接続工事は含まれておりません。

### ◆ 御見積仕様

《手洗い》

本体サイズ 60cm

カウンターカラー ティーブグレー

キャビネットカラー -

手洗器 ラウンドタイプ

ボウルカラー マットブラック

水栓 タッチレス式単水栓

カラー ムッキタイプ

### ◆ 御確認事項

担当営業	担当アドバイザー	プラン作成者

### ◆ 備考

--	--

御名前 大阪-岸和田SR OT3

様

現場番号	C3603355	プラン番号	1811K-2311-0086T	作成日	2023/11/7
------	----------	-------	------------------	-----	-----------

## 御見積明細 手洗い

NO	商品名	仕様	品番	数量	単価	金額
1	手洗器	ラウンドタイプ・マットブラック	TS-WASHBASIN-R(D)	1	23,000	23,000
2	カウンター	ディーブグレー	カウンター-WB060 M(PネV)	1	10,500	10,500
3	水栓	自動水栓、メッキ	E1700L3TK	1	62,500	62,500
4	角型ミラー		ミラー-WC1	1	9,000	9,000
5	ブラケット		TS-ブラケットWB	2	5,500	11,000
6	タオル掛け	ブラック	TH-WB(D)	1	4,800	4,800
7	止水栓	壁(一般地)(ハンリ-給水管仕様)	V22AD-13X75-X200	1	3,500	3,500
8	排水部品	壁排水(金属製ホトトラップ)	HWB-PB	1	31,000	31,000
手洗い合計				9		¥155,300
商品総合計				9		¥155,300

※ 御見積明細の価格には消費税は含まれておりません。別途消費税が必要となります。

## 《参考》別途 商品組付費






手洗い商品組付費

別途

※ 商品組付費は現場の状況により変動する事があります。又、給水・給湯・ガス・ダクト・電気等の接続工事は含まれておりません。

( )内の価格は税込価格&lt;税率10%&gt;を表示しています。

- 必ずご確認ください。
  - ・天井高さと製品の総高さを十分にご確認ください。
  - ・《 》内寸法は参考寸法です。
- 表示記号について
  - ・SP：洗面パネル
- カウンター下の【★注】部はオープンのため、壁面が見えます。
- カウンタータイプは給水配管・排水配管・止水栓が露出します。

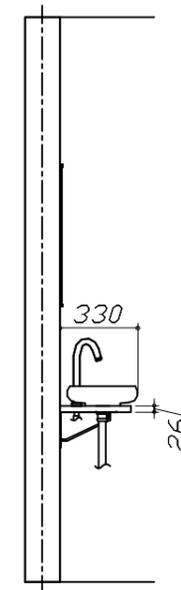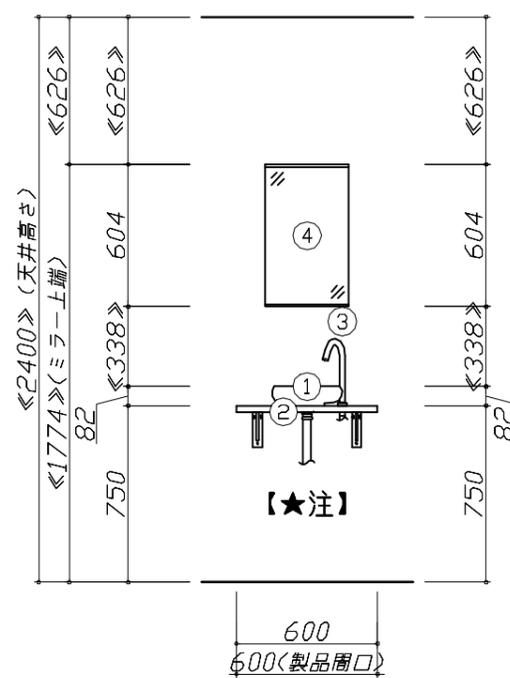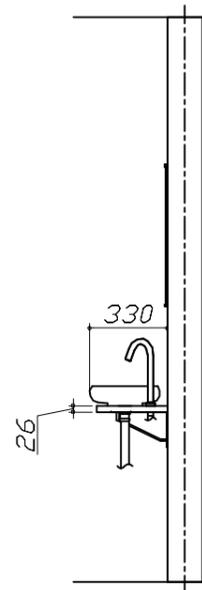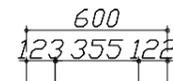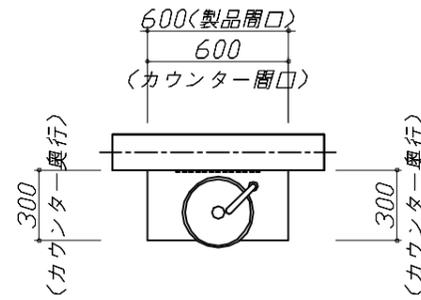


**Takara standard**  
タカラスタンダード株式会社

現場名称： 大阪-岸和田SR □T3様邸  
現場番号： C3603355  
岸和田営業所

手洗い コンパクト手洗い  
プラン番号： 1811K-2311-0086T  
担当営業：

姿図 1 縮尺： 1 / 30  
作成日： 2023年11月7日  
担当アドバイザー：

縮尺：A3サイズ等倍

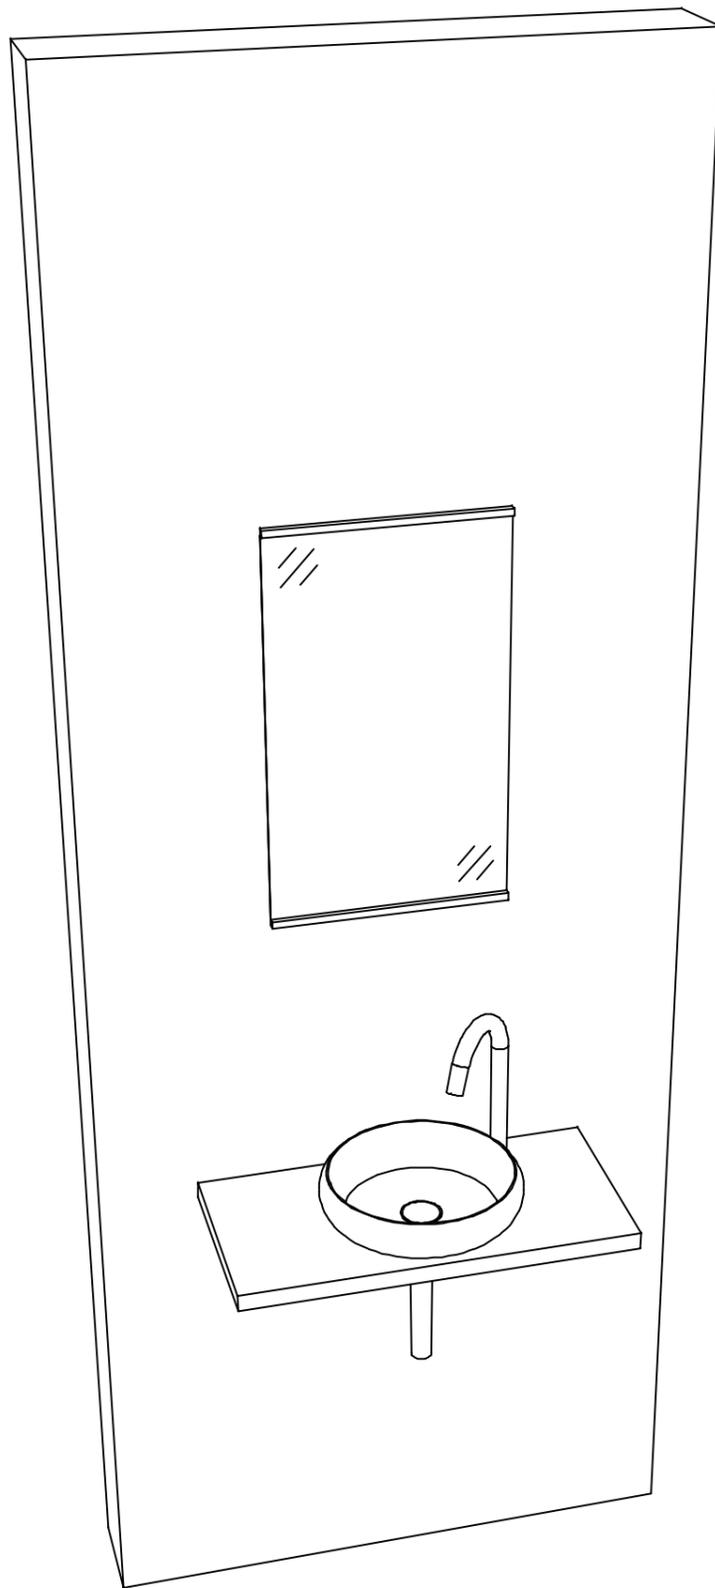

**Takara standard**  
タカラスタンダード株式会社

現場名称： 大阪-岸和田SR □T3様邸

現場番号： C3603355

岸和田営業所

手洗い コンパクト手洗い

プラン番号： 1811K-2311-0086T

担当営業 :

姿図 2

縮尺： 1 / 30

作成日： 2023年11月7日

担当アドバイザー：

縮尺：A3サイズ等倍

■商品仕様概要

商品仕様	商品シリーズ	コンパクト手洗い
	タイプ	-
	扉カラー	-
	引手種類	-
	開口	60cm
	奥行	奥行33cm
	天板高さ	75cm

■商品仕様書（本体側）

品目	仕様			備考	
天板	材質	メラミン化粧板	色	アイブグレー	抗菌仕様
下台	本体	-	色	-	
	底板	-			
	扉・引出し	-			
	レール・丁香	-			
	部品(オプション)	-			
設備仕様(下台)	水栓	多弁式単水栓	色	ホワイト*	
		E1700L3TK			
排水管	排水方向	壁排水			
	品名	HWB-PB			
給水管	給水方向	壁給水(一般地用)			
	品名	-			
ミラー	品名	ミ-WC1			

# 基本工事区分について

本説明書は、洗面化粧台の本体組立・設置と関連工事（建設工事）である 大工工事、電気工事、管工事（給排水）などと区別して説明しています。  
 建設工事は関連する法令・規定に従って法的有資格者による工事が必要になります。  
 流通業者様からの発注で下請けとして本体の「取付・設置」を行う場合は、建設工事部分と洗面化粧台本体「取付・設置」を区別して行ってください。  
 設置前工事、設置後工事の一部でも含む場合は、建設工事となります。




## ■洗面化粧台 工事区分

参考：キッチン・バス工業会『工事区分ガイドライン』

工事区分	部位 (図)	業種区分	作業名称(区分)	建設工事			建設工事外	作業内容
				大工 工事	管 工事	電気 工事	洗面 化粧 台取 付	
設置前工事	1	大工	建築壁の下地工事	○				化粧キャビネット・ウォールキャビネット取付のための壁下地処理工事
	2		建築壁の造作・壁仕上げ工事	○				壁造作(ボード貼り工事)及び壁仕上げ(クロス・廻り縁・幅木)工事
	3	電気	電気配線事前工事			○		電源・コンセント等の事前配線工事
	4	管	給水・給湯配管の立上げ工事		○			給水・給湯配管立上げ工事
	5		排水配管の立上げ工事		○			排水配管立上げ工事
洗面化粧台 本体取付・設置		建設工事 外区分	洗面化粧台の取付				□	洗面化粧台(フロアユニット、カウンター、洗面器等)を取付ける作業
			化粧キャビネット(ミラー等)の取付【注記 1】				□	化粧キャビネット(ミラー等)を取付ける作業
			ウォールキャビネットの取付				□	ウォールキャビネットを取付ける作業
			トールユニット等の取付				□	トールユニット等を取付ける作業
			排水部品の組立 【注記 2】				□	排水部品の組立
			水栓類の組立・取付 【注記 1】				□	水栓類の組立、カウンターへ取付ける作業
			製品間のシリコン充填 【注記 3】				□	製品間の隙間を仕上げる処理作業
	試運転・完成検査 【注記 4】				□	完成後の試運転、性能確認検査		
設置後工事	3	電気	化粧キャビネット(ミラー等)の電気工事			○		化粧キャビネット(ミラー等)の電源用ターミナルに直結する工事
	4		給水・給湯配管と水栓の接続工事		○			給水・給湯の一次側と水栓の接続、検査
	5	管	建築側排水配管への接続工事		○			排水部品と建築側排水配管の接続、検査

- ※【注記 1】 原則、現場支給製品は支給側で取付実施とする
- ※【注記 2】 給排水配管の仕様や状況により、排水部品の組立作業範囲を打合せにて決定する
- ※【注記 3】 当社製品間のみ実施する機会が多い。但し、現場により打合せにて作業範囲を決定する機会がある
- ※【注記 4】 製品の完成検査、試運転は、工事完成後に行う機会が多い。但し、原則、商品取付完了時に検査、試運転が可能な範囲のみ洗面化粧台設置者が実施する

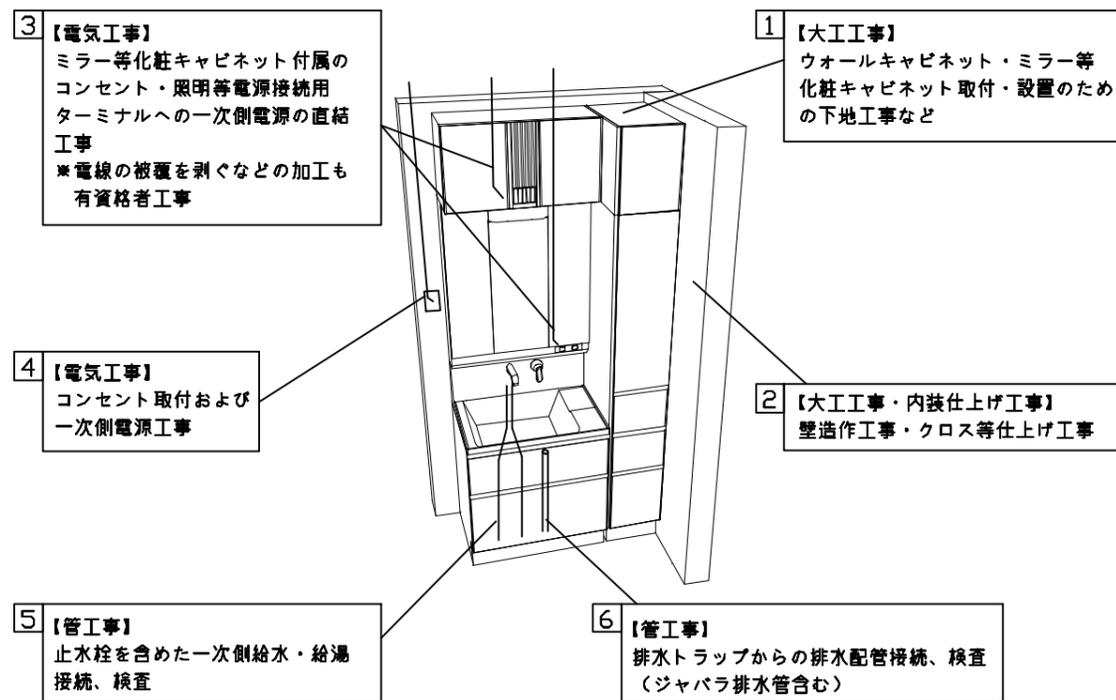

■必ずご確認ください。

- ・天井高さと製品の総高さを十分にご確認ください。
- ・《 》内寸法は参考寸法です。


■下地図の見方、表示記号について

- ・寸法は洗面パネル厚みとクリア寸法を含んでいません。
- ・SP：洗面パネル

■【●注】：図に示すミラー上下の下地棧はビス固定位置の都合上、ミラー本体より突き出た表記となっています。


■ミラー・吊戸棚・カウンター・キャビネット取付注意事項

- これらの製品の取付は、必ず商品同梱の専用ネジや指定のブラケットを使用してください。
- 固定下地は固定位置を中心に幅100mm以上、厚み12mm以上の十分な強度を持つ合板をお願いします。

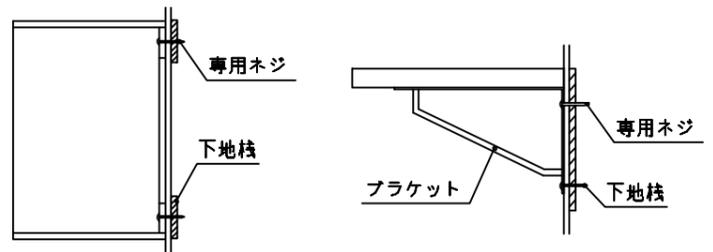


■必ずお読みください


- 1)以下の工事・部材は別途ご用意ください。
  - ・周囲躯体、仕上げ、取付用下地工事
  - ・壁面開口
  - ・給排水配管、電気配線、接続工事
- 2)本体の取付以外の関連工事は法的有資格者による工事が必要になります。
  - ・大工工事、電気工事、管工事、建具工事等
- 3)洗面パネルを設置する壁面下地は、プラスターボード仕上げをお願いします。

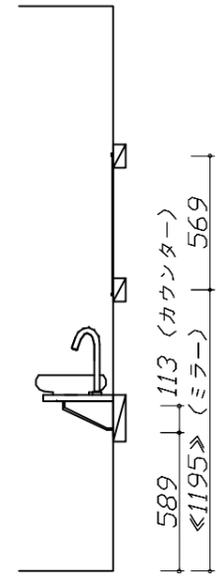

固定下地位置

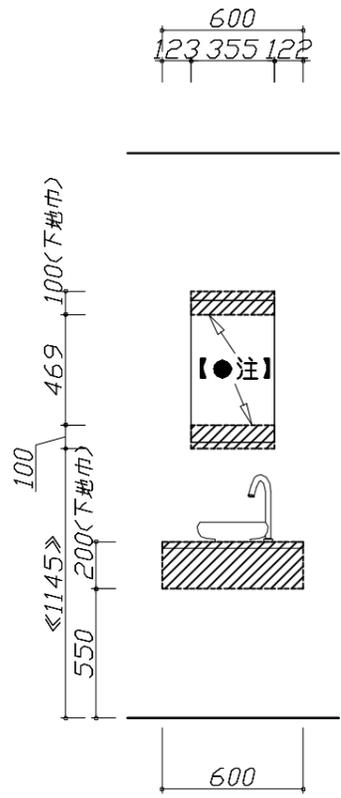

固定下地位置

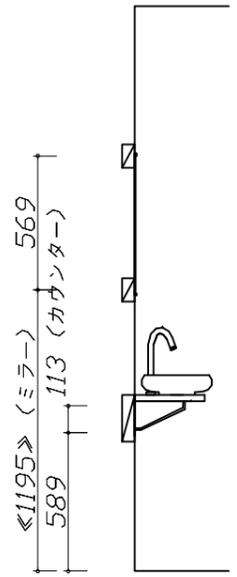

固定下地位置

**Takara standard**  
タカラスタンダード株式会社

現場名称： 大阪-岸和田SR □T3様邸	手洗い	コンパクト手洗い	下地図 1	縮尺： 1 / 30
現場番号： C3603355	プラン番号： 1811K-2311-0086T		作成日： 2023年11月7日	
岸和田営業所	担当営業	：	担当アドバイザー：	

- 必ずご確認ください。
- ・天井高さとの製品の総高さを十分にご確認ください。
  - ・《 》内寸法は参考寸法です。


- 設備図の見方、表示記号について
- ・寸法は洗面パネル厚みとクリア寸法を含んでいません。
  - ・SP：洗面パネル

- その他
- ・壁排水直管用部品『ポトルトラップ』を見積りしています。排水仕様をご確認ください。
  - ・センサー水栓用のコンセントは配管を避けた位置に設置してください。




■設備記号

記号	記号の意味	記号	記号の意味
○	給水位置	⊖	コンセント位置
●	給湯位置	⊖ET	7-スターミナル付コンセント位置
⊙	排水位置	㍻	電源取出位置

□：点検口

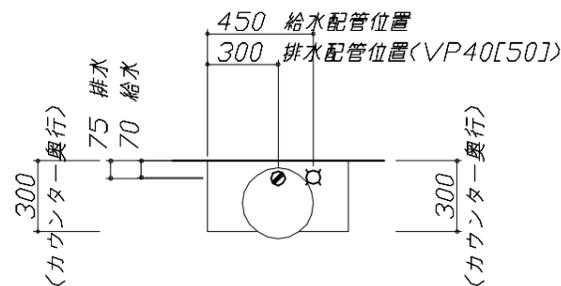

注)カウンターをカットする場合、配管位置間寸法が表記と異なる可能性があるため、ご注意ください。

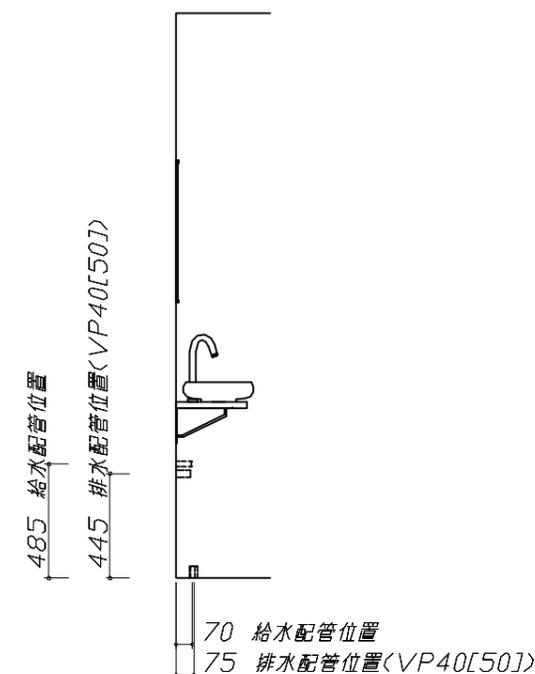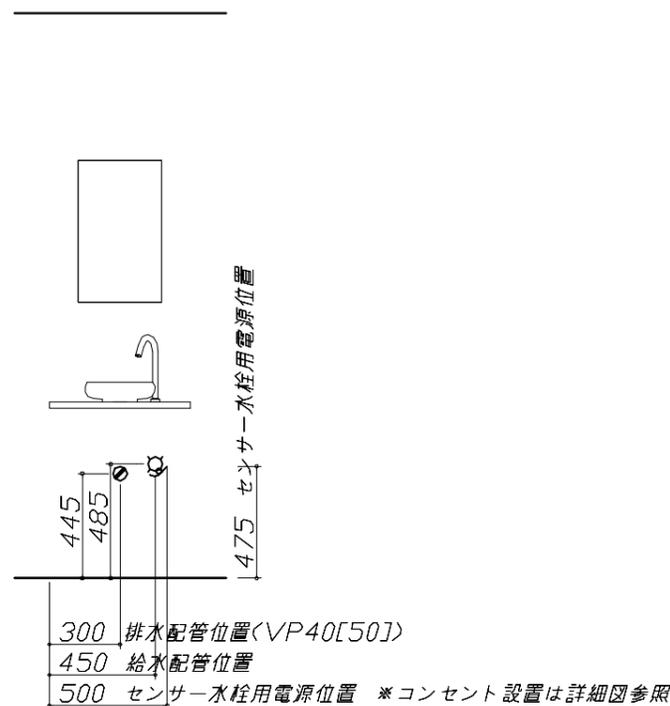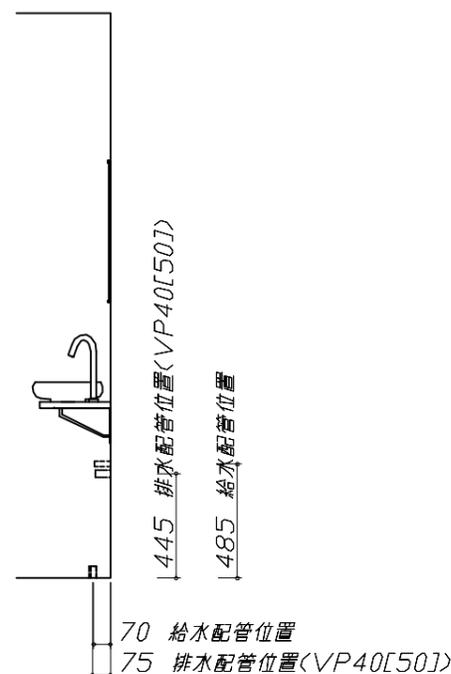

- 必ずお読みください
- 以下の工事・部材は別途ご用意ください。
    - ・周囲躯体、仕上げ、取付用下地工事
    - ・壁面開口
    - ・給排水配管、電気配線、接続工事
  - 本体の取付以外の関連工事は法的有資格者による工事が必要になります。
    - ・大工工事、電気工事、管工事、建具工事等
  - 設備側給水管の取り出し出面は、床・壁仕上げ面から0～+10mm以内としてください。 \*施工詳細図参照
  - ミラー用電源コンセントはミラーキャビネットの裏側に設置しないようお願いします。(トラッキング現象の原因になります。)
  - 直結配線工事をされる屋内配線コードはVVFケーブルφ1.6または2.0単線が適合します。

■機器類電源詳細

1	センサー水栓用電源	15A-100V コット必要長さ300mm 露出型コンセント(1口)を現地手配	㍻
---	-----------	--	---

<p>水栓参考図</p> <p>&lt;E1700L3TK&gt;</p>	<p>コンパクト手洗い 給水配管詳細図</p> <p>管工事</p>	<p>ミラー 詳細図</p> <p>&lt;ミラーWC1&gt;</p> <p>モールド固定位置：4箇所</p> <p>上部ミラーモールド</p> <p>下部ミラーモールド</p> <p>固定用穴位置</p> <p>固定下地棧 (幅100mm以上)</p> <p>&lt;モールド固定位置図&gt;</p>	
<p>給水管部材 参考図</p> <p>&lt;V22AD-13X75-X200&gt;</p> <p>管工事</p>	<p>壁排水直管排水部品参考図</p> <p>管工事</p>	<p>センサー水栓 電気配線例図</p> <p>電気工事</p> <p>キャビネット内の背板点検口蓋に15A-100Vコンセントを設けてください。</p> <p>消費電力：5.5W</p> <p>■留意事項</p> <ul style="list-style-type: none"> <li>・コンセントは、給・排水配管部を避けて設置してください。</li> <li>・電源コードがたるまないように、壁面(ブラケット下地位置)又はキャビネット背板にコードクリップで固定してください。</li> <li>・余った電源ケーブルとセンサーケーブルを一緒に束ねないでください。誤作動の原因となります。</li> <li>・電源が入ると直ちに感知距離を自動で設定します。センサーに手をかざしたり、ボウル内にものを置いたりしないでください。誤作動の原因となります。</li> <li>・コード類と給水ホース等が接触したり絡んだりしないようにしてください。</li> </ul> <p>ショート・感電の原因となります。</p>	
<p><b>Takara standard</b> タカラスタンダード株式会社</p>	<p>現場名称： 大阪一岸和田SR OT3様邸</p> <p>現場番号： C3603355</p> <p>岸和田営業所</p>	<p>手洗い コンパクト手洗い</p> <p>プラン番号： 1811K-2311-0086T</p> <p>担当営業：</p>	<p>詳細図 1</p> <p>縮尺： FREE</p> <p>作成日： 2023年11月7日</p> <p>担当アドバイザー：</p>