

ホーロー洗面化粧台 御見積書

御名前 北陸-新富山SR SU12 様

業者 様

商品名 FAMILIE ファミーユ

作成日 2020年8月5日
 プラン番号 1603B-2008-0125T
 現場番号 C1002749

タカスタンダード株式会社
 富山営業所
 富山県富山市根塚町1丁目5番地4
 TEL 076-492-2291 / FAX 076-492-2348

富山ショールーム
 TEL 076-492-4456 / FAX 076-492-2333

商品
 御見積金額 **¥310,700 (税込 ¥341,770)**

()内の価格は税込価格<税率10%>を表示しています。

(参考) 別途 商品組付費 ¥46,000 (税込 ¥50,600)

商品御見積金額には商品組付費は含まれておりません。
 商品組付費は現場の状況により変動する事があります。
 又、給水・給湯・ガス・ダクト・電気等の接続工事は含まれておりません。

担当営業	担当アドバイザー	プラン作成者

備考

御見積仕様

(洗面化粧台)

洗面本体サイズ	75cm
カウンター高さ	85cm
扉カラー	ホワイト
カウンター	人造大理石・ハイバックカウンター
カラー	クリスタルホワイト
ミラー	3面鏡
水栓	シングルレバー式シャワー水栓
カラー	クロムメッキタイプ
ガス種	未定
周波数	60Hz

御確認事項

--	--

御名前 北陸-新富山SR SU12

様

現場番号	C1002749	プラン番号	1603B-2008-0125T	作成日	2020/8/5
------	----------	-------	------------------	-----	----------

御見積明細 洗面化粧台

NO	商品名	仕様	品番	数量	単価	金額
1	洗面下台	スライド(2段)タイプ	S-YER㉔075HXA(YSW)㉔-3	1	89,900	89,900
2	水栓	エコタイプセンサー式シャワー水栓、ゴムメッキ	FSL140KATK	1	60,000	60,000
3	ミラー	3面鏡(ワイドLED)	SAM-075M3AHYEA-1	1	39,900	39,900
4	洗面ルームヒーター		EDR-751	1	49,800	49,800
5	トールキャビネット下台	3段引出しタイプ	S-YTDY023XLX(YSW)-3	1	44,500	44,500
6	台輪	トールキャビネット用	S-DB23W-85(N)	1	2,500	2,500
7	エンドパネル	トールキャビネット下台用	SEP-TD (YSW)-2	1	15,500	15,500
8	見切り対応フィラー	トールユニット用	ミキリST10 N-1	1	1,000	1,000
9	台輪スペーサー	洗面下台用	S-DB 75Y-85	1		
10	どこでもラック(スクエアタイプ)	タオルハンガーL、ホワイト	MGSK タオルハンガーL (W)	1	2,500	2,500
11	どこでもラック	フリーラック	MGSK フリーラック (W)	1	1,700	1,700
12	間仕切り名人	Hタイプ	MGマシキリJ HS 1	1	3,400	3,400
洗面化粧台合計				12		¥310,700
商品総合計				12		¥310,700

御見積明細の価格には消費税は含まれておりません。別途消費税が必要となります。

(参考) 別途 商品組付費







洗面化粧台商品組付費

¥46,000 (税込 ¥50,600)

商品組付費は現場の状況により変動する事があります。又、給水・給湯・ガス・ダクト・電気等の接続工事は含まれておりません。

()内の価格は税込価格 < 税率10% > を表示しています。

- 必ずご確認ください。
 - ・天井高さとの製品の総高さを十分にご確認ください。
 - ・《 》内寸法は参考寸法です。
 - ・吊戸別体型ルームヒーターを設置する場合、吸気スペース及び可燃物との離隔距離確保のためミラー天面より200mm以上の空間があることを確認してください。
- 表示記号について
 - ・SP：洗面パネル

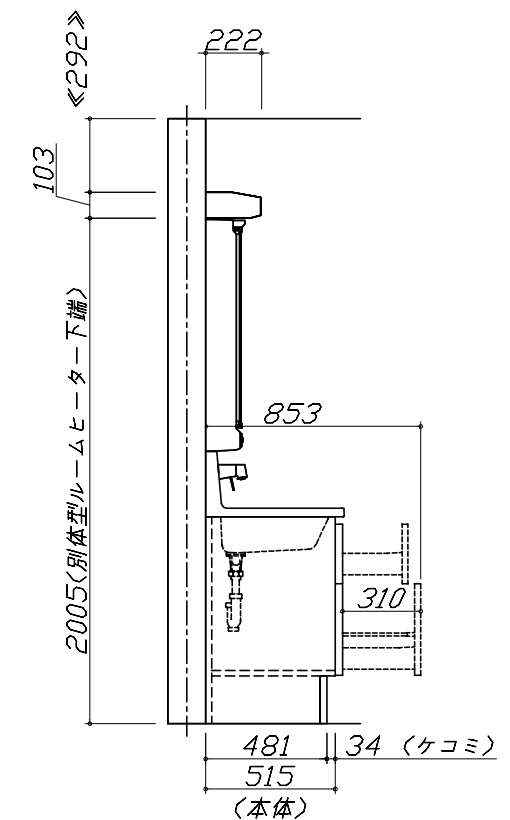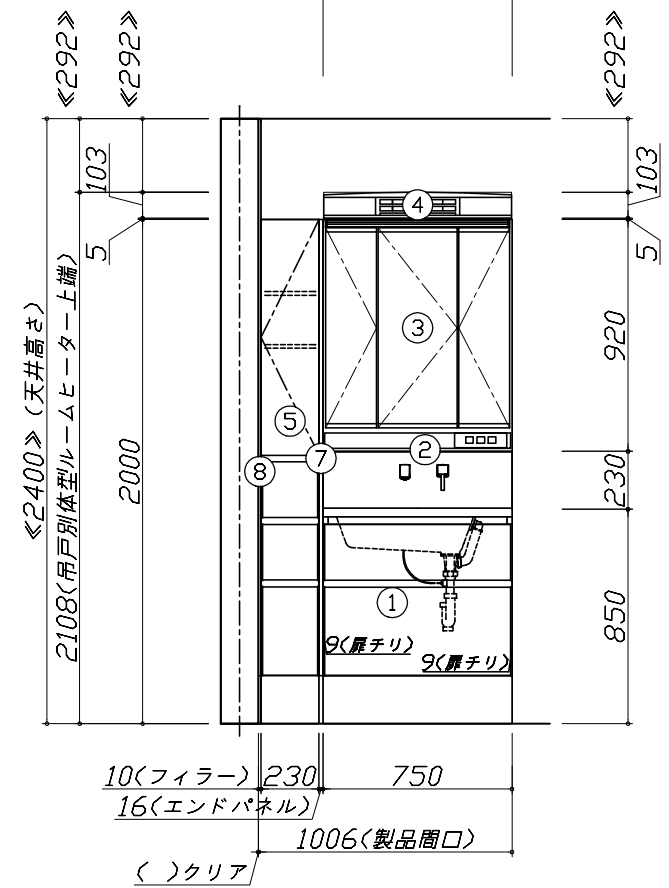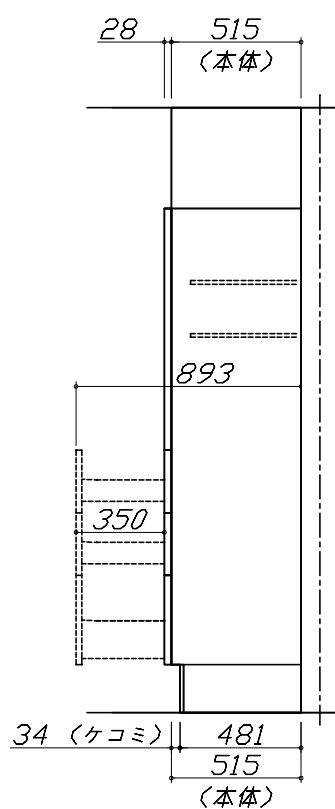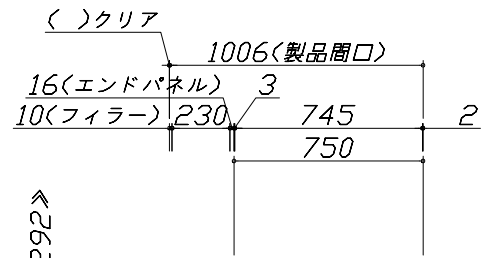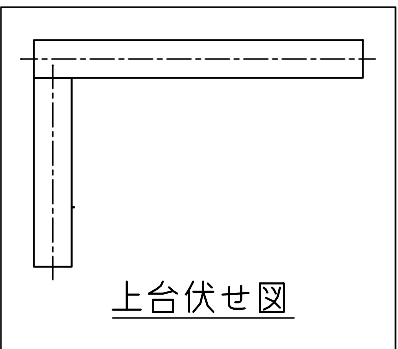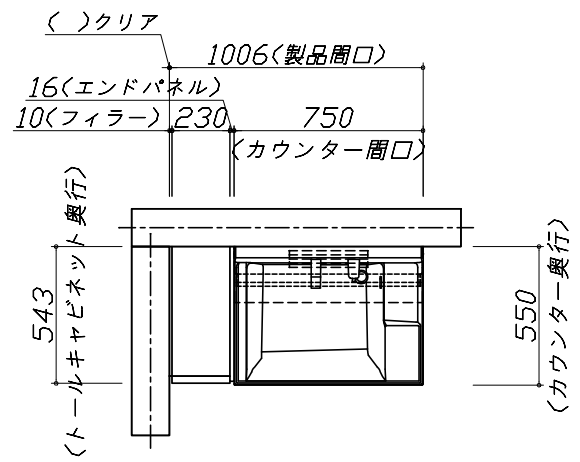


Takara standard
タカラスタンダード株式会社

現場名称： 北陸-新富山SR SU12様邸
現場番号： C1002749
富山営業所

ホーロー洗面化粧台 FAMILIE ファミュー
プラン番号： 1603B-2008-0125T
担当営業：

姿図 1 縮尺： 1 / 30
作成日： 2020年8月5日
担当アドバイザー：

縮尺：A3サイズ等倍

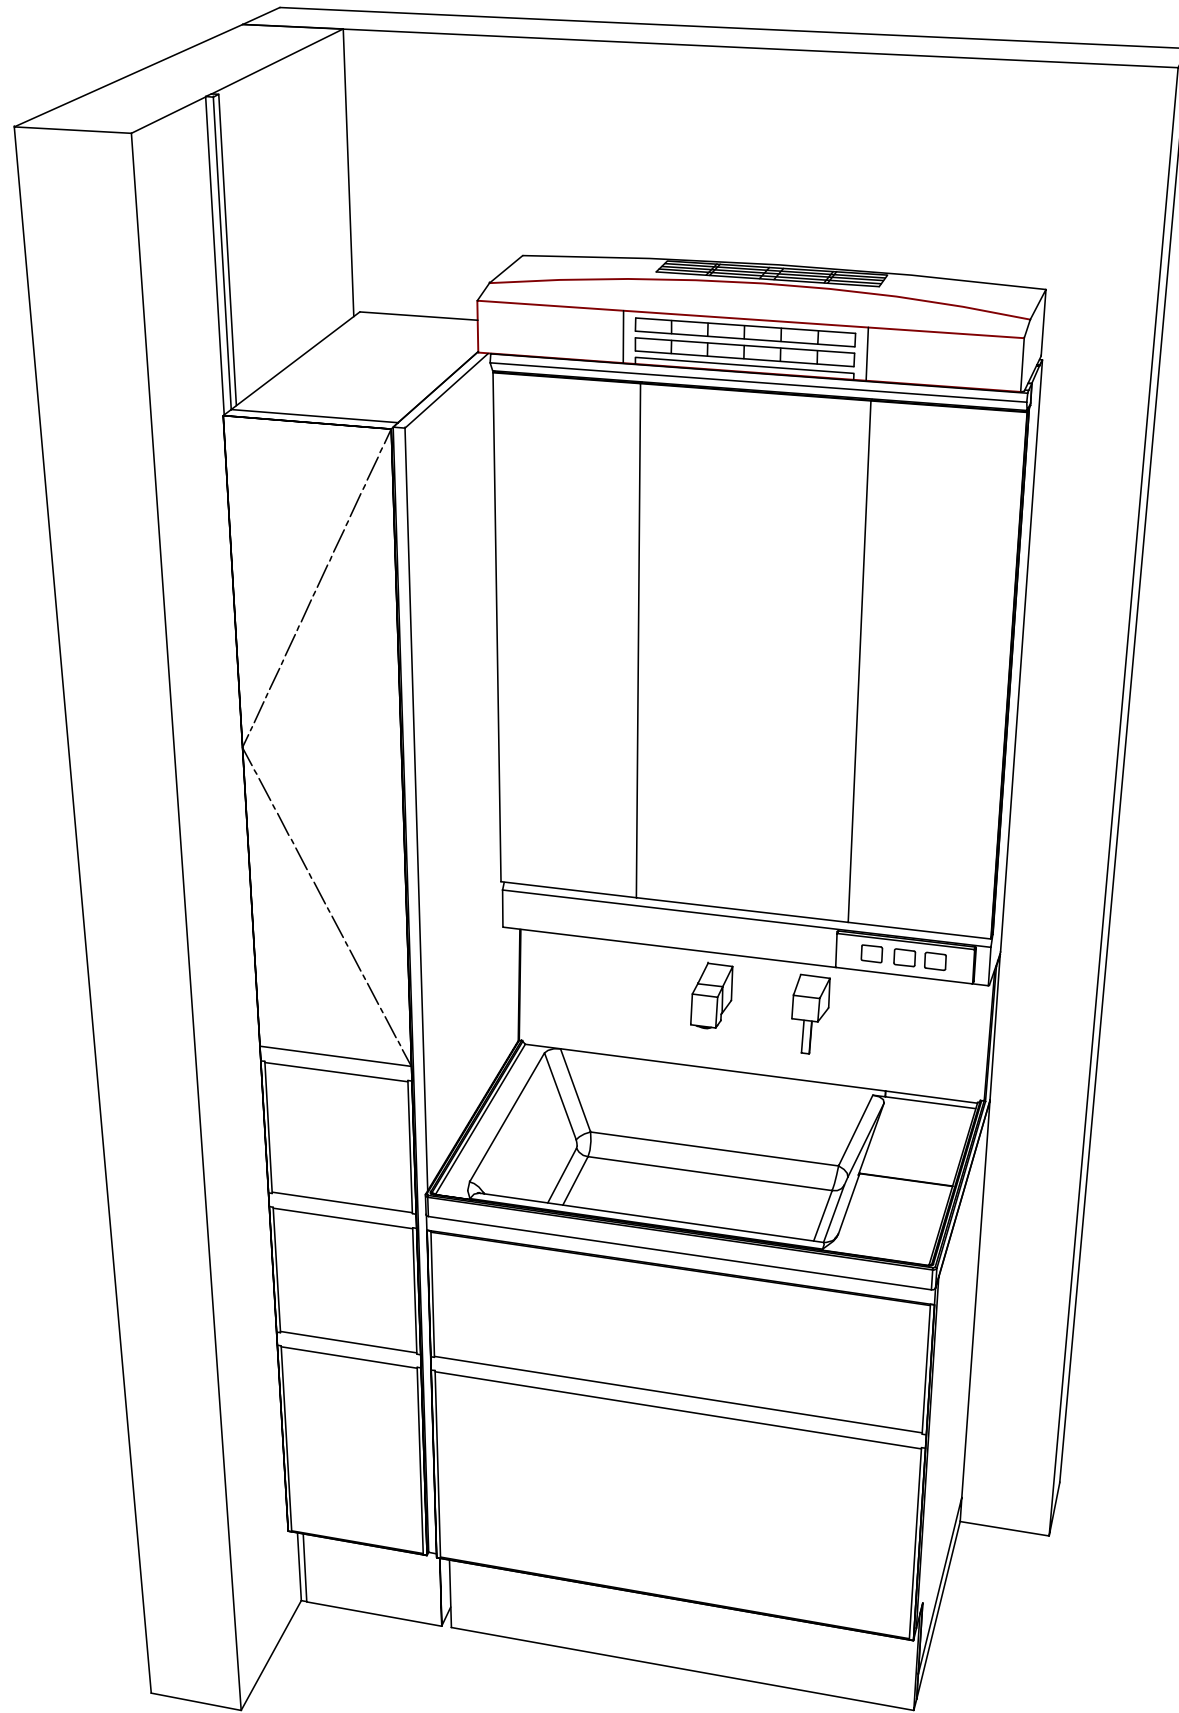

Takara standard
 タカラスタンダード株式会社

現場名称： 北陸-新富山SR SU12様邸
 現場番号： C1002749
 富山営業所

ホーロー洗面化粧台 FAMILIE ファミュー
 プラン番号： 1603B-2008-0125T
 担当営業 :

姿図 2 縮尺： 1 / 30
 作成日： 2020年8月5日
 担当アドバイザー：

縮尺：A3サイズ等倍

■商品仕様概要

商品仕様	商品シリーズ	ホーロー洗面化粧台 FAMILIE ファミュー
	タイプ	2段スライドタイプ -
	扉カラー	初付
	引手種類	-
	天板形状・開口	ハイバック
		75cm
	奥行	奥行55cm
	天板高さ	85cm
	洗面パネルカラー(左)	-
	見切り・エッジ材(左)	-
	洗面パネルカラー(右)	-
	見切り・エッジ材(右)	-

■商品仕様書(本体側)


品目	仕様		備考
天板	材質	アクリル人造大理石	色 クリスタルホワイト
下台	本体	ホーロー製	色 ホワイト
	底板	ホーロー製	
	扉・引出し	ホーロー製	
	レール・丁香	-	
	部品(オプション)	-	
	排水タイプ	ジャバラ	
	設備仕様(下台)	水栓1	シングルレバー式シャワー水栓 FSL140KATK
水栓2		-	
ミラーキャビネット1	本体	3面鏡(ワイドLED)	100V
	品名	SAM-075M3AHYEA-1	
	キャビネット材質	樹脂製	色 ホワイト
ミラーキャビネット2	本体	-	
	品名	-	
	キャビネット材質	-	
ミラーキャビネット3	本体	-	
	品名	-	
	キャビネット材質	-	
ミラーパネル	材質	-	
窓下棚	材質	-	
エンドパネル	材質	-	
小型電気温水器	本体	-	

■商品仕様書(周辺収納側)


品目	仕様		備考
トールキャビネット	本体	木製	色 ホワイト
	底板	木製	
	扉・引出し	ホーロー製	
	レール	-	
	丁香	-	
	耐震ラッチ	-	
	部品	棚板	
	ウォールキャビネット	本体	-
底板		-	
耐震ラッチ		-	
部品		-	
ルームヒーター	本体(吊戸一体)	-	
	本体(ミラー上設置)	洗面ルームヒーター(ミラー上設置型)	100V 最大出力1160W
ランドリーウォールキャビネット	本体	-	
	底板	-	
	部品	-	
エンドパネル	材質	ホーロー製	

- 必ずご確認ください。
 - ・天井高さと製品の総高さを十分にご確認ください。
 - ・《 》内寸法は参考寸法です。
- 下地図の見方、表示記号について
 - ・寸法は洗面パネル厚みとクリア寸法を含んでいません。
 - ・SP：洗面パネル


- ミラー・吊戸棚・キャビネット 取付注意事項
 - これらの製品の取付は、必ず商品同梱の専用ネジを使用してください。
 - 固定下地は固定位置を中心に幅100mm以上、厚み12mm以上の十分な強度を持つ合板をお願いします。

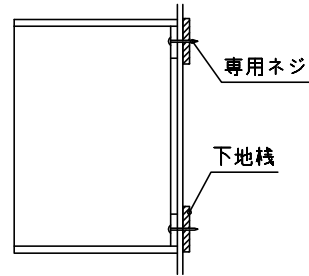


- 必ずお読みください
 - 1)以下の工事・部材は別途ご用意ください。
 - ・周囲躯体、仕上げ、取付用下地工事
 - ・壁面開口
 - ・給排水配管、電気配線、接続工事
 - 2)本体の取付以外の関連工事は法的有資格者による工事が必要になります。
 - ・大工工事、電気工事、管工事、建具工事等
 - 3)洗面パネルを設置する壁面下地は
 プラスターボード仕上げをお願いします。

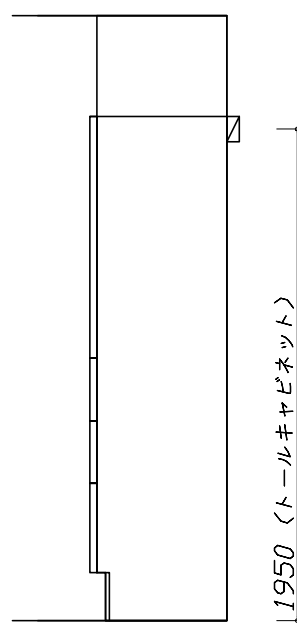

固定下地位置

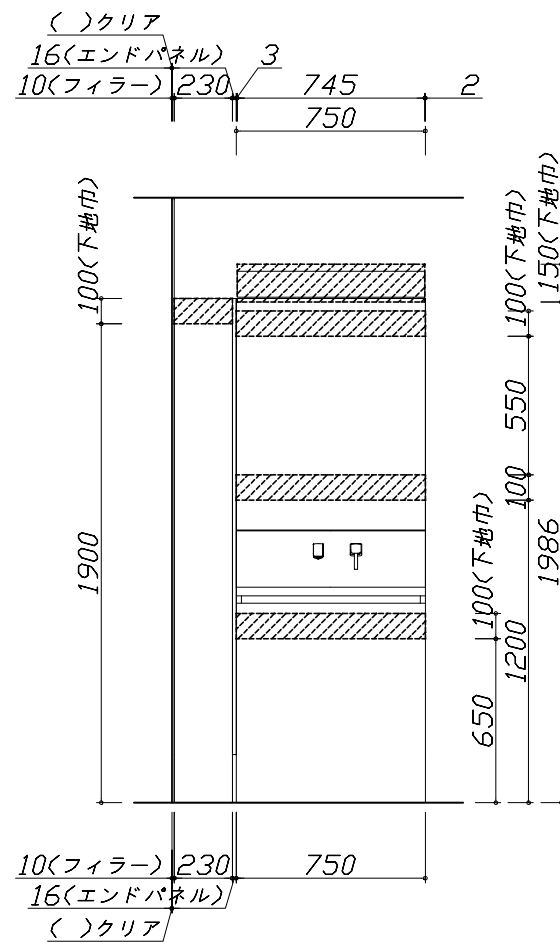

固定下地位置

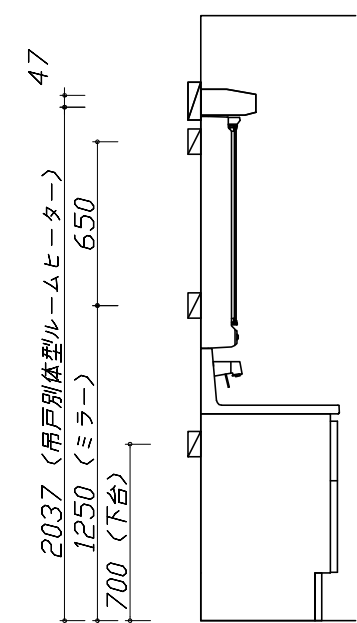





固定下地位置

- 必ずご確認ください。
 - ・天井高さや製品の総高さを十分にご確認ください。
 - ・《 》内寸法は参考寸法です。
- 設備図の見方、表示記号について
 - ・寸法は洗面パネル厚みとクリア寸法を含んでいません。
 - ・SP：洗面パネル
- その他
 - ・壁排水に使用するPトラップは別売り部品になります。

■設備記号

記号	記号の意味	記号	記号の意味
○	給水位置	⊖	コンセント位置
●	給湯位置	⊖ET	アースターミナル付コンセント位置
⊙	排水位置	⊘	電源取出位置

□ : 点検口




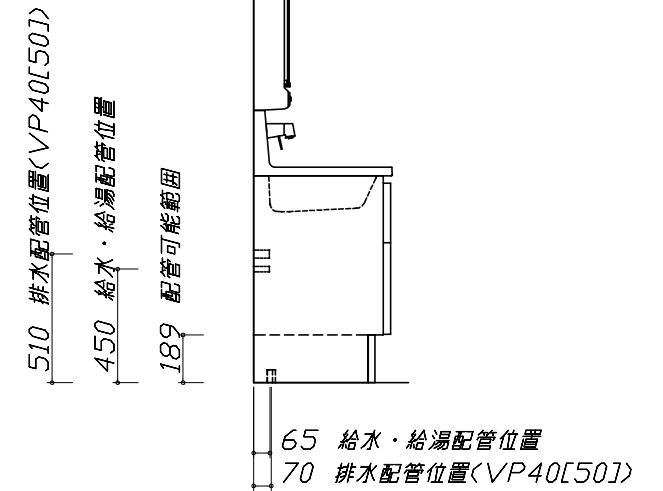
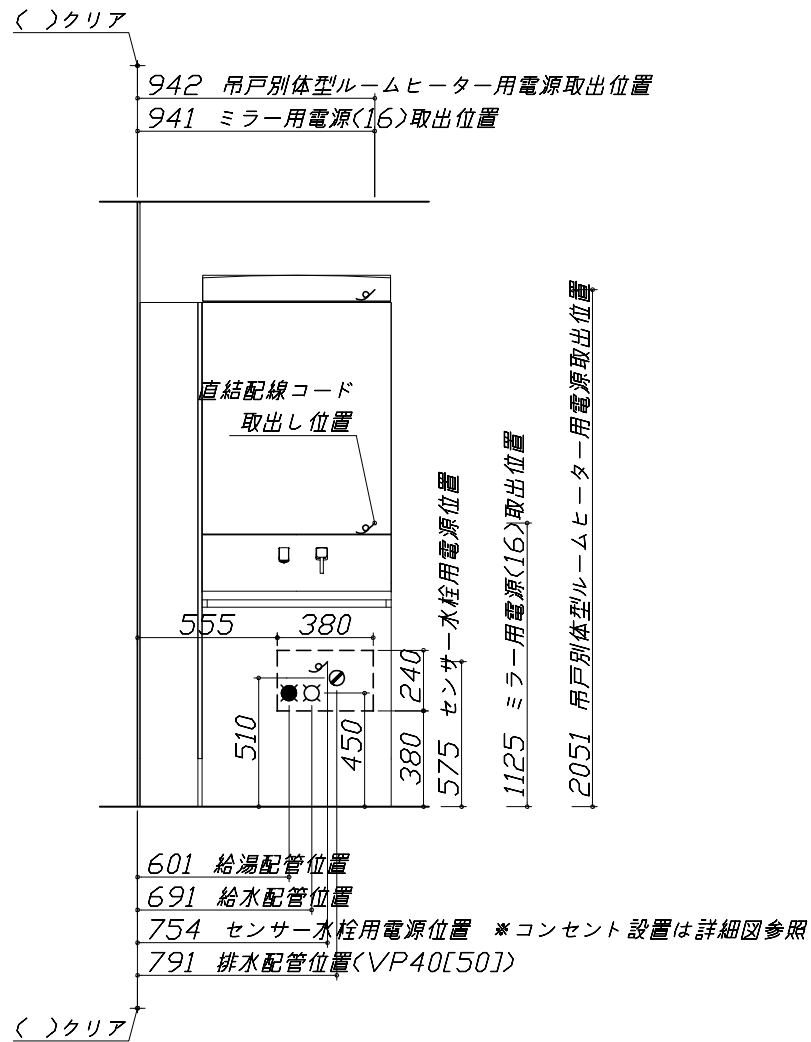
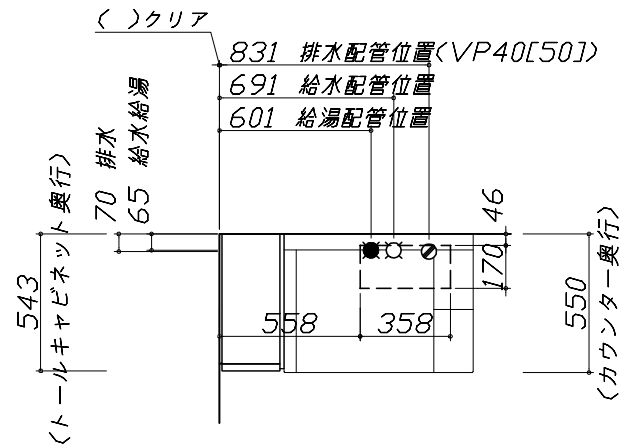
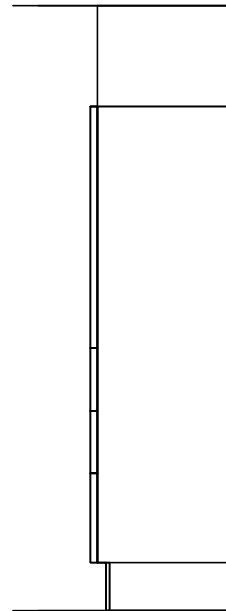


- 必ずお読みください
 - 以下の工事・部材は別途ご用意ください。
 - ・周囲躯体、仕上げ、取付用下地工事
 - ・壁面開口
 - ・給排水配管、電気配線、接続工事
 - 本体の取付以外の関連工事は法的有資格者による工事が必要になります。
 - ・大工工事、電気工事、管工事、建具工事等
 - ミラー用電源コンセントはミラーキャビネットの裏側に設置しないようお願いします。
(トラッキング現象の原因になります。)
 - 直結配線工事をされる屋内配線コードはVVVFケーブルφ1.6または2.0単線が適合します。
*吊戸別体型ルームヒーターはφ2.0単線のみが適合します。

■機器類電源詳細

1	ミラー用電源<16>	15A-100V コード必要長さ300mm 長さ1600mm電源コードが付属	g
2	吊戸別体型ルームヒーター用電源	20A-100V コード必要長さ400mm	g
3	センサー水栓用電源	15A-100V コード必要長さ300mm 露出型コンセント<1口>を現地手配	g

< 詳細図 1 >
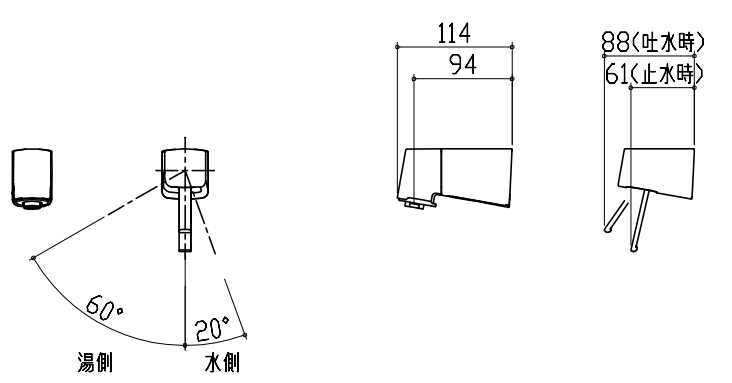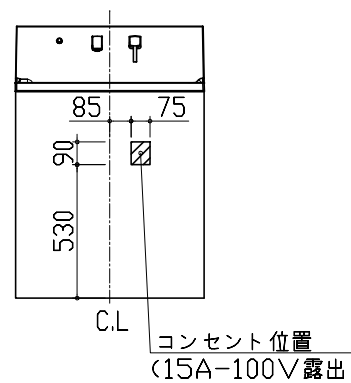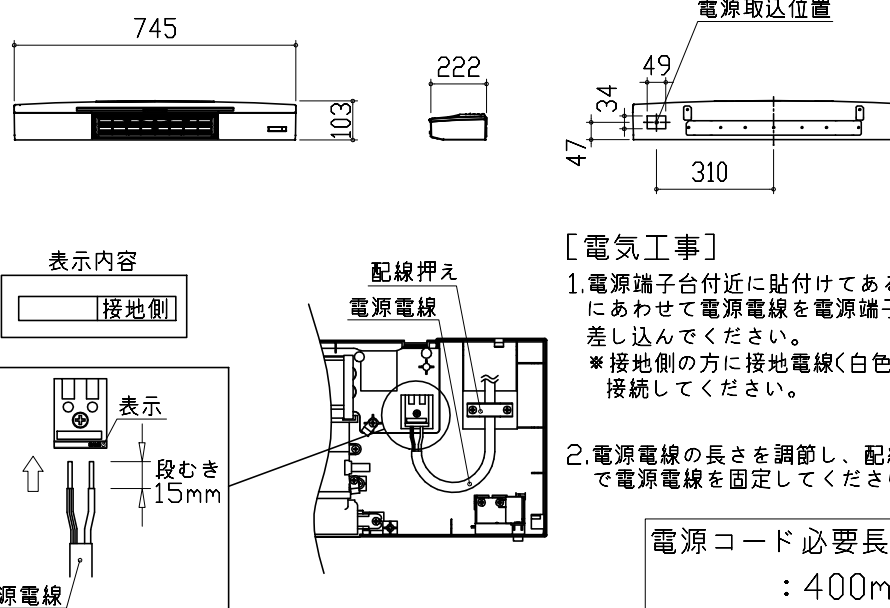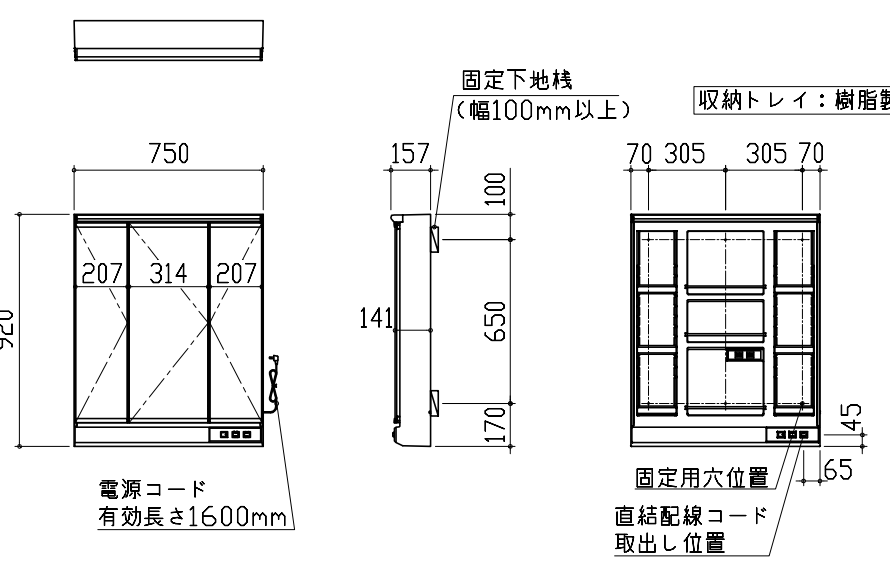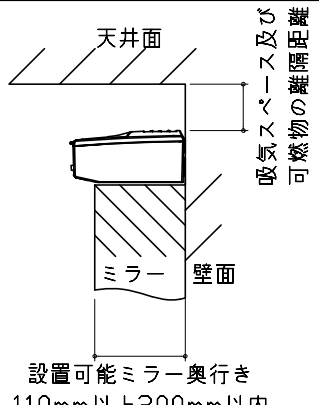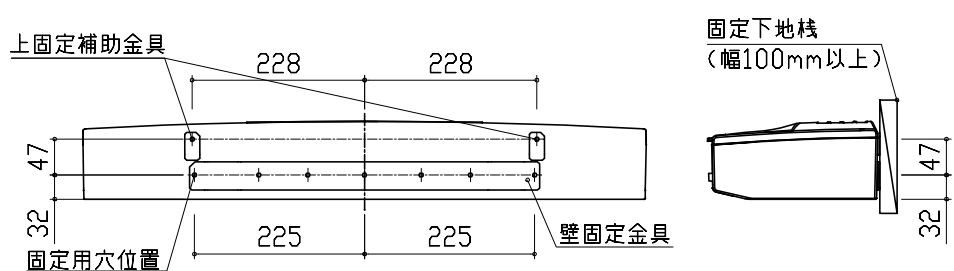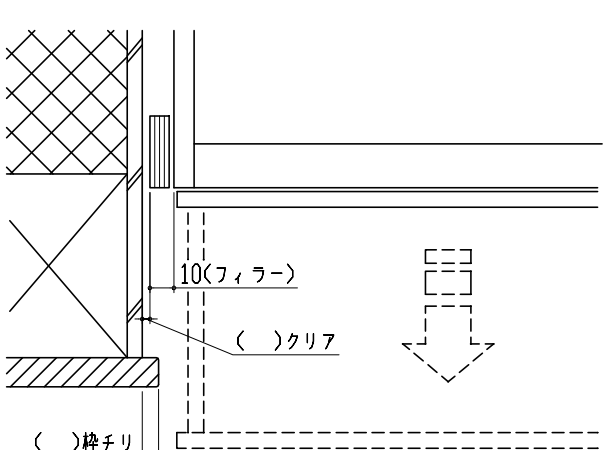
<p>水栓参考図</p> <p><FSL140KATK* > <FSL140KTK* ></p>  <p>ホース長さ L=1250</p>	<p>センサー水栓 電気配線例図</p> <p>キャビネット内の背板点検口蓋に 15A-100Vコンセントを設けてください。</p>  <p>消費電力 待機時 1.1W以下 使用時 3.5W以下</p> <p>■留意事項</p> <ul style="list-style-type: none"> ・コンセントは、給・排水配管部を避けて設置してください。 ・ACアダプターは、必ずコード側が下になるようにして、コンセントに根元まで確実に差し込んでください。 ・ACアダプターを差し込んだ時に、LED表示が赤青交互点滅していないことを確認してください。点滅している場合は、コネクタが正しく接続されていない可能性があります。 ・コード類とブレードホース・シャワーホース等が接触したり絡んだりしないようにしてください。ショート・感電の原因となります。 	<p>吊戸別体型ルームヒーター 参考図</p>  <p>表示内容 接地側</p> <p>配線押え 電源電線</p> <p>電源コード必要長さ : 400mm</p> <p>■留意事項</p> <ul style="list-style-type: none"> ・配線加工は必ず、「有資格者」が行ってください。 ・屋内配線コードの被覆は、適正量むかないと接触不良やショートの恐れがあります。 ・屋内配線コードの被覆は、極性に注意して導体が露出しないようにコンセントの奥までしっかり差し込んでください。 ・屋内配線コードを差し込んだ後、一度引っ張り接続の確認をしてください。 ・この電源端子台はφ2.0の単線専用です。より線は絶対に使用しないでください。 		
<p>ミラーキャビネット 詳細図</p> <p><SAM-075M3AHYE* ></p> <p>ミラー固定位置：6箇所</p>  <p>電源コード有効長さ1600mm</p> <p>固定下地枠 (幅100mm以上)</p> <p>収納トレイ：樹脂製</p> <p>固定用穴位置 直結配線コード 取出し位置</p> <p><ミラー固定位置・電源取出し位置図></p>	<p>吊戸別体型ルームヒーター 参考図</p> <p>【設置条件】</p> <ul style="list-style-type: none"> ・必ずミラーの上にルームヒーターを設置してください。 ・電球や蛍光灯などが剥き出しとなったミラーの上には設置しないでください。 ・建築物の可燃物からの離隔距離は吸込口及び吹出口を除き、0mm以上です。ただし、保守点検できるスペースを確保してください。 ・質量(約4.0kg)に耐えられる十分な強度を持った木質の下地に設置してください。ネジ固定位置を中心に厚み12mm、幅100mm以上の合板が必要です。  <p>天井面 吸気スルー及び可燃物の離隔距離 90mm以上</p> <p>壁面 設置可能ミラー奥行 110mm以上200mm以内</p>  <p>上固定補助金具 固定用穴位置 壁固定金具</p> <p>固定下地枠 (幅100mm以上)</p> <p><固定金具固定位置図></p>	<p>エンド取り合い詳細図</p> <p>【左側】</p>  <p>10(フィラー) ()クリア ()枠チリ</p> <p>■留意事項</p> <p>引出しを開けたときにドア枠・窓枠・巾木と干渉しないようクリアを確保してください。</p>		
<p>Takara standard タカラスタンダード株式会社</p>	<p>現場名称： 北陸-新富山SR SU12様邸 現場番号： C1002749 富山営業所</p>	<p>ホーロー洗面化粧台 FAMILIE ファミーユ プラン番号： 1603B-2008-0125T 担当営業 :</p>	<p>詳細図 1 作成日： 2020年8月5日 担当アドバイザー：</p>	<p>縮尺： FREE</p>