

ホーローシステムキッチン 御見積書

御名前 北海道-旭川SR SK12 様

業者 様

商品名 LEMURE レミュー

作成日 2020年6月10日
 プラン番号 1203E-2005-0107T
 現場番号 A7405864

タカスタンダード株式会社
 旭川営業所
 北海道旭川市末広東1条6丁目
 TEL 0166-54-9930 / FAX 0166-54-9932

旭川ショールーム
 TEL 0166-54-9935 / FAX 0166-54-9941

商品
 御見積金額 **¥688,500 (税込 ¥757,350)**

()内の価格は税込価格<税率10%>を表示しています。

(参考) 別途 商品組付費 ¥100,000 (税込 ¥110,000)

商品御見積金額には商品組付費は含まれておりません。
 商品組付費は現場の状況により変動する事があります。
 又、給水・給湯・ガス・ダクト・電気等の接続工事は含まれておりません。

担当営業	担当アドバイザー	プラン作成者
		千葉

備考

御見積仕様

(周辺収納)

周辺扉カラー シルキーウッドベージュ・シルバームール

キッチンパネル モザイクベージュ

周辺引手タイプ ホーローハンドル引手タイプ

カウンター材質 アクリル人造大理石

カラー グレースアイボリー

御確認事項

商品の仕様・価格等につきましては予告なく変更する事がありますので、ご購入の際には、弊社 支店営業所等へお問合せ、または、カタログにて よく御確認下さるようお願い致します。

組立工事費には給水・給湯・ガス・ダクト・電気等の接続工事は含まれておりません。
 この御見積書の有効期間は30日間です。

--	--

No.*

御名前 北海道-旭川SR SK12

様

現場番号	A7405864	プラン番号	1203E-2005-0107T	作成日	2020/6/10
------	----------	-------	------------------	-----	-----------

御見積明細 周辺収納

NO	商品名	仕様	品番	数量	単価	金額
1	調理台キャビネット	奥行45cm、ハイカウンター、4段引出	F-HHSL090 -5(LCVHF	1	130,000	130,000
2	調理台キャビネット	奥行45cm、ハイカウンター、オープン	F-HA L090 -5(LCVHF	1	56,000	56,000
3	家電収納ユニットキャビネット	奥行45cm、扉	F-HZTL090 -5(LCVHE	1	86,000	86,000
4	ウォールキャビネット	耐震ラッチ付	W-S A090 -P(LCVHJ-D	3	47,000	141,000
5	カウンターユニット用カウンター	奥行45cm、人造大理石、グレースアイボリー	C-NP270NO (V)	1	88,000	88,000
6	見切り対応フィラー	ウォールキャビネット用、ホワイト	ミキリW10(W)	1	1,000	1,000
7	見切り対応フィラー	下台・周辺収納ユニット用	ミキリタ10H(W)	1	700	700
8	エンドパネル	奥行45cmハイカウンター用	EP-NIG-85 (LCVHE	1	15,500	15,500
9	エンドパネル	ウォールキャビネット用	EP-WS (LCVHE	1	8,000	8,000
10	どこでもラック(アルミホロータイプ)	小物置き、パールホワイト	MGH-KR(W)	2	5,000	10,000
11	どこでもラック(スクエアタイプ)	タオルハンガーL、ホワイト	MGSK タオルハンガー-L (W	2	2,500	5,000
12	間仕切り名人(デラックスタイプ)	ABタイプ、間口27cm用	MGマジキリAB270-370	1	9,500	9,500
13	間仕切り名人(デラックスタイプ)	ABタイプ、間口36cm用	MGマジキリAB360-370	3	12,500	37,500
14	間仕切り名人(デラックスタイプ)	ASタイプ	MGマジキリAS240-370	2	4,900	9,800
15	KP用キャップセット	ホワイト	KPキャップAセット(MW)	1	1,900	1,900
16	吊戸下ホローパネル	周辺用吊戸用、ホワイト	PZTN-185 (SW)	2	8,500	17,000
17	前台輪カバー	扉・スライド用、グレー	P-D 90S85(G1)	2	6,000	12,000
周辺収納合計				26		¥628,900

御見積明細 キッチンパネル

NO	商品名	仕様	品番	数量	単価	金額
1	ホローキッチンパネルPタイプ	フロントパネル150	PZFN-150 (IMV)	1	13,800	13,800
2	ホローキッチンパネルPタイプ	フロントパネル135	PZFN-135 (IMV)	1	13,400	13,400
3	ホローキッチンパネルPタイプ	サイドパネル	PZS-90 (IMV)	1	23,900	23,900
4	KP用エッジセット	樹脂製	KPEッジセットJ (MW)-2	1	2,800	2,800
5	パネル施工キット	シリコン色(ホワイト)	パネルセコウキットS(W)-1	1	5,700	5,700
キッチンパネル合計				5		¥59,600

商品総合計	31	¥688,500
-------	----	----------

御見積明細の価格には消費税は含まれておりません。別途消費税が必要となります。

御名前 北海道-旭川SR SK12

様

現場番号	A7405864	プラン番号	1203E-2005-0107T	作成日	2020/6/10
------	----------	-------	------------------	-----	-----------

(参考) 別途 商品組付費

周辺収納商品組付費 ¥66,000 (税込 ¥72,600)



キッチンパネル商品組付費 ¥34,000 (税込 ¥37,400)

商品組付費は現場の状況により変動する事があります。又、給水・給湯・ガス・ダクト・電気等の接続工事は含まれておりません。




()内の価格は税込価格<税率10%>を表示しています。

- 必ずご確認ください。
 - ・天井高さ、吊戸棚・レンジフード取付高さをご確認ください。
 - ・《 》内寸法は参考寸法です。
- 表示記号について
 - ・KP：キッチンパネル
- 必ずご確認ください。
 - ・天井高さ、吊戸棚・レンジフード取付高さをご確認ください。
 - ・《 》内寸法は参考寸法です。
- 表示記号について
 - ・KP：キッチンパネル

■《16》吊戸下ホーローパネルあり

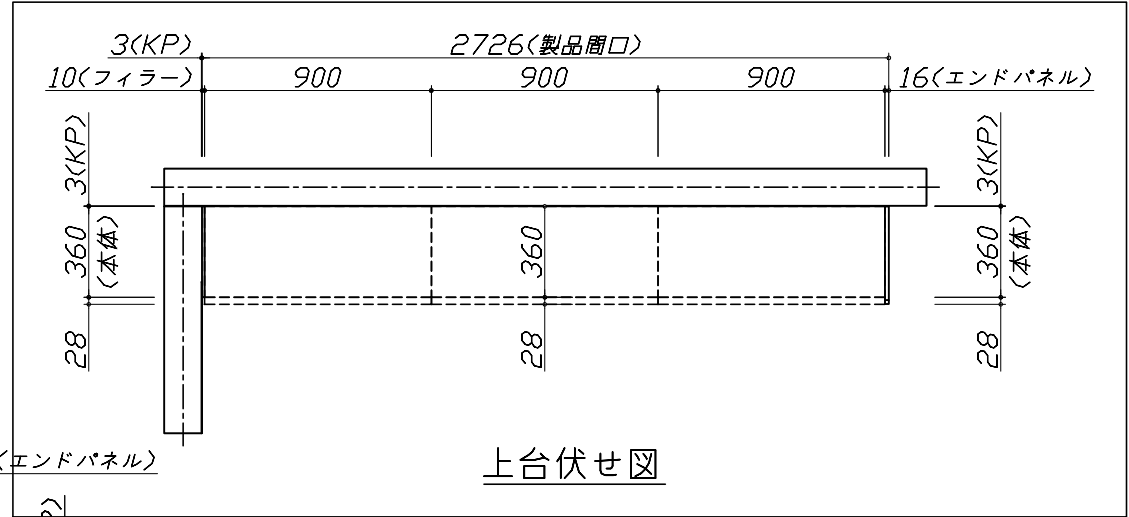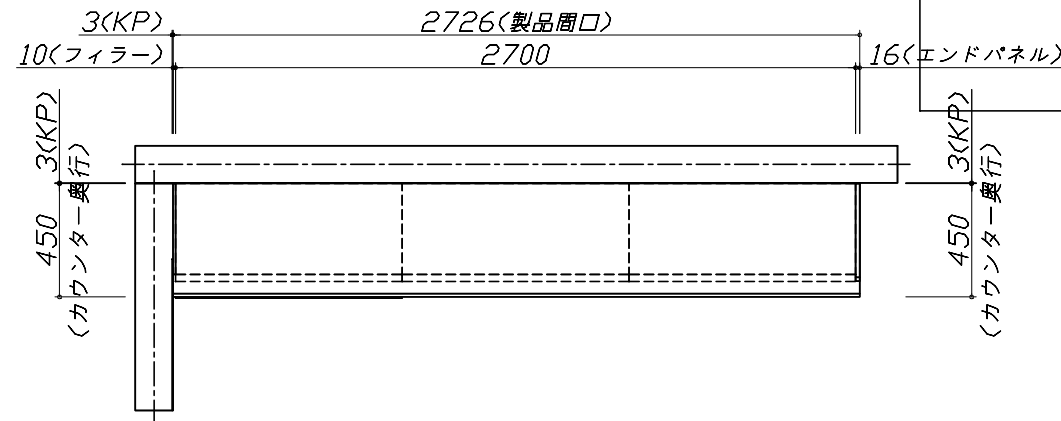

上台伏せ図

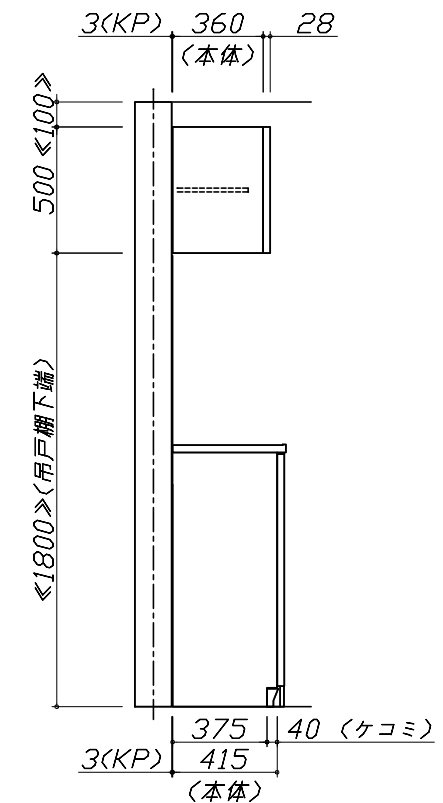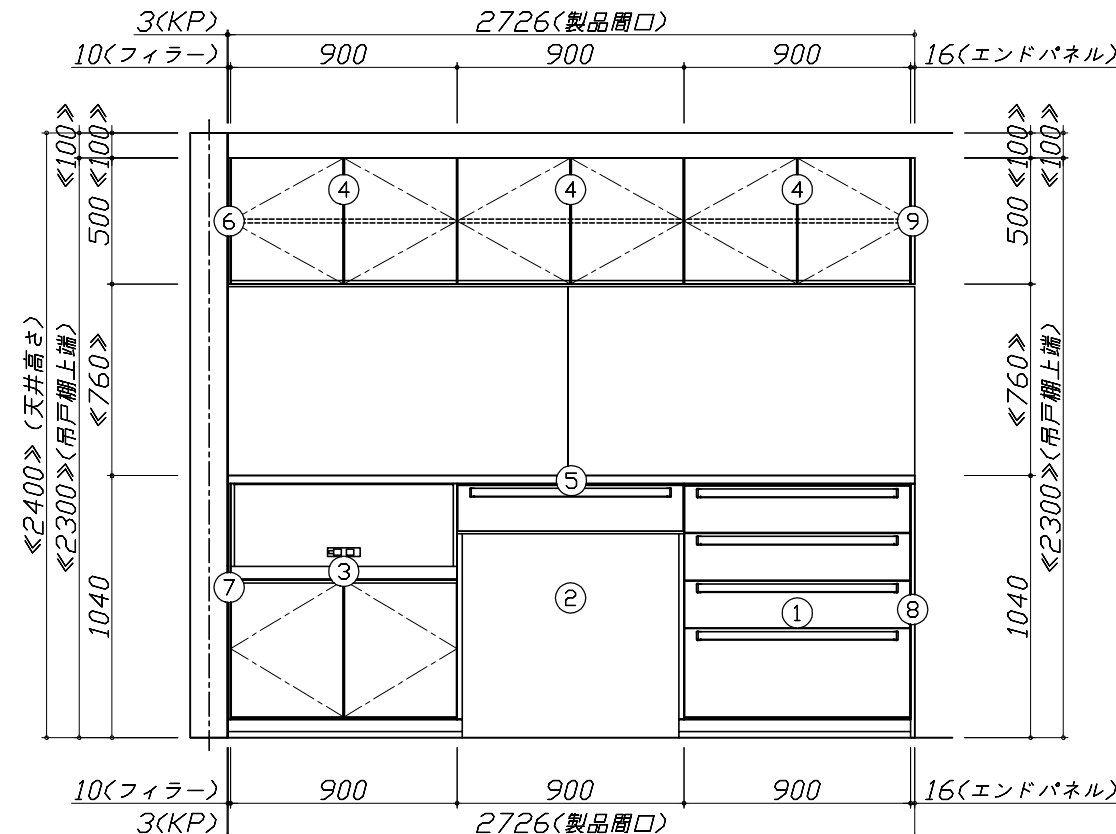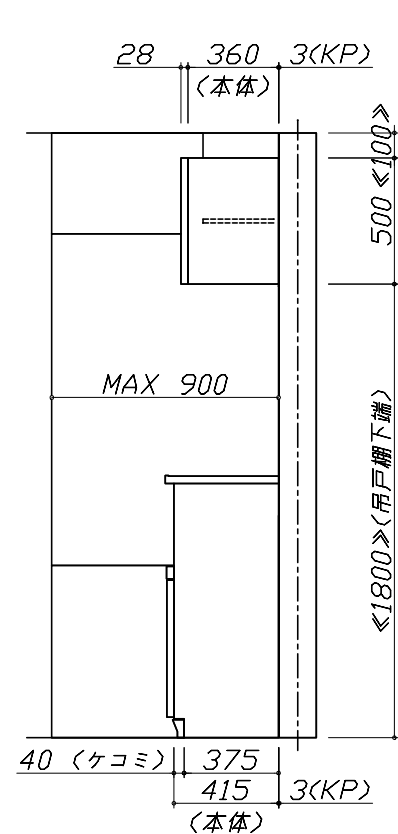


Takara standard
タカラスタンダード株式会社

現場名称：北海道-旭川SR SK12様邸
現場番号：A7405864
旭川営業所

ホーローシステムキッチン LEMURE レミュー
プラン番号：1203E-2005-0107T
担当営業：

姿図 1 縮尺：1 / 30
作成日：2020年6月10日
担当アドバイザー：

縮尺：A3サイズ等倍

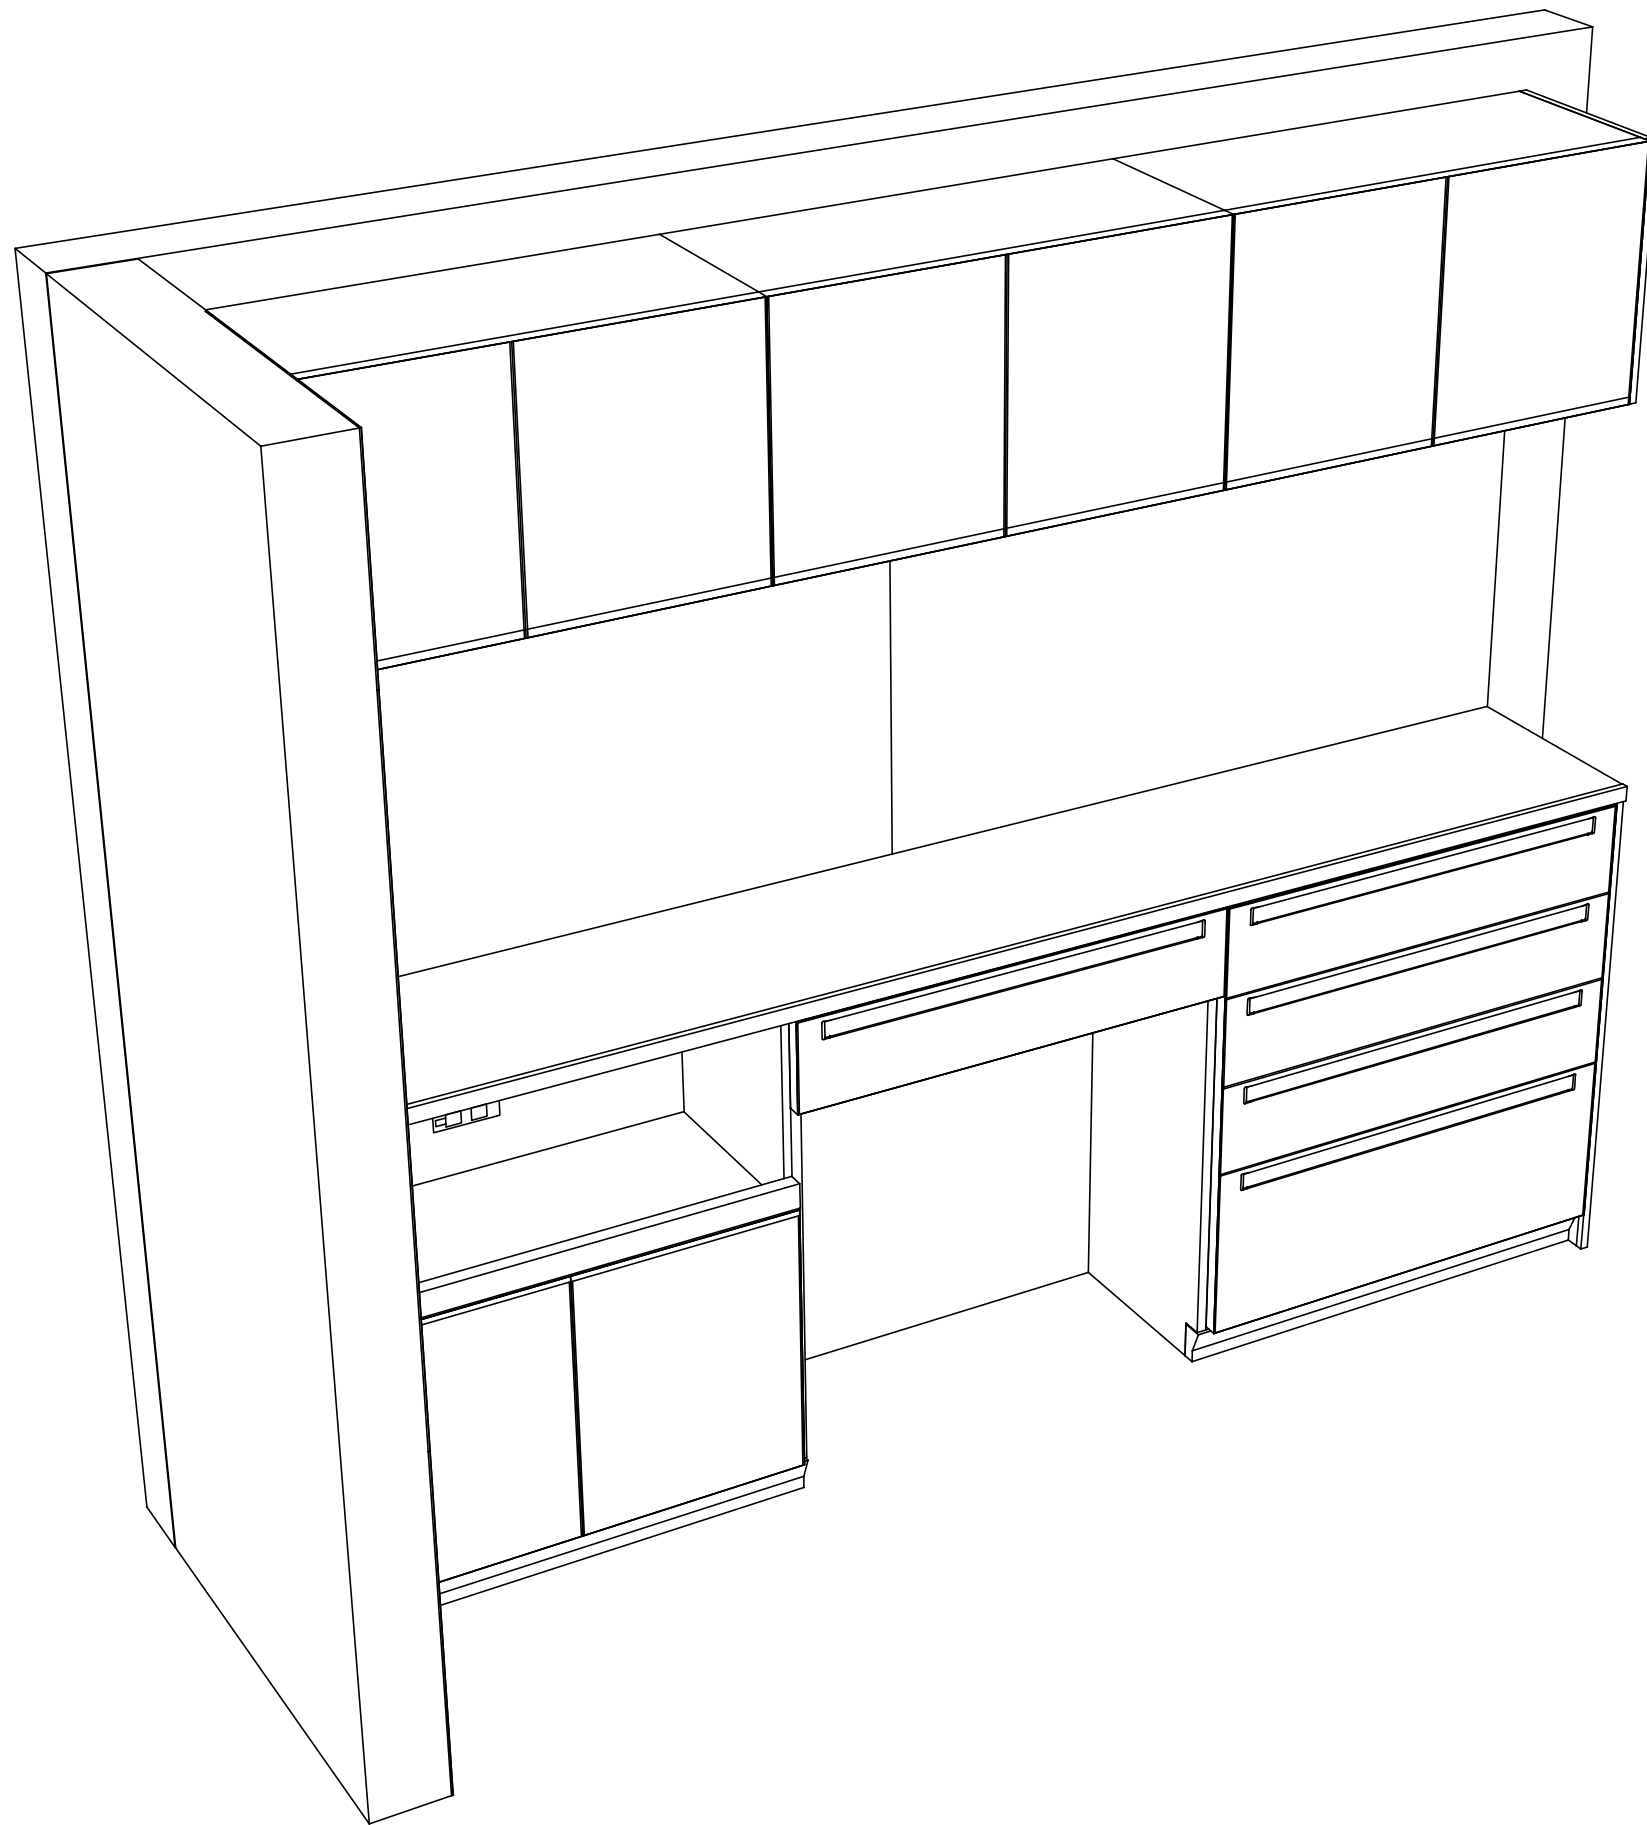

Takara standard
 タカラスタンダード株式会社

現場名称： 北海道-旭川SR SK12様邸
 現場番号： A7405864
 旭川営業所

ホーローシステムキッチン LEMURE レミュー
 プラン番号： 1203E-2005-0107T
 担当営業 :

姿図 2 縮尺： 1 / 30
 作成日： 2020年6月10日
 担当アドバイザー：

縮尺：A3サイズ等倍

■商品仕様概要

商品仕様	商品シリーズ	ホーローシステムキッチン LEMURE レミュー
	タイプ	-
	扉カラー	-
	引手種類	-
	天板形状・開口	-
	奥行	-
	天板高さ	-
	キッチンパネル	-
	キッチンパネルカラー	-
	見切り・エッジ材	-

■商品仕様書（キッチン側）


品目	仕様	備考	
天板	材質	-	
	シンク	-	
	部品	-	
		-	
		-	
		-	
下台	本体	-	
	底板	-	
	引出し	-	
	レール・丁番	-	
	部品(標準)	-	
	部品(オプション)	-	
設備仕様(下台)	水栓1	-	
	水栓2	-	
	食器洗い乾燥機	-	
	加熱機器(本体)	-	
	加熱機器(トッププレート)	-	
加熱機器(レンジ)	-		
吊戸棚	本体	-	
	耐震ラッチ	-	
	部品	-	
レンジフード	品名	-	
	ファン仕様	-	
	部品	-	
		-	
設備仕様(上台)	照明ユニット	-	
	アイラック	-	
	電動昇降吊戸棚	-	
	昇降棚	-	
エンドパネル	材質	-	
		-	
		-	
		-	
天井幕板	品名	-	

■商品仕様書（周辺収納側）


品目	仕様	備考			
周辺仕様	周辺扉カラー	シルキーウッド・シルキーモル			
	周辺引手タイプ	ネーロ・ホワイト手タイプ			
	キッチンパネル	モザイクベージュ			
トールユニット	本体	-			
	底板	-			
	引出し	-			
	レール	-			
	丁番	-			
	耐震ラッチ	-			
カウンターユニット	本体	ホーロー製	色	ホワイト	
	底板	ホーロー製			
	レール	ソフトクローズレール			
	丁番	-			
家電収納	本体	ホーロー製	色	ホワイト	100V
	部品	-			
周辺カウンター	材質	アクリル人造大理石	色	グレースアイボリー	
吊戸棚	本体	化粧ボード	色	ホワイト	
	耐震ラッチ	有			
	部品	棚板			
設備仕様(上台)	アイラック	-			
エンドパネル	材質	ホーロー製	色	シルキーウッドベージュ	
		-			
天井幕板	品名	-			

- 必ずご確認ください。
 - ・天井高さ、吊戸棚・レンジフード取付高さをご確認ください。
 - ・《 》内寸法は参考寸法です。
- 設備図の見方、表示記号について
 - ・寸法はキッチンパネル厚みとクリア寸法を含んでいません。
 - ・KP：キッチンパネル
- 必ずご確認ください。
 - ・天井高さ、吊戸棚・レンジフード取付高さをご確認ください。
 - ・《 》内寸法は参考寸法です。
- 設備図の見方、表示記号について
 - ・寸法はキッチンパネル厚みとクリア寸法を含んでいません。
 - ・KP：キッチンパネル


- 吊戸棚取付注意事項
 - 吊戸棚の取付は、必ず商品同梱の専用ネジ（トラスタッピンネジ4.5×60）を使用してください。
 - 固定下地は固定位置を中心に幅100mm以上、厚み12mm以上の十分な強度を持つ合板をお願いします。

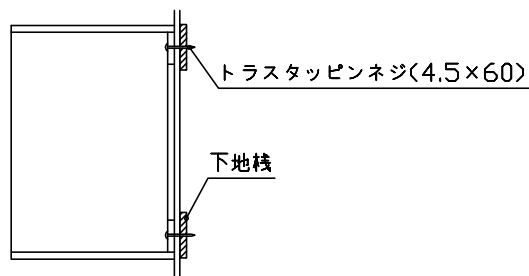


- 必ずお読みください
 - 1)以下の工事・部材は別途ご用意ください。
 - ・周囲躯体、仕上げ、取付用下地工事
 - ・ダクト工事、壁面開口、屋外化粧カバー取付等
 - ・給排水配管、電気配線、ガス配管及び接続工事
 - 2)本体の取付以外の関連工事は法的有資格者による工事が必要になります。
 - ・大工工事、電気工事、ガス配管工事、管工事、建具工事等
 - 3)キッチンパネルを設置する壁面下地は、プラスターボード仕上げをお願いします。
- 必ずお読みください
 - 1)以下の工事・部材は別途ご用意ください。
 - ・周囲躯体、仕上げ、取付用下地工事
 - ・ダクト工事、壁面開口、屋外化粧カバー取付等
 - ・給排水配管、電気配線、ガス配管及び接続工事
 - 2)本体の取付以外の関連工事は法的有資格者による工事が必要になります。
 - ・大工工事、電気工事、ガス配管工事、管工事、建具工事等
 - 3)キッチンパネルを設置する壁面下地は、プラスターボード仕上げをお願いします。

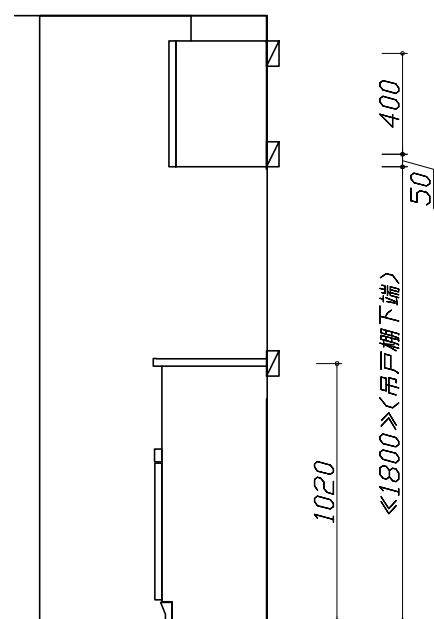

固定下地位置

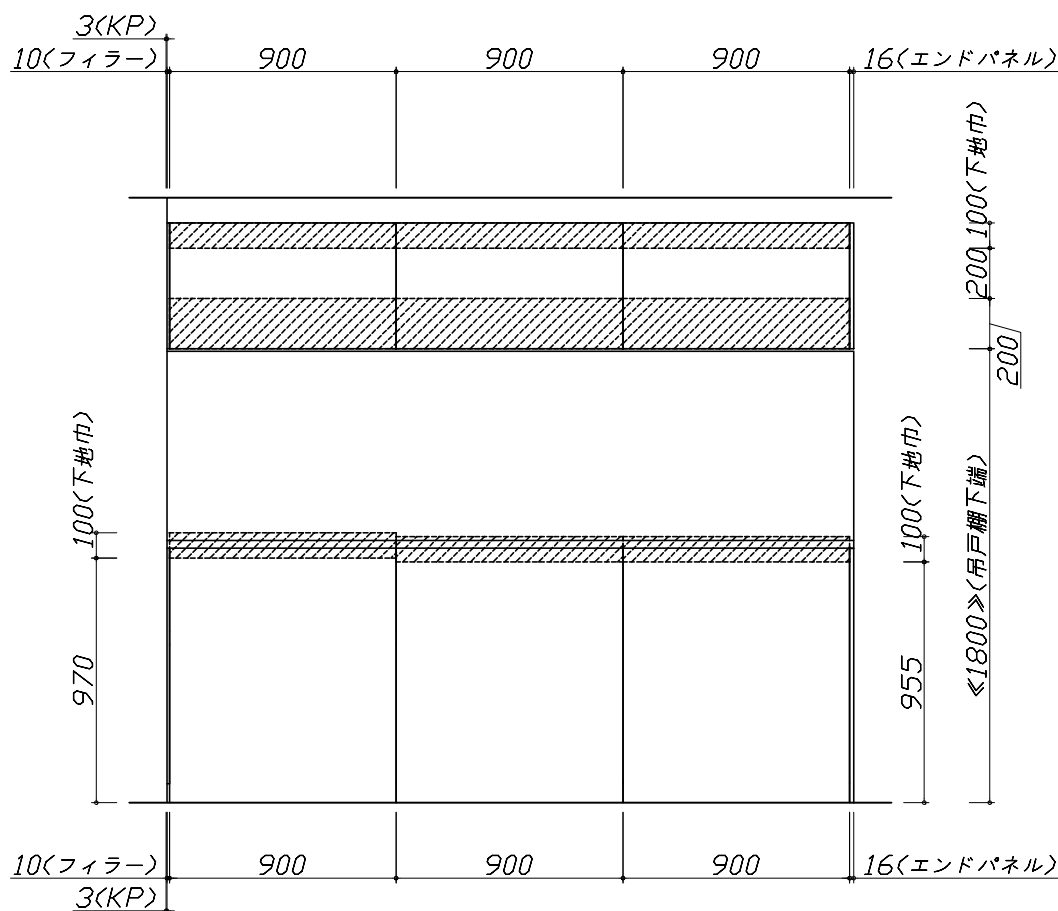


固定下地位置

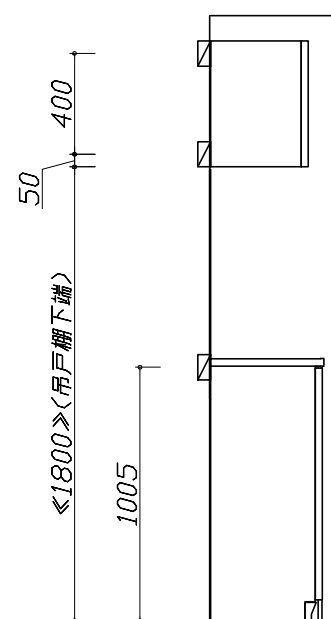

固定下地位置


- 必ずご確認ください。
 - ・天井高さ、吊戸棚・レンジフード取付高さをご確認ください。
 - ・《 》内寸法は参考寸法です。
- 設備図の見方、表示記号について
 - ・寸法はキッチンパネル厚みとクリア寸法を含んでいません。
 - ・KP：キッチンパネル
- 必ずご確認ください。
 - ・天井高さ、吊戸棚・レンジフード取付高さをご確認ください。
 - ・《 》内寸法は参考寸法です。
- 設備図の見方、表示記号について
 - ・寸法はキッチンパネル厚みとクリア寸法を含んでいません。
 - ・KP：キッチンパネル

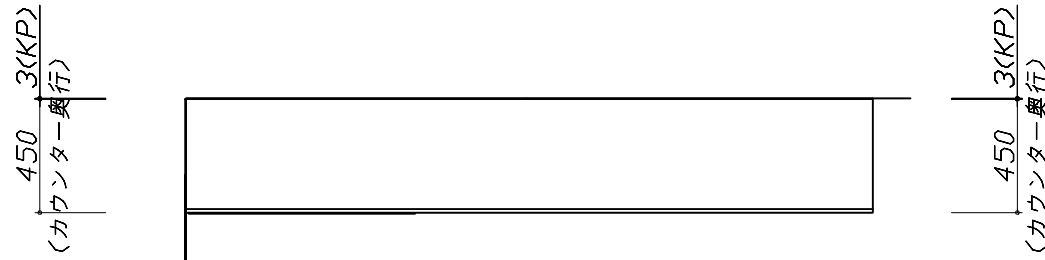

- 必ずお読みください
 - 以下の工事・部材は別途ご用意ください。
 - ・周囲躯体、仕上げ、取付用下地工事
 - ・ダクト工事、壁面開口、屋外化粧カバー取付等
 - ・給排水配管、電気配線、ガス配管及び接続工事
 - 本体の取付以外の関連工事は法的有資格者による工事が必要になります。
 - ・大工工事、電気工事、ガス配管工事、管工事、建具工事等
- 必ずお読みください
 - 以下の工事・部材は別途ご用意ください。
 - ・周囲躯体、仕上げ、取付用下地工事
 - ・ダクト工事、壁面開口、屋外化粧カバー取付等
 - ・給排水配管、電気配線、ガス配管及び接続工事
 - 本体の取付以外の関連工事は法的有資格者による工事が必要になります。
 - ・大工工事、電気工事、ガス配管工事、管工事、建具工事等


■機器類電源詳細

1	家電収納ユニット用電源	15A-100V・コード必要長さ1m	9
---	-------------	--------------------	---

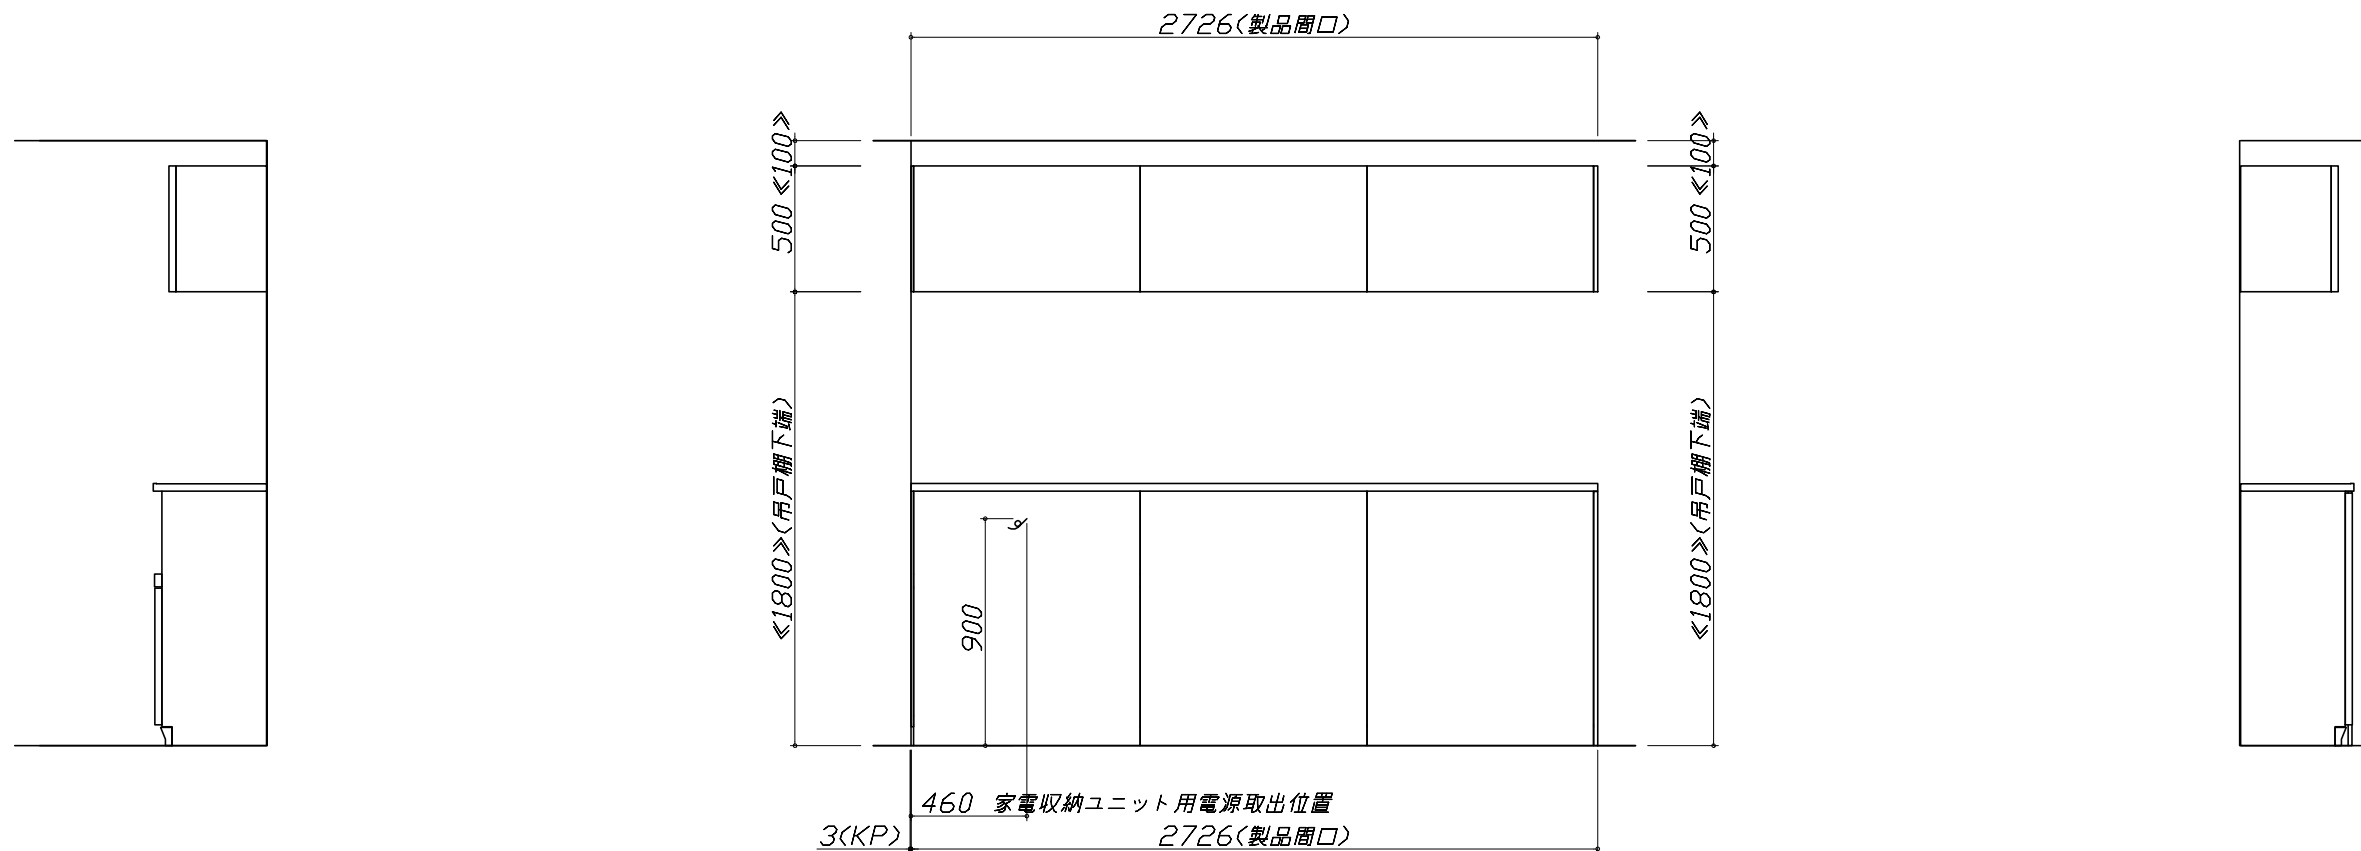

Zシンク給水排水配管例図

給水給湯壁出し配管の場合
止水栓位置にアングル止水栓を取り付けてください。
(止水栓は別途)

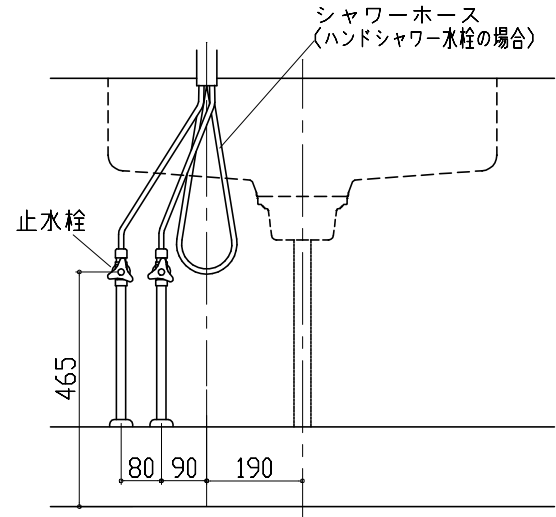


レンジフード詳細図

<VRAT-752 R排気>

ホーロー前面パネルタイプ


後方および左右排気口位置はVM丸外金具L使用時の寸法です。
アルミダクト使用時の排気位置はダクト配管可能範囲を参照ください。
実際の排気用接続部品の開口部寸法はφ148です。

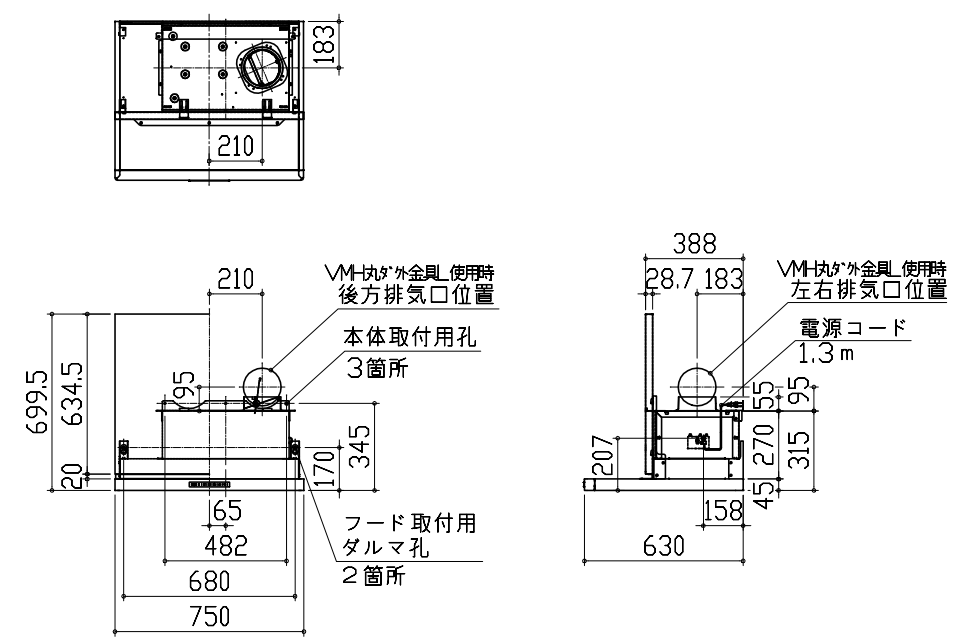

家電収納庫 電気配線例図


<奥行45cm>

電源は100V15A以上の専用回路を
設けてください。

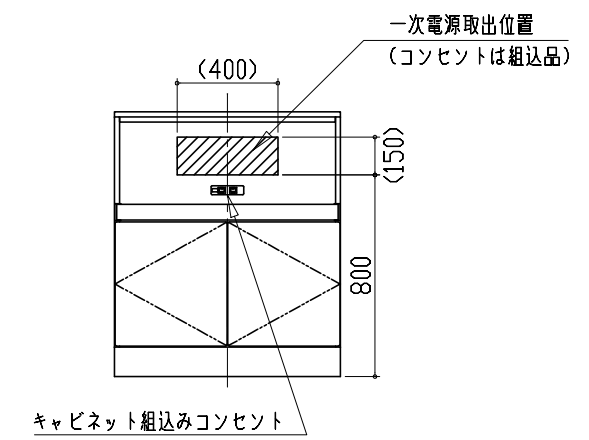


ガス配管例図

<TN36-60>

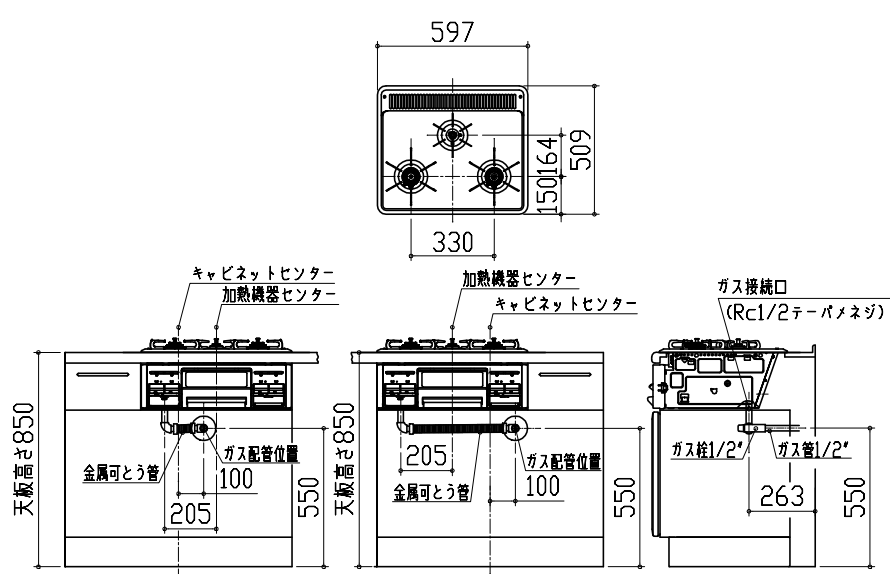

レンジフード詳細図 ダクト配管可能範囲

<VRAT 風圧シャッター R排気>

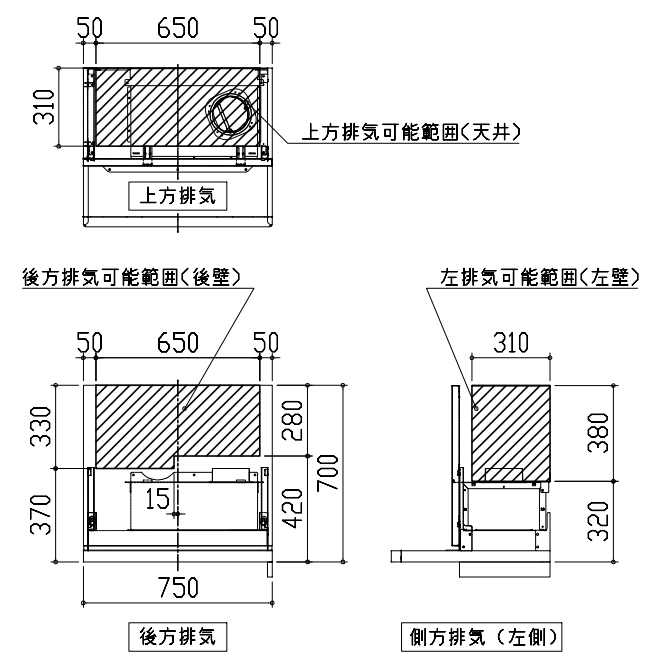


注)
●本図はアルミダクトφ150を使用した場合の配管可能範囲である。
断熱材を取付ける場合は厚みを考慮すること。
●リフォーム時など、既設の壁排気口を利用する場合、P変換アタッチメント(別売)を使用すること。






横引配管有効寸法 詳細図

【調理キャビネット】

▨ : 配管スペース

足元スライドたっぷり収納タイプ

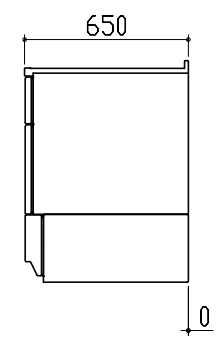
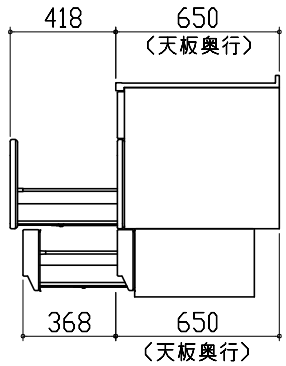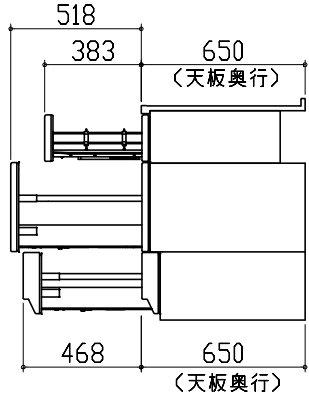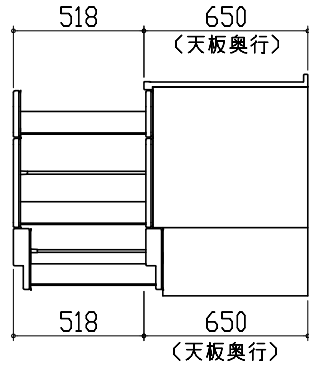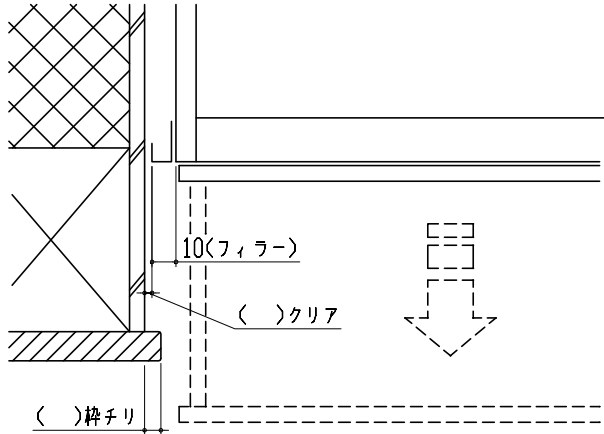
<p>キャビネット引出寸法 詳細図</p>	<p>キャビネット引出寸法 詳細図</p>		
<p>【シンクキャビネット】</p>	<p>【コンロキャビネット】</p>		
			
<p>キャビネット引出寸法 詳細図</p>	<p>エンド取り合い詳細図</p>		
<p>【調理キャビネット】</p>	<p>【周辺 左側】</p>		
	 <div data-bbox="1163 1717 1810 1843" style="border: 1px solid black; padding: 5px;"> <p>■ 留意事項 引出しを開けたときにドア枠・窓枠・巾木と干渉しないようクリアを確保してください。</p> </div>		
 <p>タカラスタンダード株式会社</p>	<p>現場名称： 北海道-旭川SR SK12様邸 現場番号： A7405864 旭川営業所</p>	<p>ホーローシステムキッチン LEMURE レミュー プラン番号： 1203E-2005-0107T 担当営業：</p>	<p>詳細図 2 縮尺： FREE 作成日： 2020年6月10日 担当アドバイザー：</p>