

# ホーローシステムキッチン 御見積書

ページ 1/4

御名前 新潟-上越SR SK5 様

業者 様

商品名 LEMURE レミュー

商品  
御見積金額 **¥2,846,050 (税込 ¥3,130,655)**

( )内の価格は税込価格 < 税率10% > を表示しています。

商品御見積金額には商品組付費が含まれております。  
給水・給湯・ガス・ダクト・電気等の接続工事は含まれておりません。

## 御見積仕様

(キッチン)

キッチン本体サイズ	フラット対面プラン(ワイドタイプ)
	259cm
天板高さ	85cm
扉カラー	グロスウッドダーク・ブラックモール
キッチンパネル	トラバーチンホワイト
引手タイプ	レール引手タイプ
ワークトップ材質	クォーツストーン
カラー	オリーブロッシュ
水栓	ハンドシャワー水栓
食器洗い乾燥機	シンク下設置間口45cmタイプ
加熱機器	75cmハイバーガラスコートトップガスコンロ
レンジ機器	なし
ガス種	12A
周波数	50Hz

## 御確認事項

(周辺収納)

周辺扉カラー	グロスウッドダーク・ブラックモール
キッチンパネル	トラバーチンホワイト
周辺引手タイプ	レール引手タイプ
カウンター材質	クォーツストーン
カラー	オリーブロッシュ

作成日 2020年3月30日  
プラン番号 2410E-2002-0218T  
現場番号 A6933768

タカスタンダード株式会社  
上越営業所  
新潟県上越市春日野1丁目3番2号  
TEL 025-526-0400 / FAX 025-526-0385

上越ショールーム  
TEL 025-526-1860 / FAX 025-526-1816

担当営業	担当アドバイザー	プラン作成者
		加藤 華菜

## 備考

No.\*

御名前 新潟-上越SR SK5

様

現場番号	A6933768	プラン番号	2410E-2002-0218T	作成日	2020/3/30
------	----------	-------	------------------	-----	-----------

## 御見積明細 キッチン

NO	商品名	仕様	品番	数量	単価	金額
1	高級人造石ワークトップ	家事らくシンク(グレー)	IZV/255NM TARH-2	1	440,000	440,000
2	シンクキャビネット	足元スライド・シンク下食洗、フロントポケット、うちにもホーロートレイ	F-RRVM105PR5(LGBKE)	1	245,500	245,500
3	食器洗い乾燥機	引出し式(シルバー色)	EW-45R2SMT	1	104,000	104,000
4	食器洗い乾燥機用前面パネル	扉同色	P-DWM45LS (GBKE-1)	1	12,000	12,000
5	調理台キャビネット	足元スライド(3段引出、ホーローインナーケース、ホーローインナースライド)	F-TGVM075T-5(LGBKE)	1	148,500	148,500
6	コンロ用キャビネット	足元スライド、ミキリ対応	F-KTVM075IL5(LGBKE)	1	123,000	123,000
7	水栓	タッチレスハンドシャワー水栓	KM6111ETK	1	83,000	83,000
8	ガス加熱機器(ハイバ-ガラスコート)	両面焼き	TAF990WST75CD	1		
	ガス加熱機器(本体)	レンジ非接続	TAF990WST75C1213	1	186,000	186,000
	ガス加熱機器(トッププレート)	クリアパールダークグレー	T990-75TP-CD	1	39,000	39,000
9	オイルガード(ハイタイプ)		OG-G H850	1	6,500	6,500
	オイルガード(ハイタイプ)		OG-G'ザイH850	1	11,000	11,000
10	シンクガード	クリアタイプ	シンクマ-スクリーンG	1	6,000	6,000
	シンクガード、オイルガード用金具	フラット対面用	シンクマ-スクリーナナグ	1	5,000	5,000
11	フラット対面用補強金具FB50	フラット対面用、ブラック	タイムナナグB254	1	20,000	20,000
12	バックパネル	フラット対面用	P-BB270 (GB)-2	1	26,000	26,000
13	バックパネル用施工部材		グザイP-BB270	1	7,000	7,000
	【ベースキャビネット小計】			17		1,462,500
14	レンジフード(本体)	シロッコファン	FUSC-3AD	1	46,000	46,000
	レンジフード(フード)	ステンレス	SVRA-902TFAD L	1	55,000	55,000
	レンジフード(ダクトカバー)	ステンレス	DKLA-SVRA	1	18,000	18,000
	レンジフード別売部品	レンジフード横壁取付金具	SVRAカ-トリックナナグ	1	1,000	1,000
15	リモコン		RHリモコン-2	1	2,000	2,000
16	エンドパネル	ワイド対面収納なし用	EP-FV -85 (IZ)	1	103,000	103,000
17	ラ-クックグラン	トリュフブラウン	PGDL-30BM(T)	1	9,400	9,400
18	ラ-クック用レシピ本		PBOOK-1(T)	1	1,850	1,850
19	どこでもラック(アルミタイプ)	レードル掛け	MGD-KH(V)	1	5,000	5,000
20	間仕切り名人(デラックスタイプ)	A Bタイプ、間口36cm用	MGマジキリアB360-520	1	12,500	12,500
21	間仕切り名人(デラックスタイプ)	A Sタイプ	MGマジキリアS240-420	4	4,900	19,600
22	かくせるホーローボックス	間口75cm用	ヒラウラHS-75N	1	6,900	6,900
23	かくせるホーローボックス	間口73cm用	ヒラウラHS-73N	1	6,900	6,900

御名前 新潟-上越SR SK5

様

現場番号	A6933768	プラン番号	2410E-2002-0218T	作成日	2020/3/30
------	----------	-------	------------------	-----	-----------

## 御見積明細 キッチン

NO	商品名	仕様	品番	数量	単価	金額
24	調理プレート	家事らくシンク用	チョウリプレートVE	1	5,000	5,000
25	まな板	家事らくシンク用	マナイトVE	1	6,500	6,500
26	まな板立て	家事らくシンク用(クォーツストーン用)	マナイトタテVEI	1	1,500	1,500
27	水切り	家事らくシンク用	ミズキリVE	1	7,500	7,500
28	水切りプレート	家事らくシンク用	ミズキリプレートVE	1	5,000	5,000
29	水切りネット	家事らくシンク用	ミズキリネットVE(A)	1	3,500	3,500
30	足元引出し下飾り板	ブラック	P-DX180S (K1)	2	6,500	13,000
キッチン合計				41		¥1,791,650

## 御見積明細 周辺収納

NO	商品名	仕様	品番	数量	単価	金額
31	調理台キャビネット	奥行45cm、スライド(3段引出し)	F-TFSL090 -5(LGBKE	1	112,500	112,500
32	調理台キャビネット	奥行45cm、スライド(3段引出し)	F-TFSL075 -5(LGBKE	1	106,000	106,000
33	吊戸用昇降棚	間口90cm用	TDUR-901	1	29,500	29,500
34	ウォールキャビネット	耐震ラッチ付	W-M A090 -P(LGBKJ-D	1	56,000	56,000
35	ウォールキャビネット	耐震ラッチ付	W-M A075 -P(LGBKJ-D	1	53,500	53,500
36	トールユニット	フル引戸タイプ	OP90-5	1		
	トールユニット上台用キャビネット	引戸	O-UH L090	1	33,000	33,000
	トールユニット用キャビネット下台	奥行45cm、フル引戸タイプ	O-D PL090 -5(L )	1	23,000	23,000
	トールユニット上台用引戸扉	引戸、ブラック	ヒキドF-OP90(K)	1	87,500	87,500
	トールユニット用引戸レール	ブラック	レールF-OP90(K)	1	30,500	30,500
37	カウンターユニット用カウンター	奥行45cm、クォーツストーン、オリブロッシュ	C-ZP165Nツ (I)-2	1	93,000	93,000
38	見切り対応フィラー	トールユニット用、ブラック	ミキリレール10(KW)	1	500	500
39	エンドパネル	奥行45cm・H230cm、トール上台用	EP-OU (LGBKE	1	24,000	24,000
40	エンドパネル	奥行45cmキャビネット・トール下台用	EP-NLN-85 (IZ)	1	69,000	69,000
41	エンドパネル	トールユニット下台隣接用	EP-NSH (LGBKE	1	10,000	10,000
42	エンドパネル	ウォールミドル、電動昇降、VUSVDS用	EP-WM (LGBKE	1	11,500	11,500
43	米ピツ	容量11kg用	コキツ-H	1	3,000	3,000
44	どこでもラック(アルミタイプ)	小物置き	MGD-KR(V)	1	5,000	5,000
45	間仕切り名人	Sタイプ、間口45cm用	MGマジキリJ SM 2	4	3,600	14,400
46	間仕切り名人	Sタイプ、間口30cm用	MGマジキリJ SM 1	1	1,800	1,800

御名前 新潟-上越SR SK5

様

現場番号	A6933768	プラン番号	2410E-2002-0218T	作成日	2020/3/30
------	----------	-------	------------------	-----	-----------

## 御見積明細 周辺収納

NO	商品名	仕様	品番	数量	単価	金額
47	間仕切り名人	Hタイプ、間口45・60cm用	MG7ジキRJ HS 1	1	3,400	3,400
48	間仕切り名人(デラックスタイプ)	A Sタイプ	MG7ジキRAS240-370	1	4,900	4,900
49	前台輪カバー	扉・スライド用、ブラック	P-D 180S85(K1)	1	7,000	7,000
50	前台輪カバー	扉・スライド用、ブラック	P-D 90S85(K1)	1	6,000	6,000
周辺収納合計				27		¥785,000

## 御見積明細 キッチンパネル

NO	商品名	仕様	品番	数量	単価	金額
1	ホーローキッチンパネルPタイプ	フロントパネル150	PZFN-150 (QTW)	1	13,800	13,800
2	ホーローキッチンパネルPタイプ	フロントパネル120	PZFN-120 (QTW)	2	13,000	26,000
3	ホーローキッチンパネルPタイプ	フロントパネル90	PZFN- 90 (QTW)	1	11,600	11,600
4	K P用エッジセット	樹脂製	KPEッジセットJ (PG)-2	2	2,800	5,600
5	パネル施工キット	シリコン色(グレー)	パネルセコウキットS(G)-1	2	5,700	11,400
キッチンパネル合計				8		¥68,400

## 商品総合計

76

¥2,645,050

商品組付費			数量	金額
1	本体組付費		1	164,000
2	キッチンパネル組付費		1	37,000
商品組付費合計				¥201,000

## 商品御見積金額

¥2,846,050



御見積明細の価格には消費税は含まれておりません。別途消費税が必要となります。  
給水・給湯・ガス・ダクト・電気等の接続工事は含まれておりません。

■必ずご確認ください。





- ・天井高さ、吊戸棚・レンジフード取付高さをご確認ください。
- ・《 》内寸法は参考寸法です。

■表示記号について

- ・KP：キッチンパネル
- ・▽：設置基準線

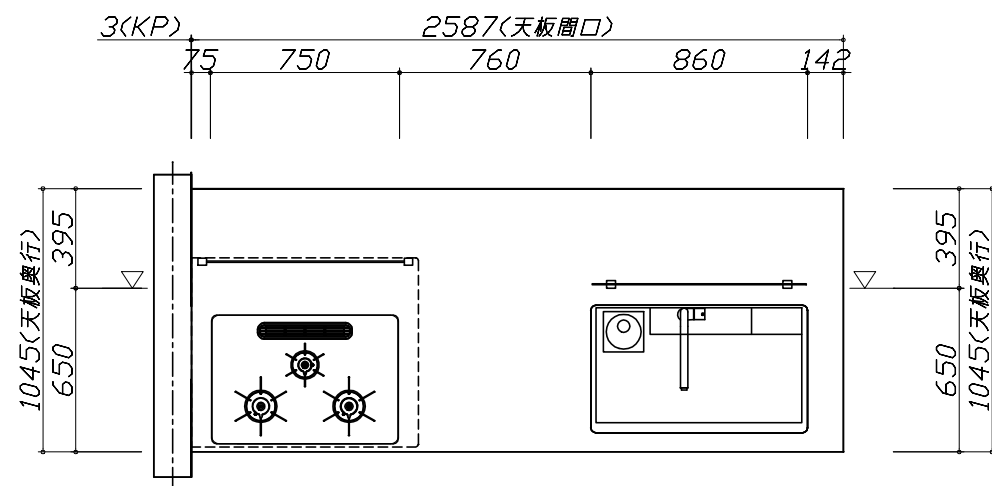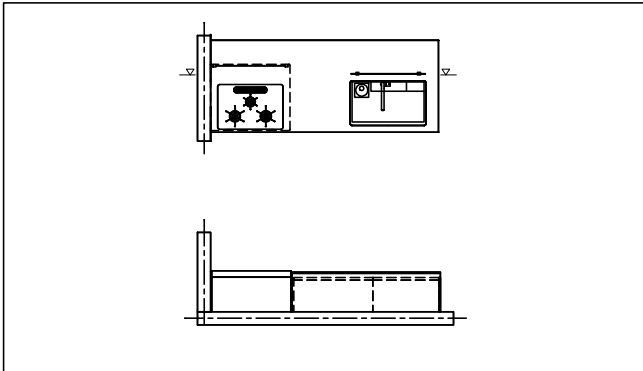

- 必ずご確認ください。
  - ・天井高さ、吊戸棚・レンジフード取付高さをご確認ください。
  - ・《 》内寸法は参考寸法です。
- 表示記号について
  - ・KP：キッチンパネル
  - ・▽：設置基準線


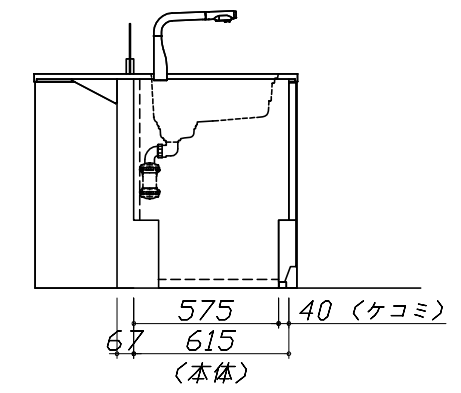
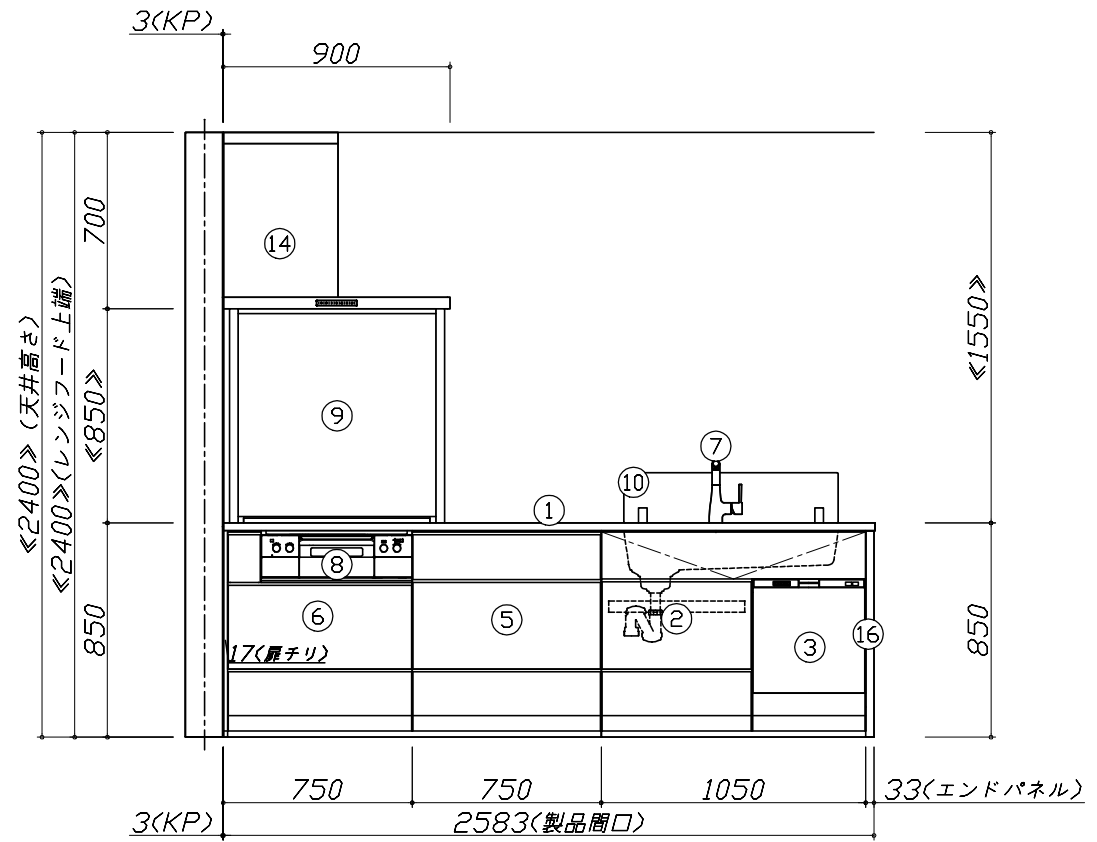
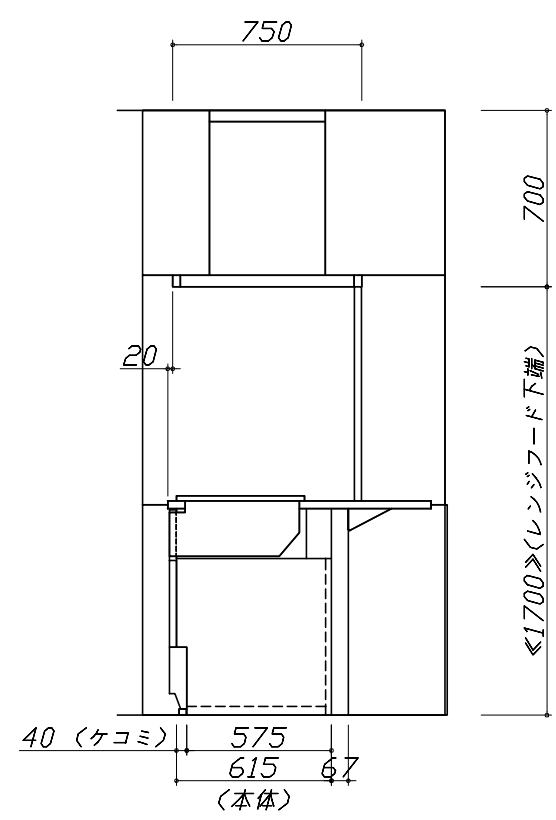
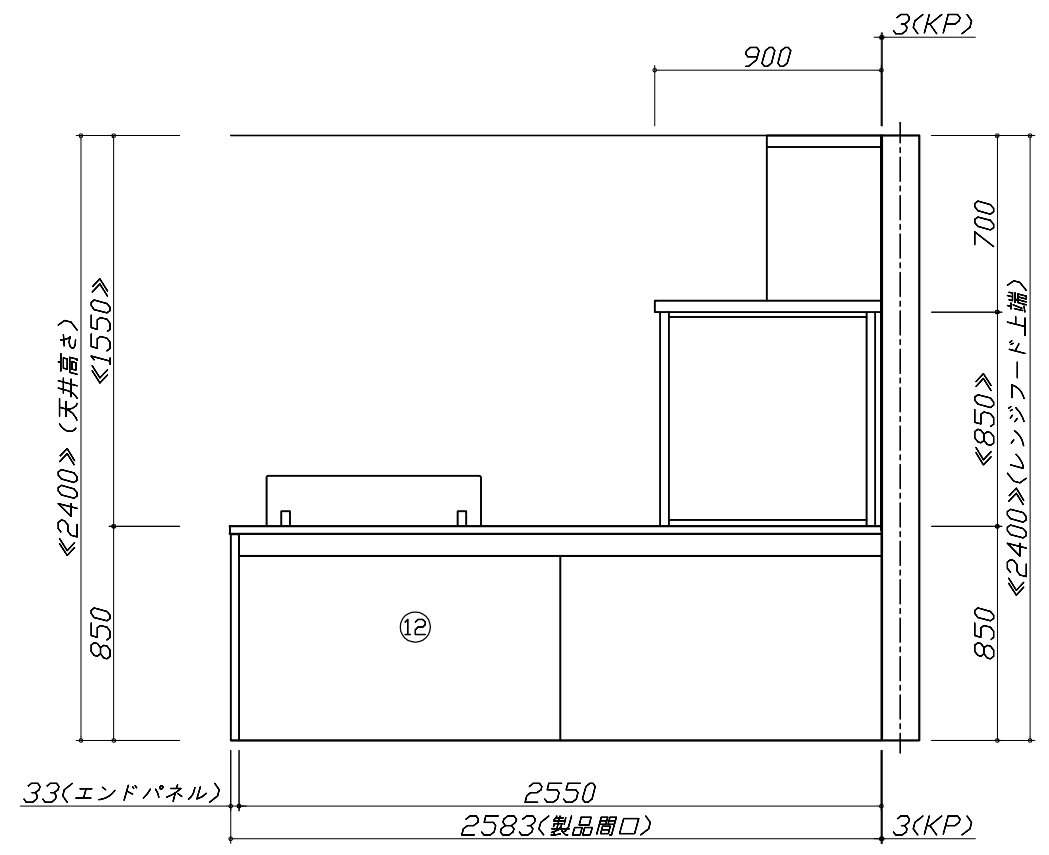


**Takara standard**  
 タカラスタンダード株式会社

現場名称： 新潟-上越SR SK5様邸	ホーローシステムキッチン LEMURE レミュー	姿図 2	縮尺： 1 / 30
現場番号： A6933768	プラン番号： 2410E-2002-0218T	作成日： 2020年3月30日	
上越営業所	担当営業：	担当アドバイザー：	

縮尺：A3サイズ等倍

- 必ずご確認ください。
  - ・天井高さ、吊戸棚・レンジフード取付高さをご確認ください。
  - ・《 》内寸法は参考寸法です。
- 表示記号について
  - ・KP：キッチンパネル
  - ・▽：設置基準線

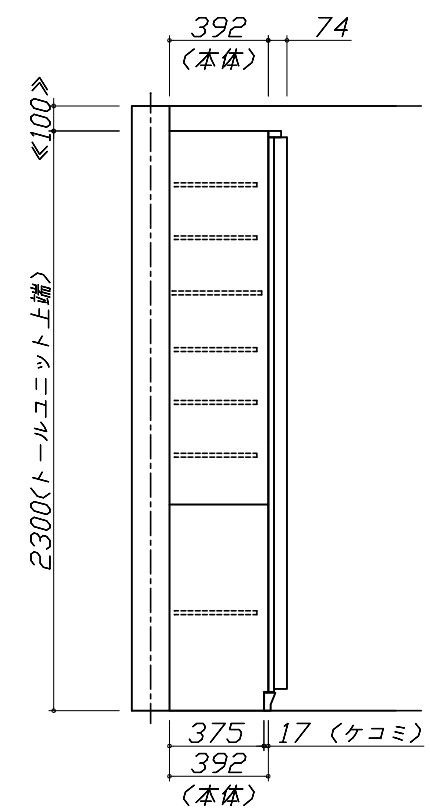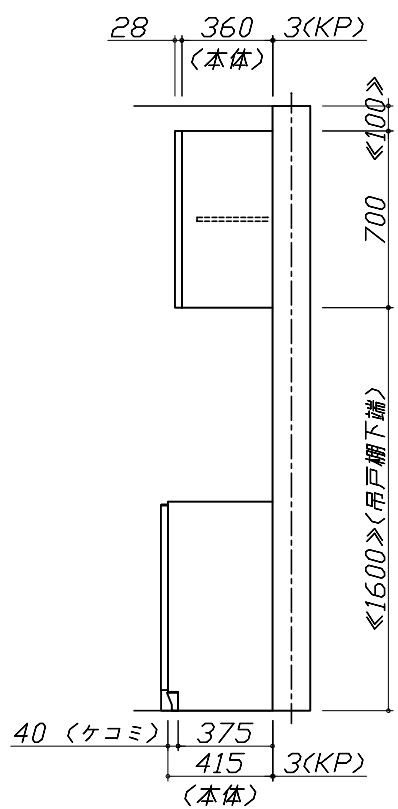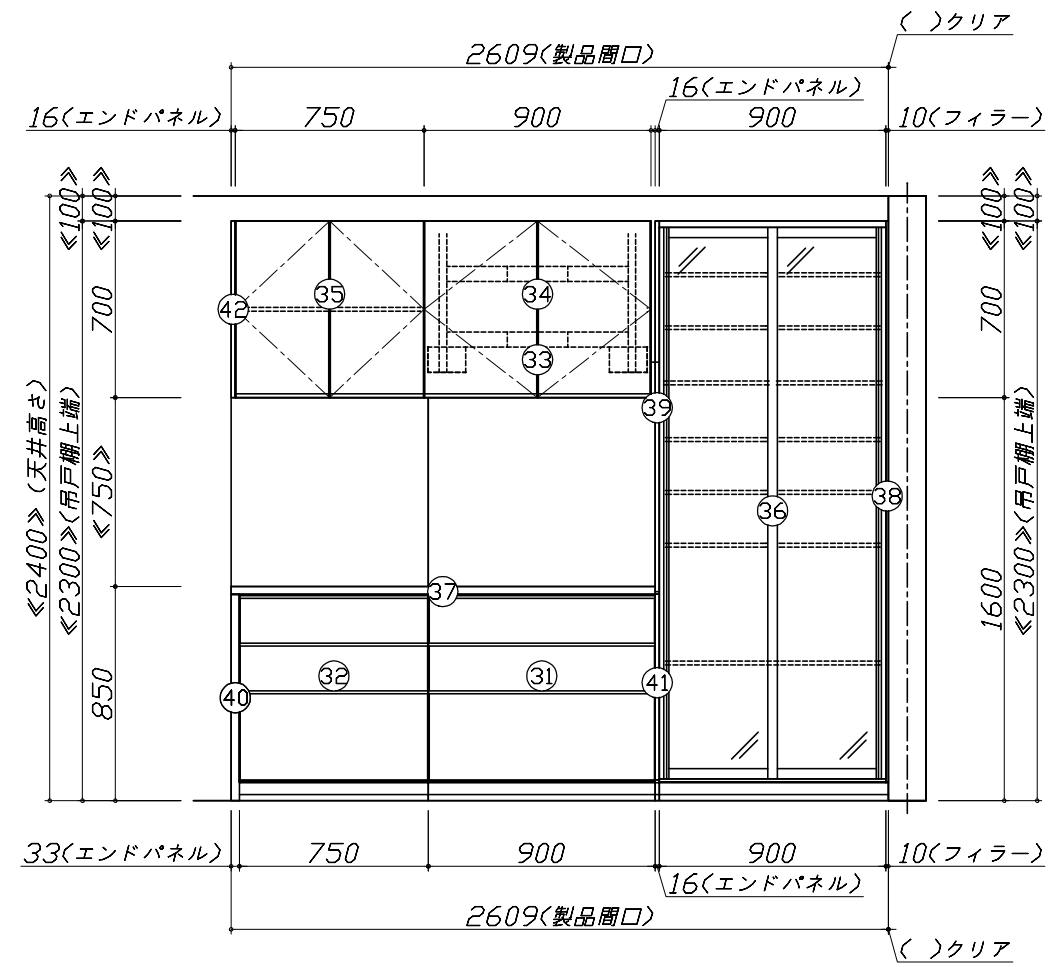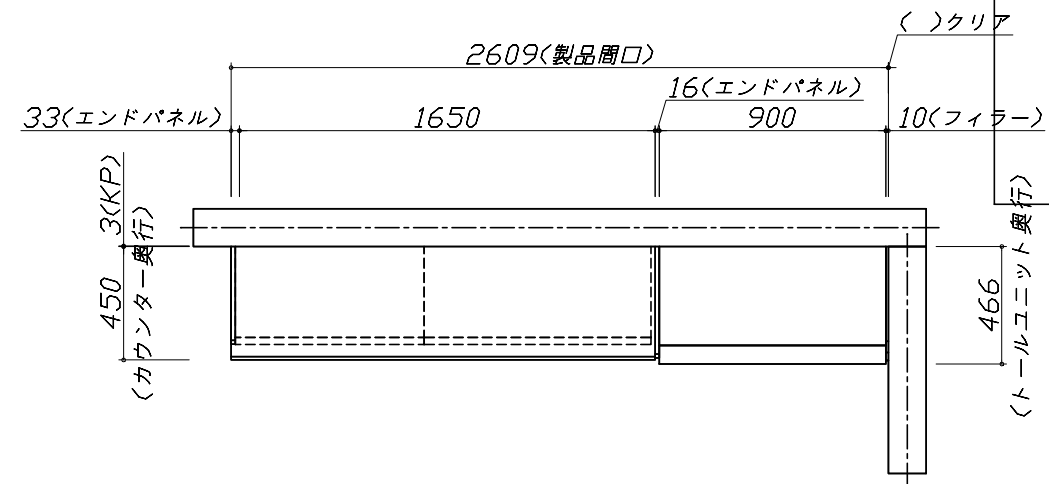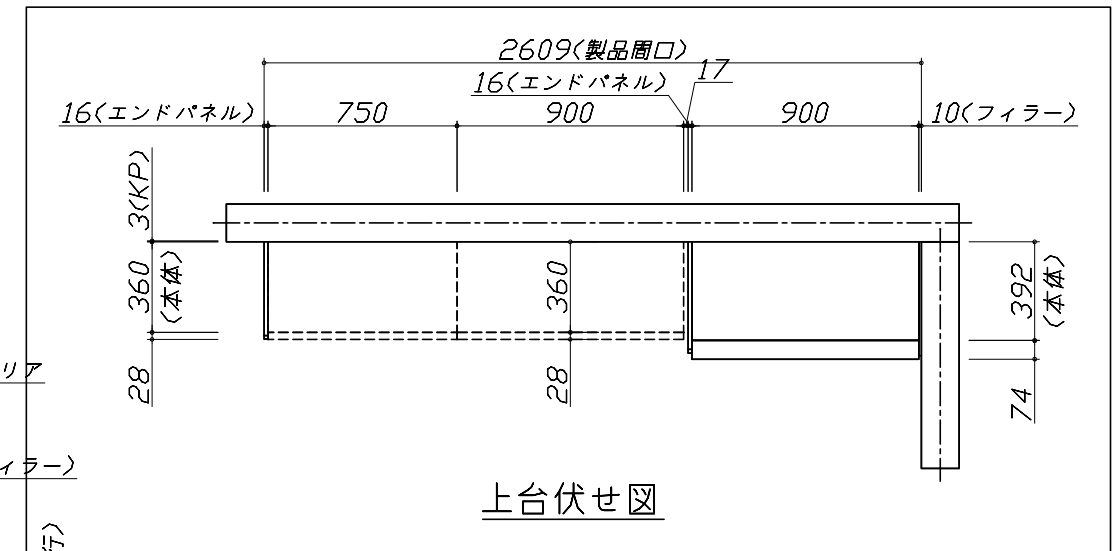



Takara standard  
タカラスタンダード株式会社

現場名称： 新潟-上越SR SK5様邸  
現場番号： A6933768  
上越営業所

ホーローシステムキッチン LEMURE レミュー  
プラン番号： 2410E-2002-0218T  
担当営業：

姿図 3 縮尺： 1 / 30  
作成日： 2020年3月30日  
担当アドバイザー：

縮尺：A3サイズ等倍

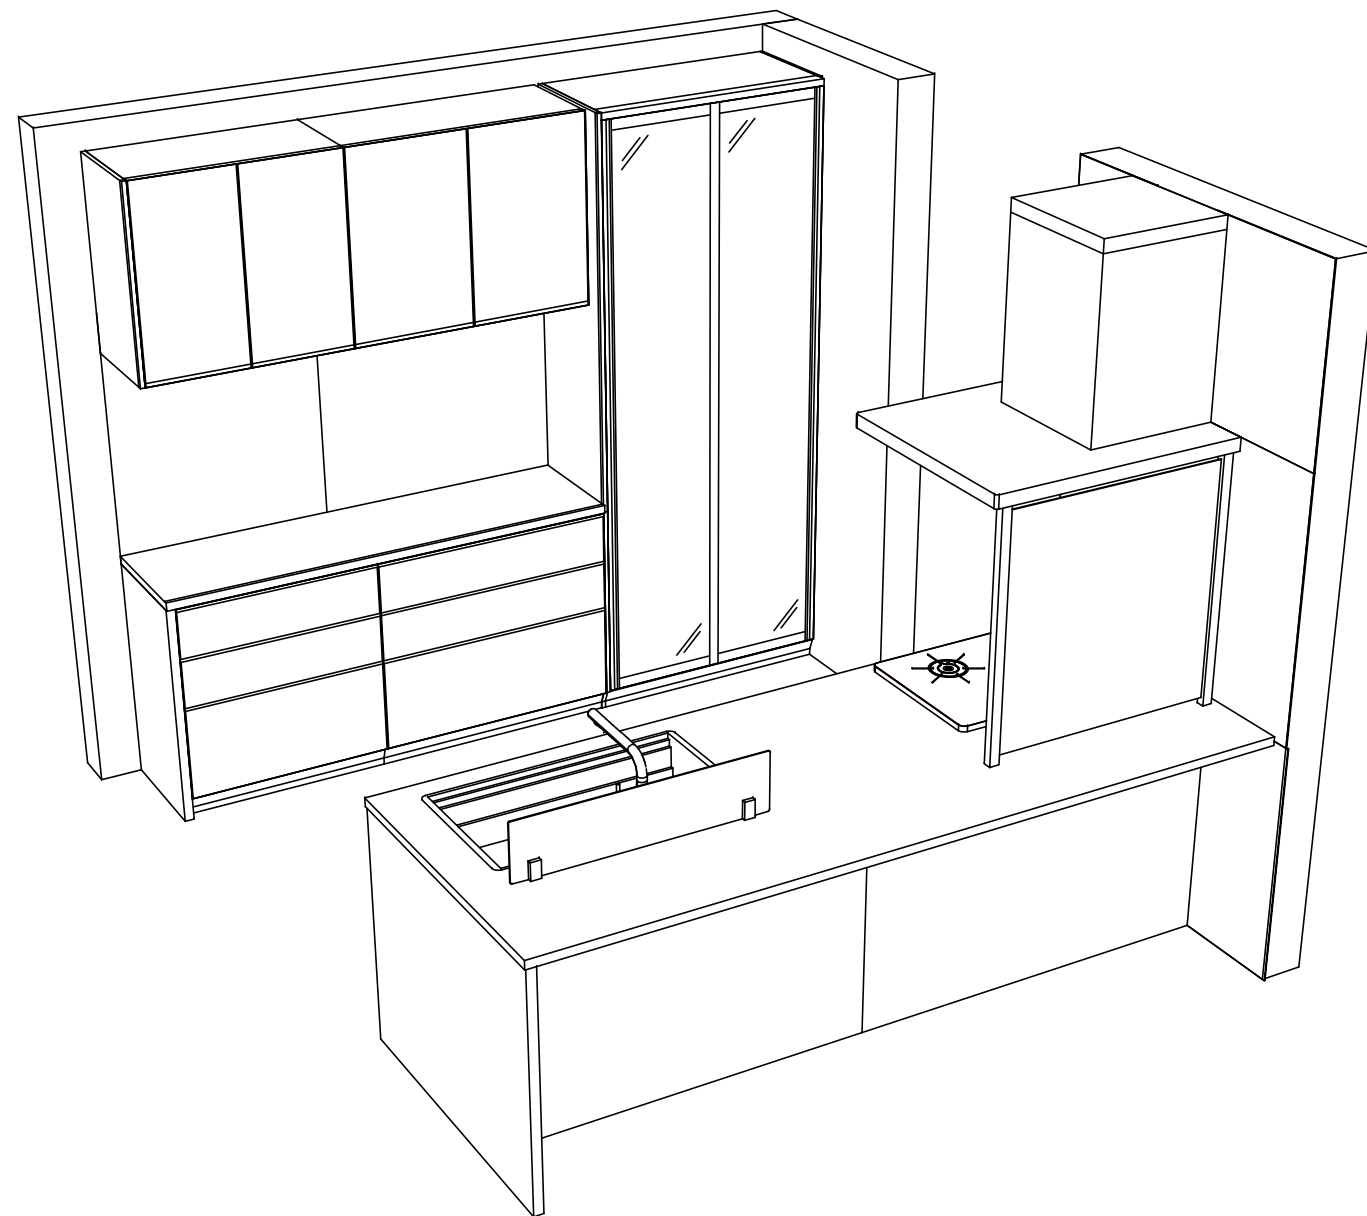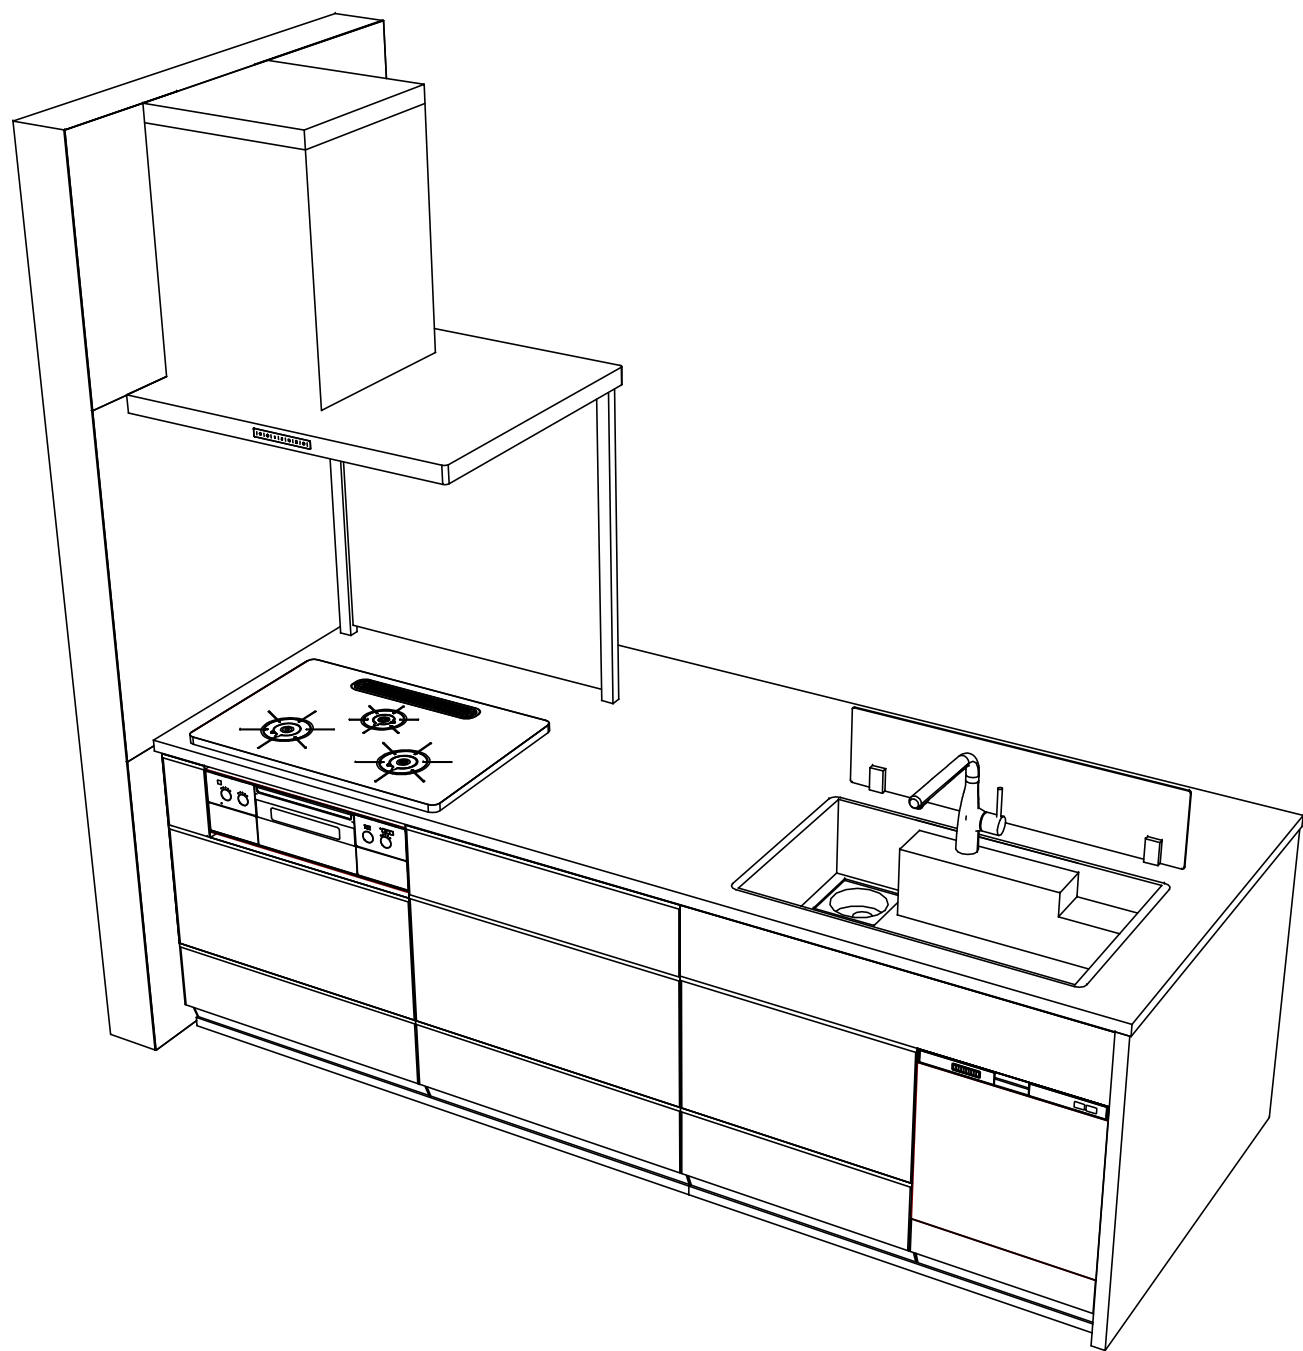

**Takara standard**  
 タカラスタンダード株式会社

現場名称： 新潟-上越SR SK5様邸  
 現場番号： A6933768  
 上越営業所

ホーローシステムキッチン LEMURE レミュー  
 プラン番号： 2410E-2002-0218T  
 担当営業：

姿図 4  
 縮尺： 1 / 30  
 作成日： 2020年3月30日  
 担当アドバイザー：

縮尺：A3サイズ等倍



■商品仕様概要

商品仕様	商品シリーズ	ホーローシステムキッチン LEMURE レミュー		
	タイプ	足元スライドタイプ		
	扉カラー	クオーク・ダーク・ブラッケール		
	引手種類	レール引手タイプ		
	天板形状・開口	フラット対面タイプ		
		259cm		
	奥行	65cm		
	天板高さ	85cm		
	キッチンパネル	有		
	キッチンパネルカラー	トラバーチンホワイト		
見切り・エッジ材	樹脂製			

■商品仕様書（キッチン側）


品目	仕様			備考
天板	材質	高級人造石 クォーツストーン	色 オリーブロッシュ	
	シンク	アクリル人造大理石シンク（家事らく）	色 グレー	
	部品	-		
		ミッドプレートVE		
		ミッドVE、ミッドプレートVE(A)		
サイドVE、サイドプレートVE				
下台	本体	ホーロー製	色 ホワイト	
	底板	ホーロー製		
	引出し	ホーロー製		
	レール・丁番	ソフトクローズレール		
	部品(標準)	フロントポケット、引出用サイドカバー、かくせるホーローボックス		
		そこまでホーローラック		
	部品(オプション)	ホーローインナーケース・ホーローインナーズライド、うちにもホーロートレイ		
設備仕様（下台）	水栓1	KM6111ETK		
	水栓2	-		
	食器洗い乾燥機	EW-45R2SMT	色 シルバー	125V-15A・アース付コンセント
	加熱機器(本体)	TAF990WST75CD	色 シルバー	
	加熱機器(トップレート)	ハイパーガラスコートトップ	色 クリアパールダークグレー	
吊戸棚	加熱機器(レンジ)	-		
	本体	-		
	耐震ラッチ	-		
レンジフード	部品	-		
	品名	SVRA-902TFAD L	色 ステンレス	125V-15A (2芯コンセント)
	ファン仕様	シロココファン（排気タイプ）		
	部品	-		
		SVRAかべトリックかか、RHリコー2		
設備仕様（上台）	照明ユニット	-		
	アイラック	-		
	電動昇降吊戸棚	-		
	昇降棚	-		
エンドパネル	材質	クォーツストーン	色 オリーブロッシュ	
		-		
		-		
天井幕板	品名	-		

■商品仕様書（周辺収納側）

品目	仕様			備考
周辺仕様	周辺扉カラー	クオーク・ダーク・ブラッケール		
	周辺引手タイプ	レール引手タイプ		
	キッチンパネル	トラバーチンホワイト		
ツールユニット	本体	木製	色 ホワイト	
	底板	木製		
	引出し	ホーロー製		
	レール	ソフトクローズレール		
	丁番	-		
	耐震ラッチ	有		
	部品	棚板		
カウンターユニット	本体	ホーロー製	色 ホワイト	
	底板	ホーロー製		
	レール	ソフトクローズレール		
	丁番	-		
家電収納	本体	-		
	部品	-		
周辺カウンター	材質	クォーツストーン	色 オリーブロッシュ	
	本体	化粧ボード	色 ホワイト	
吊戸棚	耐震ラッチ	有		
	部品	棚板		
	設備仕様（上台）	アイラック	-	
エンドパネル	材質	ホーロー製	色 グロスウッドダーク	
		クォーツストーン	色 オリーブロッシュ	
天井幕板	品名	-		

- 必ずご確認ください。
  - ・天井高さ、吊戸棚・レンジフード取付高さをご確認ください。
  - ・《 》内寸法は参考寸法です。
- 設備図の見方、表示記号について
  - ・寸法はキッチンパネル厚みとクリア寸法を含んでいません。
  - ・KP：キッチンパネル
  - ・▽：設置基準線


- 必ずお読みください
- 1)以下の工事・部材は別途ご用意ください。
  - ・周囲躯体、仕上げ、取付用下地工事
  - ・ダクト工事、壁面開口、屋外化粧カバー取付等
  - ・給排水配管、電気配線、ガス配管及び接続工事
- 2)本体の取付以外の関連工事は法的有資格者による工事が必要になります。
  - ・大工工事、電気工事、ガス配管工事、管工事、建具工事等
- 3)キッチンパネルを設置する壁面下地は  
 プラスターボード仕上げをお願いします。

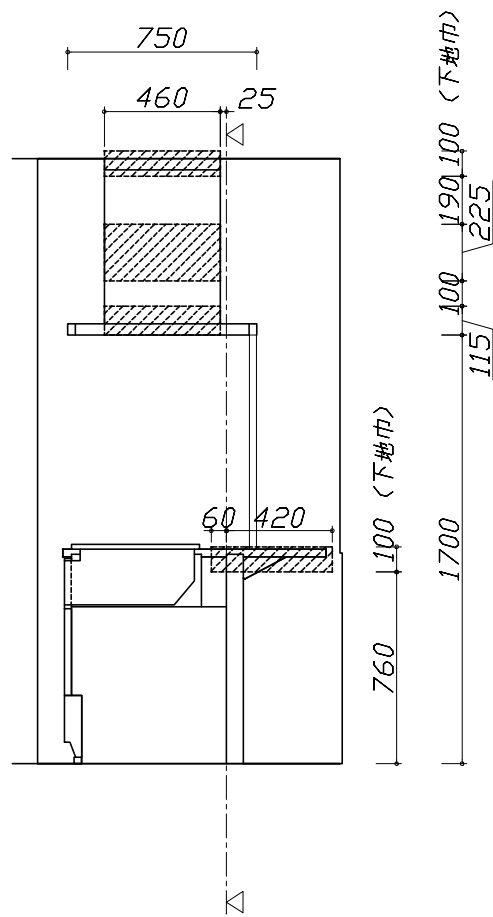

固定下地位置



固定下地位置

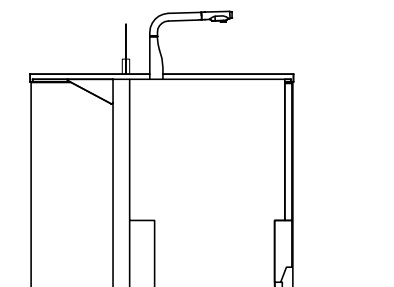

固定下地位置

Takara standard  
 タカラスタンダード株式会社

現場名称： 新潟-上越SR SK5様邸  
 現場番号： A6933768  
 上越営業所

ホーローシステムキッチン LEMURE レミュー  
 プラン番号： 2410E-2002-0218T  
 担当営業：

下地図 1 縮尺： 1 / 30  
 作成日： 2020年3月30日  
 担当アドバイザー：

■必ずご確認ください。


- ・天井高さ、吊戸棚・レンジフード取付高さをご確認ください。
- ・《 》内寸法は参考寸法です。

■設備図の見方、表示記号について

- ・寸法はキッチンパネル厚みとクリア寸法を含んでいません。
- ・KP：キッチンパネル
- ・▽：設置基準線

■吊戸棚取付注意事項

- 吊戸棚の取付は、必ず商品同梱の専用ネジ（トラスタッピンネジ4.5×60）を使用してください。
- 固定下地は固定位置を中心に幅100mm以上、厚み12mm以上の十分な強度を持つ合板をお願いします。

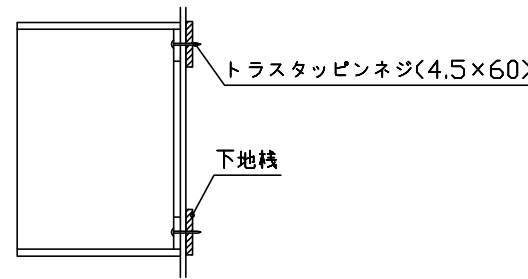

■必ずお読みください


1)以下の工事・部材は別途ご用意ください。

- ・周囲躯体、仕上げ、取付用下地工事
- ・ダクト工事、壁面開口、屋外化粧カバー取付等
- ・給排水配管、電気配線、ガス配管及び接続工事

2)本体の取付以外の関連工事は法的有資格者による工事が必要になります。

- ・大工工事、電気工事、ガス配管工事、管工事、建具工事等

3)キッチンパネルを設置する壁面下地は、プラスターボード仕上げをお願いします。

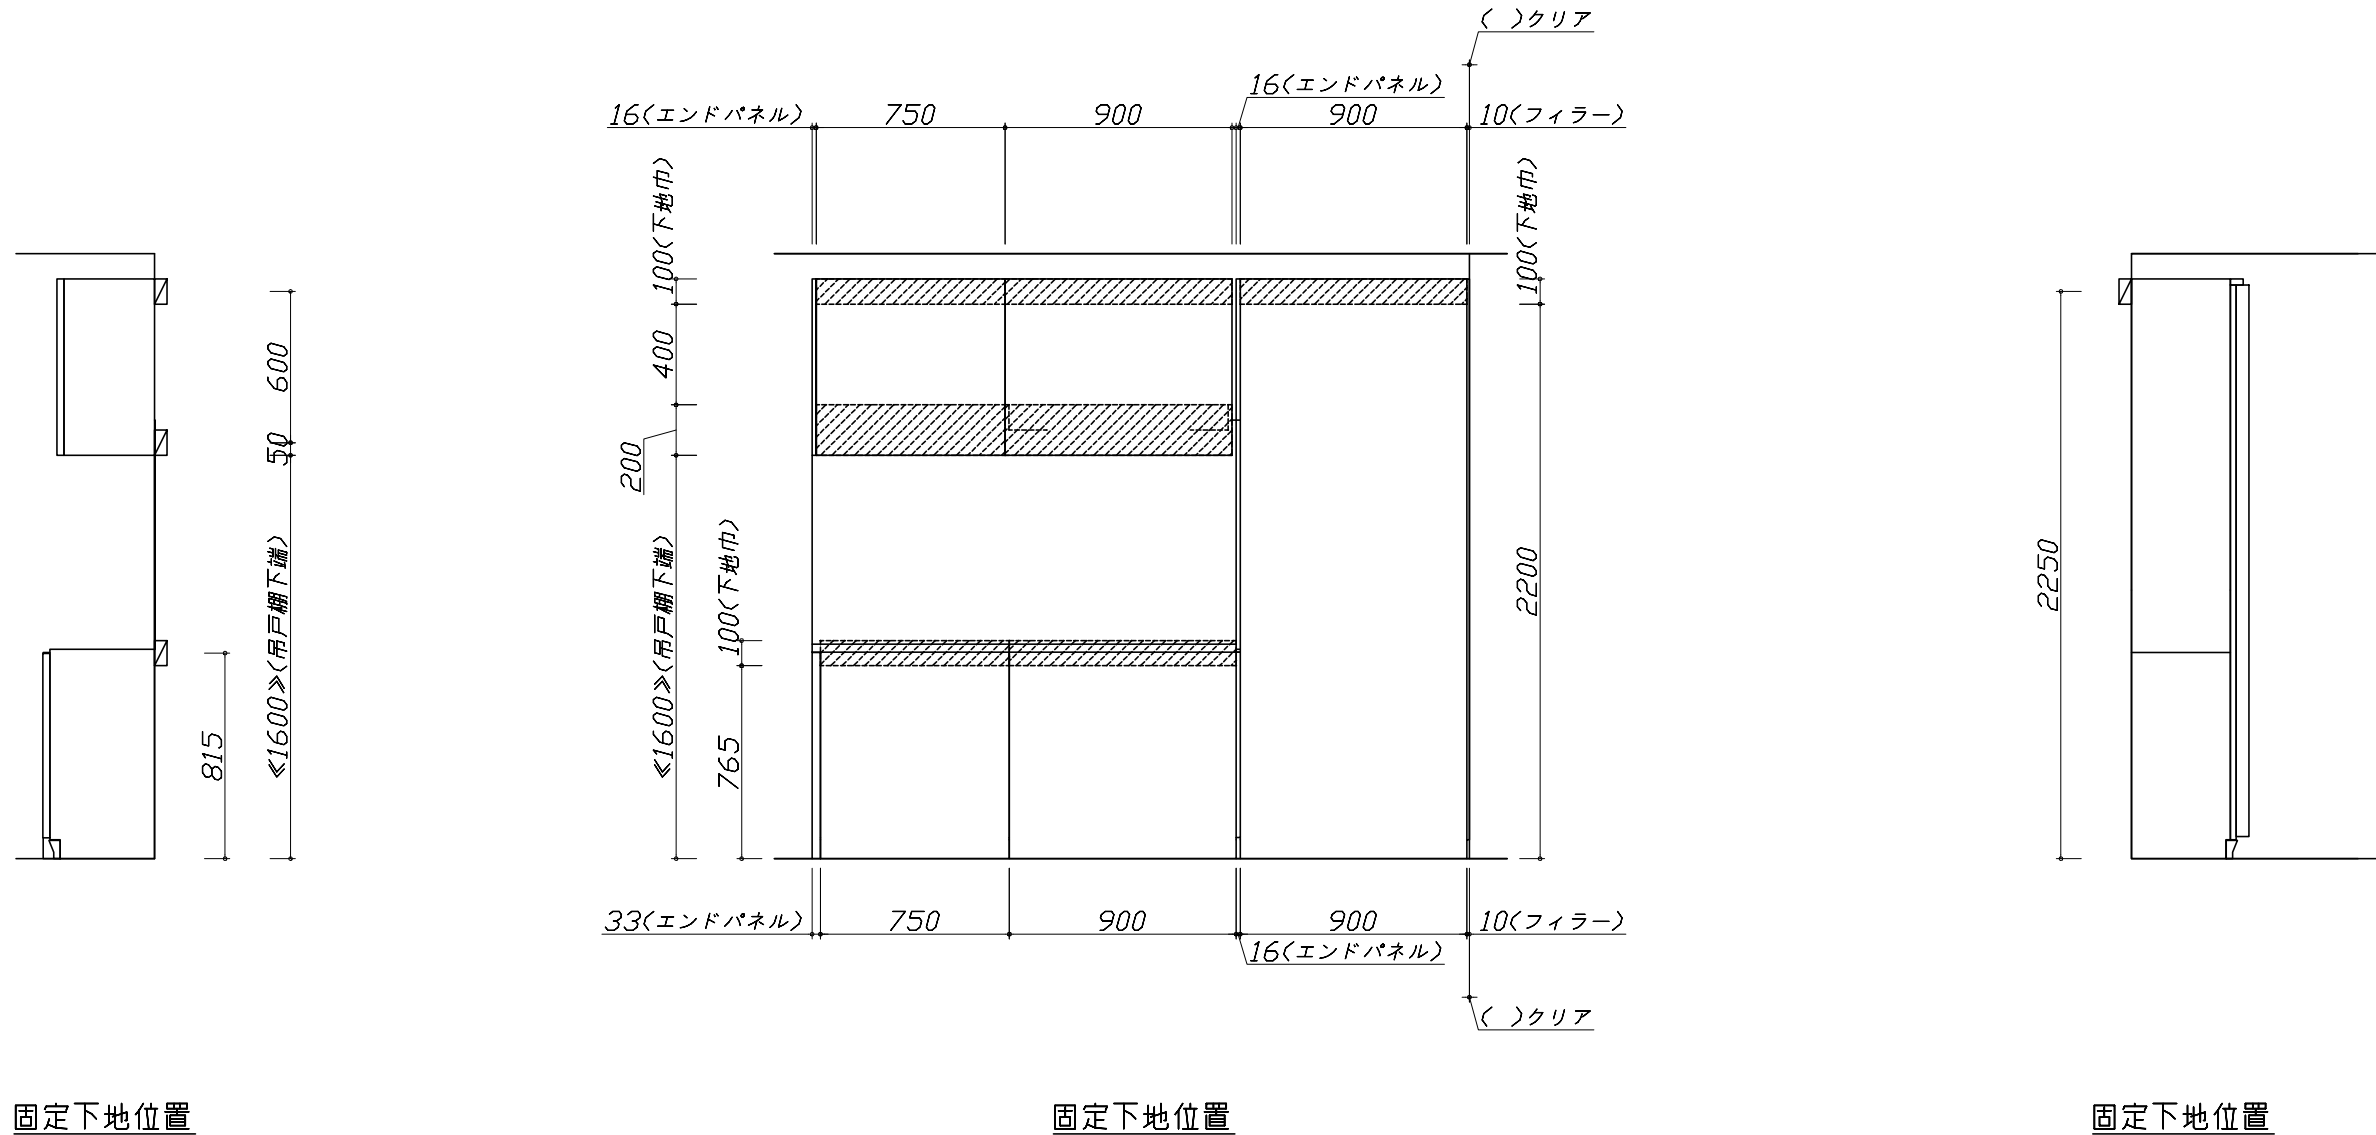


- 必ずご確認ください。
  - ・天井高さ、吊戸棚・レンジフード取付高さをご確認ください。
  - ・《 》内寸法は参考寸法です。
- 設備図の見方、表示記号について
  - ・寸法はキッチンパネル厚みとクリア寸法を含んでいません。
  - ・KP：キッチンパネル
  - ・▽：設置基準線

■設備記号

記号	記号の意味	記号	記号の意味
○	給水位置	⊙	ガス配管位置
●	給湯位置	⊖	コンセント位置
⊘	排水位置	⊖E	アース付コンセント位置
⊕	電源位置	g	電源取出位置

□ : 点検口




※ダクト配管可能範囲は詳細図参照

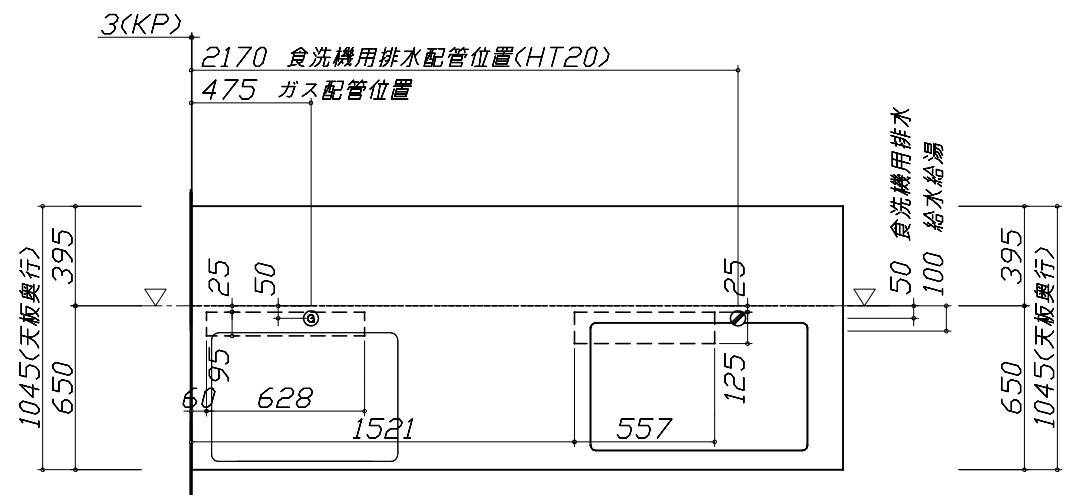

- 必ずお読みください
- 1)以下の工事・部材は別途ご用意ください。
  - ・周囲躯体、仕上げ、取付用下地工事
  - ・ダクト工事、壁面開口、屋外化粧カバー取付等
  - ・給排水配管、電気配線、ガス配管及び接続工事
- 2)本体の取付以外の関連工事は法的有資格者による工事が必要になります。
  - ・大工工事、電気工事、ガス配管工事、管工事、建具工事等


■機器類電源詳細

1	食洗機用電源	15A-125V E付埋込コンセント	⊖E
2	レンジフード用電源	15A-125V E付埋込コンセント 消費電力145W	⊖E

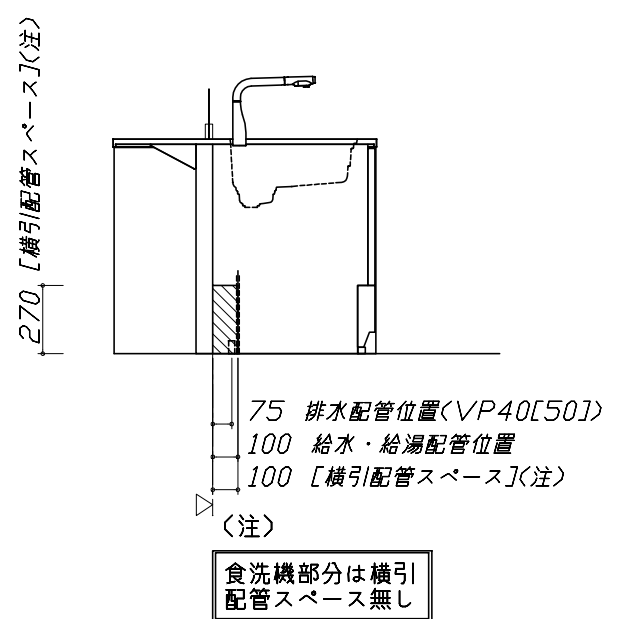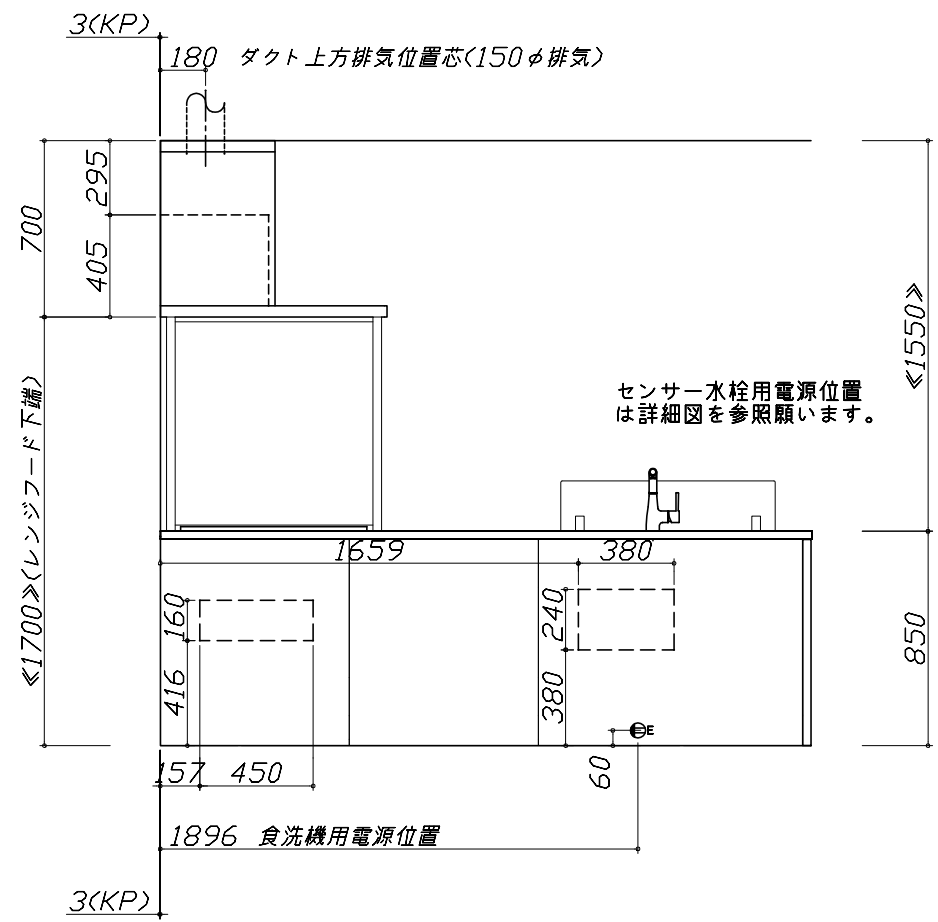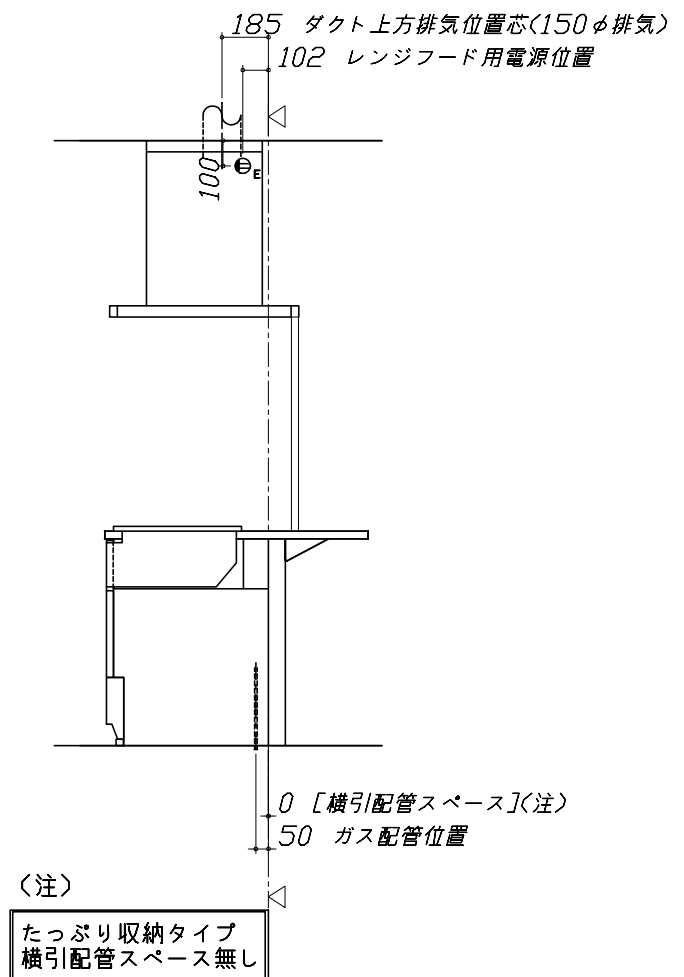

- 必ずご確認ください。
  - ・天井高さ、吊戸棚・レンジフード取付高さをご確認ください。
  - ・《 》内寸法は参考寸法です。
- 設備図の見方、表示記号について
  - ・寸法はキッチンパネル厚みとクリア寸法を含んでいません。
  - ・KP：キッチンパネル
  - ・▽：設置基準線

- 必ずお読みください
- 1)以下の工事・部材は別途ご用意ください。
  - ・周囲躯体、仕上げ、取付用下地工事
  - ・ダクト工事、壁面開口、屋外化粧カバー取付等
  - ・給排水配管、電気配線、ガス配管及び接続工事
- 2)本体の取付以外の関連工事は法的有資格者による工事が必要になります。
  - ・大工工事、電気工事、ガス配管工事、管工事、建具工事等

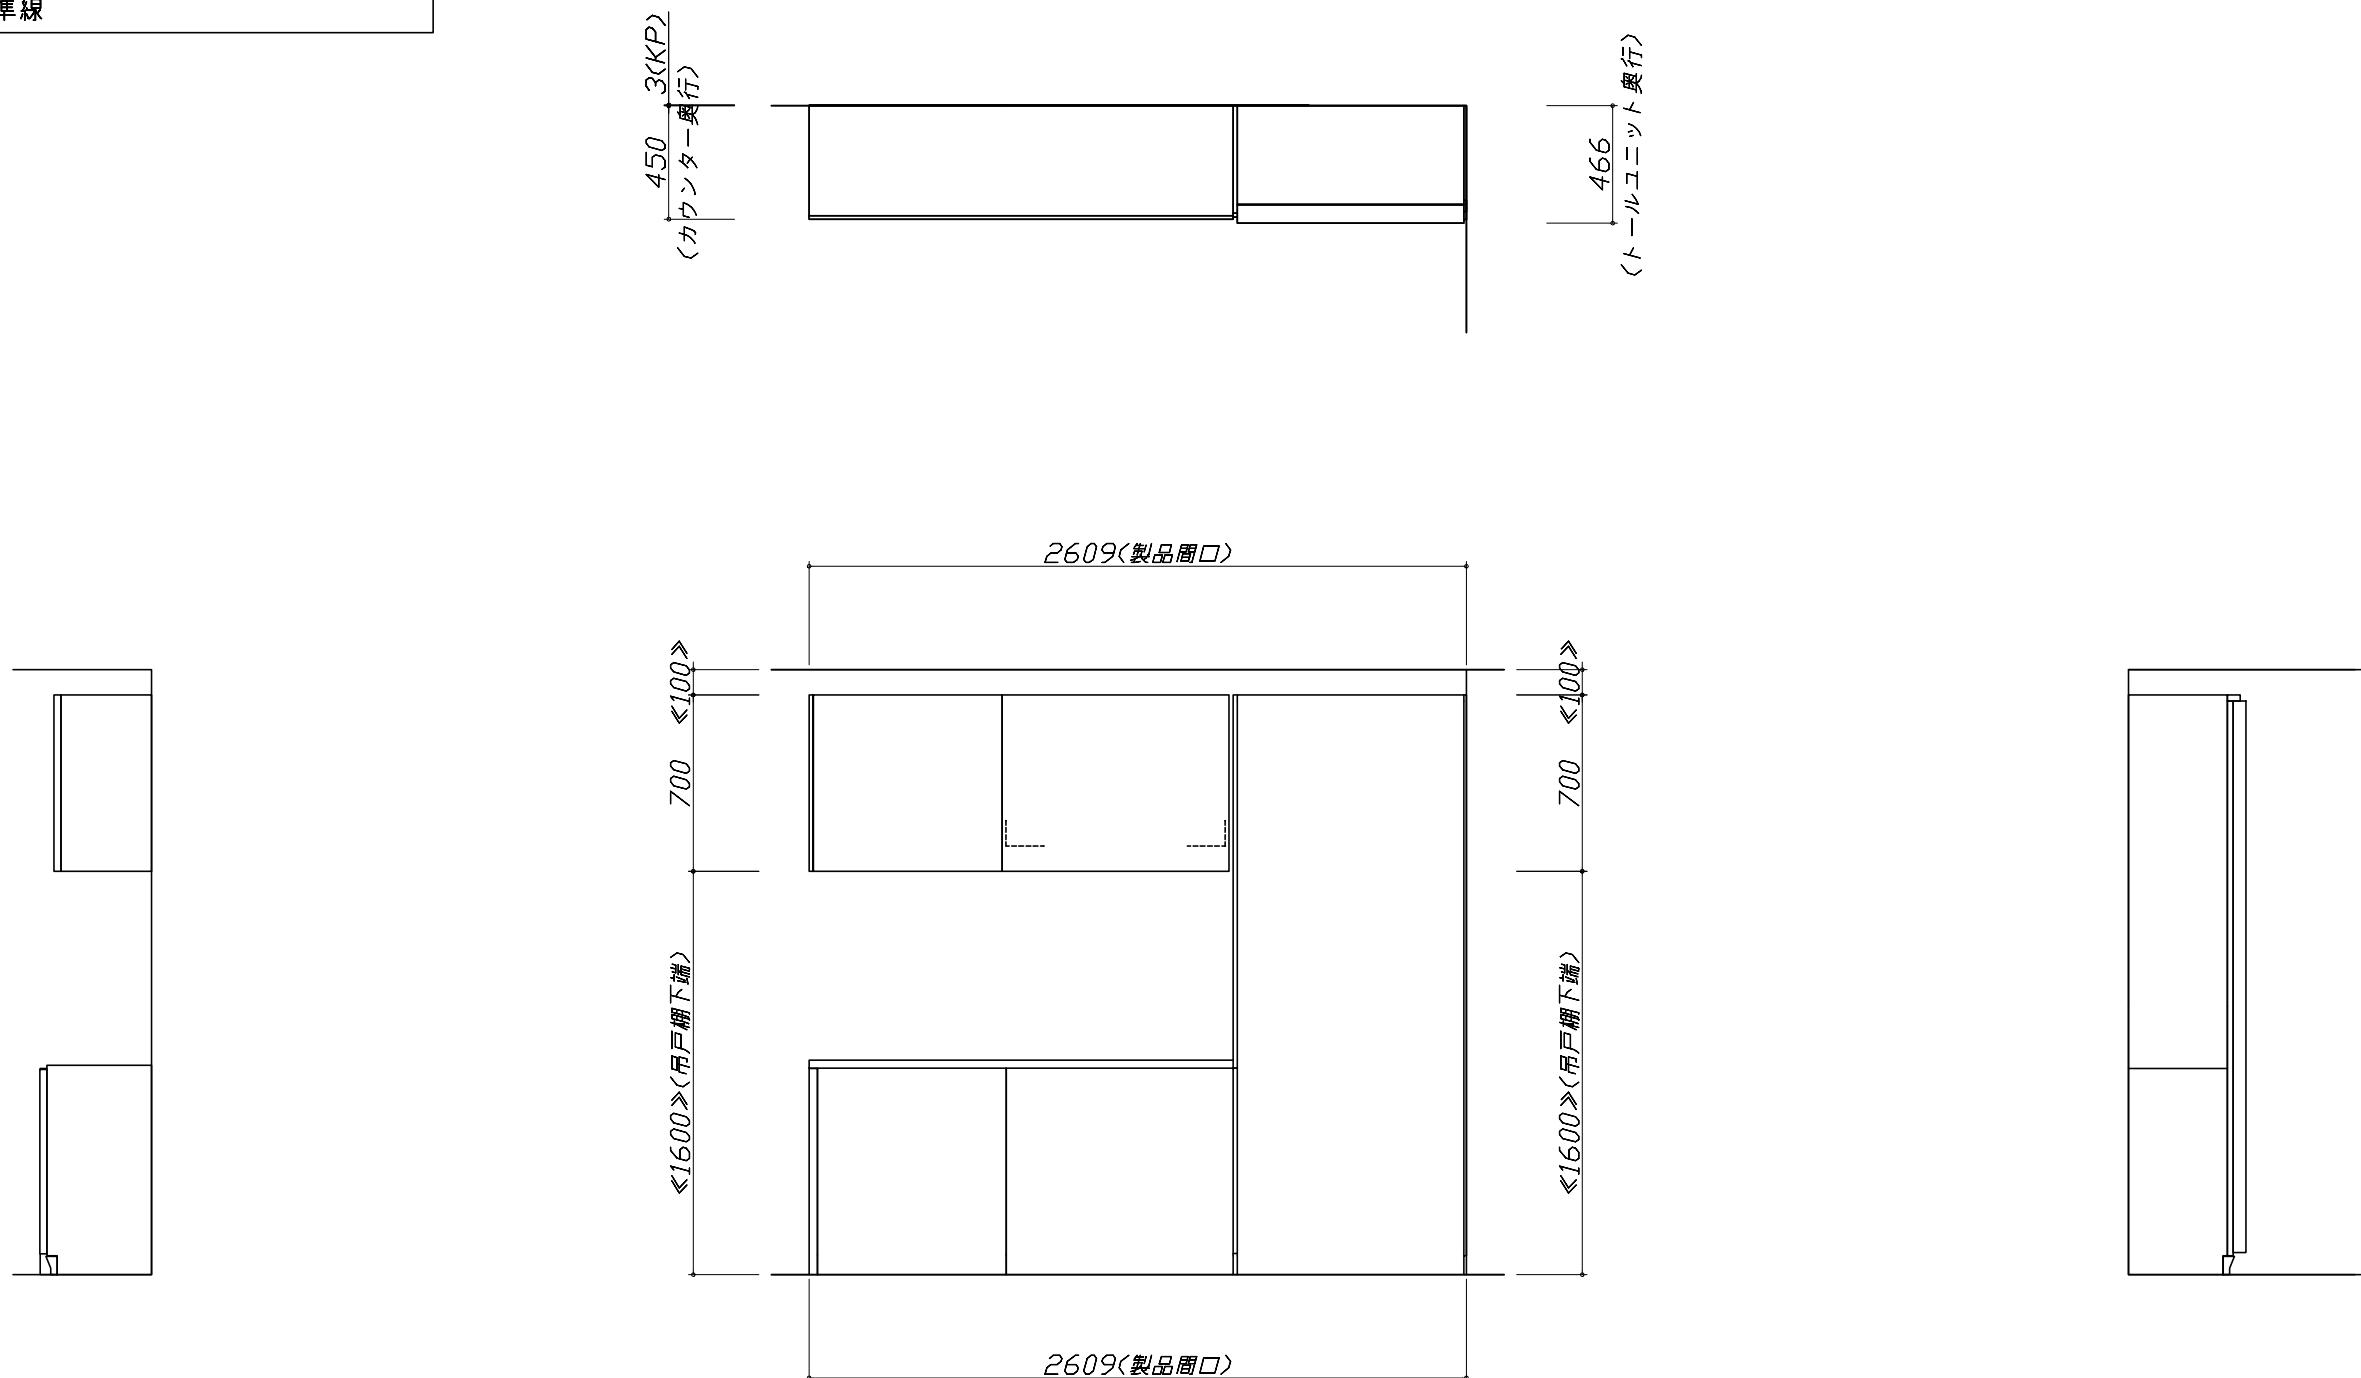

### 家事らくシンク給水排水配管例図

給水給湯壁出し配管の場合  
止水栓位置にアングル止水栓を取り付けてください。  
(止水栓は別途)

### シンク下食器洗い乾燥機 配管例図

床立上げの配管例

壁出しの配管例

■必要部材  
①止水栓  
②片ナットチーズ  
(給湯の場合は耐熱配管)  
\*水栓の給水(湯)管より分岐しますので、食器洗い乾燥機専用の給水(湯)管は不要です。  
\*必要部材は建築側用意となります。

### シンク下食器洗い乾燥機 電気配線例図

床立上げの配管例

壁出しの配管例

■必要部材  
①HT20  
②エルボ  
(耐熱塩ビ使用のこと)  
\*必要部材は建築側用意となります。

### センサー水栓 電気配線例図

シンクキャビネット点検口の後壁もしくは底板排水口の下部背壁に  
15A-125Vコンセントを設けてください。

コンセント位置/点検口の背壁  
(15A-125V埋込)  
コンセント位置/配管口の下の後壁  
(15A-125V露出/埋込)

注) コンセントは、給・排水工事を避けて設置してください。

### ガス配管例図

<TAF990WST75C ■>  
\* ■にはトッププレートカラーが入ります。

※( )内寸法は天板奥行600の場合を示す。

### シンク下食器洗い乾燥機 電気配線例図

電源は100V15A以上の専用回路を  
設けてください。

品番	消費電力
EW-45R2SMT	527W

※本体を設置する場所の背壁(図の斜線部)に給・排水工事を避けて125V、15Aのアースターミナル付埋込みコンセントを設け、これに電源電線、アース線を配線してください。

コンセント位置/配管口の下の後壁  
(15A-125Vアース端子付埋込)

### レンジフード 詳細図

<SVRA-902TAD L>  
実際の排気用接続部品の開口部寸法は、  
φ148です。

ダクトカバー  
DKLA-SVRA


ダクトカバー取付金具  
取付孔4箇所  
本体取付ダルマ孔  
2箇所  
本体取付孔  
4箇所  
取付孔位置図

< 詳細図 2 >

<p>レンジフード詳細図 ダクト配管可能範囲</p> <p>&lt;SVRA 電動シャッター L排気&gt;</p> <table border="1" style="margin-left: 200px;"> <tr> <td>製品高さ</td> <td>695 ~ 920</td> </tr> <tr> <td>A寸法</td> <td>190 ~ 415</td> </tr> </table> <p>注)</p> <ul style="list-style-type: none"> <li>●本図はアルミダクトφ150を使用した場合の配管可能範囲である。</li> <li>断熱材を取付ける場合は厚みを考慮すること。</li> <li>●リフォーム時など、既設の壁排気口を利用する場合、P変換アタッチメント(別売)を使用すること。</li> </ul>	製品高さ	695 ~ 920	A寸法	190 ~ 415	<p>キャビネット引出寸法 詳細図</p> <p>【シンクキャビネット】</p> <p>&lt;そこまでホーローラック部&gt;</p>	<p>キャビネット引出寸法 詳細図</p> <p>【コンロキャビネット】</p>
製品高さ	695 ~ 920					
A寸法	190 ~ 415					
<p>横引配管有効寸法 詳細図</p> <p>【調理キャビネット】</p> <p>▨ : 配管スペース</p> <p>足元スライドたっぷり収納タイプ</p> <p>※横引配管スペースなし</p>	<p>キャビネット引出寸法 詳細図</p> <p>【調理キャビネット】</p>	<p>エンド取り合い詳細図</p> <p>【キッチン本体 左側】</p> <div style="border: 1px solid black; padding: 5px; margin-top: 10px;"> <p>■留意事項</p> <p>引出しを開けたときにドア枠・窓枠・巾木と干渉しないようクリアを確保してください。</p> </div>				
<p><b>Takara standard</b> タカラスタンダード株式会社</p>	<p>現場名称： 新潟-上越SR SK5様邸</p> <p>現場番号： A6933768</p> <p>上越営業所</p>	<p>ホーローシステムキッチン LEMURE レミュー</p> <p>プラン番号： 2410E-2002-0218T</p> <p>担当営業：</p>	<p>詳細図 2</p> <p>縮尺： FREE</p> <p>作成日： 2020年3月30日</p> <p>担当アドバイザー：</p>			

エンド取り合い詳細図

【周辺 右側】

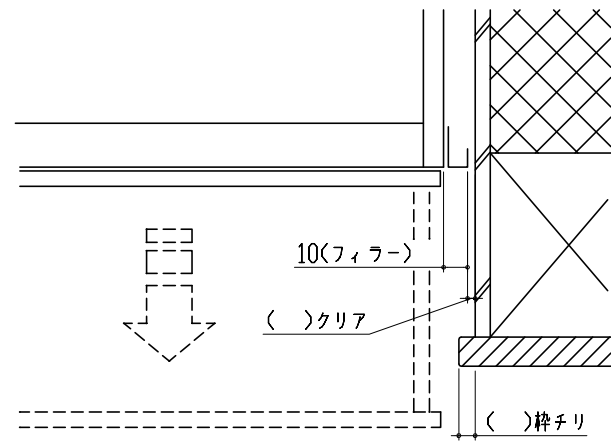

■ 留意事項

引出しを開けたときにドア枠・窓枠・巾木と干渉しないようクリアを確保してください。