

# ホーローシステムキッチン 御見積書

御名前 大阪-岸和田SR SK10 様

業者 様

商品名 Edel エーデル

作成日 2019年10月16日  
 プラン番号 1811K-1910-0227T  
 現場番号 A6156253

タカスタンダード株式会社  
 岸和田営業所  
 大阪府岸和田市箕土路町1丁目10番42号  
 TEL 072-443-8421 / FAX 072-443-8426

岸和田ショールーム  
 TEL 072-443-8471 / FAX 072-443-8472

商品  
 御見積金額 **¥407,100 (税込 ¥447,810)**

( )内の価格は税込価格<税率10%>を表示しています。

**(参考) 別途 商品組付費 ¥100,000 (税込 ¥110,000)**

商品御見積金額には商品組付費は含まれておりません。  
 商品組付費は現場の状況により変動する事があります。  
 又、給水・給湯・ガス・ダクト・電気等の接続工事は含まれておりません。

担当営業	担当アドバイザー	プラン作成者

備考

## 御見積仕様

(キッチン)

奥行	奥行65cm
キッチン本体サイズ	I型270cm
天板高さ	82cm
扉カラー	ライトイエロー
キッチンパネル	アクセントリーフ
ワークトップ材質	ステンレス
カラー	オーバルエンボス加工
水栓	シングルレバー水栓
食器洗い乾燥機	なし
加熱機器	60cmホーロートップガスコンロ
レンジ機器	なし
ガス種	13A
周波数	60Hz

## 御確認事項

--	--

御名前 大阪-岸和田SR SK10

様

現場番号	A6156253	プラン番号	1811K-1910-0227T	作成日	2019/10/16
------	----------	-------	------------------	-----	------------

## 御見積明細 キッチン

NO	商品名	仕様	品番	数量	単価	金額
1	ステンレスワークトップ	Yシンク	TIA270 TARD	1	43,000	43,000
	排水トラップセット		STトラップHSK2-J	1	1,700	1,700
2	シンクキャビネット	扉	F-RNTM105 -2(ESY B	1	41,300	41,300
3	調理台キャビネット	スライド(2段引出し)	F-TDSZ090 -2XESY B	1	45,000	45,000
4	コンロ用キャビネット	スライド	F-KTSZ075 L2XESY B	1	38,000	38,000
5	水栓	シングルレバー水栓	KXS870JT	1	14,000	14,000
6	ガス加熱機器(ホ-ロ-トップ・シルバー)	片面焼き	TN34V-60 1213	1	44,000	44,000
	【ベースキャビネット小計】			7		227,000
7	ウォールキャビネット	レンジフード横タイプ	W-M A180FL (ESY B	1	42,500	42,500
8	照明ユニット	センサータイプ、12W(LED仕様)	SMY-56S	1	17,500	17,500
9	レンジフード	シロココファン(シルバー色)	VUS-905AD (V)	1	29,500	29,500
	前幕板	高さ70cmタイプ、シルバー色	マイマキタ90SA350CV	1	4,000	4,000
10	エンドカバー	扉・スライド用	EC-ME -82(WK)	1	5,500	5,500
11	どこでもラック(スクエアタイプ)	小物置きM、チャコールグレー	MGSK コモノオキ (CG	1	1,700	1,700
12	どこでもラック(スクエアタイプ)	タオルハンガーL、ホワイト	MGSK タオルハンガー-L (W	1	2,500	2,500
13	どこでもラック(スクエアタイプ)	ペーパーホルダー	MGSK ペーパーホルダー(W	1	1,700	1,700
14	どこでもラック	鍋ふたホルダー	MGSK ナベフタホルダー(W	1	3,900	3,900
15	どこでもラック	フリーラック	MGSK フリーラック (W	1	1,700	1,700
16	かくせるラック	ボトル・ラップ立て	MGTS-165	1	3,100	3,100
17	間仕切り名人	Tタイプ、間口45・60cm用	MGレンジキリP TL 1	2	3,900	7,800
18	スライドプレート	ステンレス	SKステンキリプレートTI	1	3,500	3,500
19	水切りネット	Y・S・Fシンク用	ミズキリネットS(S)	1	2,000	2,000
	キッチン合計			22		¥353,900

## 御見積明細 キッチンパネル

NO	商品名	仕様	品番	数量	単価	金額
1	ホ-ロ-キッチンパネルPタイプ	サイドパネル	PZS-90 (SW)	1	17,000	17,000
2	KP用エッジセット	樹脂製	KPEッジセットJ(MW)-2	1	2,800	2,800
3	パネル施工キット	シリコン色(ホワイト)	パネルセコウキットS(W)	1	5,700	5,700
4	ホ-ロ-キッチンパネルPタイプ	フロントパネル90	PZFH- 90 (ZE)	1	12,800	12,800
5	ホ-ロ-キッチンパネルPタイプ	フロントパネル90	PZF - 90 (SW)	1	7,800	7,800

御名前 大阪-岸和田SR SK10

様

現場番号	A6156253	プラン番号	1811K-1910-0227T	作成日	2019/10/16
------	----------	-------	------------------	-----	------------

## 御見積明細 キッチンパネル

NO	商品名	仕様	品番	数量	単価	金額
6	ホーローキッチンパネルPタイプ	窓パネル150	PZW -150 (SW)	1	7,100	7,100
キッチンパネル合計				6		¥53,200

商品総合計	28	¥407,100
-------	----	----------

御見積明細の価格には消費税は含まれておりません。別途消費税が必要となります。

**(参考) 別途 商品組付費**





キッチン商品組付費 ¥65,000 (税込 ¥71,500)

キッチンパネル商品組付費 ¥35,000 (税込 ¥38,500)

商品組付費は現場の状況により変動する事があります。又、給水・給湯・ガス・ダクト・電気等の接続工事は含まれておりません。

( )内の価格は税込価格&lt;税率10%&gt;を表示しています。


- 必ずご確認ください。
  - ・天井高さ、吊戸棚・レンジフード取付高さをご確認ください。
  - ・《 》内寸法は参考寸法です。
- 表示記号について
  - ・KP：キッチンパネル

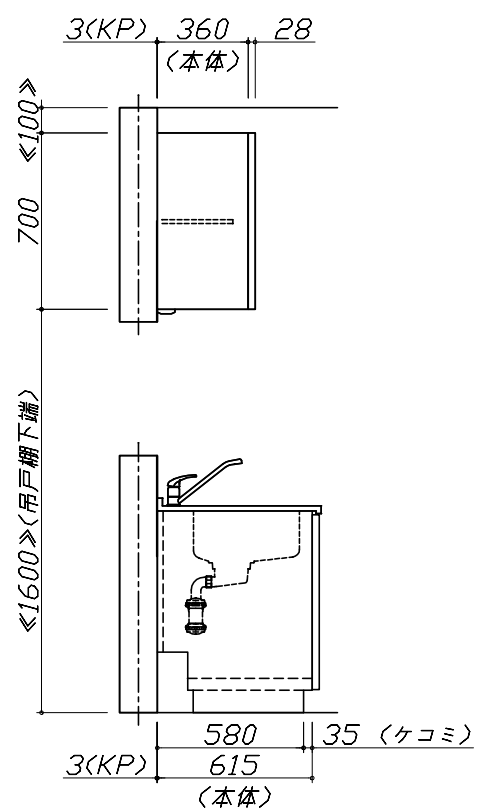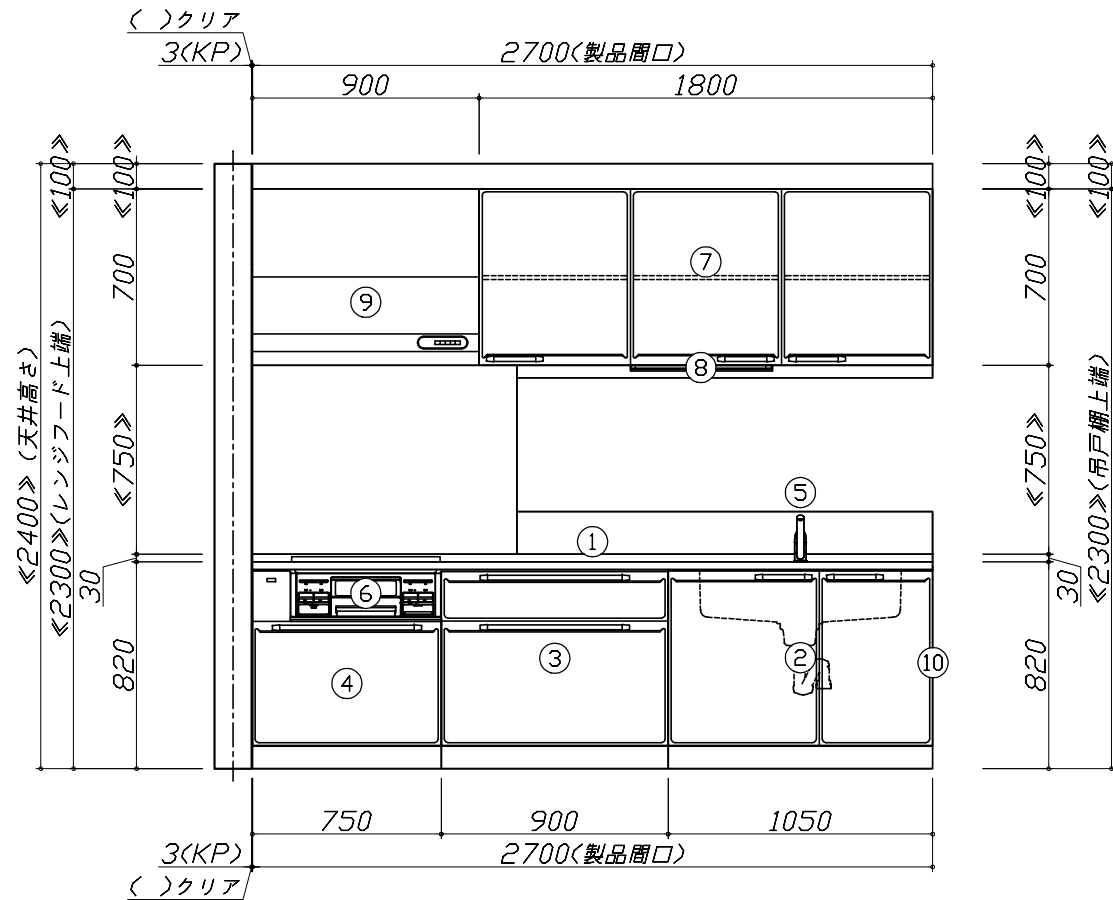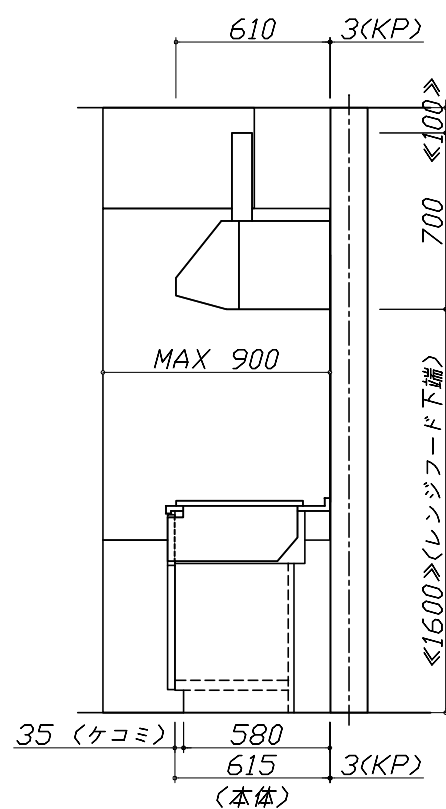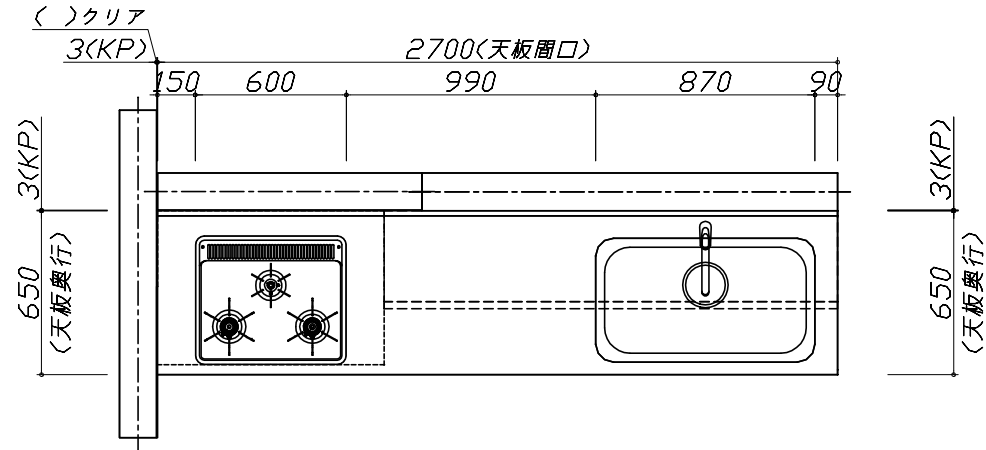

**Takara standard**  
タカラスタンダード株式会社

現場名称： 大阪-岸和田SR SK10様邸	ホーローシステムキッチン Edel エーデル	姿図 1	縮尺： 1 / 30
現場番号： A6156253	プラン番号： 1811K-1910-0227T	作成日： 2019年10月16日	
岸和田営業所	担当営業：	担当アドバイザー：	

縮尺：A3サイズ等倍

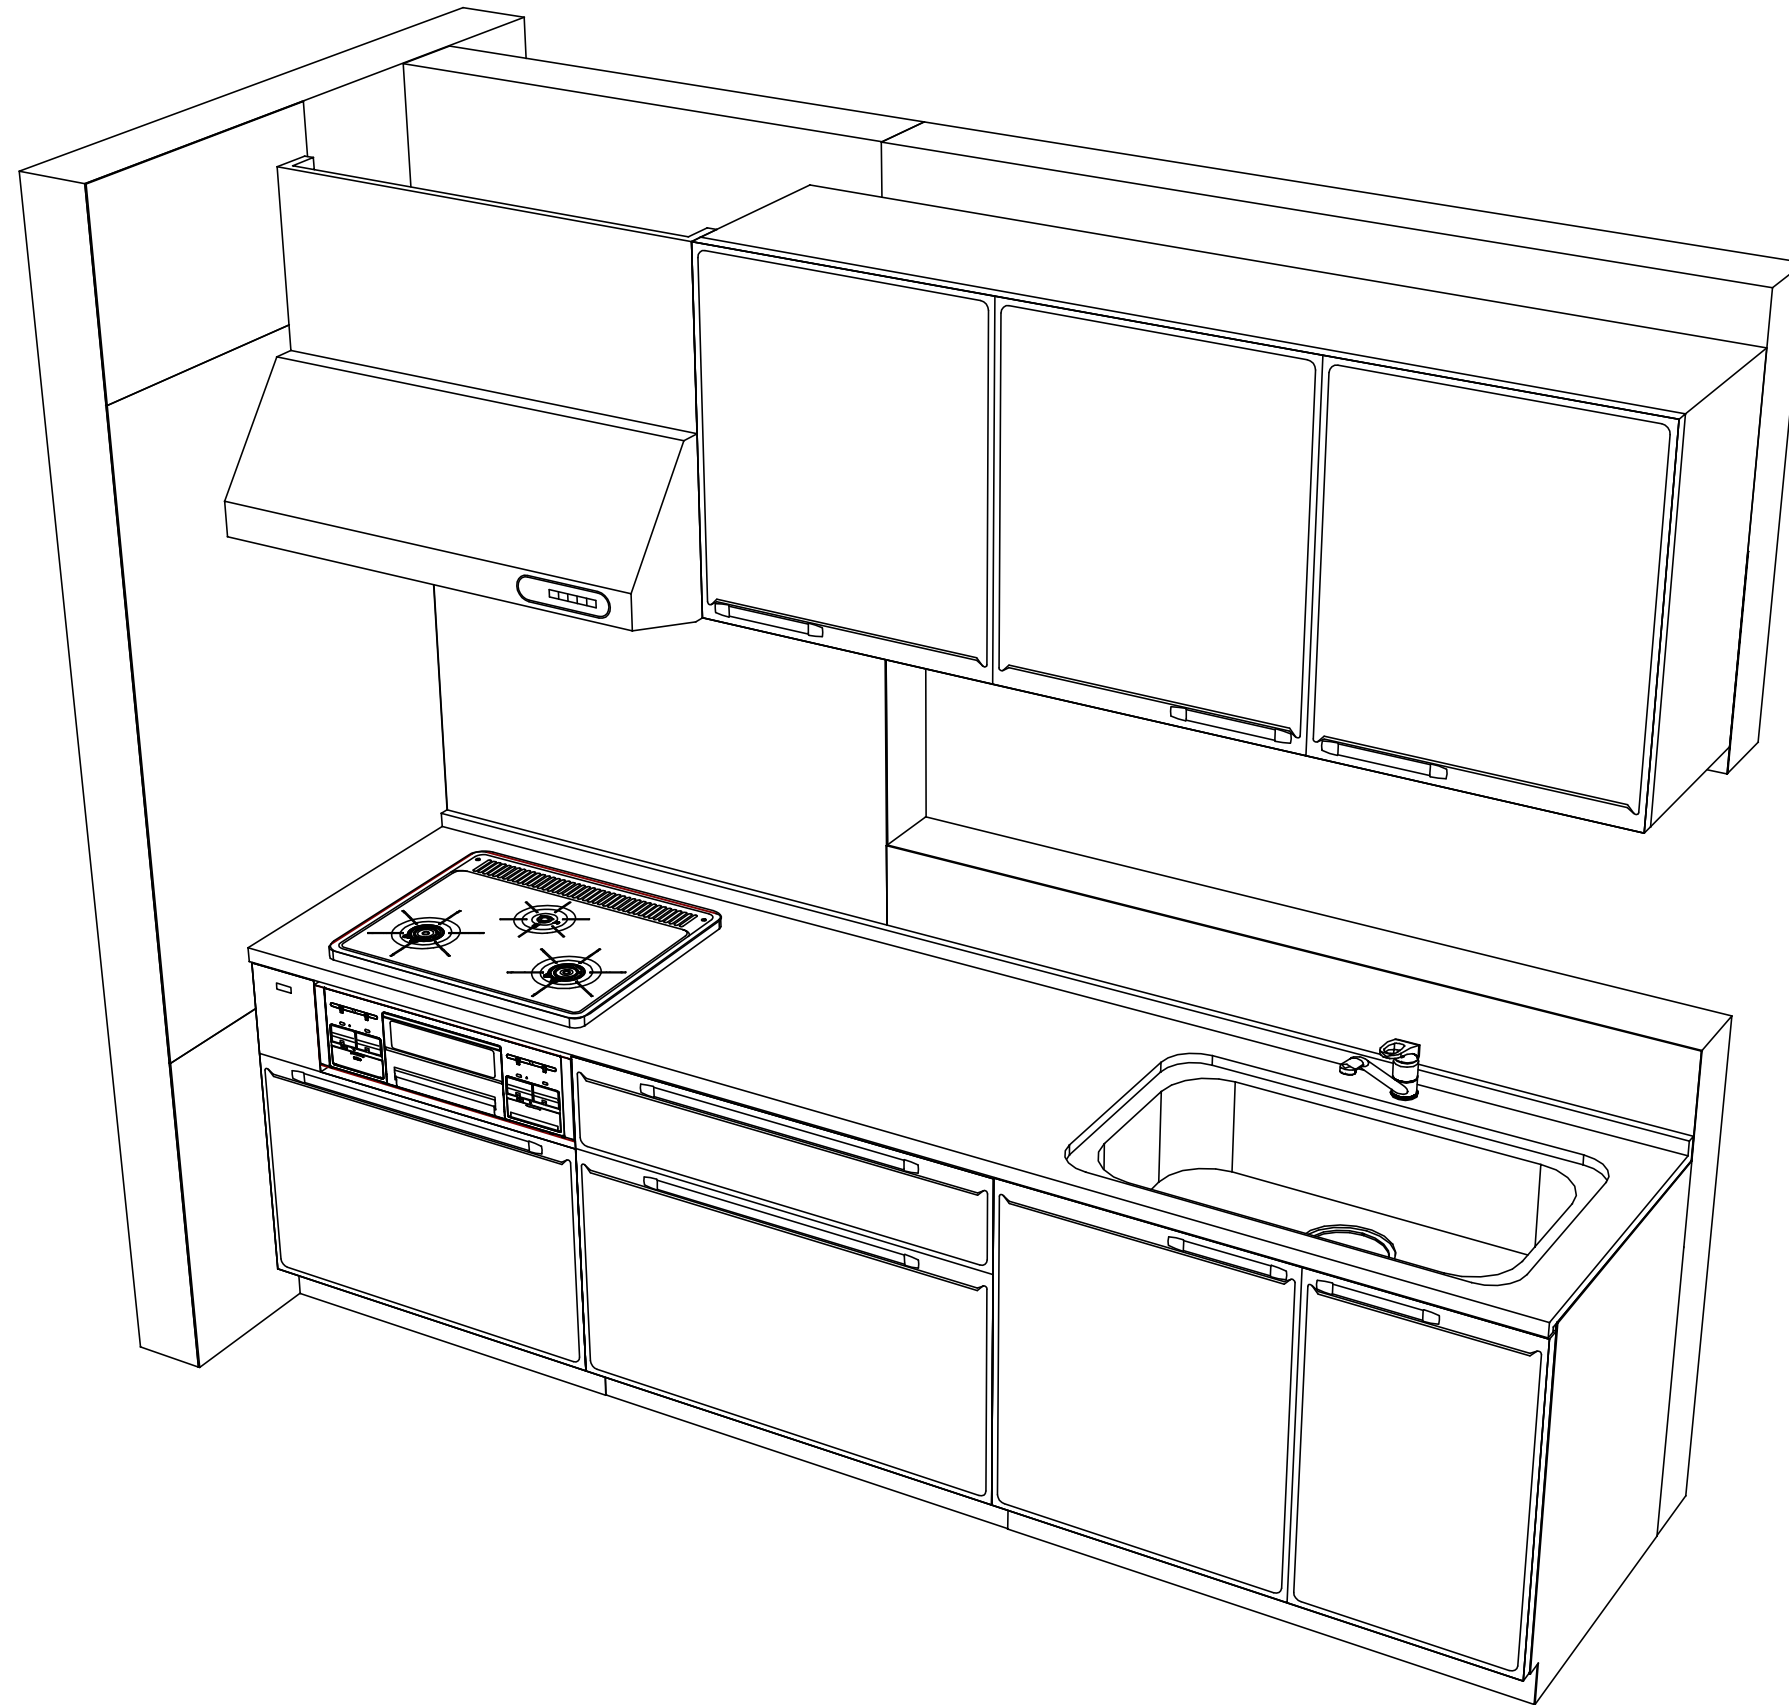

Takara standard  
タカラスタンダード株式会社

現場名称： 大阪-岸和田SR SK10様邸  
現場番号： A6156253  
岸和田営業所

ホーローシステムキッチン Edel エーデル  
プラン番号： 1811K-1910-0227T  
担当営業：

姿図 2 縮尺： 1 / 30  
作成日： 2019年10月16日  
担当アドバイザー：

縮尺：A3サイズ等倍

■商品仕様概要

商品仕様	商品シリーズ	ホーローシステムキッチン E d e l エーデル		
	タイプ	扉タイプ		
	扉カラー	ライトイエロー		
	引手種類	-		
	天板形状・周口	I型270cm		
		-		
	奥行	奥行65cm		
	天板高さ	82cm		
	キッチンパネル	有		
	キッチンパネルカラー	アクセントリーフ		
見切り・エッジ材	樹脂製			

■商品仕様書（キッチン側）


品目	仕様			備考	
天板	材質	ステンレス	色 ステンレス		
	シンク	ステンレスシンク (Y)	色 ステンレス		
	部品	SKミ <sup>3</sup> 初 <sup>4</sup> プレートTI			
		-			
		ミ <sup>3</sup> 初 <sup>4</sup> S (S)			
		-			
下台	本体	ホーロー製	色 ホワイト		
	底板	ホーロー製			
	引出し	ホーロー製			
	レール・丁香	ローラーレール			
	部品(標準)	-			
	部品(オプション)	-			
設備仕様(下台)	水栓1	KXS870JT			
	水栓2	-			
	食器洗い乾燥機	-			
	加熱機器(本体)	TN34V-60 1213	色 シルバー		
	加熱機器(トッププレート)	ホーロートップ	色 シルバー		
吊戸棚	加熱機器(レンジ)	-			
	本体	化粧ボード	色 ホワイト		
	耐震ラッチ	無			
レンジフード	部品	棚板			
	品名	VUS-905AD (V)	色 シルバー	125V-15A (2芯コンセント)	
	ファン仕様	シロッコファン (排気タイプ)			
	部品	-			
		-			
-					
-					
設備仕様(上台)	照明ユニット	SMY-56S		100V	
	アイラック	-			
	電動昇降吊戸棚	-			
	昇降棚	-			
エンドパネル	材質	-			
		-			
		-			
		-			
天井幕板	品名	-			

■商品仕様書（周辺収納側）


品目	仕様		備考
周辺仕様	周辺扉カラー	-	
	キッチンパネル	-	
ツールユニット	本体	-	
	底板	-	
	引出し	-	
	レール	-	
	丁香	-	
	耐震ラッチ	-	
	部品	-	
カウンターユニット	本体	-	
	底板	-	
	レール	-	
家電収納	丁香	-	
	本体	-	
周辺カウンター	部品	-	
	材質	-	
吊戸棚	本体	-	
	耐震ラッチ	-	
設備仕様(上台)	部品	-	
	アイラック	-	
エンドパネル	材質	-	
		-	
天井幕板	品名	-	

- 必ずご確認ください。
  - ・天井高さ、吊戸棚・レンジフード取付高さをご確認ください。
  - ・《 》内寸法は参考寸法です。
- 設備図の見方、表示記号について
  - ・寸法はキッチンパネル厚みとクリア寸法を含んでいません。
  - ・KP：キッチンパネル


- 吊戸棚取付注意事項
  - 吊戸棚の取付は、必ず商品同梱の専用ネジ（トラスタッピンネジ4.5×60）を使用してください。
  - 固定下地は固定位置を中心に幅100mm以上、厚み12mm以上の十分な強度を持つ合板をお願いします。

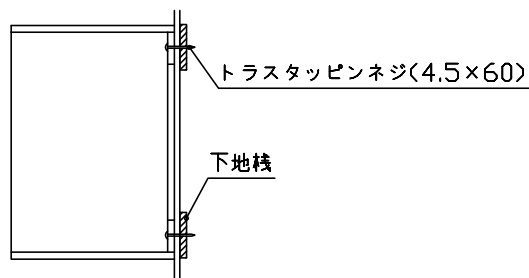


- 必ずお読みください
  - 1)以下の工事・部材は別途ご用意ください。
    - ・周囲躯体、仕上げ、取付用下地工事
    - ・ダクト工事、壁面開口、屋外化粧カバー取付等
    - ・給排水配管、電気配線、ガス配管及び接続工事
  - 2)本体の取付以外の関連工事は法的有資格者による工事が必要になります。
    - ・大工工事、電気工事、ガス配管工事、管工事、建具工事等
  - 3)キッチンパネルを設置する壁面下地は、プラスターボード仕上げをお願いします。

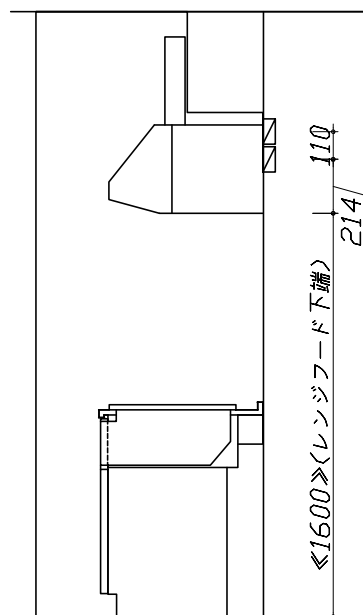

固定下地位置

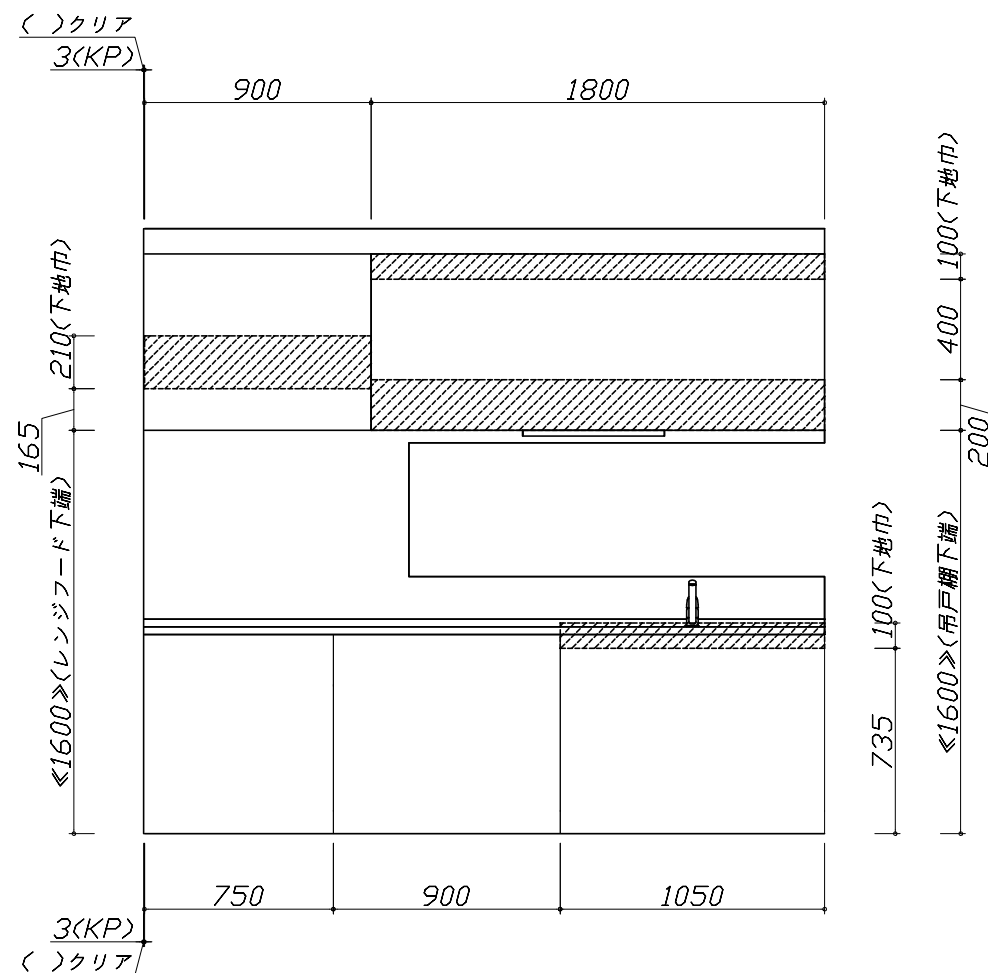

固定下地位置

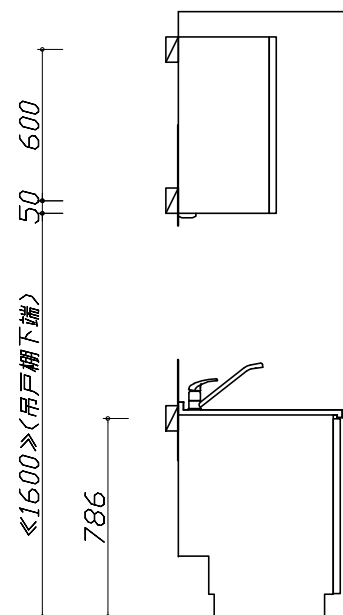

固定下地位置

Takara standard  
タカスタンダード株式会社

現場名称： 大阪-岸和田SR SK10様邸  
現場番号： A6156253  
岸和田営業所

ホーローシステムキッチン Edel エーデル  
プラン番号： 1811K-1910-0227T  
担当営業：

下地図 1 縮尺： 1 / 30  
作成日： 2019年10月16日  
担当アドバイザー：





- 必ずご確認ください。
  - ・天井高さ、吊戸棚・レンジフード取付高さをご確認ください。
  - ・《 》内寸法は参考寸法です。
- 設備図の見方、表示記号について
  - ・寸法はキッチンパネル厚みとクリア寸法を含んでいません。
  - ・KP：キッチンパネル

■設備記号

記号	記号の意味	記号	記号の意味
○	給水位置	⊙	ガス配管位置
●	給湯位置	⊖	コンセント位置
⊘	排水位置	⊖E	アース付コンセント位置
⊕	電源位置	g	電源取出位置

□ : 点検口

\*ダクト配管可能範囲は詳細図参照

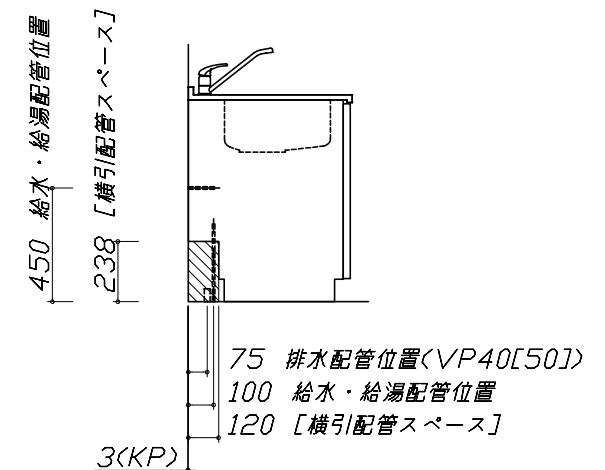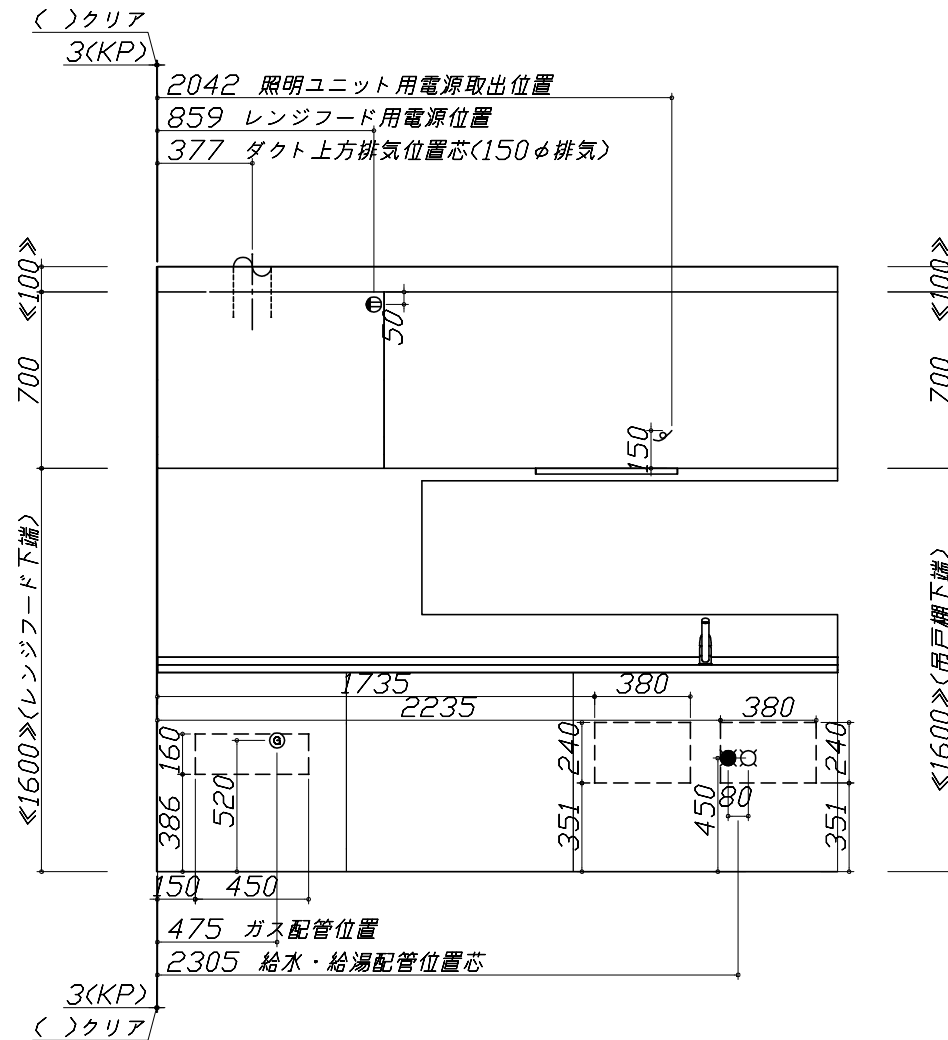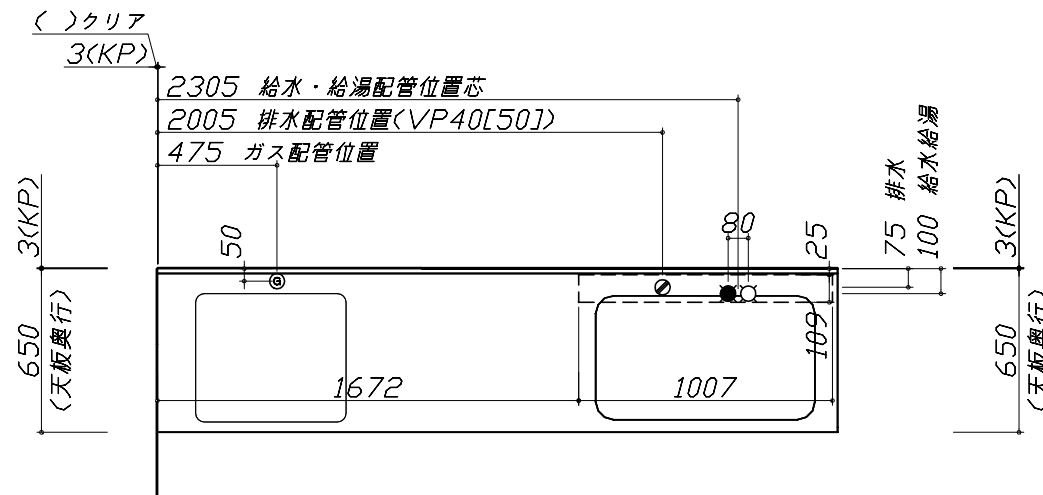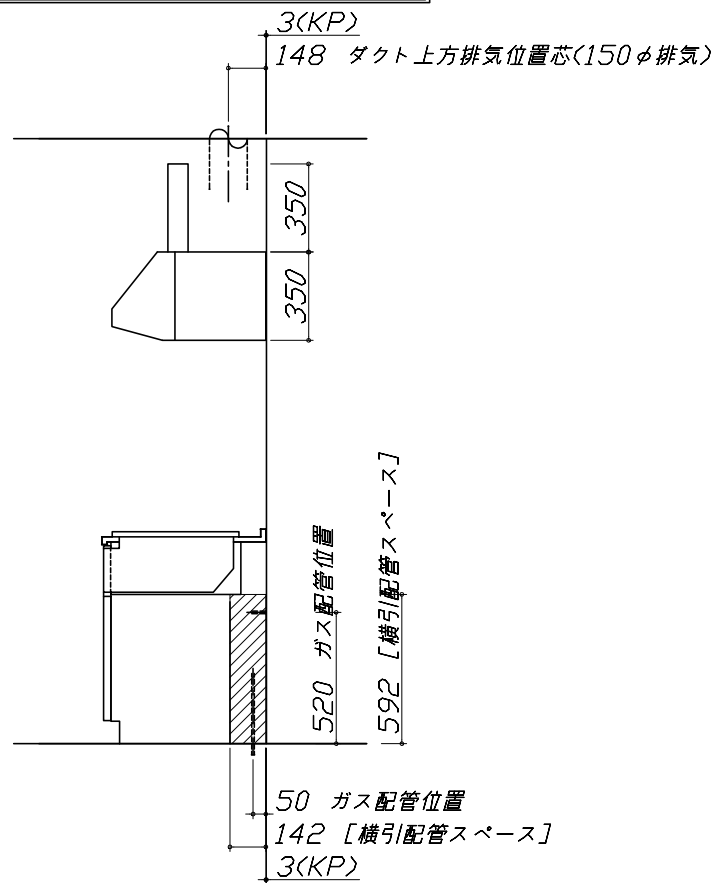

- 必ずお読みください
  - 以下の工事・部材は別途ご用意ください。
    - ・周囲躯体、仕上げ、取付用下地工事
    - ・ダクト工事、壁面開口、屋外化粧カバー取付等
    - ・給排水配管、電気配線、ガス配管及び接続工事
  - 本体の取付以外の関連工事は法的有資格者による工事が必要になります。
    - ・大工工事、電気工事、ガス配管工事、管工事、建具工事等


■機器類電源詳細

1	レンジフード用電源	15A-125V 埋込コンセント 消費電力145W	⊖
2	照明ユニット用電源	100V・コト`必要長さ1m	g



Yシンク給水排水配管例図


給水給湯壁出し配管の場合  
止水栓位置にアングル止水栓を取り付けてください。  
(止水栓は別途)

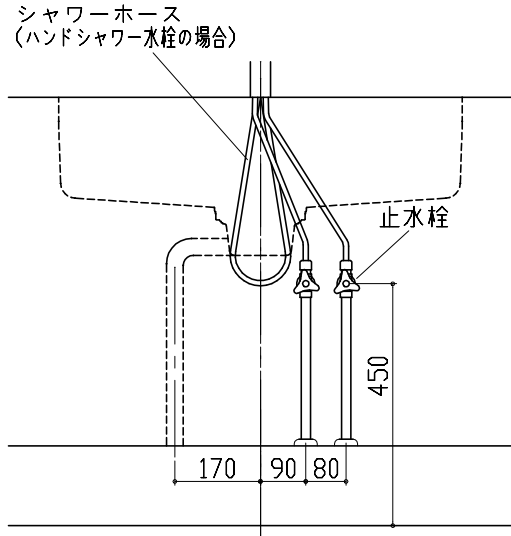

レンジフード詳細図

<VUS-905AD>

アルミダクト使用時の排気位置はダクト配管可能範囲を参照ください。直接排気の場合は、排気口の位置に内寸タテ160mm×ヨコ160mmで巾100mm以上の木枠を設けてください。実際の排気用接続部品の開口部寸法は、角の場合150mm×150mm、丸の場合φ148です。

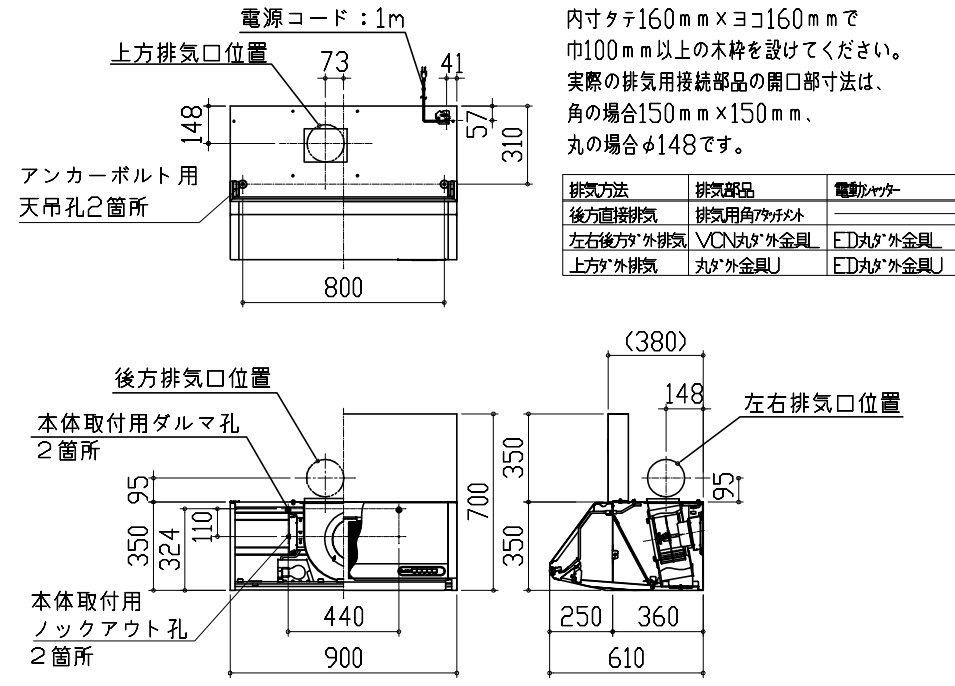


横引配管有効寸法 詳細図

【調理キャビネット】


▨ : 配管スペース

スライド標準タイプ

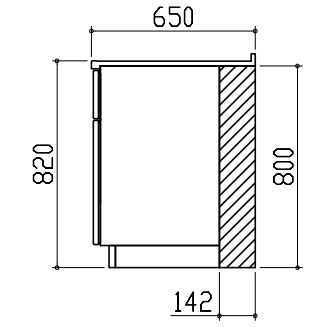


ガス配管例図

<TN34V-60>

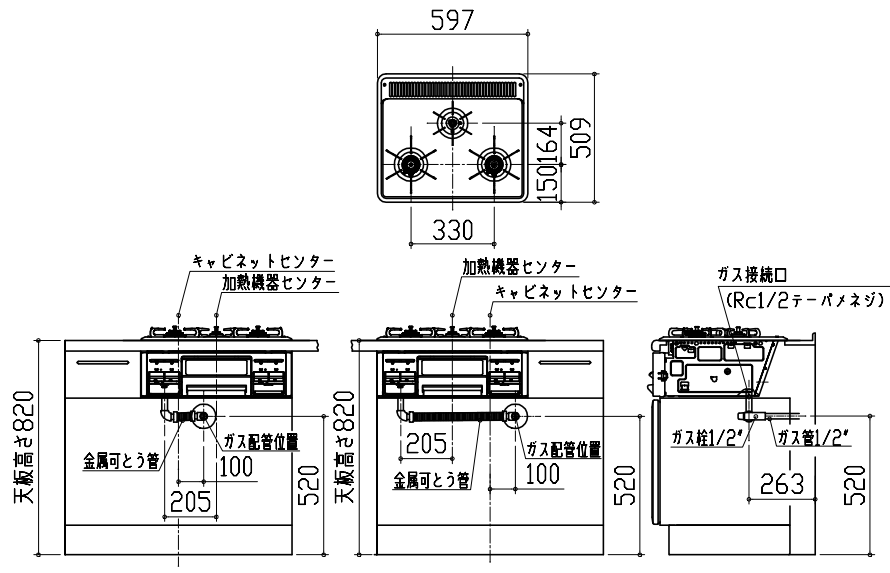

レンジフード詳細図 ダクト配管可能範囲


<VUS 風圧シャッター>

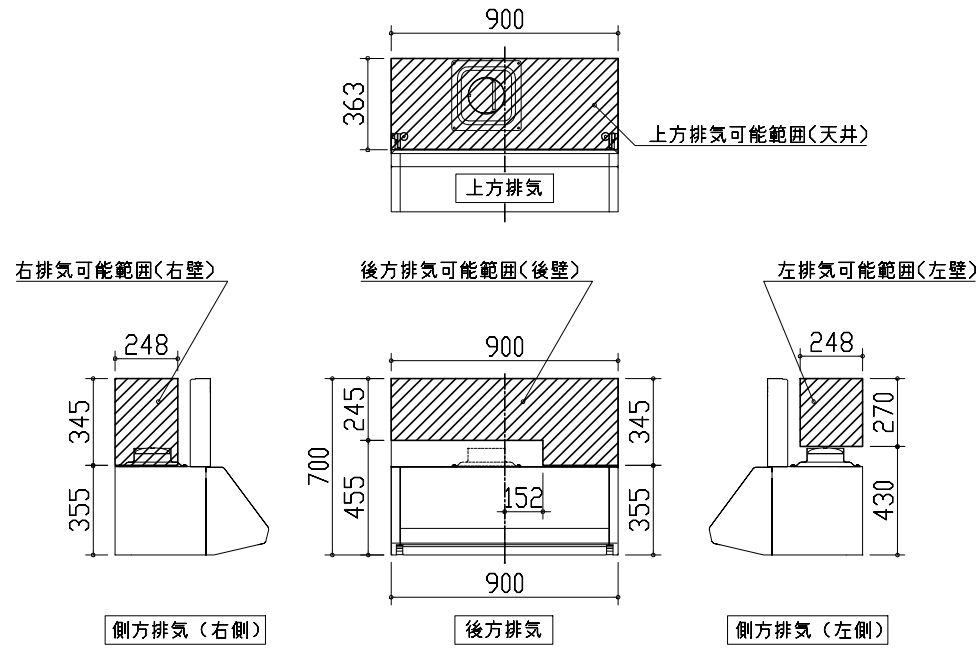

注)  
●本図はアルミダクトφ150を使用した場合の配管可能範囲である。  
断熱材を取付ける場合は厚みを考慮すること。  
●リフォーム時など、既設の壁排気口を利用する場合、P変換アタッチメント(別売)を使用すること。

キャビネット引出寸法 詳細図

【調理キャビネット】

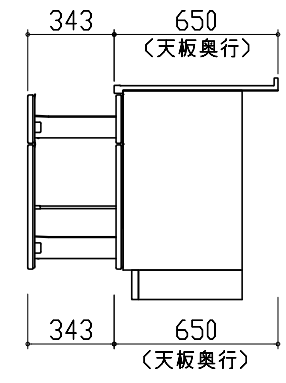

<p>キャビネット引出寸法 詳細図</p> <p>【コンロキャビネット】</p>		
<p>エンド取り合い詳細図</p> <p>【キッチン本体 左側】</p> <div data-bbox="210 1717 869 1843" style="border: 1px solid black; padding: 5px;"> <p>■ 留意事項</p> <p>引出しを開けたときにドア枠・窓枠・巾木と干渉しないようクリアを確保してください。</p> </div>		