



画像はイメージです。

キッチン本体サイズ I型180cm

天板高さ 85cm

奥行 65 cm

扉 (高品位ホーロー)

| グループ1 | グループ2 | 引手・モールカラー |
|--------------------|-------------|-------------|
| パールアイボリー | ライトピンク | ブラック |
| ウォールナットホワイト | ホワイト | シルバー |
| コンクリートホワイト | フロアールアイボリー | |
| アンティークボルドー | ベージュ | |
| パールピンク | ウォールナットグレー | |
| ウォールナットグレー | ミックスウッドブラック | |
| コンクリートグレー | ブラウン | |
| アンティークブロンズ | ブラック | |
| ミックスウッドホワイト | ブルーグリーン | |
| ウォールナットブラック | | |
| ミックスウッドダーク | | |

※グループ1とグループ2では価格が異なります。

ワークトップ

| アクリル人造大理石 | 人造大理石 |
|-----------------|-----------|
| モデレートブラック | シャインベージュ |
| モデレートコア | シャイングレー |
| ソリッドベージュ | シャインホワイト |
| ソリッドライトグレー | ステンレス |
| ソリッドホワイト | サンドエンボス加工 |

※カラー・素材により価格が異なります。

キッチンパネル (ホーロークリーンパネル)

| | | | | | | | |
|-------------|------------|------------|----------|----------|-----------|----------|-----------|
| トラバーチンホワイト | トラバーチンベージュ | エルムホワイト | エルムナチュラル | エルムグレー | マルキーナブラック | マルキーナグレー | マルキーナベージュ |
| コンクリートライト | コンクリートダーク | ドラマチックホワイト | モザイクグレー | モザイクベージュ | エンボスタイル | 白磁 | 大谷石 |
| ウッドマイルドホワイト | ストーンホワイト | パールホワイト | マーブルグレー | マーブルベージュ | ホワイト | ピュアイボリー | |

※パネルカラーにより価格が異なります。

キャビネットタイプ
足元スライドタイプ



ストック類などを分類して収納できます。

レール引手



扉モールカラー




シルバー ブラック

台輪カラー



ブラック

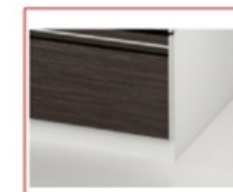

ホワイト

ソフトクローズ機能



スライド引出しが、静かにピタッと閉まります。

かくせるホーローボックス



扉の内側いっぱい、収納ボックスを用意しました。

シンク
ZSシンク



業界トップレベルの「静音仕様」

約35dB

水栓

ハンドシャワー水栓



KM6061ETK

エコタイプ

カンタン操作でお湯や水のムダづかいをカットします。

節湯 C1 節湯 B

加熱機器

ハイパーガラスコートガスコンロ



両面焼きグリル TN72WV60C ■ ※■には色品番が入ります。

トッププレート カラーバリエーション



K: クリアパールブラック

D: クリアパールダークグレー

V: クリアパールグレー

B: クリアパールライトベージュ

H: クリアパールホワイト

レンジフード

お手入れカンタンなホーロー整流板を採用



VUA タイプ

吊戸棚



カラーシミュレーション



お好みのカラーの組み合わせが見つかります!

ホーローシステムキッチン 御見積書

御名前 2022ドラマ テレビ東京 様

業者 様

商品名 Treasia トレーシア

作成日 2022年10月4日
プラン番号 1005A-2209-0208F
現場番号 C3788699

タカスタンダード株式会社
本社(代表)
大阪府大阪市城東区鳴野東1丁目2番2号
TEL 06-6962-1531 / FAX 06-6965-1212

本社ショールーム
TEL 06-6962-1531 / FAX 06-6965-1212

商品
御見積金額 **¥639,000 (税込 ¥702,900)**

()内の価格は税込価格<税率10%>を表示しています。

(参考) 別途 商品組付費 ¥83,000 (税込 ¥91,300)

商品御見積金額には商品組付費は含まれておりません。
商品組付費は現場の状況により変動する事があります。
又、給水・給湯・ガス・ダクト・電気等の接続工事は含まれておりません。

| 担当営業 | 担当アドバイザー | プラン作成者 |
|------|----------|--------|
| 清原慎 | | |

備考

御見積仕様

(キッチン)

| | |
|-----------|------------------------|
| 奥行 | 奥行65cm |
| キッチン本体サイズ | I型180cm |
| 天板高さ | 85cm |
| 扉カラー | ウォルナットホワイト・シルバー・モール |
| キッチンパネル | なし |
| 引手タイプ | レール引手タイプ |
| ワークトップ材質 | アクリル人造大理石 |
| カラー | ソリッドベージュ |
| 水栓 | ハンドシャワー水栓 |
| 食器洗い乾燥機 | なし |
| 加熱機器 | 60cmハイバ-ガラスコートトップガスコンロ |
| レンジ機器 | なし |
| ガス種 | 未定 |
| 周波数 | 50Hz |

御確認事項

No.*

御名前 2022ドラマ テレビ東京

様

| | | | | | |
|------|----------|-------|------------------|-----|-----------|
| 現場番号 | C3788699 | プラン番号 | 1005A-2209-0208F | 作成日 | 2022/10/4 |
|------|----------|-------|------------------|-----|-----------|

御見積明細 キッチン

| NO | 商品名 | 仕様 | 品番 | 数量 | 単価 | 金額 |
|---------------|--------------------|-------------------------|---------------------|----|---------|----------|
| 1 | 人造大理石ワークトップ | ZSシンク(小物置き) | AJID180 VARU | 1 | 103,500 | 103,500 |
| 2 | シンクキャビネット | 足元スライド | F-RNVM075K-5(VWWVF | 1 | 107,500 | 107,500 |
| 3 | 調理台キャビネット | 足元スライド(3段引出し) | F-TFVZ030 -5(VWWVF | 1 | 74,000 | 74,000 |
| 4 | コンロ用キャビネット | 足元スライド、ミキリ対応 | F-KTVZ075JL5(VWWVF | 1 | 84,500 | 84,500 |
| 5 | 水栓 | エコタイプハンドシャワー水栓 | KM6061ETK | 1 | 52,000 | 52,000 |
| 6 | ガス加熱機器(ハイパ-ガラスコート) | 両面焼き | TN72WV60CH | 1 | | |
| | ガス加熱機器(本体) | シルバー | TN72WV60C | 1 | 97,500 | 97,500 |
| | ガス加熱機器(トッププレート) | クリアパールホワイ | TN72-60TP-CH | 1 | 22,000 | 22,000 |
| 【ベースキャビネット小計】 | | | | 8 | | 541,000 |
| 7 | ウォールキャビネット | 大型不燃吊戸 | W-M A090FR (VWWVF-D | 1 | 34,000 | 34,000 |
| 8 | レンジフード | シロッコファン(シルバー色) | VUA-901AD (V) | 1 | 36,000 | 36,000 |
| | 前幕板 | 高さ70cmタイプ、シルバー色 | マエマク90VUA-640(V) | 1 | 6,000 | 6,000 |
| 9 | エンドパネル | 奥行65cmキャビネット用 | EP-XN-85 (VWWVD | 1 | 10,000 | 10,000 |
| 10 | エンドパネル | ウォールキャビネット、電動昇降、VUSVDS用 | EP-WM (VWWVD | 1 | 7,500 | 7,500 |
| 11 | 台輪カバー | ホワイト | ダイカバ-V2(W) | 1 | 4,500 | 4,500 |
| キッチン合計 | | | | 14 | | ¥639,000 |
| 商品総合計 | | | | 14 | | ¥639,000 |

御見積明細の価格には消費税は含まれておりません。別途消費税が必要となります。

(参考) 別途 商品組付費





キッチン商品組付費

¥83,000 (税込 ¥91,300)

商品組付費は現場の状況により変動する事があります。又、給水・給湯・ガス・ダクト・電気等の接続工事は含まれておりません。

()内の価格は税込価格 < 税率10% > を表示しています。

- 必ずご確認ください。
 - ・天井高さ、吊戸棚・レンジフード取付高さをご確認ください。
 - ・《 》内寸法は参考寸法です。
- 表示記号について
 - ・KP：キッチンパネル

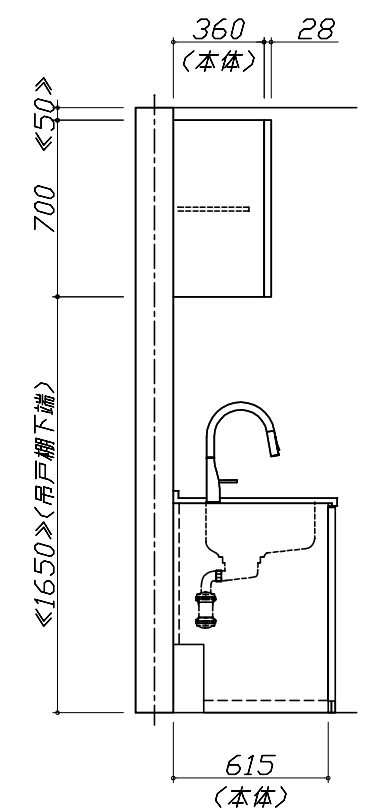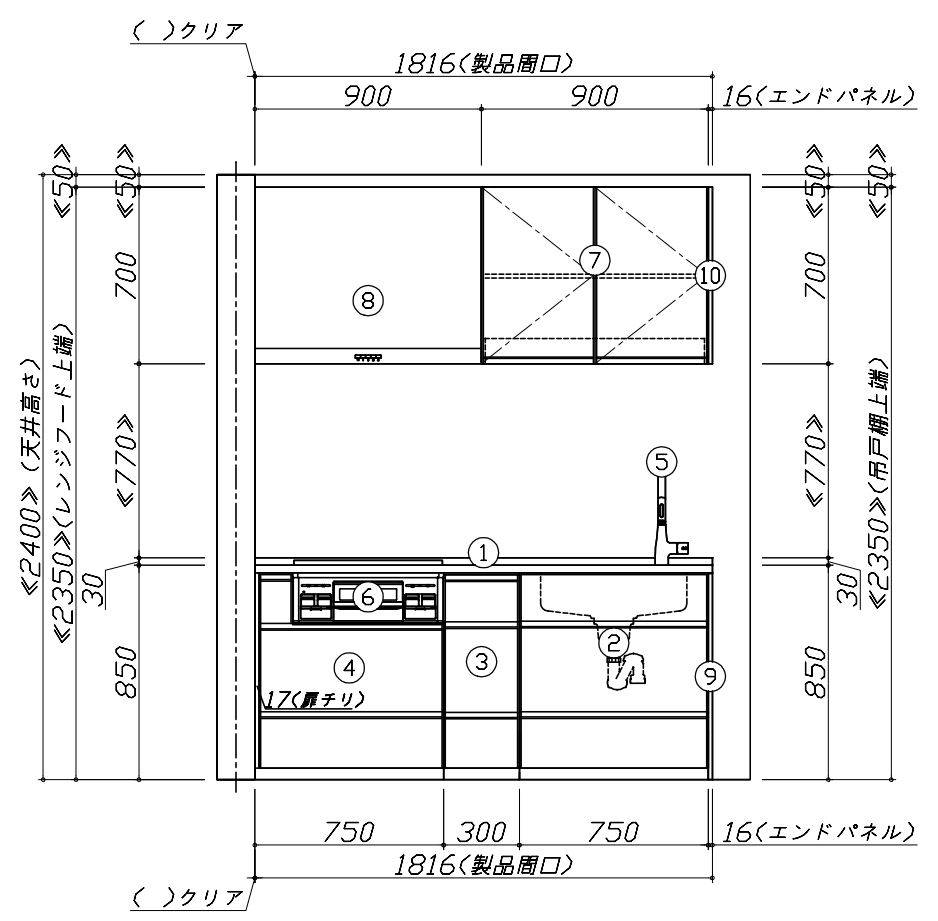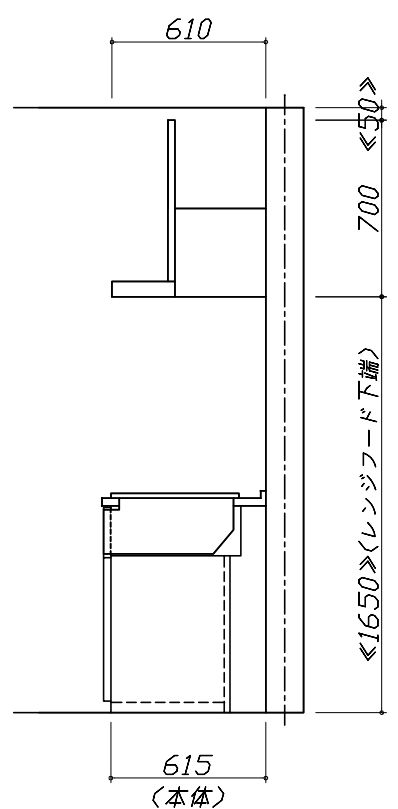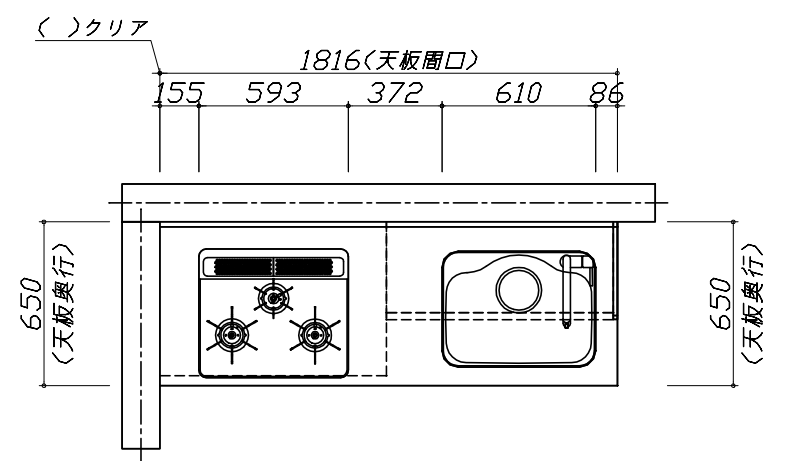


Takara standard
タカラスタンダード株式会社

現場名称： 2022ドラマ テレビ東京様邸
現場番号： C3788699
本 社 (代表)

ホーローシステムキッチン Treasia トレーシア
プラン番号： 1005A-2209-0208F
担当営業： 清原 慎

姿図 1
作成日： 2022年10月4日
担当アドバイザー：

縮尺：A3サイズ等倍

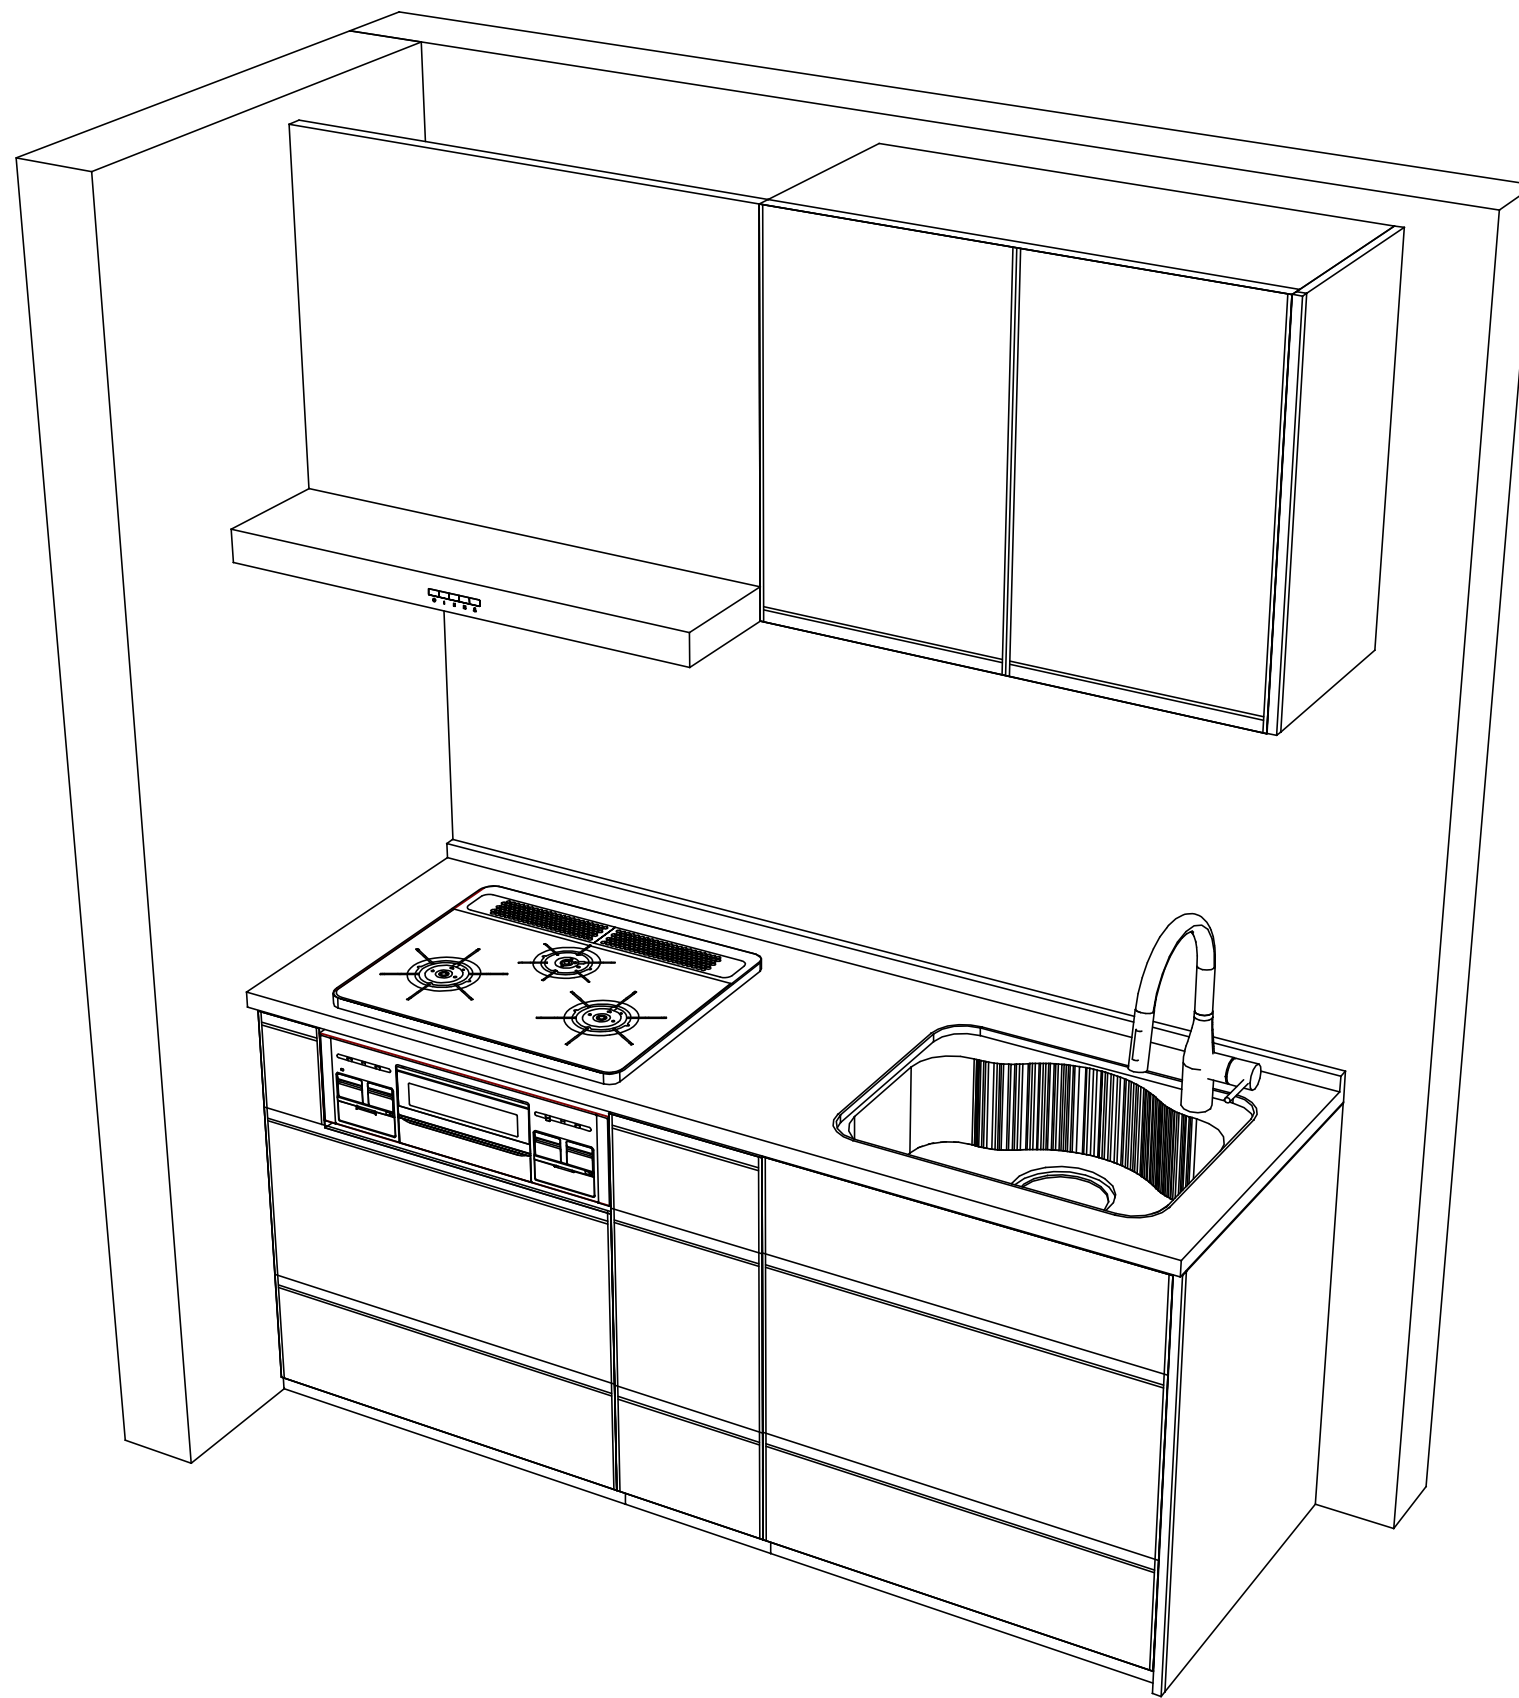

Takara standard
 タカラスタンダード株式会社

現場名称： 2022ドラマ テレビ東京様邸
 現場番号： C3788699
 本 社 （代表）

ホーローシステムキッチン Treasia トレーシア
 プラン番号： 1005A-2209-0208F
 担当営業： 清原 慎

姿図 2
 作成日： 2022年10月4日
 担当アドバイザー：

縮 尺： 1 / 30

縮尺：A3サイズ等倍