

システムバス 御見積書

御名前 新潟-上越SR SB1 様

業者 _____ 様

商品名 レラージュライト

商品御見積金額 ¥777,500 (税込 ¥839,700)

()内の価格は税込価格 < 税率8% > を表示しています。

商品御見積金額には商品組付費が含まれております。
給水・給湯・ガス・ダクト・電気等の接続工事は含まれておりません。

作成日 2017年9月2日
プラン番号 2410E-1707-0123T
現場番号 A6819220

タカラスタンダード株式会社
上越営業所
新潟県上越市春日野1丁目3番2号
TEL 025-526-0400 / FAX 025-526-0385

上越ショールーム
TEL 025-526-1860 / FAX 025-526-1816

担当営業	担当アドバイザー	プラン作成者
		小方 知子

備考

御見積仕様

(システムバス)	
ユニットサイズ	1616 (AR勝手)
洗い場仕様	ガラス繊維強化樹脂 < FRP >
浴槽材質	アクリル人造大理石
カラー	シュガーホワイト
形状	スクエア浴槽(ベンチ付)
カウンター材質	樹脂
カラー	チャコールグレー
エプロン材質	ステンレス(カラーコーティング)
カラー	ホワイト
浴室パネル材質	高品位ホーロー
カラー	ブリックダーク
ガス種	未定
周波数	50Hz

御確認事項

--	--

No.*

御名前 新潟-上越SR SB1

様

現場番号	A6819220	プラン番号	2410E-1707-0123T	作成日	2017/9/2
------	----------	-------	------------------	-----	----------

御見積明細 システムバス

NO	商品名	仕様	数量	単価	金額
1	レラージュライト 1616サイズ		1	543,000	543,000
2	架台	戸建タイプ 一体架台	1		
3	ドア	片引戸<800幅>(ホワイト)(19サイズ)	1	+45,500	+45,500
4	洗い場	FRP洗い場(グレーベージュ)	1		
5	浴槽	アクリル人造大理石浴槽(高断熱浴槽)	1		
6	エプロン	カラスステンレス(保温材あり)	1		
7	浴槽形状	16スクエア浴槽(ベンチ付)	1		
8	ヘルシージェット	なし	1		
9	浴槽ハンドグリップ	なし	1	-10,000	-10,000
10	ガス温水式床暖房	なし	1		
11	洗い場用水栓	サーモ水栓(樹脂ホース)KF9032S	1		
12	洗い場用水栓	標準シャワーヘッド	1		
13	浴槽用水栓	浴槽側水栓なし	1		
14	カウンター	ワイドカウンター	1		
15	シャワーフック/スライドバー	シャワーフックスライドバー(手すりタイプ)	1	+5,200	+5,200
16	浴室パネル	ハイクラス(一面デザイン周辺パール調 周辺色:ブラウン)	1	+55,000	+55,000
17	浴室パネルタオル穴	タオル掛け穴なし	1		
18	天井	フラット天井	1		
19	換気機器	天井換気扇	1		
20	換気機器開口	工場開口	1		
21	照明	天井付ミニ照明	1		
22	天井照明開口	工場開口	1		
23	ミラー	ロングミラー	1	-6,500	-6,500
24	風呂フタ	組み合わせ式風呂フタ	1		
25	タオル掛け	タオル掛けなし	1	-1,500	-1,500
26	ハンドバー	ステン I型600タイプ	1	+8,000	+8,000
27	収納棚	クリアタイプB(3段)	1	+5,000	+5,000
28	どこでもラック	タオルハンガーL(チャコールグレー)	1	+2,800	+2,800
29	給水給湯管	洗い場1水栓	1		
30	トラップカバー	なし	1		
システムバス合計			30		¥646,500

御名前 新潟-上越SR SB1 様

現場番号	A6819220	プラン番号	2410E-1707-0123T	作成日	2017/9/2
------	----------	-------	------------------	-----	----------


商品総合計	30	¥646,500
-------	----	----------

商品組付費		数量	金額
1	本体組付費	1	131,000
商品組付費合計			¥131,000


商品御見積金額	¥777,500
---------	----------

御見積明細の価格には消費税は含まれておりません。別途消費税が必要となります。
給水・給湯・ガス・ダクト・電気等の接続工事は含まれておりません。

パース

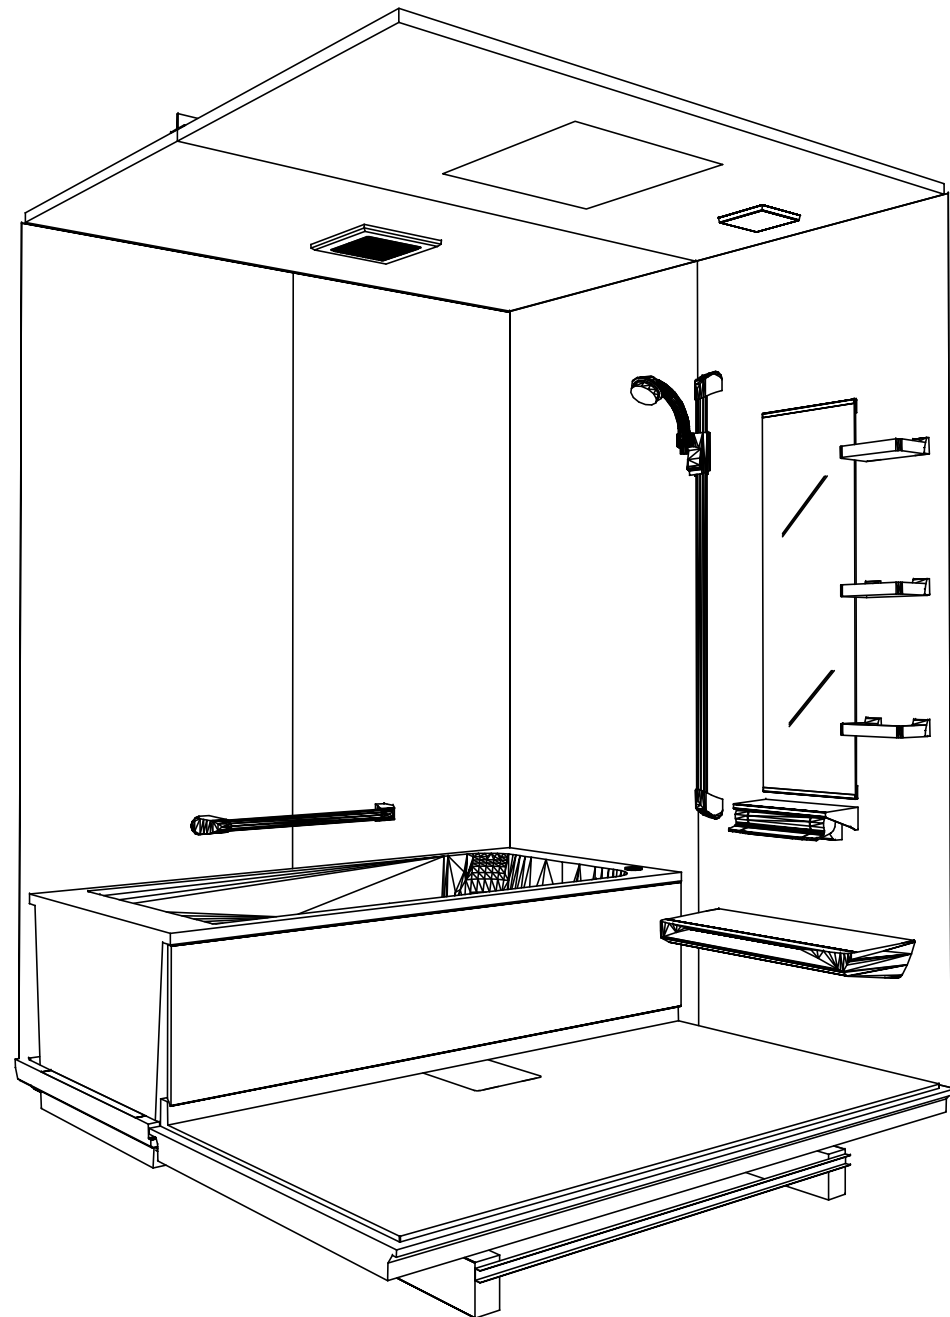

鳥瞰図

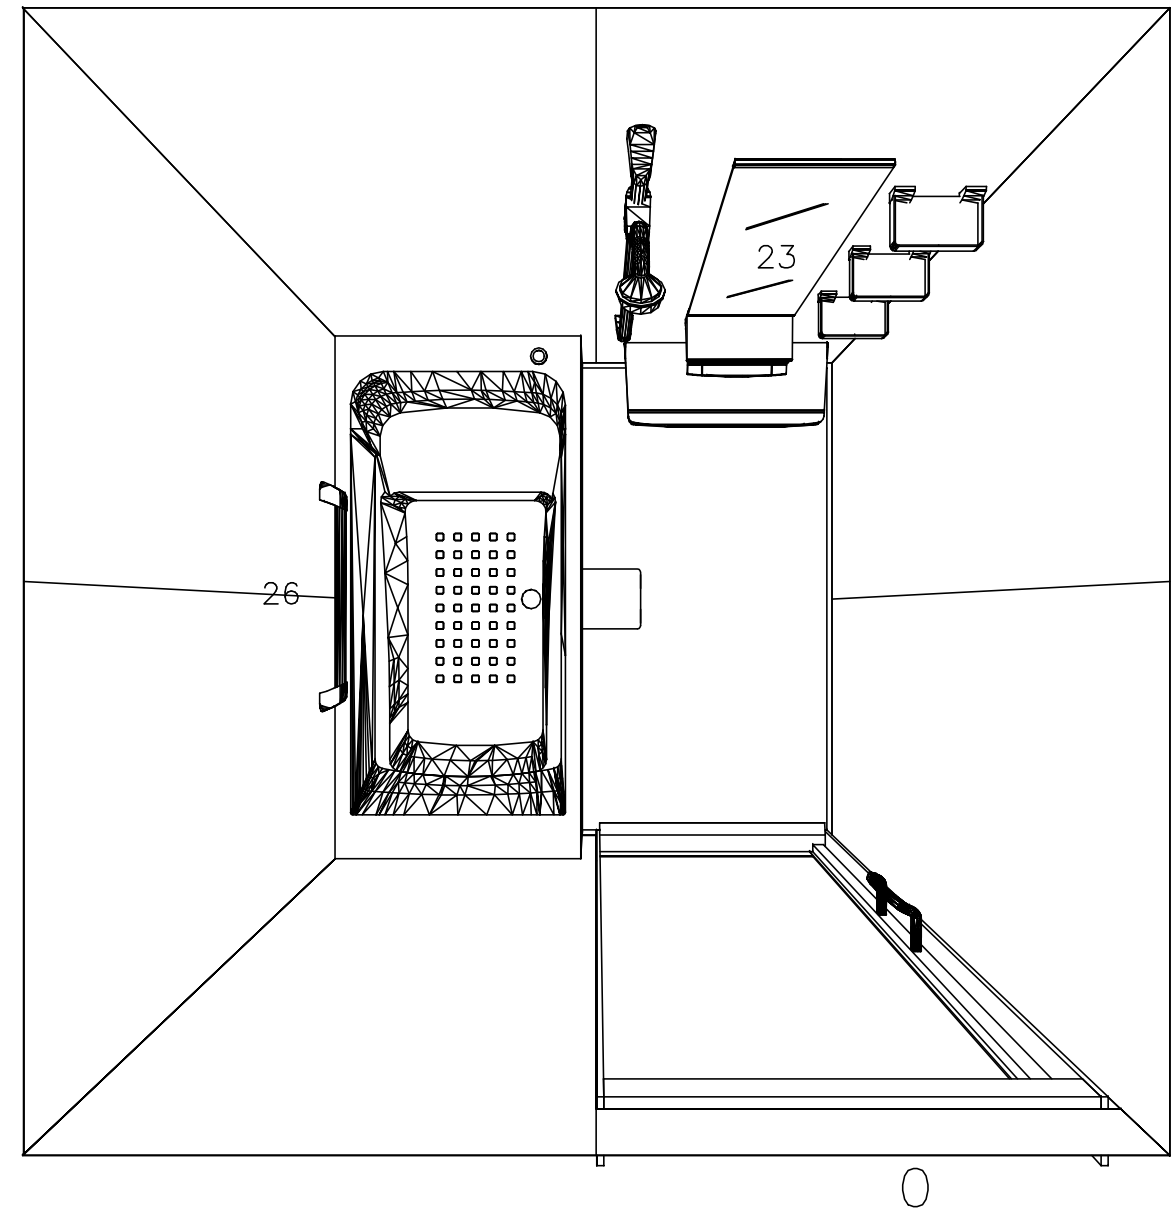




1616
 キープクリーン浴槽<アクリル人造大理石>
 フラット天井
 天井換気扇

このレイアウトプランは参考図面ですので価格・仕様・設置・納期等の詳細については注文依頼先、設置業者の方に必ず確認して頂きますようお願い致します。




レラージュライト

このレイアウトプランは参考図面ですので価格・仕様・設置・納期等の詳細については注文依頼先、設置業者の方に必ず確認して頂きますようお願い致します。

- ・土間コンクリート仕上り寸法は、架台下寸法（●印）からクリアランスを含んだ寸法です。
- ・ハンドバー設置位置は参考です。ご確認をお願いします。
- ・天井の寸法はご確認をお願いします。（★印）

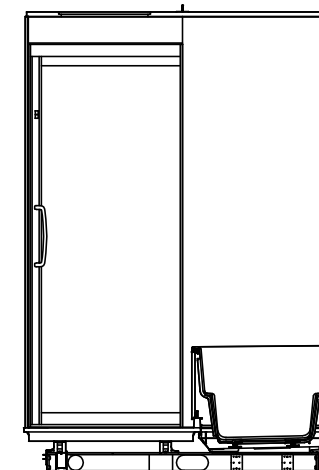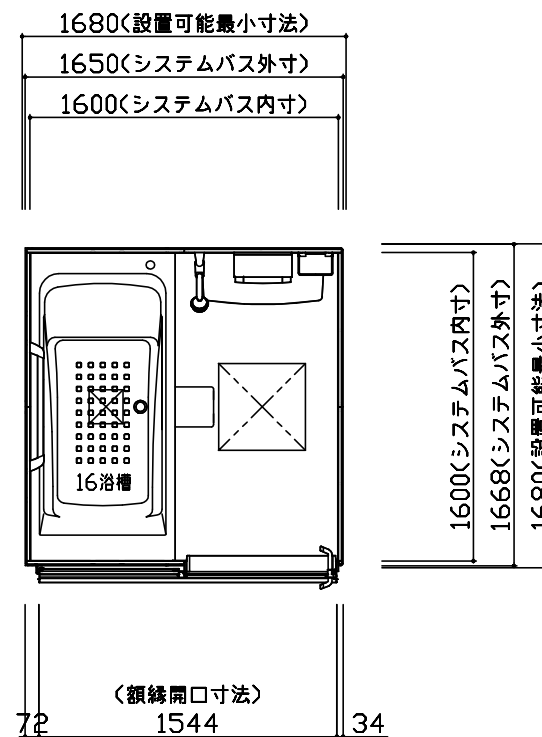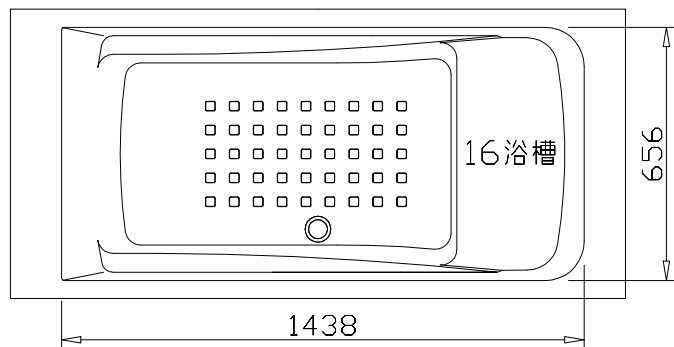

土間コンクリート仕上り寸法
 ! 土間コンクリートは脱衣場FLより
 265mm下がりで仕上げてください。

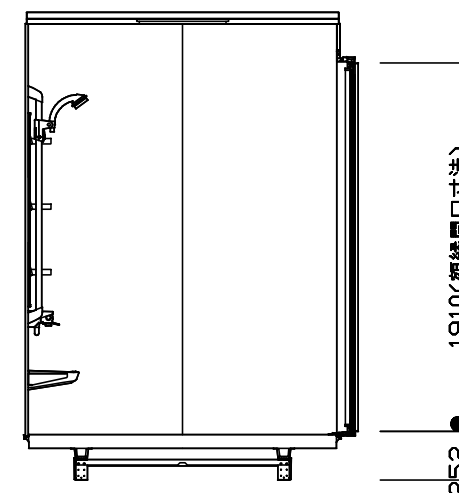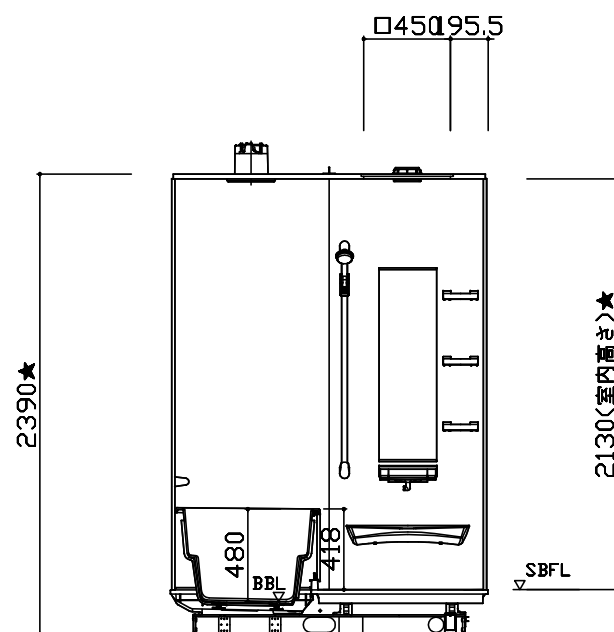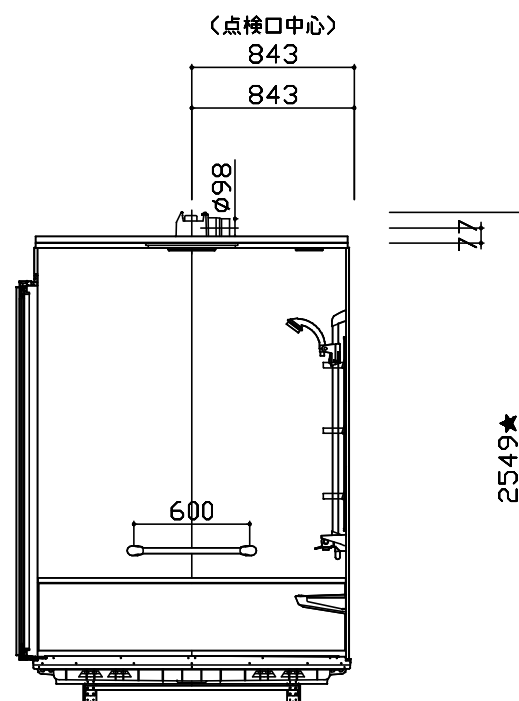

Takara standard
 タカラスタンダード株式会社

物件名称 : 新潟-上越SR SB1様邸
 現場番号 : A6819220
 プラン番号 : 2410E-1707-0123T

縮尺 : 1:40
 作成日 : 2017年9月2日


上越営業所
 担当営業 :
 担当アドバイザー :

ドア取合詳細図

キープクリーンドア：片引戸ホワイト（AWT比キド8）

有効開口寸法707mm



[]内の寸法は20高さ・Tタイプを示します。
 < >内の寸法は18高さ・Fタイプを示します。

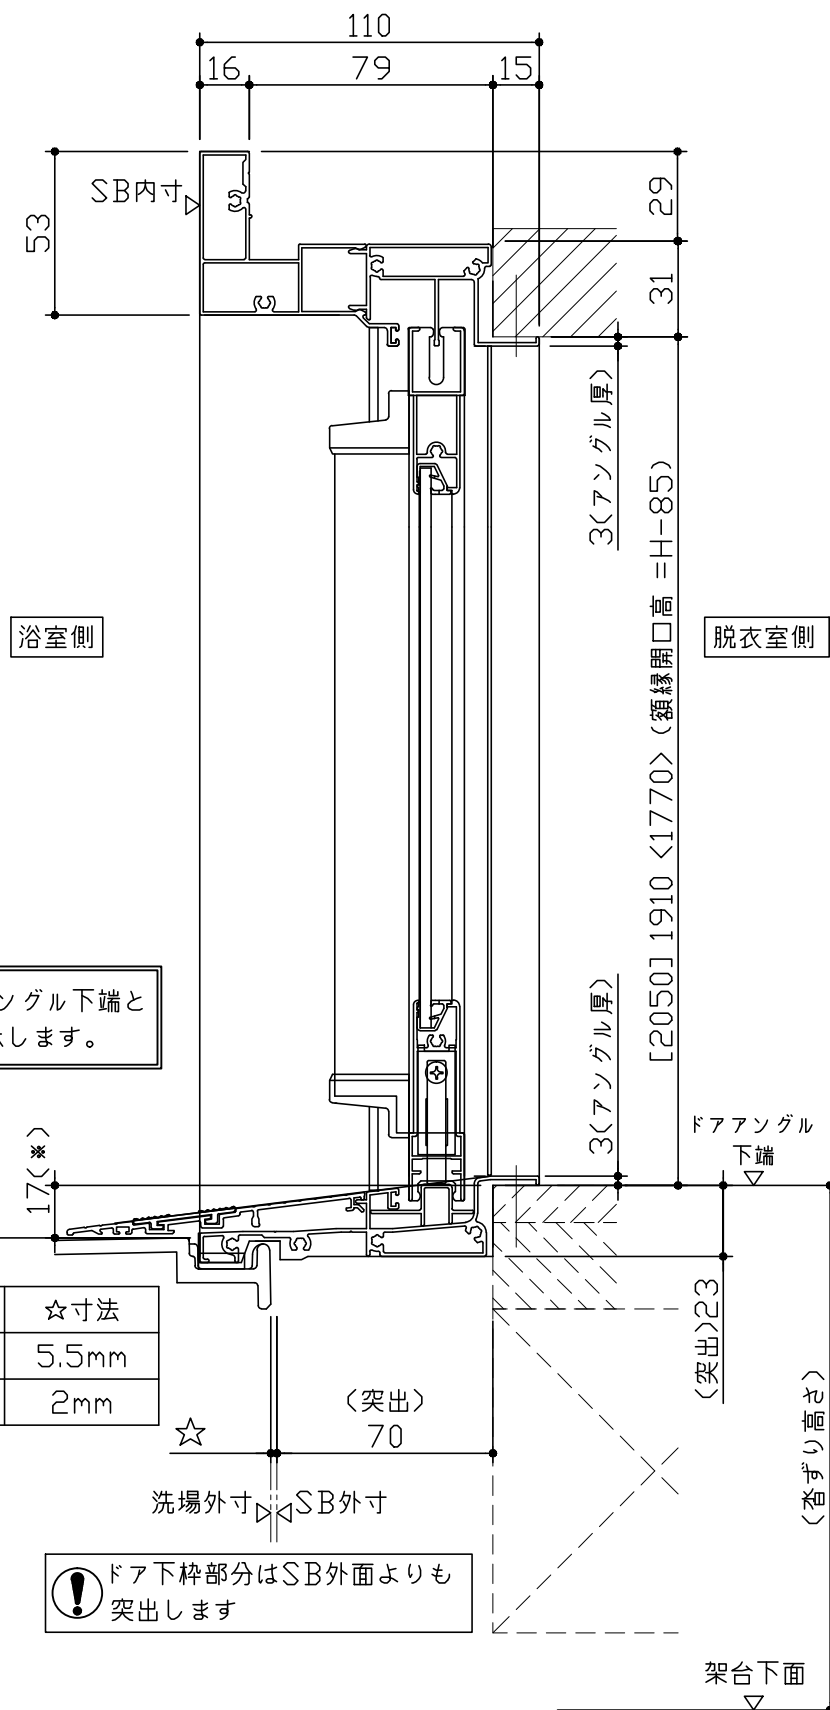

*印寸法はドアアングル下端とSBFLの段差を示します。


	☆寸法
キープクリーンフロア	5.5mm
FRPフロア	2mm

⚠ ドア下枠部分はSB外面よりも突出します

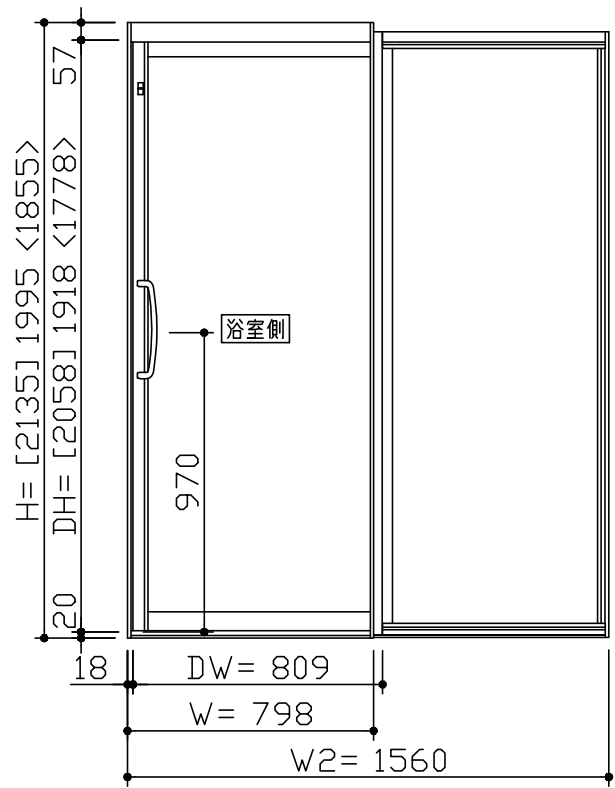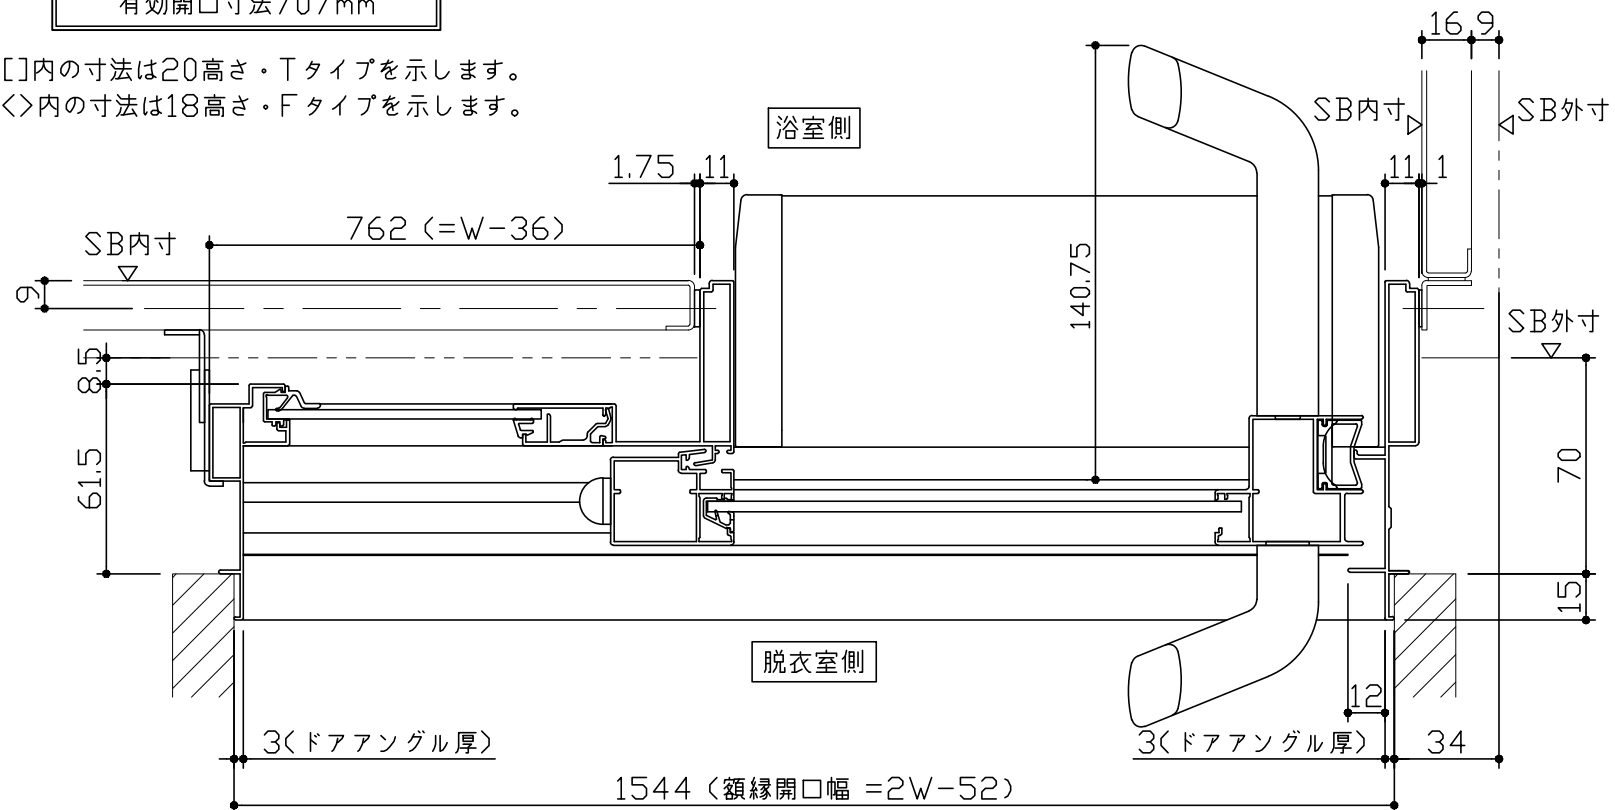


<姿図>

- 252 (一体架台戸建)
- 492 (ボルト架台戸建・調整により427~522)
- 587 (脚高ボルト架台戸建・調整により522~617)
- 217 (低床タイプ・一体架台とボルト脚共通)
- 409 (一体架台高さ)

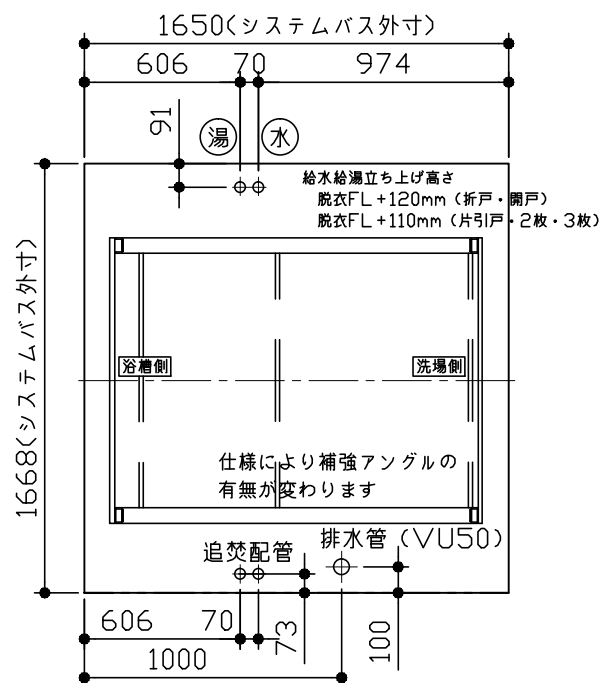


給水給湯・追焚の立上げにはエルボを使用願います

給水給湯管・追焚配管立上げ位置図

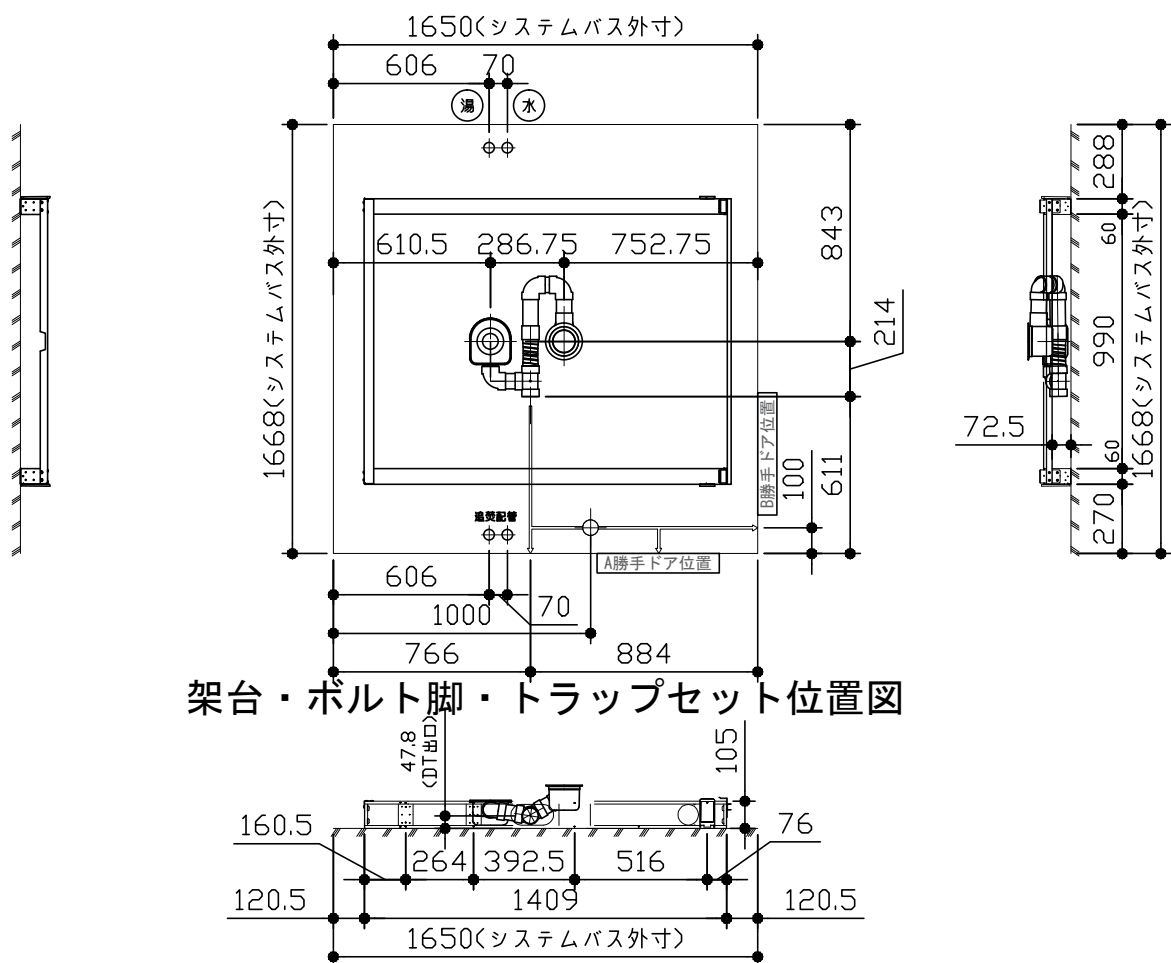


架台・ボルト脚・トラップセット位置図

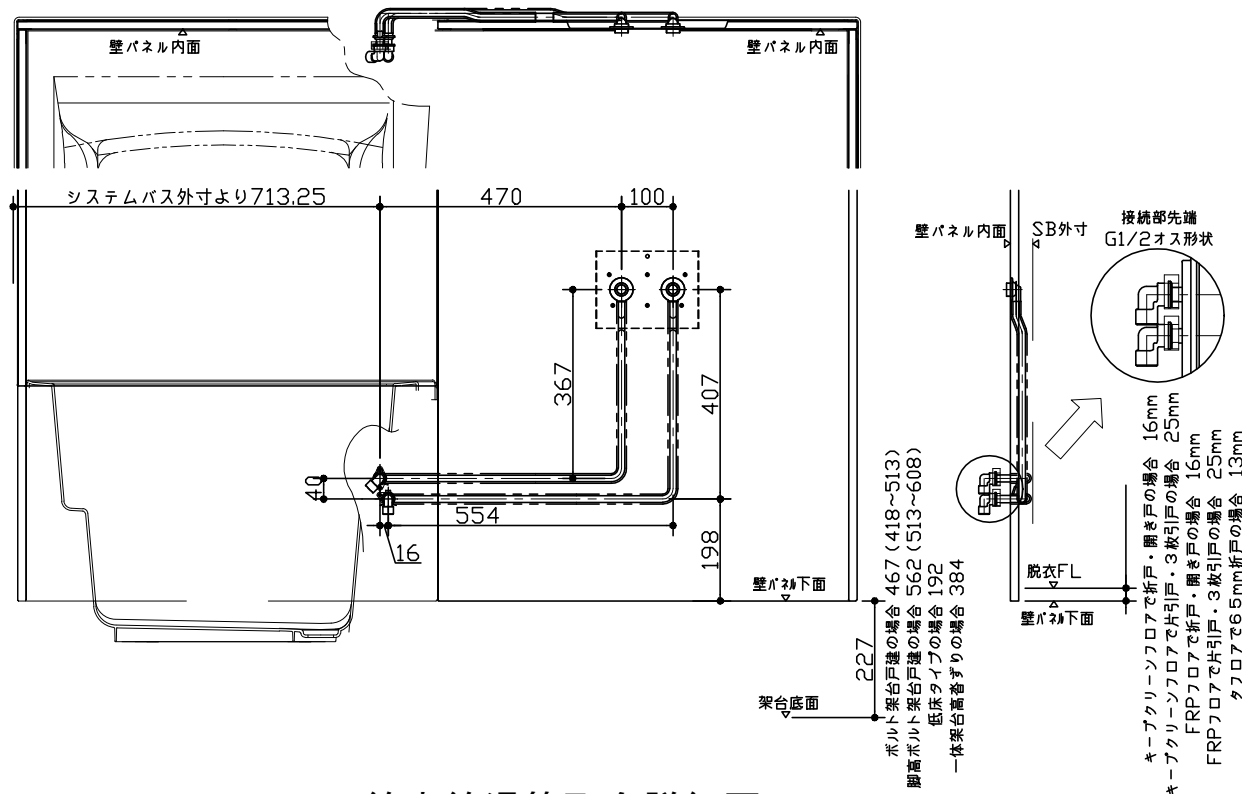

給水給湯管取合詳細図

- * □ はシステムバス外寸よりも内側に存在するスペースを20mm角のマスを使って表示したものです。
- * 浴槽パンまたはスパーサーエプロン下部に給水・給湯や追焚配管の立上げが来るので注意してください。
- * ドアの下枠部分はシステムバス外寸より突出します。
- * 水栓・浴暖の仕様によりカウンター面の壁パネル裏に外寸より部材が突出する場合があります。
- * システムバス外寸よりドア下枠が突出するので注意してください。

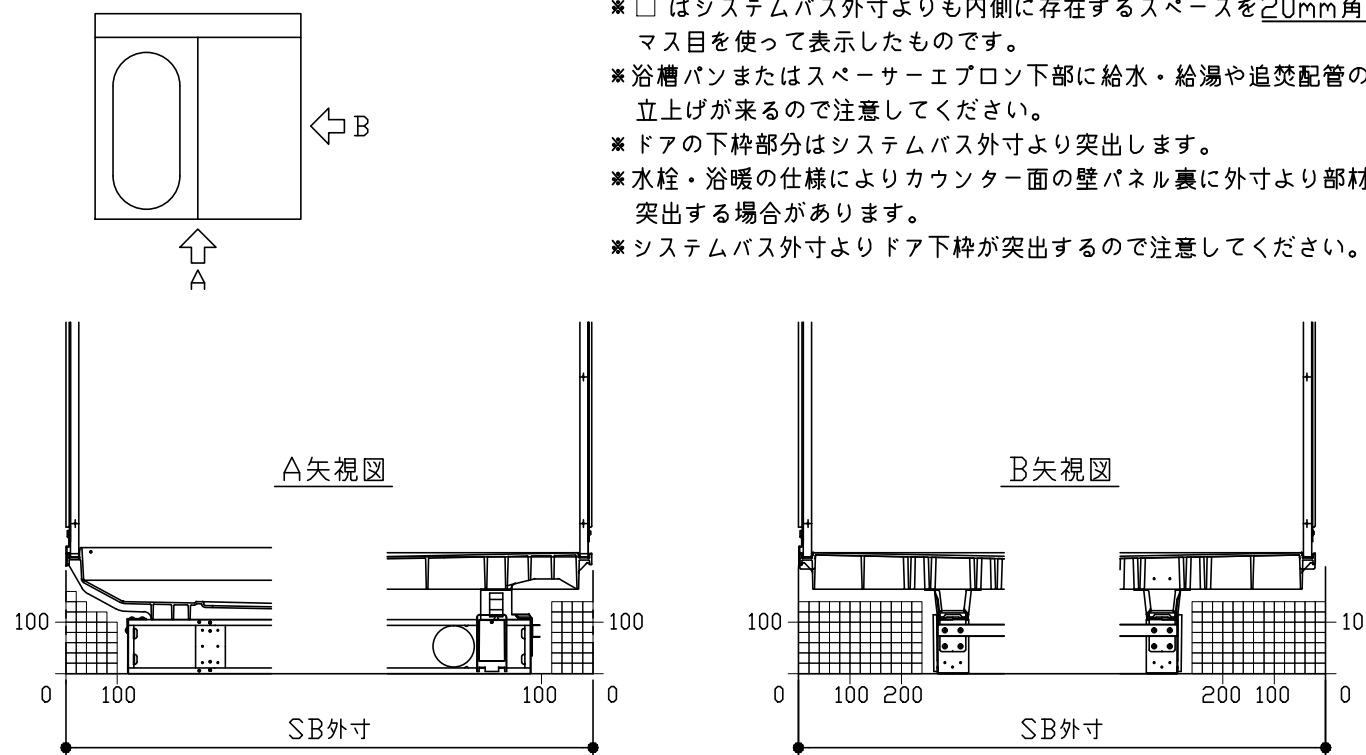

床下空間詳細図