

# ホーローシステムキッチン 御見積書

御名前 熊本-天草SR SK6 様

業者 様

商品名 LEMURE レミュー

作成日 2023年11月26日  
プラン番号 9404C-2311-0153T  
現場番号 C2743839

タカラスタANDARD株式会社  
◆天草営業所  
熊本県天草市志柿町4200-5  
TEL 0969-24-1660 / FAX 0969-24-1333

◆天草ショールーム  
TEL 0969-24-1660 / FAX 0969-24-1333

商品  
御見積金額 **¥1,699,800 (税込 ¥1,869,780)**

( )内の価格は税込価格<税率10%>を表示しています。

《参考》別途 商品組付費 **¥164,000 (税込 ¥180,400)**

- ※ 商品御見積金額には商品組付費は含まれておりません。
- ※ 商品組付費には配送・搬入・商品組付等の費用を含んでいます。
- ※ 商品組付費は現場の状況により変動する事があります。  
又、給水・給湯・ガス・ダクト・電気等の接続工事は含まれておりません。

## ◆ 御見積仕様

《キッチン》

|           |                        |
|-----------|------------------------|
| キッチン本体サイズ | I型255cm                |
| 天板高さ      | 85cm                   |
| 扉カラー      | ローズウッドホワイト・引手シルバー      |
| キャビネットカラー | ホワイト                   |
| キッチンパネル   | HDタイプ:マルキーナベージュ        |
| 引手タイプ     | レール引手タイプ               |
| ワークトップ材質  | クォーツストーン               |
| カラー       | ブランソルベ                 |
| 水栓        | ハンドシャワー水栓              |
| 食器洗い乾燥機   | シンク下設置間口45cmタイプ        |
| 加熱機器      | 75cmハイパーガラスコートトップガスコンロ |
| レンジ機器     | なし                     |
| ガス種       | LPG                    |

## ◆ 御確認事項

| 担当営業 | 担当アドバイザー | プラン作成者 |
|------|----------|--------|
|      |          |        |

## ◆ 備考

|  |  |
|--|--|
|  |  |
|--|--|

御名前 熊本-天草SR SK6

様

|      |          |       |                  |     |            |
|------|----------|-------|------------------|-----|------------|
| 現場番号 | C2743839 | プラン番号 | 9404C-2311-0153T | 作成日 | 2023/11/26 |
|------|----------|-------|------------------|-----|------------|

## 御見積明細 キッチン

| NO | 商品名                  | 仕様                        | 品番                   | 数量        | 単価      | 金額                |
|----|----------------------|---------------------------|----------------------|-----------|---------|-------------------|
| 1  | 高級人造石ワークトップ          | らくエルシンク                   | IHIS255 ラALウ-2       | 1         | 283,000 | 283,000           |
| 2  | 高級人造石ワークトップ          | バックガード                    | IHI-255 --Lウ         | 1         | 14,000  | 14,000            |
| 3  | シンクキャビネット            | 足元スライド・シンク下食洗、コンセント       | F-RRVR105YL5(LXWHNW) | 1         | 256,500 | 256,500           |
| 4  | 食器洗い乾燥機              | 引出し式(シルバー色)               | TKW-405AM-SV         | 1         | 111,000 | 111,000           |
|    | 食器洗い乾燥機用前面パネル        | 扉同色                       | P-DWM45LS (XW N)     | 1         | 17,500  | 17,500            |
| 5  | 調理台キャビネット            | 足元スライド(3段引出し、ホーローインナーケース) | F-TFVM060VL5(LXWHNW) | 1         | 146,000 | 146,000           |
| 6  | コンロ用キャビネット           | 足元スライド、ミキリ対応              | F-KUVM090IR5(LXWHNW) | 1         | 171,000 | 171,000           |
| 7  | 水栓                   | エコタイプハンドシャワー水栓            | KM5021TTKE           | 1         | 36,500  | 36,500            |
| 8  | ガス加熱機器(ハイパーガラスコート)   | 両面焼き                      | TAF960WSTU75CH       | 1         |         |                   |
|    | ガス加熱機器(本体)           | オープン非接続                   | TAF960WSTU75C P      | 1         | 220,500 | 220,500           |
|    | ガス加熱機器(トッププレート)      | クリアパールホホワイト               | T960-U75TP-CH        | 1         | 46,500  | 46,500            |
|    | <b>【ベースキャビネット小計】</b> |                           |                      | <b>11</b> |         | <b>1,302,500</b>  |
| 9  | ウォールキャビネット           | レンジフード横タイプ、耐震ラッチ付         | W-M A045ZLP(LXWHNW)  | 1         | 35,500  | 35,500            |
| 10 | ウォールキャビネット           | 底面ホーローカバー、耐震ラッチ付          | W-MA A120 -P(LXWHNW) | 1         | 77,500  | 77,500            |
| 11 | レンジフード(本体)           | シロッコファン、ステンレス、加熱機器連動      | VRAS-E902ADRN        | 1         | 126,500 | 126,500           |
|    | レンジフード用前面パネル         | 扉同色                       | VZP-90-655HN(XW )    | 1         | 11,000  | 11,000            |
| 12 | リモコン                 |                           | RHリモコン-2             | 1         | 2,000   | 2,000             |
| 13 | エンドパネル               | 奥行65cmキャビネット・トール下台用       | EP-XN-85 (LXWHN)     | 1         | 14,500  | 14,500            |
| 14 | エンドパネル               | ウォールミドル、電動昇降、VUSVDS用      | EP-WM (LXWHN)        | 1         | 11,500  | 11,500            |
| 15 | 間仕切り名人               | Sタイプ、間口30cm用              | MGマジキリJ ST 1         | 1         | 1,800   | 1,800             |
| 16 | 間仕切り名人               | Tタイプ、間口45・60cm用           | MGマジキリP TL 1         | 3         | 3,900   | 11,700            |
| 17 | 間仕切り名人               | Tタイプ、かくせるラック併設用           | MGマジキリP TC 1         | 1         | 3,900   | 3,900             |
| 18 | かくせるホーローボックス         | 間口60cm用                   | トビラウラHS- 60N         | 1         | 6,000   | 6,000             |
| 19 | かくせるホーローボックス         | 間口88cm用                   | トビラウラHS- 88N         | 1         | 7,000   | 7,000             |
| 20 | 前台輪カバー               |                           | P-DC105 -5(W)        | 1         | 4,000   | 4,000             |
| 21 | 前台輪カバー               |                           | P-DC088 -5(W)        | 1         | 4,000   | 4,000             |
| 22 | 前台輪カバー               |                           | P-DC060 -5(W)        | 1         | 3,500   | 3,500             |
| 23 | 施工部材                 |                           | シリコン(クリア2)           | 1         | 1,000   | 1,000             |
| 24 | 施工部材                 |                           | シリコン(ホワイト2)          | 2         | 1,000   | 2,000             |
|    | <b>キッチン合計</b>        |                           |                      | <b>31</b> |         | <b>¥1,625,900</b> |

御名前 熊本-天草SR SK6 様

|      |          |       |                  |     |            |
|------|----------|-------|------------------|-----|------------|
| 現場番号 | C2743839 | プラン番号 | 9404C-2311-0153T | 作成日 | 2023/11/26 |
|------|----------|-------|------------------|-----|------------|

## 御見積明細 キッチンパネル

| NO        | 商品名              | 仕様                   | 品番               | 数量 | 単価     | 金額      |
|-----------|------------------|----------------------|------------------|----|--------|---------|
| 1         | ホーローキッチンパネルHDタイプ | フロントパネル135、マルキーナベージュ | PZFN-135 (QEV)   | 2  | 17,500 | 35,000  |
| 2         | ホーローキッチンパネルHDタイプ | サイドパネル、マルキーナベージュ     | PZS-90 (QEV)     | 1  | 30,400 | 30,400  |
| 3         | KP用エッジセット        | 樹脂製、ベージュ             | KPエッジセットJ (MB)-2 | 1  | 2,800  | 2,800   |
| 4         | パネル施工キット         | シリコン色(アイボリー)         | パネルセコウキットS(D)-1  | 1  | 5,700  | 5,700   |
| キッチンパネル合計 |                  |                      |                  | 5  |        | ¥73,900 |

|       |  |  |  |    |  |            |
|-------|--|--|--|----|--|------------|
| 商品総合計 |  |  |  | 36 |  | ¥1,699,800 |
|-------|--|--|--|----|--|------------|

※ 御見積明細の価格には消費税は含まれておりません。別途消費税が必要となります。

## 《参考》別途 商品組付費





キッチン商品組付費 ¥127,000 (税込 ¥139,700)

キッチンパネル商品組付費 ¥37,000 (税込 ¥40,700)

※ 商品組付費は現場の状況により変動する事があります。又、給水・給湯・ガス・ダクト・電気等の接続工事は含まれておりません。

( )内の価格は税込価格&lt;税率10%&gt;を表示しています。

- 必ずご確認ください。
  - ・天井高さ、吊戸棚・レンジフード取付高さをご確認ください。
  - ・《 》内寸法は参考寸法です。
- 表示記号について
  - ・KP：キッチンパネル

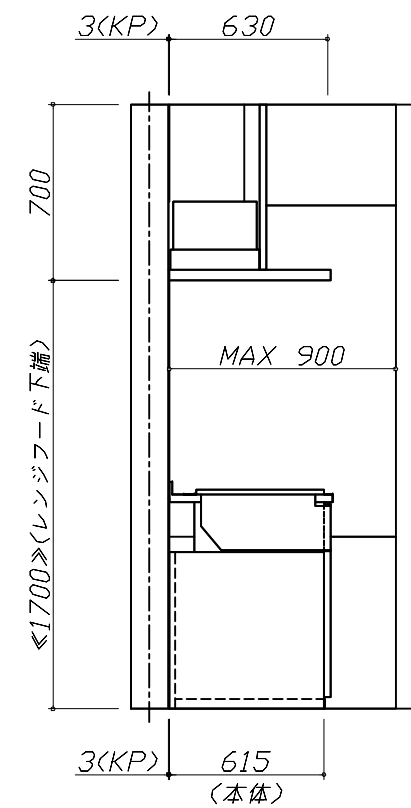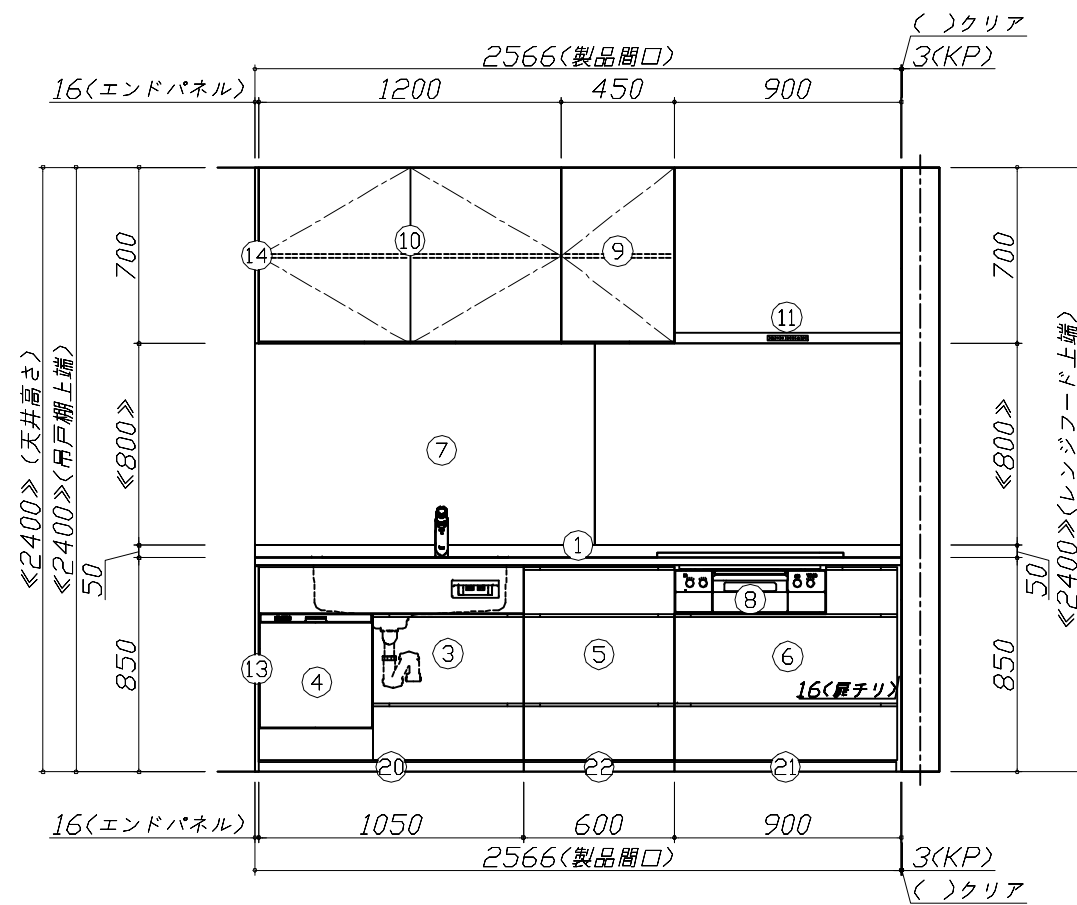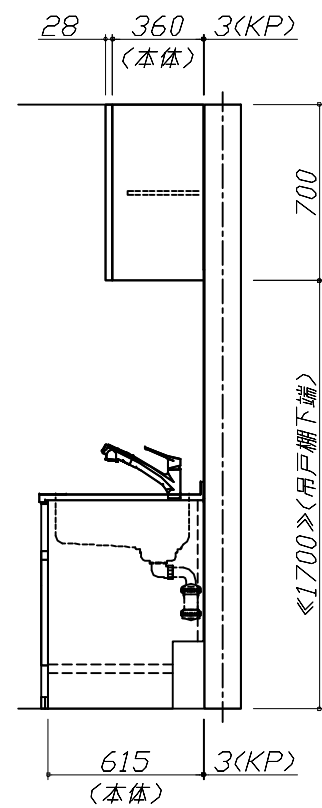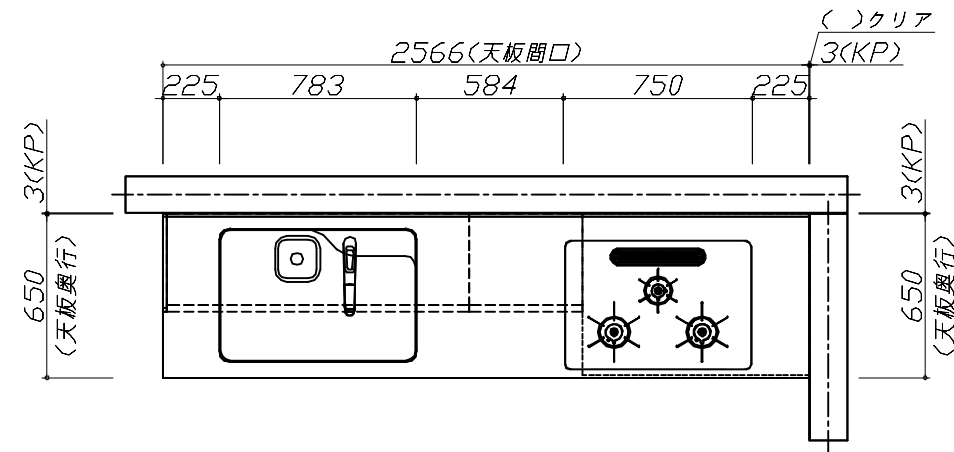


**Takara standard**  
タカラスタンダード株式会社

現場名称： 熊本-天草SR SK6様邸  
現場番号： C2743839  
天草営業所

ホーローシステムキッチン LEMURE レミュー  
プラン番号： 9404C-2311-0153T  
担当営業：

姿図 1 縮尺： 1 / 30  
作成日： 2023年11月26日  
担当アドバイザー：

縮尺：A3サイズ等倍

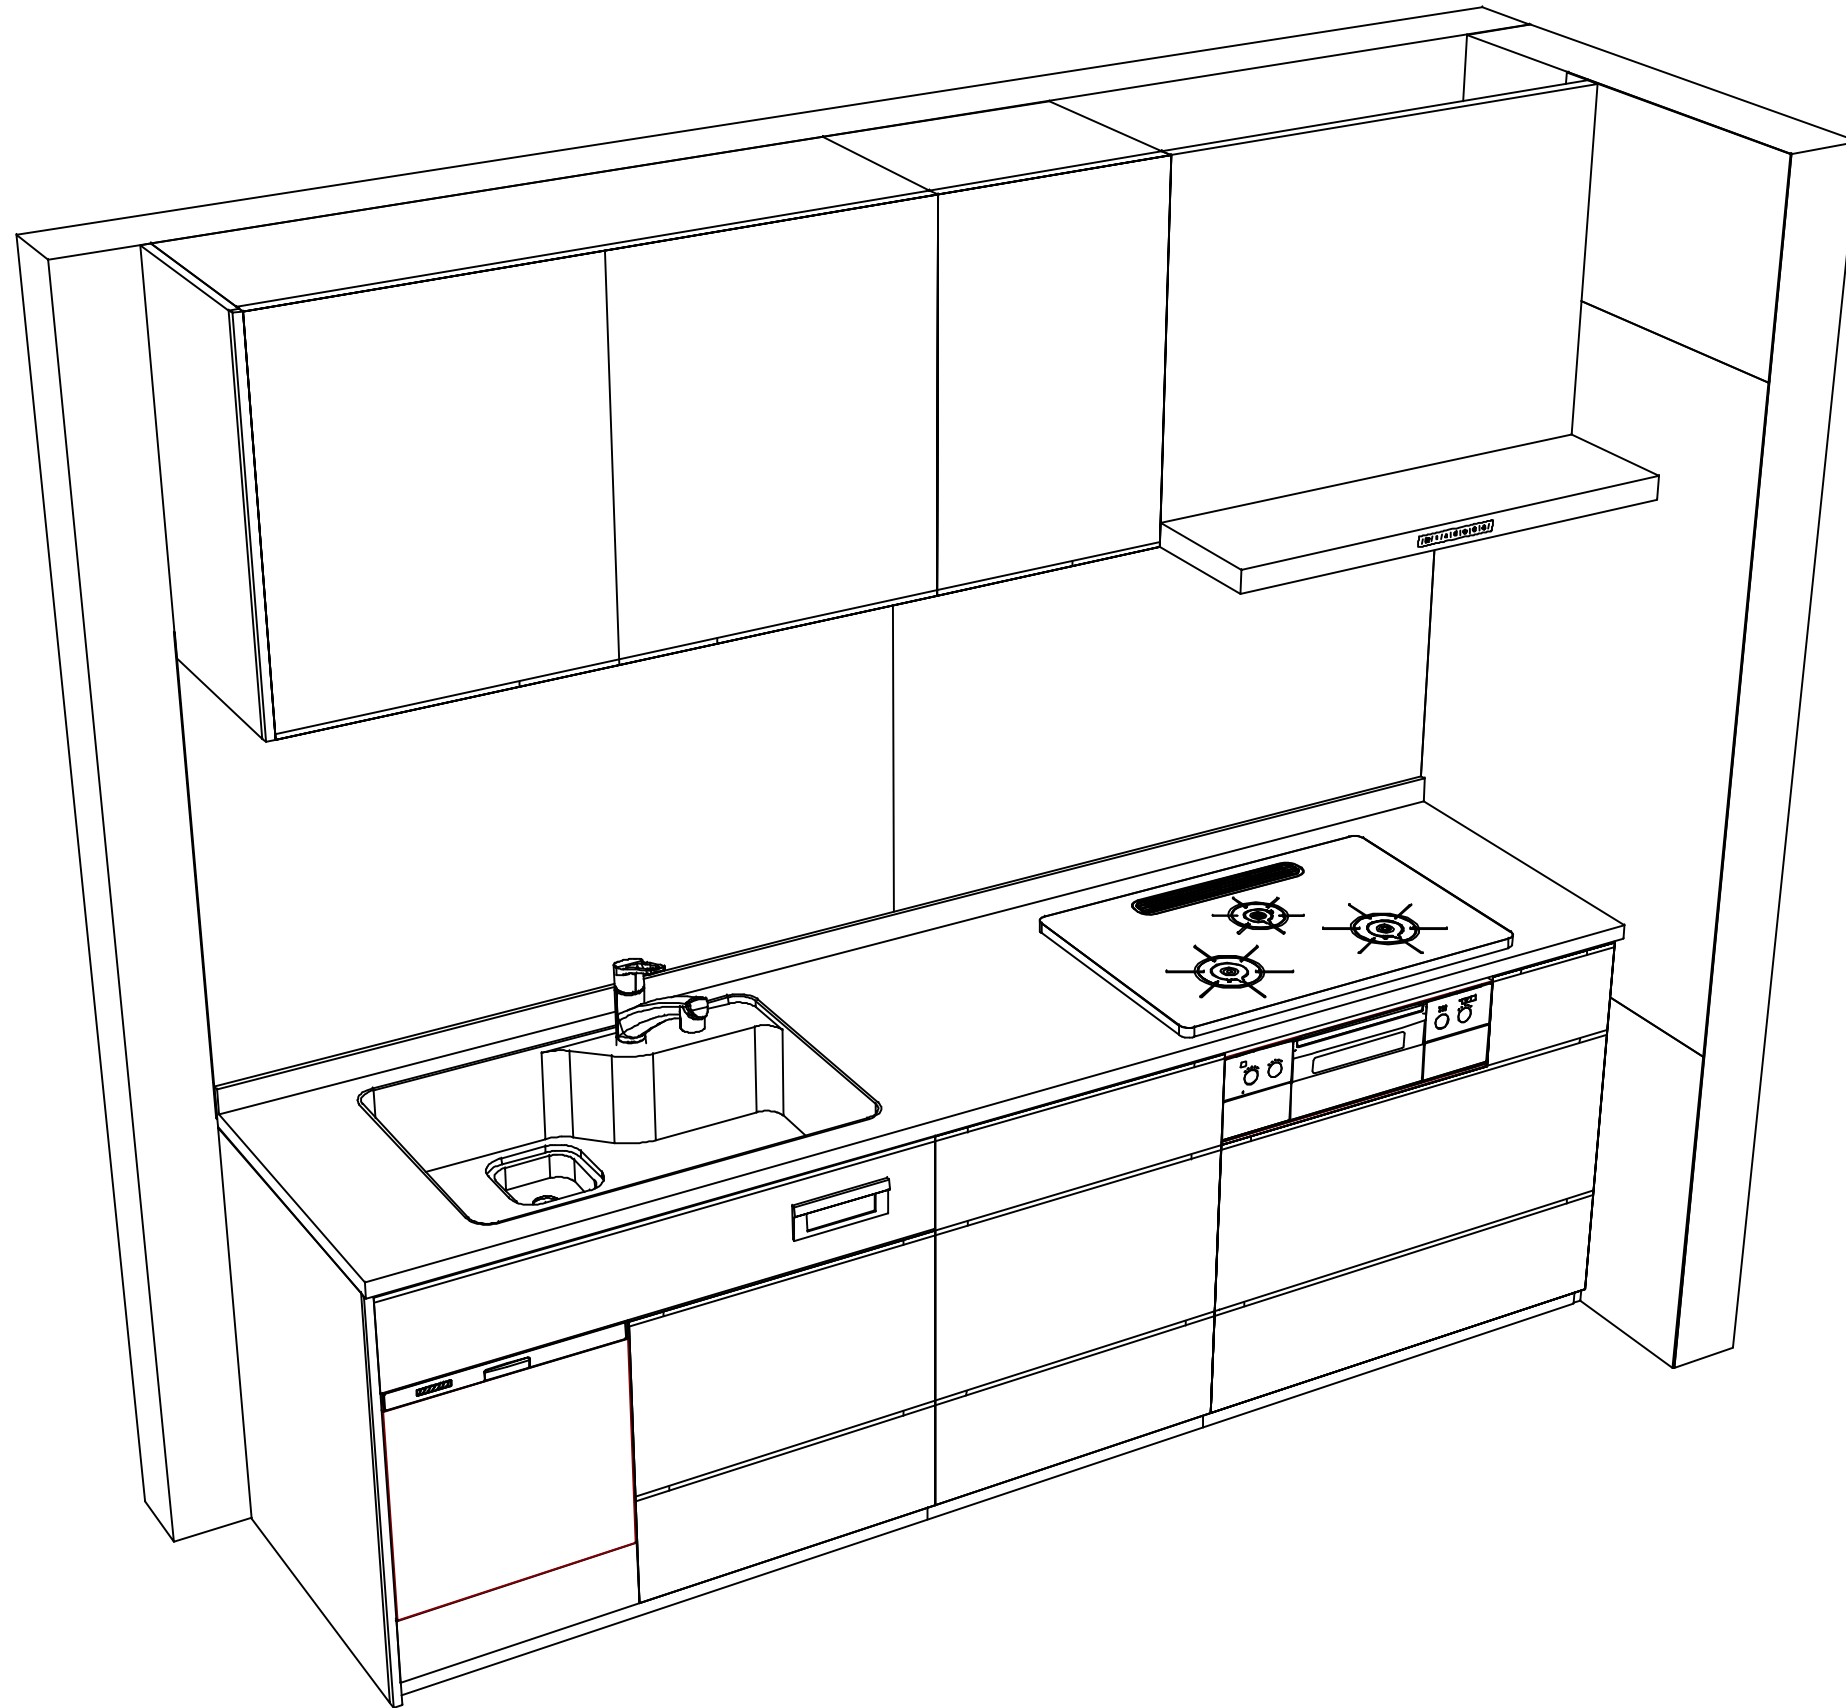

**Takara standard**  
 タカラスタンダード株式会社

現場名称： 熊本-天草SR SK6様邸  
 現場番号： C2743839  
 天草営業所

ホーローシステムキッチン LEMURE レミュー  
 プラン番号： 9404C-2311-0153T  
 担当営業：

姿図 2 縮尺： 1 / 30  
 作成日： 2023年11月26日  
 担当アドバイザー：

縮尺：A3サイズ等倍