

# ホーローシステムキッチン 御見積書

御名前 横浜-厚木SR SK9 様

業者 様

商品名 Edel エーデル

作成日 2023年11月23日  
プラン番号 2714G-2311-0206T  
現場番号 C2737900

タカラスタANDARD株式会社  
◆厚木営業所  
神奈川県厚木市岡田1丁目3-5  
TEL 046-280-6161 / FAX 046-227-5010

◆厚木ショールーム  
TEL 046-280-6193 / FAX 046-227-5020

商品  
御見積金額 **¥654,600** (税込 ¥720,060)

( )内の価格は税込価格<税率10%>を表示しています。

《参考》別途 商品組付費 **¥108,000** (税込 ¥118,800)

- ※ 商品御見積金額には商品組付費は含まれておりません。
- ※ 商品組付費には配送・搬入・商品組付等の費用を含んでいます。
- ※ 商品組付費は現場の状況により変動する事があります。  
又、給水・給湯・ガス・ダクト・電気等の接続工事は含まれておりません。

## ◆ 御見積仕様

《キッチン》

奥行	奥行65cm
キッチン本体サイズ	I型255cm
天板高さ	85cm
扉カラー	ライトグレー
キッチンパネル	なし
ワークトップ材質	人造大理石
カラー	シャインホワイト
水栓	シングルレバー水栓
食器洗い乾燥機	シンク下設置間口45cmタイプ
加熱機器	60cmホーロートップガスコンロ
レンジ機器	なし
ガス種	13A
周波数	50Hz

## ◆ 御確認事項

担当営業	担当アドバイザー	プラン作成者
	厚木SRエーデル	SK9

## ◆ 備考

御名前 横浜-厚木SR SK9

様

現場番号	C2737900	プラン番号	2714G-2311-0206T	作成日	2023/11/23
------	----------	-------	------------------	-----	------------

## 御見積明細 キッチン

NO	商品名	仕様	品番	数量	単価	金額
1	人造大理石ワークトップ	らくエルシンク	MFI255 ヌARO	1	95,500	95,500
2	シンクキャビネット	スライド・シンク下食洗(ソフトクロス)	F-RRXM120 R5(ESF C	1	69,300	69,300
3	食器洗い乾燥機	引出し式(シルバー色)	EW-45R2ST	1	111,000	111,000
4	食器洗い乾燥機用前面パネル	扉同色	P-DWP45P (SF)	1	4,500	4,500
5	調理台キャビネット	足元スライド(3段引出し)(ソフトクロス)	F-TFVZ060 -5(ESF C	1	68,500	68,500
6	コンロ用キャビネット	足元スライド(ソフトクロス)	F-KTVZ075 L5(ESF C	1	70,500	70,500
7	水栓	シングルレバー水栓	KXS871JT	1	16,500	16,500
8	ガス加熱機器(ホーロートップ)	片面焼き、シルバー	TN36V-60 1213	1	49,500	49,500
【ベースキャビネット小計】				8		485,300
9	ウォールキャビネット	耐震ラッチ付	W-M A120 -P(ESF C-D	1	37,500	37,500
10	ウォールキャビネット	レンジフード横タイプ、耐震ラッチ付	W-M A060ZRP(ESF C-D	1	21,500	21,500
11	レンジフード	シロッコファン(シルバー色)	VUS-755AD (V)	1	34,500	34,500
	前幕板	高さ70cmタイプ、シルバー色	マエマクイタ75SA350CV	1	3,000	3,000
12	シロッコファン用排気金具	上方排気接続用	マルダクトカナグ(U)	1	3,000	3,000
13	見切り対応フィラー	レンジフード用、シルバー	ミキリW10F(V)	1	1,500	1,500
14	見切り対応フィラー	下台・周辺収納ユニット用	ミキリタ10H(W)	1	700	700
15	エンドパネル	下台用	EP-XN-85 (ESF B-1	1	10,500	10,500
16	エンドパネル	ウォールキャビネット、電動昇降、VUSVDS用	EP-WM (ESF B-1	1	7,500	7,500
17	どこでもラック(アルミホーロータイプ)	小物置き、パールホワイト	MGH-KR(W)	1	5,000	5,000
18	どこでもラック(アルミホーロータイプ)	レードル掛け、パールホワイト	MGH-KH(W)	1	5,000	5,000
19	どこでもラック	鍋ふたホルダー	MGSK ナベフタホルダ (W	1	3,900	3,900
20	かくせるラック	ボトル・ラップ立て	MGTS-165	1	3,100	3,100
21	かくせるラック	なべふた・まな板立て	MGTS-475	1	3,900	3,900
22	間仕切り名人	Tタイプ、間口45・60cm用	MGマジキリP TL 1	2	3,900	7,800
23	間仕切り名人	Tタイプ、かくせるラック併設用	MGマジキリP TC 1	1	3,900	3,900
24	スライドサブケース	調理キャビネット用	スライドサブケース	1	2,000	2,000
25	水切りネット	らくエルシンク用	ミスクリネットSGN	1	4,000	4,000
26	水切り	らくエルシンク用	ミスクリSGN-B	1	4,500	4,500
27	まな板立て	らくエルシンク用	マナイタテSGN	1	2,000	2,000
28	ゴミポケット	らくエルシンク用	ゴミポケットSGN	1	2,500	2,500
29	施工部材		シリコン(クリア2)	1	1,000	1,000

御名前 横浜-厚木SR SK9 様

現場番号	C2737900	プラン番号	2714G-2311-0206T	作成日	2023/11/23
------	----------	-------	------------------	-----	------------

## 御見積明細 キッチン

NO	商品名	仕様	品番	数量	単価	金額
30	施工部材		シリコン(ホワイト2)	1	1,000	1,000
キッチン合計				32		¥654,600

商品総合計	32	¥654,600
-------	----	----------

※ 御見積明細の価格には消費税は含まれておりません。別途消費税が必要となります。

## 《参考》別途 商品組付費





キッチン商品組付費

¥108,000 ( 税込 ¥118,800 )

※ 商品組付費は現場の状況により変動する事があります。又、給水・給湯・ガス・ダクト・電気等の接続工事は含まれておりません。

( )内の価格は税込価格&lt;税率10%&gt;を表示しています。

■必ずご確認ください。  
 ・天井高さ、吊戸棚・レンジフード取付高さをご確認ください。  
 ・《 》内寸法は参考寸法です。  
 ■表示記号について  
 ・KP：キッチンパネル

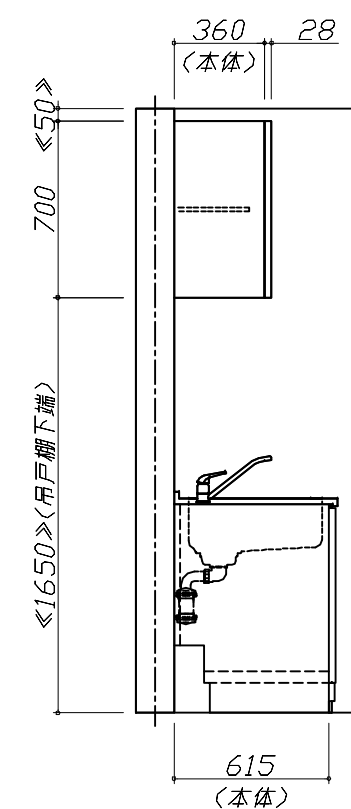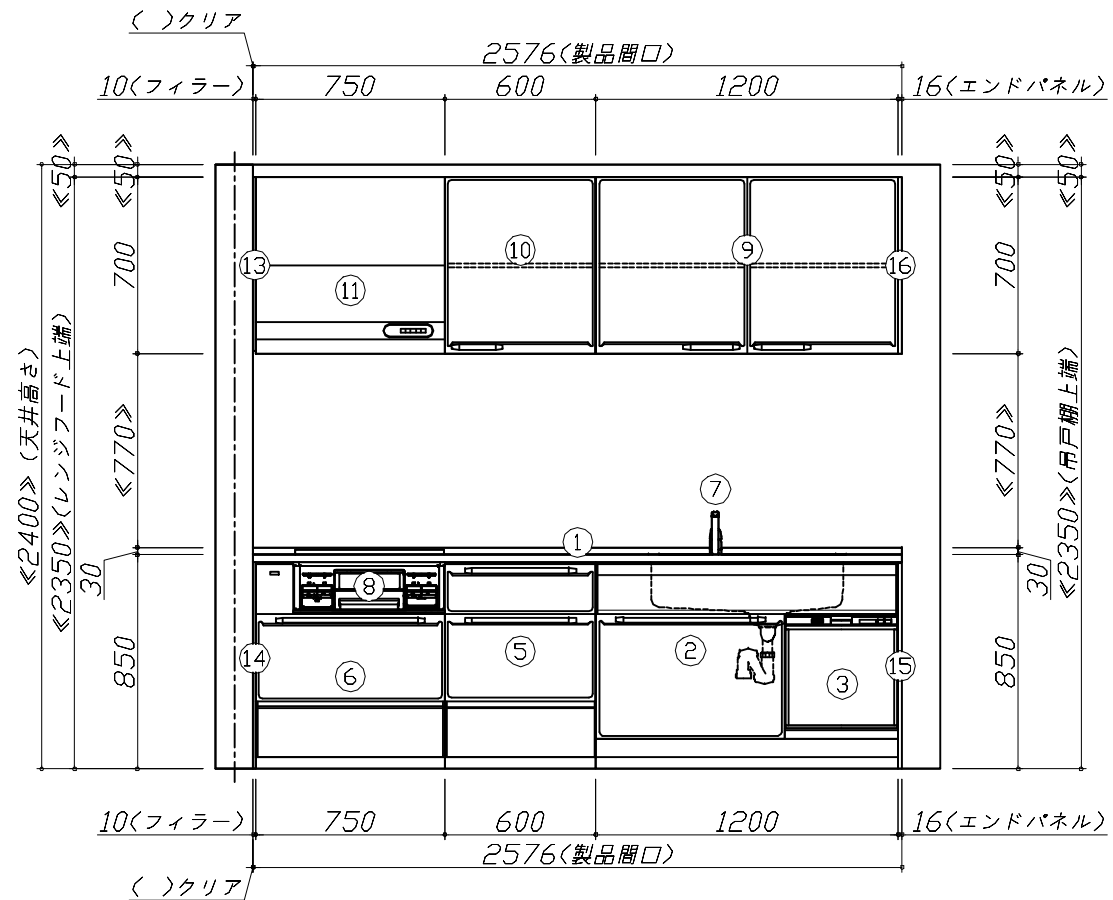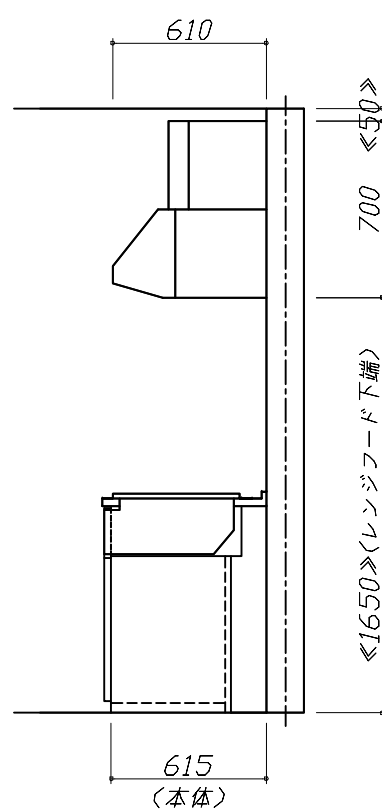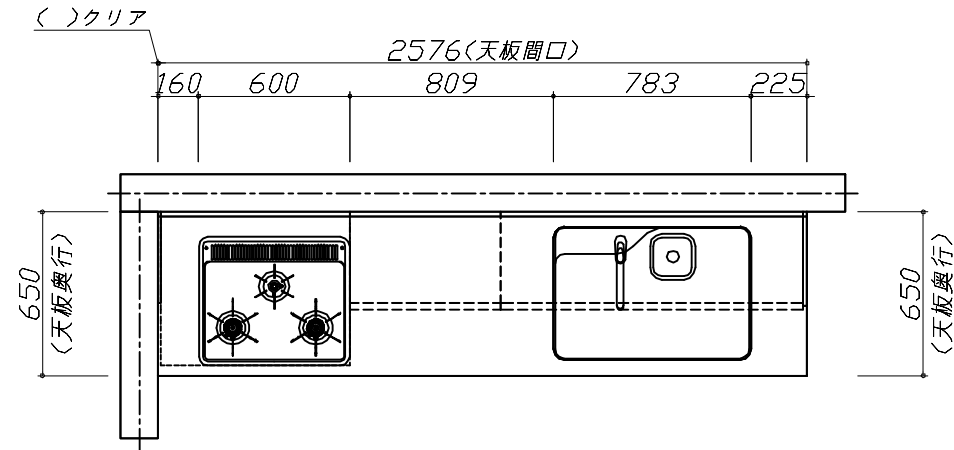


**Takara standard**  
 タカラスタンダード株式会社

現場名称： 横浜-厚木SR SK9様邸  
 現場番号： C2737900  
 厚木営業所

ホーローシステムキッチン Edel エーデル  
 プラン番号： 2714G-2311-0206T  
 担当営業：

姿図 1 縮尺： 1 / 30  
 作成日： 2023年11月23日  
 担当アドバイザー： 厚木SRエーデル

縮尺：A3サイズ等倍

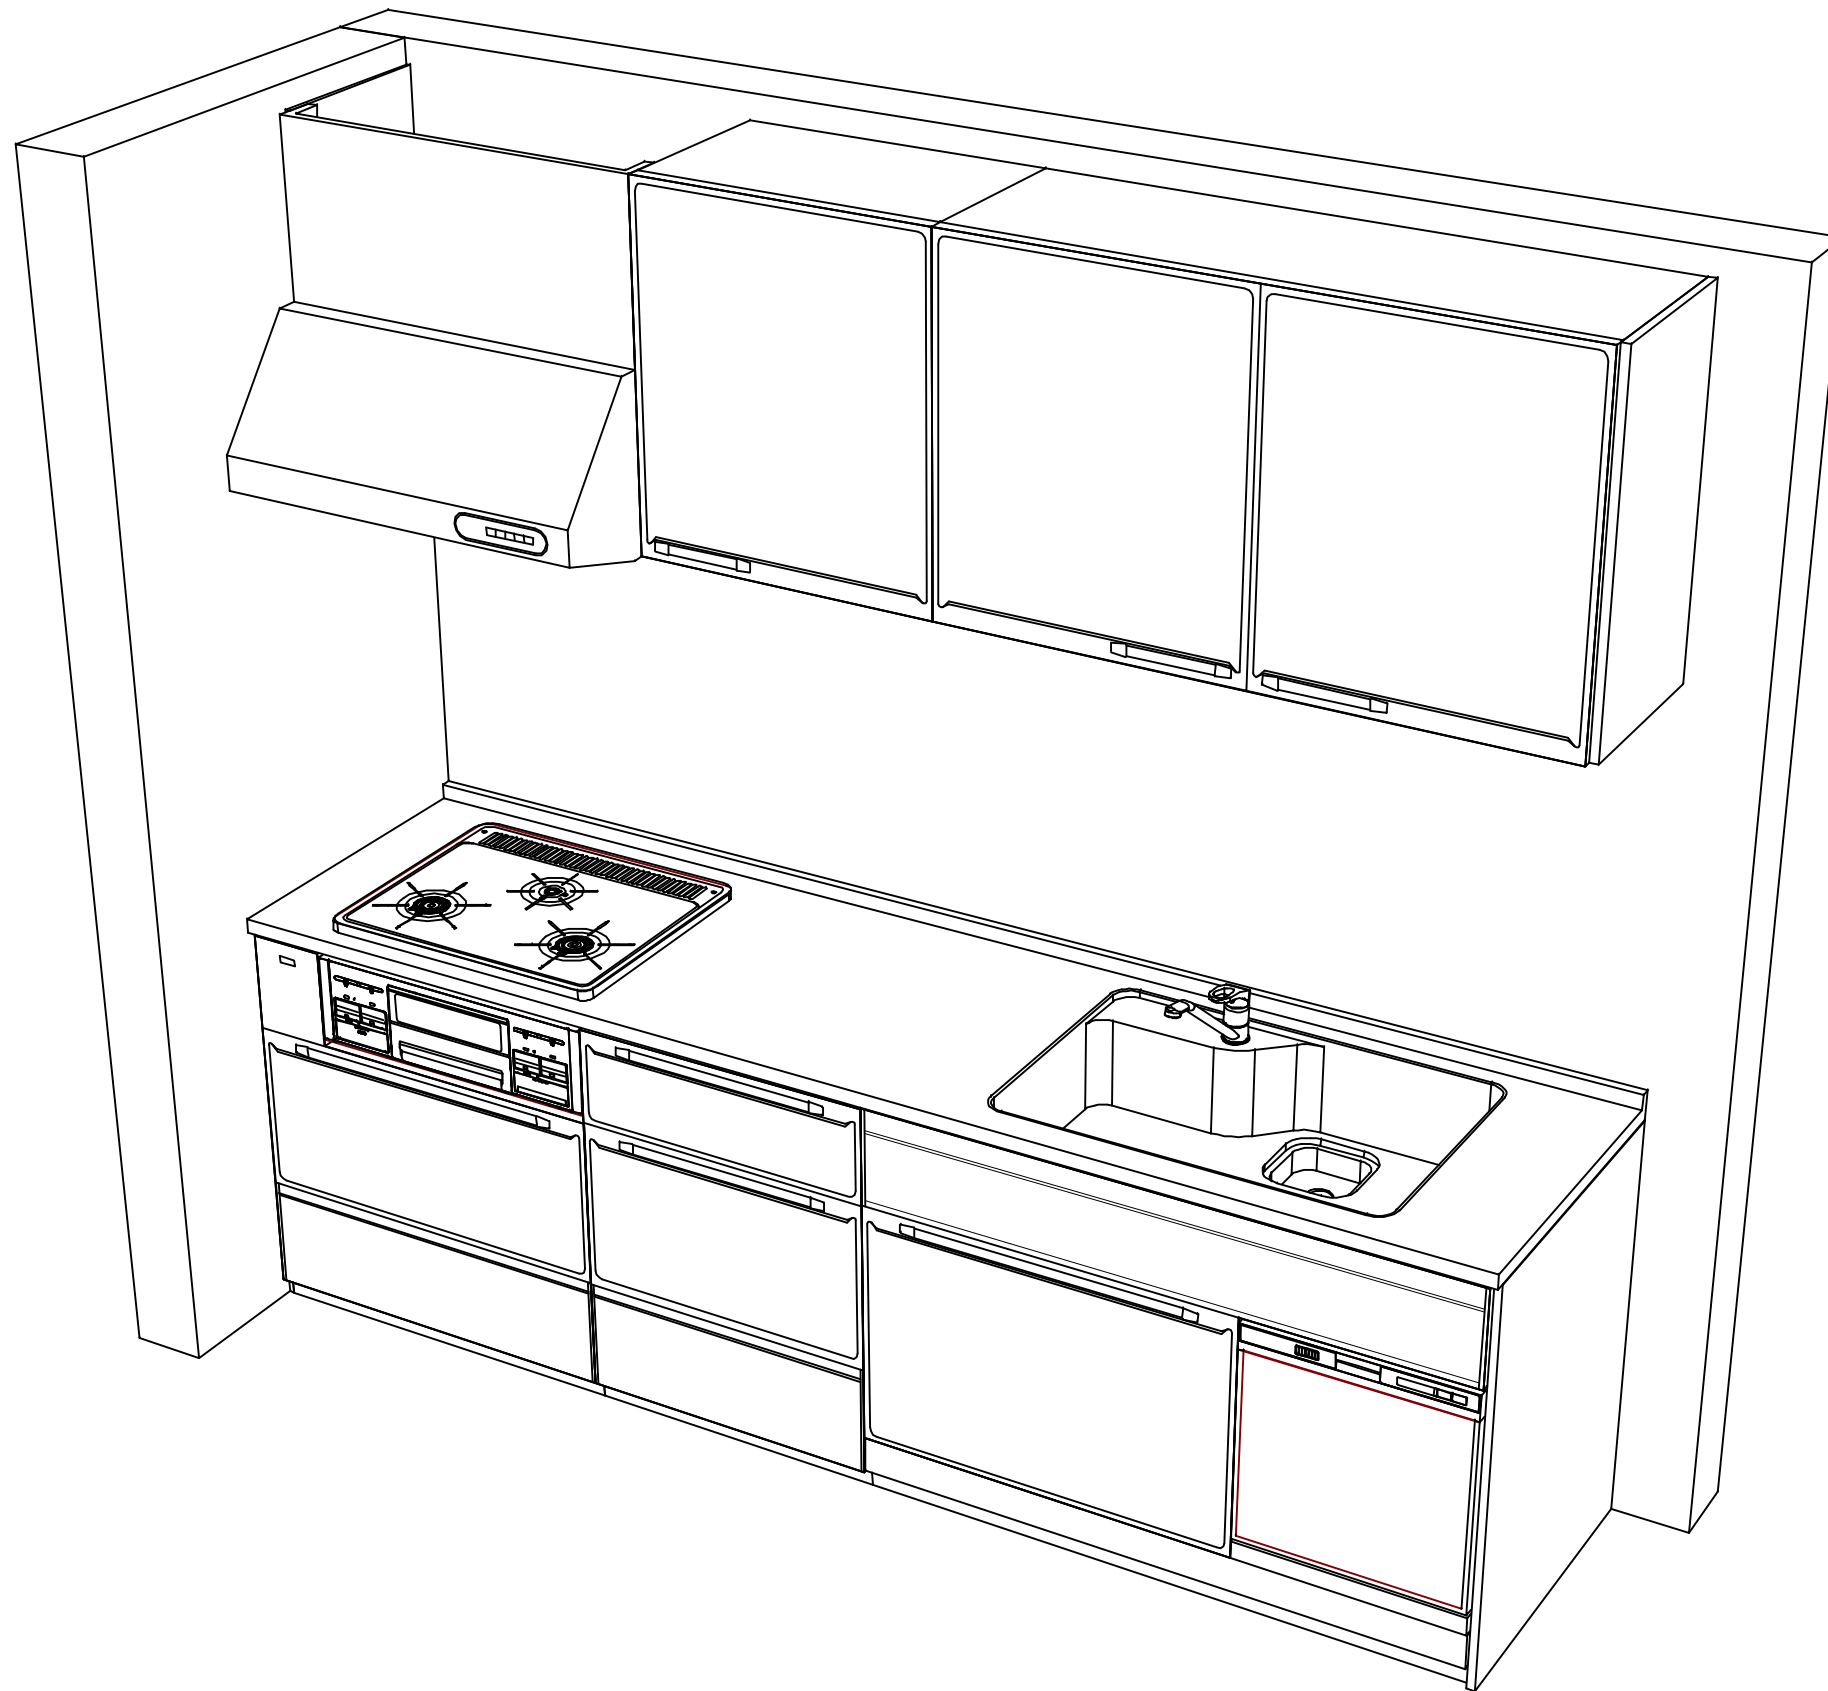

**Takara standard**  
 タカラスタンダード株式会社

現場名称： 横浜-厚木SR SK9様邸  
 現場番号： C2737900  
 厚木営業所

ホーローシステムキッチン Edel エーデル  
 プラン番号： 2714G-2311-0206T  
 担当営業：

姿図 2 縮尺： 1 / 30  
 作成日： 2023年11月23日  
 担当アドバイザー： 厚木SRエーデル

縮尺：A3サイズ等倍