

ホーローシステムキッチン 御見積書

御名前 埼玉-川口SR SK4)2023 レミュー255 様
業者 様
商品名 LEMURE レミュー

作成日 2023年10月30日
プラン番号 5118M-2310-0288T
現場番号 C4163708

タカラスタンダード株式会社
◆川口ショールーム
埼玉県川口栄町3丁目8番16号
川口栄第二ビル2階
TEL 048-259-6591 / FAX 048-259-6592
◆埼玉支店 販売課
TEL 048-621-2200 / FAX 048-621-2171

商品 御見積金額 ¥1,467,000 (税込 ¥1,613,700)
()内の価格は税込価格<税率10%>を表示しています。

《参考》別途 商品組付費 ¥170,000 (税込 ¥187,000)

- ※ 商品御見積金額には商品組付費は含まれておりません。
- ※ 商品組付費には配送・搬入・商品組付等の費用を含んでいます。
- ※ 商品組付費は現場の状況により変動する事があります。
又、給水・給湯・ガス・ダクト・電気等の接続工事は含まれておりません。

◆ 御見積仕様 ★ 御見積のカラー表示は参考です。最終発注時には必ず御確認下さい。

《キッチン》

キッチン本体サイズ	型255cm
天板高さ	85cm
扉カラー	ローズカットホワイト・引手シルバー
キャビネットカラー	ホワイト
キッチンパネル	HDタフ・ドラフトフックホワイト
引手タイプ	ハンドル引手タイプ
ワークトップ材質	アクリル人造大理石
カラー	グレースホワイト
水栓	ハンドシャワー水栓
食器洗い乾燥機	シンク下設置間口45cmタイプ
加熱機器	60cmハイハイガーガスコンロ
レンジ機器	なし
ガス種	13A

◆ 御確認事項

担当営業	担当アドバイザー	プラン作成者
------	----------	--------

◆ 備考

現場番号	C4163708	プラン番号	5118M-2310-0288T	作成日	2023/10/30
------	----------	-------	------------------	-----	------------

御見積明細 キッチン

★御見積のカラー表示は参考です。最終発注時には必ず御確認下さい。

NO	商品名	仕様	数量	単価	金額
1	人造大理石ワークトップ	家事らくシンク(ホワイト)	1	216,000	216,000
2	シンクキャビネット	足元スライド・シンク下食洗、フロントホック、うちにもホーロートレイ	1	266,500	266,500
3	食器洗い乾燥機	引出し式(シルバー色)	1	111,000	111,000
	食器洗い乾燥機用前面パネル	扉同色	1	17,500	17,500
4	調理台キャビネット	足元スライド(3段引出、インナーケース、インナースライド)	1	164,000	164,000
5	コンロ用キャビネット	足元スライド、ミキリ対応	1	139,000	139,000
6	水栓	エコタイプハンドシャワー水栓	1	36,500	36,500
7	ガス加熱機器(ハイバーガラスコート)	片面焼き	1	91,500	91,500
	ガス加熱機器(本体)	シルバー	1	26,000	26,000
	ガス加熱機器(トッププレート)	クリアパールグレー	1	26,000	26,000
	【ベースキャビネット小計】		10	1,068,000	1,068,000
8	ウォールキャビネット	耐震ラッチ付	1	69,000	69,000
9	ウォールキャビネット	レンジフード横タイプ、耐震ラッチ付	1	38,500	38,500
10	照明ユニット	センサースライド、9W(LED仕様)、ホワイト	1	21,500	21,500
11	レンジフード(本体)	シロッコファン、シルバー	1	71,000	71,000
	レンジフード用前面パネル	扉同色	1	10,000	10,000
12	エンドパネル	奥行65cmキャビネット・トール下台用	1	14,500	14,500
13	エンドパネル	ウォールストル、電動昇降、VUSVDS用	1	11,500	11,500
14	間仕切り名人(デラックスタイプ)	ABタイプ、間口36cm用	1	13,000	13,000
15	間仕切り名人(デラックスタイプ)	ASタイプ	1	5,000	5,000
16	間仕切り名人(デラックスタイプ)	ASタイプ	4	5,000	20,000
17	かくせるホーローボックス	間口75cm用	1	7,000	7,000
18	かくせるホーローボックス	間口73cm用	1	7,000	7,000
19	まな板	家事らくシンク用	1	8,500	8,500
20	水切り	家事らくシンク用	1	9,000	9,000
21	水切りプレート	家事らくシンク用	1	6,000	6,000
22	前台輪カバー	家事らくシンク用	1	4,000	4,000
23	前台輪カバー	P-DC105 -5(W)	1	3,500	3,500
24	前台輪カバー	P-DC073 -5(W)	1	3,500	3,500
25	施工部材	シヨク(172)	1	1,000	1,000

現場番号	C4163708	プラン番号	5118M-2310-0288T	作成日	2023/10/30
------	----------	-------	------------------	-----	------------

御見積明細 キッチン ★御見積のカラー表示は参考です。最終発注時には必ず御確認下さい。

NO	商品名	仕様	品番	数量	単価	金額
26	施工部材		シリコン(ホワイト2)	1	1,000	1,000
キッチン合計				33		¥1,392,500

御見積明細 キッチンパネル

NO	商品名	仕様	品番	数量	単価	金額
1	ホーローキッチンパネルHDタイプ	フロントパネル135、ドラマチックホワイト	PZFN-135 (IDW)	2	17,500	35,000
2	ホーローキッチンパネルHDタイプ	サイドパネル、ドラマチックホワイト	PZS-90 (IDW)	1	30,400	30,400
3	KP用エッジセット	樹脂製、ホワイト	KPエッジセットJ-L(MW)-2	1	3,400	3,400
4	パネル施工キット	シリコン色(ホワイト)	パネルセキキットS(W)-1	1	5,700	5,700
キッチンパネル合計				5		¥74,500

商品総合計

38 ¥1,467,000

※ 御見積明細の価格には消費税は含まれておりません。別途消費税が必要となります。





【参考】別途商品組付費

キッチン商品組付費
キッチンパネル商品組付費

¥133,000 (税込 ¥146,300)
¥37,000 (税込 ¥40,700)

※ 商品組付費は現場の状況により変動する事があります。又、給水・給湯・ガス・ダクト・電気等の接続工事は含まれておりません。
()内の価格は税込価格<税率10%>を表示しています。


■必ずご確認ください。
 ・天井高さ、吊戸棚・レンジフード取付高さを
 ご確認ください。
 ・<>内寸法は参考寸法です。
 ■表示記号について
 ・KP:キッチンパネル

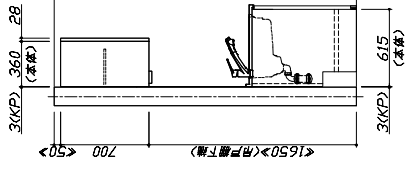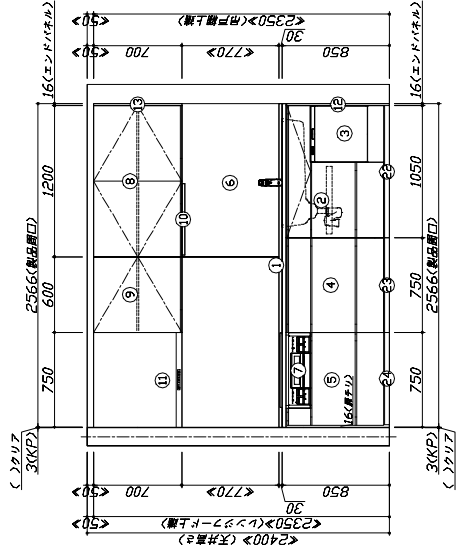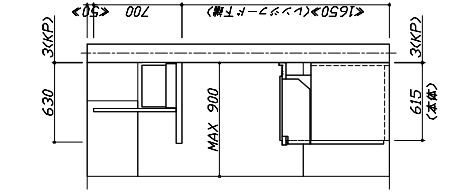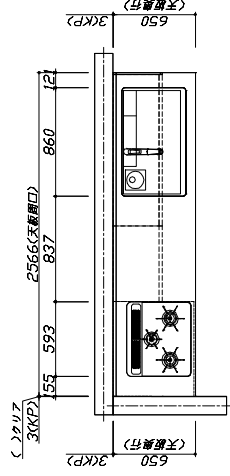

Takara standard
 タカラスタンダード株式会社

現場名称: 埼玉-川口SR SK4) 2023 1st-255様邸	ホーローシステムキッチン LEMURE レミュー	図面 1	縮尺: 1 / 30
現場番号: C4163708	プラン番号: 5118M-2310-0288T	作成日: 2023年10月30日	
川口ショールーム	担当営業:	担当アドバイザー:	

縮尺: A3サイズ等倍

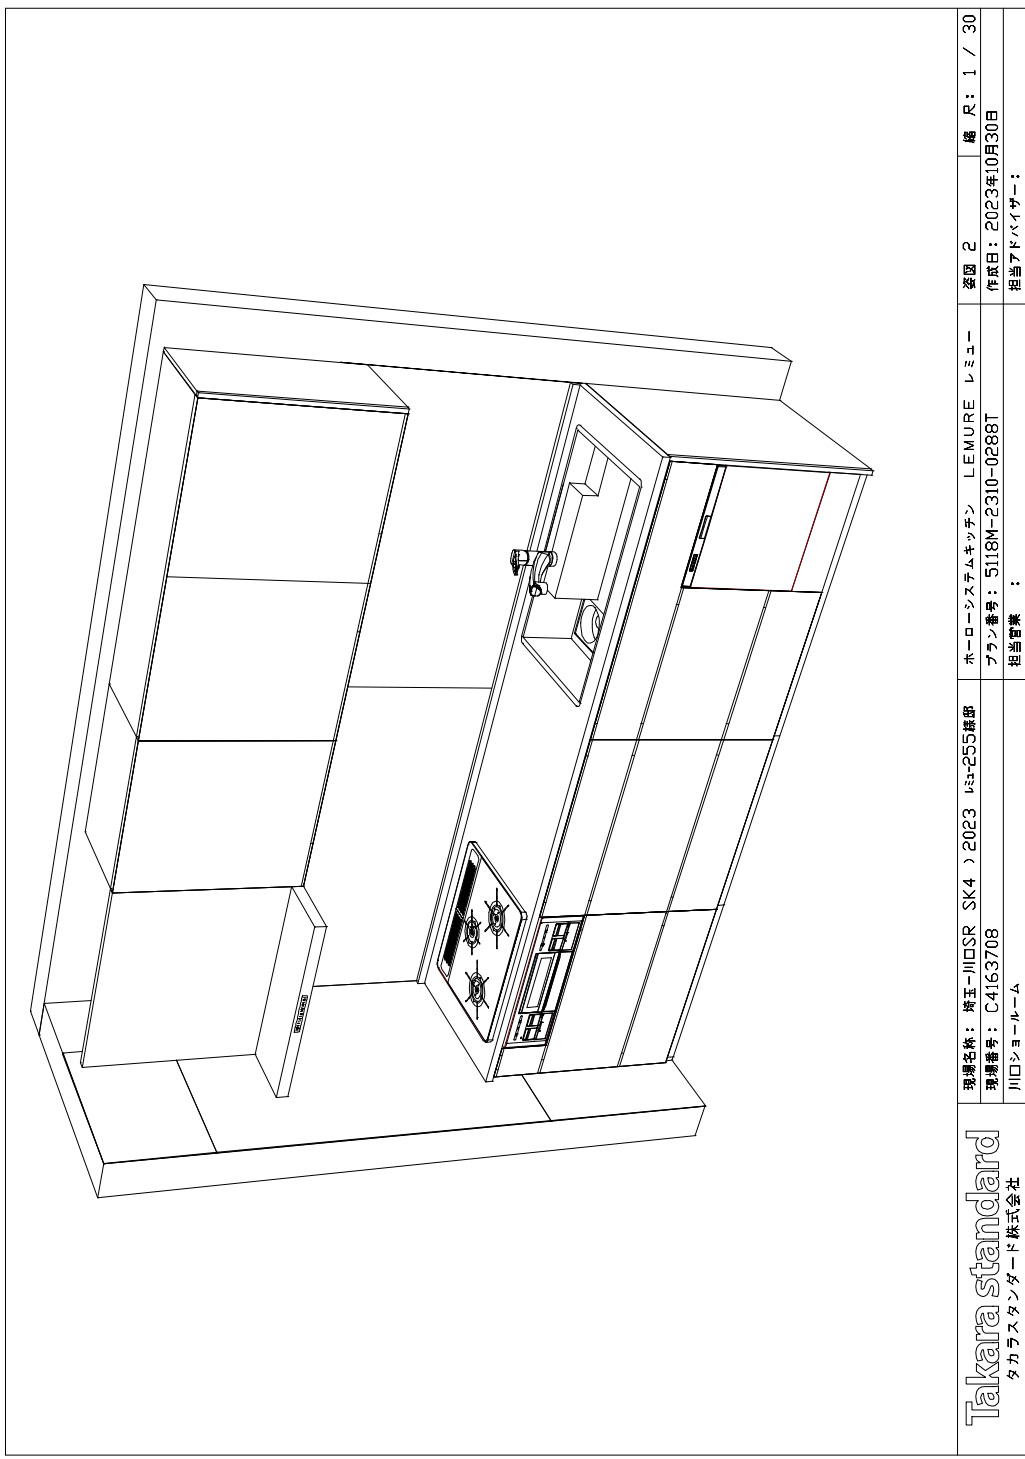

Takara standard
タカラスタンダード株式会社

現場名称： 埼玉-川口SR SK4) 2023 1st-255棟邸	ホームステアムキッチン LEMURE レミュー	姿図 2	縮尺： 1 / 30
現場番号： C4163708	プラン番号： 5118M-2310-0288T	作成日： 2023年10月30日	
川口ショールーム	担当営業：	担当アドバイザー：	

縮尺：A3サイズ等倍