

# ホーローシステムキッチン 御見積書

御名前 北海道-北見SR SK7 様

業者 様

商品名 Edel エーデル

作成日 2023年11月27日  
プラン番号 1204F-2311-0034T  
現場番号 C3728268

タカラスタANDARD株式会社  
◆北見営業所  
北海道北見市卸町1丁目1番地2  
TEL 0157-36-1470 / FAX 0157-36-1480

◆北見ショールーム  
TEL 0157-36-1471 / FAX 0157-36-1475

商品  
御見積金額 **¥922,180 (税込 ¥1,014,398)**

( )内の価格は税込価格<税率10%>を表示しています。

《参考》別途 商品組付費 **¥121,000 (税込 ¥133,100)**

- ※ 商品御見積金額には商品組付費は含まれておりません。
- ※ 商品組付費には配送・搬入・商品組付等の費用を含んでいます。
- ※ 商品組付費は現場の状況により変動する事があります。  
又、給水・給湯・ガス・ダクト・電気等の接続工事は含まれておりません。

## ◆ 御見積仕様

《キッチン》

奥行	奥行65cm
キッチン本体サイズ	I型255cm
天板高さ	90cm
扉カラー	ダークブルー
キッチンパネル	Pタイプ:パールホワイト
ワークトップ材質	アクリル人造大理石
カラー	ソリッドライトグレー
水栓	ハンドシャワー水栓
食器洗い乾燥機	シンク横設置間口45cmタイプ
加熱機器	60cmハイパーガラスコートトップガスコンロ
レンジ機器	なし
ガス種	未定
周波数	未定

## ◆ 御確認事項

担当営業	担当アドバイザー	プラン作成者
北見SR	北見SR	北見SR

## ◆ 備考

御名前 北海道-北見SR SK7

様

現場番号	C3728268	プラン番号	1204F-2311-0034T	作成日	2023/11/27
------	----------	-------	------------------	-----	------------

## 御見積明細 キッチン

NO	商品名	仕様	品番	数量	単価	金額
1	人造大理石ワークトップ	アクリル人造大理石シンク(グレー)	A7IL255 TALN	1	168,500	168,500
2	シンクキャビネット	足元スライド(ソフトクローズ)	F-RNVM105 -0(ESN C	1	109,800	109,800
3	食器洗い乾燥機	引出し式(シルバー色)、深型	EW-45RD1ST	1	157,000	157,000
	食器洗い乾燥機用前面パネル	扉同色、深型用	P-DWP45D (SN )	1	4,500	4,500
4	調理台キャビネット	食洗設置(深型)、足元スライド用(ソフトクローズ)	F-WDVY045 -0(ESN C	1	34,000	34,000
5	調理台キャビネット	足元スライド(3段引出し)(ソフトクローズ)	F-TFVZ030 -0(ESN C	1	60,500	60,500
6	コンロ用キャビネット	足元スライド(ソフトクローズ)	F-KTVZ075 R0(ESN C	1	70,500	70,500
7	水栓	ハンドシャワー水栓	KM5021TTKC	1	35,500	35,500
8	ガス加熱機器(ハイパーガラスコート)	片面焼き	TN72AV60CH	1		
	ガス加熱機器(本体)	シルバー	TN72AV60C	1	91,500	91,500
	ガス加熱機器(トッププレート)	クリアパールホホワイト	TN72-60TP-CH	1	26,000	26,000
【ベースキャビネット小計】				11		757,800
9	レンジフード(本体)	シロッコファン、シルバー	VRAT-902ADL(V)	1	76,000	76,000
	レンジフード用前面パネル	扉同色	VZP-90-655HN(SN )	1	8,000	8,000
10	エンドパネル	扉同色	VEP-655HN(SN )	1	7,500	7,500
11	見切り対応フィルター	下台・周辺収納ユニット用	ミキシタ10H(W )	1	700	700
12	エンドパネル	下台用	EP-XN-90 (ESN B-1	1	10,500	10,500
13	施工部材		シリコン(クリア2)	1	1,000	1,000
14	施工部材		シリコン(グレー)	1	1,000	1,000
キッチン合計				18		¥862,500

## 御見積明細 キッチンパネル

NO	商品名	仕様	品番	数量	単価	金額
1	ホーローキッチンパネルPタイプ	サイドパネル、パールホホワイト	PZS-90 (PW)	1	22,600	22,600
2	ホーローキッチンパネルPタイプ	窓パネル185、パールホホワイト	PZW -185 (PW)	1	10,300	10,300
3	KP用エッジセット	樹脂製、ホホワイト	KPエッジセットJ (MW)-2	1	2,800	2,800
4	パネル施工キット	シリコン色(ホホワイト)	パネルセコウキットS(W)-1	1	5,700	5,700
5	ホーローキッチンパネルPタイプ	フロントパネル120、パールホホワイト	PZFN-120 (PW)	1	12,300	12,300
【キッチンパネル合計】				5		53,700

御名前 北海道-北見SR SK7 様

現場番号	C3728268	プラン番号	1204F-2311-0034T	作成日	2023/11/27
------	----------	-------	------------------	-----	------------

## 御見積明細 キッチンパネル

NO	商品名	仕様	品番	数量	単価	金額
	KP施工部材			1	5,980	5,980
キッチンパネル合計				6		¥59,680

商品総合計				24		¥922,180
-------	--	--	--	----	--	----------

※ 御見積明細の価格には消費税は含まれておりません。別途消費税が必要となります。

## 《参考》別途 商品組付費


キッチン商品組付費 ¥87,000 (税込 ¥95,700)

キッチンパネル商品組付費 ¥34,000 (税込 ¥37,400)

※ 商品組付費は現場の状況により変動する事があります。又、給水・給湯・ガス・ダクト・電気等の接続工事は含まれておりません。

( )内の価格は税込価格&lt;税率10%&gt;を表示しています。



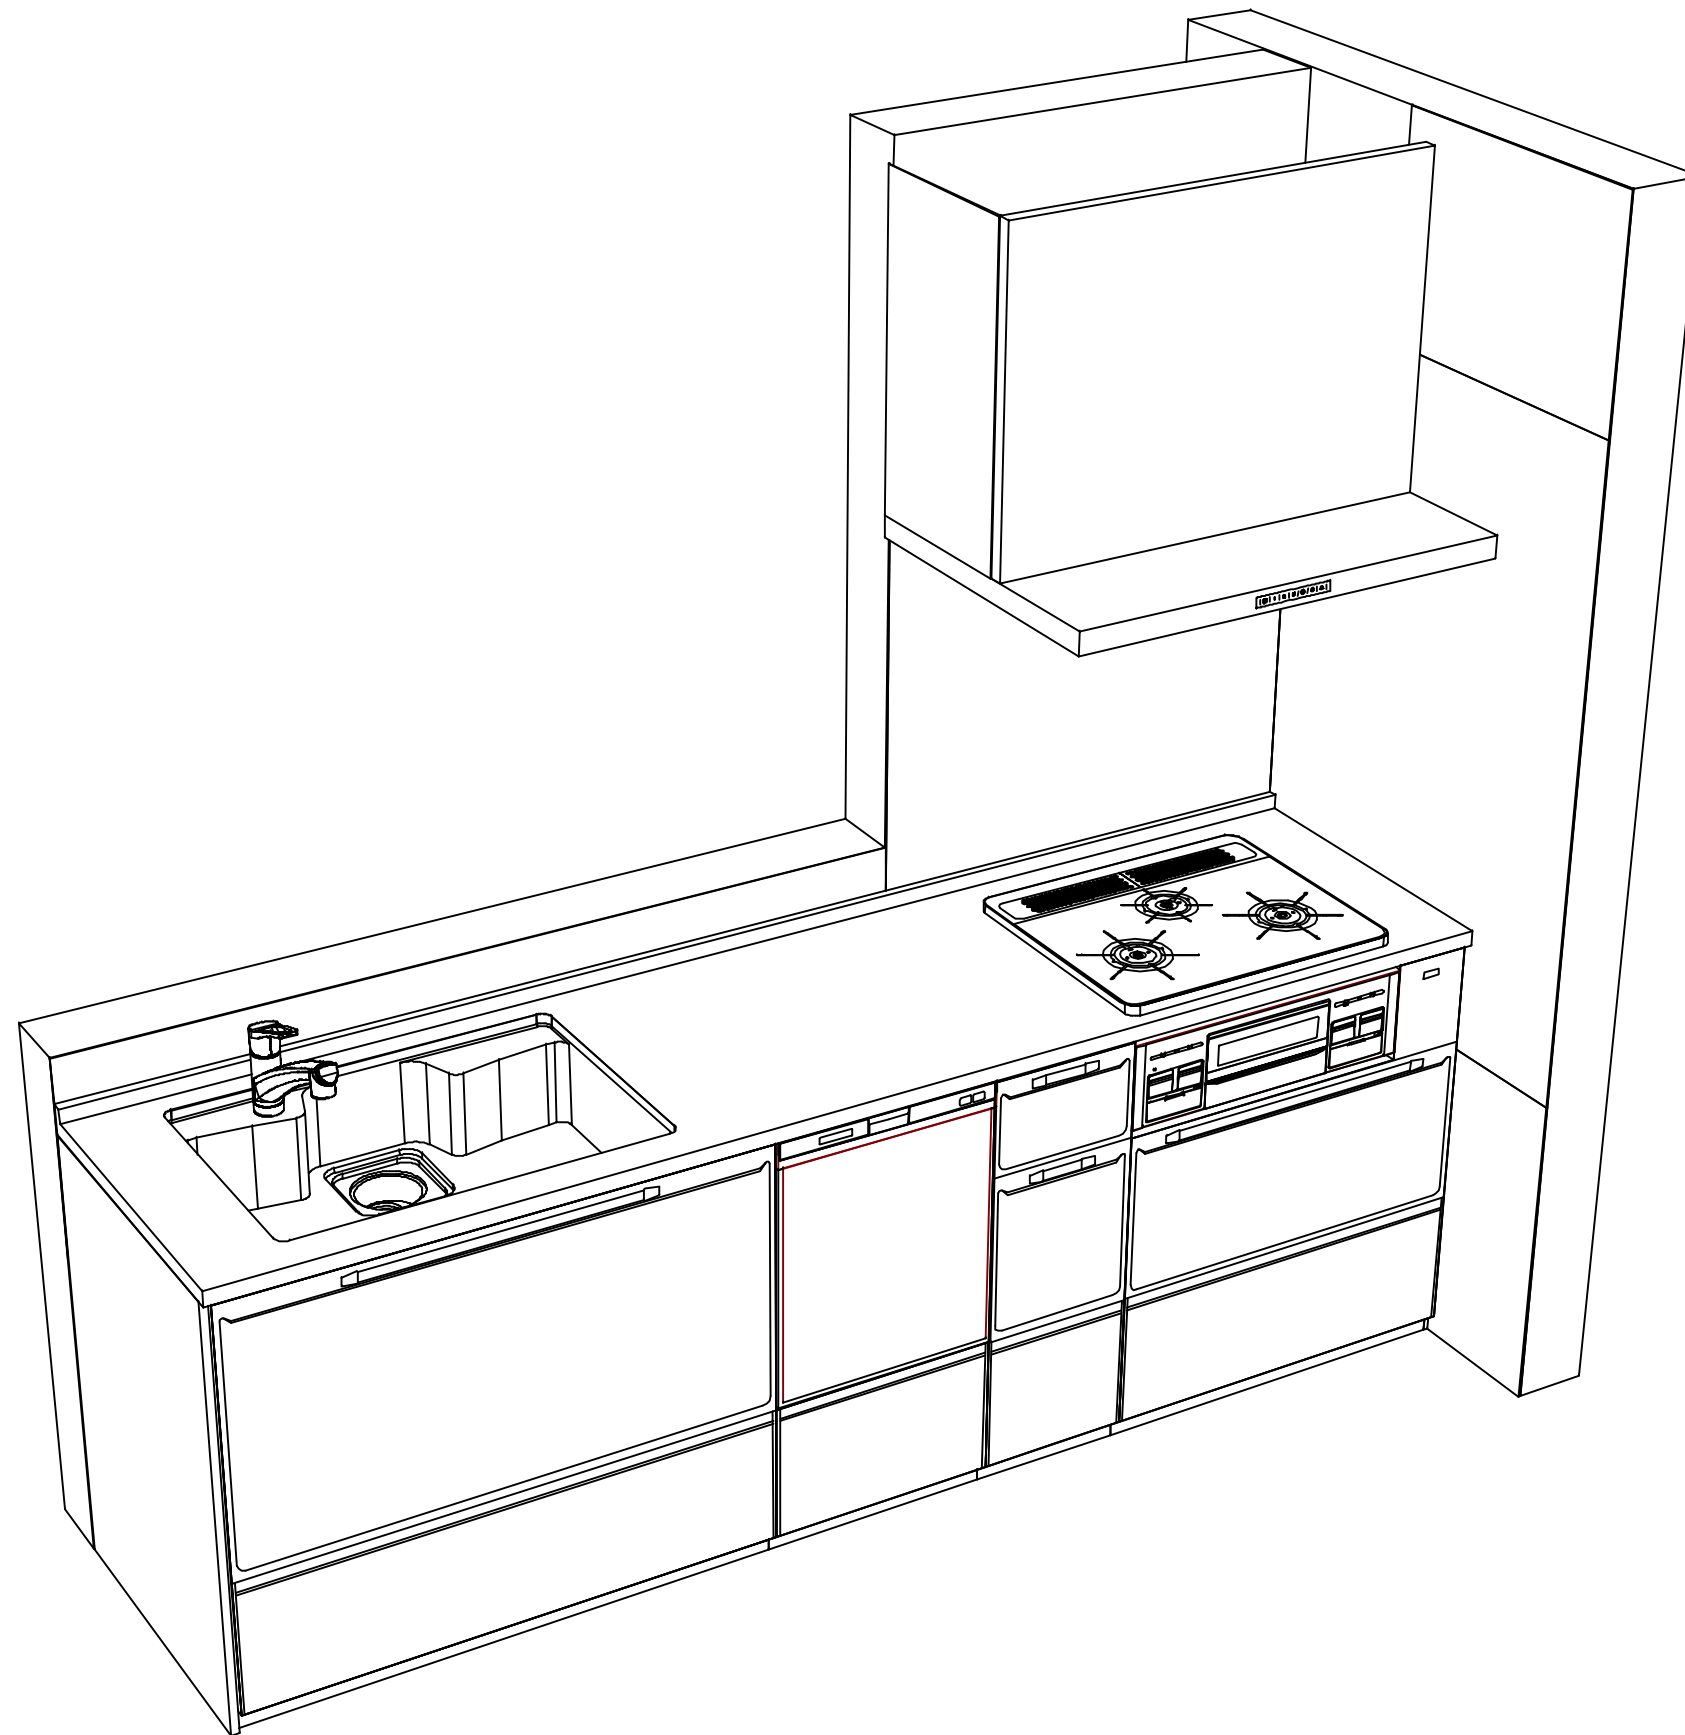

**Takara standard**  
タカラスタンダード株式会社

現場名称： 北海道-北見SR SK7様邸  
現場番号： C3728268  
北見営業所

ホーローシステムキッチン Edel エーデル  
プラン番号： 1204F-2311-0034T  
担当営業： 北見SR

姿図 2 縮尺： 1 / 30  
作成日： 2023年11月27日  
担当アドバイザー： 北見SR

縮尺：A3サイズ等倍