

ぴったりサイズ木製システムキッチン 御見積書

御名前 神戸-神戸SR SK18 様

業者 様

商品名 Refit リフィット

作成日 2023年11月2日
プラン番号 5501A-2311-0017T
現場番号 C2759852

タカラスタANDARD株式会社
◆神戸支店 販売課
兵庫県神戸市須磨区弥栄台3丁目15番5号
TEL 078-795-4770 / FAX 078-795-4771

◆神戸ショールーム
TEL 078-795-4780 / FAX 078-795-4781

商品
御見積金額 **¥867,600** (税込 ¥954,360)

()内の価格は税込価格<税率10%>を表示しています。

《参考》別途 商品組付費 **¥138,000** (税込 ¥151,800)

- ※ 商品御見積金額には商品組付費は含まれておりません。
- ※ 商品組付費には配送・搬入・商品組付等の費用を含んでいます。
- ※ 商品組付費は現場の状況により変動する事があります。
又、給水・給湯・ガス・ダクト・電気等の接続工事は含まれておりません。

◆ 御見積仕様 ★ 御見積のカラー表示は参考です。最終発注時には必ず御確認下さい。

《キッチン》

キッチン本体サイズ	I型255cm	
天板高さ	90cm	
扉カラー	ウッドミディアムダーク	
引手	レール引手(シルバー)	
キッチンパネル	HDタイプ:コンクリートライト	
ワークトップ材質	人造大理石	
カラー	シャインベージュ	
水栓	浄水器内蔵ハンドシャワー水栓	
食器洗い乾燥機	シンク横設置間口45cmタイプ	
加熱機器	IHヒーター	
レンジ機器	なし	
ガス種	未定	
周波数	60Hz	

◆ 御確認事項

- ☆御見積りの商品は受注生産品の為、納期は約2-3週間程度いただきます。
- ☆商品の仕様・価格等につきましては、予告なく変更する事があります。
- ☆組立工事費には給水・給湯・ガス・ダクト・電気等の接続工事は含まれておりません。
- ☆この御見積書の有効期間は30日間です。
- ☆現場により別途必要部材が発生する事がございます。

担当営業	担当アドバイザー	プラン作成者
展示TOP	202310	岩井

◆ 備考

※組付け費は現場によって異なります。

--	--

No.*

御名前 神戸-神戸SR SK18

様

現場番号	C2759852	プラン番号	5501A-2311-0017T	作成日	2023/11/2
------	----------	-------	------------------	-----	-----------

御見積明細 キッチン

★ 御見積のカラー表示は参考です。最終発注時には必ず御確認下さい。

NO	商品名	仕様	品番	数量	単価	金額
1	人造大理石ワークトップ	Zシンク(小物置き)	MDIQ255 GARD-N	1	78,400	78,400
2	シンクキャビネット	足元スライド、ソフトクローズ、ホーロー底板有、見切り有	F-RMVM1057R5EAP^A	1	78,800	78,800
3	食器洗い乾燥機	引出し式(シルバー色)、深型	EW-45RD1ST	1	157,000	157,000
	食器洗い乾燥機用前面パネル	扉同色、深型用	P-DWP45D (AP^)	1	4,000	4,000
4	調理台キャビネット	深型食洗用、足元スライド、ソフトクローズ、ホーロー底板有	F-WDVB045 -5EAP^)	1	21,500	21,500
5	調理台キャビネット	足スラ3段引出、ソフトクローズ、ホーロー底板有、見切り無	F-TFVB030 -5EAP^A	1	32,000	32,000
6	コンロ用キャビネット	足元スライド、ソフトクローズ、ホーロー底板有、見切り有	F-KJVB075 L5EAP^A-H	1	41,500	41,500
7	浄水器内蔵ハンドシャワー水栓	16物質除去	LS106MN-NNTNT1	1	48,000	48,000
8	電気加熱機器	IHヒーター両面焼き(シルバー色)	HTB-TS6MS	1	155,000	155,000
	【ベースキャビネット小計】			9		616,200
9	ウォールキャビネット	扉手掛	W-M A090 - GAP^Y-D	1	22,100	22,100
10	ウォールキャビネット	扉手掛	W-M A045 R GAP^Y-D	1	15,100	15,100
11	ウォールキャビネット	レンジフード横タイプ、扉手掛	W-M A045ZR GAP^Y-D	1	15,100	15,100
12	吊戸用昇降棚	間口90cm用	TDUR-901	1	32,500	32,500
13	照明ユニット	10W(LED仕様)	SMY-57 LED	1	13,000	13,000
14	レンジフード	シロッコファン(シルバー色)	VUA-751AD (V)	1	41,000	41,000
	前幕板	高さ70cmタイプ、シルバー色	マエマク75VUA-640(V)	1	5,500	5,500
15	シロッコファン用排気金具	上方排気接続用	マルダクトカナグ(U)	1	3,000	3,000
16	エンドパネル	ウォールキャビネット・電動昇降吊戸棚用	EP-WB (AP^)	1	10,000	10,000
17	台輪スパーサー	シンクキャビネット・コンロキャビネット用	ダイワM105X50N	1		
18	台輪スパーサー	シンクキャビネット・コンロキャビネット用	ダイワM 75X50N	1		
19	台輪スパーサー	調理台キャビネット用	ダイワM 45X50N	1		
20	台輪スパーサー	調理台キャビネット用	ダイワM 30X50N	1		
21	どこでもラック	レードル掛け	MGSK レードルカケ (W	1	1,700	1,700
22	どこでもラック	レシピ立て	MGSK レシピタテ (W	1	2,500	2,500
23	間仕切り名人	Hタイプ、間口45・60cm用	MGマジキリJ HS 1	1	3,400	3,400
24	間仕切り名人	Tタイプ、間口45・60cm用	MGマジキリP TL 1	2	3,900	7,800
25	排水トラップセット		STラップMSK-J	1	2,200	2,200
26	天板オプション		ジャバラセット	1	600	600
27	施工部材		シリコン(クリア2)	1	1,000	1,000

御名前 神戸-神戸SR SK18 様

現場番号	C2759852	プラン番号	5501A-2311-0017T	作成日	2023/11/2
------	----------	-------	------------------	-----	-----------

御見積明細 キッチン

★ 御見積のカラー表示は参考です。最終発注時には必ず御確認下さい。

NO	商品名	仕様	品番	数量	単価	金額
28	施工部材		シリコン(ホワイト2)	1	1,000	1,000
キッチン合計				31		¥793,700

御見積明細 キッチンパネル

NO	商品名	仕様	品番	数量	単価	金額
1	ホーローキッチンパネルHDタイプ	フロントパネル135、コンクリートライト	PZFN-135 (QCG)	2	17,500	35,000
2	ホーローキッチンパネルHDタイプ	サイドパネル、コンクリートライト	PZS-90 (QCG)	1	30,400	30,400
3	KP用エッジセット	樹脂製、グレー	KPエッジセットJ (PG)-2	1	2,800	2,800
4	パネル施工キット	シリコン色(グレー)	パネルセウキットS(G)-1	1	5,700	5,700
キッチンパネル合計				5		¥73,900

商品総合計	36	¥867,600
-------	----	----------

※ 御見積明細の価格には消費税は含まれておりません。別途消費税が必要となります。





《参考》別途 商品組付費

キッチン商品組付費 ¥103,000 (税込 ¥113,300)
 キッチンパネル商品組付費 ¥35,000 (税込 ¥38,500)

※ 商品組付費は現場の状況により変動する事があります。又、給水・給湯・ガス・ダクト・電気等の接続工事は含まれておりません。

()内の価格は税込価格<税率10%>を表示しています。


■必ずご確認ください。
 ・天井高さ、吊戸棚・レンジフード取付高さをご確認ください。
 ・《 》内寸法は参考寸法です。
 ■表示記号について
 ・KP：キッチンパネル

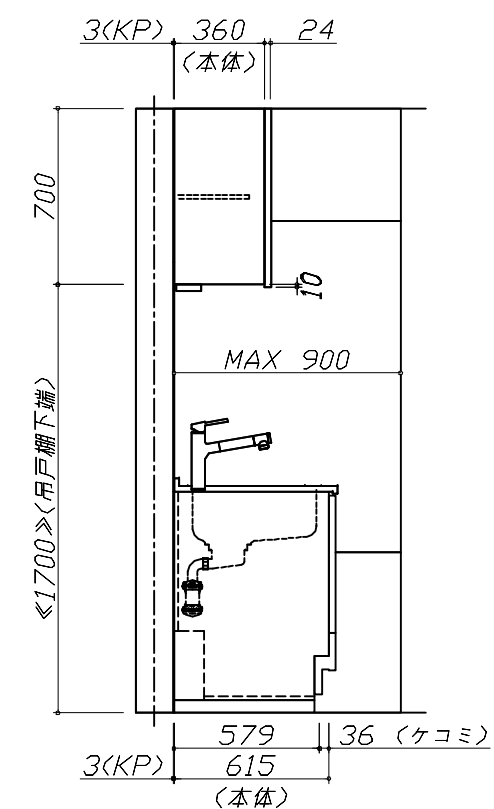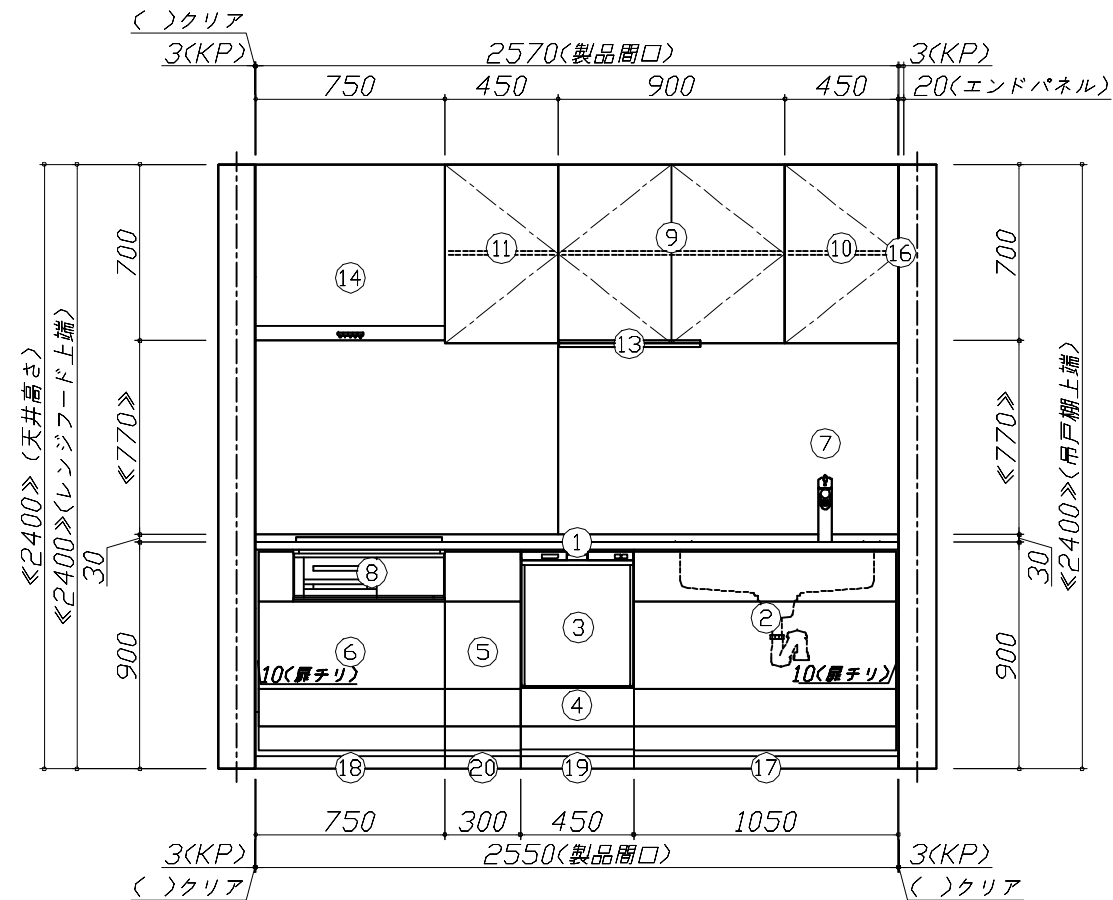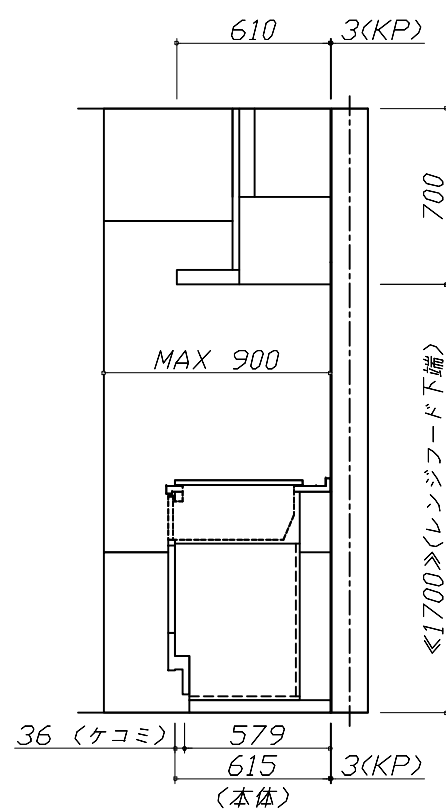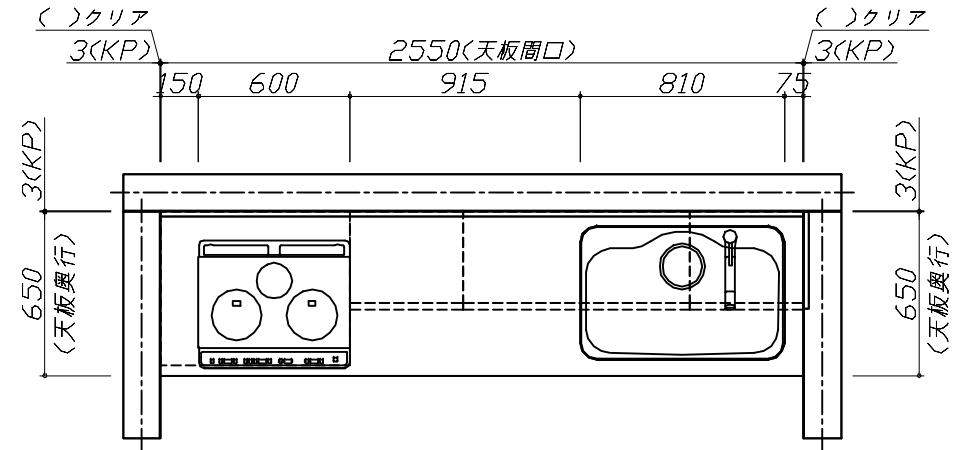

Takara standard
 タカラスタンダード株式会社

現場名称： 神戸-神戸SR SK18様邸	ぴったりサイズ木製システムキッチン Refit リフィット	姿図 1	縮尺： 1 / 30
現場番号： C2759852	プラン番号： 5501A-2311-0017T	作成日： 2023年11月2日	
神戸支店 販売課	担当営業： 展示TOP	担当アドバイザー： 202310	

縮尺：A3サイズ等倍

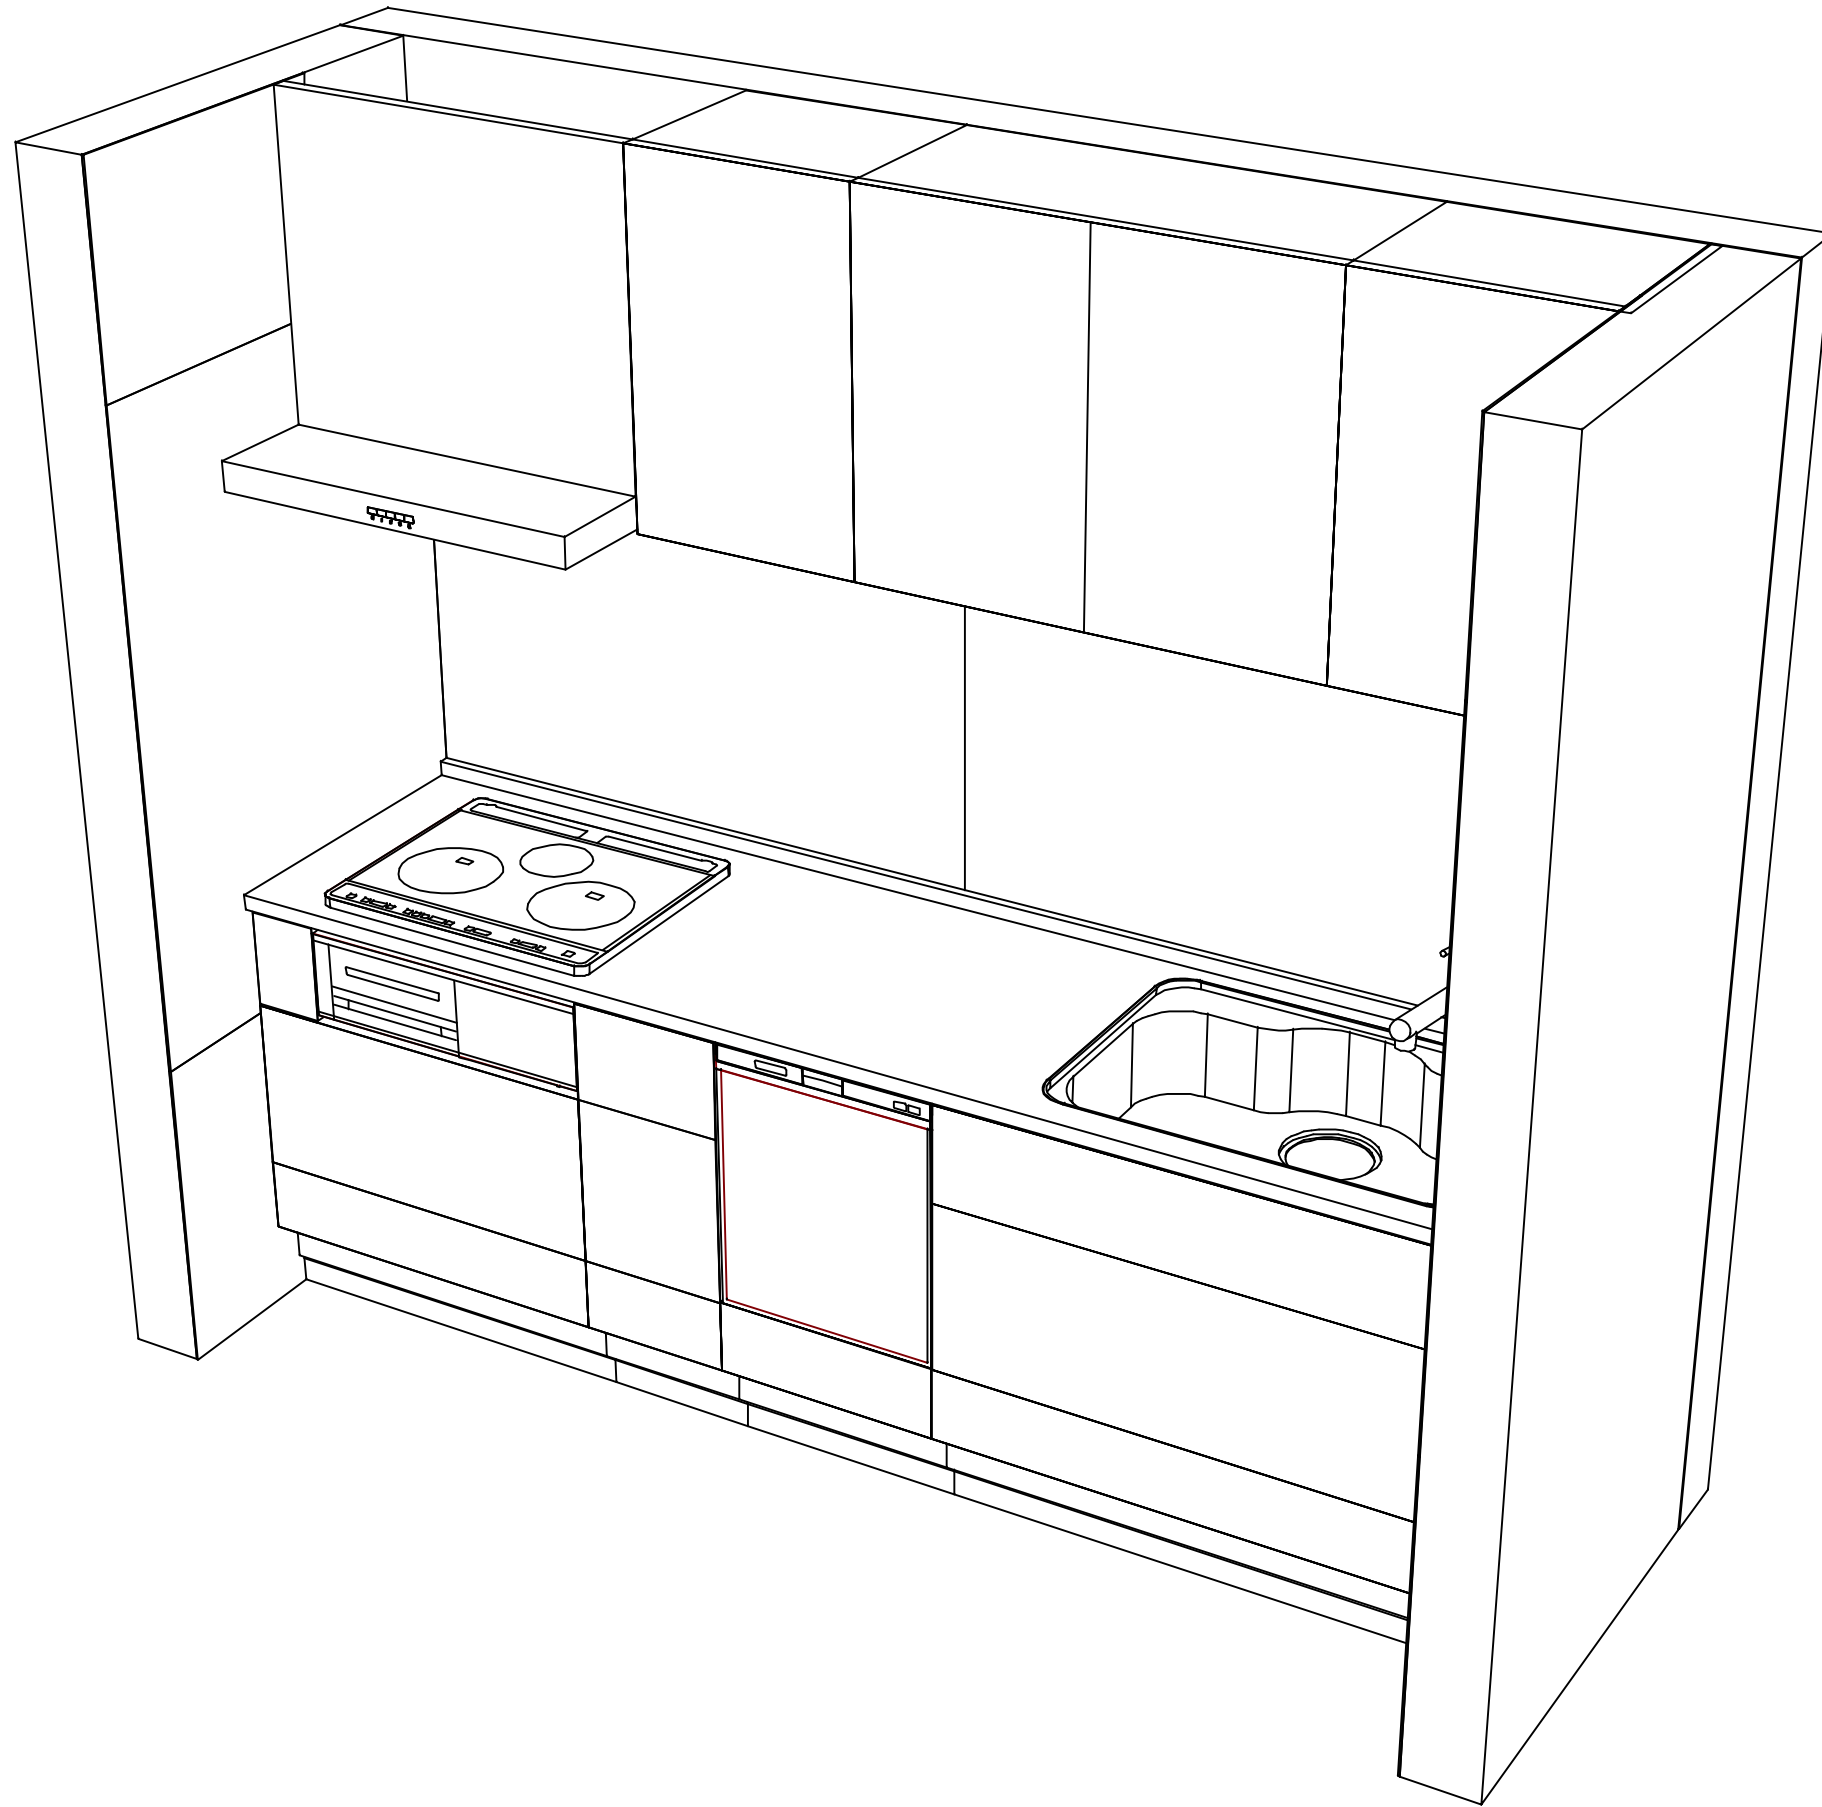

Takara standard
 タカラスタンダード株式会社

現場名称： 神戸-神戸SR SK18様邸
 現場番号： C2759852
 神戸支店 販売課

ぴったりサイズ`木製システムキッチン Refit リフィット
 プラン番号： 5501A-2311-0017T
 担当営業 : 展示TOP

姿図 2 | 縮尺： 1 / 30
 作成日： 2023年11月2日
 担当アドバイザー： 202310

縮尺：A3サイズ等倍