

ホーローシステムキッチン 御見積書

御名前 神戸-神戸HDCSR SK 7 様

業者 様

商品名 LEMURE レミュー

作成日 2023年4月6日
プラン番号 5501B-2303-0866T
現場番号 C2703546

タカラスタANDARD株式会社
◆神戸HDCショールーム
兵庫県神戸市中央区東川崎町1-2-2
(H・D・C神戸ビル1F)
TEL 078-366-2660 / FAX 078-366-2661
◆神戸支店 販売課
TEL 078-795-4770 / FAX 078-795-4771

商品
御見積金額 **¥1,900,100 (税込 ¥2,090,110)**

()内の価格は税込価格<税率10%>を表示しています。

《参考》別途 商品組付費 別途

- ※ 商品御見積金額には商品組付費は含まれておりません。
- ※ 商品組付費は現場の状況により変動する事があります。
又、給水・給湯・ガス・ダクト・電気等の接続工事は含まれておりません。

◆ 御見積仕様

《キッチン》

キッチン本体サイズ	I型255cm
天板高さ	85cm
扉カラー	スポルテッドビーチ・引手ブロンズ
キャビネットカラー	ブラック
キッチンパネル	HDタイプ:コンクリートライト
引手タイプ	レール引手タイプ
ワークトップ材質	アクリル人造大理石(ハイグレード)
カラー	シックイベージュ
水栓	ハンドシャワー水栓
食器洗い乾燥機	なし
加熱機器	IHヒーター
レンジ機器	なし
ガス種	未定

◆ 御確認事項

担当営業	担当アドバイザー	プラン作成者
2023.8	手配用	奥

◆ 備考

★アイコン展示

--	--

No.*

御名前 神戸-神戸HDCSR SK 7

様

現場番号	C2703546	プラン番号	5501B-2303-0866T	作成日	2023/4/6
------	----------	-------	------------------	-----	----------

御見積明細 キッチン

NO	商品名	仕様	品番	数量	単価	金額
1	人造大理石ワークトップ(ハイグレード)	家事らくシンク(グレー)	Zニウ255 TALウ-G	1	333,000	333,000
2	シンクキャビネット	足元スライド、フロントポケット、うちにもホーロートレイ	F-RNVM105P-5(L1SGNQ	1	293,500	293,500
3	調理台キャビネット	足元スライド(3段引出、インナーケース、インナースライド)	F-TGVM075TL5(L1SGNQ	1	195,000	195,000
4	コンロ用キャビネット	足元スライド、ミキリ対応	F-KTVM075IR5(L1SGNQ	1	162,000	162,000
5	水栓	エコタイプハンドシャワー水栓、ブラック	KM6061ECM5TK	1	98,500	98,500
6	電気加熱機器	IHヒーター両面焼き(ブラック色)	HTB-TS8TNKF	1	231,000	231,000
【ベースキャビネット小計】				6		1,313,000
7	ウォールキャビネット	レンジフード横タイプ、耐震ラッチ付	W-M A060ZLP(L1SGNQ	1	47,500	47,500
8	ウォールキャビネット	ダウンライト、耐震ラッチ付	W-MD A120 -P(L1SGNQ	1	105,500	105,500
	ダウンライト		ダウンライト(877NBK)2トウ-5000K	1	36,000	36,000
9	レンジフード(本体)	シロッコファン、ブラック、加熱機器連動	VRAC-E751ADL(SQ)	1	166,000	166,000
	レンジフード用前面パネル	扉同色	VZP-75-655HN(1S)	1	17,500	17,500
10	リモコン		RHリモコン-3	1	2,000	2,000
11	エンドパネル	奥行65cmキャビネット(薄天板)用	EP-XNU-85 (L1SGN	1	21,500	21,500
12	エンドパネル	ウォールミドル、電動昇降、VUSVDS用	EP-WM (L1SGN	1	15,000	15,000
13	間仕切り名人(デラックスタイプ)	ABタイプ、間口36cm用	MGマジキリアB360-520	1	13,000	13,000
14	間仕切り名人(デラックスタイプ)	APタイプ	MGマジキリアP030-320	1	2,500	2,500
15	間仕切り名人(デラックスタイプ)	ASタイプ	MGマジキリアS240-420	2	5,000	10,000
16	間仕切り名人(デラックスタイプ)	ASタイプ	MGマジキリアS240-520	4	5,000	20,000
17	間仕切り名人(デラックスタイプ)	APタイプ、内引出用	MGマジキリアP030-410U	1	2,500	2,500
18	かくせるホーローボックス	間口75cm用	トビウラHS- 75N	1	7,000	7,000
19	まな板	家事らくシンク用	マナイタVAE	1	8,500	8,500
20	水切り	家事らくシンク用	ミズキリVAE	1	9,000	9,000
21	水切りプレート	家事らくシンク用	ミズキリプレートVAE	1	6,000	6,000
22	前台輪カバー		P-DC105 -5(K)	1	4,000	4,000
23	前台輪カバー		P-DC075 -5(K)	1	3,500	3,500
24	前台輪カバー		P-DC073 -5(K)	1	3,500	3,500
25	施工部材		シリコン(ブラック)	1	1,000	1,000
26	施工部材		シリコン(グレー)	1	1,000	1,000
	小計			26		502,500
	間仕切り名人(デラックスタイプ)	APタイプ	MGマジキリアP030-370	1	2,500	2,500

御名前 神戸-神戸HDCSR SK 7 様

現場番号	C2703546	プラン番号	5501B-2303-0866T	作成日	2023/4/6
------	----------	-------	------------------	-----	----------

御見積明細 キッチン

NO	商品名	仕様	品番	数量	単価	金額
	間仕切り名人(デラックスタイプ)	APタイプ	MGマジキリアP030-310U	1	2,500	2,500
キッチン合計				34		¥1,820,500

御見積明細 キッチンパネル

NO	商品名	仕様	品番	数量	単価	金額
1	ホーローキッチンパネルHDタイプ	フロントパネル135、コンクリートライト	PZFN-135 (QCG)	2	17,500	35,000
2	ホーローキッチンパネルHDタイプ	サイドパネル、コンクリートライト	PZS-90 (QCG)	1	30,400	30,400
3	KP用エッジセット	樹脂製、グレー	KPエッジセットJ (PG)-2	1	2,800	2,800
4	パネル施工キット	シリコン色(グレー)	パネルセウキットS(G)-1	2	5,700	11,400
キッチンパネル合計				6		¥79,600

商品総合計				40		¥1,900,100
-------	--	--	--	----	--	------------

※ 御見積明細の価格には消費税は含まれておりません。別途消費税が必要となります。

《参考》別途 商品組付費

キッチン商品組付費

別途





キッチンパネル商品組付費

別途

※ 商品組付費は現場の状況により変動する事があります。又、給水・給湯・ガス・ダクト・電気等の接続工事は含まれておりません。

()内の価格は税込価格<税率10%>を表示しています。

■必ずご確認ください。
 ・天井高さ、吊戸棚・レンジフード取付高さをご確認ください。
 ・《 》内寸法は参考寸法です。
 ■表示記号について
 ・KP：キッチンパネル

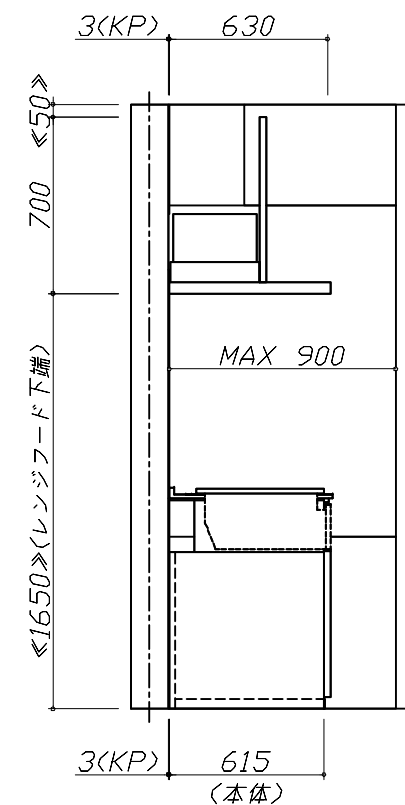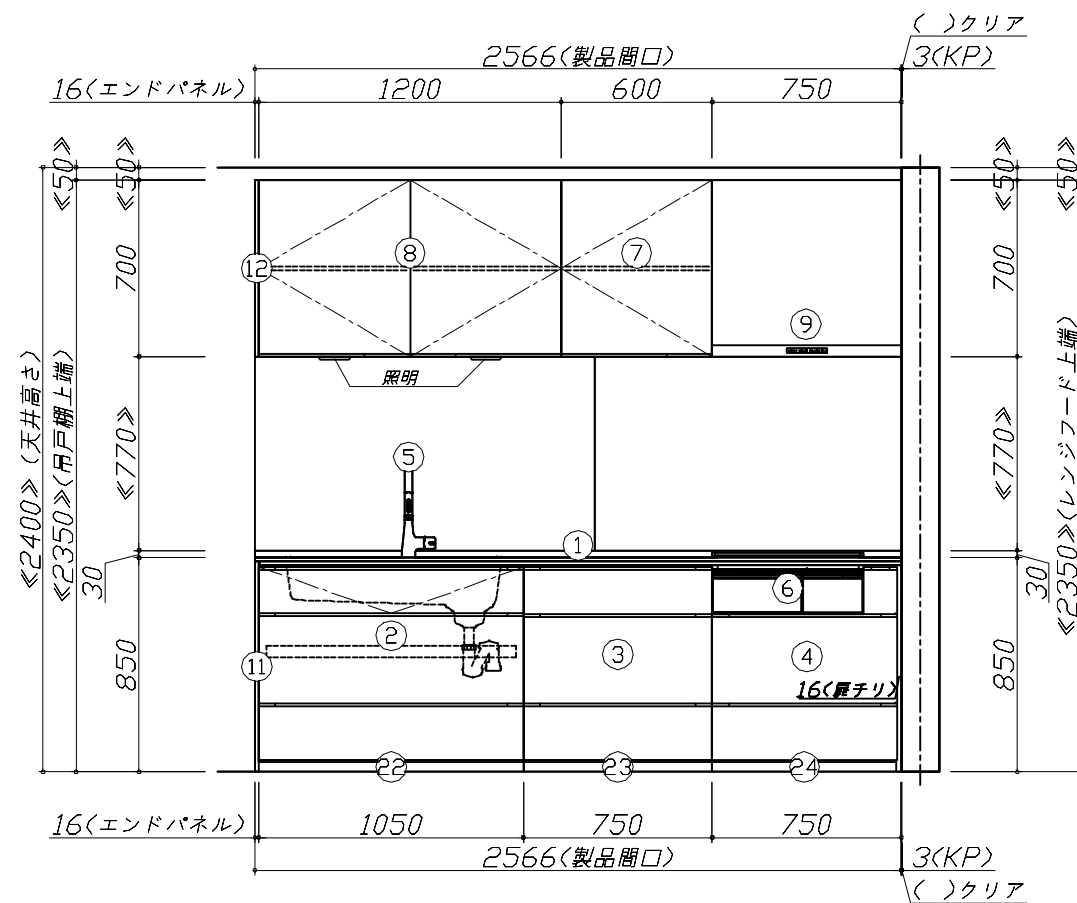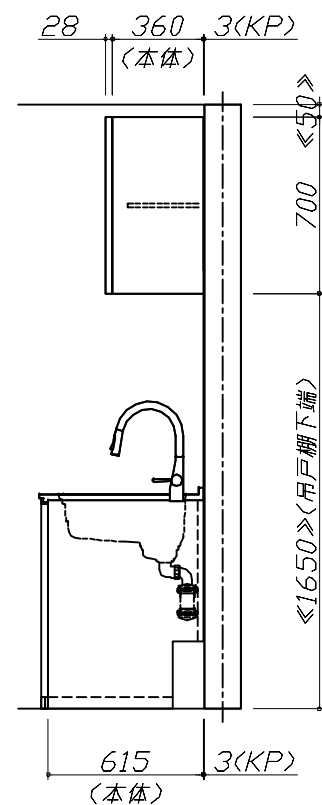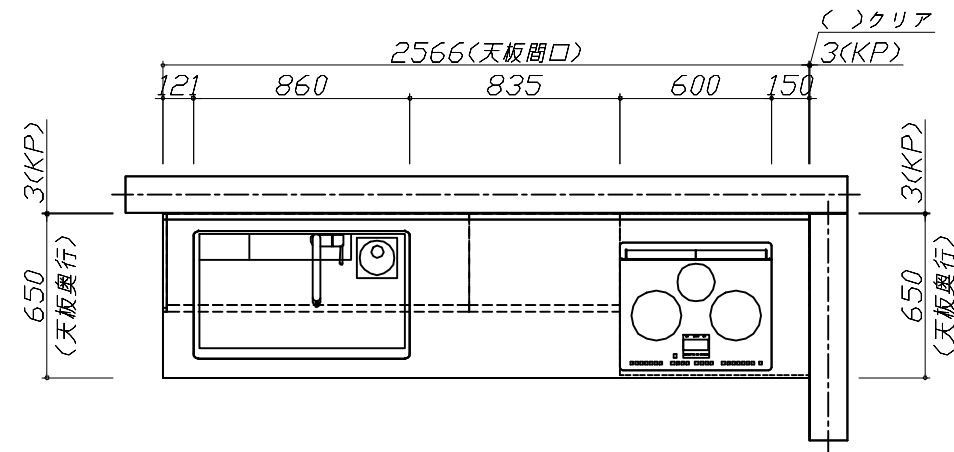


Takara standard
 タカラスタンダード株式会社

現場名称： 神戸-神戸HDCSR SK 7様邸
 現場番号： C2703546
 神戸HDCショールーム

ホーローシステムキッチン LEMURE レミュー
 プラン番号： 5501B-2303-0866T
 担当営業： 2023.8

姿図 1 縮尺： 1 / 30
 作成日： 2023年4月6日
 担当アドバイザー： 手配用

縮尺：A3サイズ等倍

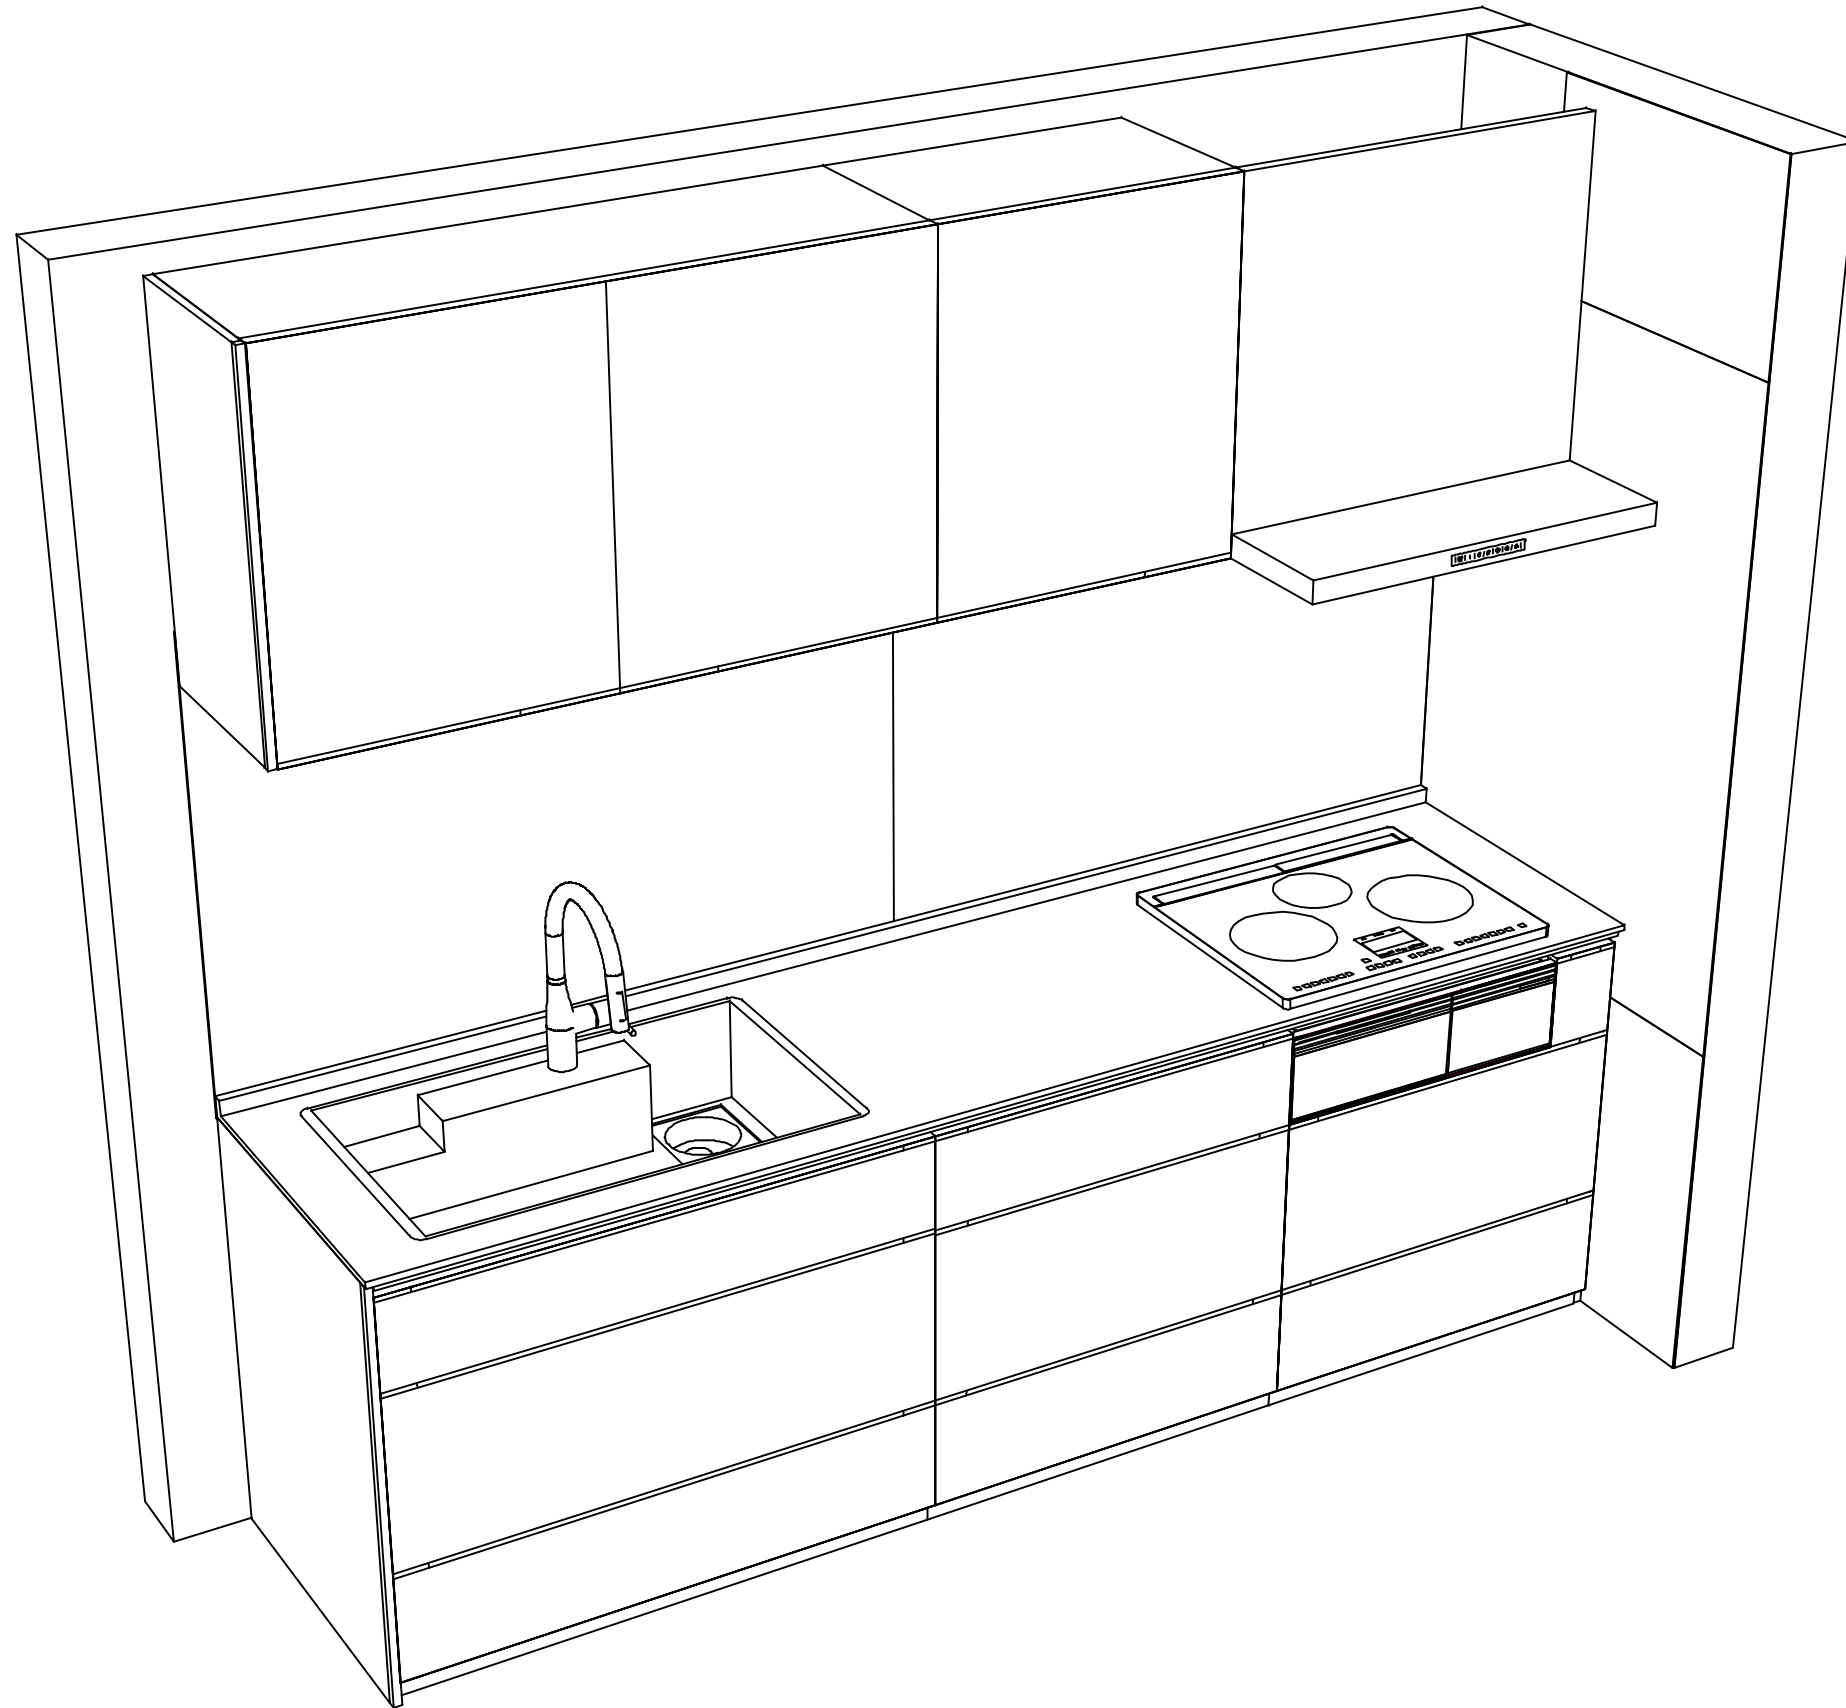

Takara standard
 タカラスタンダード株式会社

現場名称： 神戸-神戸HDCSR SK 7様邸
 現場番号： C2703546
 神戸HDCショールーム

ホーローシステムキッチン LEMURE レミュー
 プラン番号： 5501B-2303-0866T
 担当営業 :2023.8

姿図 2 | 縮尺： 1 / 30
 作成日： 2023年4月6日
 担当アドバイザー： 手配用

縮尺：A3サイズ等倍