

# ホーローシステムキッチン 御見積書

ページ 1/4

御名前 熊本-熊本SR SK② 様  
業者 様  
商品名 LEMURE レミュー

作成日 2023年4月4日  
プラン番号 9401A-2304-0191T  
現場番号 C3376410

タカラスタンダード株式会社  
◆熊本支店 販売課  
熊本県熊本市中央区世安2-1-1  
TEL 096-319-0100 / FAX 096-319-0101

◆熊本ショールーム  
TEL 096-319-0200 / FAX 096-319-0202

商品御見積金額 **¥3,503,400** (税込 **¥3,853,740**)  
( )内の価格は税込価格<税率10%>を表示しています。

※ 商品御見積金額には商品組付費が含まれております。  
※ 給水・給湯・ガス・ダクト・電気等の接続工事は含まれておりません。

◆御見積仕様 ★御見積のカラー表示は参考です。最終発注時には必ず御確認下さい。

《キッチン》

キッチン本体サイズ	アイト対面プラン(ワイドタイプ)
天板高さ	262cm
扉カラー	85cm
キャビネットカラー	スホルテッドビーチ・引手ブロンズ
引手タイプ	フラック
ワークトップ材質	レール引手タイプ
カラー	アクリル人造大理石(ハイグレード)
水栓	シックイページュ
食器洗い乾燥機	ハンドシャワー水栓
加熱機器	シンク下設置間口45cmタイプ
レンジ機器	60cmハイハイ・ガラスコートトップガスコンロ
ガス種	なし
	未定

◆御確認事項

《周辺収納》

周辺扉カラー	スホルテッドビーチ・引手ブロンズ
周辺キャビネットカラー	フラック
キッチンパネル	なし
周辺引手タイプ	レール引手タイプ
カウンター材質	アクリル人造大理石(ハイグレード)
カラー	シックイページュ

◆備考

担当営業	担当アドバイザー	プラン作成者
		田中(佑)

--	--

No.\*

御名前 熊本-熊本SR SK② 様

現場番号	C3376410	プラン番号	9401A-2304-0191T	作成日	2023/4/4
------	----------	-------	------------------	-----	----------

御見積明細 キッチン ★ 御見積のカラー表示は参考です。最終発注時には必ず御確認下さい。

NO	商品名	仕様	品番	数量	単価	金額
1	人造大理石ワークトップ(ハイグレート)	家事らくシンク(グレー)	Z-MW255N TAR-G	1	488,000	488,000
2	シンクキャビネット	足元スライド・シンク下食洗、フロントホック、うちこもホーローレイ	F-RRVR105PR5(L1SGNQ	1	314,500	314,500
3	食器洗い乾燥機	引出し式(ブラック色)	EW-45R2BMT	1	111,000	111,000
	食器洗い乾燥機用前面パネル	扉同色	P-DWM45LS (1S N	1	21,500	21,500
4	調理台キャビネット	足元スライド(3段引出、インナーケース、インナースライド)	F-TGVM075TL5(L1SGNQ	1	195,000	195,000
5	コンロ用キャビネット	足元スライド	F-KTVM075GL5(L1SGNQ	1	160,000	160,000
6	水栓	エコタイプハンドシャワー水栓、ブラック	KM6061ECM5TK	1	98,500	98,500
7	ガス加熱機器(ハイパーガラスコート)	両面焼き	TAF869W60CK	1		
	ガス加熱機器(本体)	ブラック	TAF869W60C	1	163,500	163,500
	ガス加熱機器(トッププレート)	クリアパールブラック	T860-60TP-CKN	1	34,000	34,000
8	引戸レールセット	フラット対面・マルチ収納対面用、ブロンズ	レールTMM255(G)	1	35,500	35,500
	引戸本体	マルチ収納対面用、扉同色	ヒキTMM128L(L1SG)	1	58,000	58,000
	引戸本体	マルチ収納対面用、扉同色	ヒキTMM128R(L1SG)	1	58,000	58,000
	引戸収納	フラット対面用、台輪ブラック	TMM(U)-キャビ128-5B	2	18,000	36,000
<b>【ベースキャビネット小計】</b>				15		1,773,500
9	レンジフード(本体)	シロッコファン	FUSC-E3ADN	1	82,500	82,500
	レンジフード(フード)	ブラック	CVRAS-E902TFADN(K)	1	101,500	101,500
	レンジフード(ダクトカバー)	ブラック	DK80A-CVRA(K)	1	35,000	35,000
	レンジフード別売部品	レンジフード取付金具	CVRAカナガセットA	1	9,000	9,000
10	エンドパネル	ワイド対面(薄天板)・フル引戸収納(薄天板)用	EP-TMU-85 (L1SG)	2	62,500	125,000
11	間仕切り名人(デラックスタイプ)	ABタイプ、間口36cm用	MGマジキリAB360-520	1	13,000	13,000
12	間仕切り名人(デラックスタイプ)	APタイプ	MGマジキリAP030-520	1	2,500	2,500
13	間仕切り名人(デラックスタイプ)	ASタイプ	MGマジキリAS240-320	1	5,000	5,000
14	間仕切り名人(デラックスタイプ)	ASタイプ	MGマジキリAS240-420	4	5,000	20,000
15	間仕切り名人(デラックスタイプ)	ASタイプ	MGマジキリAS240-520	1	5,000	5,000
16	かくせるホーローボックス	間口75cm用	ヒラカワHS-75N	2	7,000	14,000
17	調理プレート	家事らくシンク用	チヨリアプレートVAE	1	6,000	6,000
18	まな板	家事らくシンク用	マナイタVAE	1	8,500	8,500
19	水切りネット	家事らくシンク用	ミスキリネットVAE	1	4,500	4,500
20	水切りプレート	家事らくシンク用	ミスキリプレートVAE	1	6,000	6,000
21	前台輪カバー		P-DC105 -5(K)	1	4,000	4,000

現場番号	C3376410	プラン番号	9401A-2304-0191T	作成日	2023/4/4
------	----------	-------	------------------	-----	----------

## 御見積明細 キッチン

★ 御見積のカラー表示は参考です。最終発注時には必ず御確認下さい。

NO	商品名	仕様	品番	数量	単価	金額
22	前台輪カバー		P-DC075 -5(K)	2	3,500	7,000
23	施工部材		シヨコン(フック)	1	1,000	1,000
24	施工部材		シヨコン(グレー)	1	1,000	1,000
キッチン合計				40		¥2,224,000

## 御見積明細 周辺収納

NO	商品名	仕様	品番	数量	単価	金額
25	調理台キャビネット	奥行45cm、ハイカウンター、開き扉(4段内引出)タイプ	F-HKTL090 -5(L1SGNQ)	1	196,500	196,500
26	調理台キャビネット	スタイリッシュタイプ、ハイカウンター、開き扉(2段内引出)	F-HLTL075 -5(L1SGNQ)	1	148,500	148,500
27	調理台キャビネット	スタイリッシュタイプ、ハイカウンター、開き扉(ゴミ箱スペース付)	F-HMTL090 -5(L1SGNQ)	1	132,000	132,000
28	ウォールキャビネット	ダウンライト、耐震ラッチ付	W-SD A090 -P(L1SGNQ)	2	83,000	166,000
	ダウンライト		ダウンライト(877NBK)1トウ-3000K	2	18,500	37,000
29	ウォールキャビネット	ダウンライト、耐震ラッチ付	W-SD A075 -P(L1SGNQ)	1	86,000	86,000
	ダウンライト		ダウンライト(877NBK)1トウ-3000K	1	18,500	18,500
30	カウンターユニット用カウンター	奥行45cm、人造大理石(ハイグレード)、シッカイベージュ	C-E-P255NY (Z)-G	1	142,500	142,500
31	ダストボックス	本体	DB-NWNボンタイ	2	1,500	3,000
	ダストボックス	フタ	DB-NWNフタ	2	700	1,400
32	エンドパネル	奥行45cmハイカウンター(薄天板)用	EP-NIU-85 (L1SGN)	2	23,000	46,000
33	エンドパネル	ウォールキャビネット用	EP-WS (L1SGN)	2	13,000	26,000
34	施工部材		シヨコン(グレー)	3	1,000	3,000
周辺収納合計				21		¥1,006,400

## 商品総合計

商品総合計 61 ¥3,230,400

## 商品組付費

	数量	金額
1 本体組付費	1	273,000
商品組付費合計		¥273,000

## 商品御見積金額

商品御見積金額 ¥3,503,400

※ 御見積明細の価格には消費税は含まれておりません。別途消費税が必要となります。



御名前 熊本-熊本SR SK②

様

現場番号	C3376410	プラン番号	9401A-2304-0191T	作成日	2023/4/4
------	----------	-------	------------------	-----	----------

※ 給水・給湯・ガス・ダクト・電気等の接続工事は含まれておりません。

- 必ずご確認ください。
  - ・天井高さ、吊戸棚・レンジフード取付高さをご確認ください。
  - ・<>内寸法は参考寸法です。
- 表示記号について
  - ・KP：キッチンパネル
  - ・▽：設置基準線

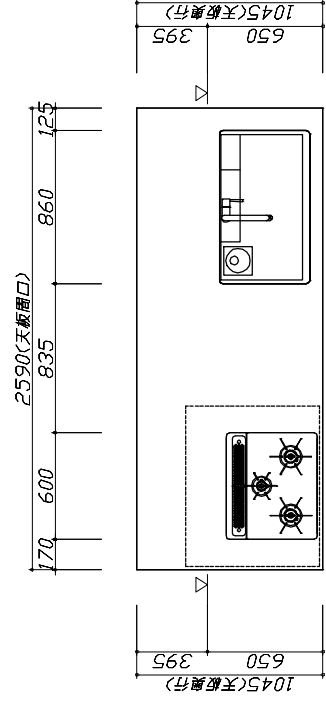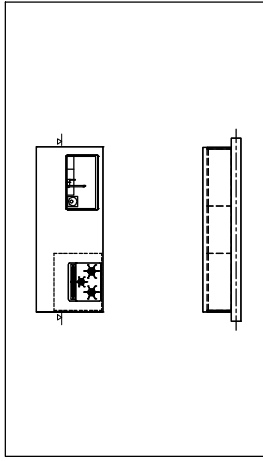

**Takara standard**  
 タカラスタンダード株式会社





現場名称： 熊本-熊本SR SK◎様邸  
 現場番号： C3376410  
 熊本支店 販売課

ホーローシステムキッチン LEMURE レミュー  
 プラン番号： 9401A-2304-0191T  
 担当営業：

姿図 1 縮尺： 1 / 30  
 作成日： 2023年4月4日  
 担当アドバイザー：

縮尺：A3サイズ等倍

- 必ずご確認ください。
- ・天井高さ、吊戸棚・レンジフード取付高さを  
ご確認ください。
- ・《 》内寸法は参考寸法です。
- 表示記号について
- ・KP：キッチンパネル
- ・▽：設置基準線


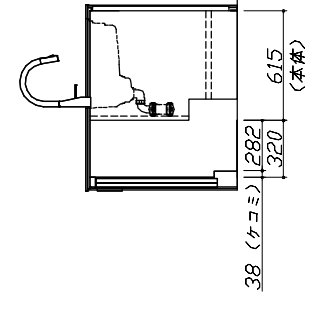
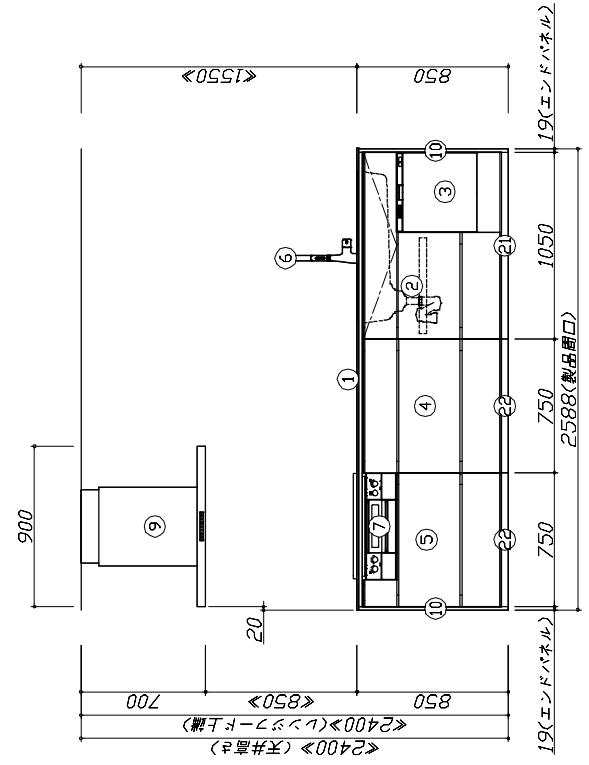
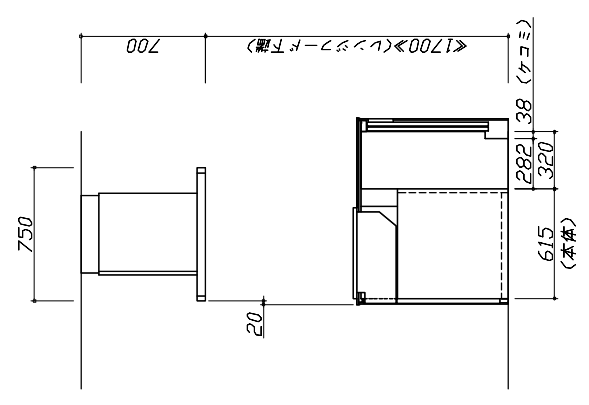
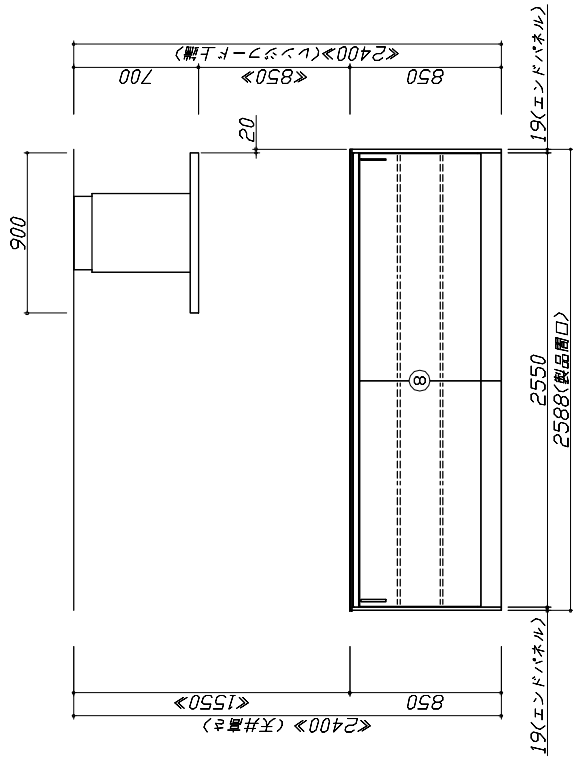


**Takara standard**  
タカラスタンダード株式会社



現場名称： 熊本-熊本SR SK②様邸	ホームシステムキッチン LEMURE レミュー	姿図 2	縮 R： 1 / 30
現場番号： C3376410	プラン番号： 9401A-2304-0191T	作成日： 2023年4月4日	
熊本支店 販売課	担当営業：	担当アドバイザー：	

縮R：A3サイズ等倍

- 必ずご確認ください。
- ・天井高さ、吊戸棚・レンジフード取付高さをご確認ください。
- ・<< 内寸法は参考寸法です。
- 表示記号について
- ・KP: キッチンパネル
- ・▽: 設置基準線

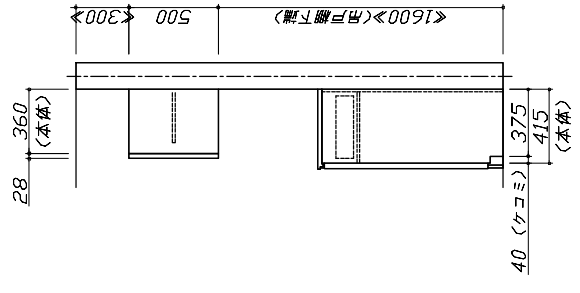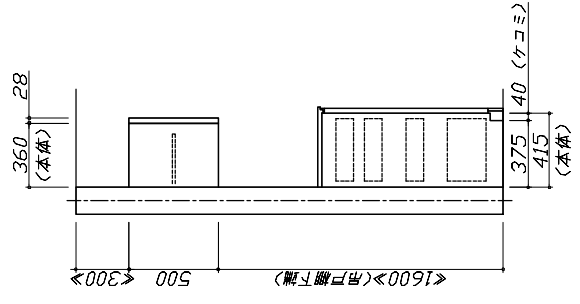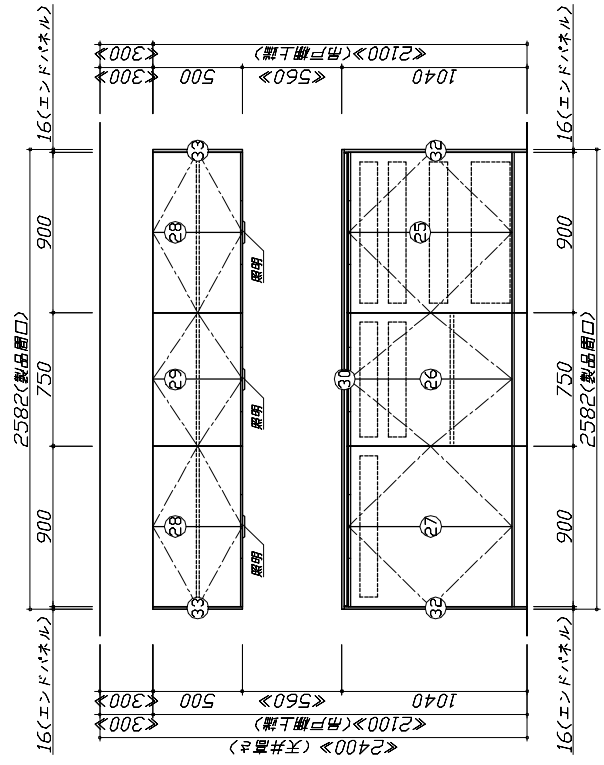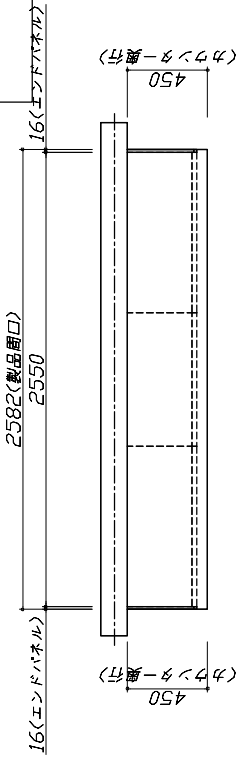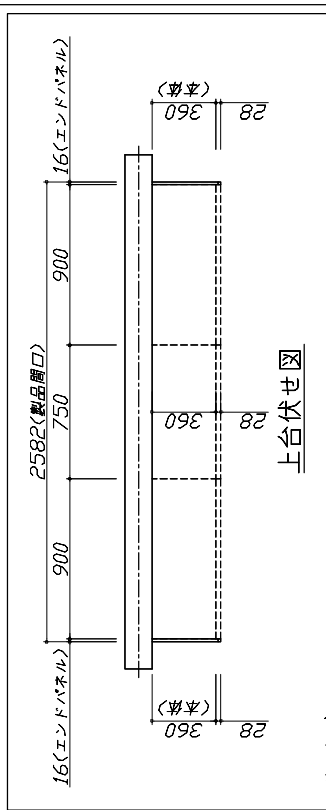

現場名称: 熊本-熊本SR SK②様邸	ホーシシステムキッチン LEMURE レミュー	姿図 3	縮 R: 1 / 30
現場番号: C3376410	プラン番号: 9401A-2304-0191T	作成日: 2023年4月4日	
熊本支店 販売課	担当営業:	担当アドバイザー:	

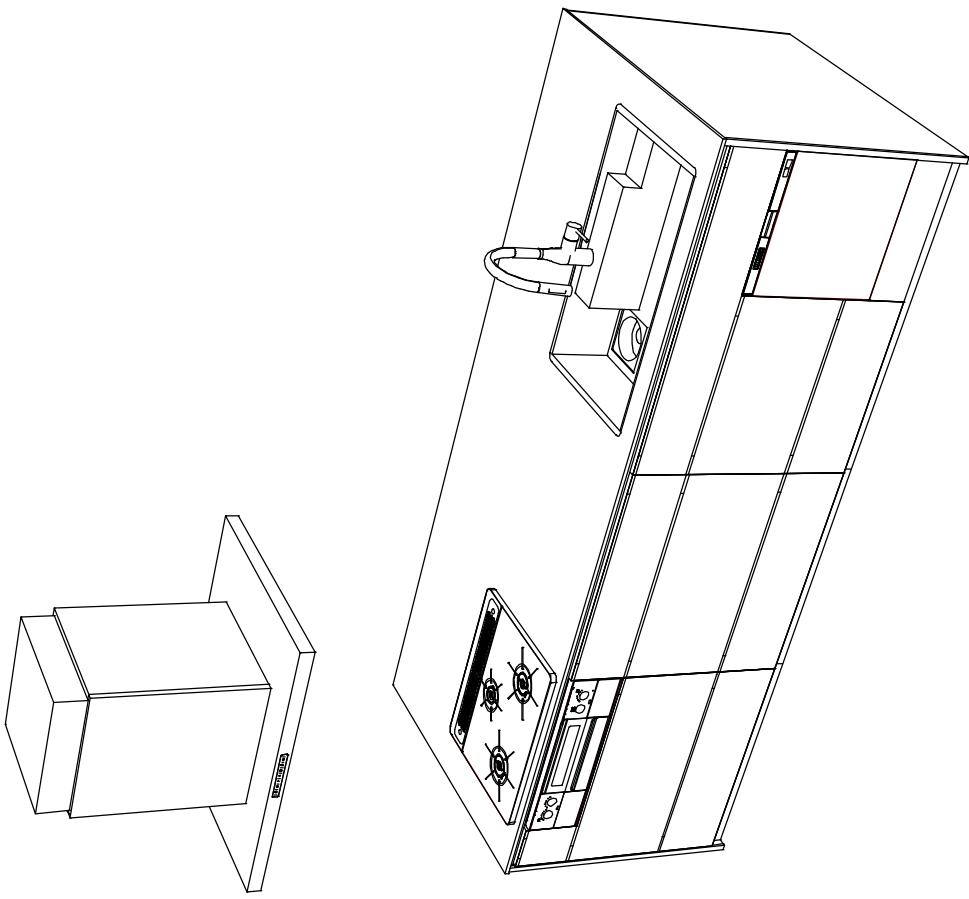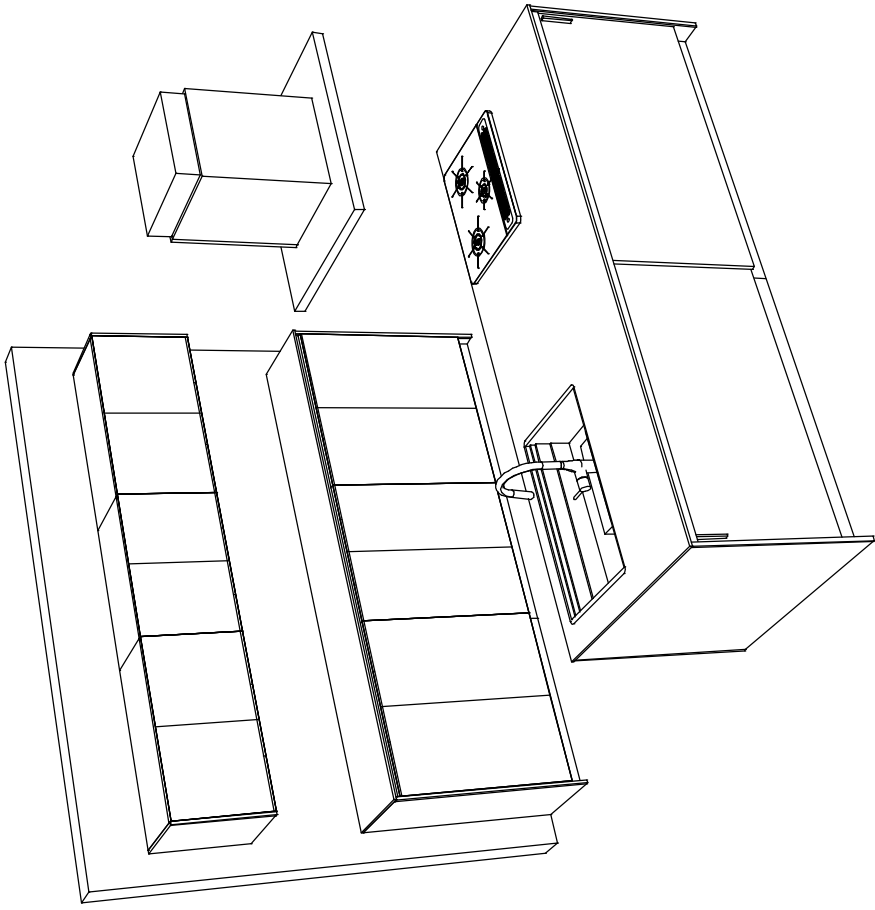

**Takara standard**  
 タカラスタンダード株式会社

現場名称： 熊本-熊本SR SK◎様邸  
 現場番号： C3376410  
 熊本支店 販売課

ホームシステムキッチン LEMURE レミュー  
 プラン番号： 9401A-2304-0191T  
 担当営業：

姿図 4 縮尺： 1 / 30  
 作成日： 2023年4月4日  
 担当アドバイザー：

縮尺：A3サイズ等倍