

ホームローシステムキッチン 御見積書

ページ 1/3

御名前 熊本-熊本SR SK⑧様
業者 様
商品名 LEMURE レミュー

作成日 2023年8月28日
プラン番号 9401Z-2308-0858F
現場番号 C3377314

タカラスタンダード株式会社
◆熊本支店 販売課
熊本県熊本市中央区世安2-1-1
TEL 096-319-0100 / FAX 096-319-0101

商品御見積金額 ¥1,591,600 (税込 ¥1,750,760)

()内の価格は税込価格<税率10%>を表示しています。

《参考》別途 商品組付費 別途

- ※ 商品御見積金額には商品組付費は含まれておりません。
- ※ 商品組付費は現場の状況により変動する事があります。
又、給水・給湯・ガス・ダクト・電気等の接続工事は含まれておりません。

◆ 御見積仕様

《キッチン》

キッチン本体サイズ	I型255cm
天板高さ	85cm
扉カラー	シルキーウッドグレージュ・引手ブロンズ
キャビネットカラー	ホワイト
キッチンパネル	Pタイプ:ホワイト
引手タイプ	レール引手タイプ
ワークトップ材質	アクリル人造大理石
カラー	グレースホワイト
水栓	ハンドシャワー水栓
食器洗い乾燥機	シンク下設置間口45cmタイプ
加熱機器	IHヒーター
レンジ機器	なし
ガス種	未定

◆ 御確認事項

- ★[産業廃棄物の処理について]
商品施工後の廃棄物(梱包など)は弊社で持帰り致しかねます。
法令にて元請業者様での処理となっておりますので、ご理解とご協力をお願い致します。
- ☆この御見積書の有効期間は30日間です。

担当営業	担当アドバイザー	プラン作成者
		緒方

◆ 備考

--

--	--

No.*

様

御名前 熊本-熊本SR SK⑧

現場番号	C3377314	プラン番号	9401Z-2308-0858F	作成日	2023/8/28
------	----------	-------	------------------	-----	-----------

御見積明細 キッチン

NO	商品名	仕様	品番	数量	単価	金額
1	人造大理石ワークトップ	家事らくシンク(ホワイト)	VMI1255 KARU	1	216,000	216,000
2	シンクキャビネット	足元スライド・シンク下食洗、コンソート	F-RRVR105YR5(LCTGNW)	1	256,500	256,500
3	食器洗い乾燥機	引出し式(シルバースト)	EW-45R2SMT	1	111,000	111,000
	食器洗い乾燥機用前面パネル	扉同色	P-DWM45LS (CT N)	1	17,500	17,500
4	調理台キャビネット	足元スライド(3段引出し、ホローインナーケース)	F-TFVM045VL5(LCTGNW)	1	138,000	138,000
5	コンロ用キャビネット	足元スライド、ミキリ対応	F-KTVM075L5(LCTGNW)	1	139,000	139,000
6	調理台キャビネット	奥行55cm、オープン	F-TA Y030 -5(LCTGNW)	1	69,000	69,000
7	水栓	エコタイプハンドシャワー水栓	KM5021TTKE	1	35,500	35,500
8	電気加熱機器	IHヒーター両面焼き(ライトグレー色)	CH-AS6LTA	1	165,000	165,000
	【ベースキャビネット小計】			9		1,147,500
9	ウォールキャビネット	レンジフード横タイプ、耐震ラッチ付	W-M A060ZRP(LCTGNW)	1	38,500	38,500
10	ウォールキャビネット	ダウンライト、耐震ラッチ付	W-MD A120 -P(LCTGNW)	1	87,500	87,500
	ダウンライト		ダウンライト(877NWH)2トウ-5000K	1	36,000	36,000
11	レンジフード(本体)	シロッコファン、ステンレス、加熱機器連動	VRAS-E752ADLN	1	118,500	118,500
	レンジフード用前面パネル	扉同色	VZP-75-655HN(CT)	1	10,000	10,000
12	エンドパネル	奥行65cmキャビネット・トール下台用	EP-XN-85 (LCTGN)	1	14,500	14,500
13	エンドパネル	ウォールミドル、電動昇降、VUSVDS用	EP-WM (LCTGN)	1	11,500	11,500
14	米びつ	容量11kg用	コメツツH	1	3,000	3,000
15	どこでもラック(スクエアタイプ)	小物置きL+フック、ホワイト	MGSK コモアックL (W)	1	3,900	3,900
16	どこでもラック(スクエアタイプ)	タオルハンガーL、ホワイト	MGSK タオルハンガーL (W)	1	2,500	2,500
	どこでもラック(スクエアタイプ)	タブレット立て	MGAK タブレットトレ (W)	2	500	1,000
17	どこでもラック(スクエアタイプ)	ペーパーホルダー	MGSK ペーパーホルダー(W)	1	1,700	1,700
18	調理プレート	家事らくシンク用	チヨリアプレートVAE	1	6,000	6,000
19	まな板	家事らくシンク用	マナイタVAE	1	8,500	8,500
20	まな板立て	家事らくシンク用	マナイタタテVAE	1	2,500	2,500
21	水切り	家事らくシンク用	ミスキリVAE	1	9,000	9,000
22	水切りプレート	家事らくシンク用	ミスキリプレートVAE	1	6,000	6,000
23	前台輪カバナー		P-DC105 -5(W)	1	4,000	4,000
24	前台輪カバナー		P-DC073 -5(W)	1	3,500	3,500
25	前台輪カバナー		P-DC045 -5(W)	1	3,000	3,000
26	施工部材		シリコン(ケリ72)	1	1,000	1,000

現場番号	C3377314	プラン番号	9401Z-2308-0858F	作成日	2023/8/28
------	----------	-------	------------------	-----	-----------

御見積明細 キッチン

NO	商品名	仕様	品番	数量	単価	金額
27	施工部材		シリコン(ホワイト2)	1	1,000	1,000
キッチン合計				32		¥1,520,600

御見積明細 キッチンパネル

NO	商品名	仕様	品番	数量	単価	金額
1	ホーローキッチンパネルPタイプ	サイドパネル、ホワイト	PZS-90 (SW)	1	22,600	22,600
2	ホーローキッチンパネルPタイプ	窓パネル185、ホワイト	PZW -185 (SW)	2	10,300	20,600
3	KP用エッジセット	樹脂製、ホワイト	KPエッジセットJ (MW)-2	1	2,800	2,800
4	パネル施工キット	シリコン色(ホワイト)	パネルセコウキットS(W)-1	2	5,700	11,400
5	ホーローキッチンパネルPタイプ	フロントパネル150、ホワイト	PZFN-150 (SW)	1	13,600	13,600
キッチンパネル合計				7		¥71,000

商品総合計

39

¥1,591,600

※ 御見積明細の価格には消費税は含まれておりません。別途消費税が必要となります。


《参考》別途商品組付費

キッチン商品組付費

キッチンパネル商品組付費

※ 商品組付費は現場の状況により変動する事があります。又、給水・給湯・ガス・ダクト・電気等の接続工事は含まれておりません。

()内の価格は税込価格<税率10%>を表示しています。

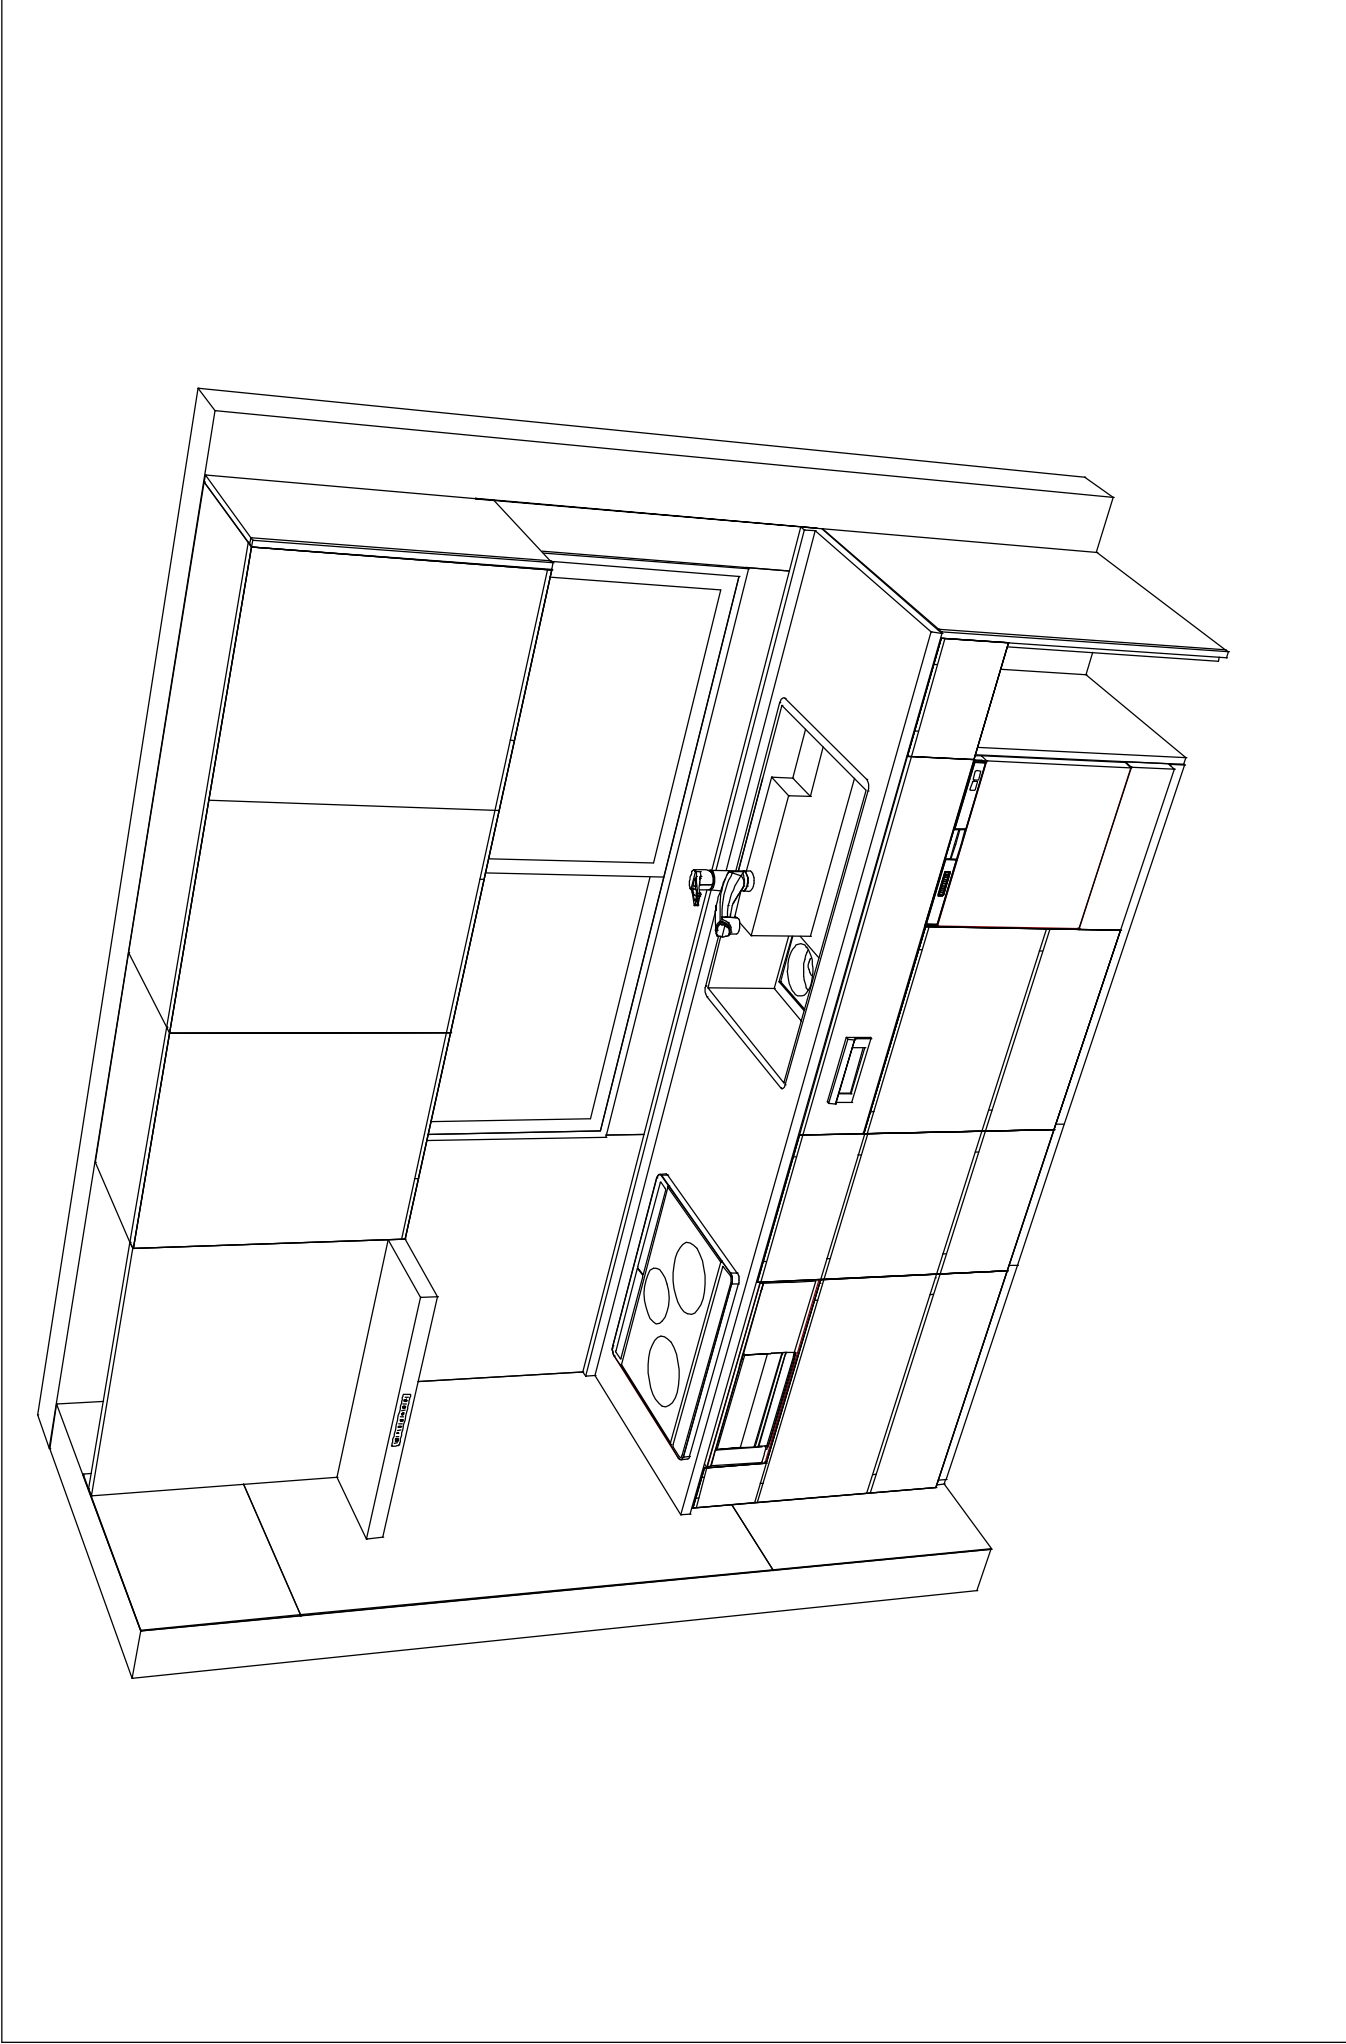

Takara standard タカラスタンダード株式会社	現場名称： 熊本-熊本SR SK④様邸	ホームシステムキッチン LEMURE レミュー	姿図 2	縮尺： 1 / 30
	現場番号： C3377314	プラン番号： 9401Z-2308-0858F	作成日： 2023年8月28日	
	熊本支店 販売課	担当営業：	担当アドバイザー：	

縮尺：A3サイズ等倍