

# ホーローシステムキッチン 御見積書

ページ 1/3

御名前 熊本-熊本SR SK③ 様  
業者 様  
商品名 LEMURE レミュー

作成日 2023年9月1日  
プラン番号 9401Z-2309-0024F  
現場番号 C2868278

タカラスタンダード株式会社  
◆熊本支店 販売課  
熊本県熊本市中央区世安2-1-1  
TEL 096-319-0100 / FAX 096-319-0101

商品御見積金額 ¥1,761,900 (税込 ¥1,938,090)

( )内の価格は税込価格<税率10%>を表示しています。

## 《参考》別途 商品組付費 ¥178,000 (税込 ¥195,800)

- ※ 商品御見積金額には商品組付費は含まれておりません。
- ※ 商品組付費は現場の状況により変動する事があります。  
又、給水・給湯・ガス・タクト・電気等の接続工事は含まれておりません。

### ◆ 御見積仕様

#### 《キッチン》

キッチン本体サイズ	I型255cm
天板高さ	85cm
扉カラー	フェザートチ・引手ブラック
キャビネットカラー	ブラック
キッチンパネル	HDタイプ:コンクリートライト
引手タイプ	ハンドル引手タイプ
ワークトップ材質	アクリル人造大理石
カラー	グランドストーングレー
水栓	ハンドシャワー水栓
食器洗い乾燥機	シンク横設置間口45cmタイプ
加熱機器	60cmハイハイ・ガラスコートトップガスコンロ
レンジ機器	なし
ガス種	未定

### ◆ 御確認事項

担当営業	担当アドバイザー	プラン作成者
		緒方

### ◆ 備考

--

--	--

No.\*

様

御名前 熊本-熊本SR SK③

現場番号	C2868278	プラン番号	9401Z-2309-0024F	作成日	2023/9/1
------	----------	-------	------------------	-----	----------

## 御見積明細 キッチン

NO	商品名	仕様	品番	数量	単価	金額
1	人造大理石ワークトップ	アクリル人造大理石シング(グレー)	VITL255 TARD	1	196,000	196,000
2	シンクキャビネット	足元スライド、フロントホック、うちにもホーロートレイ	F-RNVVM105P-5(LJTKPQ	1	293,500	293,500
3	食器洗い乾燥機	フロントオープン(シルバー色)、深型	SPI6ZDS006T	1	330,000	330,000
	食器洗い乾燥機用前面パネル	扉同色	P-DWB45LL (JT)	1	26,000	26,000
	食器洗い乾燥機用下飾り	シカガサJIDWB45-5(JT K		1	17,500	17,500
	木口テープ	コガチテープ33X2200(DB)		1	1,200	1,200
4	調理台キャビネット	足元スライド(3段引出し)	F-TFVM030G-5(LJTKPQ	1	145,000	145,000
5	コンロ用キャビネット	足元スライド、ミキリ対応	F-KTVM075L5(LJTKPQ	1	162,000	162,000
6	水栓	エコタイプハンドシヤワー水栓	KM5021TTKE	1	35,500	35,500
7	ガス加熱機器(ハイパ-ガラスコート)	両面焼き	TN72W60CV	1		
	ガス加熱機器(本体)	ブラック	TN72W60C	1	106,000	106,000
	ガス加熱機器(トッププレート)	クリアパールグレー	TN72-60TP-CV	1	24,000	24,000
	【ベースキャビネット小計】			12		1,336,700
8	レンジフード(本体)	シロココアアン、ブラック、加熱機器連動	VRAC-E901ADR(SQ)	1	174,000	174,000
	レンジフード用前面パネル	扉同色	VZP-90-655HN(JT)	1	18,500	18,500
9	エンドパネル	扉同色	VEP-655HN(JT)	1	15,500	15,500
10	エンドパネル	奥行65cm下台用、ハイタイプ	EP-XH-85R (LJTK)-1	1	45,500	45,500
11	どこでもラック(スクエアタイプ)	小物置きL+フック、チャコールグレー	MGSK コモアック (CG	1	3,900	3,900
12	どこでもラック(スクエアタイプ)	タオルハンガーS、チャコールグレー	MGSK タオルハンガー-S (CG	2	1,100	2,200
	どこでもラック(スクエアタイプ)	アタッチメント(小物トレイ)	MGAK コモトレー15S (W	1	400	400
13	間仕切り名人(デラックスタイプ)	ASタイプ	MGマシキリAS240-320	2	5,000	10,000
14	間仕切り名人(デラックスタイプ)	ASタイプ	MGマシキリAS240-420	2	5,000	10,000
15	かくせるホーローボックス	間口73cm用	ヒビウラHS-73N	1	7,000	7,000
16	水切りネット	人込シンク用	ミスキリネット T(A)	1	4,000	4,000
17	前台輪カバ-		P-DC105 -5(K)	1	4,000	4,000
18	前台輪カバ-		P-DC073 -5(K)	1	3,500	3,500
19	前台輪カバ-		P-DC030 -5(K)	1	3,000	3,000
20	施工部材	シリコン(フック)		1	1,000	1,000
21	施工部材	シリコン(グレー)		1	1,000	1,000
	キッチン合計			31		¥1,640,200

現場番号	C2868278	プラン番号	9401Z-2309-0024F	作成日	2023/9/1
------	----------	-------	------------------	-----	----------

## 御見積明細 キッチンパネル

NO	商品名	仕様	品番	数量	単価	金額
1	ホーローキッチンパネルHDタイプ	フロントパネル120、コンクリートライト	PZFN-120 (QCG)	3	16,800	50,400
2	ホーローキッチンパネルHDタイプ	フロントパネル60、コンクリートライト	PZFN-60 (QCG)	1	13,000	13,000
3	ホーローキッチンパネルHDタイプ	サイドパネル、コンクリートライト	PZS-90 (QCG)	1	30,400	30,400
4	ホーローキッチンパネルHDタイプ	窓パネル150、コンクリートライト	PZW-150 (QCG)	1	13,700	13,700
5	KP用エッジセット	樹脂製、グレー	KPEッジセットJ (PG)-2	1	2,800	2,800
6	パネル施工キット	シリコン色(グレー)	パネルセロウキットS(G)-1	2	5,700	11,400
キッチンパネル合計				9		¥121,700

## 商品総合計

40

¥1,761,900

※ 御見積明細の価格には消費税は含まれておりません。別途消費税が必要となります。

## 《参考》別途商品組付費

キッチン商品組付費





¥141,000 (税込 ¥155,100)

キッチンパネル商品組付費

¥37,000 (税込 ¥40,700)

※ 商品組付費は現場の状況により変動する事があります。又、給水・給湯・ガス・ダクト・電気等の接続工事は含まれておりません。  
( )内の価格は税込価格<税率10%>を表示しています。

■必ずご確認ください。  
 ・天井高さ、吊戸棚・レンジフード取付高さを  
 ご確認ください。  
 ・《 》内寸法は参考寸法です。  
 ■表示記号について  
 ・KP：キッチンパネル

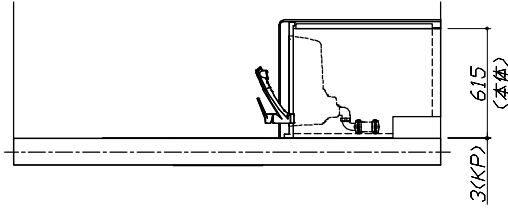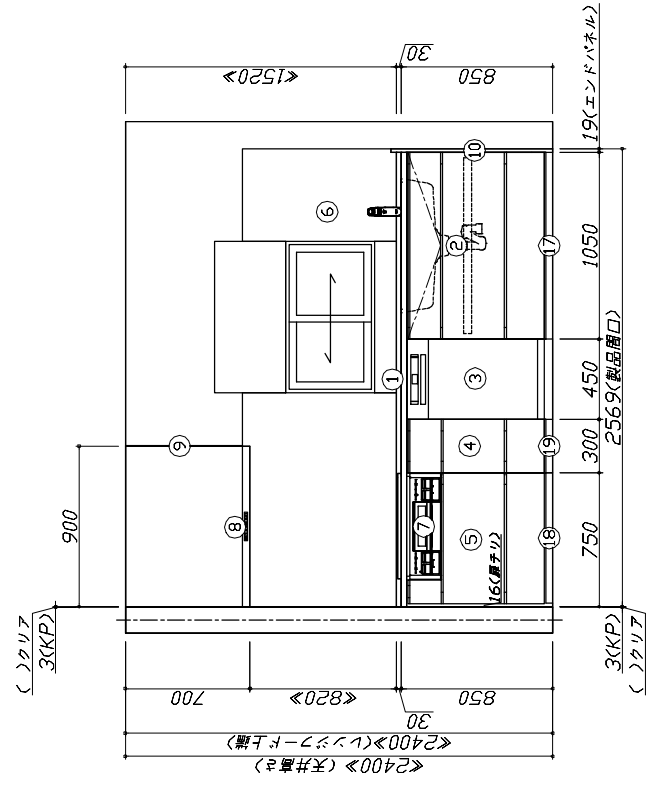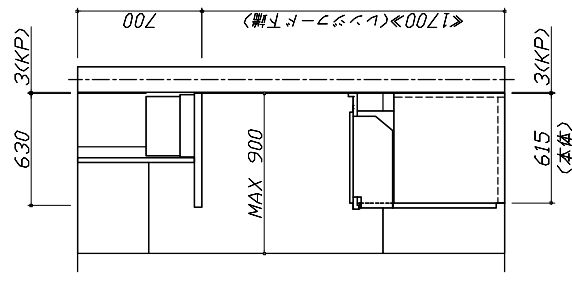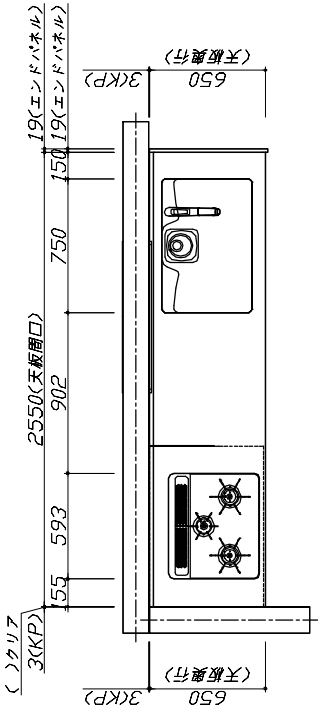


**Takara standard**  
 タカラスタンダード株式会社

現場名称： 熊本-熊本SR SK◎様邸  
 現場番号： C2868278  
 熊本支店 販売課

ホーローシステムキッチン LEMURE レミュー  
 プラン番号： 9401Z-2309-0024F  
 担当営業：

姿図 1 縮 R： 1 / 30  
 作成日： 2023年9月1日  
 担当アドバイザー：

縮尺：A3サイズ等倍

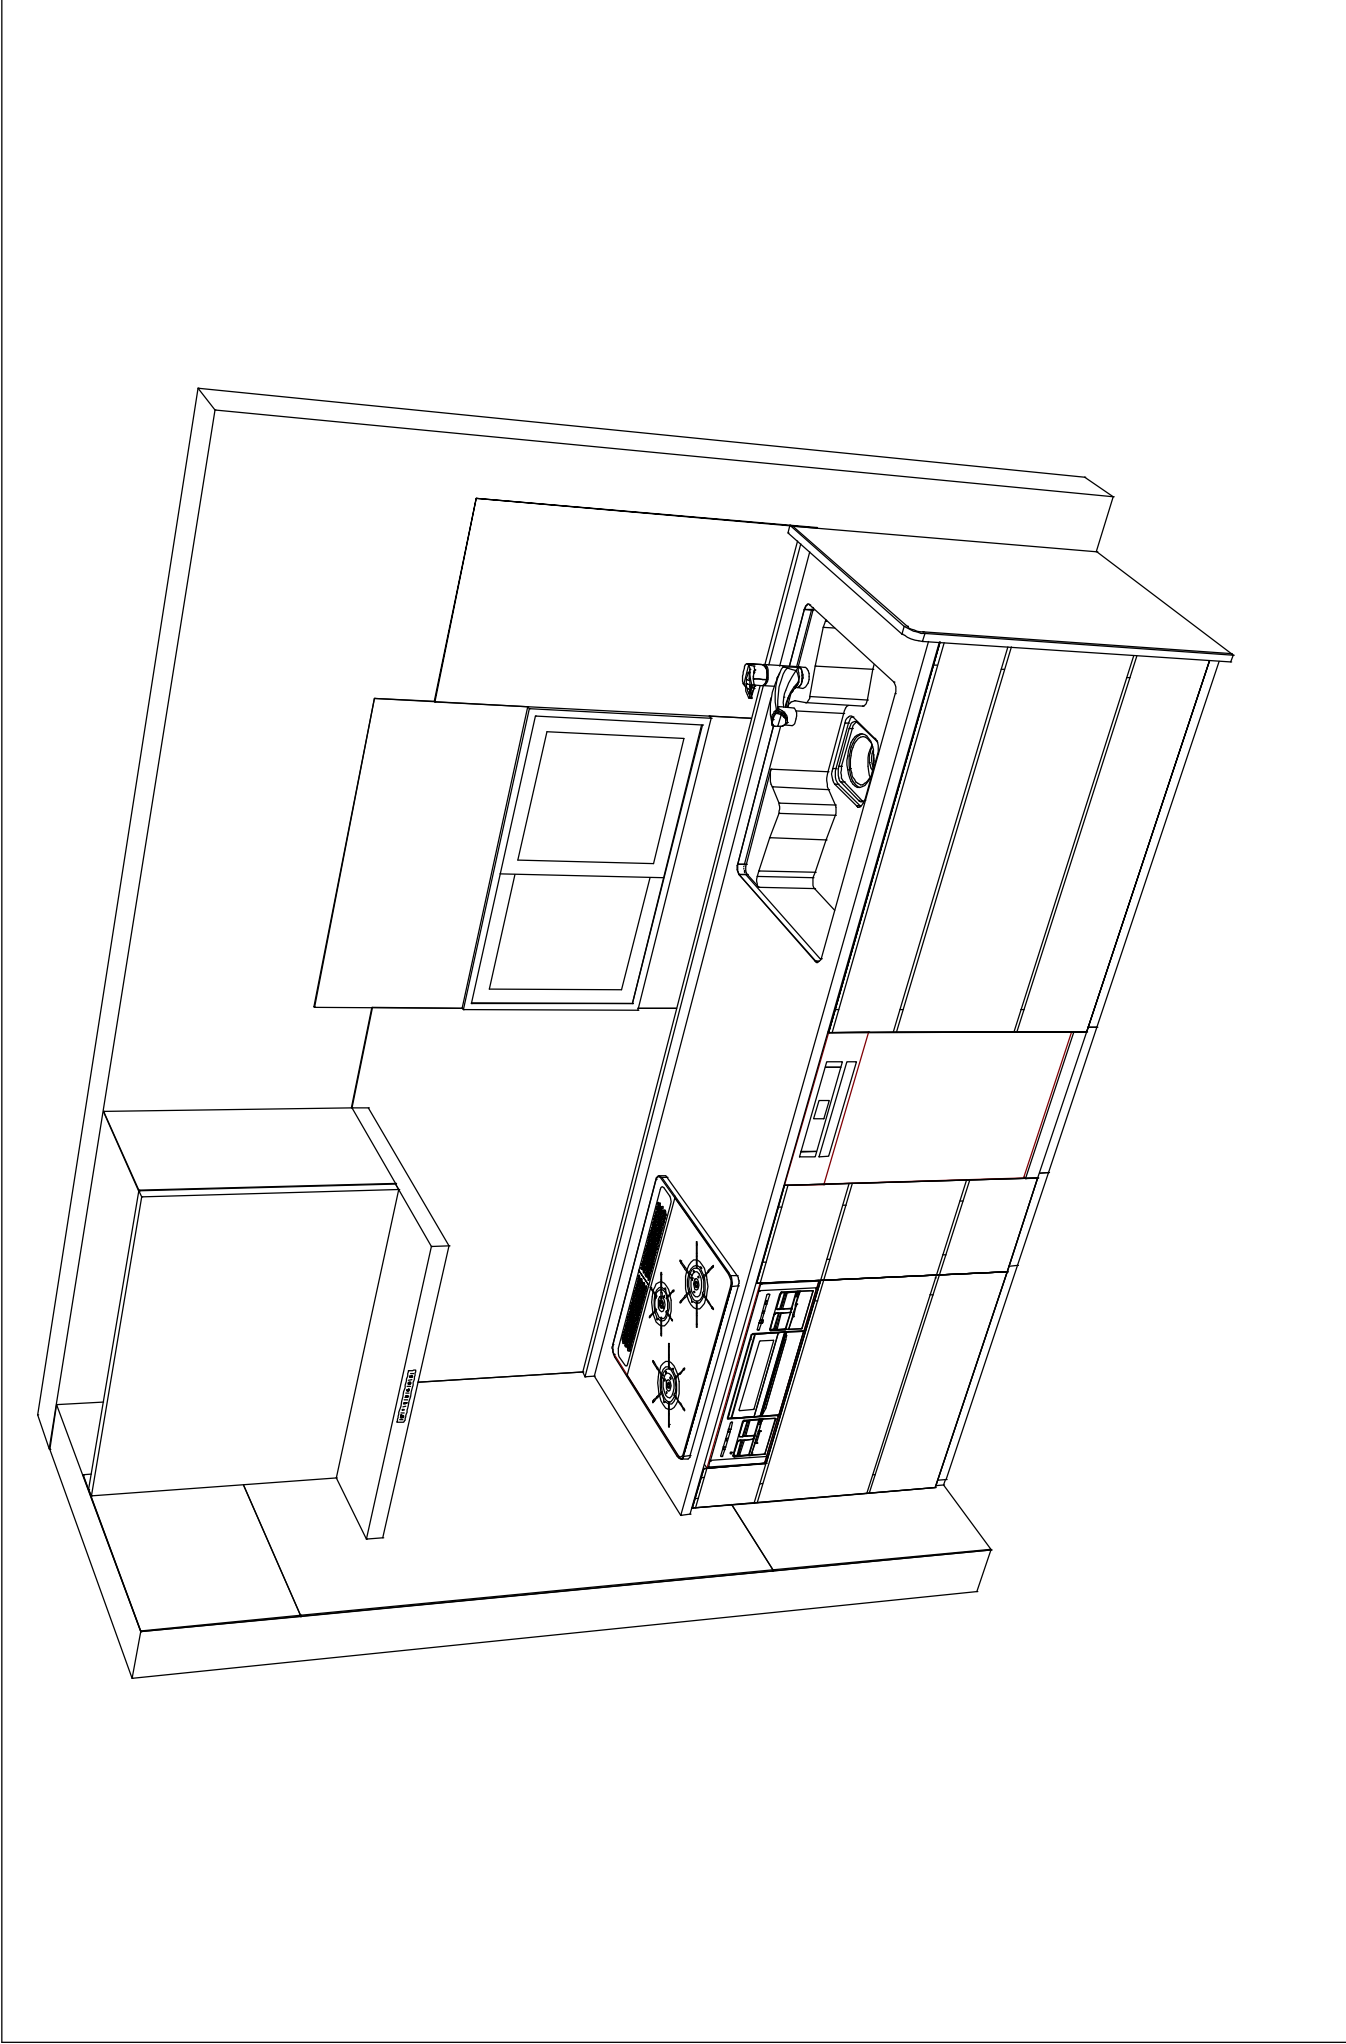

Takara standard タカラスタンダード株式会社	現場名称： 熊本-熊本SR SK◎様邸	ホーローシステムキッチン LEMURE レミュー	姿図 2	縮尺： 1 / 30
	現場番号： C2868278	プラン番号： 9401Z-2309-0024F	作成日： 2023年9月1日	
	熊本支店 販売課	担当営業：	担当アドバイザー：	

縮尺：A3サイズ等倍