

# ぴったりサイズ木製システムキッチン 御見積書

ページ 1/3

御名前 新商品 R2.2 様

業者 様

商品名 Refit リフィット

作成日 2020年3月2日  
プラン番号 9401Z-2003-0146F  
現場番号 C0996971

タカラスタンダード株式会社  
◆熊本支店 販売課  
熊本県熊本市中央区世安町356-1  
TEL 096-319-0100 / FAX 096-319-0101

商品御見積金額 **¥934,300 (税込 ¥1,027,730)**  
( )内の価格は税込価格<税率10%>を表示しています。

※ 商品御見積金額には商品組付費が含まれております。  
※ 給水・給湯・ガス・ダクト・電気等の接続工事は含まれておりません。

## ◆ 御見積仕様

### 《キッチン》

キッチン本体サイズ	I型255cm
天板高さ	85cm
扉カラー	ヒッコリーミディアム
引手	バー引手(ブラック)
キッチンパネル	ストーンホワイト
ワークトップ材質	アクリル人造大理石
カラー	ソリッドホワイト
水栓	浄水器内蔵ハントシャワー水栓
食器洗い乾燥機	シンク下設置間口45cmタイプ
加熱機器	60cmハイパーガラスコートトップガスコンロ
レンジ機器	なし
ガス種	未定
周波数	60Hz

## ◆ 御確認事項

### 《周辺収納》

周辺扉カラー	ヒッコリーミディアム
周辺引手	バー引手(ブラック)
キッチンパネル	なし
カウンタート材質	アクリル人造大理石
カラー	ソリッドホワイト

担当営業	担当アドバイザー	プラン作成者
世良		緒方

## ◆ 備考

--

--	--

No.\*

様

御名前 新商品 R2.2

現場番号	C0996971	プラン番号	9401Z-2003-0146F	作成日	2020/3/2
------	----------	-------	------------------	-----	----------

## 御見積明細 キッチン

NO	商品名	仕様	品番	数量	単価	金額
1	人造大理石ワークトップ	アクリル人造大理石シタ(ホワイト)	AOIH255 GALD-N	1	149,900	149,900
2	シンクキャビネット	スライド、シンク下、ソフトクローズ、ホーロー底板有、見切り無	F-RRSM105WR5EAPレ-D	1	72,300	72,300
3	食器洗い乾燥機	引出し式(ブラック色)	EW-45R2BT	1	92,000	92,000
4	食器洗い乾燥機用前面パネル	扉同色	P-DWP45P (APレ)	1	3,000	3,000
5	調理台キャビネット	足ス3段引出、ソフトクローズ、ホーロー底板有	F-TFVB075-5EAPレ-D	1	40,500	40,500
6	コンロ用キャビネット	足元スライド、ソフトクローズ、ホーロー底板有、見切り有	F-KKVB075 R5EAPレ-D-2	1	39,500	39,500
7	浄水器内蔵ハンドシャワー水栓	エコタイプ、11物質除去	TJS-SP20E	1	37,500	37,500
8	ガス加熱機器(ハイパ-ガラスコート)	片面焼き	TN72A60CB	1		
	ガス加熱機器(本体)	ブラック	TN72A60C	1	77,000	77,000
	ガス加熱機器(トッププレート)	クリアパールライトベージュ	TN72-60TP-CB	1	22,000	22,000
	【ベースキャビネット小計】			10		533,700
9	レンジフード	シロココファン(ブラック色)	VUA-901AD (K)	1	34,500	34,500
	前扉板	高さ70cmタイプ、ブラック色	マエ7790VUA-640(K)	1	5,500	5,500
10	レンジフード別売部品	横化粧板	ヨコジョウイタVUA-700(K)	1	3,500	3,500
11	レンジフード別売部品	ダクト関連部材	アルミダクト150X2000	1	3,500	3,500
12	レンジフード別売部品	ウェザ-カバー	マルガ-フード 150(N)	1	4,500	4,500
13	シロココファン用排気金具	上方排気接続用	マルダクトカナグ(U)	1	3,000	3,000
14	エンドパネル	ベースキャビネット用、H80・85用	EP-XHN85 (APレ)	1	15,000	15,000
15	どこでもラック(スクエアタイプ)	タオルハンガーL、チャコールグレー	MGSK タオルハンガーL (CG)	2	2,500	5,000
	どこでもラック(スクエアタイプ)	アタッチメント(小物トレイ)	MGAK エアトレ-35S (W)	1	500	500
	どこでもラック(スクエアタイプ)	タブレット立て	MGAK タブレットレ- (W)	2	500	1,000
16	扉裏ホルダー		ヒラカホルダーMSK	1	1,000	1,000
17	天板オプション		シヤパ-セット	1	600	600
	キッチン合計			24		¥611,300

## 御見積明細 周辺収納

NO	商品名	仕様	品番	数量	単価	金額
18	カウンターユニツト用カウンター	奥行45cm、人造大理石、ソフトホワイト	C-OP180ND (A)	1	53,000	53,000
19	カウンターキャビネット	奥行45cm、オープン、ソフトクローズL	F-TA L090I-5BAPレ-D	1	27,600	27,600
20	カウンターキャビネット	奥行45cm、スライド3段、ソフトクローズL	F-TFSL090I-5BAPレ-D	1	45,800	45,800
21	ダストボックス	本体	DB-NWNホンタイ	3	1,250	3,750

御名前 新商品 R2.2 様

現場番号	C0996971	プラン番号	9401Z-2003-0146F	作成日	2020/3/2
------	----------	-------	------------------	-----	----------

御見積明細 周辺収納

NO	商品名	仕様	品番	数量	単価	金額
	ダストボックス	フタ	DB-NWN7タ	3	650	1,950
22	エンドパネル	奥行45cmキャビネット用	EP-ALNS (APT-)	2	12,500	25,000
周辺収納合計				11		¥157,100

御見積明細 キッチンパネル

NO	商品名	仕様	品番	数量	単価	金額
1	ホーローキッチンパネルPタイプ	窓パネル185	PZW-185 (DWH)	1	9,000	9,000
2	ホーローキッチンパネルPタイプ	サイドパネル(長尺仕様)	PZS-90HN (DWH)	1	18,900	18,900
3	KP用エッジセット	樹脂製	KPエッジセットJ (MW)-2	1	2,800	2,800
4	パネル施工キット	シリコン色(ホワイト)	パネルセコキットS(W)-1	1	5,700	5,700
5	ホーローキッチンパネルPタイプ	フロントパネル120	PZFN-120 (DWH)	1	10,500	10,500
キッチンパネル合計				5		¥46,900

商品総合計

40 ¥815,300

商品組付費






	数量	金額
1 本体組付費	1	82,000
2 キッチンパネル組付費	1	37,000
商品組付費合計		¥119,000

商品御見積金額

¥934,300

※ 御見積明細の価格には消費税は含まれておりません。別途消費税が必要となります。  
 ※ 給水・給湯・ガス・ダクト・電気等の接続工事は含まれておりません。

- 必ずご確認ください。
  - ・天井高さ、吊戸棚・レンジフード取付高さをご確認ください。
  - ・《 》内寸法は参考寸法です。
- 表示記号について
  - ・KP：キッチンパネル

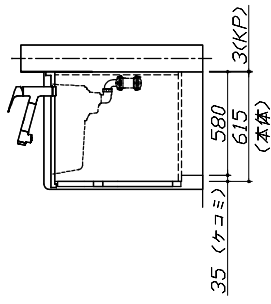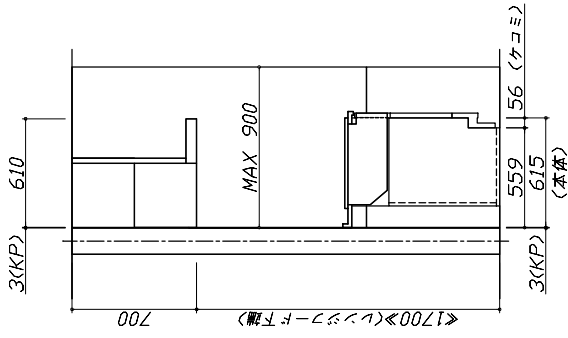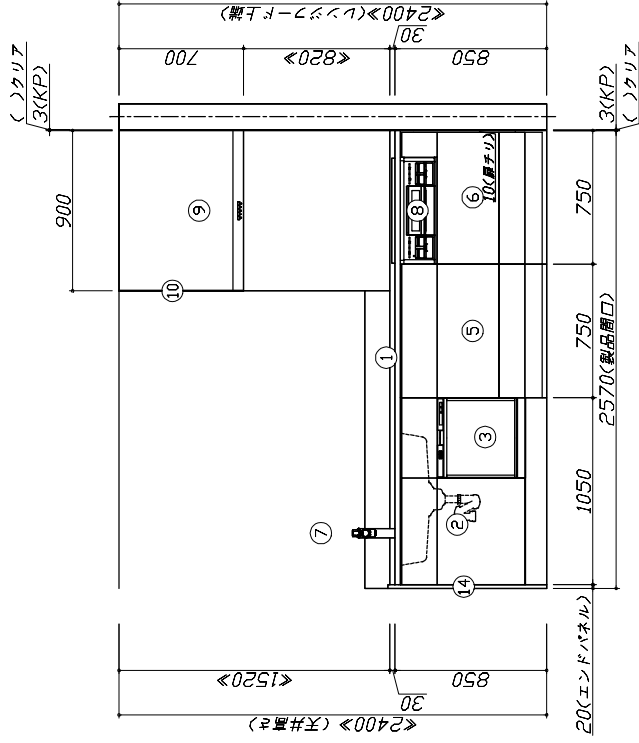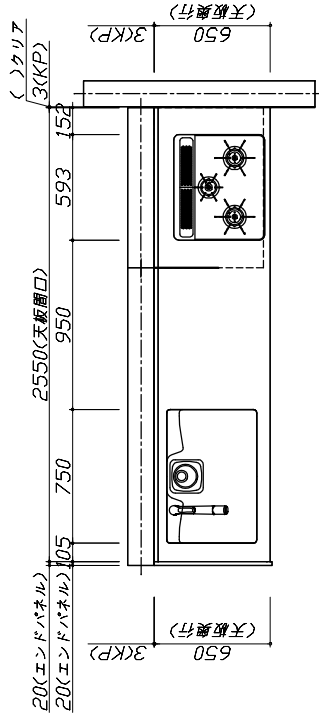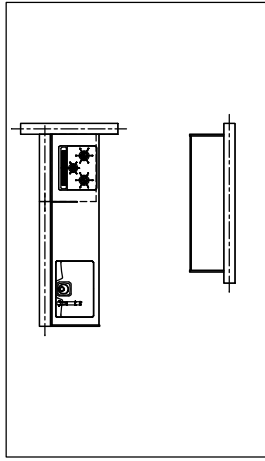

**Takara standard**  
タカラスタンダード株式会社





現場名称：新商品 R2.2様邸  
現場番号：C0996971  
熊本支店 販売課

びったりサライ木製システムキッチン ReFit リフィット  
プラン番号：9401Z-2003-0146F  
担当営業：世良

姿図 1  
作成日：2020年3月2日  
担当アドバイザー：  
縮尺：1 / 30

縮尺：A3サイズ等倍

■必ずご確認ください。  
 ・天井高さ、吊戸棚・レンジフード取付高さを  
 ご確認ください。  
 ・《 》内寸法は参考寸法です。  
 ■表示記号について  
 ・KP：キッチンパネル

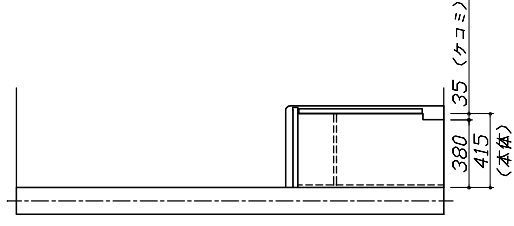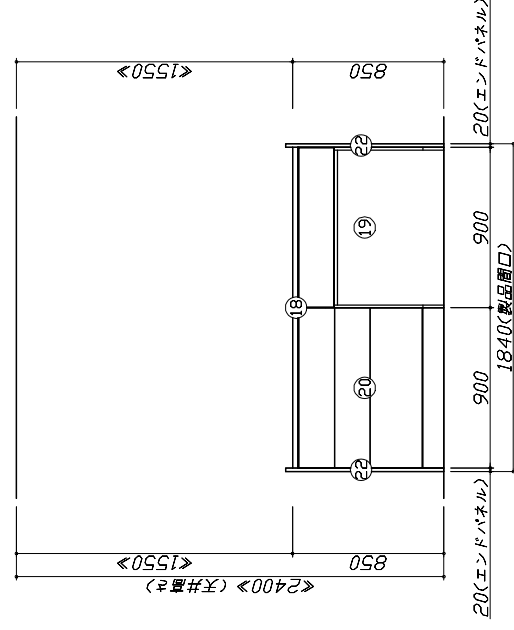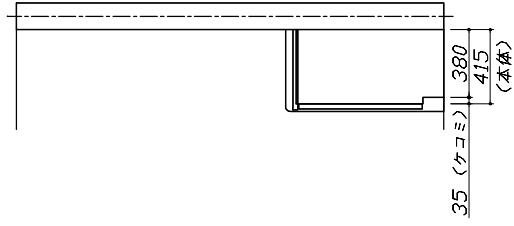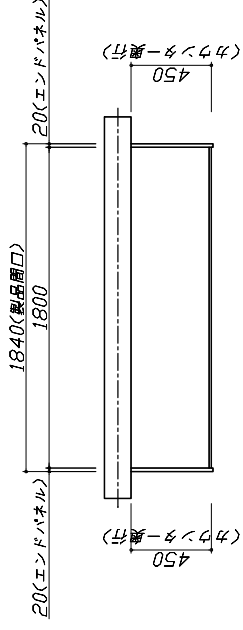



**Takara standard**  
 タカラスタンダード株式会社

現場名称：新商品 R2.2様邸  
 現場番号：C0996971  
 熊本支店 販売課

びったりサイエ木製システムキッチン ReFit リフィット  
 フラン番号：9401Z-2003-0146F  
 担当営業：世良

姿図 2 | 縮尺：1 / 30  
 作成日：2020年3月2日  
 担当アドバイザー：

縮尺：A3サイズ等倍

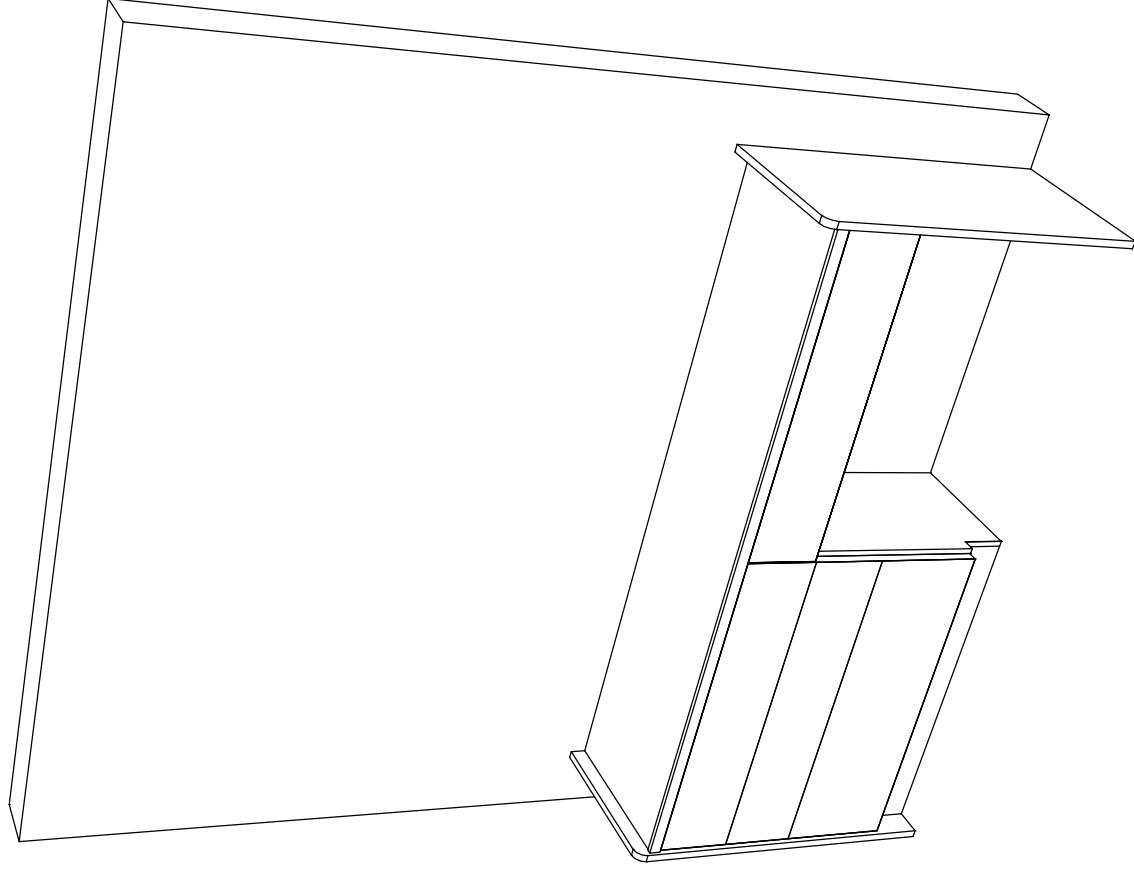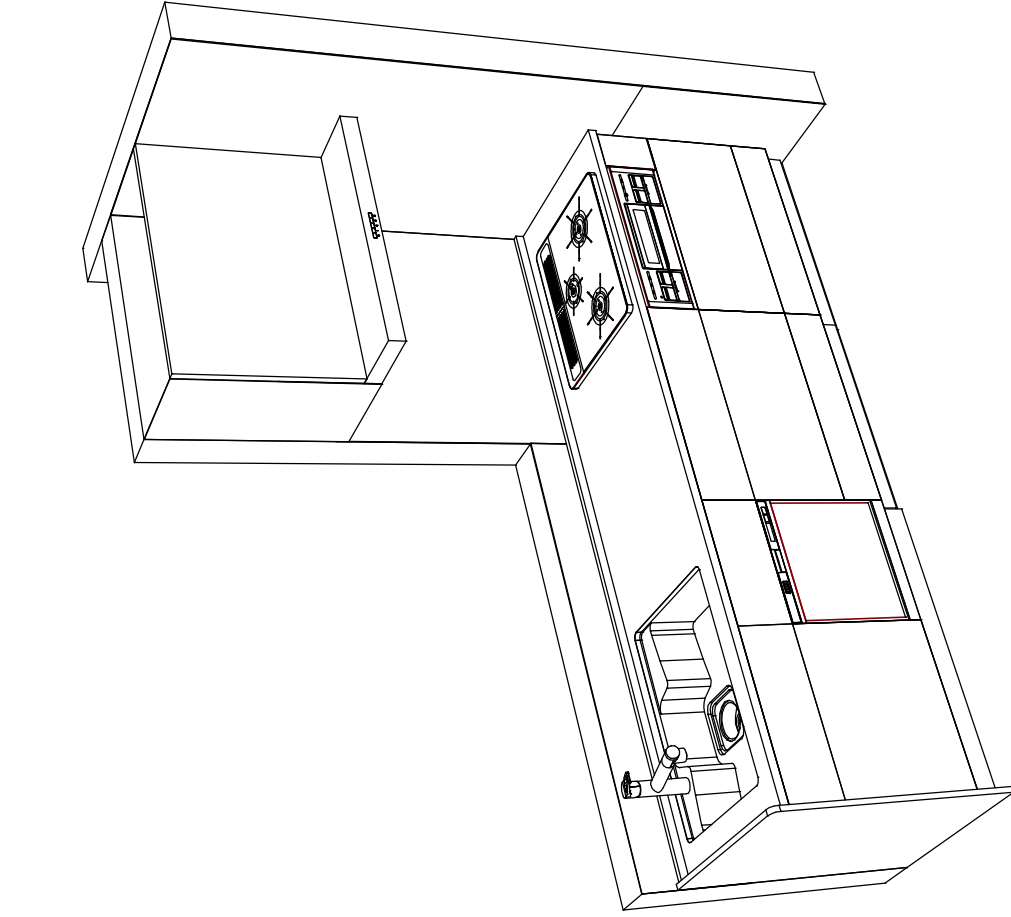

**Takara standard**  
 タカラスタンダード株式会社

現場名称：新商品 R2.2様邸

現場番号：C0996971

熊本支店 販売課

びったりサイズ木製システムキッチン

Refit リフィット

姿図 3

縮尺：1 / 30

作成日：2020年3月2日

担当アドバイザー：

縮尺：A3サイズ等倍

プラン番号：9401Z-2003-0146F

担当営業：世良