

ホーローシステムキッチン 御見積書

御名前 LE-6-LXN(QKW) 草津SR 様

業者 様

商品名 LEMURE レミュー

作成日 2023年11月13日
プラン番号 2810E-2311-0149T
現場番号 C1265058

タカラスタANDARD株式会社
◆草津営業所
滋賀県栗東市小柿4丁目7番13号
TEL 077-598-5777 / FAX 077-553-0022

◆草津ショールーム
TEL 077-598-5888 / FAX 077-553-0033

商品
御見積金額 **¥1,739,700 (税込 ¥1,913,670)**

()内の価格は税込価格<税率10%>を表示しています。

《参考》別途 商品組付費 **¥196,000 (税込 ¥215,600)**

- ※ 商品御見積金額には商品組付費は含まれておりません。
- ※ 商品組付費には配送・搬入・商品組付等の費用を含んでいます。
- ※ 商品組付費は現場の状況により変動する事があります。
又、給水・給湯・ガス・ダクト・電気等の接続工事は含まれておりません。

◆ 御見積仕様

《キッチン》

キッチン本体サイズ	I型255cm
天板高さ	88cm
扉カラー	ローズウッドホワイト・引手シルバー
キャビネットカラー	ホワイト
キッチンパネル	HDタイプ:エルクホワイト
引手タイプ	レール引手タイプ
ワークトップ材質	クォーツストーン
カラー	ジュエルシルバー
水栓	ハンドシャワー水栓
食器洗い乾燥機	シンク下設置間口45cmタイプ
加熱機器	75cmハイパワーガラスコートトップガスコンロ
レンジ機器	なし
ガス種	13A

◆ 御確認事項

☆11月27日:機器類価格UP
【在宅/戸建】

担当営業	担当アドバイザー	プラン作成者
田中(喜)	2023.10月 新価	大槻

◆ 備考

御名前 LE-6-LXN(QKW) 草津SR

様

現場番号	C1265058	プラン番号	2810E-2311-0149T	作成日	2023/11/13
------	----------	-------	------------------	-----	------------

御見積明細 キッチン

NO	商品名	仕様	品番	数量	単価	金額
1	高級人造石ワークトップ	家事らくシンク(ホワイト)	ISI7255 TALウ	1	346,000	346,000
2	高級人造石ワークトップ	バックガード	ISI-255 --Lウ	1	14,000	14,000
3	シンクキャビネット	足元スライド・シンク下食洗、フロントポケット、うちにもホーロートレイ	F-RRVR105PL5(LXWHNW)	1	266,500	266,500
4	食器洗い乾燥機	引出し式(シルバー色)	TKW-405AM-SV	1	111,000	111,000
	食器洗い乾燥機用前面パネル	扉同色	P-DWM45LS (XW N)	1	17,500	17,500
5	調理台キャビネット	足元スライド(3段引出、インナーケース、インナースライド)	F-TGVM075TL5(LXWHNW)	1	164,000	164,000
6	コンロ用キャビネット	足元スライド、ミキリ対応	F-KTVM075IR5(LXWHNW)	1	139,000	139,000
7	水栓	エコタイプハンドシャワー水栓	KM5021TTKE	1	36,500	36,500
8	ガス加熱機器(ハイパーガラスコート)	両面焼き	TN72WV75CV	1		
	ガス加熱機器(本体)	シルバー	TN72WV75C 1213	1	115,500	115,500
	ガス加熱機器(トッププレート)	クリアパールグレー	TN72-75TP-CV	1	32,000	32,000
	【ベースキャビネット小計】			11		1,242,000
9	ウォールキャビネット	耐震ラッチ付	W-M A120 -P(LXWHNW)	1	69,000	69,000
10	ウォールキャビネット	レンジフード横タイプ、耐震ラッチ付	W-M A045ZLP(LXWHNW)	1	35,500	35,500
11	照明ユニット	センサータイプ、9W(LED仕様)、ホワイト	KLD-D060LW	1	21,500	21,500
12	レンジフード(本体)	シロッコファン、ステンレス、加熱機器連動	VRAS-E902ADLN	1	126,500	126,500
	レンジフード用前面パネル	扉同色	VZP-90-655HN(XW)	1	11,000	11,000
13	エンドパネル	奥行65cmキャビネット・トール下台用	EP-XN-88 (LXWHN)	1	14,500	14,500
14	エンドパネル	ウォールミドル、電動昇降、VUSVDS用	EP-WM (LXWHN)	1	11,500	11,500
15	台輪スペーサー		P-DS105 -3	1		
16	台輪スペーサー		P-DS075 -3	1		
17	台輪スペーサー		P-DS073 -3	1		
18	ラ・クックグラン	トリュフブラウン	PGDL-50BM(T)	1	10,500	10,500
19	ラ・クック用レシピ本		PBOOK-1(T)	1	2,000	2,000
20	米びつ	容量11kg用	コビツ-H	1	3,000	3,000
21	どこでもラック(アルミホーロータイプ)	小物置き、パールホワイト	MGH-KR(W)	1	5,000	5,000
22	どこでもラック(アルミホーロータイプ)	レードル掛け、パールホワイト	MGH-KH(W)	1	5,000	5,000
23	どこでもラック(アルミホーロータイプ)	フキン掛け、パールホワイト	MGH-FH(W)	1	5,500	5,500
24	どこでもラック(スクエアタイプ)	マルチホルダー、ホワイト	MGSK マルチホルダー (W)	1	1,700	1,700
25	間仕切り名人(デラックスタイプ)	ABタイプ、間口27cm用	MGマジキリアB270-520	1	10,000	10,000
26	間仕切り名人(デラックスタイプ)	APタイプ	MGマジキリアP030-520	1	2,500	2,500

御名前 LE-6-LXN(QKW) 草津SR

様

現場番号	C1265058	プラン番号	2810E-2311-0149T	作成日	2023/11/13
------	----------	-------	------------------	-----	------------

御見積明細 キッチン

NO	商品名	仕様	品番	数量	単価	金額
27	間仕切り名人(デラックスタイプ)	ASタイプ	MGマジキリアS240-320	1	5,000	5,000
28	間仕切り名人(デラックスタイプ)	ASタイプ	MGマジキリアS240-420	4	5,000	20,000
29	間仕切り名人(デラックスタイプ)	APタイプ、内引出用	MGマジキリアP030-410U	2	2,500	5,000
30	かくせるホーローボックス	間口75cm用	トピラウラHS- 75N	1	7,000	7,000
31	かくせるホーローボックス	間口73cm用	トピラウラHS- 73N	1	7,000	7,000
32	まな板	家事らくシンク用	マナイタVAE	1	8,500	8,500
33	まな板立て	家事らくシンク用	マナイタVAE	1	2,500	2,500
34	水切り	家事らくシンク用	ミスキリVAE	1	9,000	9,000
35	水切りネット	家事らくシンク用	ミスキリネットVAE	1	4,500	4,500
36	水切りプレート	家事らくシンク用	ミスキリプレートVAE	1	6,000	6,000
37	前台輪カバー		P-DC105 -8(W)	1	4,000	4,000
38	前台輪カバー		P-DC075 -8(W)	1	3,500	3,500
39	前台輪カバー		P-DC073 -8(W)	1	3,500	3,500
40	施工部材		シリコン(クリア2)	3	1,000	3,000
キッチン合計				50		¥1,665,200

御見積明細 キッチンパネル

NO	商品名	仕様	品番	数量	単価	金額
1	ホーローキッチンパネルHDタイプ	フロントパネル135、エルムホワイト	PZFN-135 (QKW)	2	17,500	35,000
2	ホーローキッチンパネルHDタイプ	サイドパネル、エルムホワイト	PZS-90 (QKW)	1	30,400	30,400
3	KP用エッジセット	樹脂製、ホワイト	KPエッジセットJ-U(MW)-2	1	3,400	3,400
4	パネル施工キット	シリコン色(ホワイト)	パネルセコウキットS(W)-1	1	5,700	5,700
キッチンパネル合計				5		¥74,500

商品総合計				55		¥1,739,700
-------	--	--	--	----	--	------------

※ 御見積明細の価格には消費税は含まれておりません。別途消費税が必要となります。

御名前 LE-6-LXN(QKW) 草津SR 様

現場番号	C1265058	プラン番号	2810E-2311-0149T	作成日	2023/11/13
------	----------	-------	------------------	-----	------------

《参考》別途 商品組付費





キッチン商品組付費 ¥161,000 (税込 ¥177,100)

キッチンパネル商品組付費 ¥35,000 (税込 ¥38,500)

※ 商品組付費は現場の状況により変動する事があります。又、給水・給湯・ガス・ダクト・電気等の接続工事は含まれておりません。

()内の価格は税込価格<税率10%>を表示しています。

- 必ずご確認ください。
 - ・天井高さ、吊戸棚・レンジフード取付高さをご確認ください。
 - ・《 》内寸法は参考寸法です。
- 表示記号について
 - ・KP：キッチンパネル

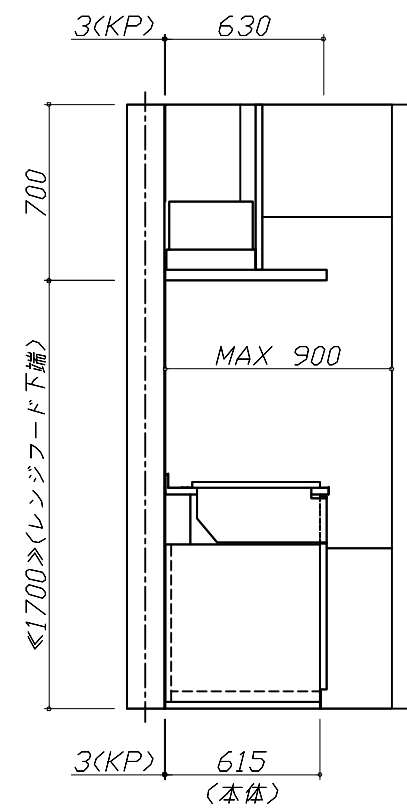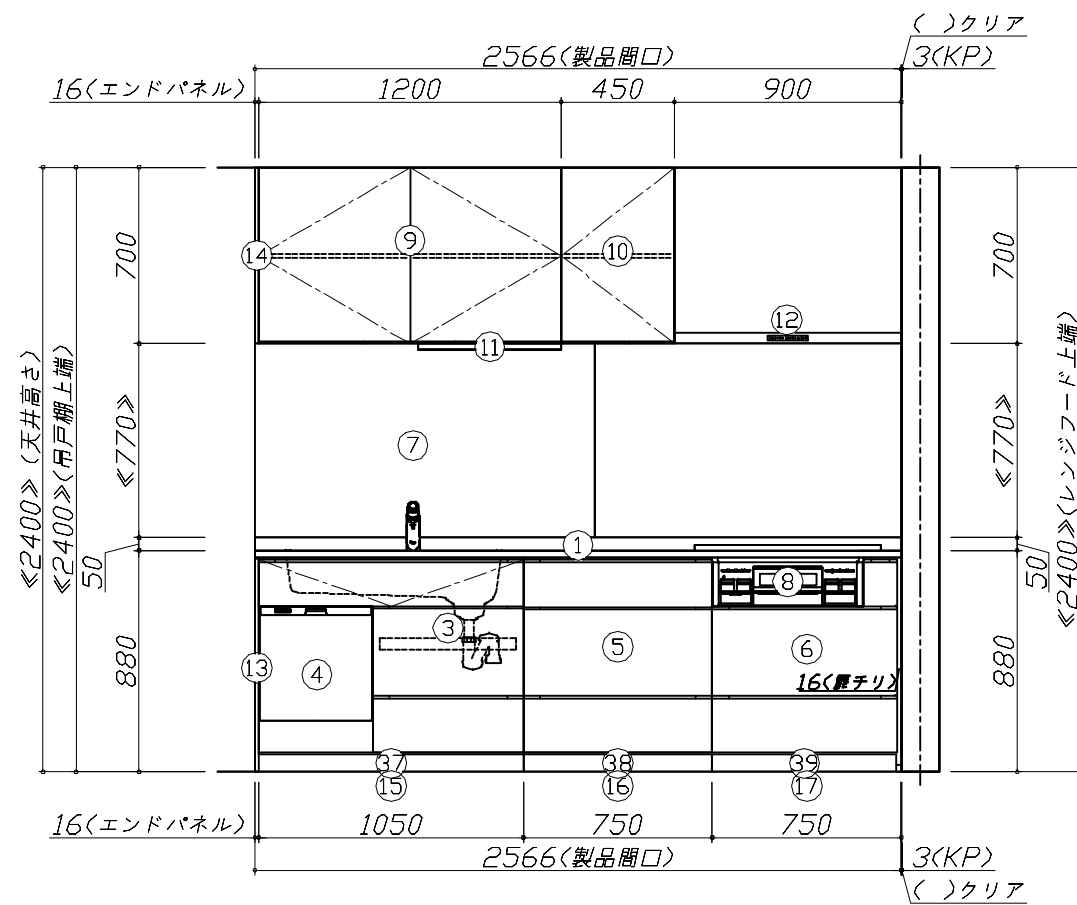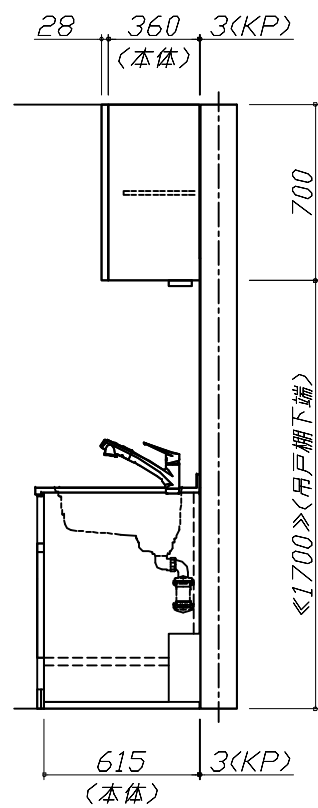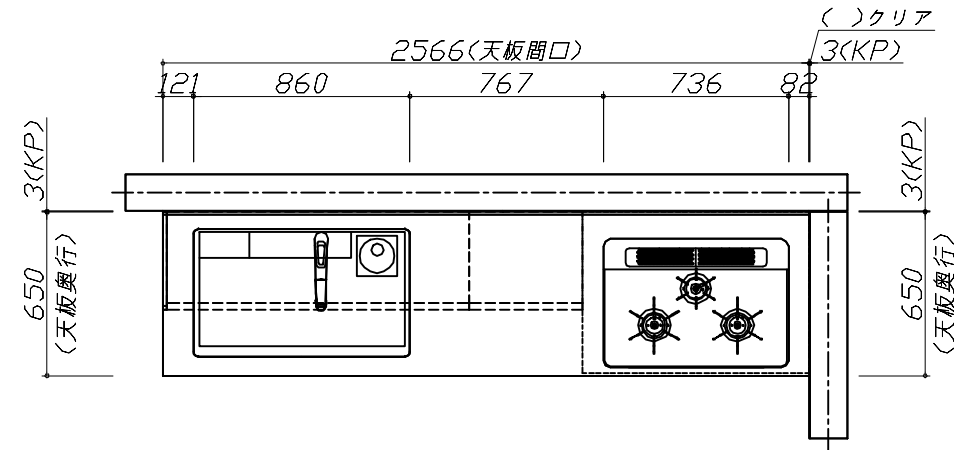


Takara standard
タカラスタンダード株式会社

現場名称： LE-6-LXN(QKW) 草津SR様邸
現場番号： C1265058
草津営業所

ホーローシステムキッチン LEMURE レミュー
プラン番号： 2810E-2311-0149T
担当営業： 田中(喜)

姿図 1 縮尺： 1 / 30
作成日： 2023年11月13日
担当アドバイザー： 2023.10月新価

縮尺：A3サイズ等倍

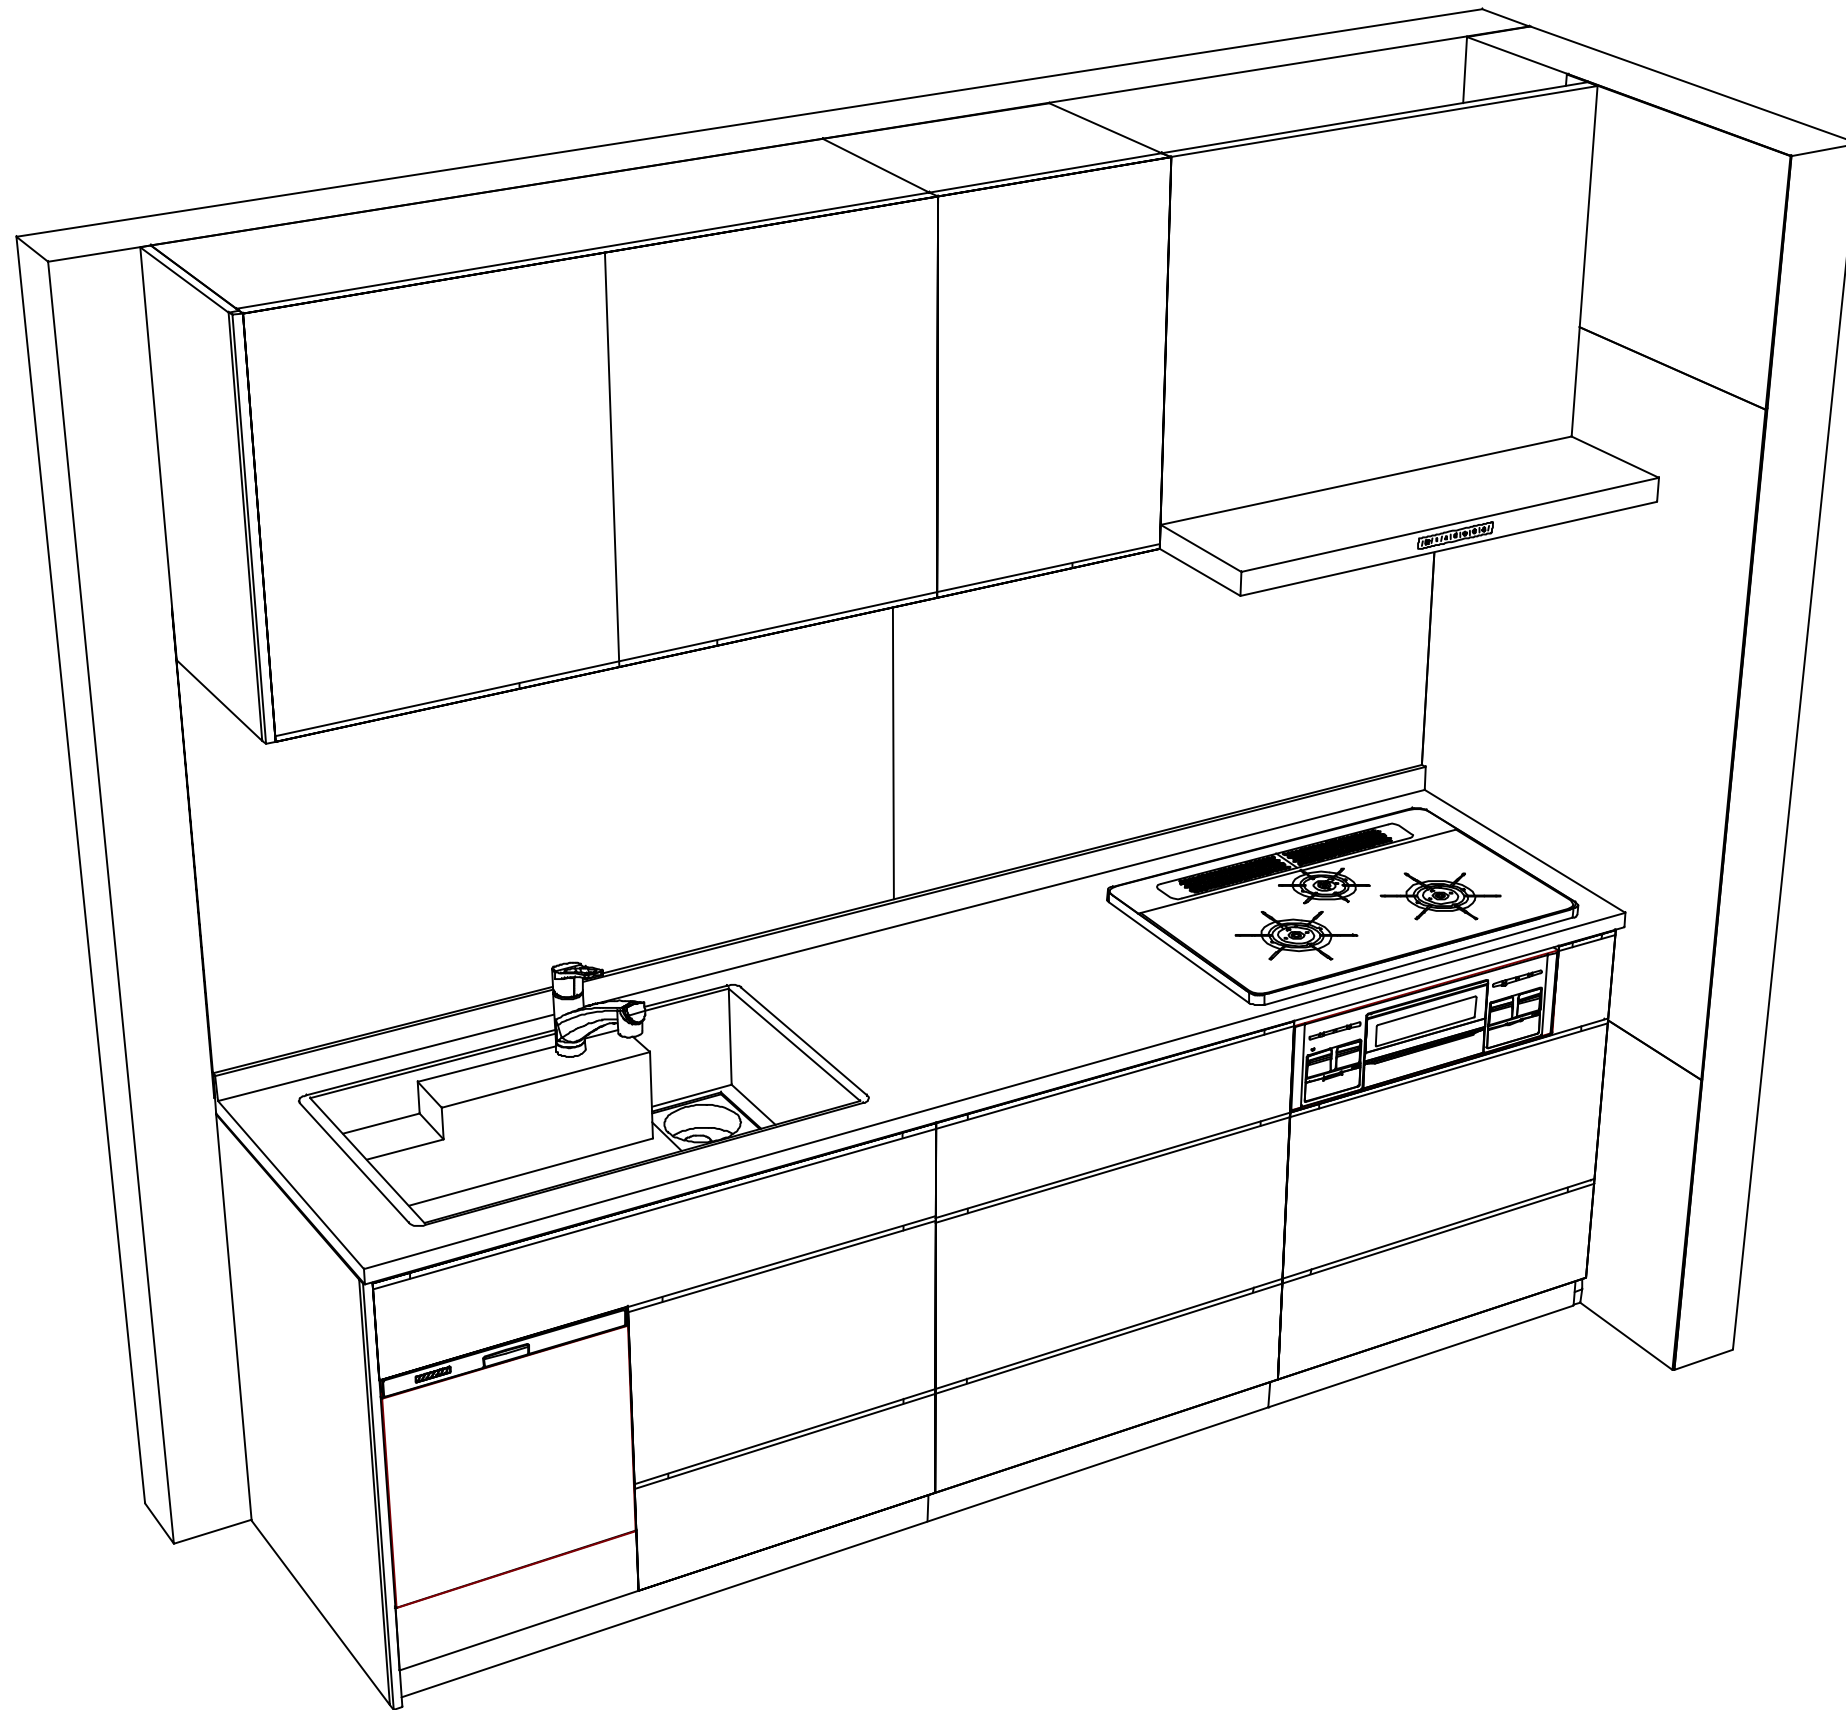

Takara standard
 タカラスタンダード株式会社

現場名称： LE-6-LXN(QKW) 草津SR様邸
 現場番号： C1265058
 草津営業所

ホーローシステムキッチン LEMURE レミュー
 プラン番号： 2810E-2311-0149T
 担当営業： 田中(喜)

姿図 2 縮尺： 1 / 30
 作成日： 2023年11月13日
 担当アドバイザー： 2023.10月新価

縮尺：A3サイズ等倍