

# ぴったりサイズ木製システムキッチン 御見積書

御名前 RFIT-5-AP^(QCQ) 京都御池SR 様

業者 様

商品名 Refit リフィット

商品  
御見積金額 ¥699,200 (税込 ¥769,120)

( )内の価格は税込価格<税率10%>を表示しています。

《参考》別途 商品組付費 ¥91,000 (税込 ¥100,100)

- ※ 商品御見積金額には商品組付費は含まれておりません。
- ※ 商品組付費には配送・搬入・商品組付等の費用を含んでいます。
- ※ 商品組付費は現場の状況により変動する事があります。  
又、給水・給湯・ガス・ダクト・電気等の接続工事は含まれておりません。

## ◆ 御見積仕様

《キッチン》

キッチン本体サイズ	I型210cm
天板高さ	85cm
扉カラー	ウッドミディアムダーク
引手	ハンドル引手(ブラック)
キッチンパネル	なし
ワークトップ材質	アクリル人造大理石
カラー	モデルートブラック
水栓	シングルレバー水栓
食器洗い乾燥機	なし
加熱機器	60cmハイパーガラスコートトップガスコンロ
レンジ機器	なし
ガス種	未定
周波数	60Hz

## ◆ 御確認事項

作成日 2024年4月23日  
プラン番号 2801B-2404-0298T  
現場番号 C3310985

タカラスタANDARD株式会社  
◆ 京都御池ショールーム  
京都府京都市中京区柳馬場通御池下る  
柳八幡町65(京都朝日ビル1階)  
TEL 075-256-9088 / FAX 075-256-9077  
◆ 京都支店 販売課  
TEL 075-612-6800 / FAX 075-612-5055

担当営業	担当アドバイザー	プラン作成者
		高岡

## ◆ 備考

--	--

御名前 RFIT-5-AP^(QCQ) 京都御池SR 様

現場番号	C3310985	プラン番号	2801B-2404-0298T	作成日	2024/4/23
------	----------	-------	------------------	-----	-----------

## 御見積明細 キッチン

NO	商品名	仕様	品番	数量	単価	金額
1	人造大理石ワークトップ	Zシンク(小物置き)	U7IJ210 GARD-N	1	161,400	161,400
2	シンクキャビネット	足元スライド、ソフトクローズ、ホーロー底板有、かくせるHB、見切り無	F-RMVM105K-5EAP^~D	1	88,800	88,800
3	調理台キャビネット	足ス3段引出、ソフトクローズ、ホーロー底板有、見切り無	F-TFVB030 -5EAP^~D	1	32,000	32,000
4	コンロ用キャビネット	足元スライド、ソフトクローズ、ホーロー底板有、かくせるHB、見切り有	F-KKVB075カL5EAP^~D-ハ	1	48,500	48,500
5	水栓	エコタイプシングルレバー水栓	KM5011TTKE	1	17,500	17,500
6	ガス加熱機器(ハイパ-ガラスコート)	片面焼き	TN72A60CD	1		
	ガス加熱機器(本体)	ブラック	TN72A60C	1	91,500	91,500
	ガス加熱機器(トッププレート)	クリアパールダークグレー	TN72-60TP-CD	1	26,000	26,000
【ベースキャビネット小計】				8		465,700
7	アイラック	水切タイプ(LED仕様)	SDM-90-LED(Q)	1	46,100	46,100
8	ウォールキャビネット		W-M A090 - GAP^~D-D	1	23,300	23,300
9	ウォールキャビネット	レンジフード横タイプ、アイラックLタイプ用	W-MR A045ZR GAP^~D-1	1	15,700	15,700
	アイラック	Lタイプ、シルバー	SDR-45L(K)	1	28,400	28,400
10	アイラック用前面パネル	扉色対応用	P-SDR (AP^~)	2	2,700	5,400
11	アイラック用アルミカバー	レンジフード横用	SDRカワカハ-L(G)	1	2,000	2,000
12	レンジフード	シロッコファン(ブラック色)	VUA-751AD (K)	1	41,000	41,000
	前幕板	高さ70cmタイプ、ブラック色	マエマク75VUA-640(K)	1	5,500	5,500
13	レンジフード別売部品	横化粧板、ブラック	ヨコケショウイタVUA-700(K)	1	4,500	4,500
14	シロッコファン用排気金具	上方排気接続用	マルダク外カナグ(U)	1	3,000	3,000
15	エンドパネル	ベースキャビネット用、H80・85用	EP-XHN85 (AP^~)	2	18,500	37,000
16	エンドパネル	ウォールキャビネット・電動昇降吊戸棚用	EP-WB (AP^~)	1	10,000	10,000
17	まな板	Zシンク用	マナイタ Z(O)	1	4,500	4,500
18	水切りプレート	Zシンク用	ミズキリプレートZT	1	4,500	4,500
19	天板オプション		ジャパラセット	1	600	600
20	施工部材		シリコン(クリア2)	1	1,000	1,000
21	施工部材		シリコン(ブラック)	1	1,000	1,000
キッチン合計				27		¥699,200

商品総合計	27	¥699,200
-------	----	----------

※ 御見積明細の価格には消費税は含まれておりません。別途消費税が必要となります。

御名前 RFIT-5-AP^(QCQ) 京都御池SR 様

現場番号	C3310985	プラン番号	2801B-2404-0298T	作成日	2024/4/23
------	----------	-------	------------------	-----	-----------

《参考》別途 商品組付費





キッチン商品組付費


¥91,000 ( 税込 ¥100,100 )

※ 商品組付費は現場の状況により変動する事があります。 又、給水・給湯・ガス・ダクト・電気等の接続工事は含まれておりません。

( )内の価格は税込価格＜税率10%＞を表示しています。

- 必ずご確認ください。
- ・天井高さ、吊戸棚・レンジフード取付高さをご確認ください。
  - ・《 》内寸法は参考寸法です。
- 表示記号について
- ・KP：キッチンパネル

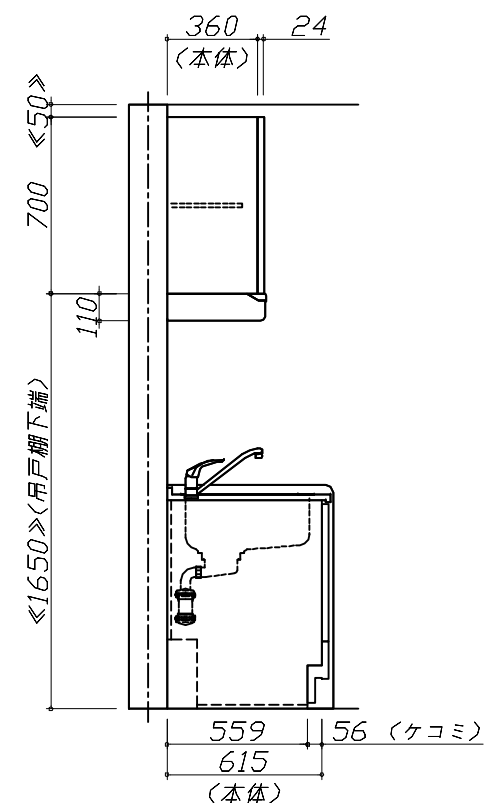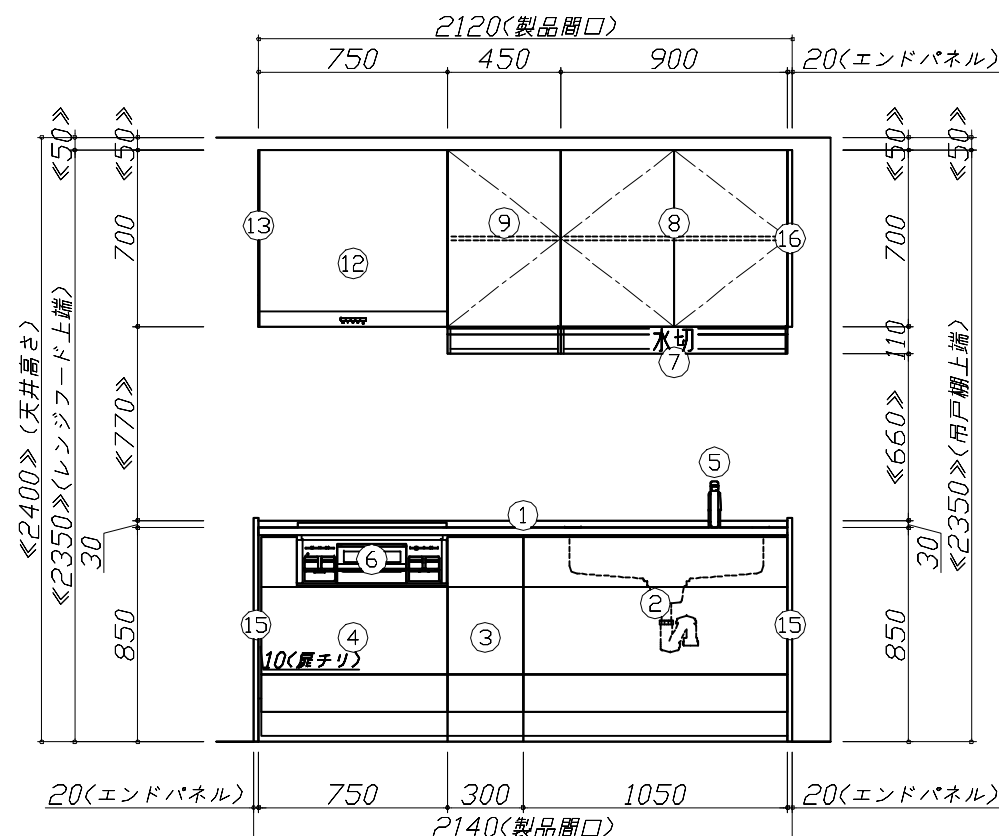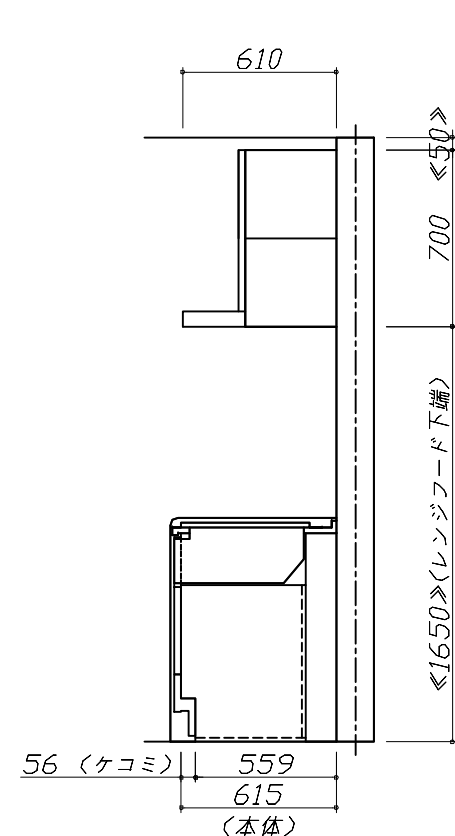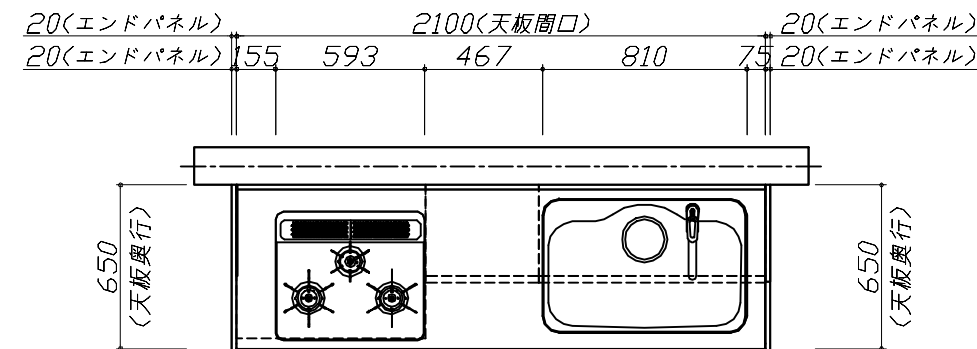

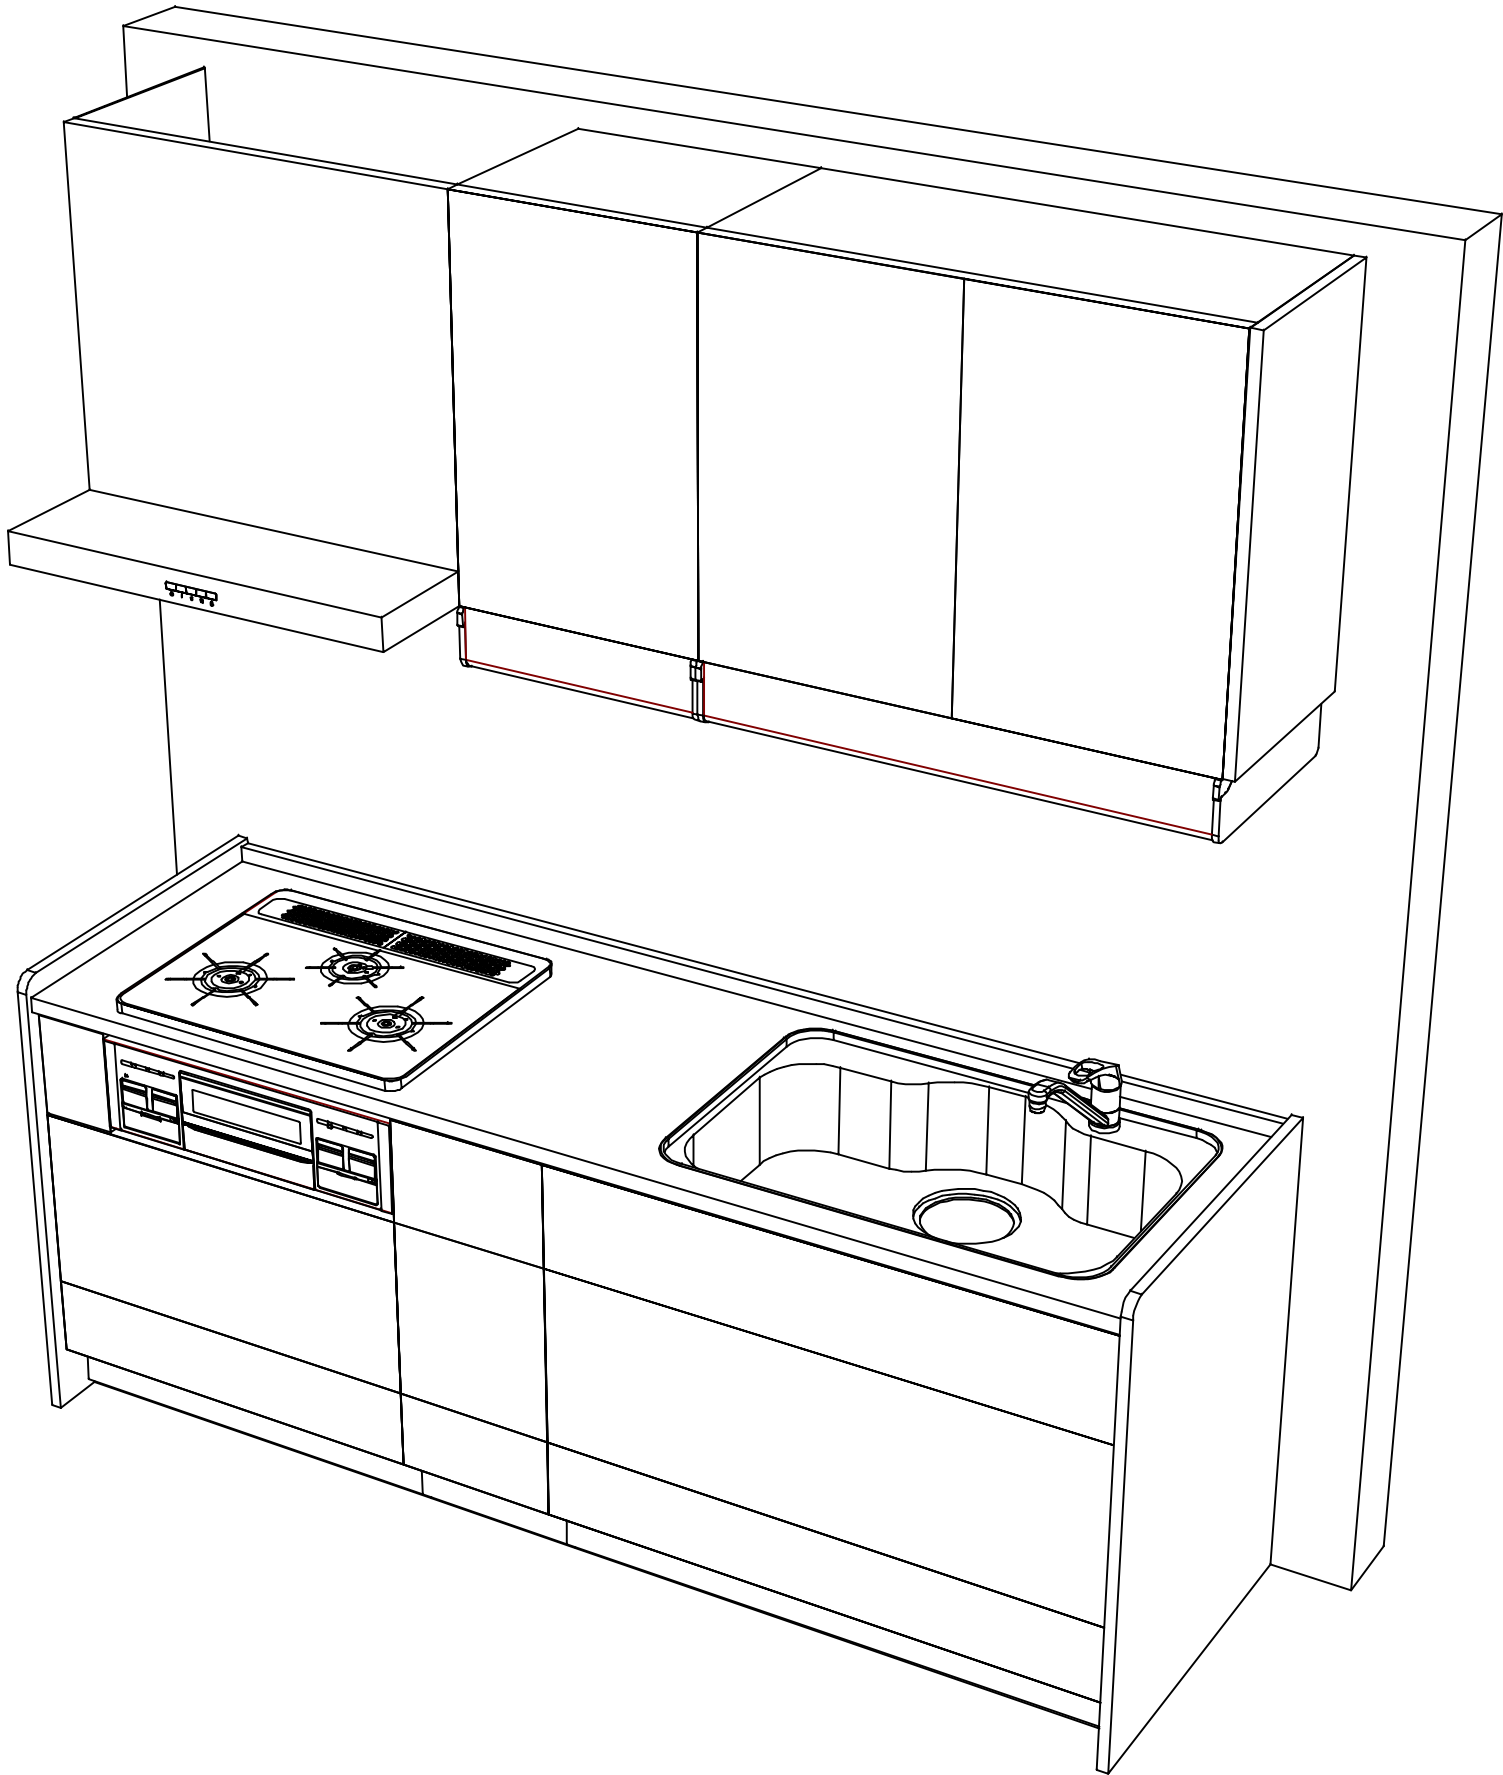

Takara standard  
タカラスタンダード株式会社

現場名称： RFIT-5-AP<QCQ> 京都御池SR様邸  
現場番号： C3310985  
京都御池ショールーム

ぴったりサイズ`木製システムキッチン Refit リフィット  
プラン番号： 2801B-2404-0298T  
担当営業 ：

姿図 2 縮 尺： 1 / 30  
作成日： 2024年4月23日  
担当アドバイザー：

縮尺：A3サイズ等倍