

ホーローシステムキッチン 御見積書

御名前 宇都宮-那須SR SK5 様

業者 様

商品名 LEMURE レミュー

作成日 2023年11月4日
プラン番号 7306B-2311-0015T
現場番号 C2866827

タカラスタANDARD株式会社
◆那須塩原営業所
栃木県那須塩原市三区町634番地77号
TEL 0287-39-5851 / FAX 0287-37-6431

◆那須塩原ショールーム
TEL 0287-39-1831 / FAX 0287-39-1832

商品御見積金額 **¥1,879,500 (税込 ¥2,067,450)**

()内の価格は税込価格<税率10%>を表示しています。

《参考》別途 商品組付費 **¥182,000 (税込 ¥200,200)**

- ※ 商品御見積金額には商品組付費は含まれておりません。
- ※ 商品組付費には配送・搬入・商品組付等の費用を含んでいます。
- ※ 商品組付費は現場の状況により変動する事があります。
又、給水・給湯・ガス・ダクト・電気等の接続工事は含まれておりません。

◆ 御見積仕様

《キッチン》

キッチン本体サイズ	I型255cm
天板高さ	85cm
扉カラー	ホワイト・引手シルバー
キャビネットカラー	ホワイト
キッチンパネル	Pタイプ:ホワイト
引手タイプ	レール引手タイプ
ワークトップ材質	アクリル人造大理石(ハイグレード)
カラー	リバーパール
水栓	ハンドシャワー水栓
食器洗い乾燥機	シンク下設置間口45cmタイプ
加熱機器	60cmハイパーガラスコートトップガスコンロ
レンジ機器	なし
ガス種	LPG

◆ 御確認事項

担当営業	担当アドバイザー	プラン作成者
那須塩原 SR	那須塩原 SR	那須塩原 SR

◆ 備考

※キッチンパネルは参考です。



御名前 宇都宮-那須SR SK5

様

現場番号	C2866827	プラン番号	7306B-2311-0015T	作成日	2023/11/4
------	----------	-------	------------------	-----	-----------

御見積明細 キッチン

NO	商品名	仕様	品番	数量	単価	金額
1	人造大理石ワークトップ(ハイグレード・薄型)	家事らくシンク(ホワイト)	Zリ7255 KARY-H	1	333,000	333,000
2	シンクキャビネット	足元スライド・シンク下食洗、うちにもホーロートレイ、コンセント	F-RRVR105WR5(LSWHNW)	1	246,500	246,500
3	食器洗い乾燥機	引出し式(シルバー色)	EW-45H1SMT	1	169,000	169,000
	食器洗い乾燥機用前面パネル	扉同色	P-DWM45LS (SW N)	1	14,500	14,500
4	調理台キャビネット	足元スライド(3段引出、インナーケース、インナースライド)	F-TGVM045TR5(LSWHNW)	1	130,500	130,500
5	コンロ用キャビネット	足元スライド	F-KTVM075GL5(LSWHNW)	1	126,000	126,000
6	調理台キャビネット	奥行55cm、オープン	F-TA Y030 -5(LSWHNW)	1	65,500	65,500
7	水栓	エコタイプハンドシャワー水栓	KM6101ETKC	1	61,000	61,000
8	ガス加熱機器(ハイパーガラスコート)	両面焼き	TAF860WV60CD	1		
	ガス加熱機器(本体)	シルバー	TAF860WV60C P	1	167,500	167,500
	ガス加熱機器(トッププレート)	クリアパールダークグレー	T860-60TP-CD	1	37,000	37,000
	【ベースキャビネット小計】			11		1,350,500
9	ウォールキャビネット	レンジフード横タイプ、耐震ラッチ付	W-M A045ZRP(LSWHNW)	1	32,000	32,000
10	ウォールキャビネット	ダウンライト、耐震ラッチ付	W-MD A120 -P(LSWHNW)	1	79,500	79,500
	ダウンライト		ダウンライト(877NWH)2トウ-5000K	1	36,000	36,000
11	レンジフード(本体)	シロッコファン、ホワイト、加熱機器連動	VRAC-E901ADL(SW)	1	174,000	174,000
	レンジフード用前面パネル	扉同色	VZP-90-655HN(SW2)	1	8,000	8,000
12	エンドパネル	扉同色	VEP-655HN(SW2)	1	7,500	7,500
13	エンドパネル	奥行65cmキャビネット(薄天板)用	EP-XNU-85 (LSWHN)	2	11,500	23,000
14	エンドパネル	ウォールミドル、電動昇降、VUSVDS用	EP-WM (LSWHN)	1	9,500	9,500
15	ラ・クックグランポッド	トリュフブラウン	PGDA-42BM(T)	1	20,000	20,000
16	クッキングシート	ラ・クックグランポッド用	PLCS-1A(T)	1	1,100	1,100
17	どこでもラック(アルミホーロータイプ)	レードル掛け、パールホワイト	MGH-KH(W)	1	5,000	5,000
18	間仕切り名人(デラックスタイプ)	ABタイプ、間口9cm用	MGマジキリアB090-520	1	6,500	6,500
19	間仕切り名人(デラックスタイプ)	APタイプ	MGマジキリアP030-420	2	2,500	5,000
20	間仕切り名人(デラックスタイプ)	APタイプ	MGマジキリアP030-520	2	2,500	5,000
21	間仕切り名人(デラックスタイプ)	ASタイプ	MGマジキリアS240-320	1	5,000	5,000
22	間仕切り名人(デラックスタイプ)	ASタイプ	MGマジキリアS240-420	3	5,000	15,000
23	かくせるホーローボックス	間口75cm用	トビウラHS- 75N	1	7,000	7,000
24	かくせるホーローボックス	間口45cm用	トビウラHS- 45N	1	5,000	5,000
25	まな板	家事らくシンク用	マナイタVAE	1	8,500	8,500

御名前 宇都宮-那須SR SK5

様

現場番号	C2866827	プラン番号	7306B-2311-0015T	作成日	2023/11/4
------	----------	-------	------------------	-----	-----------

御見積明細 キッチン

NO	商品名	仕様	品番	数量	単価	金額
26	まな板立て	家事らくシンク用	マナイタテVAE	1	2,500	2,500
27	水切り	家事らくシンク用	ミスクリVAE	1	9,000	9,000
28	水切りプレート	家事らくシンク用	ミスクリプレートVAE	1	6,000	6,000
29	人大シンクお手入れキット		メンテナンスセットIV	1	2,700	2,700
30	前台輪カバー		P-DC120 -5(W)	1	4,000	4,000
31	前台輪カバー		P-DC105 -5(W)	1	4,000	4,000
32	施工部材		シリコン(クリア2)	1	1,000	1,000
33	施工部材		シリコン(ホワイト2)	1	1,000	1,000
キッチン合計				43		¥1,833,300

御見積明細 キッチンパネル

NO	商品名	仕様	品番	数量	単価	金額
1	ホーローキッチンパネルPタイプ	窓パネル150、ホワイト	PZW -150 (SW)	2	9,400	18,800
2	KP用エッジセット	アルミ製、ホワイト	KPエッジセットA (WM)-2	1	10,000	10,000
3	パネル施工キット	シリコン色(ホワイト)	パネルセコウキットS(W)-1	1	5,700	5,700
4	ホーローキッチンパネルPタイプ	フロントパネル105、ホワイト	PZFH-105 (SW)	1	11,700	11,700
キッチンパネル合計				5		¥46,200

商品総合計	48	¥1,879,500
-------	----	------------

※ 御見積明細の価格には消費税は含まれておりません。別途消費税が必要となります。

《参考》別途 商品組付費





キッチン商品組付費 ¥145,000 (税込 ¥159,500)

キッチンパネル商品組付費 ¥37,000 (税込 ¥40,700)

※ 商品組付費は現場の状況により変動する事があります。又、給水・給湯・ガス・ダクト・電気等の接続工事は含まれておりません。

()内の価格は税込価格<税率10%>を表示しています。

- 必ずご確認ください。
 - ・天井高さ、吊戸棚・レンジフード取付高さをご確認ください。
 - ・《 》内寸法は参考寸法です。
 - ・【●注】部：キャビネットがオープン仕様のため床面が見えますので、ご注意ください。
- 表示記号について
 - ・KP：キッチンパネル

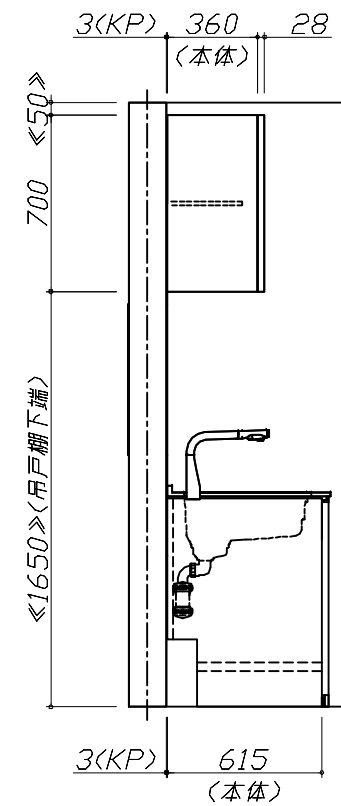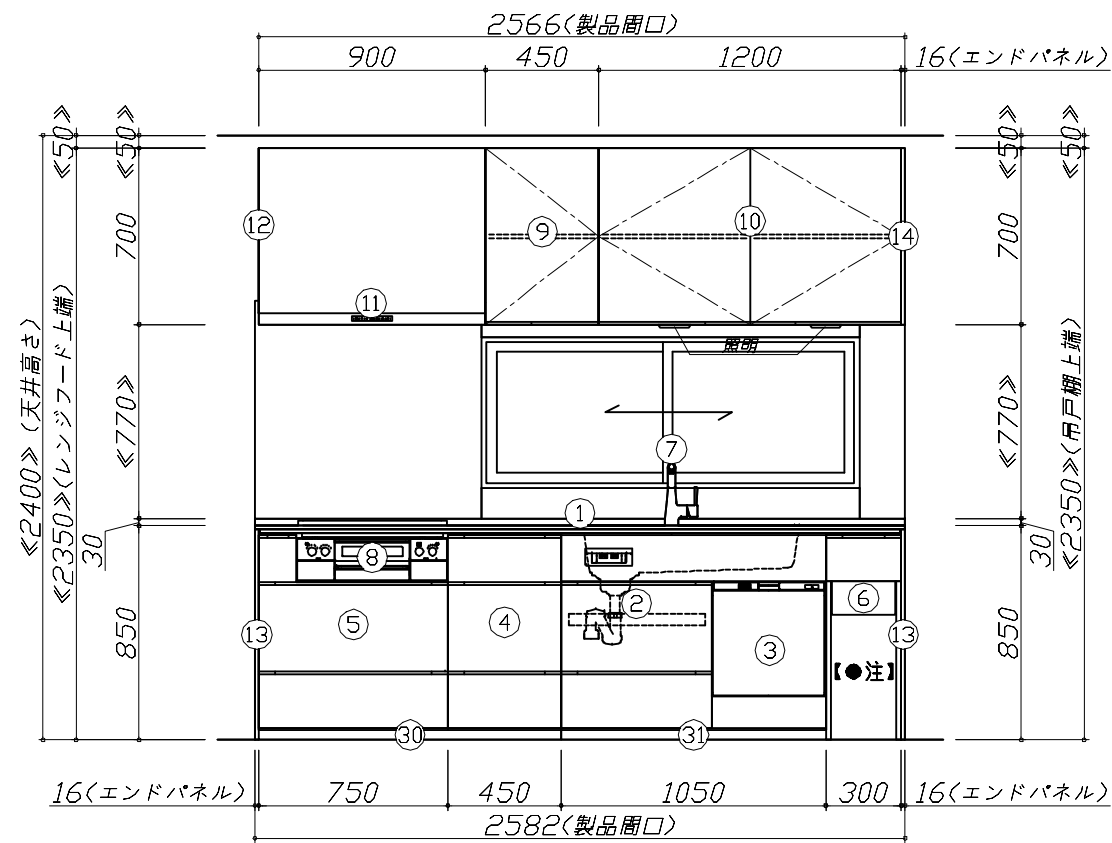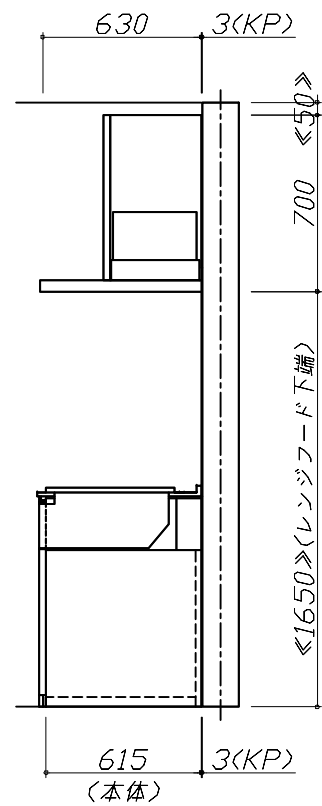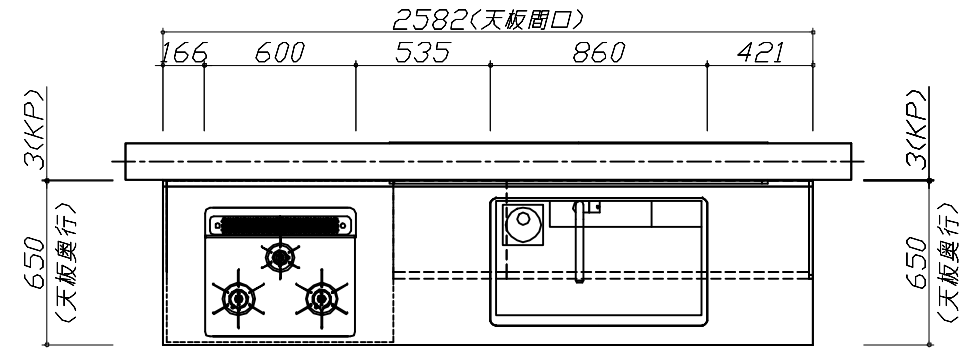


Takara standard
タカラスタンダード株式会社

現場名称： 宇都宮-那須SR SK5様邸
現場番号： C2866827
那須塩原営業所

ホーローシステムキッチン LEMURE レミュー
プラン番号： 7306B-2311-0015T
担当営業： 那須塩原SR

姿図 1 縮尺： 1 / 30
作成日： 2023年11月4日
担当アドバイザー： 那須塩原SR

縮尺：A3サイズ等倍

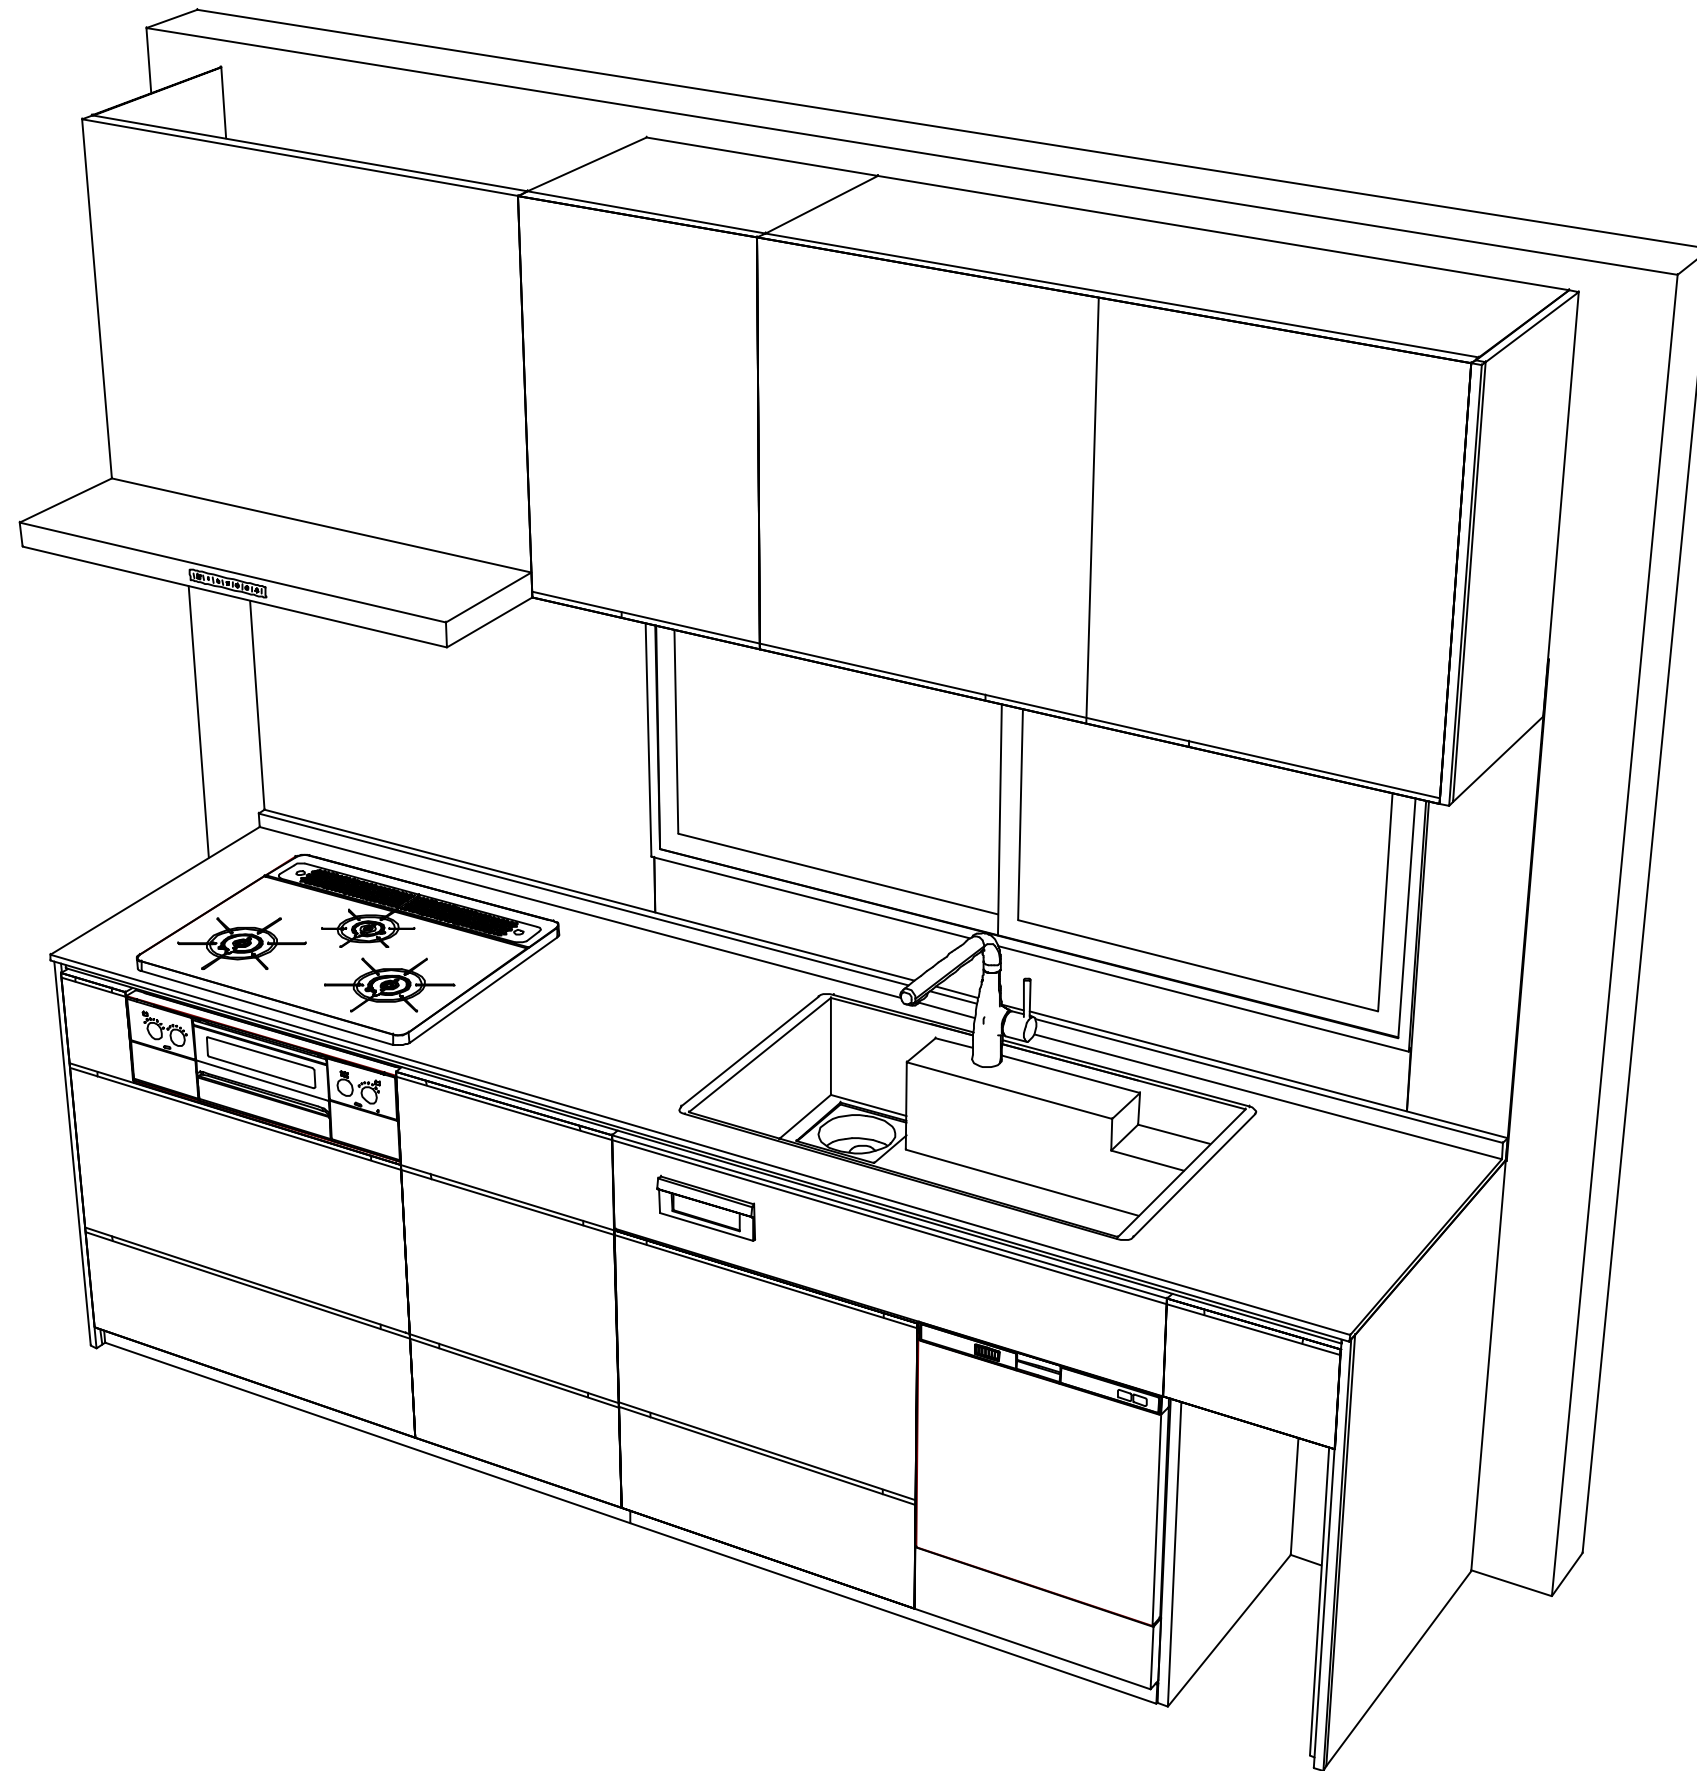

Takara standard
タカラスタンダード株式会社

現場名称： 宇都宮-那須SR SK5様邸
現場番号： C2866827
那須塩原営業所

ホーローシステムキッチン LEMURE レミュー
プラン番号： 7306B-2311-0015T
担当営業： 那須塩原SR

姿図 2 | 縮尺： 1 / 30
作成日： 2023年11月4日
担当アドバイザー： 那須塩原SR

縮尺：A3サイズ等倍