

ホーローシステムキッチン 御見積書

御名前 宇都宮-那須SR SK13 様

業者 様

商品名 LEMURE レミュー

作成日 2024年2月18日
プラン番号 7306B-2401-0227T
現場番号 C2716394

タカラスタANDARD株式会社
◆那須塩原営業所
栃木県那須塩原市三区町634番地77号
TEL 0287-39-5851 / FAX 0287-37-6431

◆那須塩原ショールーム
TEL 0287-39-1831 / FAX 0287-39-1832

商品
御見積金額 **¥1,976,800 (税込 ¥2,174,480)**

()内の価格は税込価格<税率10%>を表示しています。

《参考》別途 商品組付費 **¥150,000 (税込 ¥165,000)**

- ※ 商品御見積金額には商品組付費は含まれておりません。
- ※ 商品組付費には配送・搬入・商品組付等の費用を含んでいます。
- ※ 商品組付費は現場の状況により変動する事があります。
又、給水・給湯・ガス・ダクト・電気等の接続工事は含まれておりません。

◆ 御見積仕様

《キッチン》

キッチン本体サイズ	I型255cm
天板高さ	85cm
扉カラー	シルキーウッドベージュ・引手シルバー
キャビネットカラー	ホワイト
キッチンパネル	HDタイプ:エルクホワイト
引手タイプ	ハンドル引手タイプ
ワークトップ材質	アクリル人造大理石
カラー	グランドアイボリー
水栓	ハンドシャワー水栓
食器洗い乾燥機	シンク下設置間口60cmタイプ
加熱機器	IHヒーター
レンジ機器	なし
ガス種	LPG

◆ 御確認事項

担当営業	担当アドバイザー	プラン作成者
那須塩原 SR	那須塩原 SR	那須塩原 SR

◆ 備考

※キッチンパネルは参考です。



No.*

御名前 宇都宮-那須SR SK13

様

現場番号	C2716394	プラン番号	7306B-2401-0227T	作成日	2024/2/18
------	----------	-------	------------------	-----	-----------

御見積明細 キッチン

NO	商品名	仕様	品番	数量	単価	金額
1	人造大理石ワークトップ	家事らくシンク(ペーヅ)	VAI1255 TARD	1	216,000	216,000
2	シンクキャビネット	足元スライド・シンク下食洗、フロントポケット、うちにもホーロートレイ	F-RSVR120PR5(LCVHPW)	1	272,000	272,000
3	食器洗い乾燥機	引出し式(シルバー色)	NP-60MS8WTA	1	187,000	187,000
	食器洗い乾燥機用前面パネル	扉同色	P-DWM60LS (CV N)	1	17,500	17,500
4	調理台キャビネット	足元スライド(3段引出、インナーケース、インナースライド)	F-TGVM060TL5(LCVHPW)	1	151,000	151,000
5	コンロ用キャビネット	足元スライド、ミキリ対応	F-KTVM075IL5(LCVHPW)	1	139,000	139,000
6	水栓	タッチレスハンドシャワー水栓	KM6071ETKC	1	85,500	85,500
7	電気加熱機器	IHヒーター両面焼き(シルバー色)	CH-TRS7ANTA	1	336,000	336,000
	【ベースキャビネット小計】			8		1,404,000
8	アルカリ整水器		TJS-AL19	1	124,000	124,000
9	ウォールキャビネット	耐震ラッチ付	W-M A120 -P(LCVHNV)	1	69,000	69,000
10	ウォールキャビネット	レンジフード横タイプ、耐震ラッチ付	W-M A045ZRP(LCVHNV)	1	35,500	35,500
11	照明ユニット	センサータイプ、9W(LED仕様)、ホワイト	KLD-D060LW	1	21,500	21,500
12	レンジフード(本体)	シロッコファン、シルバー	VRAT-902ADL(V)	1	76,000	76,000
	レンジフード用前面パネル	扉同色	VZP-90-595HN(CV)	1	11,000	11,000
13	段差パネル	シルバー	DP-VUA(V)	1	2,000	2,000
14	エンドパネル	奥行65cm下台用、ハイト	EP-XH-85R (LCVH)-1	1	37,000	37,000
15	エンドパネル	ウォールミドル、電動昇降、VUSVDS用	EP-WM (LCVHN)	1	11,500	11,500
16	米びつ	容量11kg用	コヒツ-H	1	3,000	3,000
17	どこでもラック(アルミタイプ)	レードル掛け	MGD-KH(V)	1	5,000	5,000
18	どこでもラック(アルミタイプ)	小物置き	MGD-KR(V)	1	5,000	5,000
19	どこでもラック(スクエアタイプ)	スイングタオルハンガー、ホワイト	MGSK スイングタオルハンガー (W)	1	3,000	3,000
20	間仕切り名人(デラックスタイプ)	ABタイプ、間口27cm用	MGマジキリアB270-520	1	10,000	10,000
21	間仕切り名人(デラックスタイプ)	APタイプ	MGマジキリアP030-420	2	2,500	5,000
22	間仕切り名人(デラックスタイプ)	ASタイプ	MGマジキリアS240-320	1	5,000	5,000
23	間仕切り名人(デラックスタイプ)	ASタイプ	MGマジキリアS240-420	3	5,000	15,000
24	間仕切り名人(デラックスタイプ)	ASタイプ	MGマジキリアS240-520	1	5,000	5,000
25	かくせるホーローボックス	間口60cm用	トビウラHS- 60N	1	6,000	6,000
26	かくせるホーローボックス	間口73cm用	トビウラHS- 73N	1	7,000	7,000
27	調理プレート	家事らくシンク用	チョウリプレートVAE	1	6,000	6,000
28	まな板	家事らくシンク用	マナイタVAE	1	8,500	8,500

御名前 宇都宮-那須SR SK13

様

現場番号	C2716394	プラン番号	7306B-2401-0227T	作成日	2024/2/18
------	----------	-------	------------------	-----	-----------

御見積明細 キッチン

NO	商品名	仕様	品番	数量	単価	金額
29	まな板立て	家事らくシンク用	マナイタテVAE	1	2,500	2,500
30	水切り	家事らくシンク用	ミスキリVAE	1	9,000	9,000
31	水切りプレート	家事らくシンク用	ミスキリプレートVAE	1	6,000	6,000
32	水栓取付棧		スイセントリツケサント	1		
33	カートリッジホルダー	ホーローキャビ用	カートリッジホルダー-MG	1	1,900	1,900
34	前台輪カバー		P-DC120 -5(W)	1	4,000	4,000
35	前台輪カバー		P-DC073 -5(W)	1	3,500	3,500
36	前台輪カバー		P-DC060 -5(W)	1	3,500	3,500
37	施工部材		シリコン(クリア2)	1	1,000	1,000
38	施工部材		シリコン(アイホリ)	1	1,000	1,000
キッチン合計				43		¥1,907,400

御見積明細 キッチンパネル

NO	商品名	仕様	品番	数量	単価	金額
1	ホーローキッチンパネルHDタイプ	サイドパネル、エルムホワイト	PZS-90 (QKW)	1	30,400	30,400
2	KP用エッジセット	樹脂製、ホワイト	KPエッジセットJ (MW)-2	1	2,800	2,800
3	パネル施工キット	シリコン色(ホワイト)	パネルセコウキットS(W)-1	1	5,700	5,700
4	ホーローキッチンパネルHDタイプ	フロントパネル120、エルムホワイト	PZFN-120 (QKW)	1	16,800	16,800
5	ホーローキッチンパネルHDタイプ	窓パネル150、エルムホワイト	PZW -150 (QKW)	1	13,700	13,700
キッチンパネル合計				5		¥69,400

商品総合計	48	¥1,976,800
-------	----	------------

※ 御見積明細の価格には消費税は含まれておりません。別途消費税が必要となります。

《参考》別途 商品組付費





キッチン商品組付費 ¥113,000 (税込 ¥124,300)

キッチンパネル商品組付費 ¥37,000 (税込 ¥40,700)

※ 商品組付費は現場の状況により変動する事があります。又、給水・給湯・ガス・ダクト・電気等の接続工事は含まれておりません。

()内の価格は税込価格<税率10%>を表示しています。

■必ずご確認ください。
 ・天井高さ、吊戸棚・レンジフード取付高さをご確認ください。
 ・《 》内寸法は参考寸法です。
 ■表示記号について
 ・KP：キッチンパネル

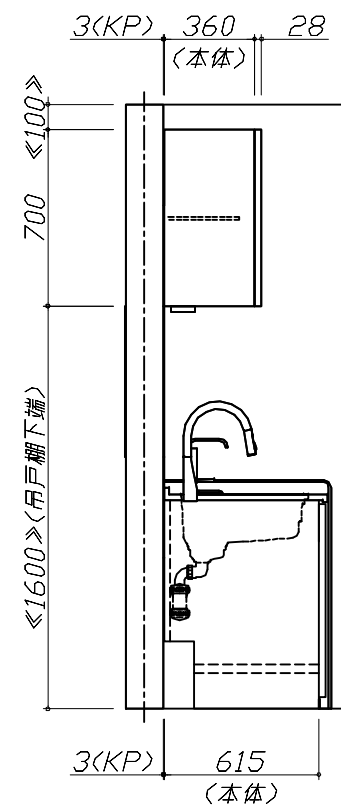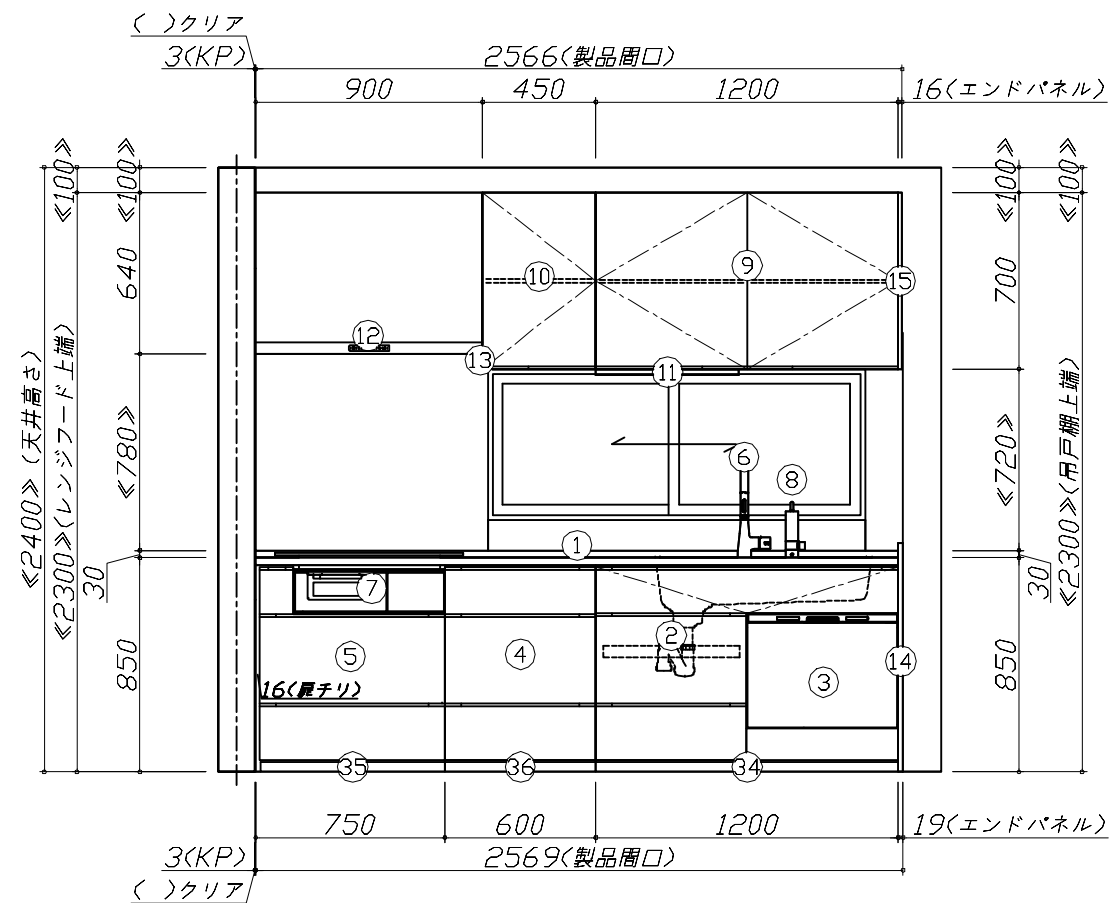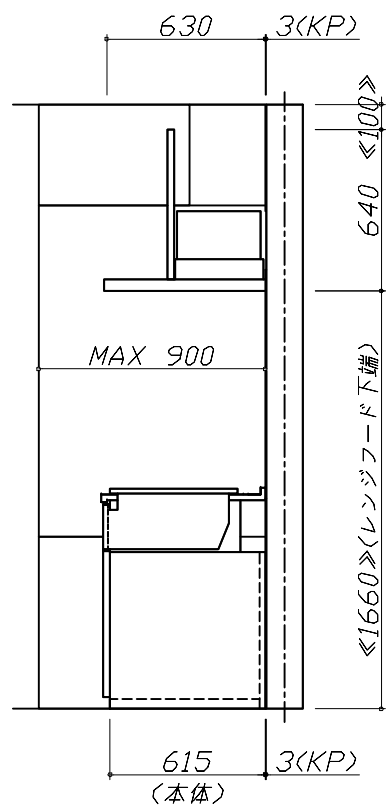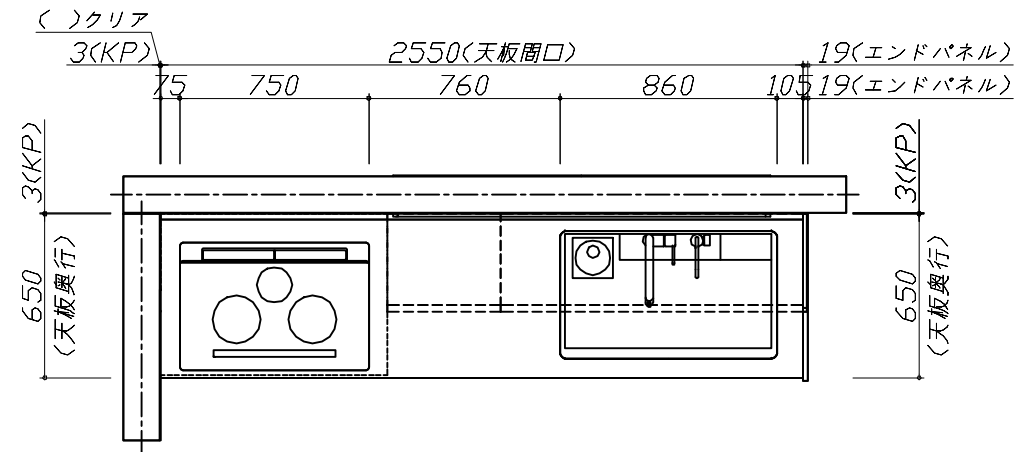


Takara standard
 タカラスタンダード株式会社

現場名称： 宇都宮-那須SR SK13様邸
 現場番号： C2716394
 那須塩原営業所

ホーローシステムキッチン LEMURE レミュー
 プラン番号： 7306B-2401-0227T
 担当営業： 那須塩原SR

姿図 1 縮尺： 1 / 30
 作成日： 2024年2月18日
 担当アドバイザー： 那須塩原SR

縮尺：A3サイズ等倍

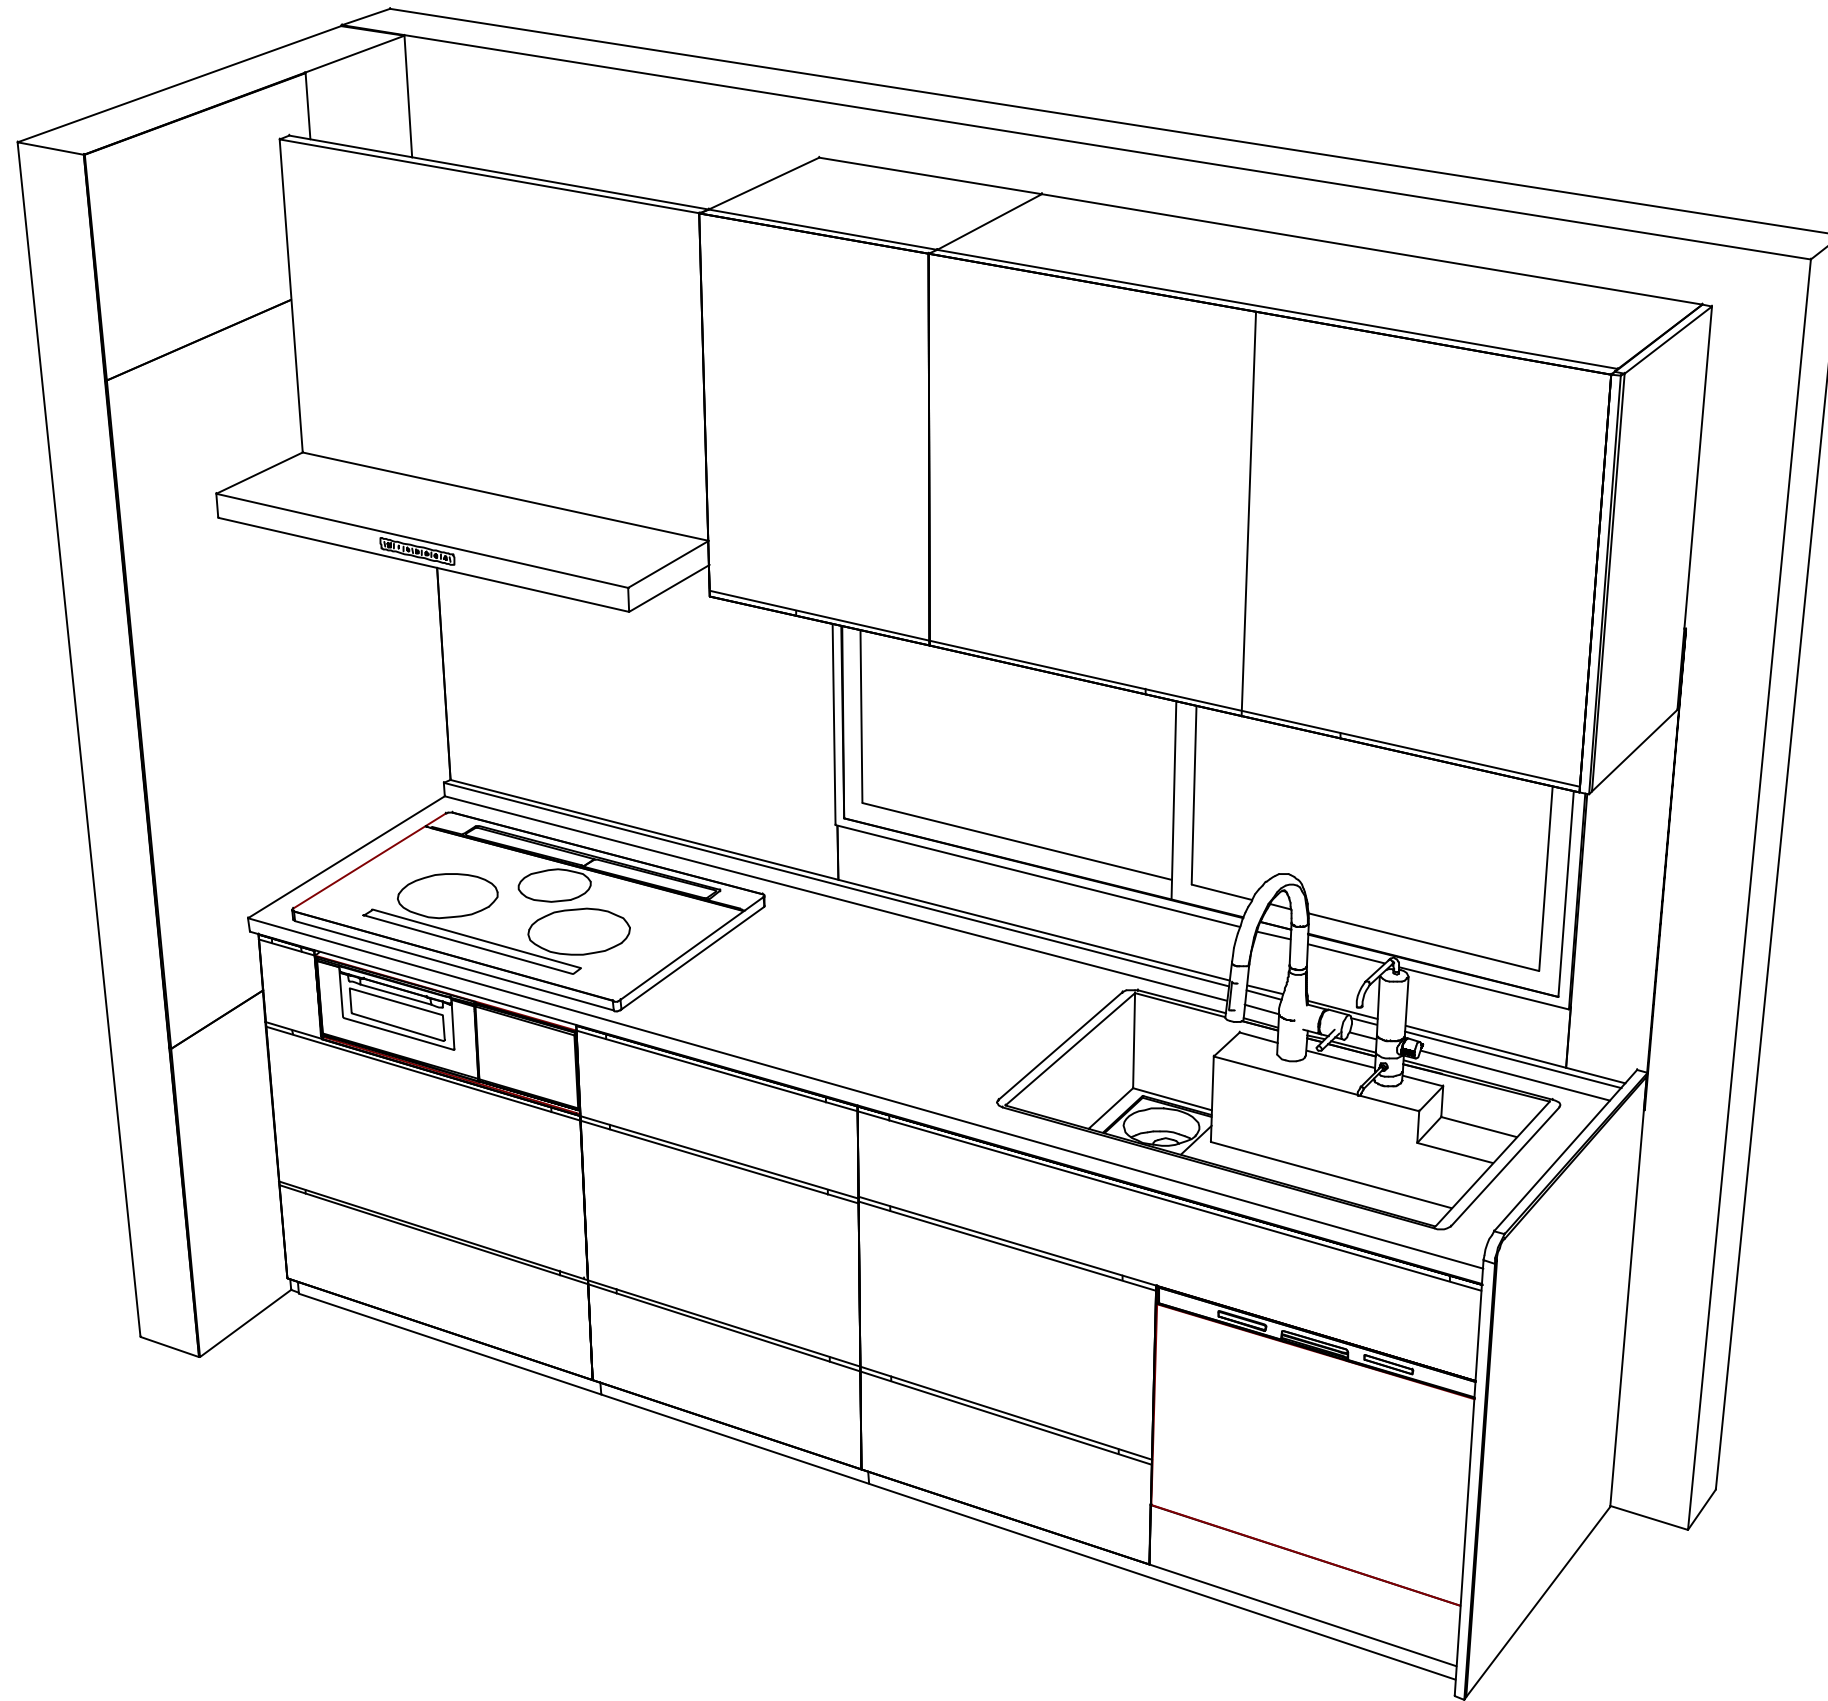

Takara standard
タカラスタンダード株式会社

現場名称： 宇都宮-那須SR SK13様邸
現場番号： C2716394
那須塩原営業所

ホーローシステムキッチン LEMURE レミュー
プラン番号： 7306B-2401-0227T
担当営業： 那須塩原SR

姿図 2 | 縮尺： 1 / 30
作成日： 2024年2月18日
担当アドバイザー： 那須塩原SR

縮尺：A3サイズ等倍