

# ホーローシステムキッチン 御見積書

御名前 大阪-大阪HDCSR SK11 様

業者 様

商品名 LEMURE レミュー

作成日 2023年10月30日  
プラン番号 1801L-2310-1194T  
現場番号 C2742516

タカラスタANDARD株式会社  
◆大阪HDCショールーム  
大阪府大阪市北区大深町3番1号  
グランフロント大阪北館ナレッジキャピタル5F  
TEL 06-6359-1172 / FAX 06-6359-1173  
◆大阪支社 販売課  
TEL 06-6746-6815 / FAX 06-6746-6805

商品御見積金額 **¥2,129,900 (税込 ¥2,342,890)**

( )内の価格は税込価格<税率10%>を表示しています。

《参考》別途 商品組付費 **¥204,000 (税込 ¥224,400)**

- ※ 商品御見積金額には商品組付費は含まれておりません。
- ※ 商品組付費には配送・搬入・商品組付等の費用を含んでいます。
- ※ 商品組付費は現場の状況により変動する事があります。  
又、給水・給湯・ガス・ダクト・電気等の接続工事は含まれておりません。

## ◆ 御見積仕様

《キッチン》

キッチン本体サイズ	I型240cm
天板高さ	85cm
扉カラー	白磁・引手シルバー
キャビネットカラー	ホワイト
キッチンパネル	HDタイプ:白磁
引手タイプ	レール引手タイプ
ワークトップ材質	アクリル人造大理石(ハイグレード)
カラー	リバーパール
水栓	浄水器内蔵ハンドシャワー水栓
食器洗い乾燥機	シンク下設置間口45cmタイプ
加熱機器	60cmハイパーガラスコートトップガスコンロ
レンジ機器	なし
ガス種	13A

## ◆ 御確認事項

担当営業	担当アドバイザー	プラン作成者

## ◆ 備考

--	--

御名前 大阪-大阪HDCSR SK11

様

現場番号	C2742516	プラン番号	1801L-2310-1194T	作成日	2023/10/30
------	----------	-------	------------------	-----	------------

## 御見積明細 キッチン

NO	商品名	仕様	品番	数量	単価	金額
1	人造大理石ワークトップ(ハイグレード・薄型)	家事らくシンク(ホワイト)	Zリ7240 TAR7-H	1	327,500	327,500
2	シンクキャビネット	足元スライド・シンク下食洗、フロントポケット、うちにもホーロートレイ	F-RRVR105PR5(L1WHNW)	1	314,500	314,500
3	食器洗い乾燥機	引出し式(シルバー色)	EW-45L1SMTA	1	177,000	177,000
	食器洗い乾燥機用前面パネル	扉同色	P-DWM45LS(1W N)	1	21,500	21,500
4	調理台キャビネット	足元スライド(3段引出、インナーケース、インナースライド)	F-TGVM060TL5(L1WHNW)	1	180,000	180,000
5	コンロ用キャビネット	足元スライド、ミキリ対応	F-KTVM075IL5(L1WHNW)	1	162,000	162,000
6	浄水器内蔵ハンドシャワー水栓	16物質除去	LS106MN-NNNTNT1	1	48,000	48,000
7	ガス加熱機器(ハイパーガラスコート)	両面焼き	TAF960WSTU60CH	1		
	ガス加熱機器(本体)	オープン非接続	TAF960WSTU60C1213	1	220,500	220,500
	ガス加熱機器(トッププレート)	クリアパールホホワイト	T960-U60TP-CH	1	40,500	40,500
	<b>【ベースキャビネット小計】</b>			<b>10</b>		<b>1,491,500</b>
8	ウォールキャビネット	アイラックLタイプ用、耐震ラッチ付	W-MR A045ZRP(L1WHNW)	1	43,500	43,500
	アイラック	Lタイプ、ステンレス調	SDL-45L-H	1	28,400	28,400
	アイラック用前面パネル	扉色対応用	P-SDL45(1W)	1	11,700	11,700
9	アイラック	ステンレス調	SDL-60-H	1	27,800	27,800
	アイラック用前面パネル	扉色対応用	P-SDL60(1W)	1	13,500	13,500
10	アイラック	照明付き、ステンレス調	SDL-60S-H	1	42,500	42,500
	アイラック用前面パネル	扉色対応用	P-SDL60(1W)	1	13,500	13,500
11	ウォールキャビネット	耐震ラッチ付	W-M A120 -P(L1WHNW)	1	87,000	87,000
12	アイラック用アルミカバー	レンジフード横用、ステンレス調	SDLカバーL-H	1	2,000	2,000
13	レンジフード(本体)	シロッコファン、ホワイト、加熱機器連動	VRAC-E751ADR(SW)	1	166,000	166,000
	レンジフード用前面パネル	扉同色	VZP-75-655HN(1W)	1	17,500	17,500
14	リモコン		RHリモコン-3	1	2,000	2,000
15	見切り対応フィルター	下台用、ホワイト	ミキリタ10H(W)	1	700	700
16	見切り対応フィルター	ウォールキャビネット用、ホワイト	ミキリW10(W)	1	1,000	1,000
17	間仕切り名人(デラックスタイプ)	ABタイプ、間口27cm用	MGマジキリAB270-520	1	10,000	10,000
18	間仕切り名人(デラックスタイプ)	ASタイプ	MGマジキリAS240-520	2	5,000	10,000
19	間仕切り名人(デラックスタイプ)	APタイプ、内引出用	MGマジキリAP030-410U	2	2,500	5,000
20	かくせるホーローボックス	間口60cm用	ヒラウラHS-60N	1	6,000	6,000
21	まな板	家事らくシンク用	マナイタVAE	1	8,500	8,500
22	水切り	家事らくシンク用	ミスキリVAE	1	9,000	9,000

御名前 大阪-大阪HDCSR SK11 様

現場番号	C2742516	プラン番号	1801L-2310-1194T	作成日	2023/10/30
------	----------	-------	------------------	-----	------------

## 御見積明細 キッチン

NO	商品名	仕様	品番	数量	単価	金額
23	水切りネット	家事らくシンク用	ミスクリネットVAE	1	4,500	4,500
24	水切りプレート	家事らくシンク用	ミスクリプレートVAE	1	6,000	6,000
25	前台輪カバー		P-DC105 -5(W)	1	4,000	4,000
26	前台輪カバー		P-DC073 -5(W)	1	3,500	3,500
27	前台輪カバー		P-DC060 -5(W)	1	3,500	3,500
28	施工部材		シリコン(クリア2)	1	1,000	1,000
29	施工部材		シリコン(ホワイト2)	1	1,000	1,000
キッチン合計				39		¥2,020,600

## 御見積明細 キッチンパネル

NO	商品名	仕様	品番	数量	単価	金額
1	ホーローキッチンパネルHDタイプ	フロントパネル135、白磁	PZFN-135 (QヤW)	1	17,500	17,500
2	ホーローキッチンパネルHDタイプ	フロントパネル120、白磁	PZFN-120 (QヤW)	1	16,800	16,800
3	ホーローキッチンパネルHDタイプ	サイドパネル、白磁	PZS-90 (QヤW)	2	30,400	60,800
4	KP用エッジセット	樹脂製、ホワイト	KPエッジセットJ (MW)-2	1	2,800	2,800
5	パネル施工キット	シリコン色(ホワイト)	パネルセコウキットS(W)-1	2	5,700	11,400
キッチンパネル合計				7		¥109,300

商品総合計	46	¥2,129,900
-------	----	------------

※ 御見積明細の価格には消費税は含まれておりません。別途消費税が必要となります。





## 《参考》別途 商品組付費

キッチン商品組付費 ¥169,000 (税込 ¥185,900)  
 キッチンパネル商品組付費 ¥35,000 (税込 ¥38,500)

※ 商品組付費は現場の状況により変動する事があります。又、給水・給湯・ガス・ダクト・電気等の接続工事は含まれておりません。

( )内の価格は税込価格<税率10%>を表示しています。

■必ずご確認ください。  
 ・天井高さ、吊戸棚・レンジフード取付高さをご確認ください。  
 ・《 》内寸法は参考寸法です。  
 ■表示記号について  
 ・KP：キッチンパネル

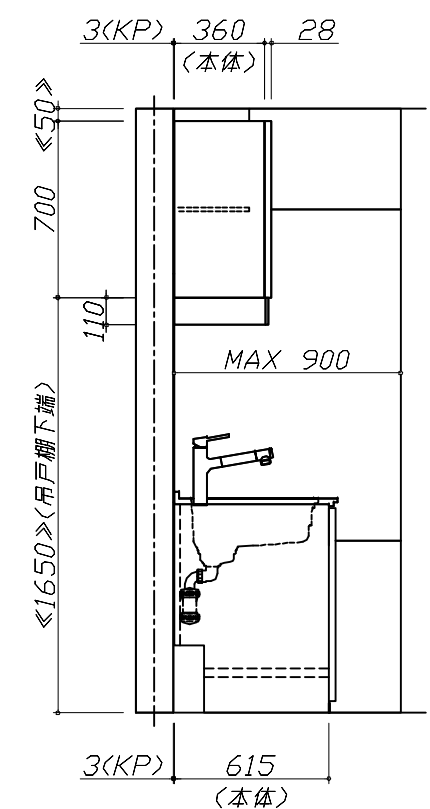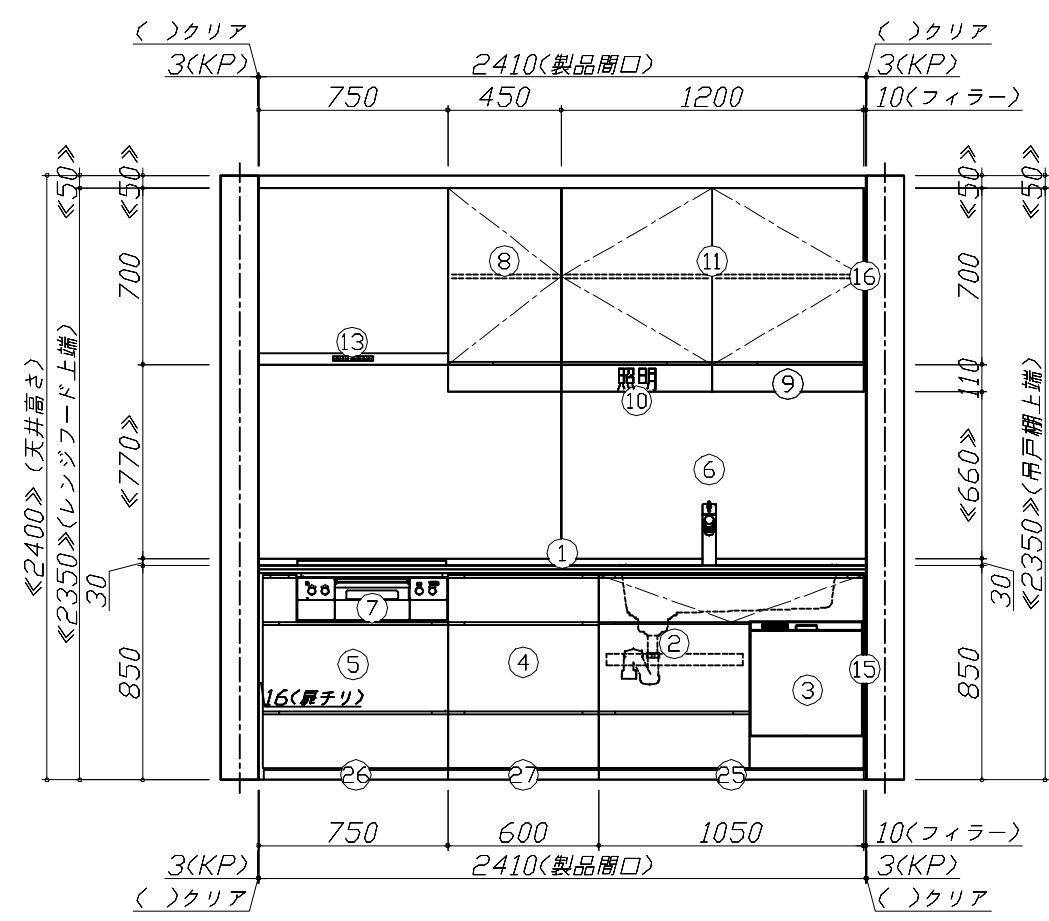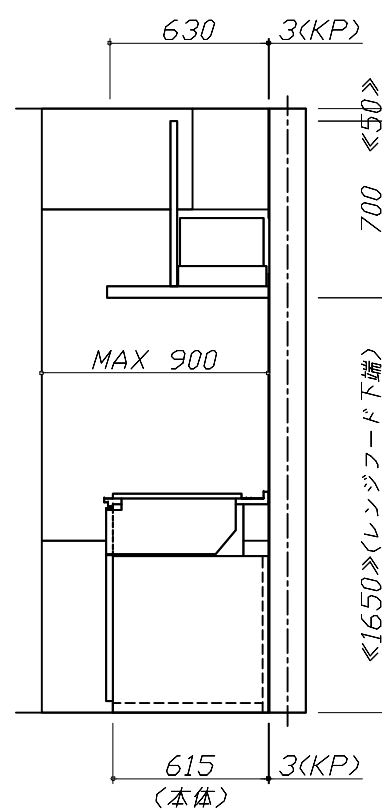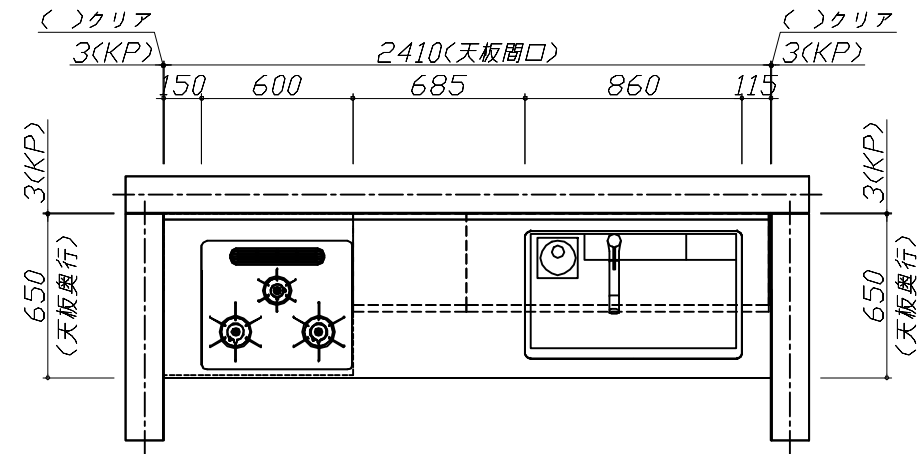


**Takara standard**  
 タカラスタンダード株式会社

現場名称： 大阪-大阪HDCSR SK11様邸  
 現場番号： C2742516  
 大阪HDCショールーム

ホーローシステムキッチン LEMURE レミュー  
 プラン番号： 1801L-2310-1194T  
 担当営業：

姿図 1 縮尺： 1 / 30  
 作成日： 2023年10月30日  
 担当アドバイザー：

縮尺：A3サイズ等倍

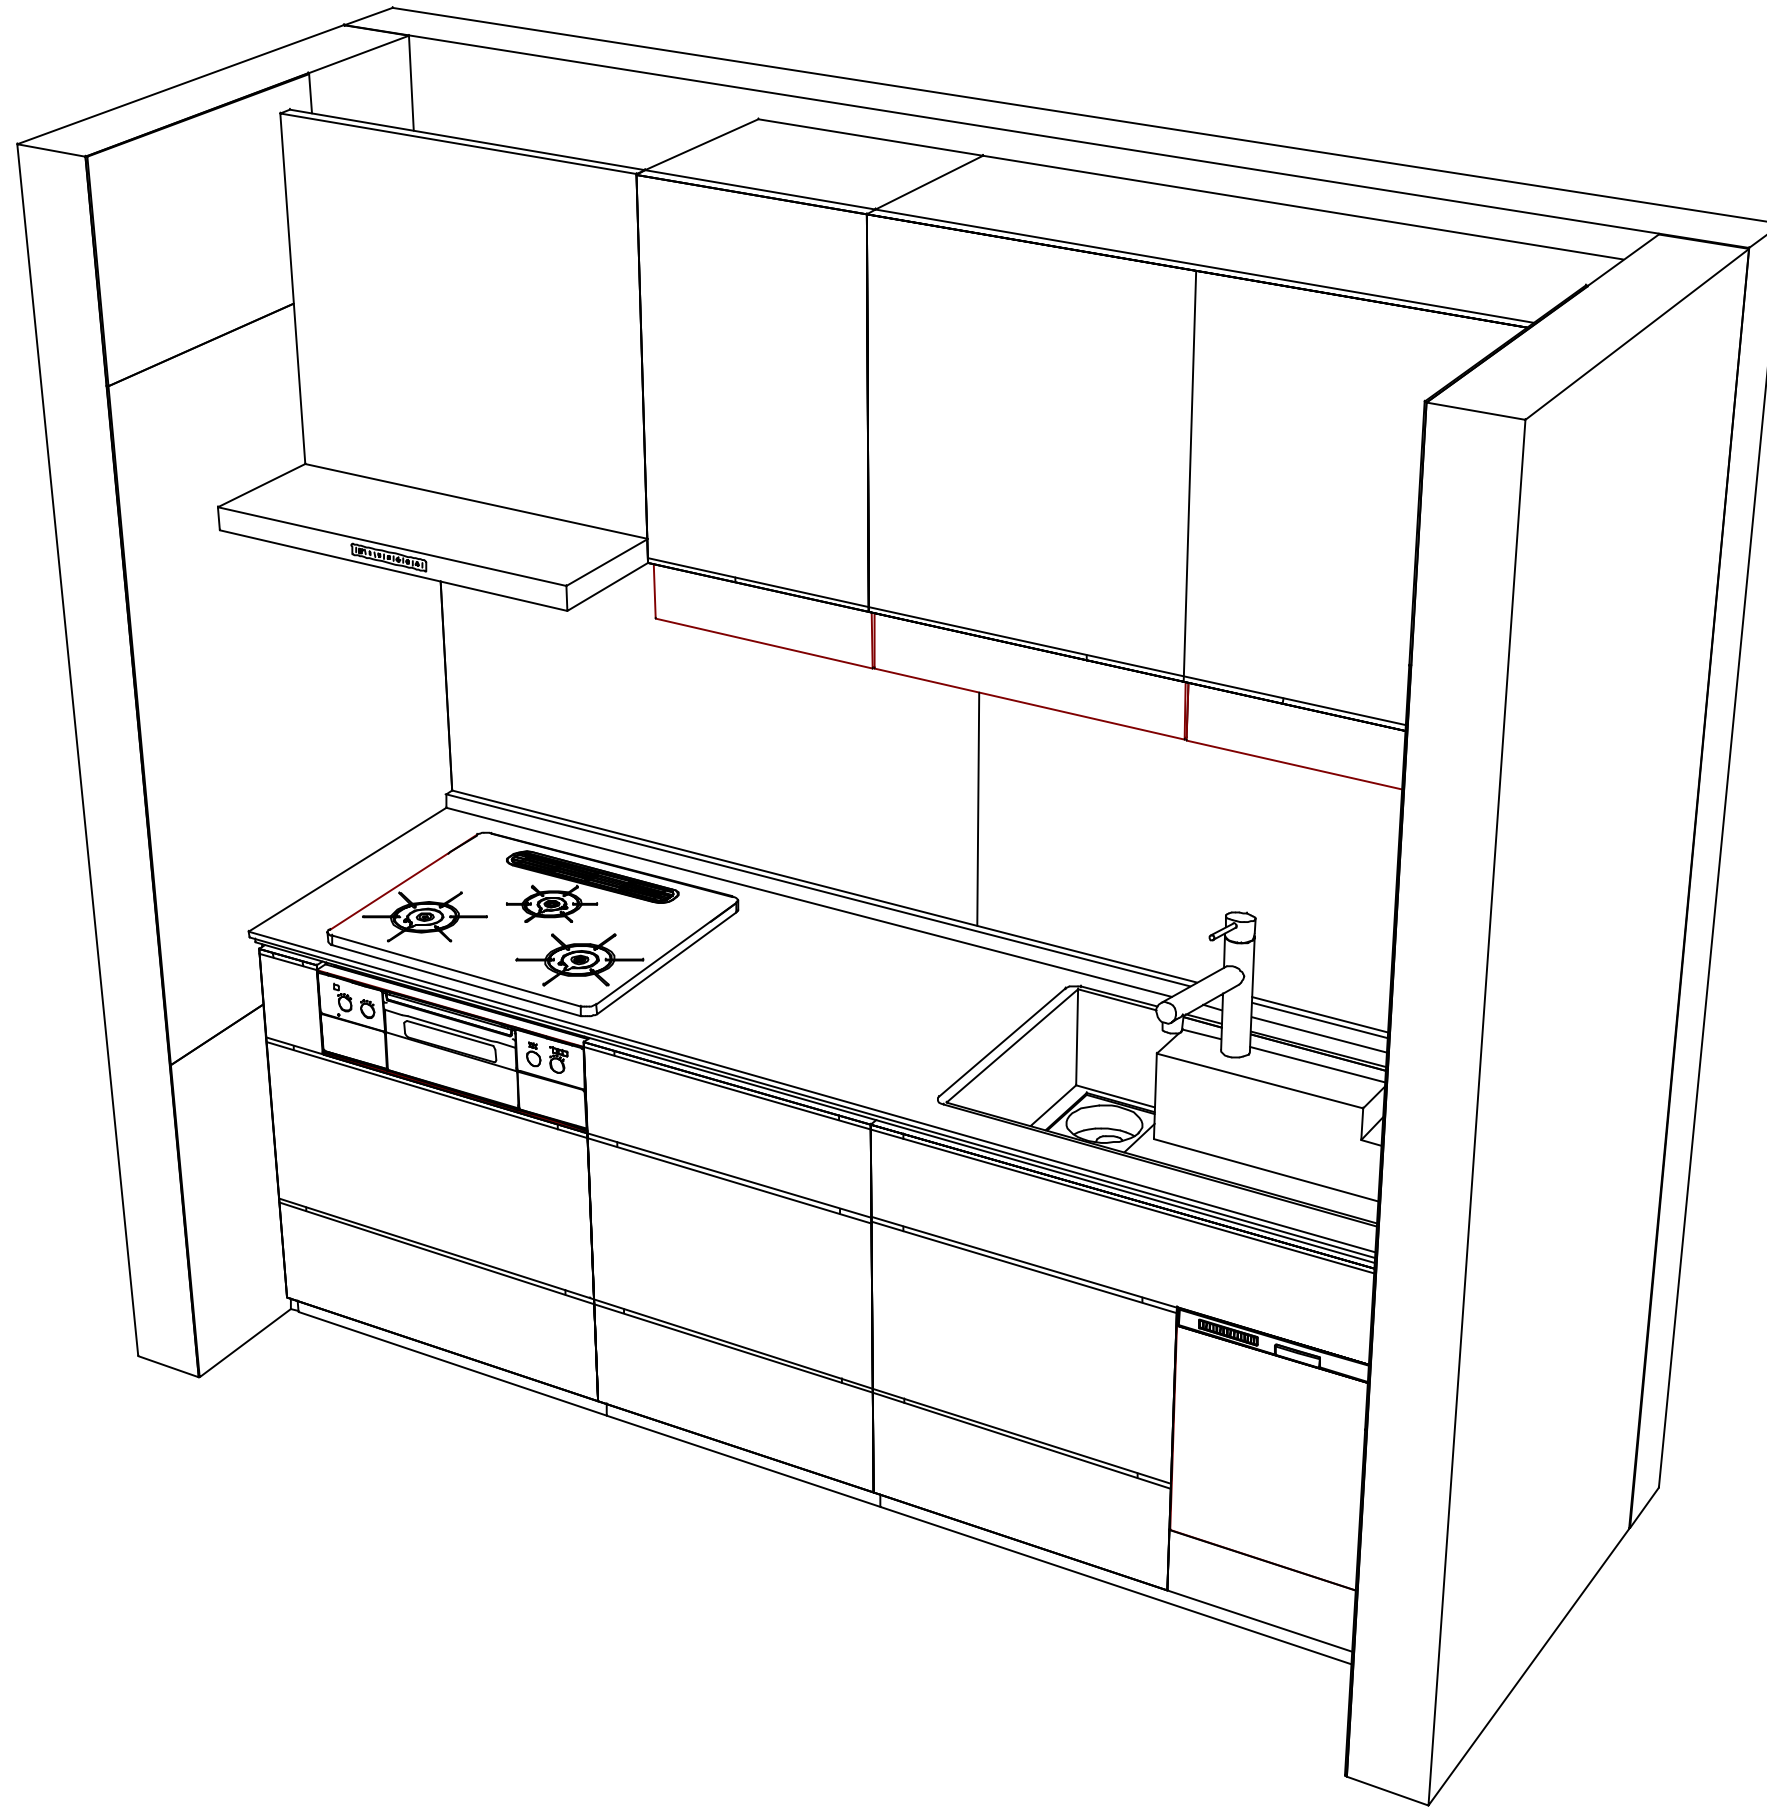

Takara standard  
タカラスタンダード株式会社

現場名称： 大阪-大阪HDCSR SK11様邸  
現場番号： C2742516  
大阪HDCショールーム

ホーローシステムキッチン LEMURE レミュー  
プラン番号： 1801L-2310-1194T  
担当営業：

姿図 2 縮尺： 1 / 30  
作成日： 2023年10月30日  
担当アドバイザー：

縮尺：A3サイズ等倍