

ホーローシステムキッチン 御見積書

御名前 宇都宮-小山SR SK11 様

業者 様

商品名 Treasia トレーシア

作成日 2023年11月21日
プラン番号 7305C-2311-0395T
現場番号 A8181593

タカラスタANDARD株式会社
◆小山営業所
栃木県小山市西城南2丁目30番19号
TEL 0285-27-4311 / FAX 0285-28-2155

◆小山ショールーム
TEL 0285-27-4665 / FAX 0285-28-1099

商品
御見積金額 **¥827,200** (税込 ¥909,920)

()内の価格は税込価格<税率10%>を表示しています。

《参考》別途 商品組付費 **¥121,000** (税込 ¥133,100)

- ※ 商品御見積金額には商品組付費は含まれておりません。
- ※ 商品組付費には配送・搬入・商品組付等の費用を含んでいます。
- ※ 商品組付費は現場の状況により変動する事があります。
又、給水・給湯・ガス・ダクト・電気等の接続工事は含まれておりません。

◆ 御見積仕様

《キッチン》

奥行	奥行65cm
キッチン本体サイズ	I型255cm
天板高さ	85cm
扉カラー	ブラック・ブラックモール
キッチンパネル	HDタイプ:ドラマチックホワイト
引手タイプ	レール引手タイプ
ワークトップ材質	ステンレス
カラー	サンドエンボス加工
水栓	シングルレバー水栓
食器洗い乾燥機	なし
加熱機器	60cmハイパーガラスコートトップガスコンロ
レンジ機器	なし
ガス種	LPG
周波数	50Hz

◆ 御確認事項

担当営業	担当アドバイザー	プラン作成者

◆ 備考

御名前 宇都宮-小山SR SK11

様

現場番号	A8181593	プラン番号	7305C-2311-0395T	作成日	2023/11/21
------	----------	-------	------------------	-----	------------

御見積明細 キッチン

NO	商品名	仕様	品番	数量	単価	金額
1	ステンレスワークトップ	Zシンク(小物置き)	TTIJ255 PALW-1	1	70,500	70,500
2	シンクキャビネット	足元スライド	F-RNVM120K-5(VSQKF	1	153,500	153,500
3	調理台キャビネット	足元スライド(3段引出し)・たっぶりホーローキャビネット	F-TFVR060 -5(VSQKF	1	90,000	90,000
4	コンロ用キャビネット	足元スライド・たっぶりホーローキャビネット	F-KTVR075 R5(VSQKF	1	92,000	92,000
5	水栓	エコタイプシングルレバー水栓	KM5011TTKE	1	17,500	17,500
6	ガス加熱機器(ハイパ-ガラスコート)	片面焼き	TN72A60CK	1		
	ガス加熱機器(本体)	ブラック	TN72A60C P	1	91,500	91,500
	ガス加熱機器(トッププレート)	クリアパールブラック	TN72-60TP-CK	1	26,000	26,000
	【ベースキャビネット小計】			8		541,000
7	ウォールキャビネット	大型不燃吊戸	W-M A165FR (VSQKF-D	1	54,500	54,500
8	照明ユニット	10W(LED仕様)	SMY-57 LED	1	13,000	13,000
9	レンジフード	シロッコファン(ブラック色)	VUA-901AD (K)	1	42,500	42,500
	前幕板	高さ70cmタイプ、ブラック色	マエマク90VUA-640(K)	1	6,000	6,000
10	シロッコファン用排気金具	上方排気接続用	マルダクトカナク(U)	1	3,000	3,000
11	見切り対応フィラー	レンジフード用、ブラック	ミキリW10F(K)	1	1,500	1,500
12	見切り対応フィラー	下台用、ブラック	ミキリタ10H(K)	1	700	700
	見切り対応フィラー	ステンレス天板用(奥行65cm)	ミキリトップ10T	1	800	800
13	エンドパネル	奥行65cmキャビネット用	EP-XN-85 (VSQKD	1	10,500	10,500
14	エンドパネル	ウォールキャビネット、電動昇降、VUSVDS用	EP-WM (VSQKD	1	7,500	7,500
15	前台輪カバー		P-DC120 -5(K)	1	4,000	4,000
16	前台輪カバー		P-DC075 -5(K)	1	3,500	3,500
17	前台輪カバー		P-DC060 -5(K)	1	3,500	3,500
18	水切りプレート	Zシンク用	ミズキリプレートZT	1	4,500	4,500
19	どこでもラック(アルミタイプ)	レードル掛け	MGD-KH(V)	1	5,000	5,000
20	どこでもラック(スケアタイプ)	フキン掛け	MGSK フキンカケ (W	1	2,500	2,500
21	間仕切り名人	Tタイプ、間口45・60cm用	MGマジキリP TL 1	3	3,900	11,700
22	間仕切り名人	Tタイプ、間口45・60cm用	MGマジキリP TT 1	1	3,900	3,900
23	間仕切り名人	Tタイプ、かくせるラック併設用	MGマジキリP TC 1	1	3,900	3,900
24	かくせるホーローボックス	間口60cm用	トビラウラHS- 60N	1	6,000	6,000
25	かくせるホーローボックス	間口75cm用	トビラウラHS- 75N	1	7,000	7,000
26	水栓別売部品	逆止弁	キヤクシベンKM346M	1	1,900	1,900

御名前 宇都宮-小山SR SK11 様

現場番号	A8181593	プラン番号	7305C-2311-0395T	作成日	2023/11/21
------	----------	-------	------------------	-----	------------

御見積明細 キッチン

NO	商品名	仕様	品番	数量	単価	金額
27	施工部材		シリコン(クリア2)	2	1,000	2,000
キッチン合計				34		¥740,400

御見積明細 キッチンパネル

NO	商品名	仕様	品番	数量	単価	金額
1	ホーローキッチンパネルHDタイプ	サイドパネル、ドラマチックホワイト	PZS-90 (IDW)	1	30,400	30,400
2	ホーローキッチンパネルHDタイプ	窓パネル185、ドラマチックホワイト	PZW-185 (IDW)	2	14,700	29,400
3	KP用エッジセット	樹脂製、ホワイト	KPエッジセットJ (MW)-2	1	2,800	2,800
4	パネル施工キット	シリコン色(ホワイト)	パネルセコウキットS(W)-1	1	5,700	5,700
5	ホーローキッチンパネルHDタイプ	フロントパネル135、ドラマチックホワイト	PZFH-135KP (IDW)	1	18,500	18,500
キッチンパネル合計				6		¥86,800

商品総合計	40	¥827,200
-------	----	----------

※ 御見積明細の価格には消費税は含まれておりません。別途消費税が必要となります。

《参考》別途 商品組付費





キッチン商品組付費 ¥84,000 (税込 ¥92,400)

キッチンパネル商品組付費 ¥37,000 (税込 ¥40,700)

※ 商品組付費は現場の状況により変動する事があります。又、給水・給湯・ガス・ダクト・電気等の接続工事は含まれておりません。

()内の価格は税込価格<税率10%>を表示しています。

■必ずご確認ください。
 ・天井高さ、吊戸棚・レンジフード取付高さをご確認ください。
 ・《 》内寸法は参考寸法です。
 ■表示記号について
 ・KP：キッチンパネル

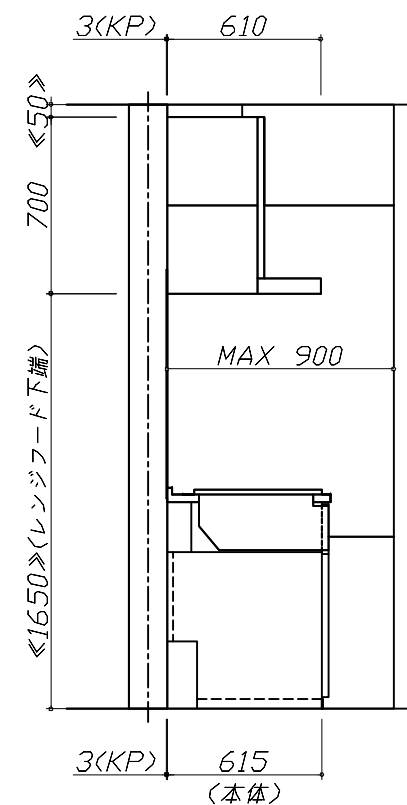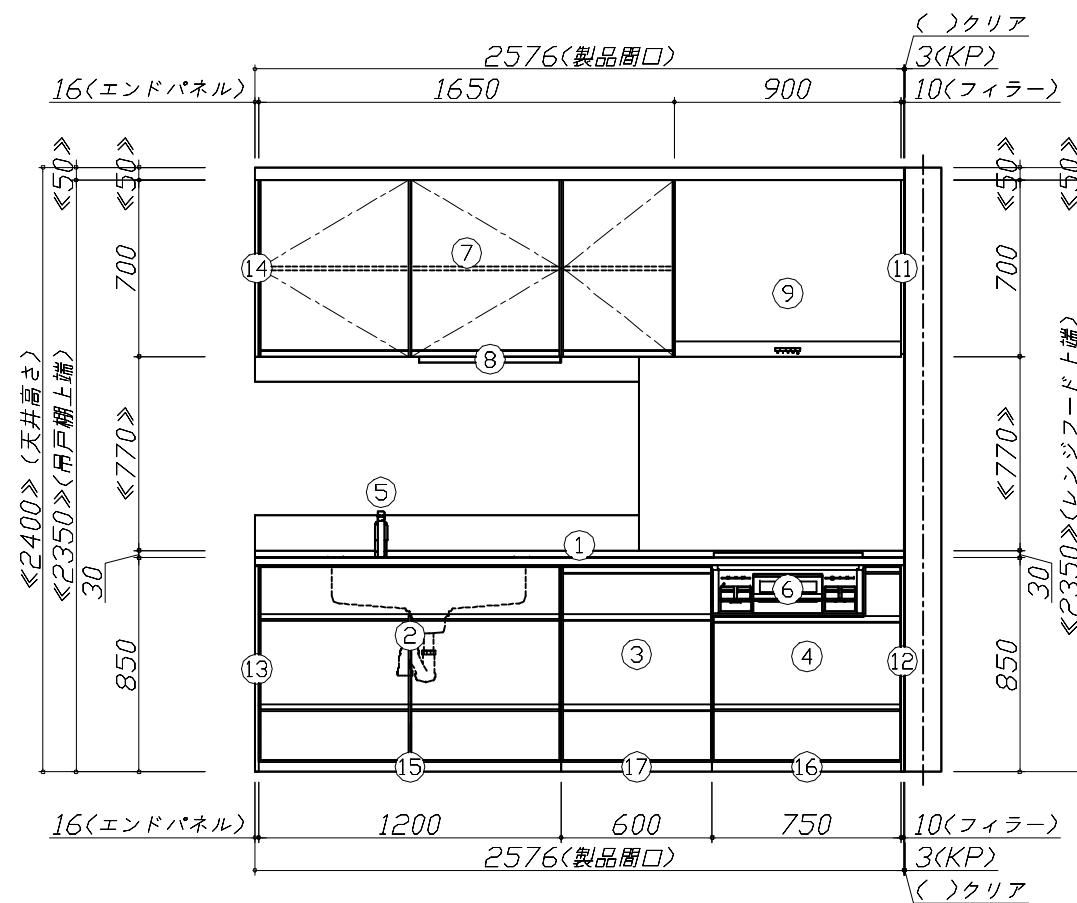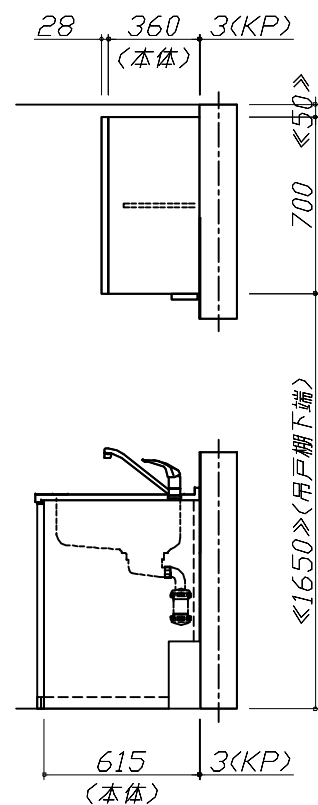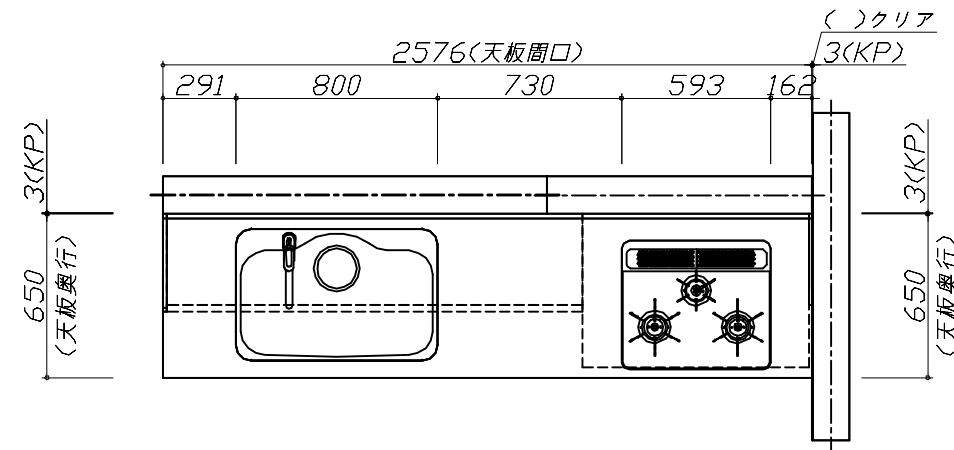


Takara standard
 タカラスタンダード株式会社

現場名称： 宇都宮-小山SR SK11様邸
 現場番号： A8181593
 小山営業所

ホーローシステムキッチン Treasia トレーシア
 プラン番号： 7305C-2311-0395T
 担当営業：

姿図 1 縮尺： 1 / 30
 作成日： 2023年11月21日
 担当アドバイザー：

縮尺：A3サイズ等倍

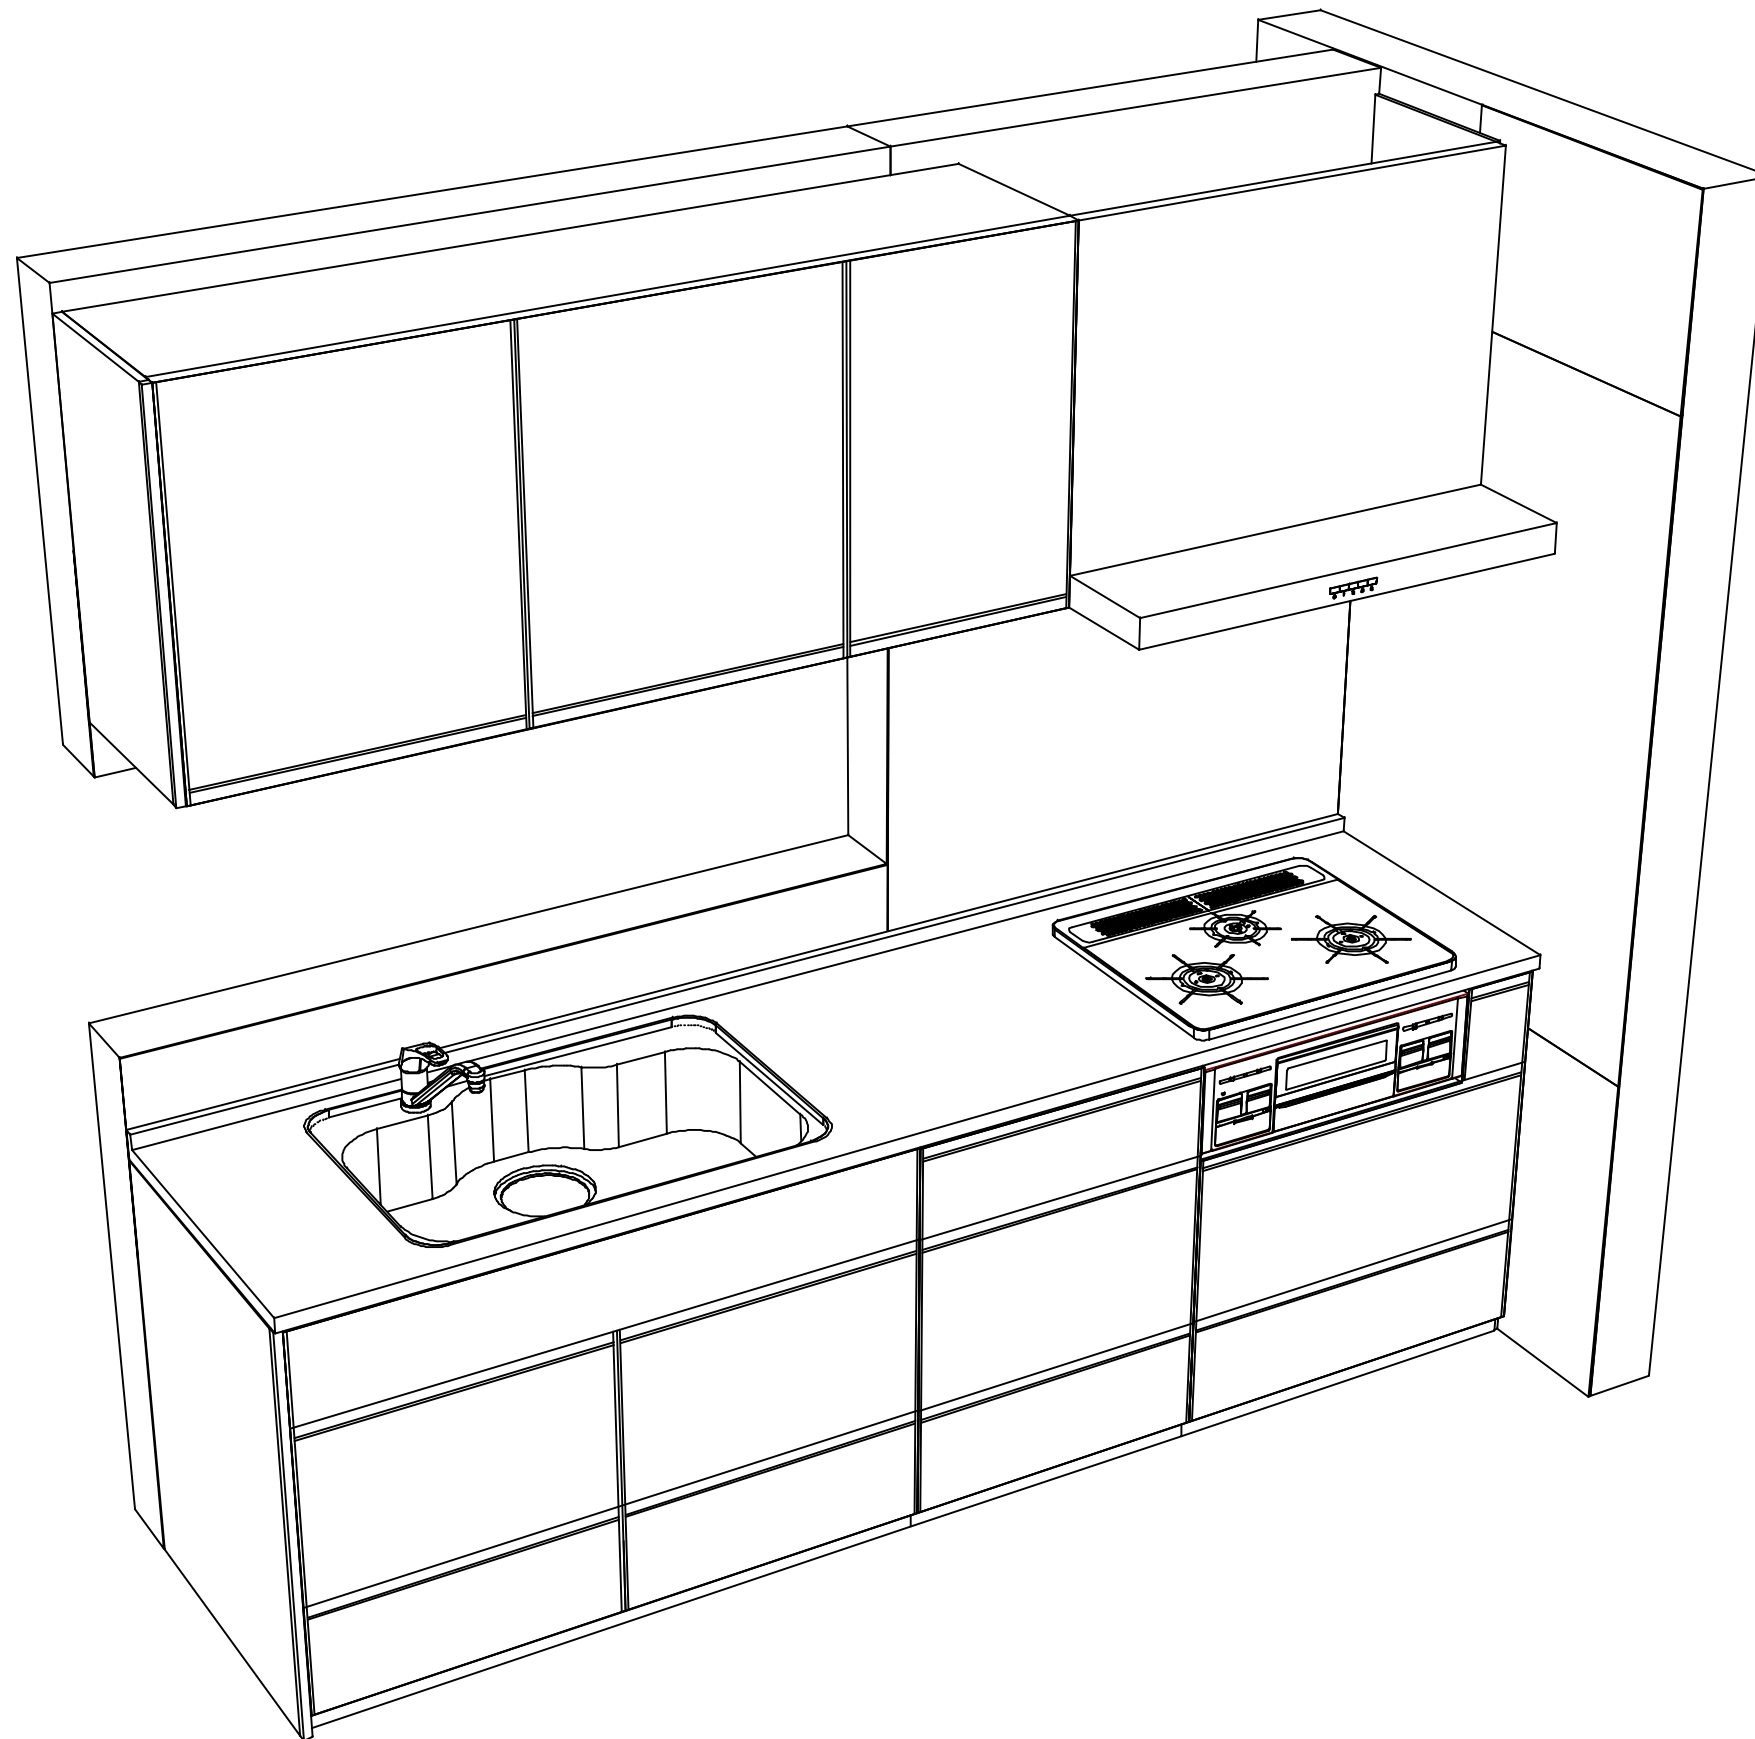

Takara standard
 タカラスタンダード株式会社

現場名称： 宇都宮-小山SR SK11様邸

現場番号： A8181593

小山営業所

ホーローシステムキッチン Treasia トレーシア

プラン番号： 7305C-2311-0395T

担当営業 :

姿図 2

縮尺： 1 / 30

作成日： 2023年11月21日

担当アドバイザー：

縮尺：A3サイズ等倍