

ホーローシステムキッチン 御見積書

御名前 宇都宮-小山SR SK7 様

業者 様

商品名 Edel エーデル

作成日 2023年11月21日
プラン番号 7305C-2311-0390T
現場番号 A7185644

タカラスタANDARD株式会社
◆小山営業所
栃木県小山市西城南2丁目30番19号
TEL 0285-27-4311 / FAX 0285-28-2155

◆小山ショールーム
TEL 0285-27-4665 / FAX 0285-28-1099

商品
御見積金額 **¥883,600** (税込 ¥971,960)

()内の価格は税込価格<税率10%>を表示しています。

《参考》別途 商品組付費 ¥117,000 (税込 ¥128,700)

- ※ 商品御見積金額には商品組付費は含まれておりません。
- ※ 商品組付費には配送・搬入・商品組付等の費用を含んでいます。
- ※ 商品組付費は現場の状況により変動する事があります。
又、給水・給湯・ガス・ダクト・電気等の接続工事は含まれておりません。

◆ 御見積仕様

《キッチン》

奥行	奥行65cm
キッチン本体サイズ	I型255cm
天板高さ	82cm
扉カラー	ライトグレー
キッチンパネル	HDタイプ:エルクホワイト
ワークトップ材質	アクリル人造大理石
カラー	ソリッドホワイト
水栓	シングルレバー水栓
食器洗い乾燥機	シンク下設置間口45cmタイプ
加熱機器	60cmホーロートップガスコンロ
レンジ機器	なし
ガス種	LPG
周波数	50Hz

◆ 御確認事項

担当営業	担当アドバイザー	プラン作成者

◆ 備考

御名前 宇都宮-小山SR SK7

様

現場番号	A7185644	プラン番号	7305C-2311-0390T	作成日	2023/11/21
------	----------	-------	------------------	-----	------------

御見積明細 キッチン

NO	商品名	仕様	品番	数量	単価	金額
1	人造大理石ワークトップ	アクリル人造大理石シンク(ホワイト)	AOIH255 TDLN	1	168,500	168,500
2	シンクキャビネット	スライド・シンク下食洗(ソフトコース)	F-RRXM120 L2(ESF C	1	69,300	69,300
3	食器洗い乾燥機	引出し式(ブラック色)	TKW-405A	1	111,000	111,000
4	食器洗い乾燥機用前面パネル	扉同色	P-DWP45P (SF)	1	4,500	4,500
5	調理台キャビネット	足元スライド(3段引出し)(ソフトコース)	F-TFVZ060 -2(ESF C	1	68,500	68,500
6	コンロ用キャビネット	足元スライド(ソフトコース)	F-KTVZ075 R2(ESF C	1	70,500	70,500
7	水栓	シングルレバー水栓	KXS871JT	1	16,500	16,500
8	ガス加熱機器(ホーロートップ)	片面焼き、ブラック	TN36-60 P	1	49,500	49,500
【ベースキャビネット小計】				8		558,300
9	ウォールキャビネット	レンジフード横タイプ	W-M A165FR (ESF C-D	1	48,500	48,500
10	アイラック	シルバー	SDR-75 (K)	1	29,500	29,500
11	アイラック	水切タイプ(LED仕様)	SDM-90-LED(Q)	1	46,100	46,100
12	アイラック用アルミカバー	レンジフード横用	SDRカバー-R(G)	1	2,000	2,000
13	アイラック用前面パネル	扉色対応用	P-SDR 90 (SF)	2	2,500	5,000
14	レンジフード	シロッコファン(ブラック色)	VUA-901AD (K)	1	42,500	42,500
	前幕板	高さ70cmタイプ、ブラック色	マエマク90VUA-640(K)	1	6,000	6,000
15	シロッコファン用排気金具	上方排気接続用	マルダクトカナグ(U)	1	3,000	3,000
16	見切り対応フィルター	レンジフード用、ブラック	ミキリW10F(K)	1	1,500	1,500
17	見切り対応フィルター	下台・周辺収納ユニット用	ミキリタ10H(W)	1	700	700
18	エンドパネル	下台用	EP-XN-82 (ESF B-1	1	10,500	10,500
19	エンドパネル	ウォールキャビネット、電動昇降、VUSVDS用	EP-WM (ESF B-1	1	7,500	7,500
20	まな板立て	人大シンク用	マナイタテT	1	2,000	2,000
21	どこでもラック(スクエアタイプ)	フキン掛け	MGSK フキンカケ (W	1	2,500	2,500
22	どこでもラック	鍋ふたホルダー	MGSK ナベフタホルダ (W	1	3,900	3,900
23	間仕切り名人	Hタイプ、間口45・60cm用	MGマジキリJ HL 1	2	3,400	6,800
24	間仕切り名人	Tタイプ、間口45・60cm用	MGマジキリP TL 1	3	3,900	11,700
25	スライドプレート	人造大理石	スライドプレート AOT	1	6,000	6,000
26	水栓別売部品	逆止弁	キャクシベンKXS	1	800	800
27	施工部材		シリコン(クリア2)	1	1,000	1,000
28	施工部材		シリコン(ホワイト2)	1	1,000	1,000
キッチン合計				33		¥796,800

御名前 宇都宮-小山SR SK7 様

現場番号	A7185644	プラン番号	7305C-2311-0390T	作成日	2023/11/21
------	----------	-------	------------------	-----	------------

御見積明細 キッチンパネル

NO	商品名	仕様	品番	数量	単価	金額
1	ホーローキッチンパネルHDタイプ	サイドパネル、エルムホワイト	PZS-90 (QKW)	1	30,400	30,400
2	ホーローキッチンパネルHDタイプ	窓パネル185、エルムホワイト	PZW-185 (QKW)	2	14,700	29,400
3	KP用エッジセット	樹脂製、ホワイト	KPエッジセットJ (MW)-2	1	2,800	2,800
4	パネル施工キット	シリコン色(ホワイト)	パネルセコウキットS(W)-1	1	5,700	5,700
5	ホーローキッチンパネルHDタイプ	フロントパネル135、エルムホワイト	PZFH-135KP (QKW)	1	18,500	18,500
キッチンパネル合計				6		¥86,800

商品総合計	39	¥883,600
-------	----	----------

※ 御見積明細の価格には消費税は含まれておりません。別途消費税が必要となります。

《参考》別途 商品組付費





キッチン商品組付費 ¥80,000 (税込 ¥88,000)

キッチンパネル商品組付費 ¥37,000 (税込 ¥40,700)

※ 商品組付費は現場の状況により変動する事があります。又、給水・給湯・ガス・ダクト・電気等の接続工事は含まれておりません。

()内の価格は税込価格<税率10%>を表示しています。

- 必ずご確認ください。
 - ・天井高さ、吊戸棚・レンジフード取付高さをご確認ください。
 - ・《 》内寸法は参考寸法です。
- 表示記号について
 - ・KP：キッチンパネル

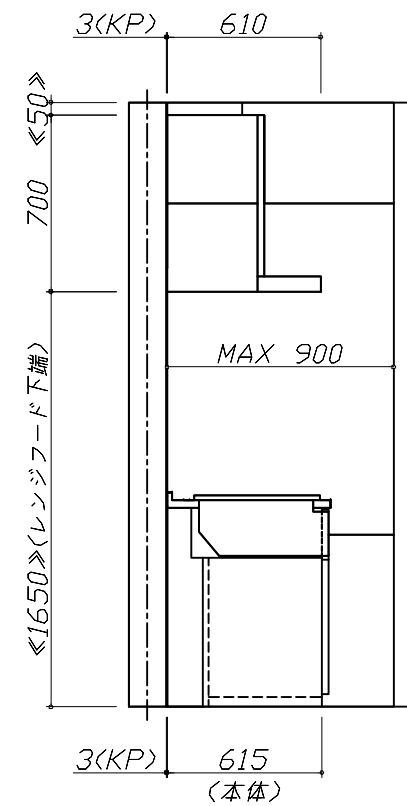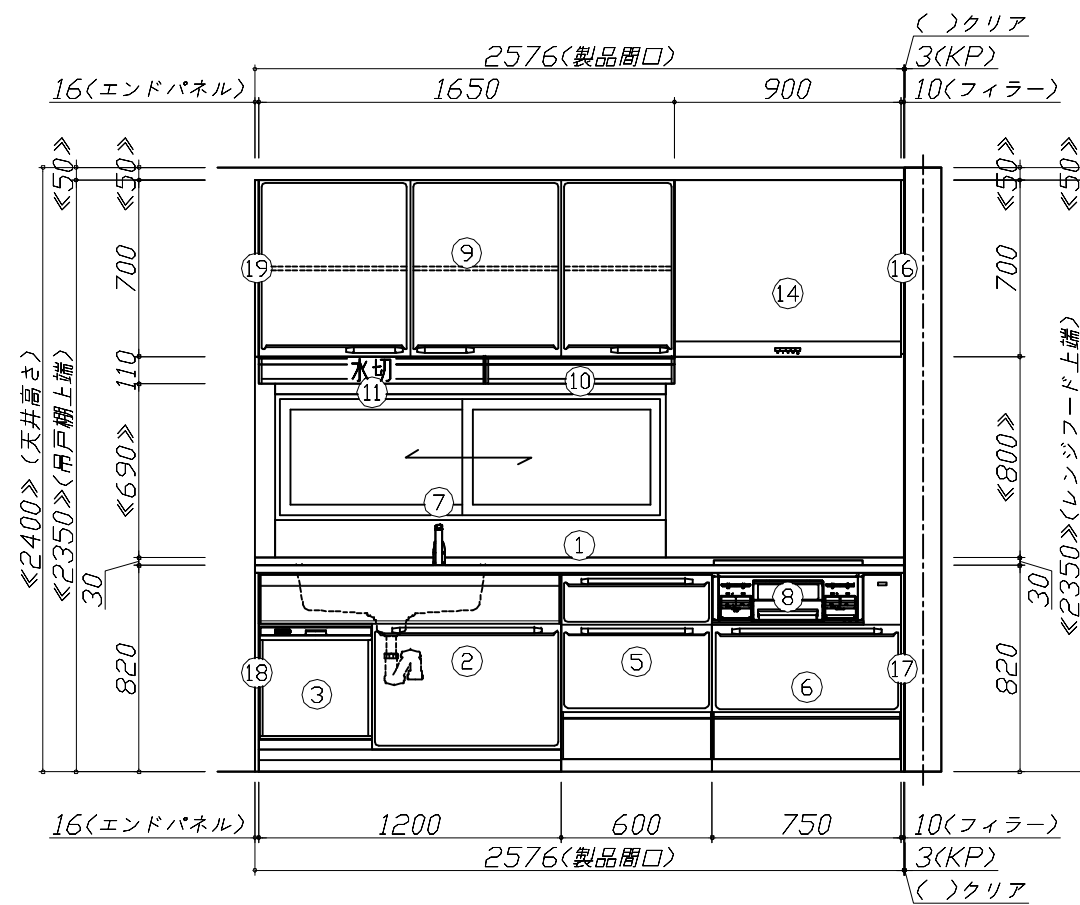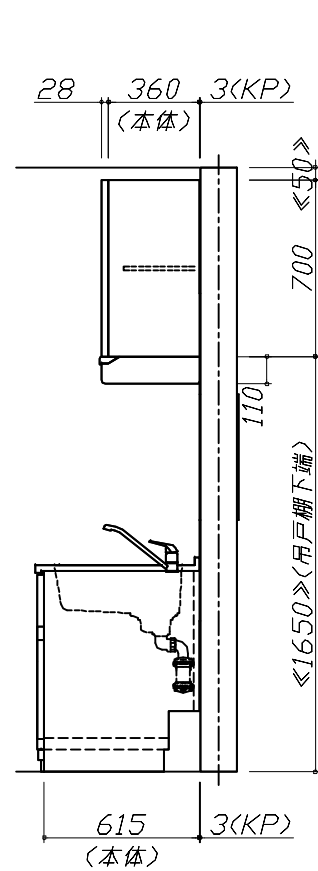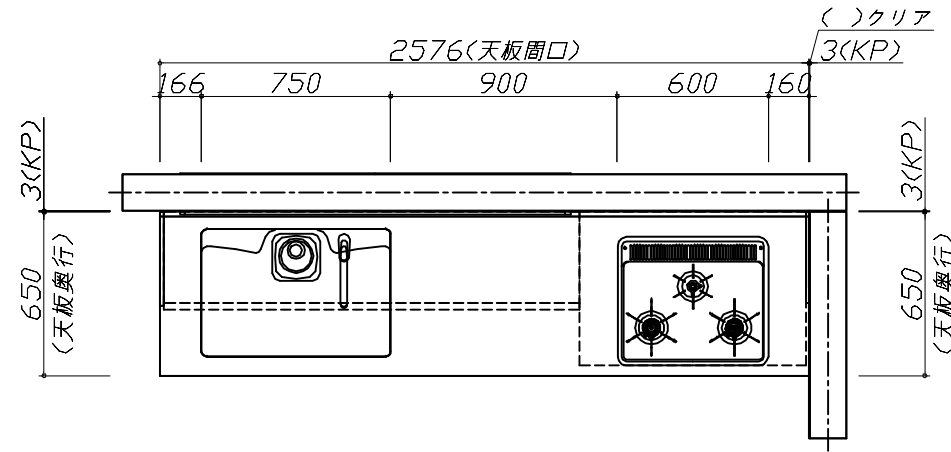


Takara standard
タカラスタンダード株式会社

現場名称： 宇都宮-小山SR SK7様邸
現場番号： A7185644
小山営業所

ホーローシステムキッチン Edel エーデル
プラン番号： 7305C-2311-0390T
担当営業：

姿図 1 縮尺： 1 / 30
作成日： 2023年11月21日
担当アドバイザー：

縮尺：A3サイズ等倍

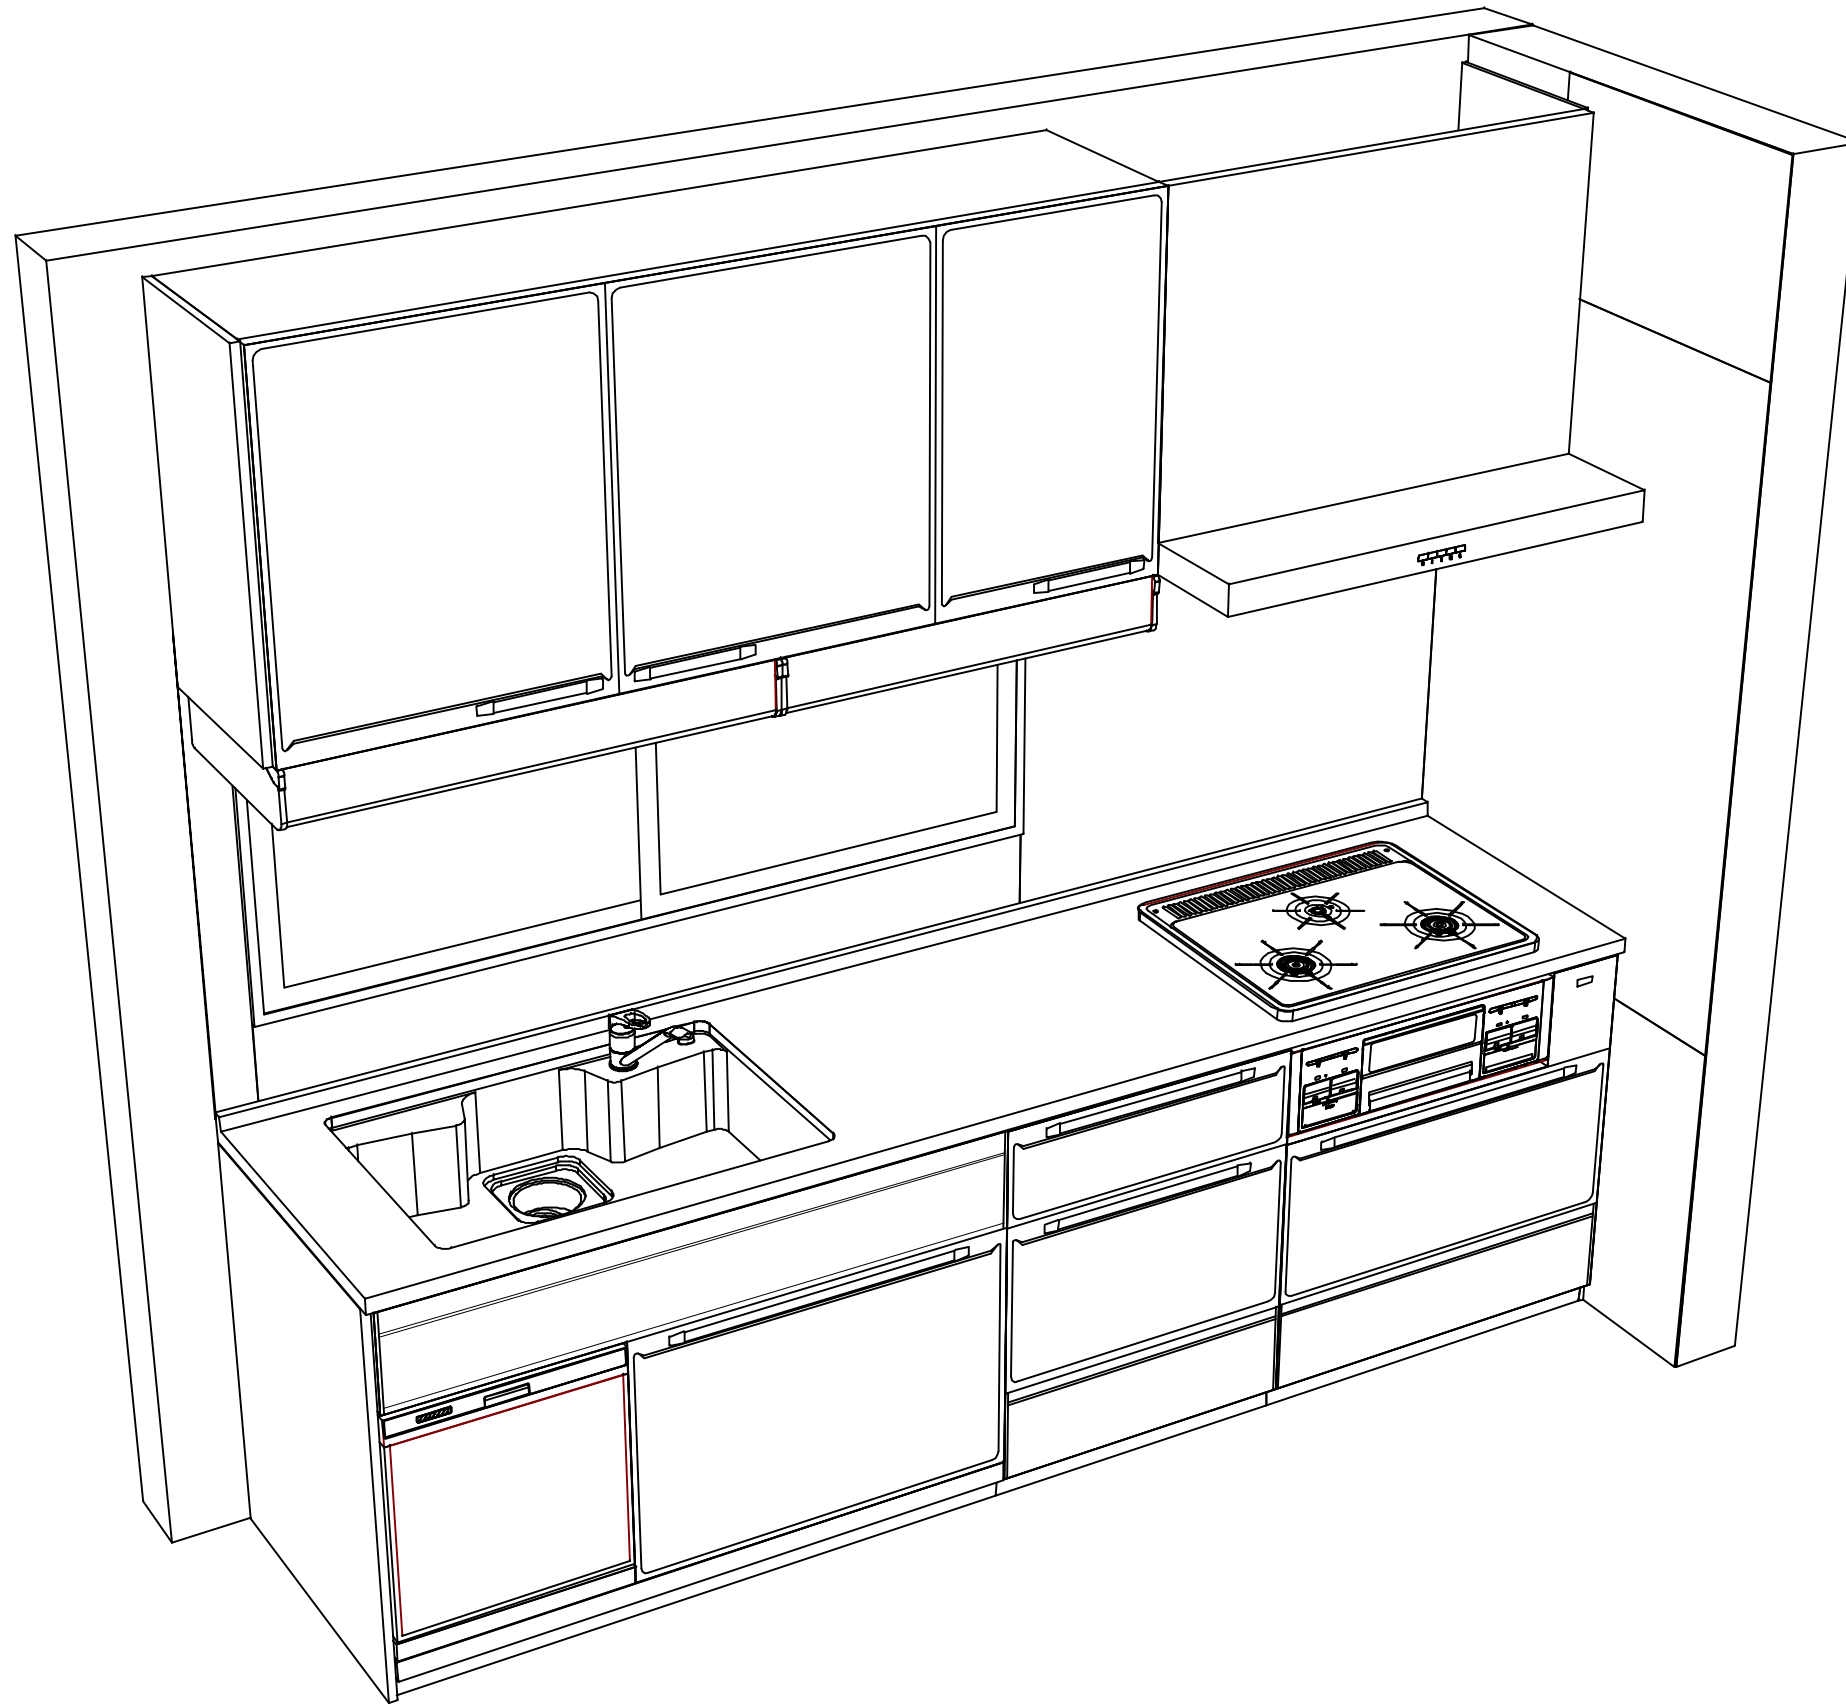

Takara standard
タカラスタンダード株式会社

現場名称： 宇都宮-小山SR SK7様邸

現場番号： A7185644

小山営業所

ホーローシステムキッチン Edel エーデル

プラン番号： 7305C-2311-0390T

担当営業：

姿図 2

縮尺： 1 / 30

作成日： 2023年11月21日

担当アドバイザー：

縮尺：A3サイズ等倍