

ホーローシステムキッチン 御見積書

御名前 仙台-仙台SR SK5 様

業者 様

商品名 LEMURE レミュー

作成日 2024年1月19日
プラン番号 1300A-2311-0658T
現場番号 C2982230

タカラスタANDARD株式会社
◆仙台支店 販売課
宮城県名取市高館熊野堂字余方上
TEL 022-386-2001 / FAX 022-386-2646

◆仙台ショールーム
TEL 022-386-2475 / FAX 022-386-2677

商品
御見積金額 **¥1,506,700 (税込 ¥1,657,370)**

()内の価格は税込価格<税率10%>を表示しています。

《参考》別途 商品組付費 **¥159,000 (税込 ¥174,900)**

- ※ 商品御見積金額には商品組付費は含まれておりません。
- ※ 商品組付費には配送・搬入・商品組付等の費用を含んでいます。
- ※ 商品組付費は現場の状況により変動する事があります。
又、給水・給湯・ガス・ダクト・電気等の接続工事は含まれておりません。

◆ 御見積仕様

《キッチン》

キッチン本体サイズ	I型255cm
天板高さ	88cm
扉カラー	ローズウッドホワイト・引手シルバー
キャビネットカラー	ホワイト
キッチンパネル	HDタイプ:エルクホワイト
引手タイプ	レール引手タイプ
ワークトップ材質	アクリル人造大理石
カラー	グレースホワイト
水栓	浄水器内蔵ハンドシャワー水栓
食器洗い乾燥機	シンク下設置間口60cmタイプ
加熱機器	60cmハイパーガラスコートトップガスコンロ
レンジ機器	なし
ガス種	LPG

◆ 御確認事項

担当営業	担当アドバイザー	プラン作成者

◆ 備考

--	--

御名前 仙台-仙台SR SK5

様

現場番号	C2982230	プラン番号	1300A-2311-0658T	作成日	2024/1/19
------	----------	-------	------------------	-----	-----------

御見積明細 キッチン

NO	商品名	仕様	品番	数量	単価	金額
1	人造大理石ワークトップ	家事らくシンク(ホワイト)	VMI255 TALW	1	216,000	216,000
2	シンクキャビネット	足元スライド・シンク下食洗、うちにもホーロートレイ、コンセント	F-RSVR120WL5(LXWHNW)	1	272,000	272,000
3	食器洗い乾燥機	引出し式(シルバー色)	NP-60MS8STA	1	187,000	187,000
4	食器洗い乾燥機用前面パネル	扉同色	P-DWP60P (XW)	1	6,000	6,000
5	調理台キャビネット	足元スライド(3段引出し、ホーローインナーケース)	F-TFVM060VL5(LXWHNW)	1	146,000	146,000
6	コンロ用キャビネット	足元スライド、ミキリ対応	F-KTVM075IR5(LXWHNW)	1	139,000	139,000
7	浄水器内蔵ハンドシャワー水栓	16物質除去	LS106MC-NNTNT1	1	48,000	48,000
8	ガス加熱機器(ハイパースコート)	両面焼き	TN72WV60CH	1		
	ガス加熱機器(本体)	シルバー	TN72WV60C P	1	115,500	115,500
	ガス加熱機器(トッププレート)	クリアパールホワイト	TN72-60TP-CH	1	26,000	26,000
	【ベースキャビネット小計】			10		1,155,500
9	レンジフード(本体)	シロッコファン、ステンレス、加熱機器連動	VRAS-E902ADLN	1	126,500	126,500
	レンジフード用前面パネル	扉同色	VZP-90-655HN(XW)	1	11,000	11,000
10	エンドパネル	扉同色	VEP-655HN(XW)	1	10,500	10,500
11	リモコン		RHリモコン-2	1	2,000	2,000
12	エンドパネル	奥行65cmキャビネット・トル下台用	EP-XN-88 (LXWHN)	1	14,500	14,500
13	台輪スペーサー		P-DS120 -3	1		
14	台輪スペーサー		P-DS073 -3	1		
15	台輪スペーサー		P-DS060 -3	1		
16	ラ・クックグラン	トリュフブラウン	PGDL-50BM(T)	1	10,500	10,500
17	クッキングシート	ラ・クックグラン用	PLCS-2A(T)	1	1,100	1,100
18	どこでもラック(アルミタイプ)	レードル掛け	MGD-KH(V)	1	5,000	5,000
19	どこでもラック(アルミタイプ)	小物置き	MGD-KR(V)	1	5,000	5,000
20	間仕切り名人	食器用間仕切りポール	MGマジキリポールJ4	1	2,700	2,700
21	間仕切り名人(デラックスタイプ)	ABタイプ、間口27cm用	MGマジキリAB270-520	1	10,000	10,000
22	間仕切り名人(デラックスタイプ)	ASタイプ	MGマジキリAS240-320	1	5,000	5,000
23	間仕切り名人(デラックスタイプ)	ASタイプ	MGマジキリAS240-420	5	5,000	25,000
24	かくせるホーローボックス	間口60cm用	トビウラHS- 60N	1	6,000	6,000
25	かくせるホーローボックス	間口73cm用	トビウラHS- 73N	1	7,000	7,000
26	まな板	家事らくシンク用	マナイタVAE	1	8,500	8,500
27	まな板立て	家事らくシンク用	マナイタテVAE	1	2,500	2,500

御名前 仙台-仙台SR SK5 様

現場番号	C2982230	プラン番号	1300A-2311-0658T	作成日	2024/1/19
------	----------	-------	------------------	-----	-----------

御見積明細 キッチン

NO	商品名	仕様	品番	数量	単価	金額
28	水切り	家事らくシンク用	ミスクリVAE	1	9,000	9,000
29	水切りプレート	家事らくシンク用	ミスクリプレートVAE	1	6,000	6,000
30	前台輪カバー		P-DC120 -8(W)	1	4,000	4,000
31	前台輪カバー		P-DC073 -8(W)	1	3,500	3,500
32	前台輪カバー		P-DC060 -8(W)	1	3,500	3,500
33	施工部材		シリコン(クリア2)	1	1,000	1,000
34	施工部材		シリコン(ホワイト2)	1	1,000	1,000
キッチン合計				41		¥1,436,300

御見積明細 キッチンパネル

NO	商品名	仕様	品番	数量	単価	金額
1	ホーローキッチンパネルHDタイプ	サイドパネル、エルムホワイト	PZS-90 (QKW)	1	30,400	30,400
2	ホーローキッチンパネルHDタイプ	窓パネル185、エルムホワイト	PZW -185 (QKW)	1	14,700	14,700
3	KP用エッジセット	樹脂製、ホワイト	KPエッジセットJ (MW)-2	1	2,800	2,800
4	パネル施工キット	シリコン色(ホワイト)	パネルセコウキットS(W)-1	1	5,700	5,700
5	ホーローキッチンパネルHDタイプ	フロントパネル120、エルムホワイト	PZFN-120 (QKW)	1	16,800	16,800
キッチンパネル合計				5		¥70,400

商品総合計	46	¥1,506,700
-------	----	------------

※ 御見積明細の価格には消費税は含まれておりません。別途消費税が必要となります。

《参考》別途 商品組付費





キッチン商品組付費 ¥125,000 (税込 ¥137,500)

キッチンパネル商品組付費 ¥34,000 (税込 ¥37,400)

※ 商品組付費は現場の状況により変動する事があります。又、給水・給湯・ガス・ダクト・電気等の接続工事は含まれておりません。

()内の価格は税込価格<税率10%>を表示しています。

■必ずご確認ください。
 ・天井高さ、吊戸棚・レンジフード取付高さをご確認ください。
 ・《 》内寸法は参考寸法です。
 ■表示記号について
 ・KP：キッチンパネル

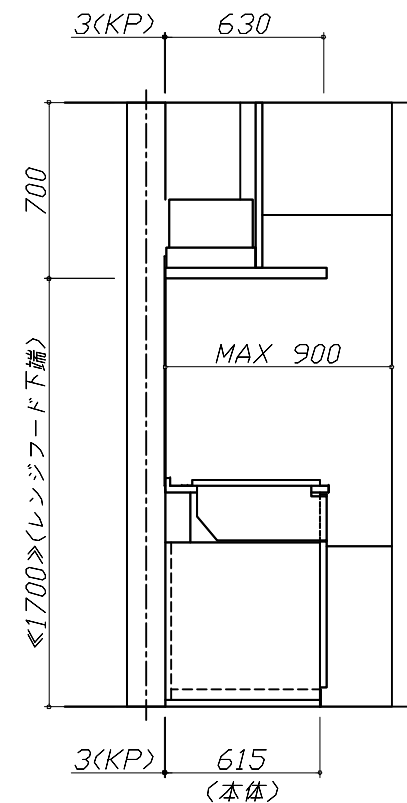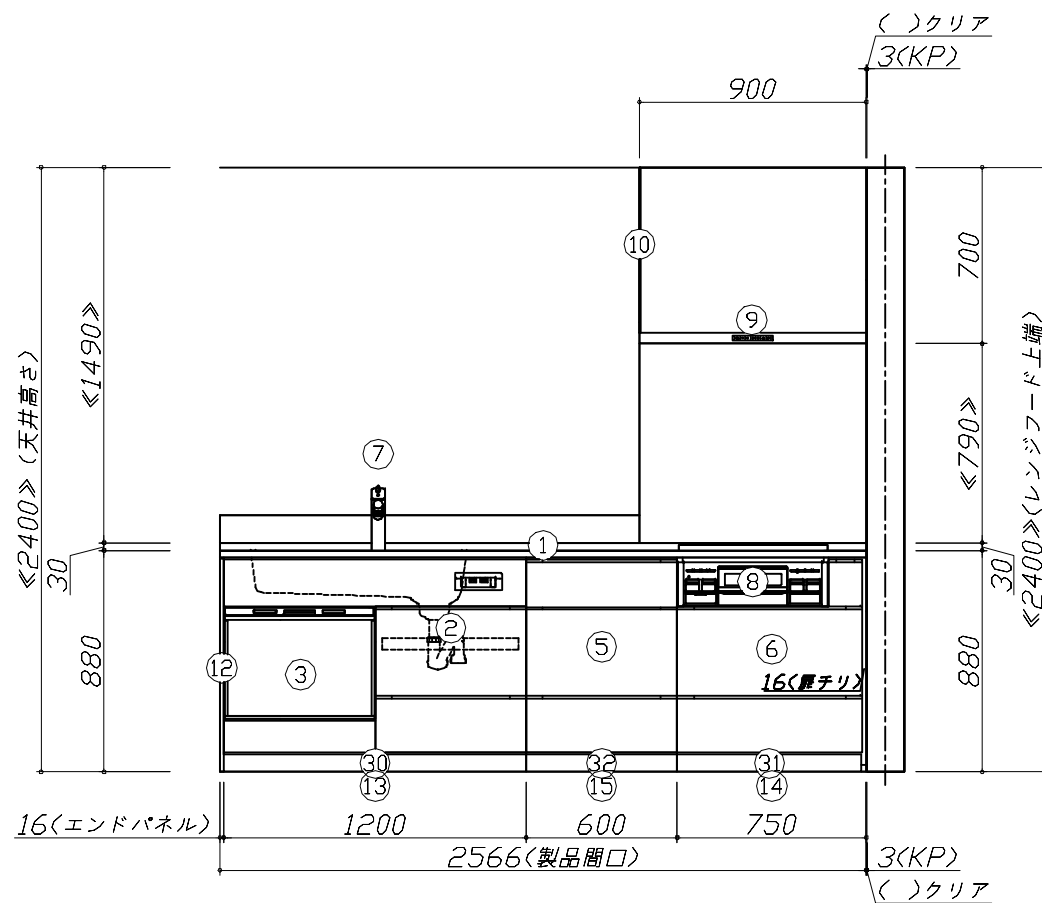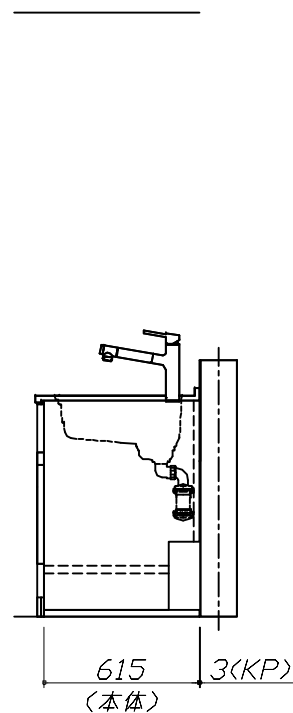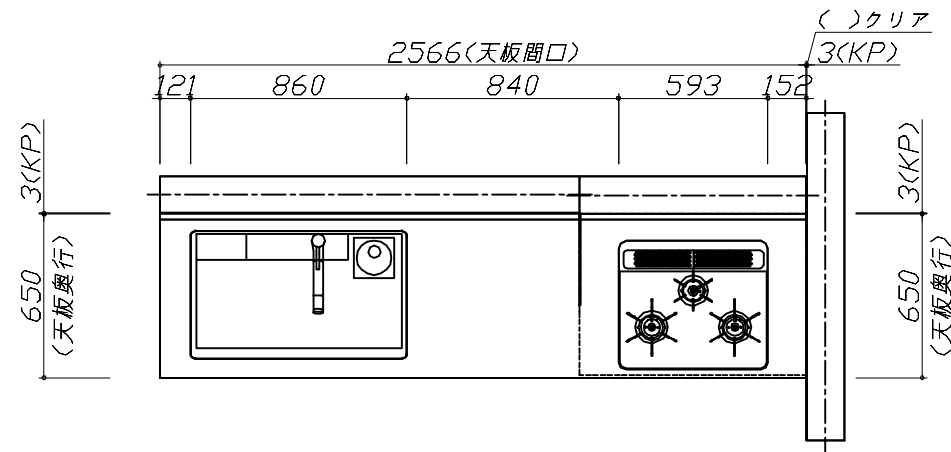


Takara standard
 タカラスタンダード株式会社

現場名称： 仙台-仙台SR SK5様邸
 現場番号： C2982230
 仙台支店 販売課

ホーローシステムキッチン LEMURE レミュー
 プラン番号： 1300A-2311-0658T
 担当営業：

姿図 1 縮尺： 1 / 30
 作成日： 2024年1月19日
 担当アドバイザー：

縮尺：A3サイズ等倍

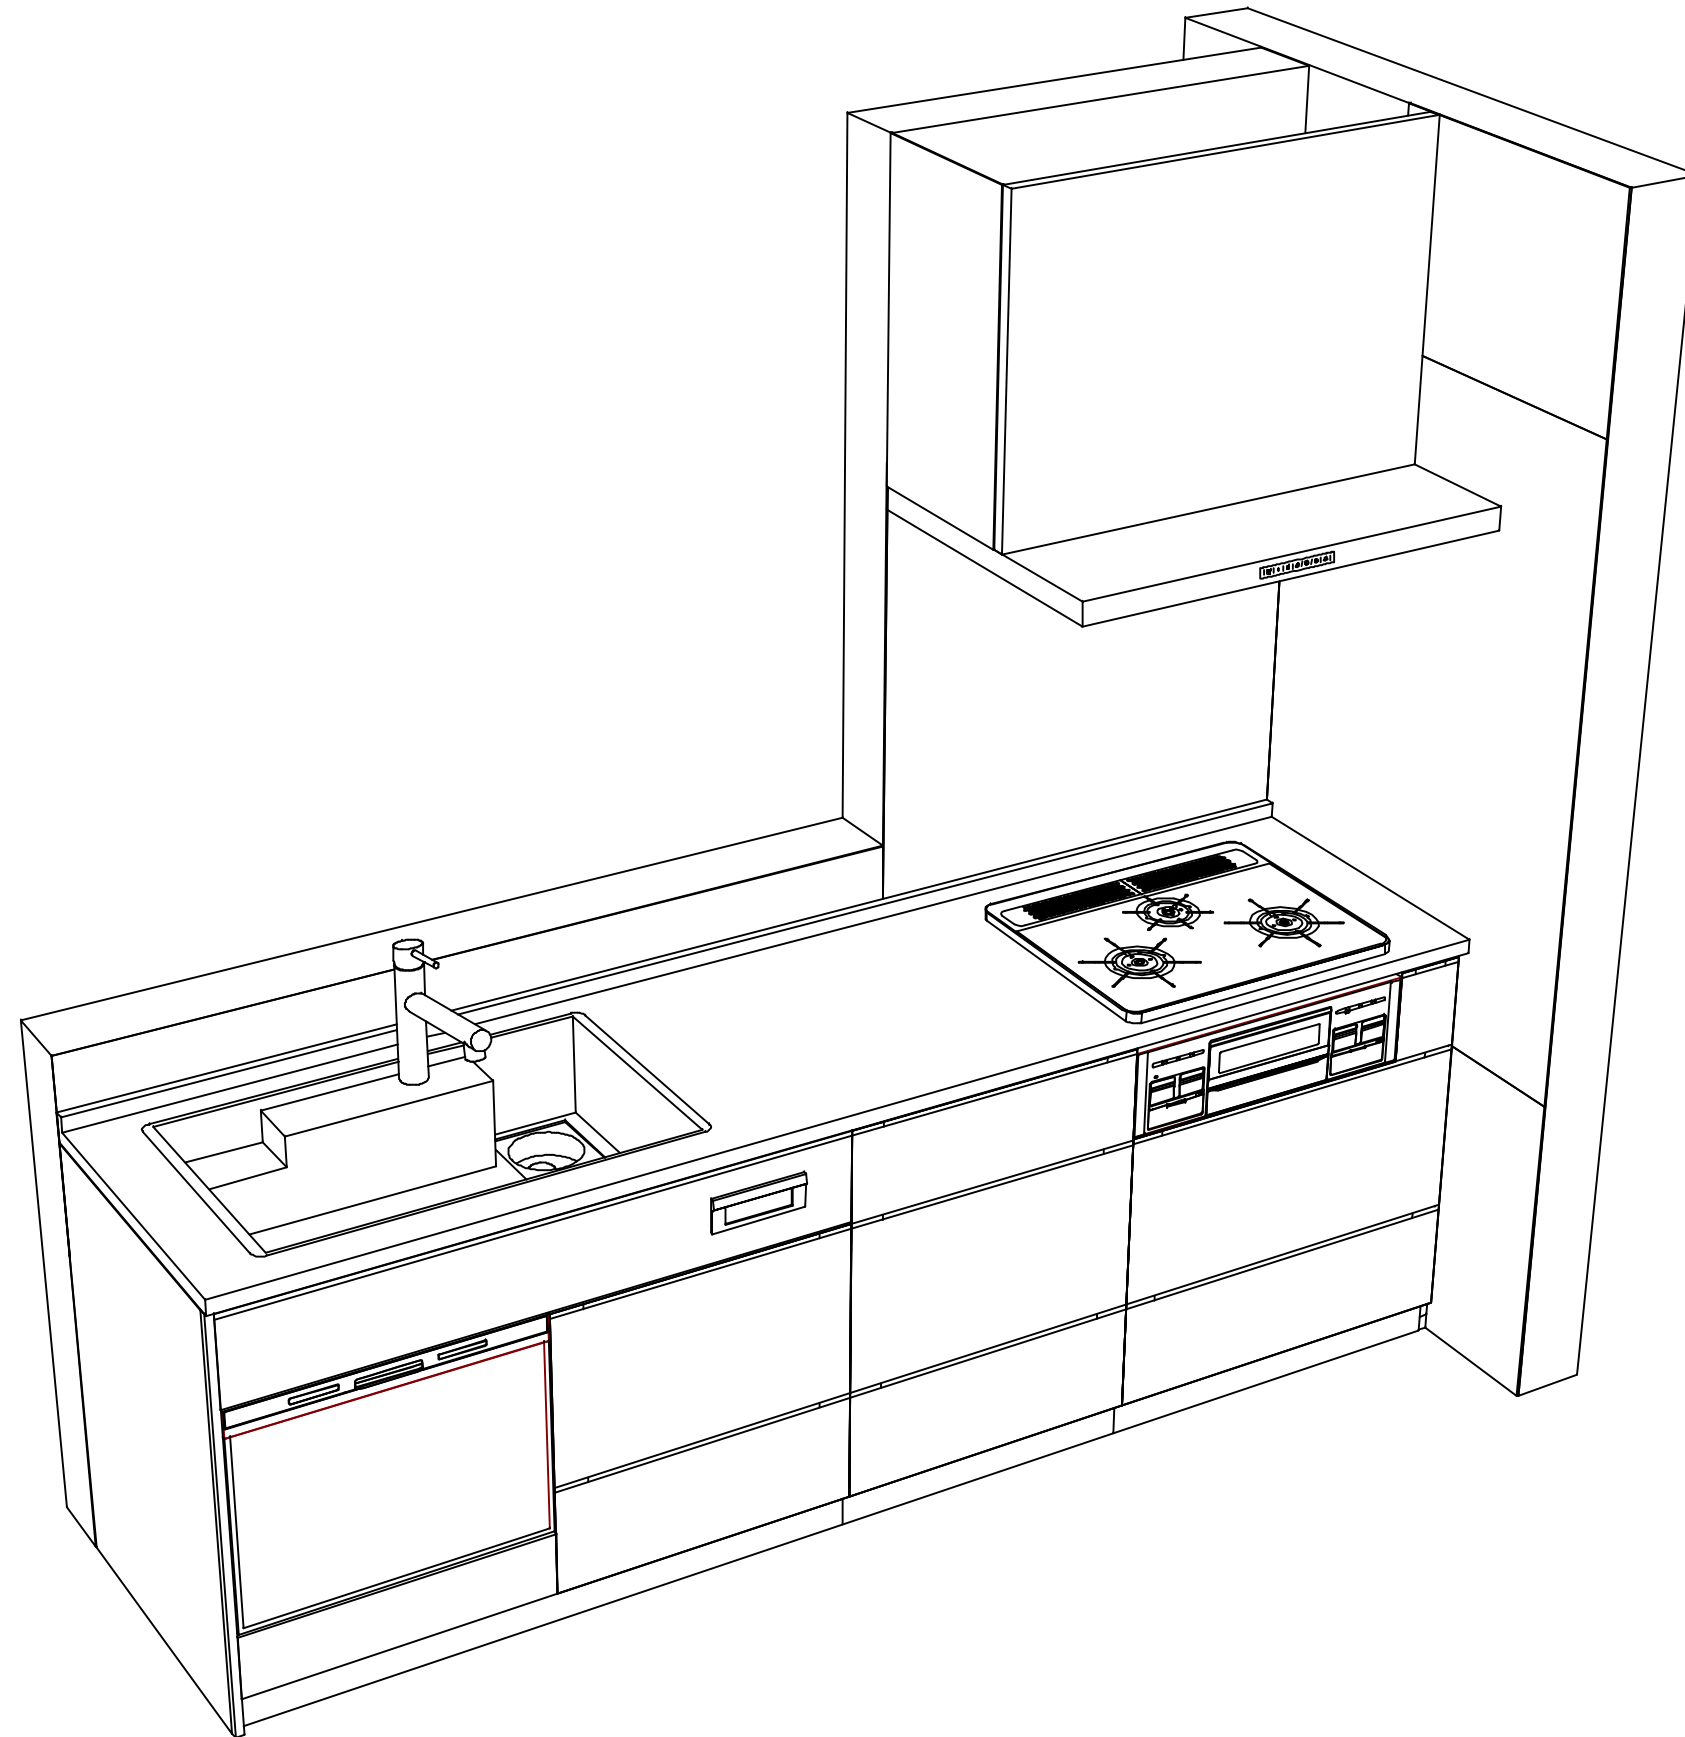

Takara standard
タカラスタンダード株式会社

現場名称： 仙台-仙台SR SK5様邸

現場番号： C2982230

仙台支店 販売課

ホーローシステムキッチン LEMURE レミュー

プラン番号： 1300A-2311-0658T

担当営業 :

姿図 2

縮尺： 1 / 30

作成日： 2024年1月19日

担当アドバイザー：

縮尺：A3サイズ等倍