

ホーローシステムキッチン 御見積書

御名前 SK5庄内SR LE-5-LJG(IDW) 様

業者 様

商品名 LEMURE レミュー

作成日 2023年10月31日
プラン番号 1311G-2310-0141T
現場番号 C3339056

タカラスタANDARD株式会社
◆庄内ショールーム
山形県酒田市東大町3-27-3

TEL 0234-26-4528 / FAX 0234-26-7760
◆山形営業所
TEL 023-616-5571 / FAX 023-681-6175

商品
御見積金額 **¥1,977,400 (税込 ¥2,175,140)**

()内の価格は税込価格<税率10%>を表示しています。

《参考》別途 商品組付費 **¥153,000 (税込 ¥168,300)**

- ※ 商品御見積金額には商品組付費は含まれておりません。
- ※ 商品組付費には配送・搬入・商品組付等の費用を含んでいます。
- ※ 商品組付費は現場の状況により変動する事があります。
又、給水・給湯・ガス・ダクト・電気等の接続工事は含まれておりません。

◆ 御見積仕様 ★ 御見積のカラー表示は参考です。最終発注時には必ず御確認下さい。

《キッチン》

キッチン本体サイズ	I型255cm
天板高さ	85cm
扉カラー	ピンテージアイアン・引手ブラック
キャビネットカラー	ブラック
キッチンパネル	HDタイプ:ドラマチックホワイト
引手タイプ	レール引手タイプ
ワークトップ材質	アクリル人造大理石
カラー	グランドストーングレー
水栓	ハンドシャワー水栓
食器洗い乾燥機	シンク下設置間口45cmタイプ
加熱機器	IHヒーター
レンジ機器	なし
ガス種	LPG

担当営業	担当アドバイザー	プラン作成者
庄内SR	庄内SR	庄内SR

◆ 備考

◆ 御確認事項

御名前 SK5庄内SR LE-5-LJG(IDW)

様

現場番号	C3339056	プラン番号	1311G-2310-0141T	作成日	2023/10/31
------	----------	-------	------------------	-----	------------

御見積明細 キッチン

★ 御見積のカラー表示は参考です。最終発注時には必ず御確認下さい。

NO	商品名	仕様	品番	数量	単価	金額
1	人造大理石ワークトップ	家事らくシンク(グレー)	VTIL255 KARU	1	216,000	216,000
2	シンクキャビネット	足元スライド・シンク下食洗、フロントポケット、うちにもホーロートレイ	F-RRVR105PR5(LJGKNQ)	1	314,500	314,500
3	食器洗い乾燥機	引出し式(シルバー色)	EW-45H1SMT	1	169,000	169,000
	食器洗い乾燥機用前面パネル	扉同色	P-DWM45LS (JG N)	1	21,500	21,500
4	調理台キャビネット	足元スライド(3段引出し、ホーローインナーケース)	F-TFVM045VR5(LJGKNQ)	1	165,000	165,000
5	コンロ用キャビネット	足元スライド、ミキリ対応	F-KTVM075IL5(LJGKNQ)	1	162,000	162,000
6	調理台キャビネット	奥行55cm、オープン	F-TA Y030 -5(LJGKNQ)	1	77,500	77,500
7	水栓	タッチレスハンドシャワー水栓	KM6071ETKC	1	85,500	85,500
8	電気加熱機器	IHヒーター両面焼き(ブラック色)	HTB-TS8TNKF	1	252,000	252,000
	【ベースキャビネット小計】			9		1,463,000
9	ウォールキャビネット	耐震ラッチ付、扉ソフトクローズ	W-M A120 -PSLJGKNQ	1	89,000	89,000
10	ウォールキャビネット	レンジフード横タイプ、耐震ラッチ付、扉ソフトクローズ	W-M A060ZRPSLJGKNQ	1	48,500	48,500
11	レンジフード(本体)	シロッコファン、ブラック、加熱機器連動	VRAC-E751ADL(SQ)	1	166,000	166,000
	レンジフード用前面パネル	扉同色	VZP-75-655HN(JG)	1	17,500	17,500
12	エンドパネル	扉同色	VEP-655HN(JG)	1	15,500	15,500
13	リモコン		RHリモコン-3	1	2,000	2,000
14	エンドパネル	奥行65cmキャビネット・トール下台用	EP-XN-85 (LJGKN)	1	21,500	21,500
15	エンドパネル	ウォールミドル、電動昇降、VUSVDS用	EP-WM (LJGKN)	1	15,000	15,000
16	どこでもラック(スクエアタイプ)	タオルハンガーL、チャコールグレー	MGSK タオルハンガー-L (CG)	1	2,500	2,500
17	間仕切り名人(デラックスタイプ)	ASタイプ	MGマジキリアS240-320	1	5,000	5,000
18	間仕切り名人(デラックスタイプ)	ASタイプ	MGマジキリアS240-420	2	5,000	10,000
19	間仕切り名人(デラックスタイプ)	ASタイプ	MGマジキリアS240-520	1	5,000	5,000
20	かくせるホーローボックス	間口73cm用	トビウラHS- 73N	1	7,000	7,000
21	まな板	家事らくシンク用	マナイタVAE	1	8,500	8,500
22	水切り	家事らくシンク用	ミズキリVAE	1	9,000	9,000
23	水切りプレート	家事らくシンク用	ミズキリプレートVAE	1	6,000	6,000
24	前台輪カバー		P-DC105 -5(K)	1	4,000	4,000
25	前台輪カバー		P-DC073 -5(K)	1	3,500	3,500
26	前台輪カバー		P-DC045 -5(K)	1	3,000	3,000
27	施工部材		シリコン(ブラック)	1	1,000	1,000

御名前 SK5庄内SR LE-5-LJG(IDW) 様

現場番号	C3339056	プラン番号	1311G-2310-0141T	作成日	2023/10/31
------	----------	-------	------------------	-----	------------

御見積明細 キッチン

★ 御見積のカラー表示は参考です。最終発注時には必ず御確認下さい。

NO	商品名	仕様	品番	数量	単価	金額
28	施工部材		シリコン(グレー)	1	1,000	1,000
キッチン合計				31		¥1,903,500

御見積明細 キッチンパネル

NO	商品名	仕様	品番	数量	単価	金額
1	ホーローキッチンパネルHDタイプ	フロントパネル135、ドラマチックホワイト	PZFN-135 (IDW)	2	17,500	35,000
2	ホーローキッチンパネルHDタイプ	サイドパネル、ドラマチックホワイト	PZS-90 (IDW)	1	30,400	30,400
3	KP用エッジセット	樹脂製、ホワイト	KPエッジセットJ (MW)-2	1	2,800	2,800
4	パネル施工キット	シリコン色(ホワイト)	パネルセウキットS(W)-1	1	5,700	5,700
キッチンパネル合計				5		¥73,900

商品総合計	36	¥1,977,400
-------	----	------------

※ 御見積明細の価格には消費税は含まれておりません。別途消費税が必要となります。

《参考》別途 商品組付費





キッチン商品組付費 ¥119,000 (税込 ¥130,900)

キッチンパネル商品組付費 ¥34,000 (税込 ¥37,400)

※ 商品組付費は現場の状況により変動する事があります。又、給水・給湯・ガス・ダクト・電気等の接続工事は含まれておりません。

()内の価格は税込価格<税率10%>を表示しています。

- 必ずご確認ください。
 - ・天井高さ、吊戸棚・レンジフード取付高さをご確認ください。
 - ・《 》内寸法は参考寸法です。
 - ・【●注】部：キャビネットがオープン仕様のため床面が見えますので、ご注意ください。
- 表示記号について
 - ・KP：キッチンパネル

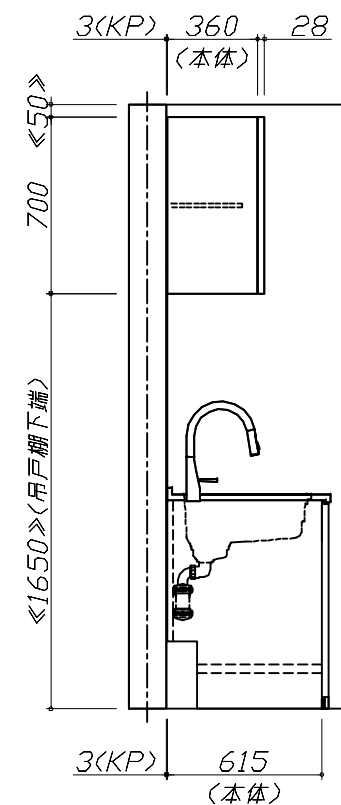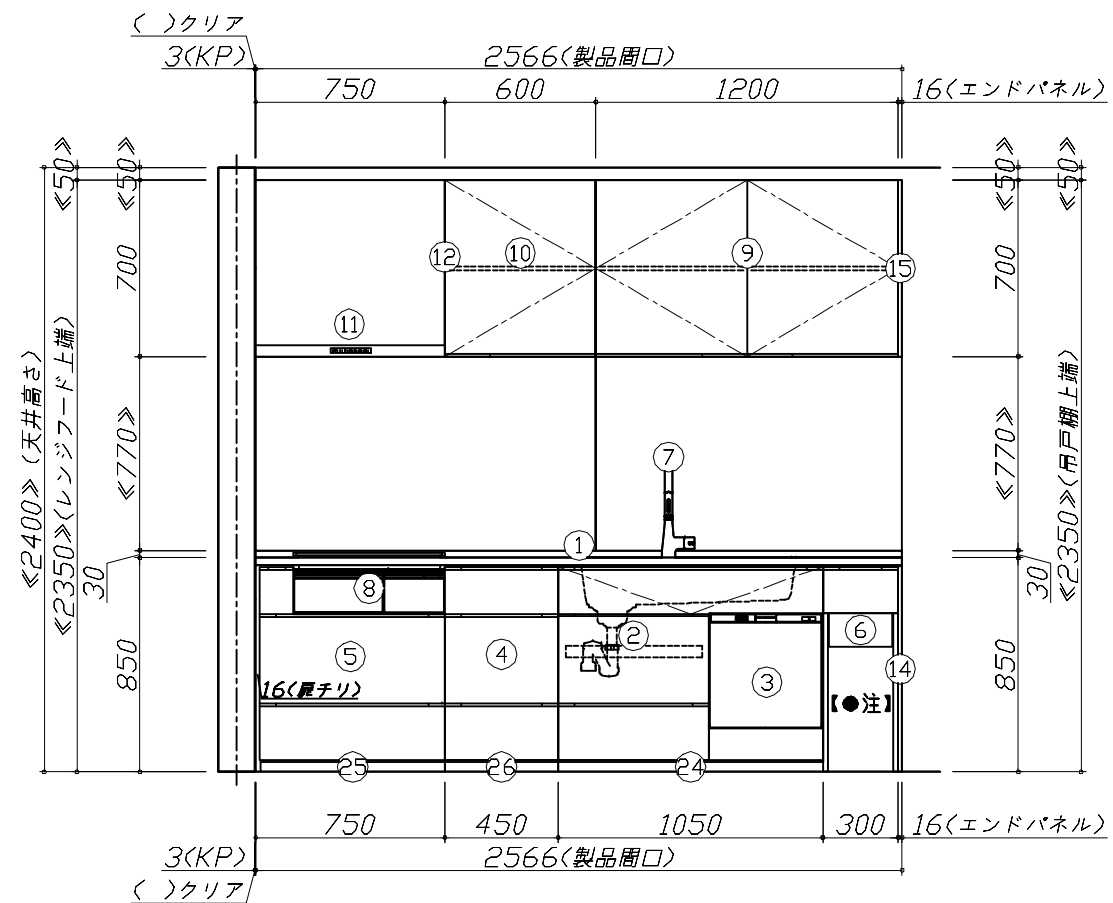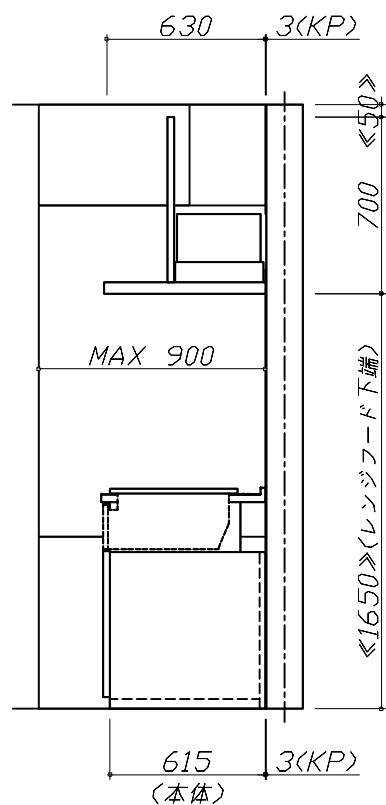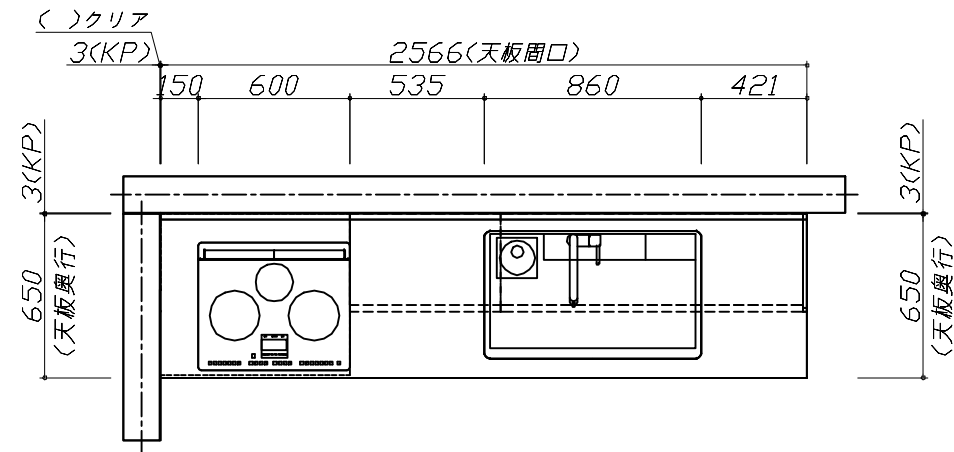


Takara standard
タカラスタンダード株式会社

現場名称： SK5庄内SR LE-5-LJG(IDW)様邸
現場番号： C3339056
庄内ショールーム

ホーローシステムキッチン LEMURE レミュー
プラン番号： 1311G-2310-0141T
担当営業： 庄内SR

姿図 1 縮尺： 1 / 30
作成日： 2023年10月31日
担当アドバイザー： 庄内SR

縮尺：A3サイズ等倍

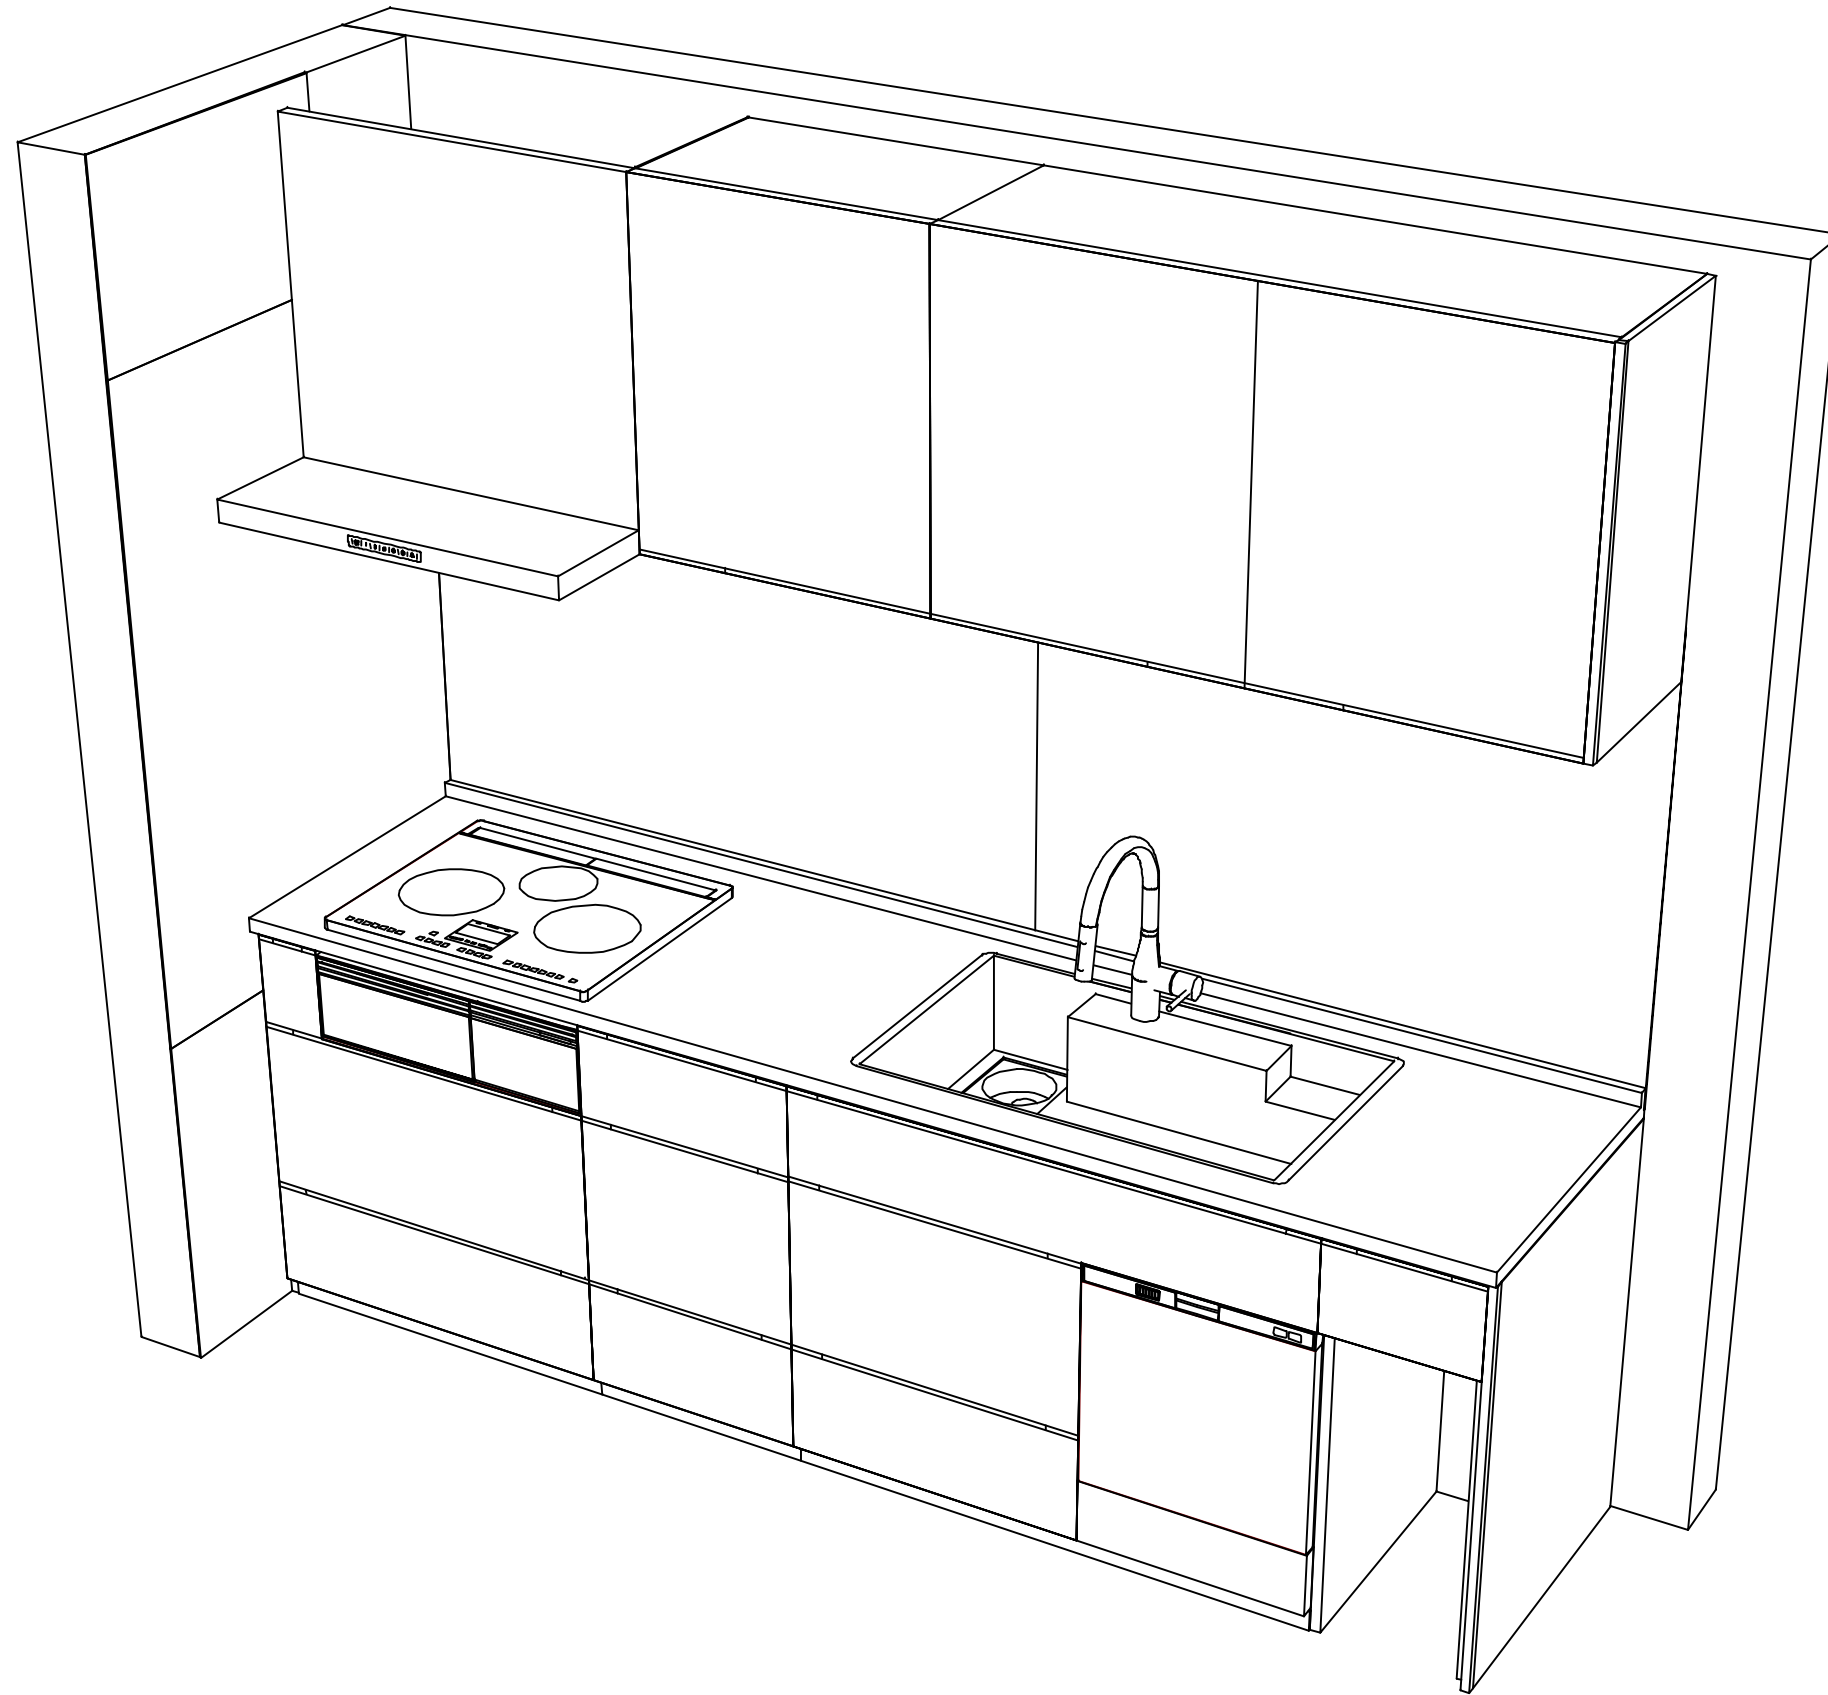

Takara standard
タカラスタンダード株式会社

現場名称： SK5庄内SR LE-5-LJG(IDW)様邸
現場番号： C3339056
庄内ショールーム

ホーローシステムキッチン LEMURE レミュー
プラン番号： 1311G-2310-0141T
担当営業： 庄内SR

姿図 2 | 縮尺： 1 / 30
作成日： 2023年10月31日
担当アドバイザー： 庄内SR

縮尺：A3サイズ等倍