

# ホーローシステムキッチン 御見積書

御名前 広島-周南SR SK2 様

業者 EMG-5-VPP(IDW)L 様

商品名 E M A G E エマージュ

作成日 2018年11月18日  
プラン番号 2021G-1810-0278T  
現場番号 A6771538

タカスタンダード株式会社  
周南営業所  
山口県周南市大字久米2906番1  
TEL 0834-25-3013 / FAX 0834-25-3014

周南ショールーム  
TEL 0834-25-2805 / FAX 0834-25-2806

商品  
御見積金額 **¥1,294,200 (税込 ¥1,397,736)**

( )内の価格は税込価格 < 税率8% > を表示しています。

**(参考) 別途 商品組付費 ¥103,000 (税込 ¥111,240)**

商品御見積金額には商品組付費は含まれておりません。  
商品組付費は現場の状況により変動する事があります。  
又、給水・給湯・ガス・ダクト・電気等の接続工事は含まれておりません。

担当営業	担当アドバイザー	プラン作成者
エマージュ H		H30.11

備考

## 御見積仕様

(キッチン)

奥行	奥行65cm
キッチン本体サイズ	L型225cm x 180cm
天板高さ	85cm
扉カラー	パールピンク
キッチンパネル	なし
ワークトップ材質	アクリル人造大理石
カラー	ソリッドグレー
水栓	ハンドシャワー水栓
食器洗い乾燥機	シンク下設置間口60cmタイプ
加熱機器	IHヒーター
レンジ機器	なし
ガス種	未定
周波数	60Hz

## 御確認事項

商品の仕様・価格等につきましては予告なく変更する事がありますので、ご購入の際には、弊社 支店営業所等へ

お問い合わせ、またはカタログにて よく御確認下さるようお願い致します。

組立工事費には給水・給湯・ガス・ダクト・電気等の接続工事は含まれておりません。

この御見積書の有効期間は30日間です。

No.\*

御名前 広島-周南SR SK2

様

現場番号	A6771538	プラン番号	2021G-1810-0278T	作成日	2018/11/18
------	----------	-------	------------------	-----	------------

## 御見積明細 キッチン

NO	商品名	仕様	品番	数量	単価	金額
1	人造大理石ワークトップ	家事らくシンク(グレー)	ACL7225X180 ARY	1	228,500	228,500
2	シンクキャビネット	スライド・シンク下食洗	F-RSXM120 R5(VPP B	1	99,500	99,500
3	食器洗い乾燥機	引出し式(シルバー色)	TKW-601C-SV	1	152,000	152,000
4	食器洗い乾燥機用前面パネル	扉同色	P-DWP60 (PP)	1	4,000	4,000
5	コーナー調理台キャビネット	スライド(網カゴ付)	F-CMXY105 R5(VPP B	1	75,000	75,000
6	調理台キャビネット	足元スライド(3段引出し)・たっぷりホーローキャビネット	F-TFVM030 -5(VPP B	1	79,000	79,000
7	コンロ用キャビネット	足元スライド・たっぷりホーローキャビネット	F-KTVM075 L5(VPP B	1	88,500	88,500
8	水栓	タッチレスハンドシャワー水栓	KM6071ETK	1	79,000	79,000
9	アルカリ整水器		TAS-SUI	1	104,000	104,000
10	水栓取付棧		スイセントリツケサント	1		
11	カートリッジホルダー	ホーローキャビ用	カートリッジホルダー-MG	2	1,900	3,800
12	水切り	家事らくシンク用	ミズキリVE	1	7,500	7,500
13	水切りプレート	家事らくシンク用	ミズキリプレートVE	1	5,000	5,000
14	どこでもラック(スクエアタイプ)	小物置きL+フック、チャコールグレー	MGSK コモノックL (CG	1	3,900	3,900
15	どこでもラック(スクエアタイプ)	タオルハンガーS、チャコールグレー	MGSK タオルハンガー-S (CG	2	1,100	2,200
	どこでもラック(スクエアタイプ)	アタッチメント(小物トレイ)	MGAK コモノトレ-15S (W	1	400	400
16	かくせるホーローボックス	間口75cm用	ヒラウラHS-75N	1	6,900	6,900
17	間仕切り名人	Tタイプ、間口45・60cm用	MGマジキリP TL 1	2	3,900	7,800
18	エンドパネル	奥行65cmキャビネット用	EP-XN-85 (VPP B	2	9,200	18,400
19	電気加熱機器	IHヒーター両面焼き(シルバー色)	HTB-TS8TLSF	1	191,000	191,000
	【ベースキャビネット小計】			24		1,156,400
20	レンジフード(本体)	シロッコファン	VRAE-E901ADR(SQ)	1	113,500	113,500
	レンジフード用前面パネル	扉同色	VZP-90-655H(PP)	1	8,500	8,500
21	エンドパネル		VEP-655H(PP)	2	6,900	13,800
22	リモコン		RHリモコン-2	1	2,000	2,000
	キッチン合計			29		¥1,294,200
	商品総合計			29		¥1,294,200

御見積明細の価格には消費税は含まれておりません。別途消費税が必要となります。

御名前 広島-周南SR SK2 様

現場番号	A6771538	プラン番号	2021G-1810-0278T	作成日	2018/11/18
------	----------	-------	------------------	-----	------------

**(参考) 別途 商品組付費**


キッチン商品組付費

¥103,000 ( 税込 ¥111,240 )





商品組付費は現場の状況により変動する事があります。又、給水・給湯・ガス・ダクト・電気等の接続工事は含まれておりません。

( )内の価格は税込価格 &lt; 税率8% &gt; を表示しています。

- 必ずご確認ください。
- ・天井高さ、吊戸棚・レンジフード取付高さをご確認ください。
- ・《 》内寸法は参考寸法です。
- 表示記号について
- ・KP：キッチンパネル

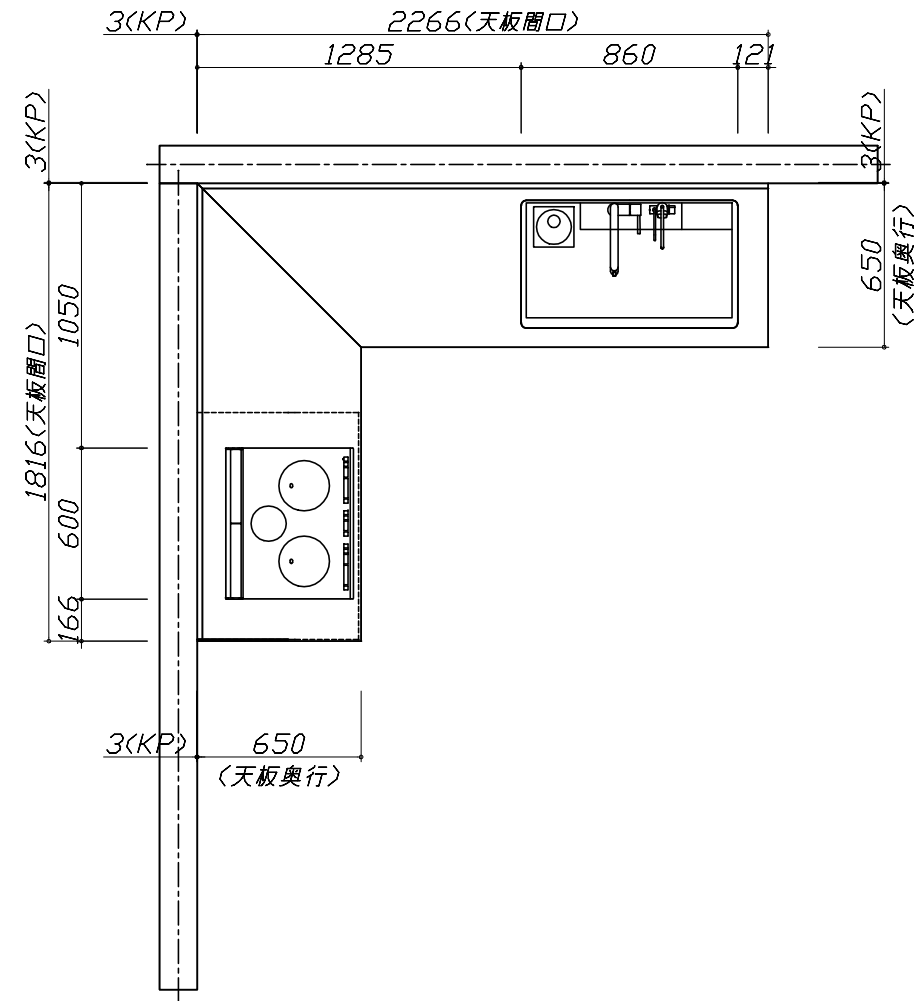

- 必ずご確認ください。
  - ・天井高さ、吊戸棚・レンジフード取付高さをご確認ください。
  - ・《 》内寸法は参考寸法です。
- 表示記号について
  - ・KP：キッチンパネル

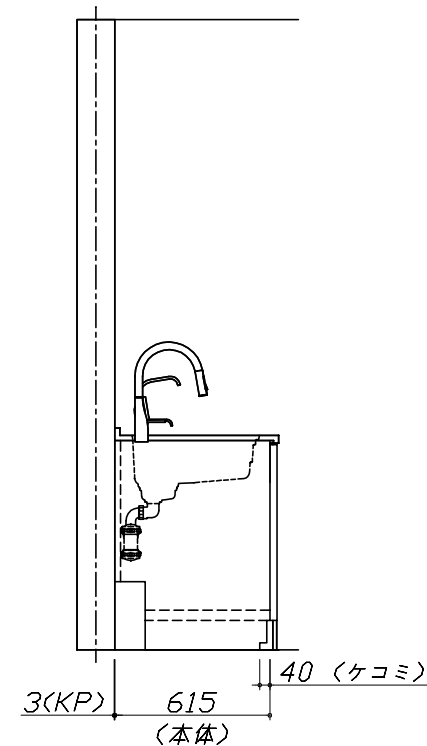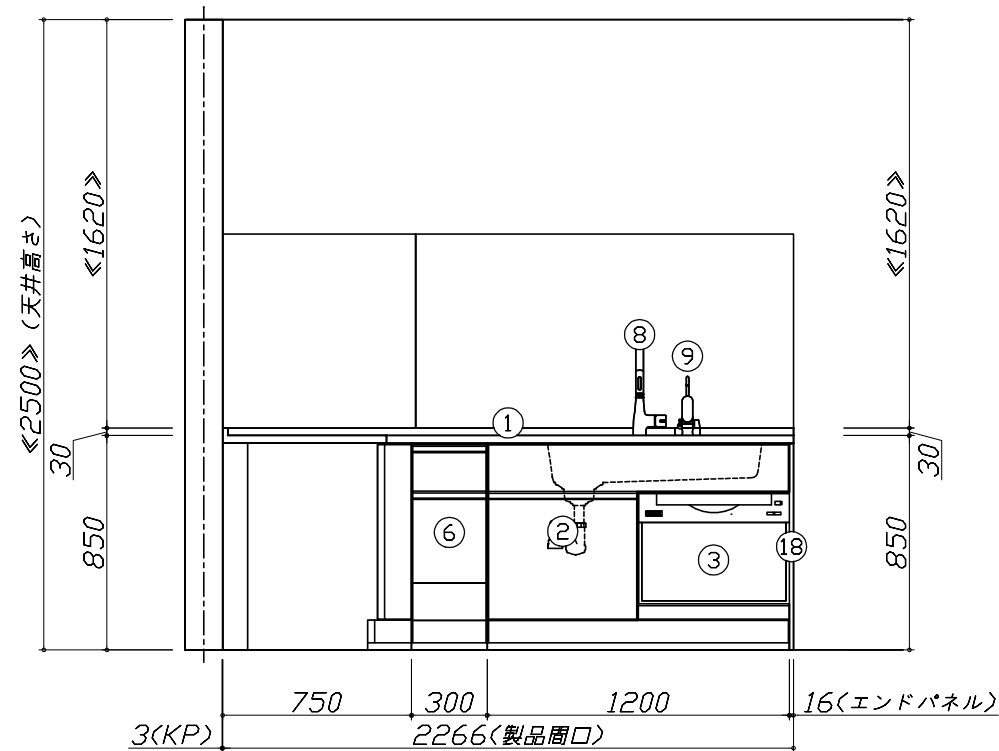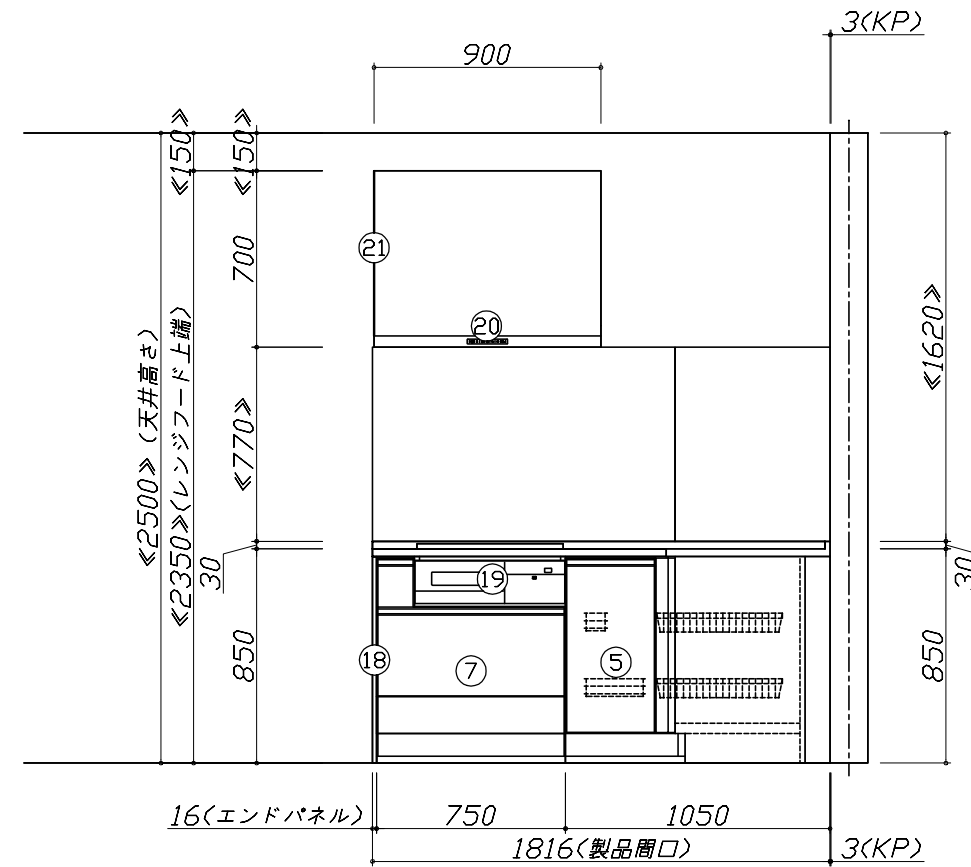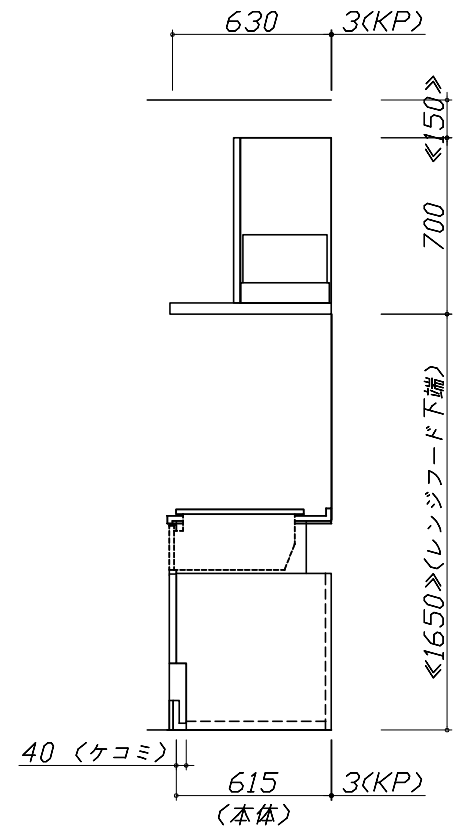


Takara standard  
タカラスタンダード株式会社

現場名称： 広島-周南SR SK2様邸  
現場番号： A6771538  
周南営業所

ホーローシステムキッチン EMAGE エマージュ  
プラン番号： 2021G-1810-0278T  
担当営業： エマージュH

姿図 2  
縮尺： 1 / 30  
作成日： 2018年11月18日  
担当アドバイザー：

縮尺：A3サイズ等倍

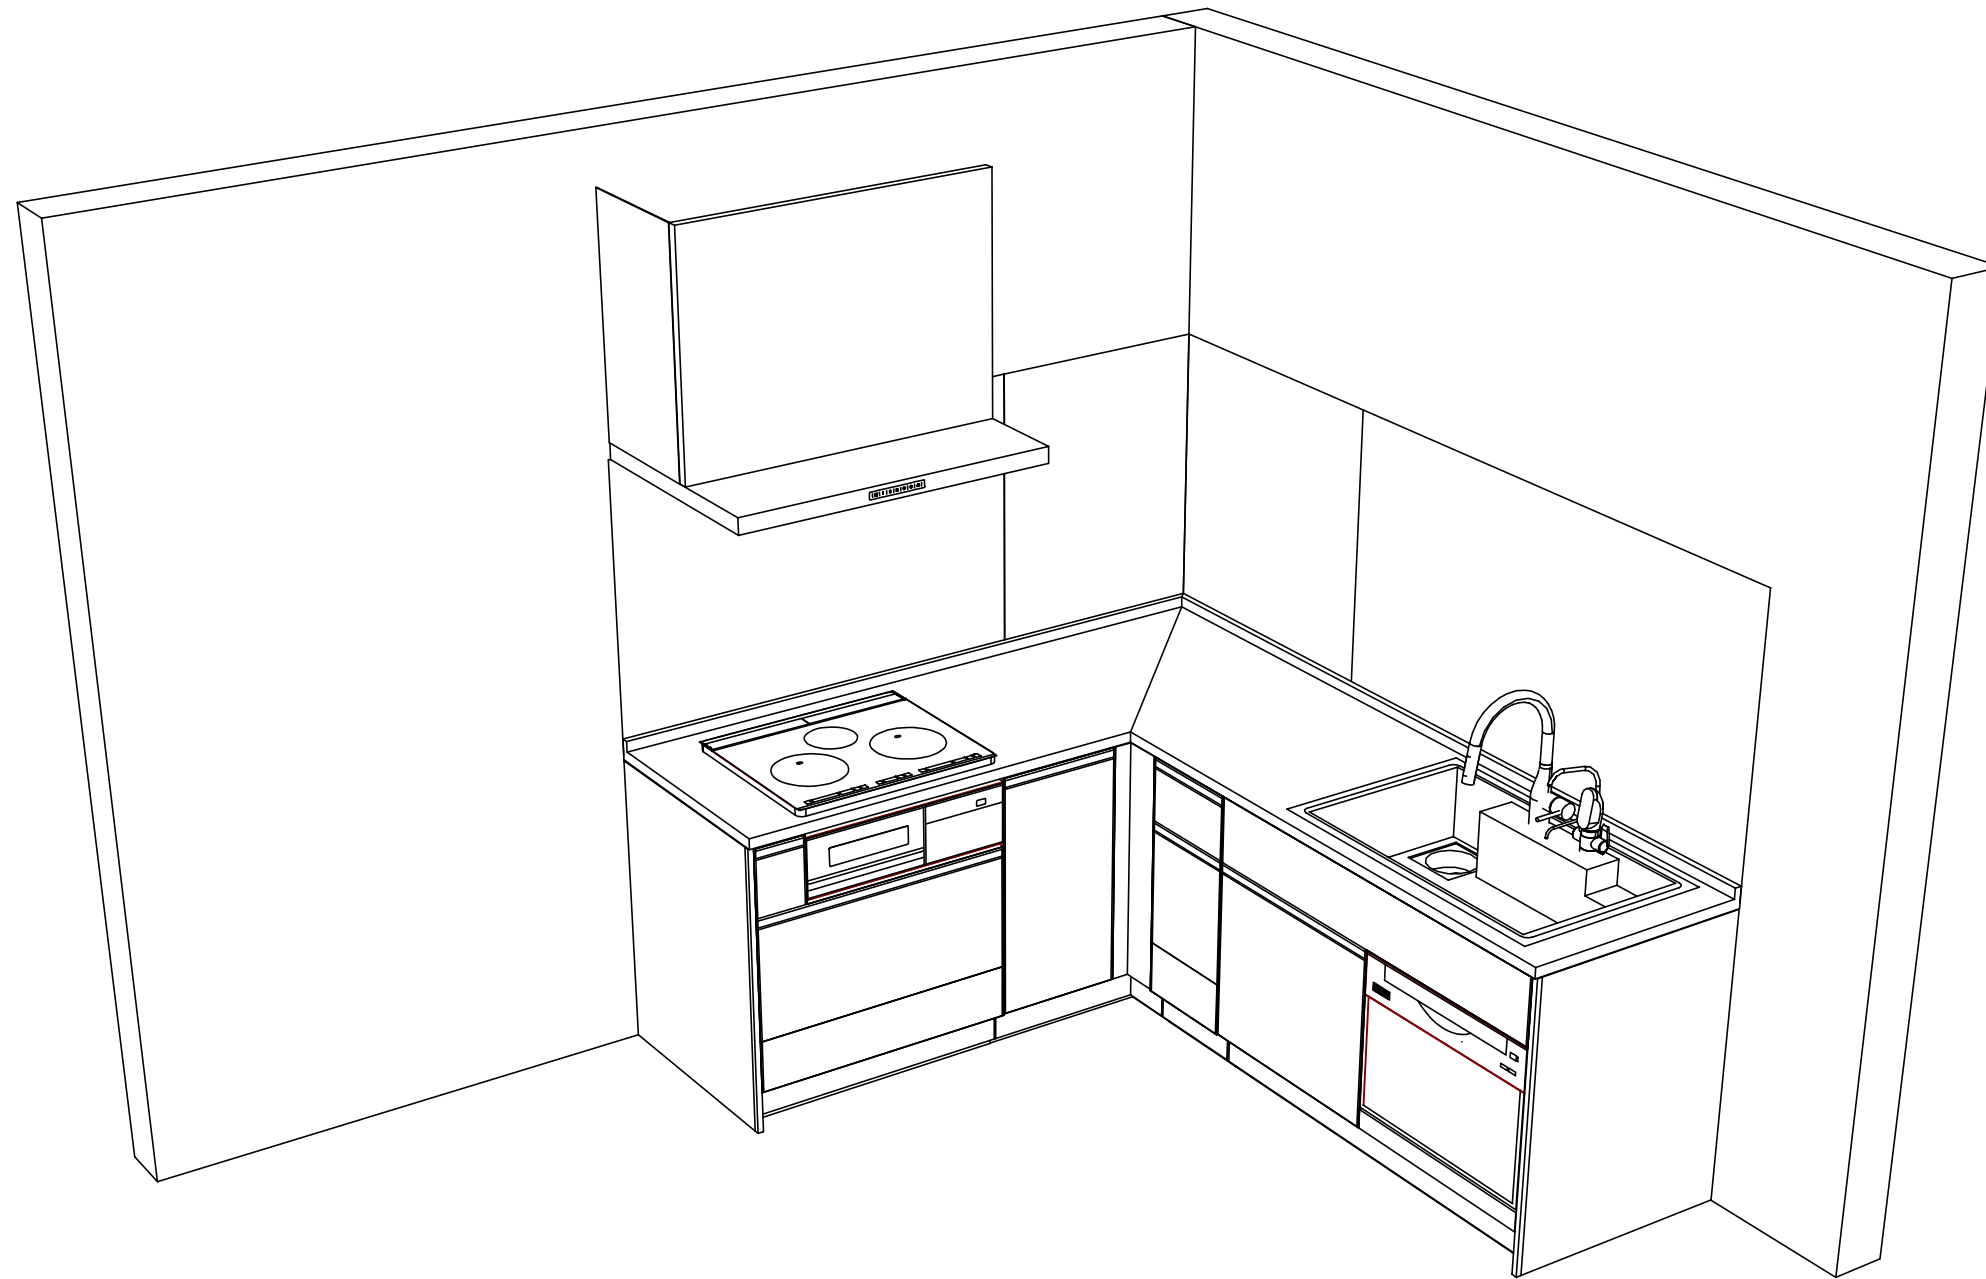

Takara standard  
タカラスタンダード株式会社

現場名称： 広島-周南SR SK2様邸  
現場番号： A6771538  
周南営業所

ホーローシステムキッチン EMAGE エマージュ  
プラン番号： 2021G-1810-0278T  
担当営業 : エマージュH

姿図 3

縮尺： 1 / 30

作成日： 2018年11月18日

担当アドバイザー：

縮尺：A3サイズ等倍