

ホーローシステムキッチン 御見積書

御名前 広島-周南SR SK9 様

業者 EMG-4-VSW(INB) 様

商品名 E M A G E エマージュ

作成日 2018年9月15日
プラン番号 2021G-1806-0159T
現場番号 A6772130

タカスタンダード株式会社
周南営業所
山口県周南市大字久米2906番1
TEL 0834-25-3013 / FAX 0834-25-3014

周南ショールーム
TEL 0834-25-2805 / FAX 0834-25-2806

商品
御見積金額 **¥803,600 (税込 ¥867,888)**

()内の価格は税込価格<税率8%>を表示しています。

(参考) 別途 商品組付費 ¥67,000 (税込 ¥72,360)

商品御見積金額には商品組付費は含まれておりません。
商品組付費は現場の状況により変動する事があります。
又、給水・給湯・ガス・ダクト・電気等の接続工事は含まれておりません。

担当営業	担当アドバイザー	プラン作成者
エマージュ B		H30.9

備考

御見積仕様

(キッチン)

奥行	奥行65cm
キッチン本体サイズ	I型255cm
天板高さ	85cm
扉カラー	ホワイト
キッチンパネル	なし
ワークトップ材質	アクリル人造大理石
カラー	ソリッドグレー
水栓	ハンドシャワー水栓
食器洗い乾燥機	シンク下設置間口45cmタイプ
加熱機器	60cmホーロートップガスコンロ
レンジ機器	なし
ガス種	未定
周波数	60Hz

御確認事項

商品の仕様・価格等につきましては予告なく変更する事がありますので、ご購入の際には、弊社 支店営業所等へ

お問い合わせ、またはカタログにて よく御確認下さるようお願い致します。

組立工事費には給水・給湯・ガス・ダクト・電気等の接続工事は含まれておりません。

この御見積書の有効期間は30日間です。

No.*

御名前 広島-周南SR SK9

様

現場番号	A6772130	プラン番号	2021G-1806-0159T	作成日	2018/9/15
------	----------	-------	------------------	-----	-----------

御見積明細 キッチン

NO	商品名	仕様	品番	数量	単価	金額
1	人造大理石ワークトップ	家事らくシンク(グレー)	ACI7255 TALW	1	170,500	170,500
2	シンクキャビネット	スライド・シンク下食洗	F-RRXM120 L5(VSW B	1	91,500	91,500
	食器洗い乾燥機用下飾り		シタガザリDWP45(VSW)	1	3,500	3,500
3	食器洗い乾燥機	引出し式(シルバー色)	TKW-404A-SV	1	98,000	98,000
4	食器洗い乾燥機用前面パネル	扉同色	P-DWP45P (SW)	1	3,500	3,500
5	調理台キャビネット	足元スライド(3段引出し)	F-TFVY060 -5(VSW B	1	65,500	65,500
6	コンロ用キャビネット	足元スライド	F-KTVY075 R5(VSW B	1	69,500	69,500
7	水栓	ハンドシャワー水栓	KM5021TTK	1	32,500	32,500
8	ガス加熱機器(ホーロートップ・シルバー)	片面焼き	TN34AV60	1	46,500	46,500
9	エンドパネル	奥行65cmキャビネット用	EP-XN-85 (VSW B	1	8,500	8,500
10	かくせるホーローボックス	間口75cm用	ヒラウラHS- 75N	1	6,900	6,900
11	かくせるホーローボックス	間口60cm用	ヒラウラHS- 60N	1	5,900	5,900
12	間仕切り名人	Tタイプ、かくせるラック併設用	MG73シリP TC 1	2	3,900	7,800
13	まな板	家事らくシンク用	マナイタVE	1	6,500	6,500
14	水切り	家事らくシンク用	ミズキリVE	1	7,500	7,500
15	水切りプレート	家事らくシンク用	ミズキリプレートVE	1	5,000	5,000
16	どこでもラック(スクエアタイプ)	小物置きL+フック、チャコールグレー	MGSK コモノックL (CG	1	3,900	3,900
17	どこでもラック(スクエアタイプ)	タオルハンガーS、チャコールグレー	MGSK タオルハンガー-S (CG	3	1,100	3,300
	どこでもラック(スクエアタイプ)	アタッチメント(小物トレイ)	MGAK コモノトレ-15S (W	2	400	800
【ベースキャビネット小計】				23		637,100
18	ウォールキャビネット		W-M A120 - (VSW B	1	30,300	30,300
19	ウォールキャビネット	レンジフード横タイプ	W-M A060ZL (VSW B	1	18,200	18,200
20	レンジフード(本体)	シロッコファン	VRAE-E751ADL(SW)	1	105,500	105,500
	レンジフード用前面パネル	扉同色	VZP-75-655H(SW)	1	6,500	6,500
21	エンドパネル	ウォールキャビネット、電動昇降、VUSVDS用	EP-WM (VSW B	1	6,000	6,000
キッチン合計				28		¥803,600
商品総合計				28		¥803,600

御見積明細の価格には消費税は含まれておりません。別途消費税が必要となります。

御名前 広島-周南SR SK9 様

現場番号	A6772130	プラン番号	2021G-1806-0159T	作成日	2018/9/15
------	----------	-------	------------------	-----	-----------


(参考) 別途 商品組付費

キッチン商品組付費

¥67,000 (税込 ¥72,360)

商品組付費は現場の状況により変動する事があります。又、給水・給湯・ガス・ダクト・電気等の接続工事は含まれておりません。

()内の価格は税込価格 < 税率8% > を表示しています。

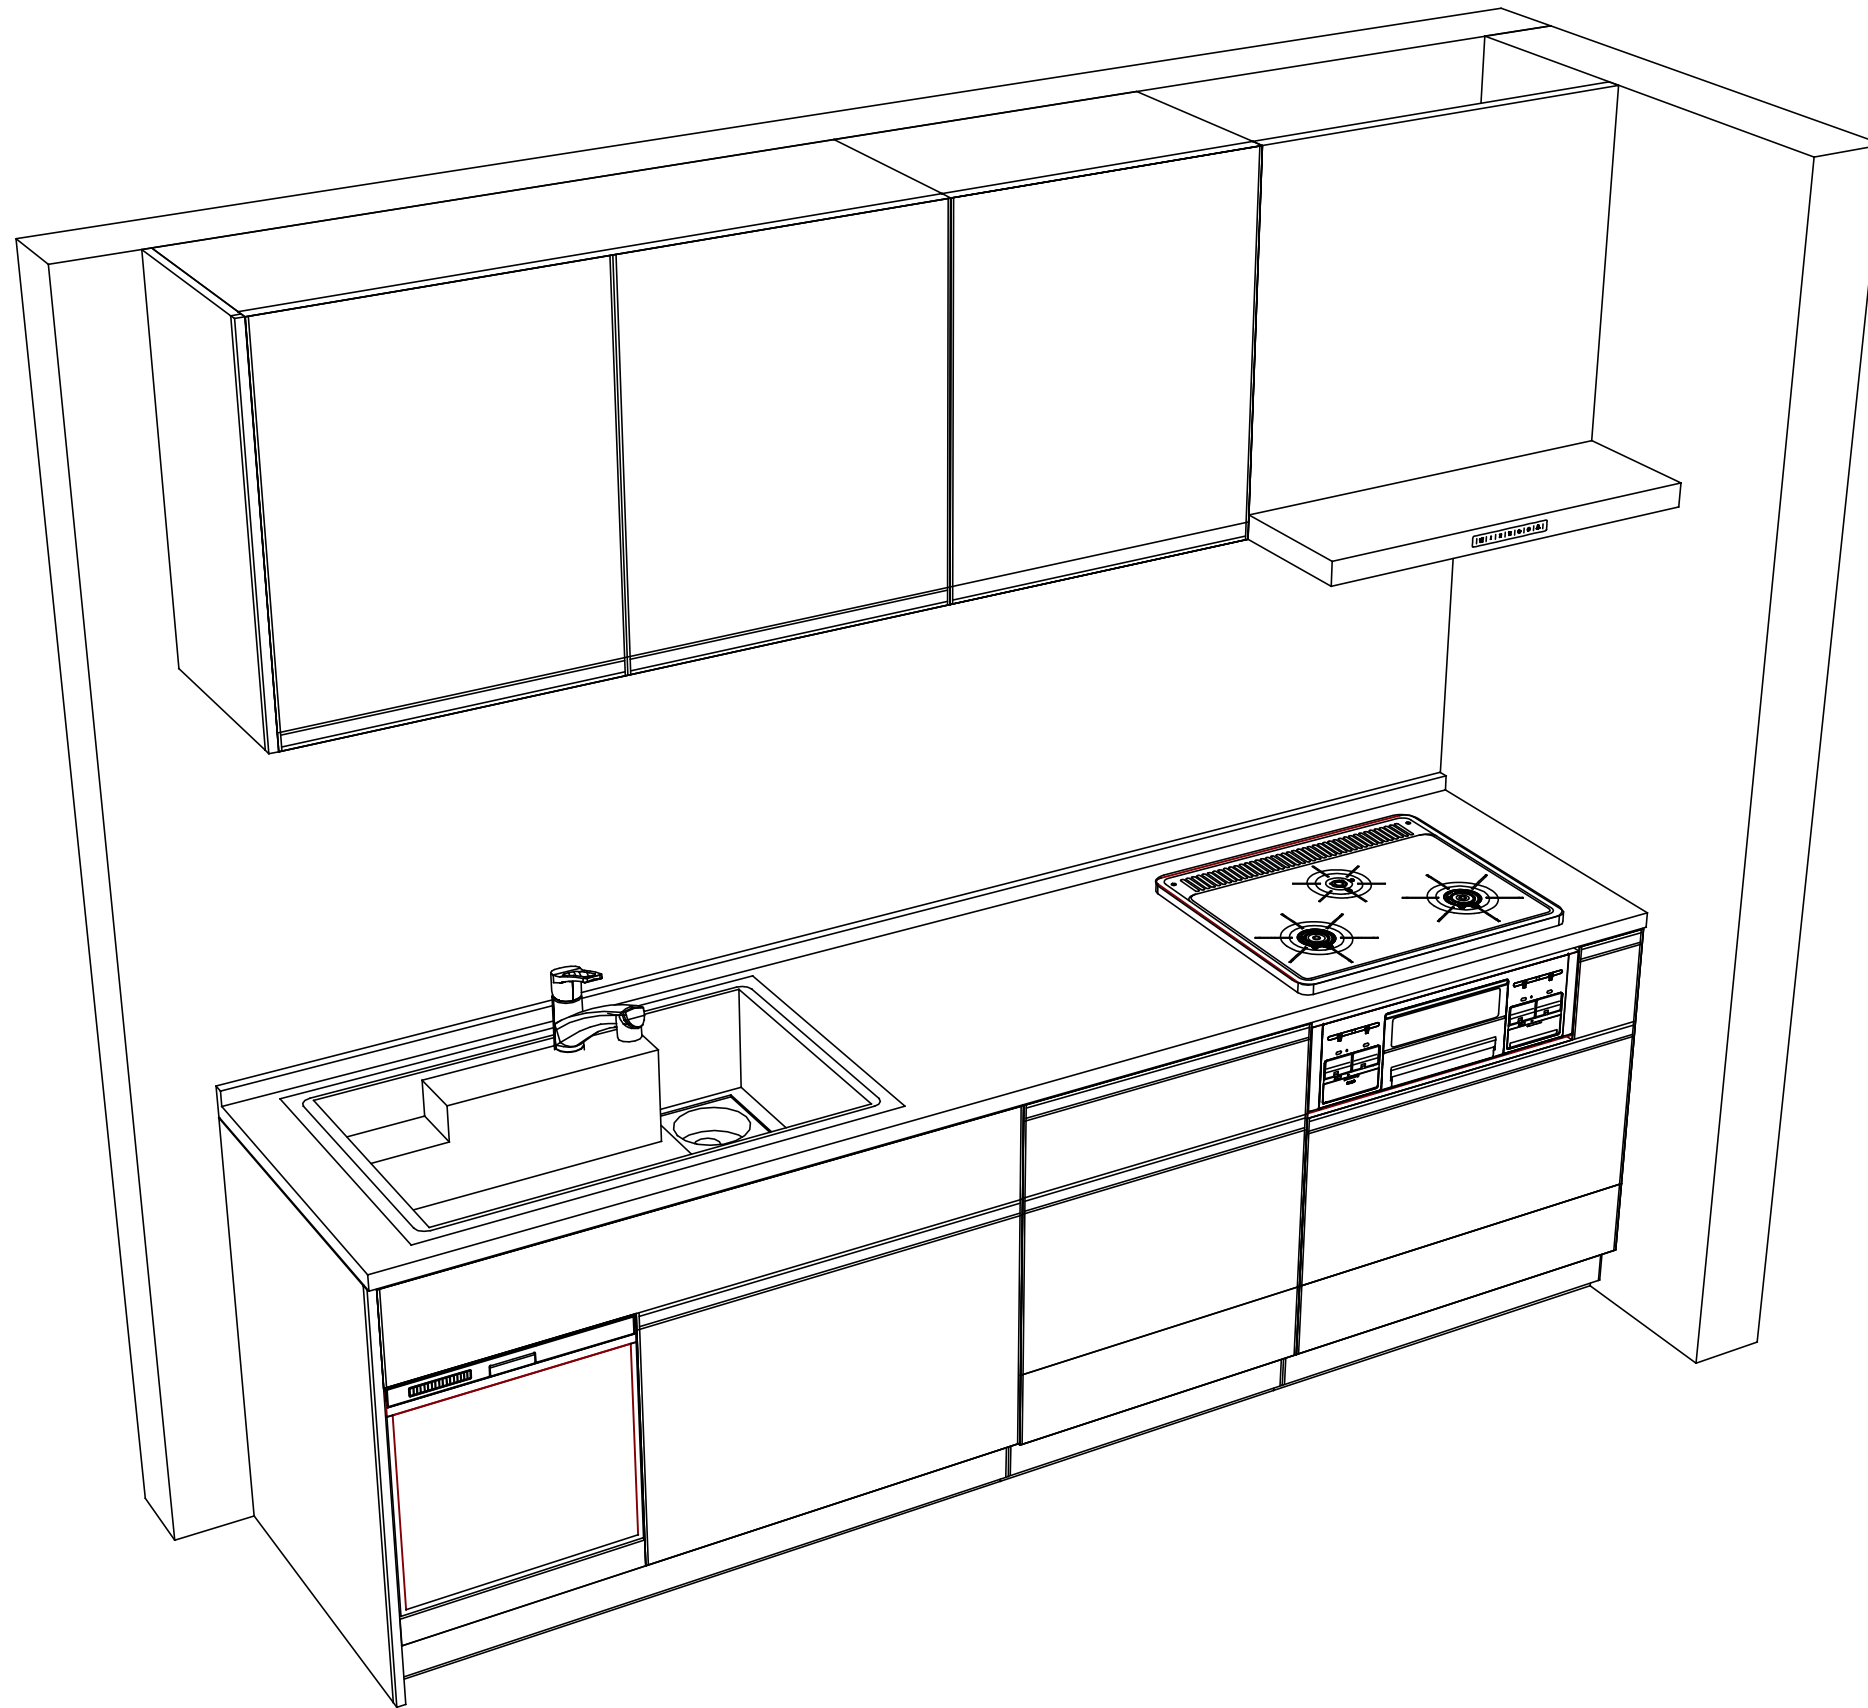

Takara standard
 タカラスタンダード株式会社

現場名称： 広島-周南SR SK9様邸
 現場番号： A6772130
 周南営業所

ホーローシステムキッチン EMAGE エマージュ
 プラン番号： 2021G-1806-0159T
 担当営業 : エマージュB

姿図 2
 縮尺： 1 / 30
 作成日： 2018年9月15日
 担当アドバイザー：

縮尺：A3サイズ等倍