

ホーローシステムキッチン 御見積書

御名前 北海道苫小牧SR SK4 様

業者 様

商品名 LEMURE レミュー

商品御見積金額 **¥1,871,000 (税込 ¥2,058,100)**

()内の価格は税込価格<税率10%>を表示しています。

作成日 2023年7月13日
プラン番号 1208C-2307-0138T
現場番号 C3319107

タカラスタANDARD株式会社
◆苫小牧ショールーム
北海道苫小牧市新開町4丁目2番3号

TEL 0144-55-8722 / FAX 0144-55-8724
◆北海道支店 販売課
TEL 011-862-6111 / FAX 011-862-6183

※ 商品御見積金額には商品組付費が含まれております。
※ 給水・給湯・ガス・ダクト・電気等の接続工事は含まれておりません。

◆ 御見積仕様

《キッチン》

キッチン本体サイズ	I型255cm
天板高さ	85cm
扉カラー	パールホワイト・引手シルバー
キャビネットカラー	ホワイト
キッチンパネル	HDタイプ:トラバーチンホワイト
引手タイプ	レール引手タイプ
ワークトップ材質	アクリル人造大理石
カラー	グランドアイボリー
水栓	ハンドシャワー水栓
食器洗い乾燥機	シンク下設置間口45cmタイプ
加熱機器	IHヒーター
レンジ機器	なし
ガス種	LPG

◆ 御確認事項

担当営業	担当アドバイザー	プラン作成者
		安藤

◆ 備考

--	--

No.*

御名前 北海道苫小牧SR SK4

様

現場番号	C3319107	プラン番号	1208C-2307-0138T	作成日	2023/7/13
------	----------	-------	------------------	-----	-----------

御見積明細 キッチン

NO	商品名	仕様	品番	数量	単価	金額
1	人造大理石ワークトップ	家事らくシンク(ペーヅ)	VAI1255 KARU	1	216,000	216,000
2	シンクキャビネット	足元スライド・シンク下食洗、フロントポケット、うちにもホーロートレイ	F-RRVR105PR5(LPWHNW)	1	266,500	266,500
3	食器洗い乾燥機	引出し式(シルバー色)	EW-45H1SMT	1	169,000	169,000
	食器洗い乾燥機用前面パネル	扉同色	P-DWM45LS (PW N)	1	17,500	17,500
4	調理台キャビネット	足元スライド(3段引出し、ホーローインナーケース)	F-TFVM045VL5(LPWHNW)	1	138,000	138,000
5	コンロ用キャビネット	足元スライド、ミキリ対応	F-KTVM075IL5(LPWHNW)	1	139,000	139,000
6	調理台キャビネット	奥行55cm、オープン	F-TA Y030 -5(LPWHNW)	1	69,000	69,000
7	水栓	タッチレスハンドシャワー水栓	KM6071ETKC	1	83,500	83,500
8	電気加熱機器	IHヒーター両面焼き(シルバー色)	HTB-TS73MSF	1	180,000	180,000
	【ベースキャビネット小計】			9		1,278,500
9	ウォールキャビネット	レンジフード横タイプ、耐震ラッチ付	W-M A060ZRP(LPWHNW)	1	38,500	38,500
10	ウォールキャビネット	底面ホーローカバー、耐震ラッチ付	W-MA A120 -P(LPWHNW)	1	77,500	77,500
11	レンジフード(本体)	シロッコファン、ステンレス、加熱機器連動	VRAS-E752ADRN	1	118,500	118,500
	レンジフード用前面パネル	扉同色	VZP-75-655HN(PW)	1	10,000	10,000
12	リモコン		RHリモコン-2	1	2,000	2,000
13	エンドパネル	奥行65cmキャビネット・トール下台用	EP-XN-85 (LPWHN)	1	14,500	14,500
14	エンドパネル	ウォールミドル、電動昇降、VUSVDS用	EP-WM (LPWHN)	1	11,500	11,500
15	間仕切り名人(デラックスタイプ)	ABタイプ、間口9cm用	MGマジキリアB090-370	1	6,500	6,500
16	間仕切り名人(デラックスタイプ)	ASタイプ	MGマジキリアS240-420	3	5,000	15,000
17	かくせるホーローボックス	間口45cm用	トビウラHS- 45N	1	5,000	5,000
18	かくせるホーローボックス	間口73cm用	トビウラHS- 73N	1	7,000	7,000
19	調理プレート	家事らくシンク用	チョウリプレートVAE	1	6,000	6,000
20	まな板	家事らくシンク用	マナイタVAE	1	8,500	8,500
21	水切り	家事らくシンク用	ミズキリVAE	1	9,000	9,000
22	水切りプレート	家事らくシンク用	ミズキリプレートVAE	1	6,000	6,000
23	前台輪カバー		P-DC105 -5(W)	1	4,000	4,000
24	前台輪カバー		P-DC073 -5(W)	1	3,500	3,500
25	前台輪カバー		P-DC045 -5(W)	1	3,000	3,000
26	施工部材		シリコン(クリア2)	1	1,000	1,000
27	施工部材		シリコン(アイボリー)	1	1,000	1,000
	キッチン合計			31		¥1,626,500

御名前 北海道苫小牧SR SK4 様

現場番号	C3319107	プラン番号	1208C-2307-0138T	作成日	2023/7/13
------	----------	-------	------------------	-----	-----------

御見積明細 キッチンパネル

NO	商品名	仕様	品番	数量	単価	金額
1	ホーローキッチンパネルHDタイプ	サイドパネル、トラバーチンホワイト	PZS-90 (QTW)	1	30,400	30,400
2	ホーローキッチンパネルHDタイプ	窓パネル185、トラバーチンホワイト	PZW -185 (QTW)	2	14,700	29,400
3	KP用エッジセット	樹脂製、グレー	KPエッジセットJ (PG)-2	1	2,800	2,800
4	パネル施工キット	シリコン色(グレー)	パネルセコウキットS(G)-1	2	5,700	11,400
5	ホーローキッチンパネルHDタイプ	フロントパネル135、トラバーチンホワイト	PZFN-135 (QTW)	1	17,500	17,500
キッチンパネル合計				7		¥91,500





商品総合計	38	¥1,718,000
-------	----	------------

商品組付費		数量	金額
1	本体組付費	1	119,000
2	キッチンパネル組付費	1	34,000
商品組付費合計			¥153,000

商品御見積金額	¥1,871,000
---------	------------

※ 御見積明細の価格には消費税は含まれておりません。別途消費税が必要となります。
※ 給水・給湯・ガス・ダクト・電気等の接続工事は含まれておりません。

■必ずご確認ください。
 ・天井高さ、吊戸棚・レンジフード取付高さをご確認ください。
 ・《 》内寸法は参考寸法です。
 ■表示記号について
 ・KP：キッチンパネル

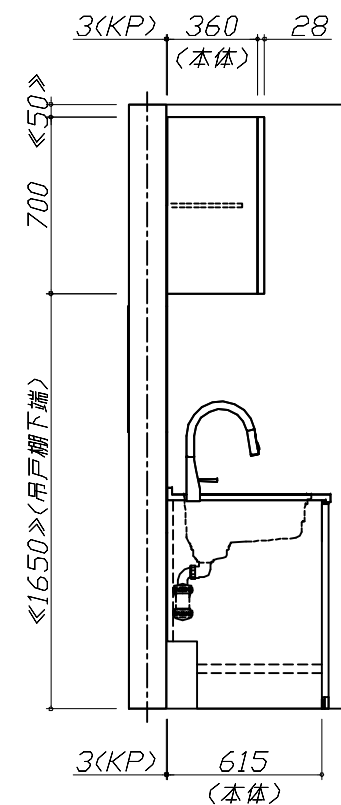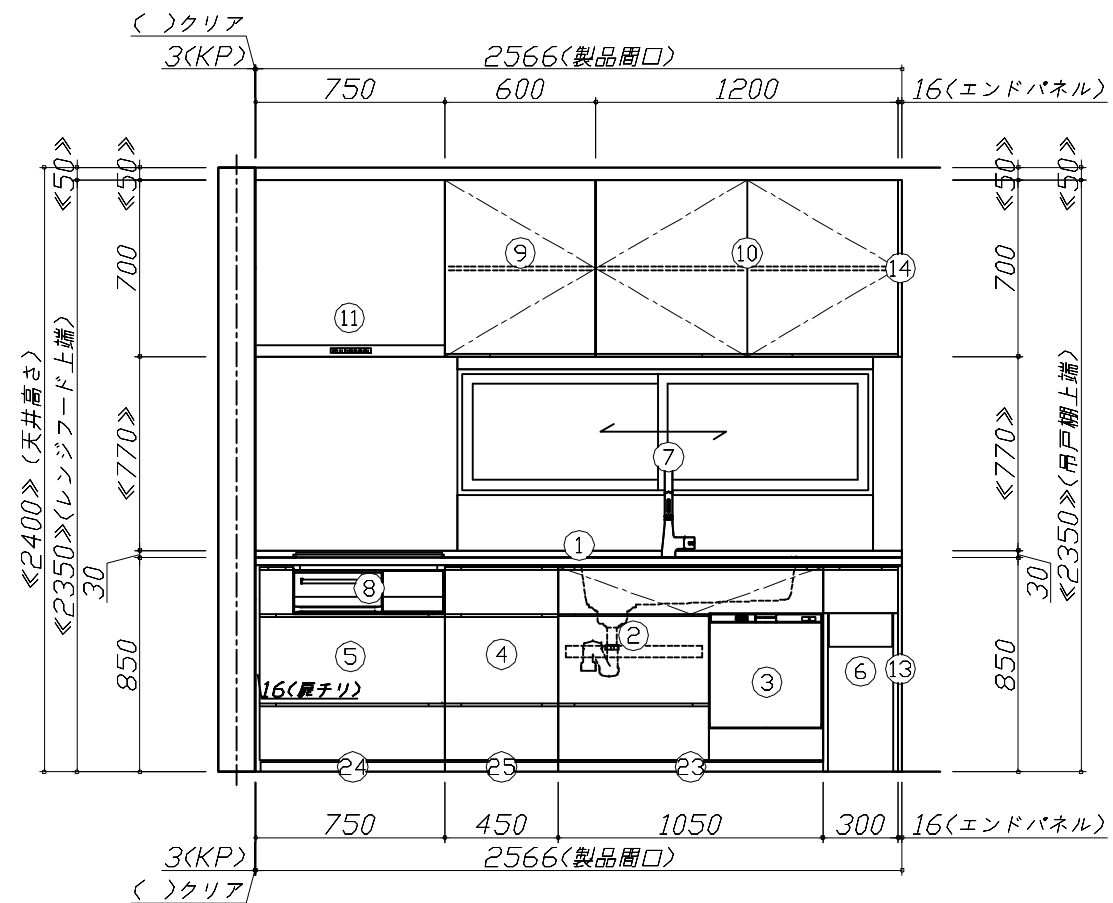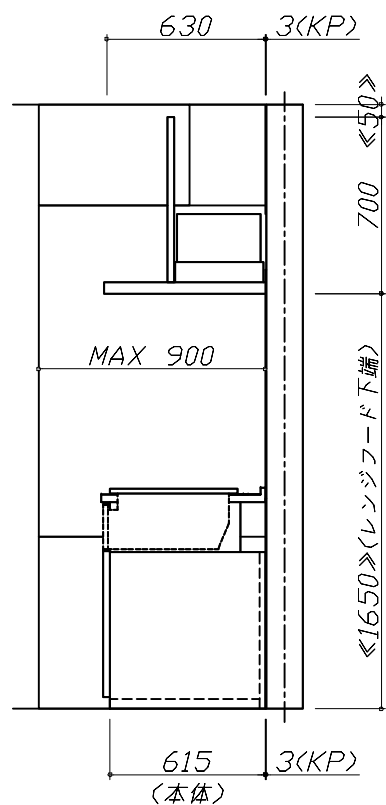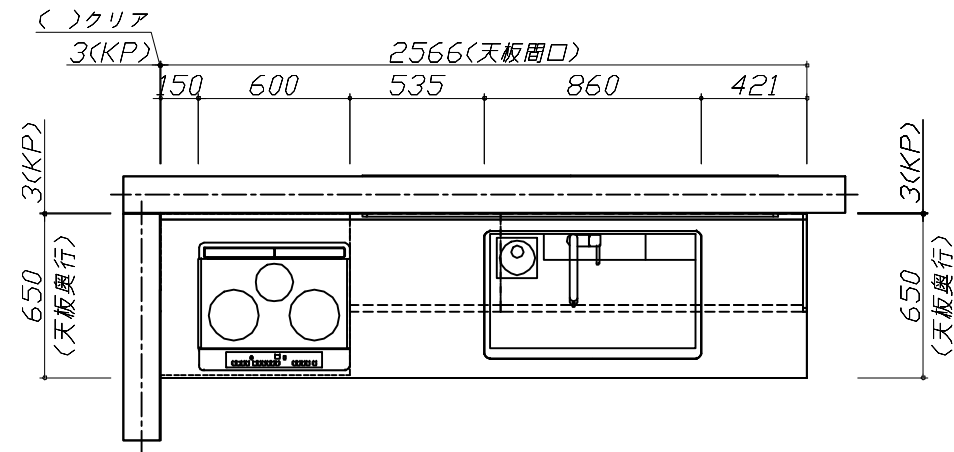


Takara standard
 タカラスタンダード株式会社

現場名称： 北海道苫小牧SR SK4様邸
 現場番号： C3319107
 苫小牧ショールーム

ホーローシステムキッチン LEMURE レミュー
 プラン番号： 1208C-2307-0138T
 担当営業：

姿図 1 縮尺： 1 / 30
 作成日： 2023年7月13日
 担当アドバイザー：

縮尺：A3サイズ等倍

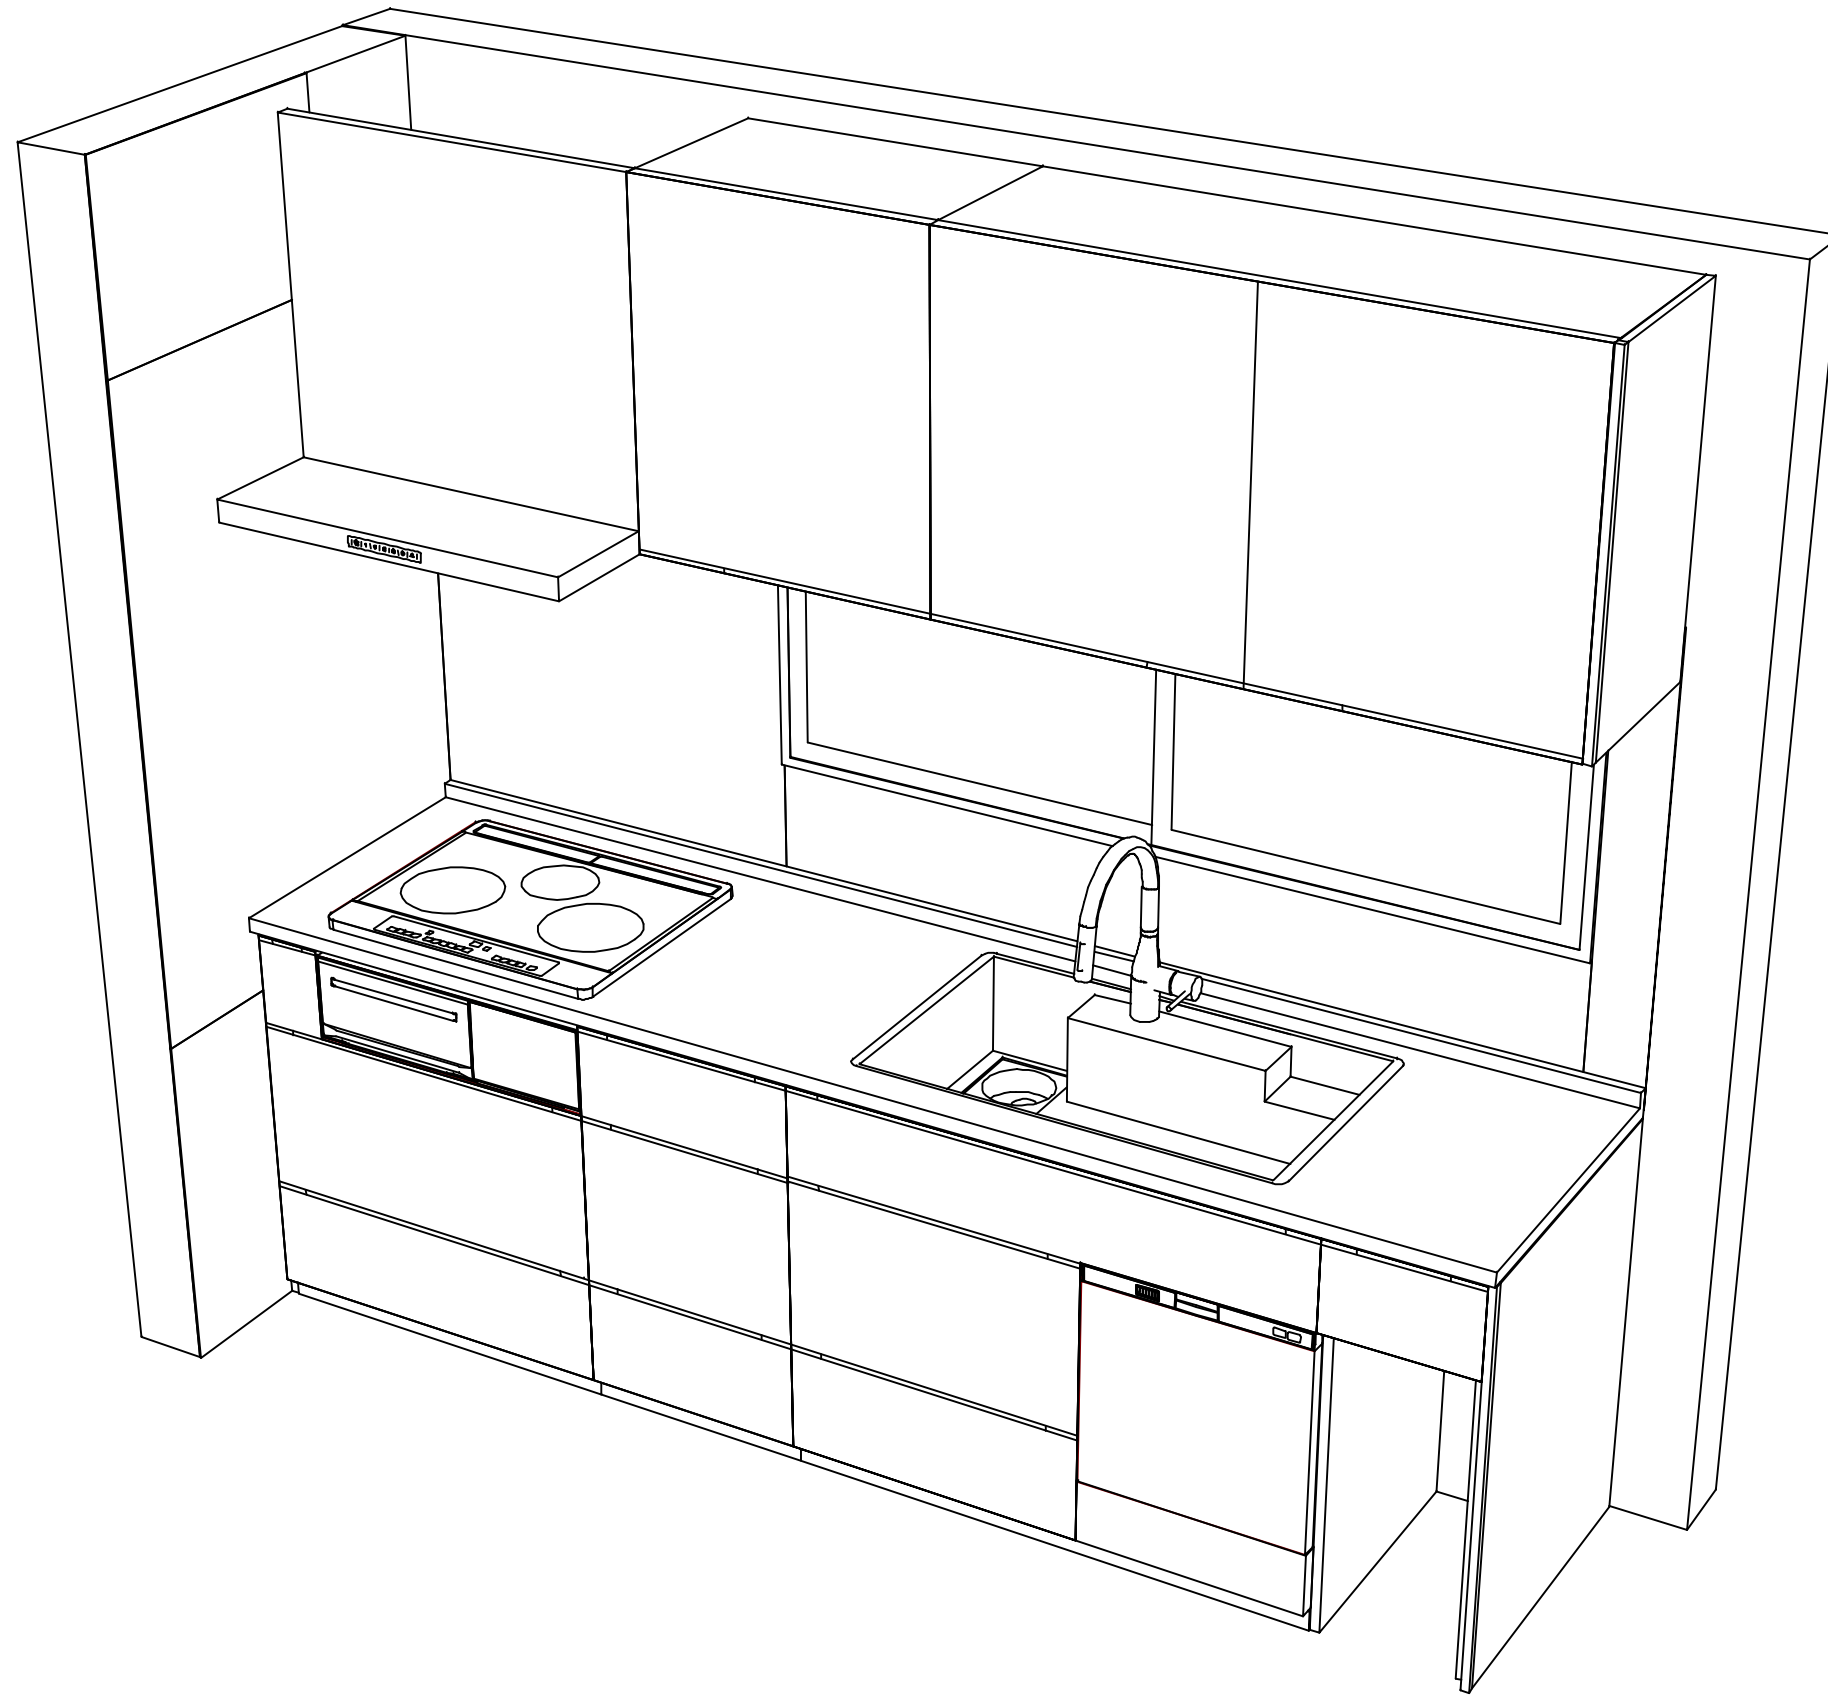

Takara standard
タカラスタンダード株式会社

現場名称： 北海道苫小牧SR SK4様邸

現場番号： C3319107

苫小牧ショールーム

ホーローシステムキッチン LEMURE レミュー

プラン番号： 1208C-2307-0138T

担当営業：

姿図 2

縮尺： 1 / 30

作成日： 2023年7月13日

担当アドバイザー：

縮尺：A3サイズ等倍