

ホーローシステムキッチン 御見積書

御名前 米子-鳥取SR SK11 様

業者 2020年2月入替 様

商品名 Treasia トレーシア

作成日 2023年11月4日
プラン番号 2905B-2311-0067T
現場番号 C1030292

タカラスタANDARD株式会社
◆鳥取営業所
鳥取県鳥取市湖山町東3丁目3番
TEL 0857-50-1355 / FAX 0857-32-1250

◆鳥取ショールーム
TEL 0857-50-1224 / FAX 0857-32-1255

商品
御見積金額 **¥880,700** (税込 ¥968,770)

()内の価格は税込価格<税率10%>を表示しています。

《参考》別途 商品組付費 **¥115,000** (税込 ¥126,500)

- ※ 商品御見積金額には商品組付費は含まれておりません。
- ※ 商品組付費には配送・搬入・商品組付等の費用を含んでいます。
- ※ 商品組付費は現場の状況により変動する事があります。
又、給水・給湯・ガス・ダクト・電気等の接続工事は含まれておりません。

◆ 御見積仕様

《キッチン》

奥行	奥行65cm
キッチン本体サイズ	I型255cm
天板高さ	85cm
扉カラー	ブルーグリーン・ブラックモール
キッチンパネル	HDタイプ:コンクリートダーク
引手タイプ	レール引手タイプ
ワークトップ材質	ステンレス
カラー	サンドエンボス加工
水栓	シングルレバー水栓
食器洗い乾燥機	シンク下設置間口45cmタイプ
加熱機器	60cmホーロートップガスコンロ
レンジ機器	なし
ガス種	未定
周波数	60Hz

◆ 御確認事項

- ☆御見積りの商品は受注生産品の為、納期は約2週間程度いただきます。
- ☆商品の仕様・価格等につきましては予告なく変更する事があります。
- ☆組立工事費には給水・給湯・ガス・ダクト・電気等接続工事は含まれておりません。
- ☆ご発注後のキャンセル・変更は応じかねますので、ご確認宜しく願い申し上げます。
- ☆この御見積書の有効期間は30日間です。

担当営業	担当アドバイザー	プラン作成者
鳥取SR	鳥取SR	鳥取SR

◆ 備考

--	--

御名前 米子-鳥取SR SK11

様

現場番号	C1030292	プラン番号	2905B-2311-0067T	作成日	2023/11/4
------	----------	-------	------------------	-----	-----------

御見積明細 キッチン

NO	商品名	仕様	品番	数量	単価	金額
1	ステンレスワークトップ	Zシンク(小物置き)	TTIJ255 TALW-1	1	70,500	70,500
2	シンクキャビネット	スライド・シンク下食洗	F-RRXR120KR5(VSJ KF)	1	98,500	98,500
3	食器洗い乾燥機	引出し式(ブラック色)	TKW-405AM	1	111,000	111,000
4	食器洗い乾燥機用前面パネル	扉同色	P-DWM45VL5(SJK)-1	1	14,500	14,500
5	調理台キャビネット	足元スライド(3段引出し)・たっぷりホーローキャビネット	F-TFVR060 -5(VSJ KF)	1	90,000	90,000
6	コンロ用キャビネット	足元スライド・たっぷりホーローキャビネット、ミキリ対応	F-KTVR075JR5(VSJ KF)	1	94,500	94,500
7	水栓	エコタイプシングルレバー水栓	KM5011TTKE	1	17,500	17,500
8	ガス加熱機器(ホーロートップ)	両面焼き、ブラック	TN36W60	1	102,500	102,500
【ベースキャビネット小計】				8		599,000
9	レンジフード(本体)	シロッコファン、ブラック	VRAT-902ADL(K)	1	76,000	76,000
	レンジフード用前面パネル	扉同色	VZP-90-655HN(SJ)	1	8,000	8,000
10	エンドパネル	扉同色	VEP-655HN(SJ)	1	7,500	7,500
11	エンドパネル	奥行65cmキャビネット用	EP-XN-85 (VSJKD)	1	10,500	10,500
12	前台輪カバー		P-DC120 -5(K)	1	4,000	4,000
13	前台輪カバー		P-DC073 -5(K)	1	3,500	3,500
14	前台輪カバー		P-DC060 -5(K)	1	3,500	3,500
15	水切り	Zシンク用	ミスクリZ-A	1	4,500	4,500
16	どこでもラック(スクエアタイプ)	タオルハンガーL、チャコールグレー	MGSK タオルハンガー-L (CG)	1	2,500	2,500
	どこでもラック(スクエアタイプ)	アタッチメント(小物トレイ)	MGAK コモトレ-35S (W)	1	500	500
17	どこでもラック(スクエアタイプ)	スイングタオルハンガー、チャコールグレー	MGSK スイングタオルハンガー (CG)	1	3,000	3,000
18	間仕切り名人	Tタイプ、間口45・60cm用	MGマジクリP TL 1	6	3,900	23,400
19	間仕切り名人	Tタイプ、かくせるラック併設用	MGマジクリP TC 1	2	3,900	7,800
20	かくせるホーローボックス	間口60cm用	トビラウラHS- 60N	1	6,000	6,000
21	かくせるホーローボックス	間口73cm用	トビラウラHS- 73N	1	7,000	7,000
22	水栓別売部品	逆止弁	キャクシベンKM346M	1	1,900	1,900
23	施工部材		シリコン(クリア2)	2	1,000	2,000
キッチン合計				32		¥770,600

御見積明細 キッチンパネル

NO	商品名	仕様	品番	数量	単価	金額
1	ホーローキッチンパネルHDタイプ	フロントパネル135、コンクリートダーク	PZFN-135 (QCQ)	3	17,500	52,500

御名前 米子-鳥取SR SK11 様

現場番号	C1030292	プラン番号	2905B-2311-0067T	作成日	2023/11/4
------	----------	-------	------------------	-----	-----------

御見積明細 キッチンパネル

NO	商品名	仕様	品番	数量	単価	金額
2	ホーローキッチンパネルHDタイプ	サイドパネル、コンクリートダーク	PZS-90 (QCQ)	1	30,400	30,400
3	KP用エッジセット	樹脂製、チャコールグレー	KPエッジセットJ (CG)-2	1	2,800	2,800
4	パネル施工キット	シリコン色(アンバー)	パネルセコウキットS(B)-1	2	5,700	11,400
5	ホーローキッチンパネルHDタイプ	フロントパネル60、コンクリートダーク	PZFN- 60 (QCQ)	1	13,000	13,000
キッチンパネル合計				8		¥110,100

商品総合計				40		¥880,700
-------	--	--	--	----	--	----------

※ 御見積明細の価格には消費税は含まれておりません。別途消費税が必要となります。

《参考》別途 商品組付費





キッチン商品組付費 ¥78,000 (税込 ¥85,800)

キッチンパネル商品組付費 ¥37,000 (税込 ¥40,700)

※ 商品組付費は現場の状況により変動する事があります。又、給水・給湯・ガス・ダクト・電気等の接続工事は含まれておりません。

()内の価格は税込価格<税率10%>を表示しています。

■必ずご確認ください。
 ・天井高さ、吊戸棚・レンジフード取付高さをご確認ください。
 ・《 》内寸法は参考寸法です。
 ■表示記号について
 ・KP：キッチンパネル

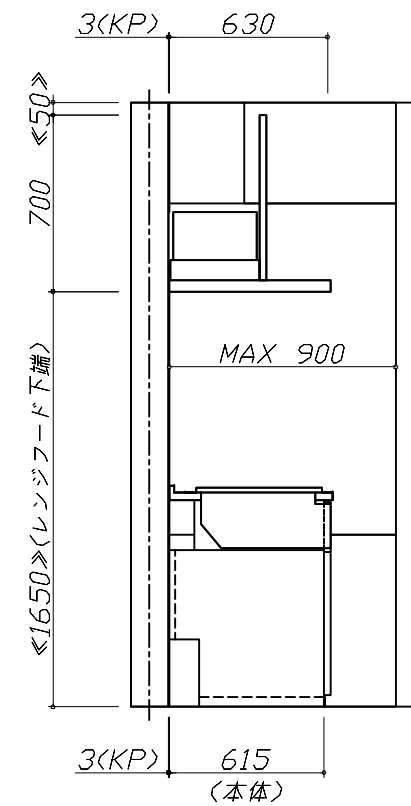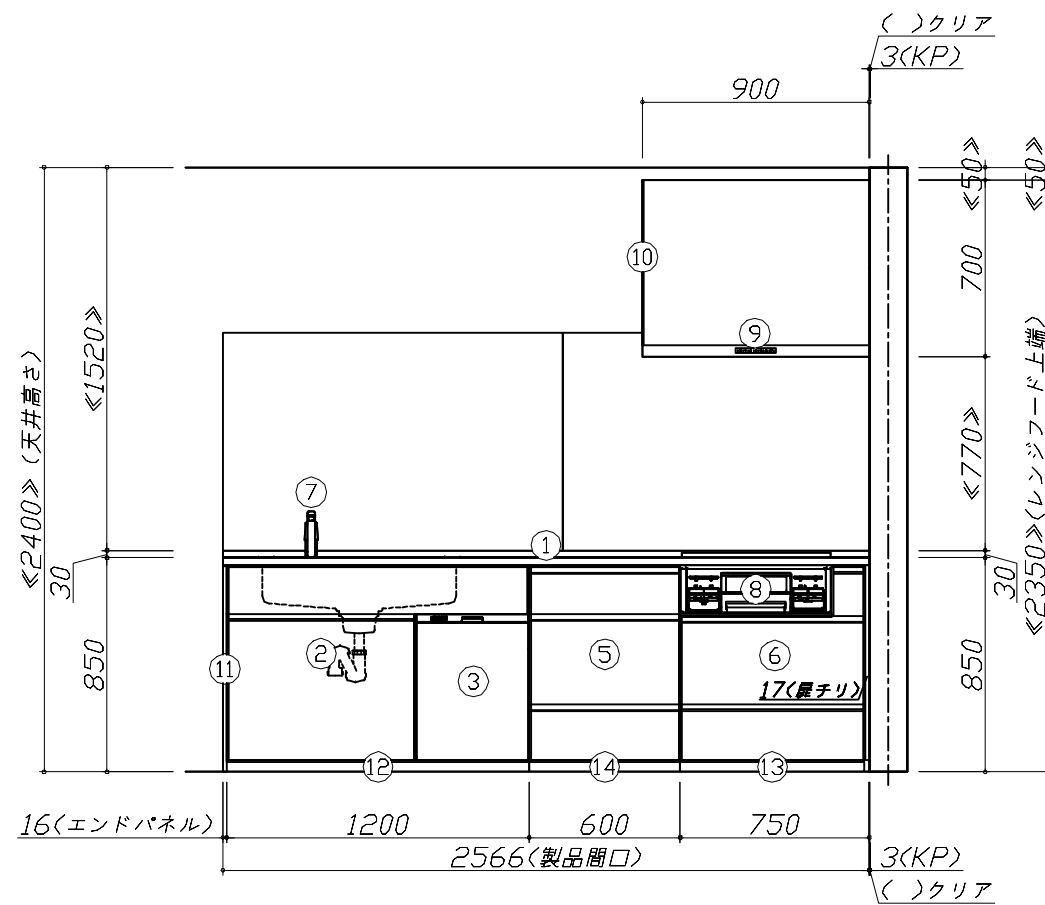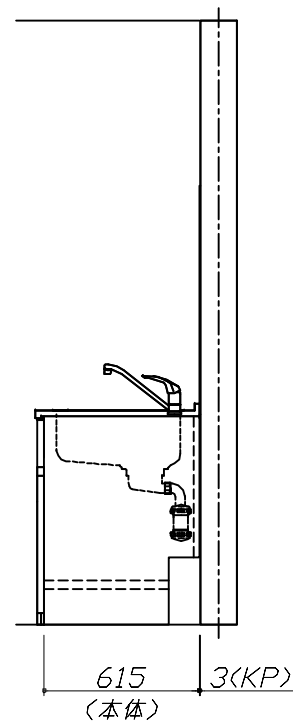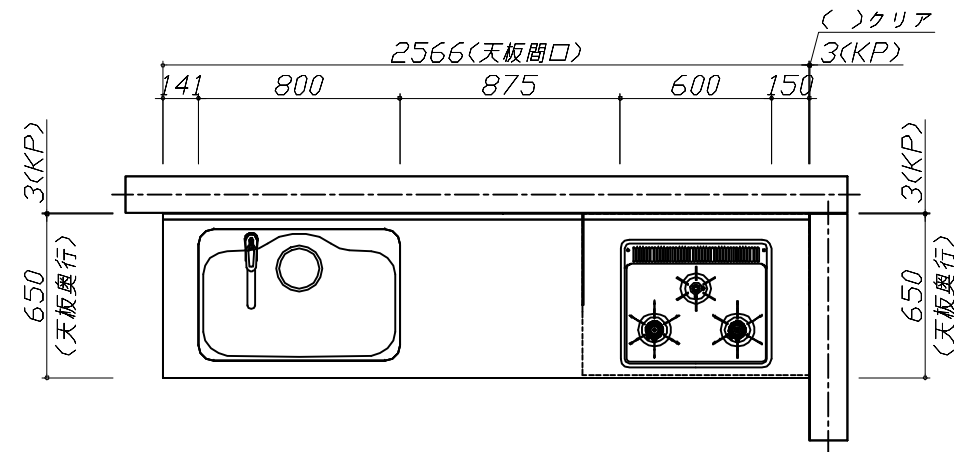


Takara standard
 タカラスタンダード株式会社

現場名称： 米子-鳥取SR SK11様邸
 現場番号： C1030292
 鳥取営業所

ホーローシステムキッチン Treasia トレーシア
 プラン番号： 2905B-2311-0067T
 担当営業： 鳥取SR

姿図 1
 縮尺： 1 / 30
 作成日： 2023年11月4日
 担当アドバイザー： 鳥取SR

縮尺：A3サイズ等倍

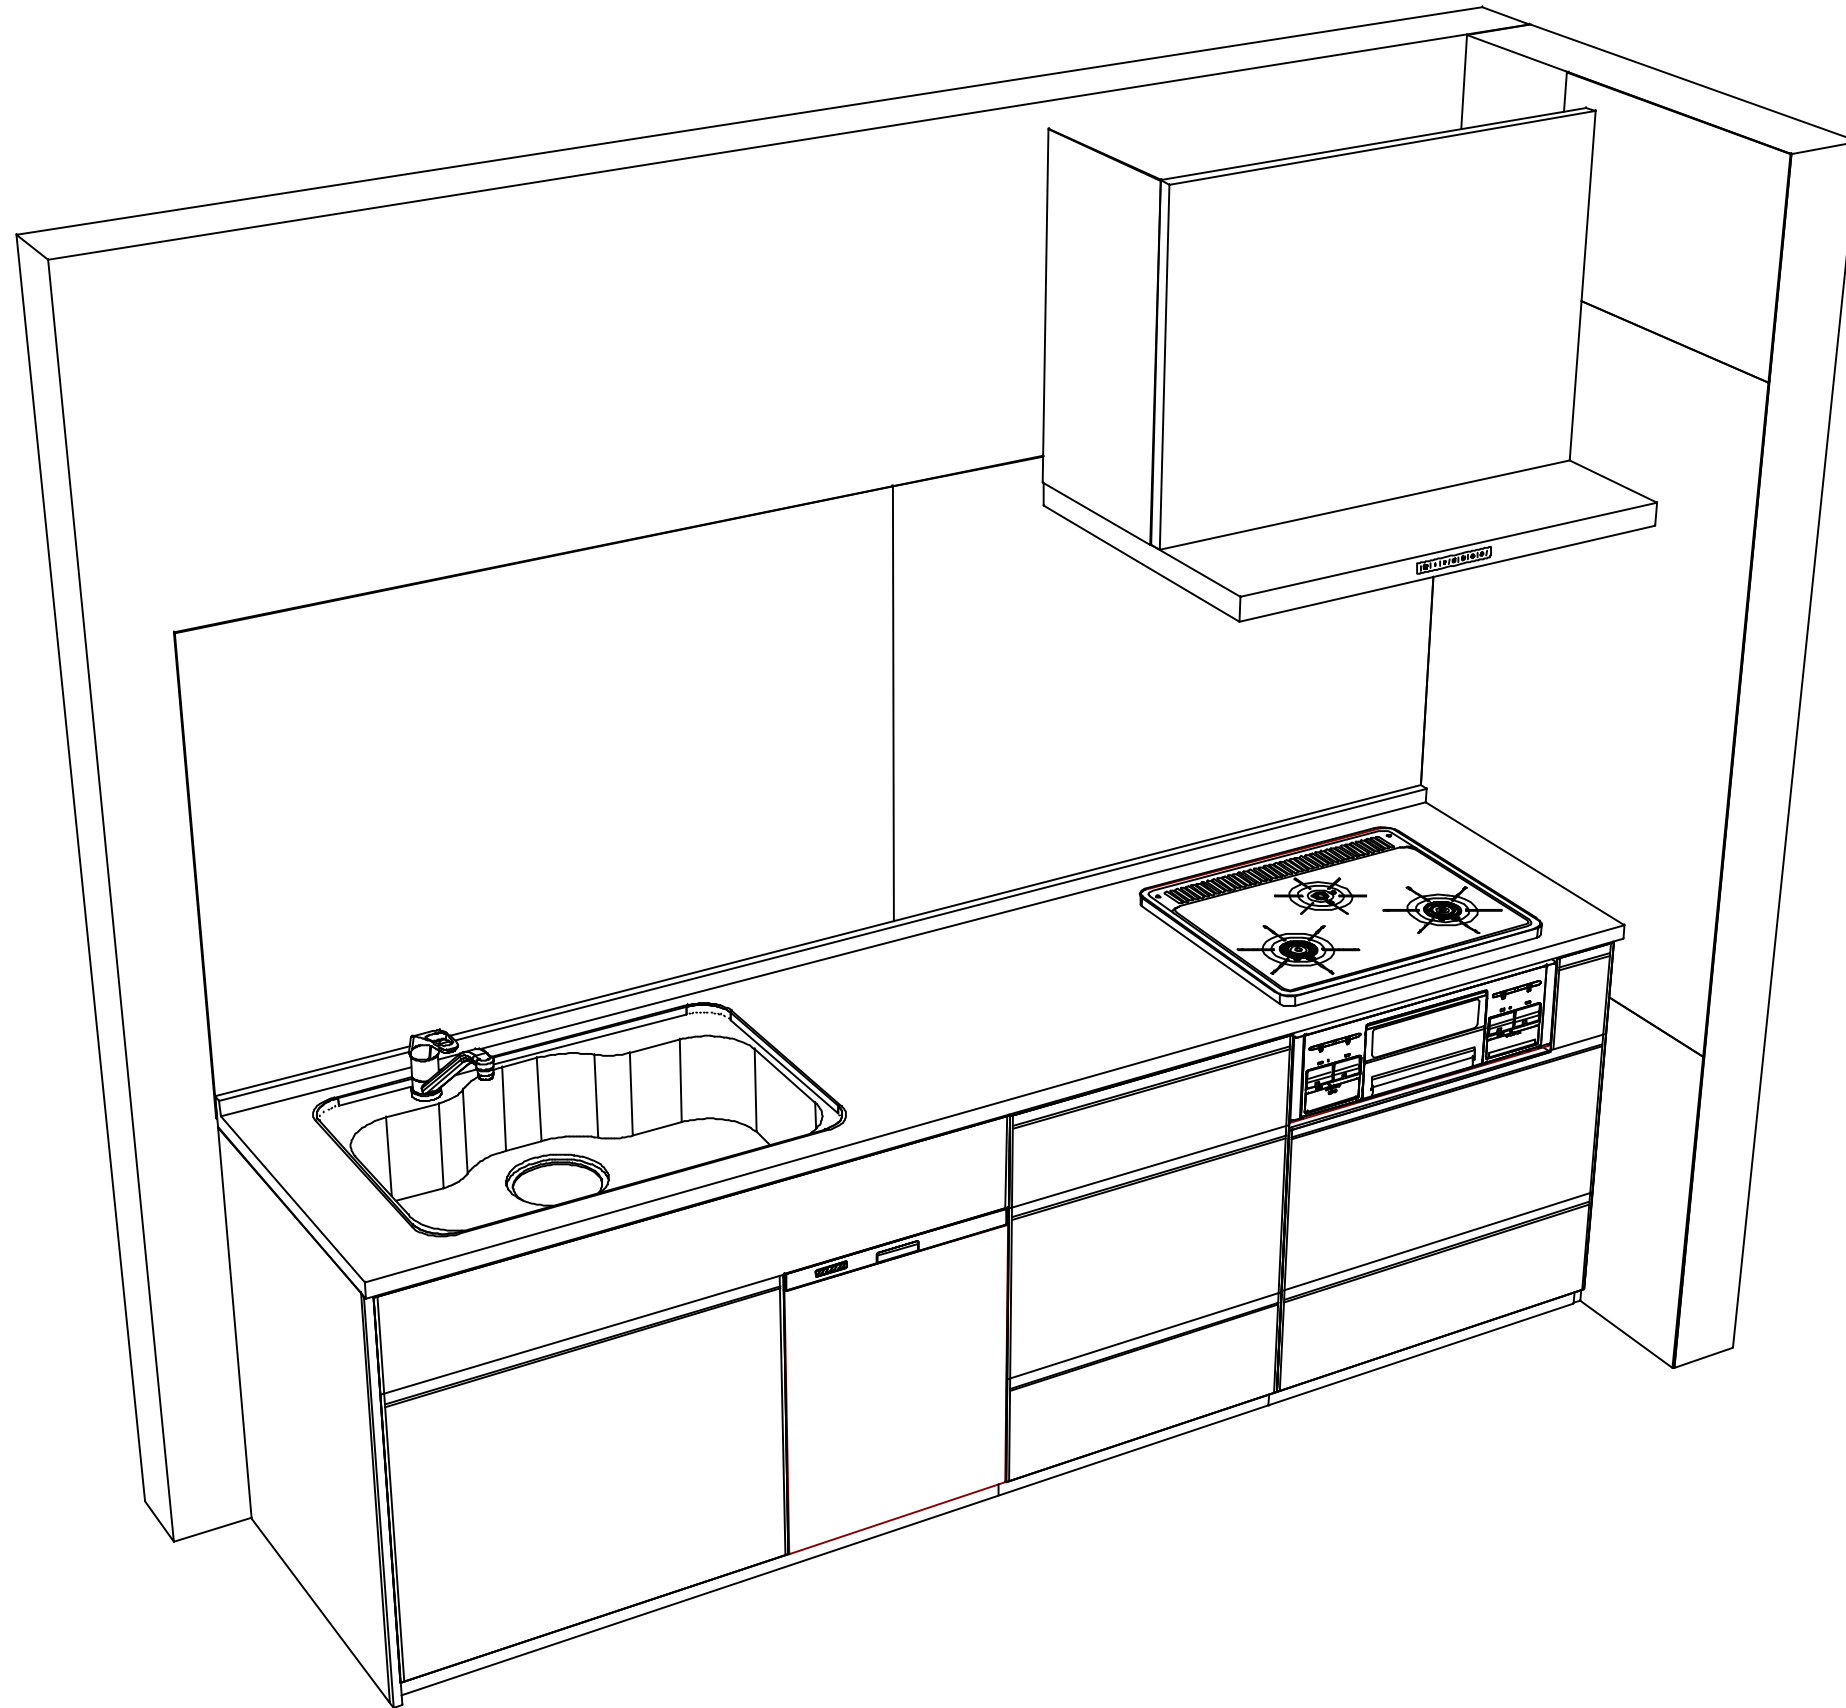

Takara standard
 タカラスタンダード株式会社

現場名称： 米子-鳥取SR SK11様邸

現場番号： C1030292

鳥取営業所

ホーローシステムキッチン Treasia トレーシア

プラン番号： 2905B-2311-0067T

担当営業： 鳥取SR

姿図 2

縮尺： 1 / 30

作成日： 2023年11月4日

担当アドバイザー： 鳥取SR

縮尺：A3サイズ等倍