

ホーロー洗面化粧台 御見積書

御名前 北陸-金沢SR SS10 様

業者 様

商品名 ELEENA エリーナ

作成日 2023年7月15日
プラン番号 1600A-2307-0381T
現場番号 C3353665

タカラスタANDARD株式会社
◆北陸支店 販売課
石川県金沢市新保本4丁目65番5
TEL 076-269-4400 / FAX 076-269-4499

◆金沢ショールーム
TEL 076-269-4450 / FAX 076-269-4407

商品
御見積金額 **¥580,600** (税込 ¥638,660)

()内の価格は税込価格<税率10%>を表示しています。

《参考》別途 商品組付費 ¥56,000 (税込 ¥61,600)

- ※ 商品御見積金額には商品組付費は含まれておりません。
- ※ 商品組付費は現場の状況により変動する事があります。
又、給水・給湯・ガス・ダクト・電気等の接続工事は含まれておりません。

◆ 御見積仕様

《洗面化粧台》

洗面本体サイズ	90cm
カウンター高さ	85cm
扉カラー	シルキーウッドペーシェ
カウンター	人造大理石・フラットカウンター
カラー	ファインホワイ
ミラー	大型ミラー
水栓①	シングルレバー式シャワー水栓
カラー①	クロムメッキタイプ
水栓②	-
カラー②	-
ガス種	未定
周波数	60Hz

◆ 御確認事項

- ☆御見積りの商品は受注生産品の為、納期は約2週間程度いただきます。
- ☆納入後、訪問による取扱説明が必要な場合は別途費用¥10,000にて承ります。
- ☆商品の仕様・価格等は予告なく変更する事があります。ご購入の際には、弊社支店営業所等へお問い合わせ、またはカタログにてよく御確認下さるようお願い致します。
- ☆この御見積書の有効期間は30日間です。

担当営業	担当アドバイザー	プラン作成者
	2023.04	三原

◆ 備考

★2023.04新Ver



No.*

御名前 北陸-金沢SR SS10

様

現場番号	C3353665	プラン番号	1600A-2307-0381T	作成日	2023/7/15
------	----------	-------	------------------	-----	-----------

御見積明細 洗面化粧台

NO	商品名	仕様	品番	数量	単価	金額
1	ミラー	大型ミラー1面鏡(LED仕様)	SEM- 90 YE	1	62,500	62,500
2	ミドルミラー		SFW-090BN(A--)-1	1	12,000	12,000
3	カウンタートップ	センターホウル・フラットカウンター	C-ENEP090-CA(EH-1	1	59,500	59,500
4	ボウルキャビネット	2段スライドタイプ	S-EEXX090HCX(ECV BX-2	1	113,900	113,900
5	水栓	エコタイプシングルレバー式シャワー水栓、クロムメッキ	KM8207TETK	1	25,000	25,000
6	エンドカバー	扉カラー対応	SEC-FPA (ECV)	1	8,500	8,500
7	エンドカバー	ウォールキャビネット用	SEC-WPA (ECV)	1	7,000	7,000
8	ウォールキャビネット	扉ソフトクローズ・耐震ラッチ付	S-EWTW090XCPSECV B-2D	1	43,400	43,400
9	トールユニット下台	ホーロー扉タイプ・扉ソフトクローズ・耐震ラッチ付	S-ETDD030XRPSECV B-3	1	118,500	118,500
10	トールユニット上台	扉ソフトクローズ・耐震ラッチ付	S-EUTD030XRPSECV B-2D	1	22,900	22,900
11	台輪	トールユニット用	S-DG30D-85-2	1	4,500	4,500
12	エンドパネル	トールユニット中台・下台用	SEP-TDAS A(ECV)-2	1	29,300	29,300
13	エンドパネル	トールユニット中台・下台用	SEP-TDA85A(ECV)-2	1	29,300	29,300
14	エンドパネル	トールユニット上台用	SEP-TUA A(ECV)-2	2	11,500	23,000
15	施工キット	1面鏡・ミラーパネル・ミドルミラー・洗面パネル用	SCUセコキット	1	1,600	1,600
16	台輪スペーサー	洗面下台用	S-DB 90E-85	1		
17	どこでもラックデラックスタイプ	小物置き	MGD-KR(V)	1	5,000	5,000
18	間仕切り名人	Hタイプ	MGマジキリJ HL 1	2	3,400	6,800
19	かくせるラック	間口90cm用	STビラウラ90B	1	7,900	7,900
洗面化粧台合計				21		¥580,600

商品総合計	21	¥580,600
-------	----	----------

※ 御見積明細の価格には消費税は含まれておりません。別途消費税が必要となります。

《参考》別途 商品組付費






洗面化粧台商品組付費

¥56,000 (税込 ¥61,600)

※ 商品組付費は現場の状況により変動する事があります。又、給水・給湯・ガス・ダクト・電気等の接続工事は含まれておりません。

()内の価格は税込価格<税率10%>を表示しています。

■必ずご確認ください。
 ・天井高さとの製品の総高さを十分にご確認ください。
 ・《 》内寸法は参考寸法です。
 ■表示記号について
 ・SP：洗面パネル

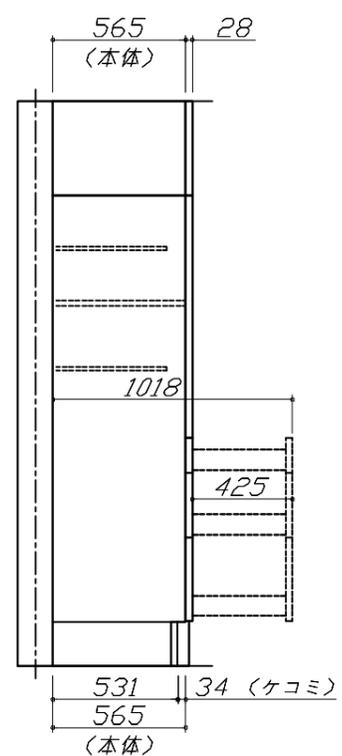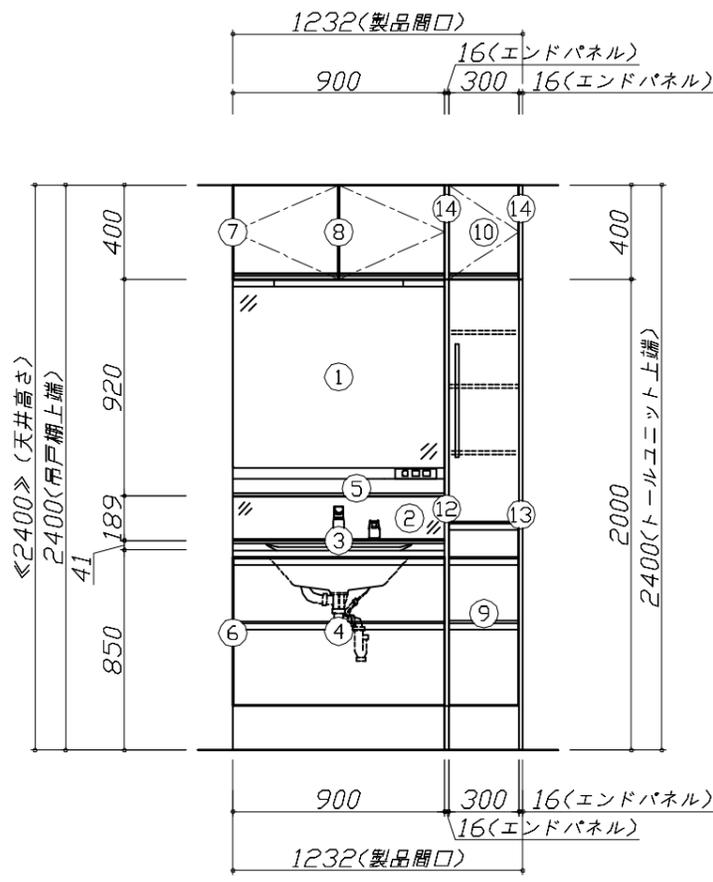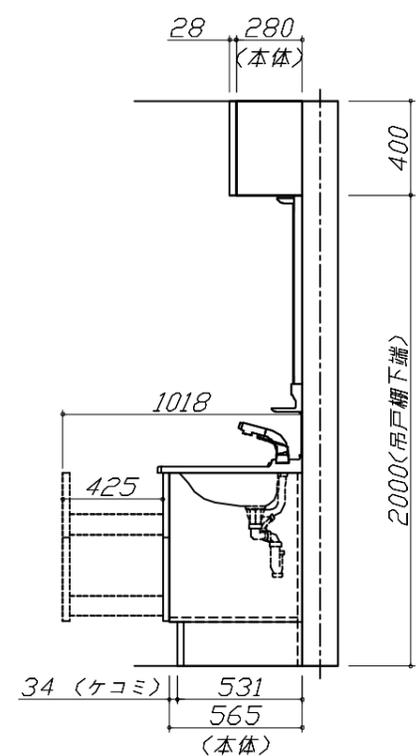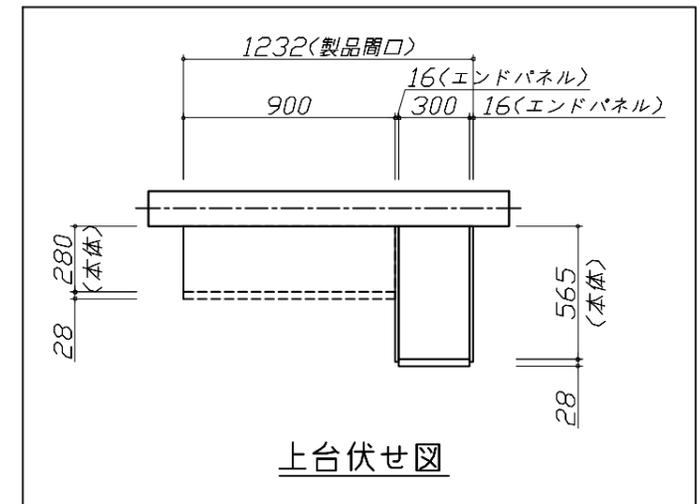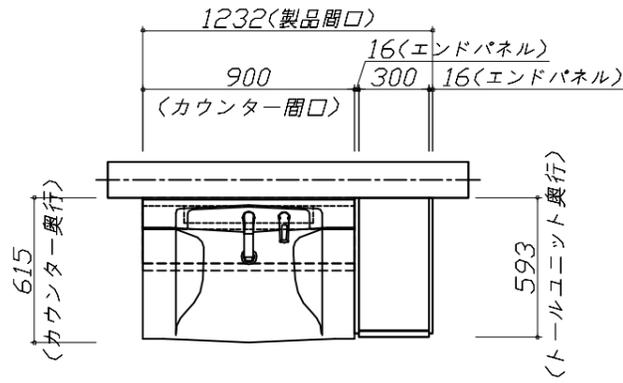


Takara standard
 タカラスタンダード株式会社

現場名称： 北陸-金沢SR SS10様邸
 現場番号： C3353665
 北陸支店 販売課

ホーロー洗面化粧台 ELEENA エリーナ
 プラン番号： 1600A-2307-0381T
 担当営業：

姿図 1 縮尺： 1 / 30
 作成日： 2023年7月15日
 担当アドバイザー： 2023.04

縮尺：A3サイズ等倍

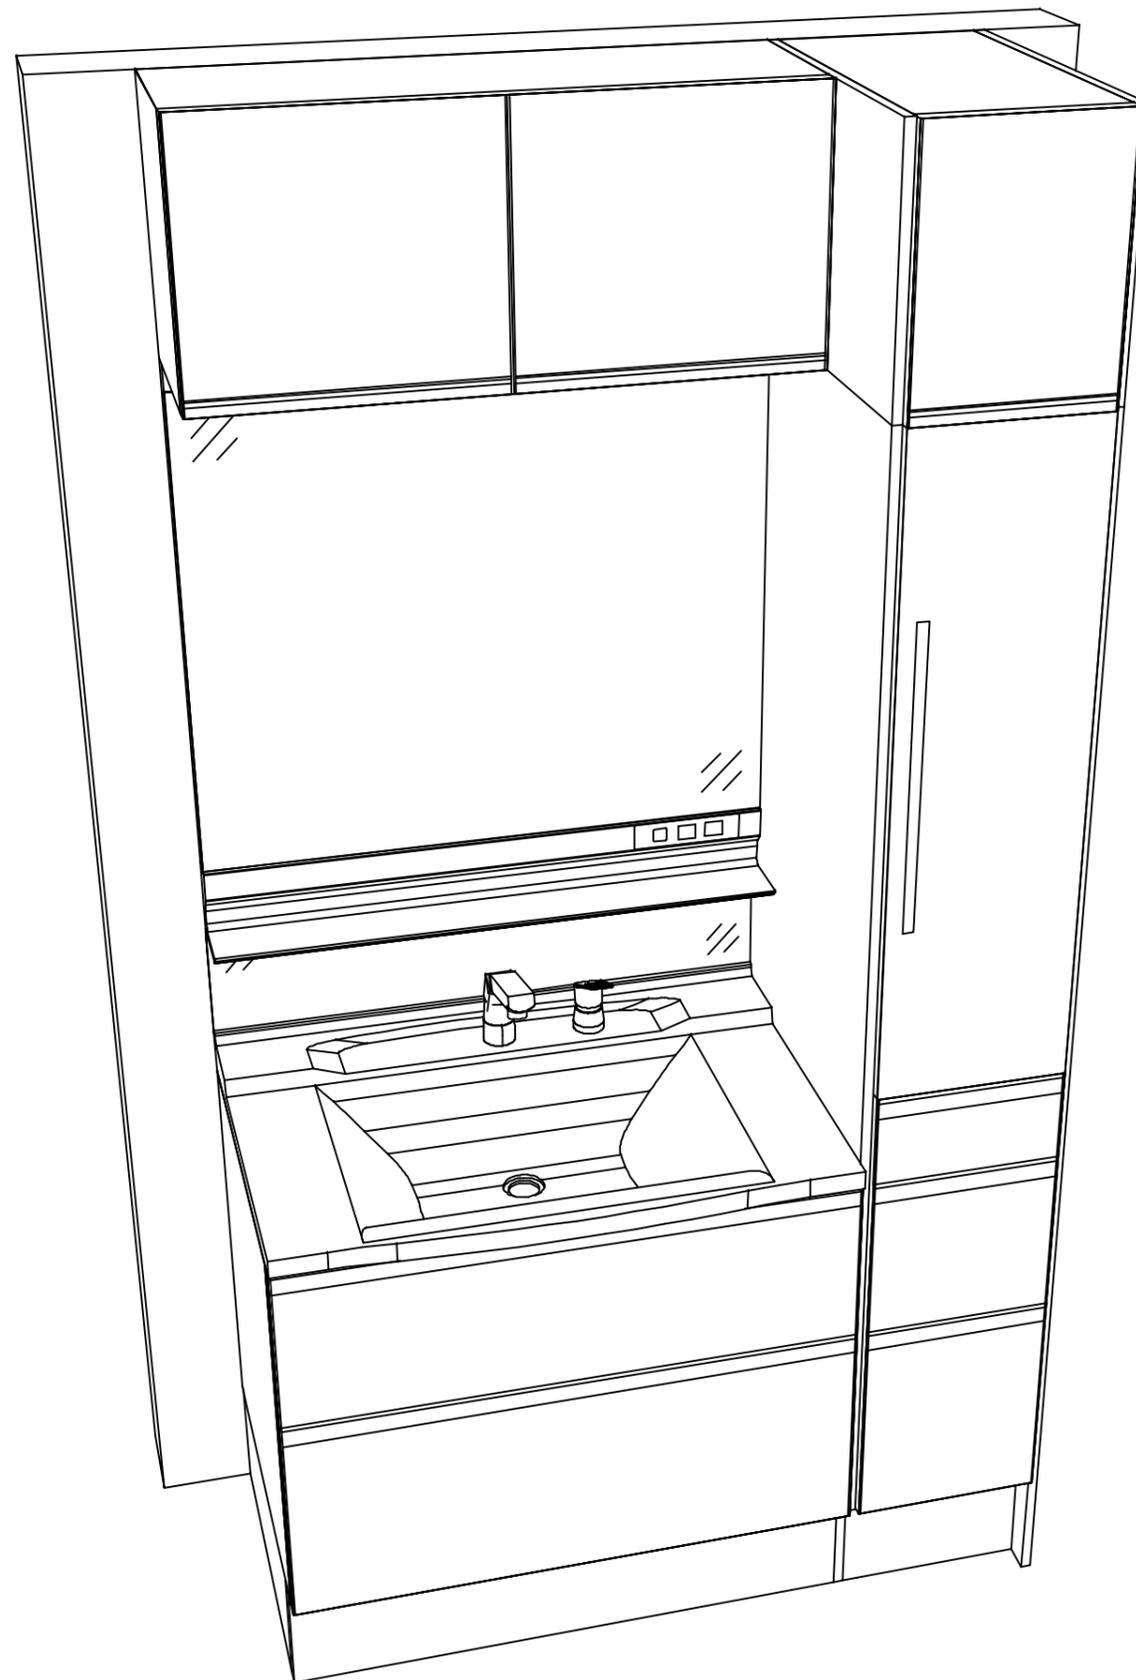

Takara standard
タカラスタンダード株式会社

現場名称： 北陸-金沢SR SS10様邸
現場番号： C3353665
北陸支店 販売課

ホーロー洗面化粧台 ELEENA エリーナ
プラン番号： 1600A-2307-0381T
担当営業 :

姿図 2 | 縮尺： 1 / 30
作成日： 2023年7月15日
担当アドバイザー： 2023.04

縮尺：A3サイズ等倍