

# ぴったりサイズ木製洗面化粧台 御見積書

御名前 四国-高知SR SS8 様

業者 様

商品名 REJUST リジャスト

作成日 2019年3月12日  
プラン番号 2205K-1903-0166T  
現場番号 A6563890

タカスタンダード株式会社  
高知営業所  
高知県高知市杉井流2番29号  
TEL 088-883-7202 / FAX 088-884-1831

高知ショールーム  
TEL 088-883-7233 / FAX 088-885-0550

商品  
御見積金額 **¥133,400 (税込 ¥144,072)**

( )内の価格は税込価格<税率8%>を表示しています。

**(参考) 別途 商品組付費 ¥50,000 (税込 ¥54,000)**

商品御見積金額には商品組付費は含まれておりません。  
商品組付費は現場の状況により変動する事があります。  
又、給水・給湯・ガス・ダクト・電気等の接続工事は含まれておりません。

担当営業	担当アドバイザー	プラン作成者

備考

## 御見積仕様

(洗面化粧台)

洗面本体サイズ	75cm
ボウル面高さ	80cm
扉カラー	ミドルブラウン
引手	レール引手
カウンター	人大フラットカウンター
カラー	クリスタルホワイト
ミラー	木製2面鏡
水栓	シングルレバー式シャワー水栓
カラー	ホワイトタイプ
ガス種	未定
周波数	60Hz

## 御確認事項

商品の仕様・価格等につきましては予告なく変更する事がありますので、ご購入の際は、弊社 支店営業所等へお問い合わせ、またはカタログにて よく御確認下さるようお願い致します。

組立工事費には給水・給湯・ガス・ダクト・電気等の接続工事は含まれておりません。  
この御見積書の有効期間は30日間です。

No.\*

御名前 四国-高知SR SS8

様

現場番号	A6563890	プラン番号	2205K-1903-0166T	作成日	2019/3/12
------	----------	-------	------------------	-----	-----------

## 御見積明細 洗面化粧台

NO	商品名	仕様	品番	数量	単価	金額
1	洗面下台	扉(引出し付)タイプ	S-WAXX075HXX(AJキ-BX-1	1	30,300	30,300
2	カウンター		C-WNEP075-CE(AL-1	1	34,000	34,000
3	水栓	シングルレバー式シャワー水栓、ホワイト	K37610J-2TK	1	14,400	14,400
4	ミラー	2面鏡(木製ボックス仕様)	SEA-075M2A8NNA-2	1	34,200	34,200
5	ミラーパネル	ウッドダークブラウン	SCW-075DN(AYB)-1	1	4,000	4,000
6	ホーロー洗面パネル	深型カンタン取付タイプ・ウッドダークブラウン	PSP-YDS A (YB)-2	1	8,200	8,200
7	施工キット	ミラーパネル・洗面パネル用	SCUセコキット	2	1,600	3,200
8	どこでもラック(スクエアタイプ)	タオルハンガーL、チャコールグレー	MGSK タオルハンガーL (CG	1	2,500	2,500
9	どこでもラック(スクエアタイプ)	マルチホルダー、チャコールグレー	MGSK マルチホルダー (CG	1	1,700	1,700
10	ストラップ		ストラップA(Y)	1	900	900
洗面化粧台合計				11		¥133,400

商品総合計	11	¥133,400
-------	----	----------

御見積明細の価格には消費税は含まれておりません。別途消費税が必要となります。

## (参考) 別途 商品組付費



洗面化粧台商品組付費

¥50,000 (税込 ¥54,000)



商品組付費は現場の状況により変動する事があります。又、給水・給湯・ガス・ダクト・電気等の接続工事は含まれておりません。

( )内の価格は税込価格 &lt; 税率8% &gt; を表示しています。


平面図

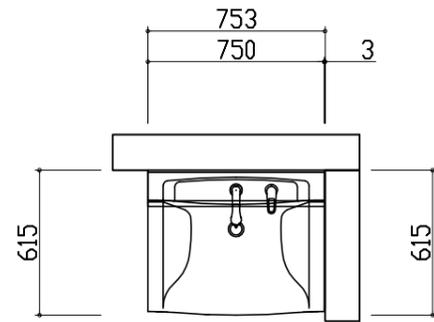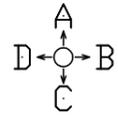


D側面図

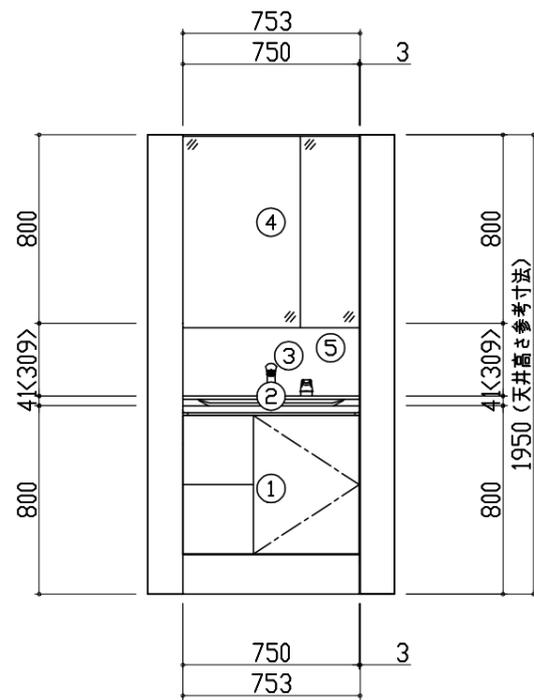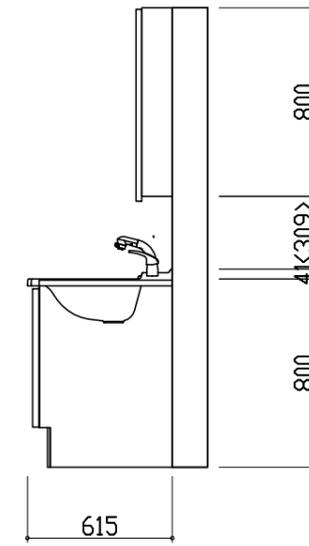

B側面図

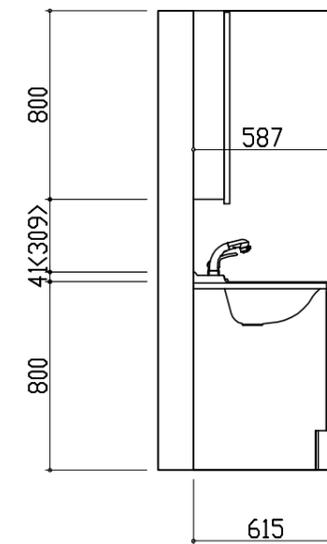

A正面図

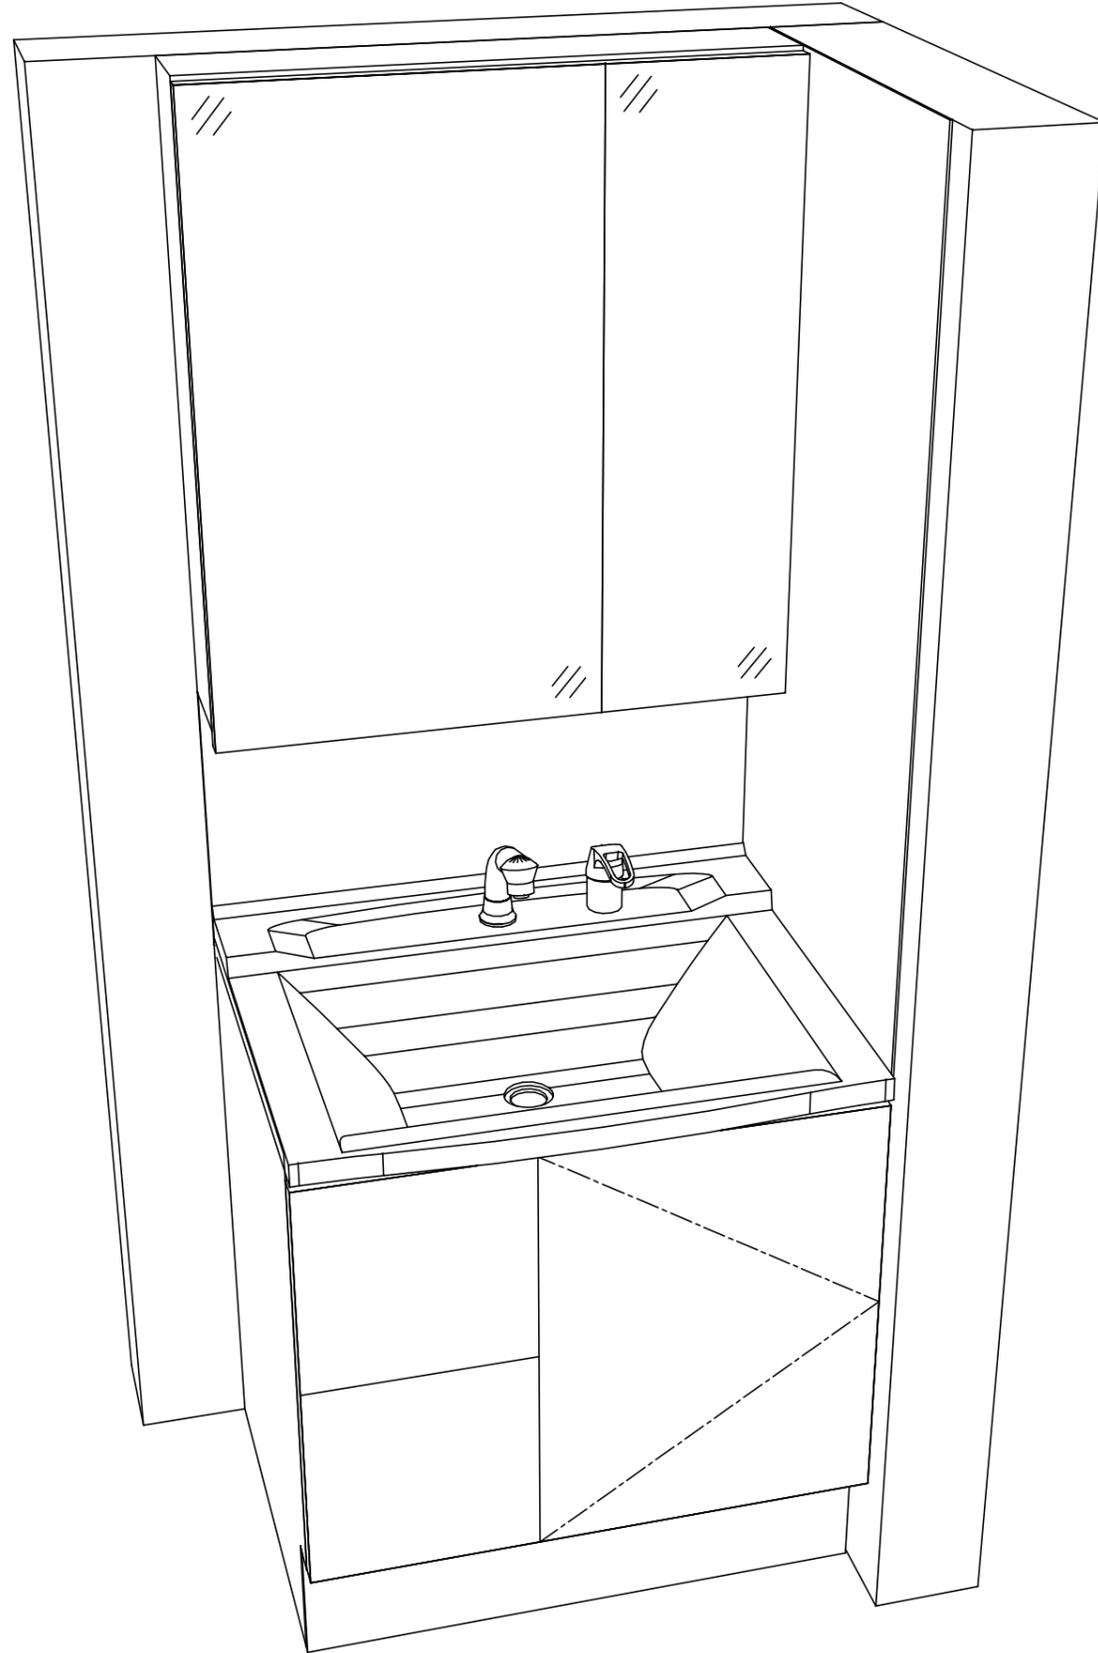




- このレイアウトプランは参考図面ですので価格・仕様・設置・納期等の詳細については注文依頼先、設置業者の方に必ず確認していただきますようお願い致します。
- 壁側のキャビネットがスライドや引出タイプの場合、額縁・幅木等との干渉にご注意下さい。
- <>内寸法や天井高さは参考寸法ですので、十分にご確認をお願いします。
- 製品の外形寸法は概略表記しております。

ぴったりサイズ木製洗面化粧台  
REJUST リジャスト

D側面図

A正面図

B側面図

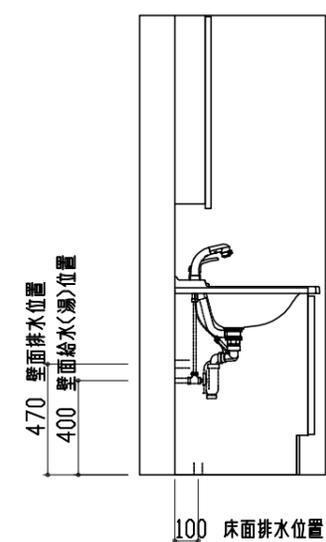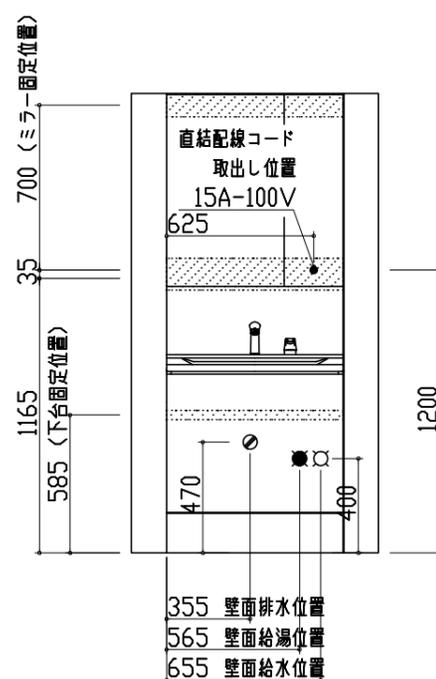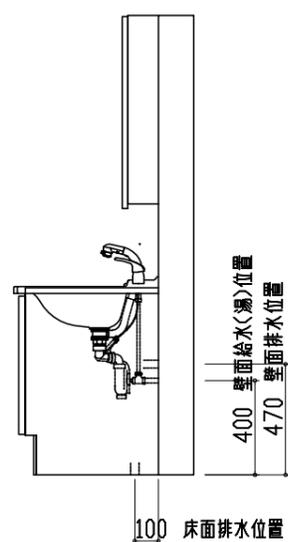

- 吊戸棚類やミラー等の固定下地は固定位置を中心に幅100mm以上、厚み12mm以上の十分な強度を持つ合板をお願いします。
- この図面は設置用図面ですので、扉などの表現は実物と異なります。
- 壁側のキャビネットがスライドや引出タイプの場合、額縁・幅木等との干渉にご注意下さい。
- <>内寸法や天井高さは参考寸法ですので、十分にご確認をお願いします。
- 製品の外形寸法は概略表記しております。
- 現場の配管にあわせて、SトラップやP管を別途手配して下さい。
- 木製ミラーに直結接続する為の電線はVVFケーブルφ1.6または2.0単線が適合します。
- ミラーキャビネットには上部照明を装備していませんので、別途建築側で照明を用意する必要があります。

Takara standard  
タカラスタンダード株式会社


現場名称 : 四国-高知SR SS8様邸  
現場番号 : A6563890  
プラン番号 : 2205K-1903-0166T

縮尺 : 1 / 30  
作成日 : 2019年3月12日

高知営業所  
担当営業 :  
担当アドバイザー :

ぴったりサイズ・木製洗面化粧台  
REJUST リジャスト

平面図

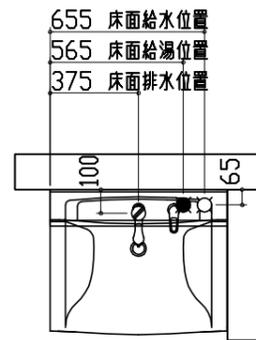

- 吊戸棚類やミラー等の固定下地は固定位置を中心に幅100mm以上、厚み12mm以上の十分な強度を持つ合板をお願いします。
- この図面は設置用図面ですので、扉などの表現は実物と異なります。
- 壁側のキャビネットがスライドや引出タイプの場合、額縁・幅木等との干渉にご注意下さい。
- <>内寸法や天井高さは参考寸法ですので、十分なご確認をお願いします。
- 製品の外形寸法は概略表記しております。
- 現場の配管にあわせて、SトラップやP管を別途手配して下さい。
- 木製ミラーに直結接続する為の電線はVVFケーブルφ1.6または2.0単線が適合します。
- ミラーキャビネットには上部照明を装備していませんので、別途建築側で照明を用意する必要があります。

Takara standard  
タカラスタンダード株式会社

現場名称 : 四国-高知SR SS8様邸  
現場番号 : A6563890  
プラン番号 : 2205K-1903-0166T

縮尺 : 1 / 30  
作成日 : 2019年3月12日

高知営業所  
担当営業 :  
担当アドバイザー :