

ホーロー洗面化粧台 御見積書

ページ 1/2

御名前 熊本SR 洗面⑧ 様

業者 様

商品名 ELEENA エリーナ

作成日 2023年8月7日
プラン番号 9401Z-2308-0210F
現場番号 C3382641

タカラスタンダード株式会社
◆熊本支店 販売課
熊本県熊本市中央区世安2-1-1
TEL 096-319-0100 / FAX 096-319-0101

商品御見積金額 ¥456,100 (税込 ¥501,710)

()内の価格は税込価格<税率10%>を表示しています。

《参考》別途商品組付費 ¥74,000 (税込 ¥81,400)

- ※ 商品御見積金額には商品組付費は含まれておりません。
- ※ 商品組付費は現場の状況により変動する事があります。
又、給水・給湯・ガス・タクト・電気等の接続工事は含まれておりません。

◆御見積仕様

《洗面化粧台》

洗面本体サイズ	90cm
カウンタートップ高さ	80cm
扉カラー	ストーンゼ・引手シルバー
カウンタートップ	人造大理石・ハイバックカウンター
カラー	ファインホワイト
ミラー	3面鏡
水栓①	シングルレバー式シャワー水栓
カラー①	クロムメッキタイプ
水栓②	-
カラー②	-
ガス種	未定
周波数	60Hz

◆御確認事項

担当営業	担当アドバイザー	プラン作成者
		田中(佑)

◆備考

★洗面パネル既存利用の為、手配無し

--	--

No.*

御名前 熊本SR 洗面⑧ 様

現場番号	C3382641	プラン番号	9401Z-2308-0210F	作成日	2023/8/7
------	----------	-------	------------------	-----	----------

御見積明細 洗面化粧台

NO	商品名	仕様	品番	数量	単価	金額
1	ミラー	スタイリッシュ3面鏡(LED仕様)	SCM-090M3AHYEA-2	1	77,800	77,800
2	カウンタートップ	センターホール・ハイバックカウンター	C-EKHt090DCA(EH-2	1	75,500	75,500
3	ボウルキャビネット	2段スライドタイプ	S-EEXX090HCX(E1PHBX-3	1	154,000	154,000
4	水栓	エコアプシンガルレバー式シャワー水栓・クロムメッキ	FSL140KTK	1	22,500	22,500
5	ウォールキャビネット	扉ソフトクローズ・耐震ラッチ付	S-EWTW090XCPSE1PHB-3	1	62,000	62,000
6	ホーロー洗面パネル	深型タイプ 高さ235cm用・ホワイト	PSP-YDATA (SW	2	14,100	28,200
7	エッジセット		SPエッジセットJ (MW)-2	2	1,500	3,000
8	施エキット		SPHセコウキット	2	4,300	8,600
9	どこでもラック(スクエアタイプ)	小物置きS+フック、ホワイト	MGSK コモラックス (W	1	2,500	2,500
10	かくせるラック	間口90cm用	SHドラガ790B	1	7,900	7,900
11	直管トラップ	カウンター高さ75、80cm用	SチャコットラップA(Y)	1	900	900
【洗面下台小計】				14		442,900
	間仕切り名人		MGマジキリPTL1	2	3,900	7,800
	間仕切り名人		MGマジキリJSM1	1	1,800	1,800
	間仕切り名人		MGマジキリJSA1	2	1,800	3,600
洗面化粧台合計				19		¥456,100

商品総合計	19	¥456,100
-------	----	----------

※ 御見積明細の価格には消費税は含まれておりません。別途消費税が必要となります。



《参考》別途 商品組付費

洗面化粧台商品組付費




¥74,000 (税込 ¥81,400)

※ 商品組付費は現場の状況により変動する事があります。又、給水・給湯・ガス・ダクト・電気等の接続工事は含まれておりません。
()内の価格は税込価格<税率10%>を表示しています。

■必ずご確認ください。
 ・天井高さや製品の総高さを十分にご確認
 ください。
 ・<< 内寸法は参考寸法です。
 ■表示記号について
 ・SP：洗面パネル

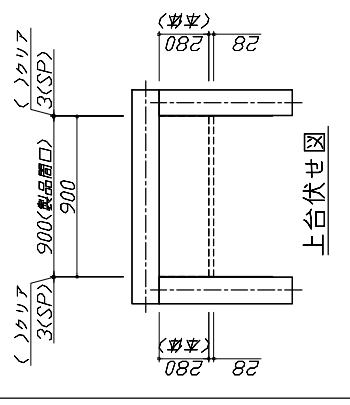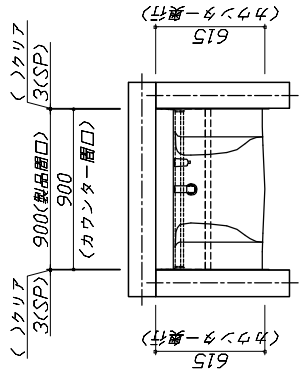


上台伏せ図

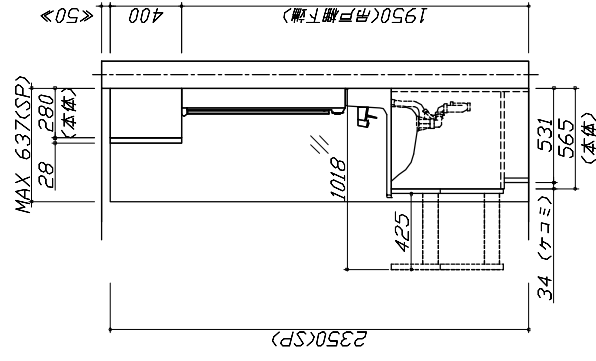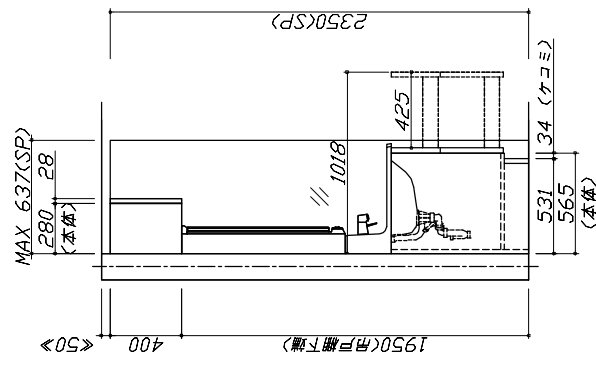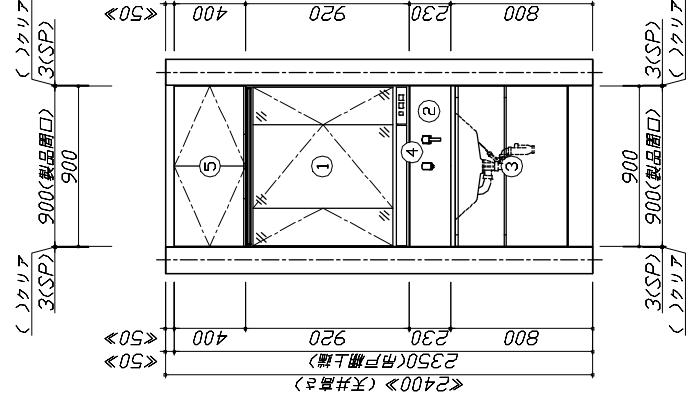

Takara standard
 タカラスタンダード株式会社

現場名称： 熊本SR 洗面⑩様邸	ホーロー洗面化粧台	ELEENA エリーナ	姿図 1	縮 R： 1 / 30
現場番号： C3382641	プラン番号： 9401Z-2308-0210F		作成日： 2023年8月7日	
熊本支店 販売課	担当営業：		担当アドバイザー：	

縮尺：A3サイズ等倍

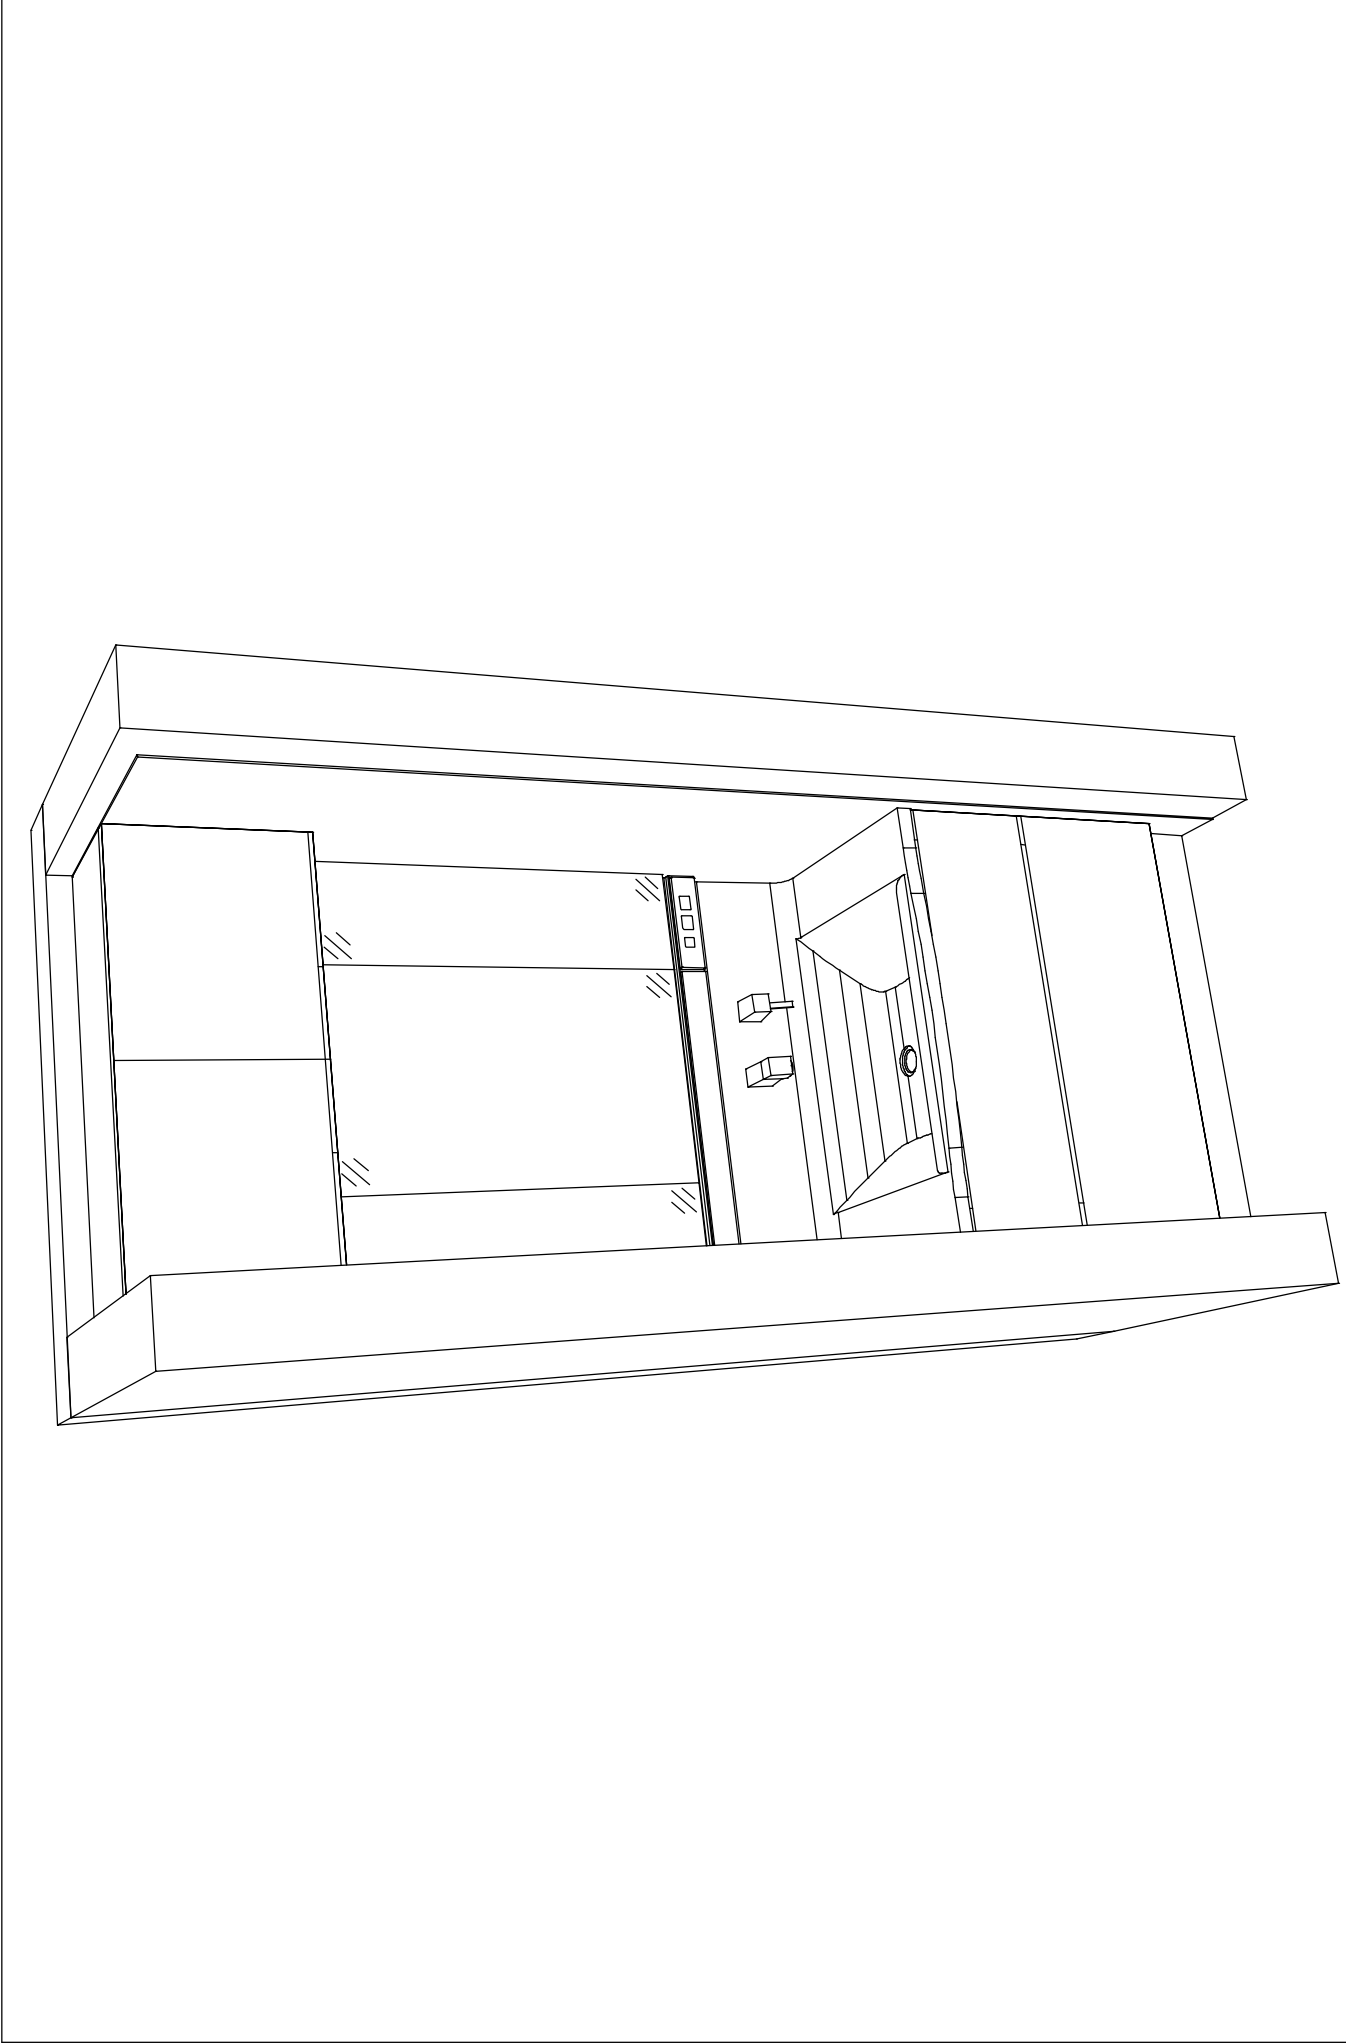

Takara standard タカラスタンダード株式会社	現場名称: 熊本SR 洗面④棟邸	ホーロー洗面化粧台	ELEENA エリーナ	姿図 2	縮尺: 1 / 30
	現場番号: C3382641 熊本支店 販売課	プラン番号: 9401Z-2308-0210F		作成日: 2023年8月7日 担当アドバイザー:	

縮尺: A3サイズ等倍