

# ホーロー洗面化粧台 御見積書

ページ 1/2

御名前 熊本SR 洗面⑨ 様

業者 様

商品名 FAMILIE ファミリー

作成日 2023年2月3日  
プラン番号 9401A-2302-0058T  
現場番号 C3382679

タカラスタンダード株式会社  
◆熊本支店 販売課  
熊本県熊本市中央区世安2-1-1  
TEL 096-319-0100 / FAX 096-319-0101

◆熊本ショールーム  
TEL 096-319-0200 / FAX 096-319-0202

商品御見積金額 **¥358,000** (税込 **¥393,800**)

( )内の価格は税込価格<税率10%>を表示しています。

## 《参考》別途商品組付費 **¥57,000** (税込 **¥62,700**)

- ※ 商品御見積金額には商品組付費は含まれておりません。
- ※ 商品組付費は現場の状況により変動する事があります。  
又、給水・給湯・ガス・タクト・電気等の接続工事は含まれておりません。

## ◆御見積仕様

### 《洗面化粧台》

洗面本体サイズ	75cm
カウンタート高さ	85cm
扉カラー	ミックスウツホワイト
カウンタート	人造大理石・ハイバックカウンタート
カラー	クリスタルホワイト
ミラー	大型ミラー1面鏡
水栓	シングルレバー式シャワー水栓
カラー	クロムメッキタイプ
ガス種	未定
周波数	60Hz

## ◆御確認事項

- ★商品の価格には取り付け・搬入費は含まれておりません。
- ★商品取付費はパネルのみの価格となっております(洗面化粧台の取付費は含まれません)
- ★洗面化粧台の取付・搬入費は含まれておりません。

担当営業	担当アドバイザー	プラン作成者
		中島

## ◆備考

--

--

No.\*

御名前 熊本SR 洗面⑨ 様

現場番号	C3382679	プラン番号	9401A-2302-0058T	作成日	2023/2/3
------	----------	-------	------------------	-----	----------

御見積明細 洗面化粧台

NO	商品名	仕様	品番	数量	単価	金額
1	洗面下台	スライド(2段)タイプ・ソフトクローズ	S-YERt075HCA(YBW)ル-3	1	124,300	124,300
2	水栓	エコタイプシングルレバー式シャワー水栓、クロムメッキ	FSL140KTK	1	22,500	22,500
3	ミラー	大型ミラー1面鏡(LED仕様)	SEM-75 YE	1	57,500	57,500
4	ウォールキャビネット		S-YWTW075XCX(YBW)-3D	1	24,700	24,700
5	トールユニット下台	3段引出しタイプ	S-YTDY030XLXGYBW)-1	1	60,000	60,000
6	トールユニット上台		S-YUTY030XLX(YBW)-2D	1	13,500	13,500
7	台輪	トールユニット用	S-DB30W-85(N)	1	3,500	3,500
8	エンドパネル	トールユニット上台用	SEP-TU (YBW)-2	1	7,000	7,000
9	エンドパネル	トールユニット下台用	SEP-TD (YBW)-2	1	21,000	21,000
10	ホーロー洗面パネル	深型タイプ高さ235cm用・ホワイ	PSP-YDTA (C	1	14,100	14,100
11	ホーロー洗面パネル	高さ調整用パネル	PSP-DSFLA	1		
12	エッジセット		SPIエッジセットJ (MW)-2	1	1,500	1,500
13	施工キット		SPHセコガキセット	1	4,300	4,300
14	台輪スパーサー	洗面下台用	S-DB 75Y-85	1		
15	どこでもラック(スクエアタイプ)	タオルハンガーL、チャコールグレー	MGSK タオルハンガーL (CG	1	2,500	2,500
	どこでもラック(スクエアタイプ)	アタッチメント(小物トレイ)	MGAK コモトレ-35S (W	1	500	500
16	どこでもラック(スクエアタイプ)	タオルハンガーS、チャコールグレー	MGSK タオルハンガー-S (CG	1	1,100	1,100
洗面化粧台合計				17		¥358,000

商品総合計

17

¥358,000

※ 御見積明細の価格には消費税は含まれておりません。別途消費税が必要となります。

《参考》別途商品組付費



洗面化粧台商品組付費

¥57,000 (税込 ¥62,700)





※ 商品組付費は現場の状況により変動する事があります。又、給水・給湯・ガス・ダクト・電気等の接続工事は含まれておりません。

( )内の価格は税込価格<税率10%>を表示しています。

■必ずご確認ください。  
 ・天井高さや製品の総高さを十分にご確認ください。  
 ・《 》内寸法は参考寸法です。  
 ■表示記号について  
 ・SP：洗面パネル

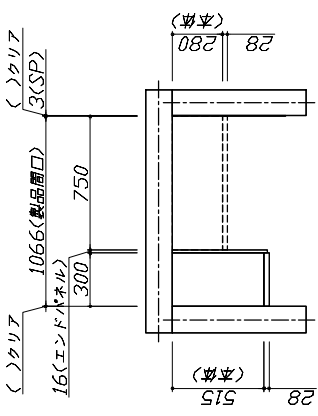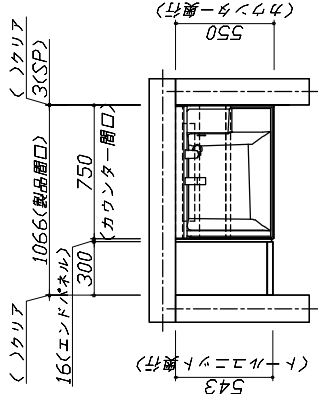

上台伏せ図

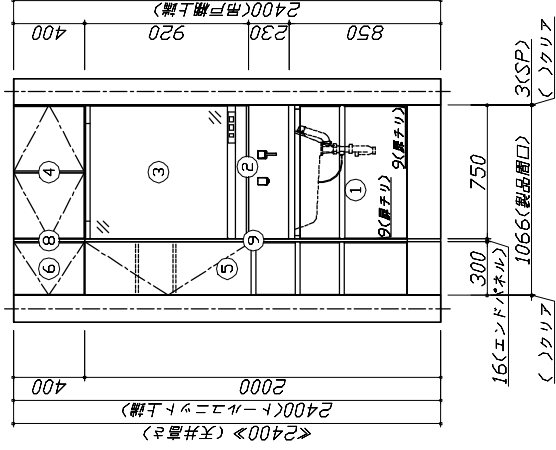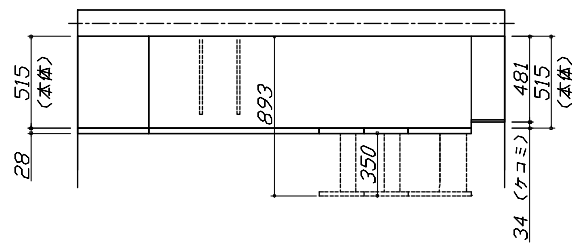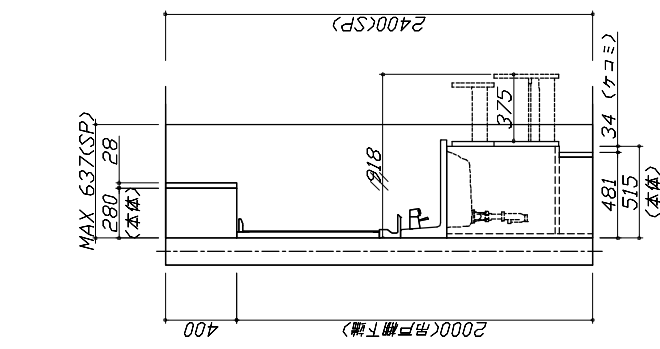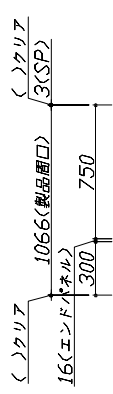


**Takara standard**  
 タカラスタンダード株式会社

現場名称： 熊本SR 洗面④様邸  
 現場番号： C3382679  
 熊本支店 販売課

ホ-ロー洗面化粧台 FAMILIE ファミリー  
 プラン番号： 9401A-2302-0058T  
 担当営業：

図 1  
 作成日： 2023年2月3日  
 担当アドバイザー：

縮尺：A3サイズ等倍

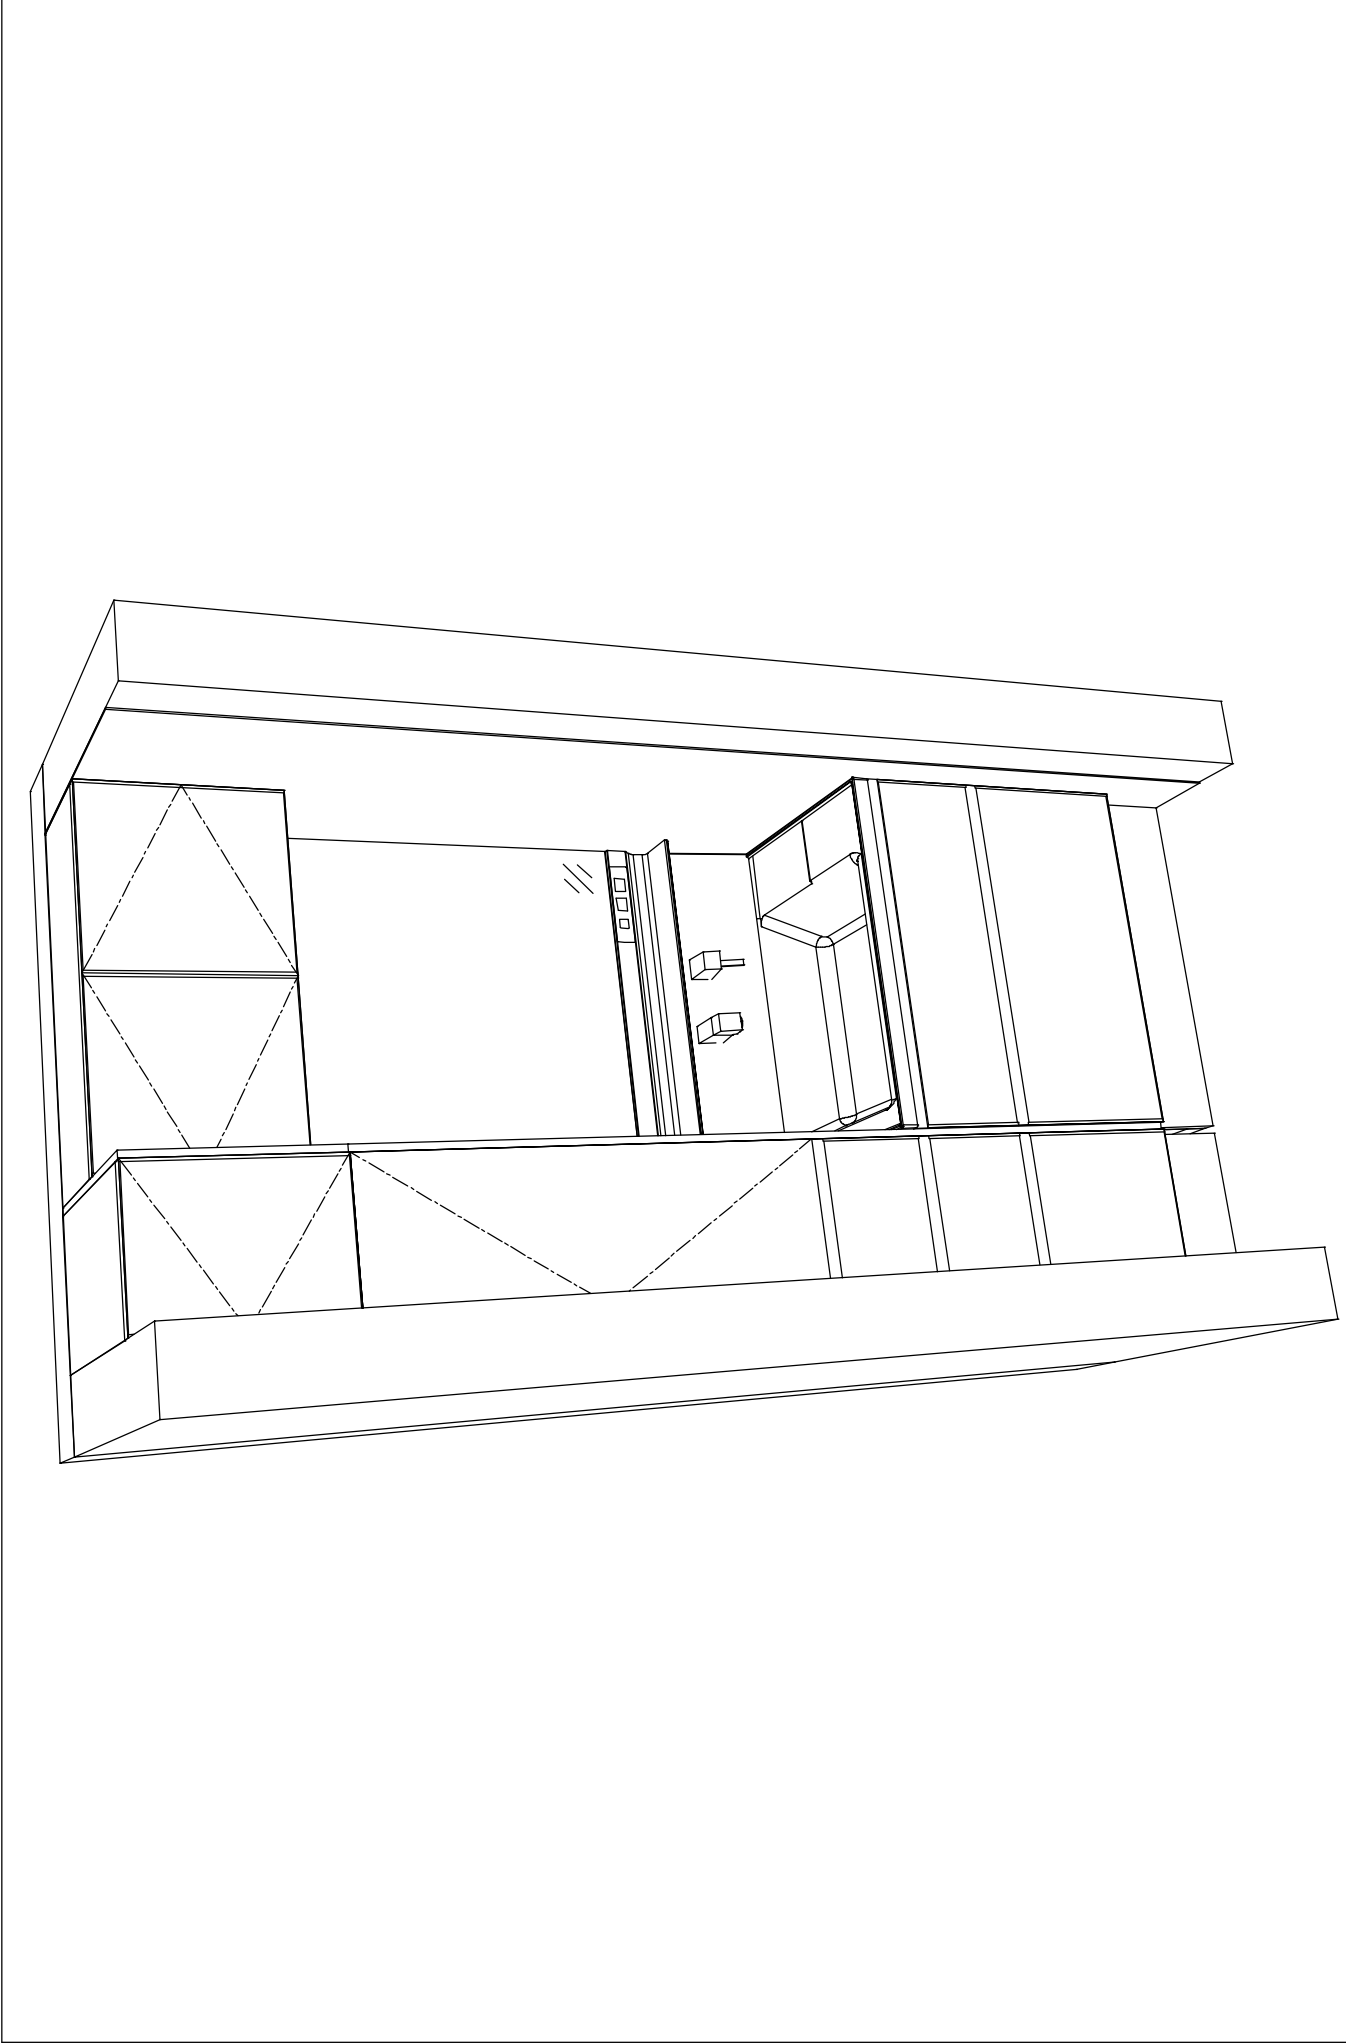

Takara standard タカラスタンダード株式会社	現場名称： 熊本SR 洗面④様邸	ホーロー洗面化粧台	FAMILY ファミリーユ	姿図 2	縮尺： 1 / 30
	現場番号： C3382679 熊本支店 販売課	プラン番号： 9401A-2302-0058T		作成日： 2023年2月3日 担当アドバイザー：	

縮尺：A3サイズ等倍