

現場番号	C3376450	プラン番号	9401A-2302-0055T	作成日	2023/2/3
------	----------	-------	------------------	-----	----------

御見積明細 洗面化粧台

NO	商品名	仕様	品番	数量	単価	金額
1	洗面下台	扉(引出し付)タイプ	S-YAR#075HXA(YSW)ル-3	1	96,300	96,300
2	水栓	エコタイプシングルレバー式シャワー水栓、クロムメッキ	FSL140KTK	1	22,500	22,500
3	ミラー	1面鏡(鏡裏収納付き)(LED仕様)、コートあり	SIM-075M1AHYEA-2	1	27,100	27,100
4	ウォールキヤビネット	深型タイプH235cm用・カットマイルドホワイト	S-YWWTW075XCX(YSW)-3D	1	21,700	21,700
5	ホーロー洗面パネル		PSP-YDTA (YW)	2	15,500	31,000
6	エッジセット		SPエッジセットJ (MW)-2	2	1,500	3,000
7	施工キット		SPHセコキット	2	4,300	8,600
8	どこでもラック(スクエアタイプ)	タオルハンガーS、ホワイト	MGSK タオルハンガー-S (W)	1	1,100	1,100
9	どこでもラック(スクエアタイプ)	マルチホルダー、ホワイト	MGSK マルチホルダー (W)	1	1,700	1,700
洗面化粧台合計				12		¥213,000

商品総合計

12

¥213,000


※ 御見積明細の価格には消費税は含まれておりません。別途消費税が必要となります。

《参考》別途商品組付費

洗面化粧台商品組付費

¥61,000 (税込 ¥67,100)

※ 商品組付費は現場の状況により変動する事があります。又、給水・給湯・ガス・ダクト・電気等の接続工事は含まれておりません。
()内の価格は税込価格<税率10%>を表示しています。

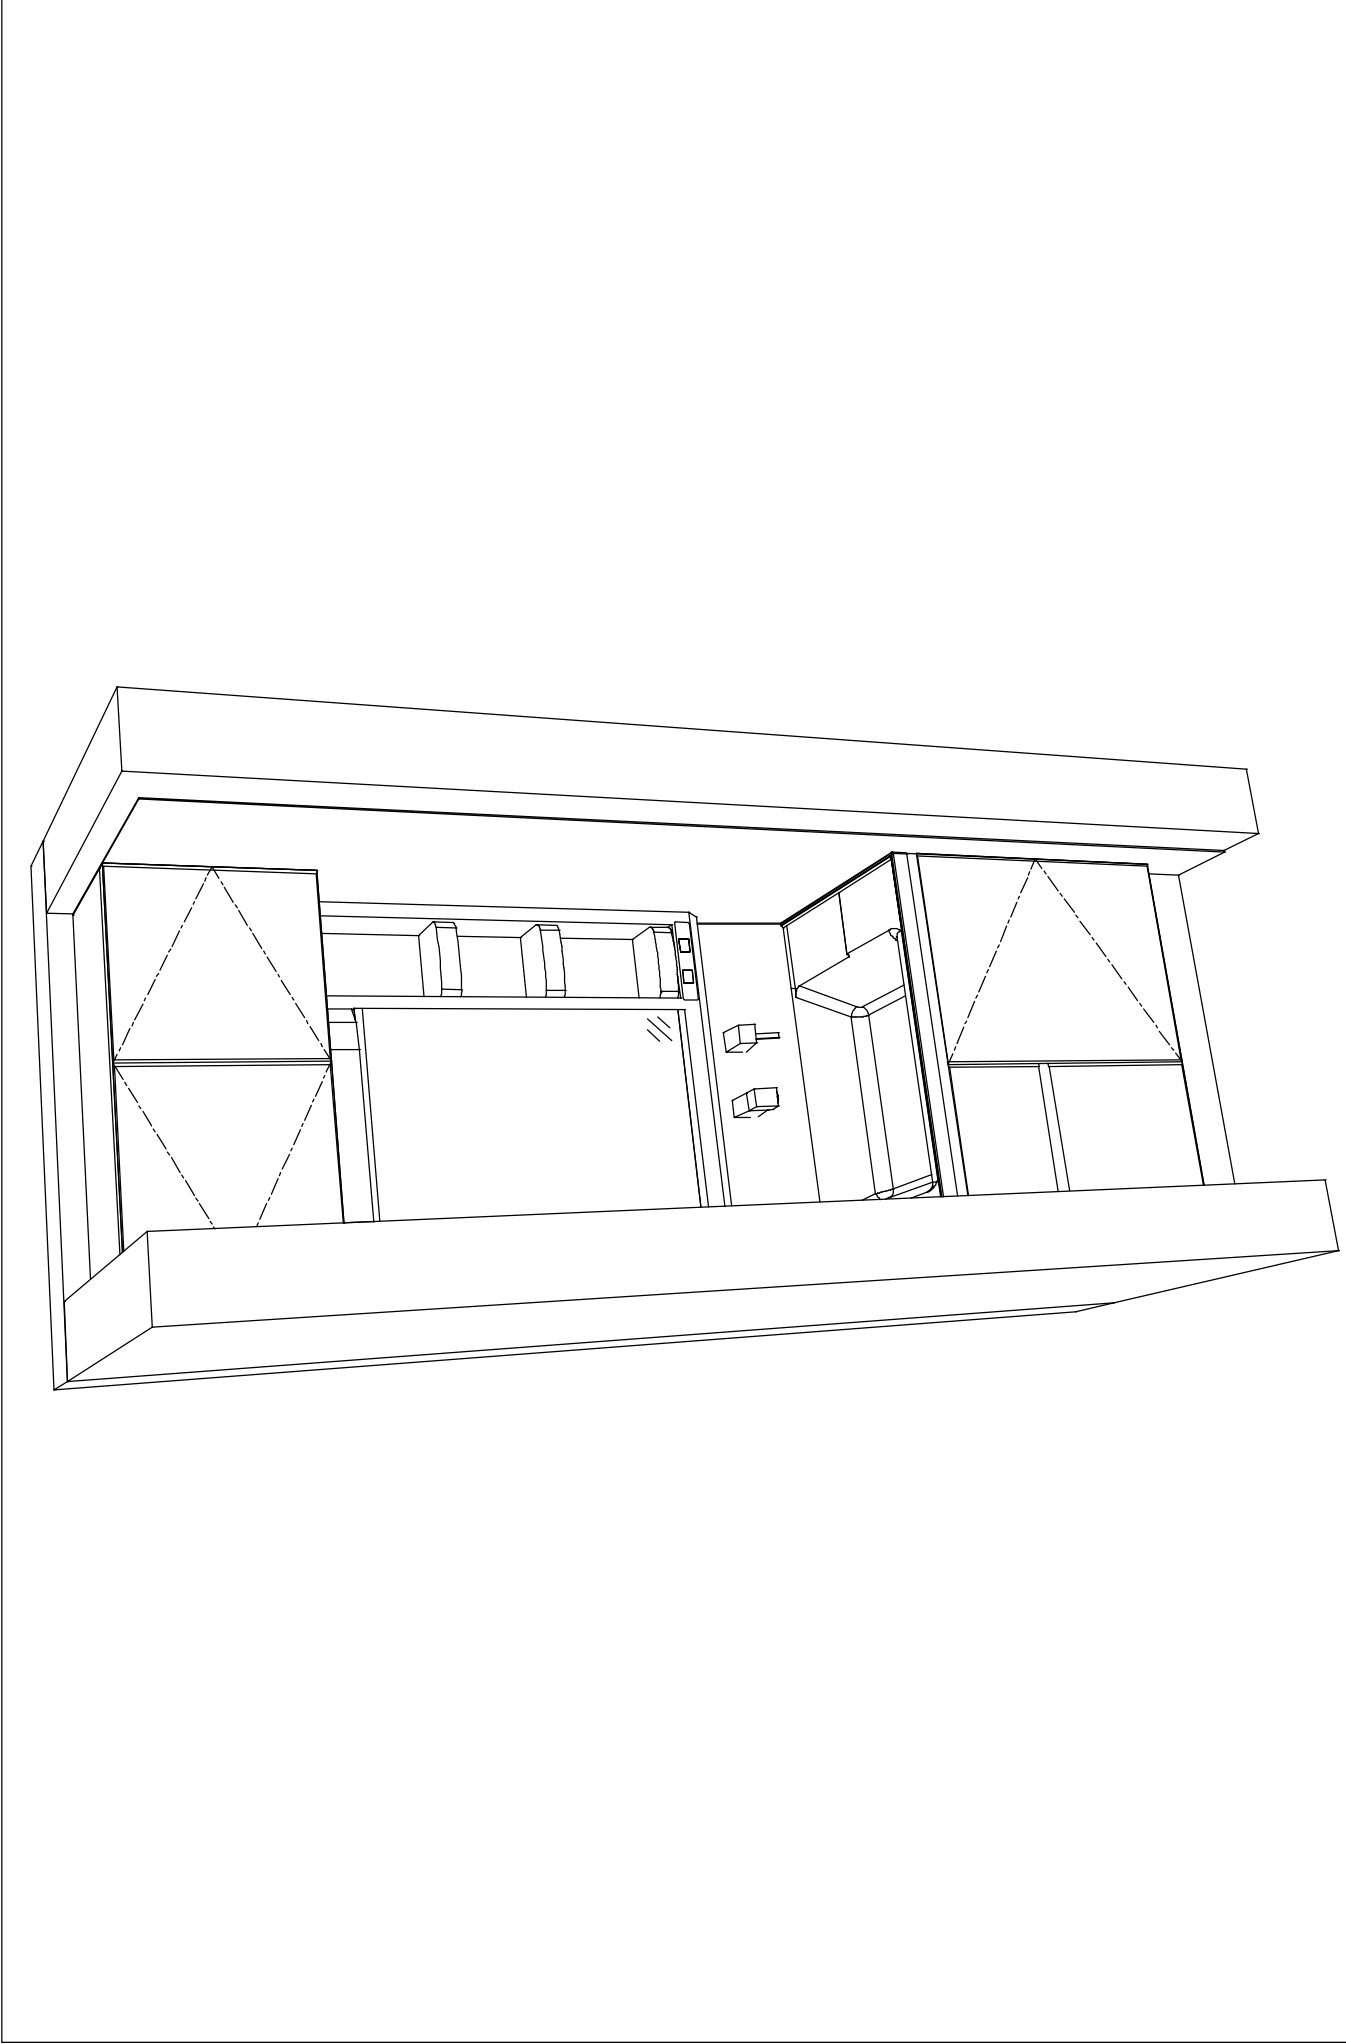

Takara standard
タカラスタンダード株式会社

現場名称： 熊本 熊本SR洗面⑤様邸
現場番号： C3376450
熊本支店 販売課

ホーロー洗面化粧台 FAMILIE ファミリーユ
プラン番号： 9401A-2302-0055T
担当営業： 熊本SR

姿図 2 縮尺： 1 / 30
作成日： 2023年2月3日
担当アドバイザー： 熊本SR

縮尺：A3サイズ等倍