

ホーロー洗面化粧台 御見積書

御名前 SY-43-YSW 京都-京都南SR 様

業者 様

商品名 FAMILIE ファミージュ

作成日 2023年11月5日
プラン番号 2801A-2311-0111T
現場番号 C4382665

タカラスタANDARD株式会社
◆京都支店 販売課
京都府京都市伏見区竹田中宮町61番地
TEL 075-612-6800 / FAX 075-612-5055

◆京都南ショールーム
TEL 075-612-2800 / FAX 075-612-2277

商品
御見積金額 **¥319,800** (税込 ¥351,780)

()内の価格は税込価格<税率10%>を表示しています。

《参考》別途 商品組付費 **¥62,000** (税込 ¥68,200)

- ※ 商品御見積金額には商品組付費は含まれておりません。
- ※ 商品組付費には配送・搬入・商品組付等の費用を含んでいます。
- ※ 商品組付費は現場の状況により変動する事があります。
又、給水・給湯・ガス・ダクト・電気等の接続工事は含まれておりません。

◆ 御見積仕様 ★ 御見積のカラー表示は参考です。最終発注時には必ず御確認下さい。

《洗面化粧台》

洗面本体サイズ	75cm
カウンター高さ	80cm
扉カラー	ホワイト
カウンター	人造大理石・ハイバックカウンター
カラー	クリスタルホワイト
ミラー	3面鏡
水栓	シングルレバー式シャワー水栓
カラー	クロムメッキタイプ
ガス種	13A
周波数	60Hz

◆ 御確認事項

担当営業	担当アドバイザー	プラン作成者
	43	

◆ 備考

--	--

No.*

御名前 SY-43-YSW 京都-京都南SR 様

現場番号	C4382665	プラン番号	2801A-2311-0111T	作成日	2023/11/5
------	----------	-------	------------------	-----	-----------

御見積明細 洗面化粧台

★ 御見積のカラー表示は参考です。最終発注時には必ず御確認下さい。

NO	商品名	仕様	品番	数量	単価	金額
1	洗面下台	スライド(2段)タイプ・ソフトクローズ	S-YER7075HCA(YSW)ル-3	1	113,300	113,300
2	そこまでホーローラック		S-DX 75 WP	1	24,000	24,000
3	水栓	エコタイプシングルレバー式シャワー水栓、クロムメッキ	FSL140KTK	1	24,000	24,000
4	ミラー	スタイリッシュ3面鏡(LED仕様)	SCM-075M3AHYEA-2	1	70,000	70,000
5	トールユニット下台	3段引出しタイプ	S-YTDY030XRXYGSW)-1	1	53,000	53,000
6	台輪	トールユニット用	S-DB30W-80(N)	1	3,500	3,500
7	エンドパネル	トールユニット下台用	SEP-TD (YSW)-2	1	19,500	19,500
8	見切り対応フィラー	トールユニット用	ミキJST10 N-1	1	1,000	1,000
9	どこでもラック(スクエアタイプ)	タオルハンガーS、ホワイト	MGSK タオルハンガーS (W	1	1,100	1,100
10	間仕切り名人	Hタイプ	MGマジキリJ HS 1	2	3,400	6,800
11	間仕切り名人	Sタイプ	MGマジキリJSA1	2	1,800	3,600
洗面化粧台合計				13		¥319,800

商品総合計	13	¥319,800
-------	----	----------

※ 御見積明細の価格には消費税は含まれておりません。別途消費税が必要となります。

《参考》別途 商品組付費






洗面化粧台商品組付費

¥62,000 (税込 ¥68,200)

※ 商品組付費は現場の状況により変動する事があります。又、給水・給湯・ガス・ダクト・電気等の接続工事は含まれておりません。

()内の価格は税込価格<税率10%>を表示しています。

- 必ずご確認ください。
 - ・天井高さとの製品の総高さを十分にご確認ください。
 - ・《 》内寸法は参考寸法です。
- 表示記号について
 - ・SP：洗面パネル
- そこまでホーローラック下の【◆注】部はラック引き出し時に床面が見えます。

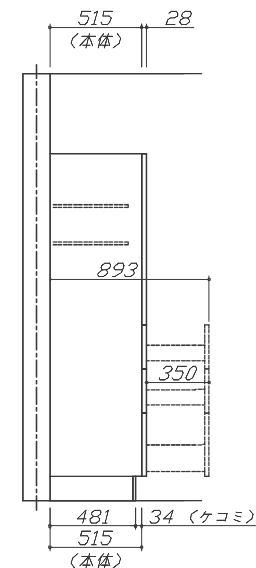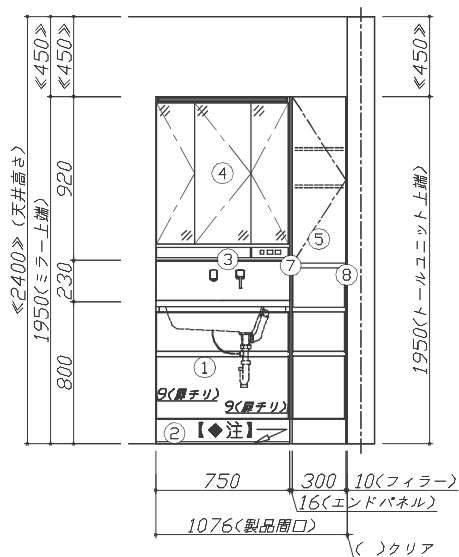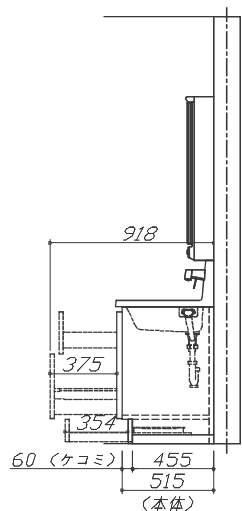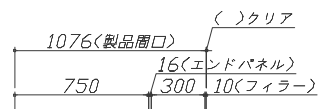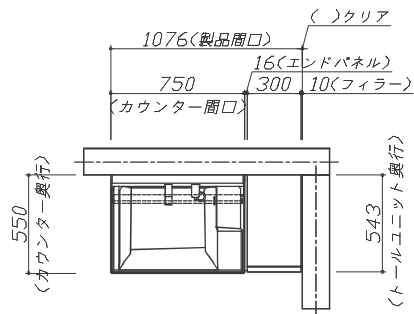

Takara standard
タカラスタンダード株式会社

現場名称： SY-43-YSW 京都-京都南SR株邸

現場番号： C4382665

京都支店 販売課

ホーロー洗面化粧台

FAMILIE ファミーユ

プラン番号： 2801A-2311-0111T

担当営業：


姿図 1

作成日： 2023年11月5日

担当アドバイザー： 43

縮尺： 1 / 30

縮尺： A3サイズ等倍

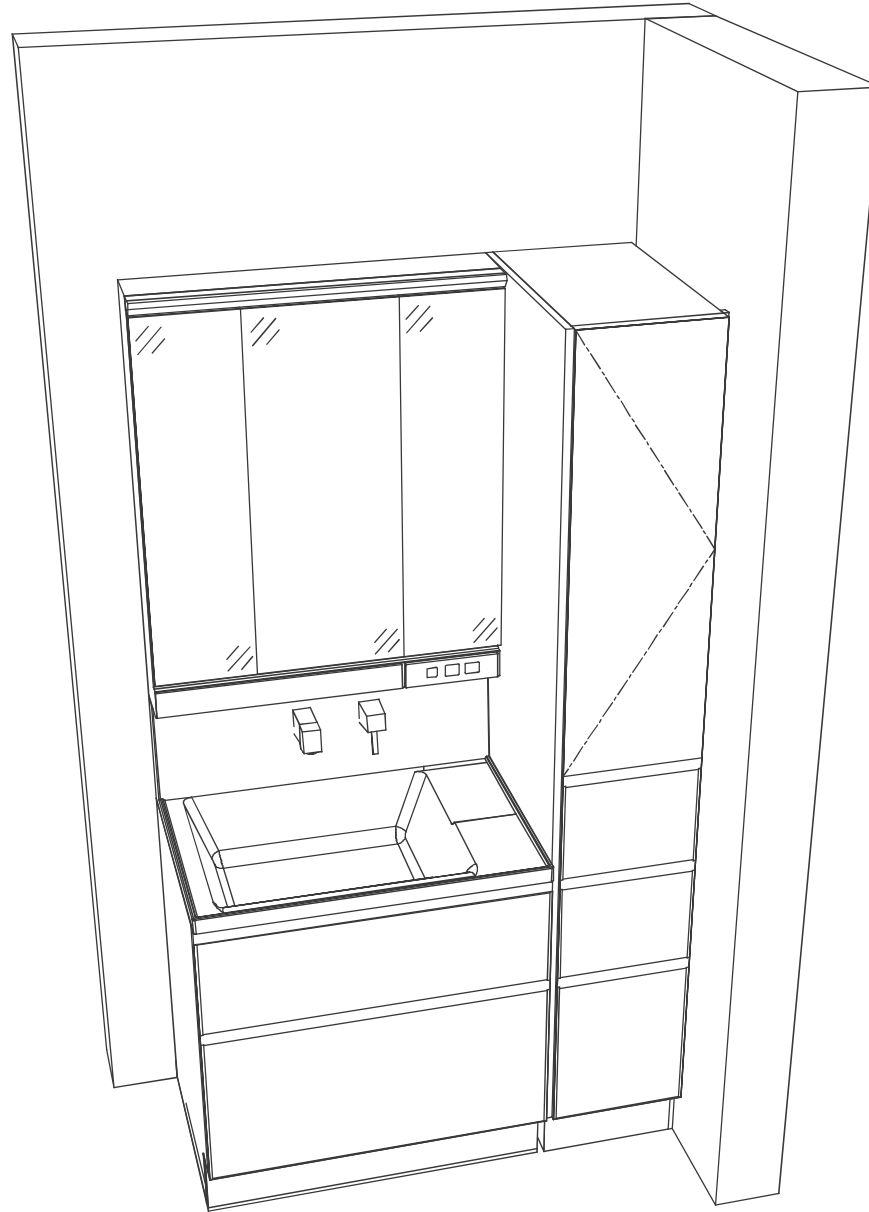

Takara standard
 タカラスタンダード株式会社

現場名称： SY-43-YSW 京都-京都南SR様邸

現場番号： C4382665

京都支店 販売課

ホーロー洗面化粧台

FAMILY ファミリー

プラン番号： 2801A-2311-0111T

担当営業：

姿図 2

作成日： 2023年11月5日

担当アドバイザー： 43

縮尺： 1 / 30

縮尺： A3サイズ等倍